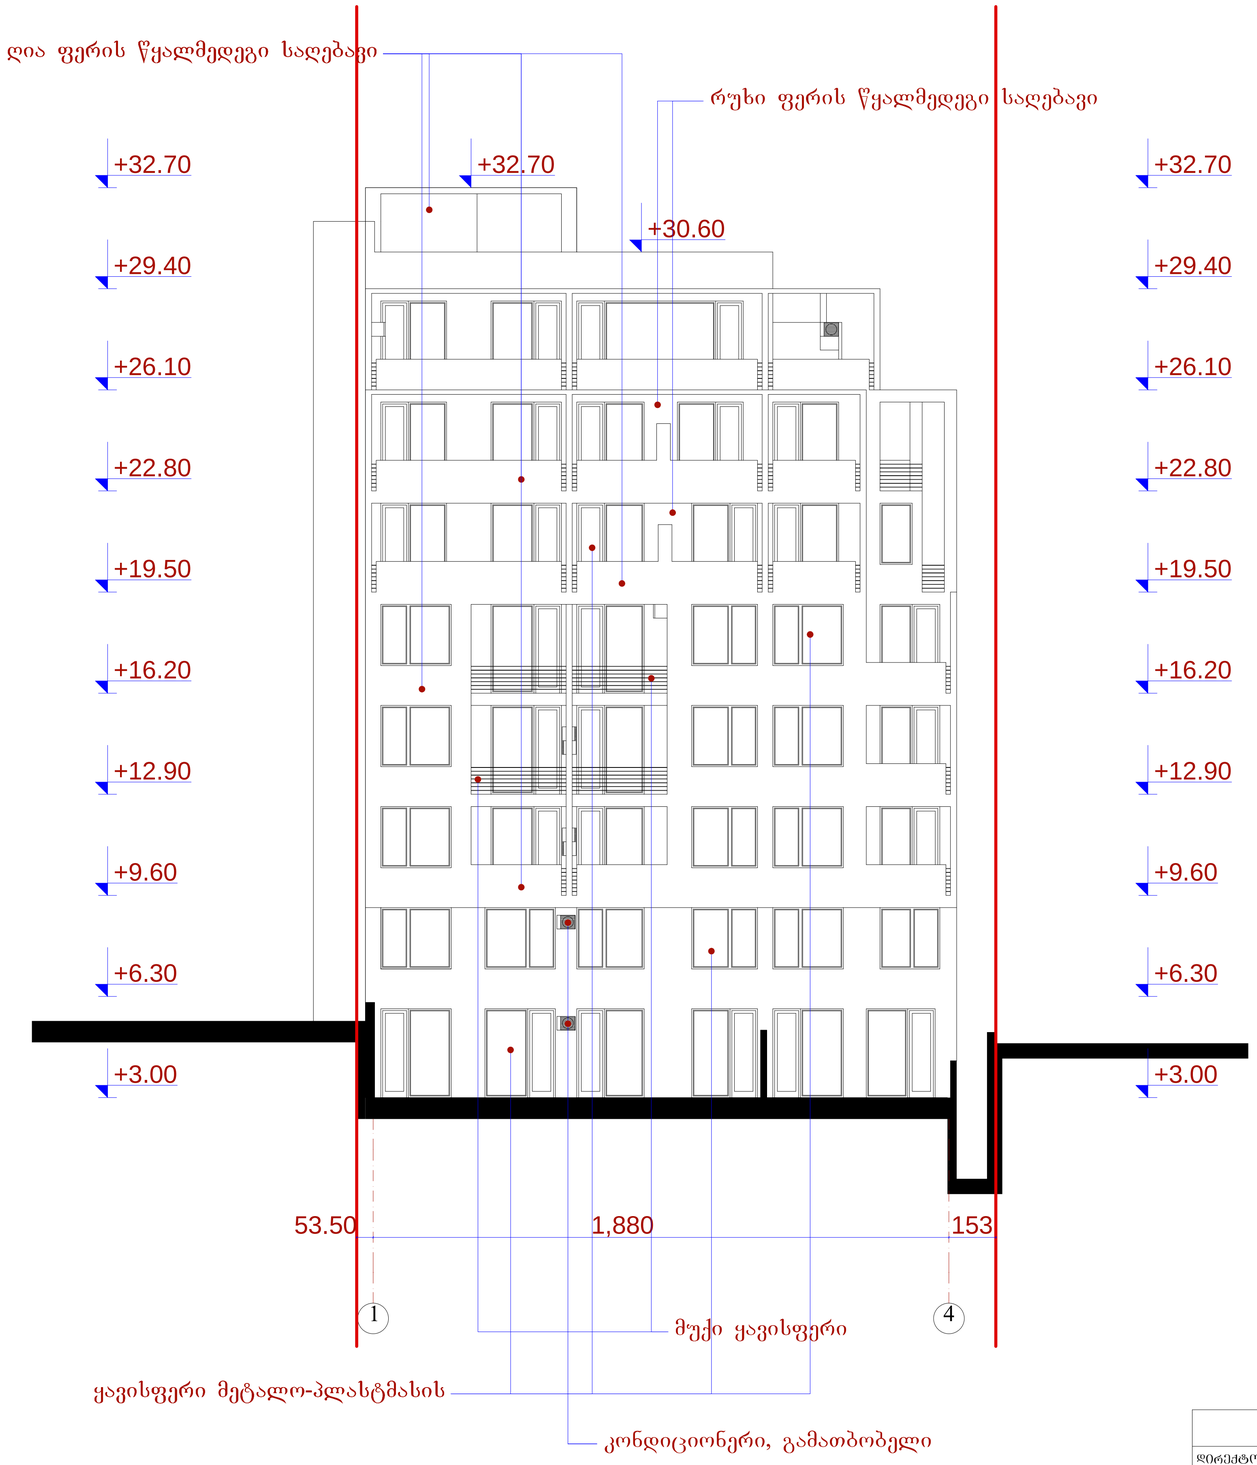

1 4

53.50 1,880 153

+3.00

+6.30

+9.60

+12.90

+16.20

+19.50

+22.80

+26.10

+29.40

+32.70

+3.00

+6.30

+9.60

+12.90

+16.20

+19.50

+22.80

+26.10

+29.40

+32.70 +32.70

+30.60

რუხი ფერის წყალმედეგი საღებავი ღია ფერის წყალმედეგი საღებავი

ყავისფერი მეტალო-პლასტმასის

მუქი ყავისფერი

კონდიციონერი, გამათბობელი

ფასადი 1-4 ღერძებში

ფასადი 1-4 ღერძებში მ.: 1:100

სტადია ფურც.რ.

pr.

დაკვეთა #

მ 1:100 ფურც.
S.p.s. ,, amfioni"

მრავალბინიანი საცხოვრებელი სახლი

ქ. თბილისი Smidtis ქ. #22,

ბურძგლას ქ. #24
პრ.ავტორი

დირექტორი

მ.აბაიშვილი

მ.ჩხაიძე

მ.ჩხაიძე

ნ.სვანიძე
შეამოწმა

შეასრულა

პრ.მთ.არქიტ

ნ.სვანიძე

კონსტრუქტ. გ.შერგელაშვილი

ფასადი 4-1 ღერძებში მ.: 1:100

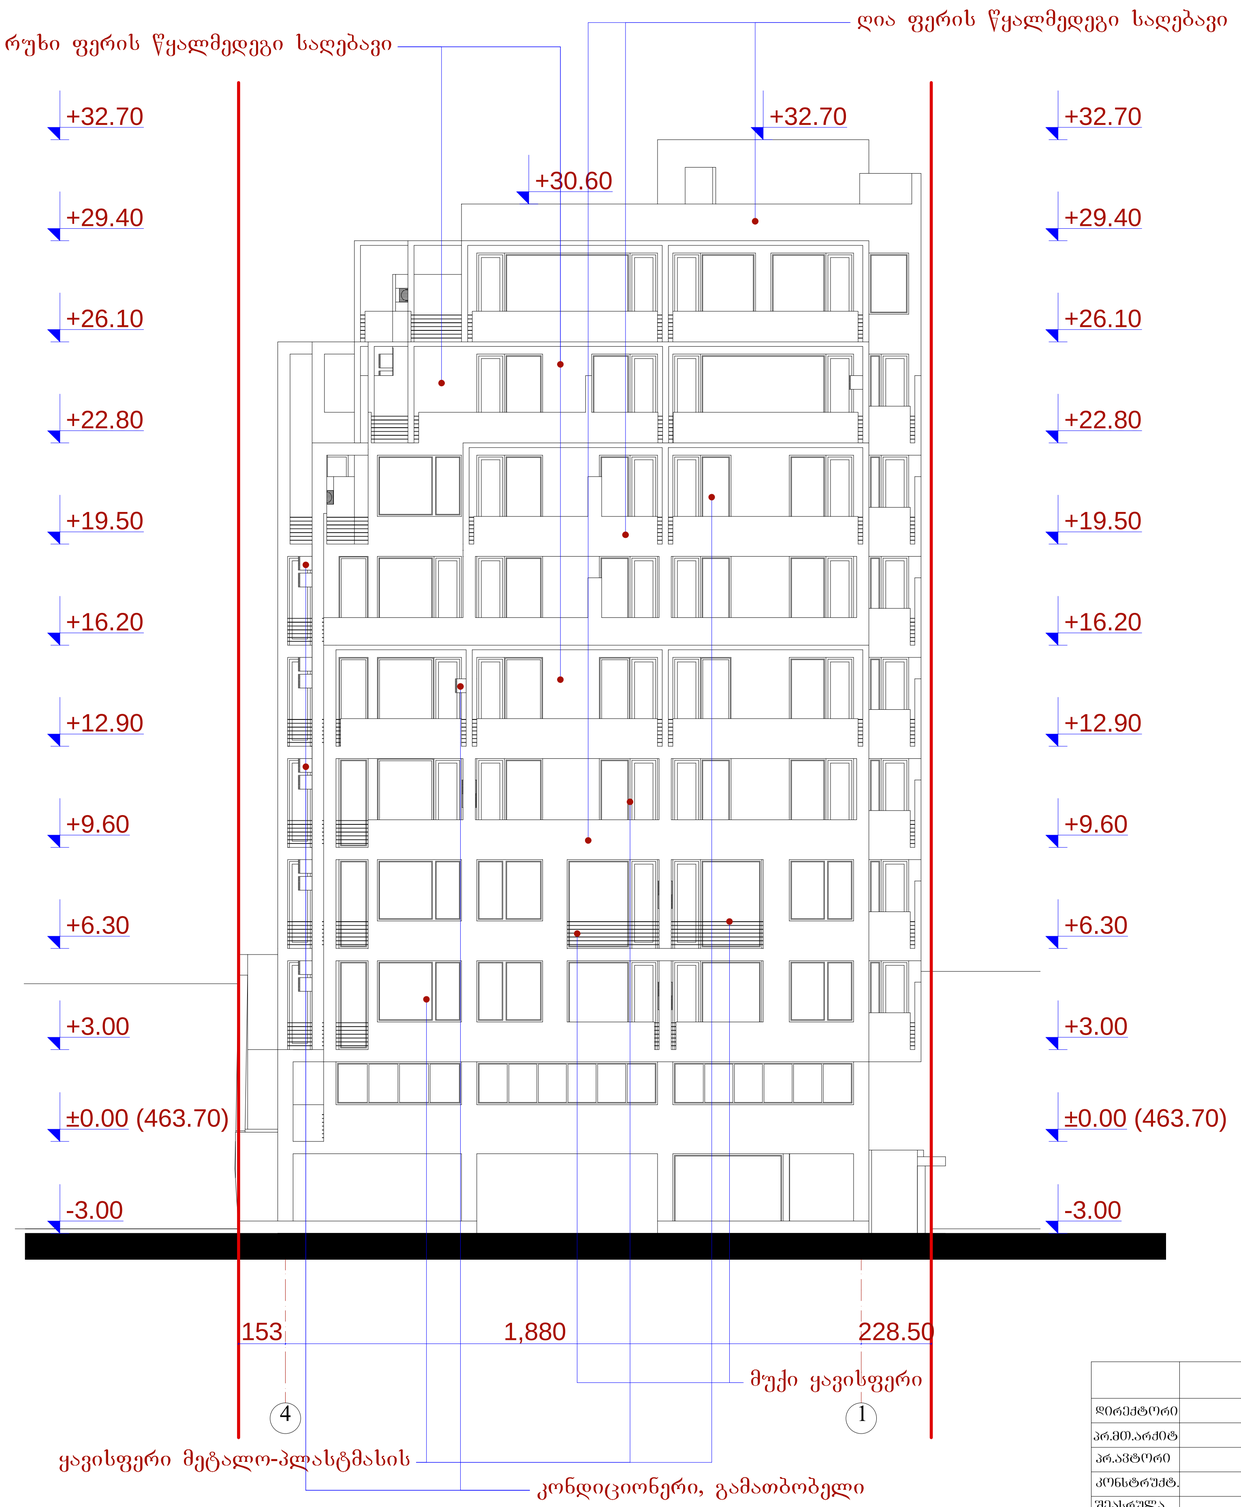

	შ.პ.ს. „ ამფიონი"				
დირექტორი		მჩხაიძე	მრავალბინიანი საცხოვრებელი სახლი ქ. თბილისი შიდატის ქ. №22, ბურძგლას ქ. №24		
პრ.მთ.არქიტ		ნ.სვანიძე			
პრ.ავტორი		ნ.სვანიძე			
კონსტრუქტ.		ბ.შერბელაშვილი	მ 1:100	სტადია	ფურცელ.
შესრულა		მ.აბაიშვილი	ფასადი 4-1 ღერძებში	პრ.	
შემოწმა		მჩხაიძე		დაკვეთა №	

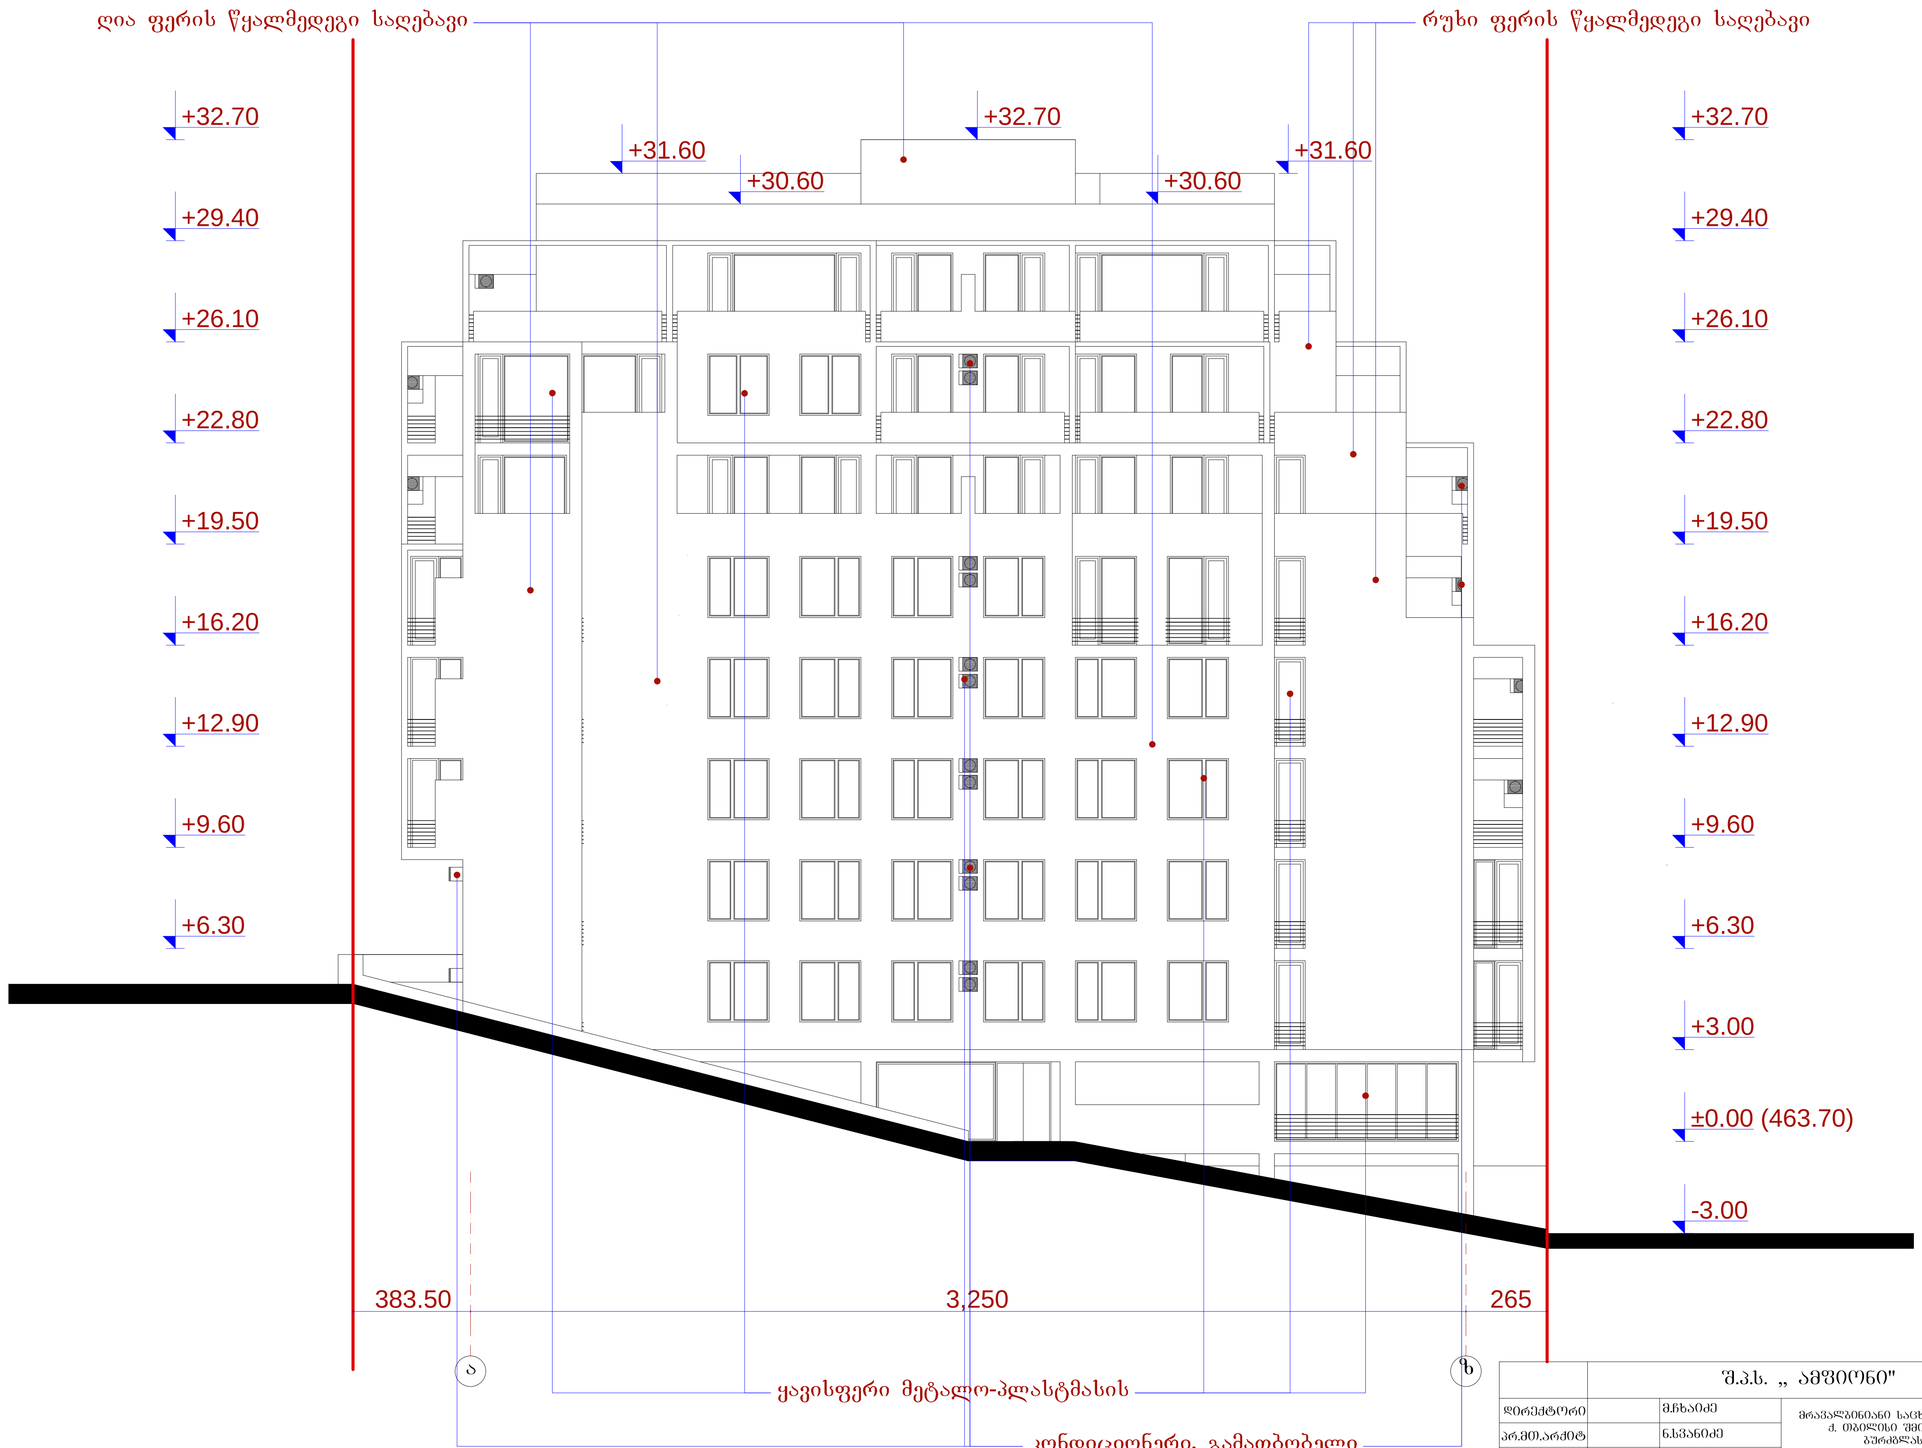

a z

+6.30

+9.60

+12.90

+16.20

+19.50

+22.80

+26.10

+29.40

+32.70

-3.00

+3.00

+6.30

+9.60

+12.90

+16.20

+19.50

+22.80

+26.10

+29.40

+32.70

±0.00 (463.70)

+31.60

+30.60

+32.70

+31.60
+30.60

383.50 3,250 265

ღია ფერის წყალმედეგი საღებავი

ყავისფერი მეტალო-პლასტმასის

კონდიციონერი, გამათბობელი

რუხი ფერის წყალმედეგი საღებავი

ფასადი ა-ზ ღერძებში

ფასადი ა-ზ ღერძებში მ.: 1:100

სტადია ფურც.რ.

pr.

დაკვეთა #

მ 1:100 ფურც.
S.p.s. ,, amfioni"

მრავალბინიანი საცხოვრებელი სახლი

ქ. თბილისი Smidtis ქ. #22,

ბურძგლას ქ. #24

პრ.ავტორი

დირექტორი

მ.აბაიშვილი

მ.ჩხაიძე

მ.ჩხაიძე

ნ.სვანიძე
შეამოწმა

შეასრულა

პრ.მთ.არქიტ

ნ.სვანიძე

კონსტრუქტ. გ.შერგელაშვილი

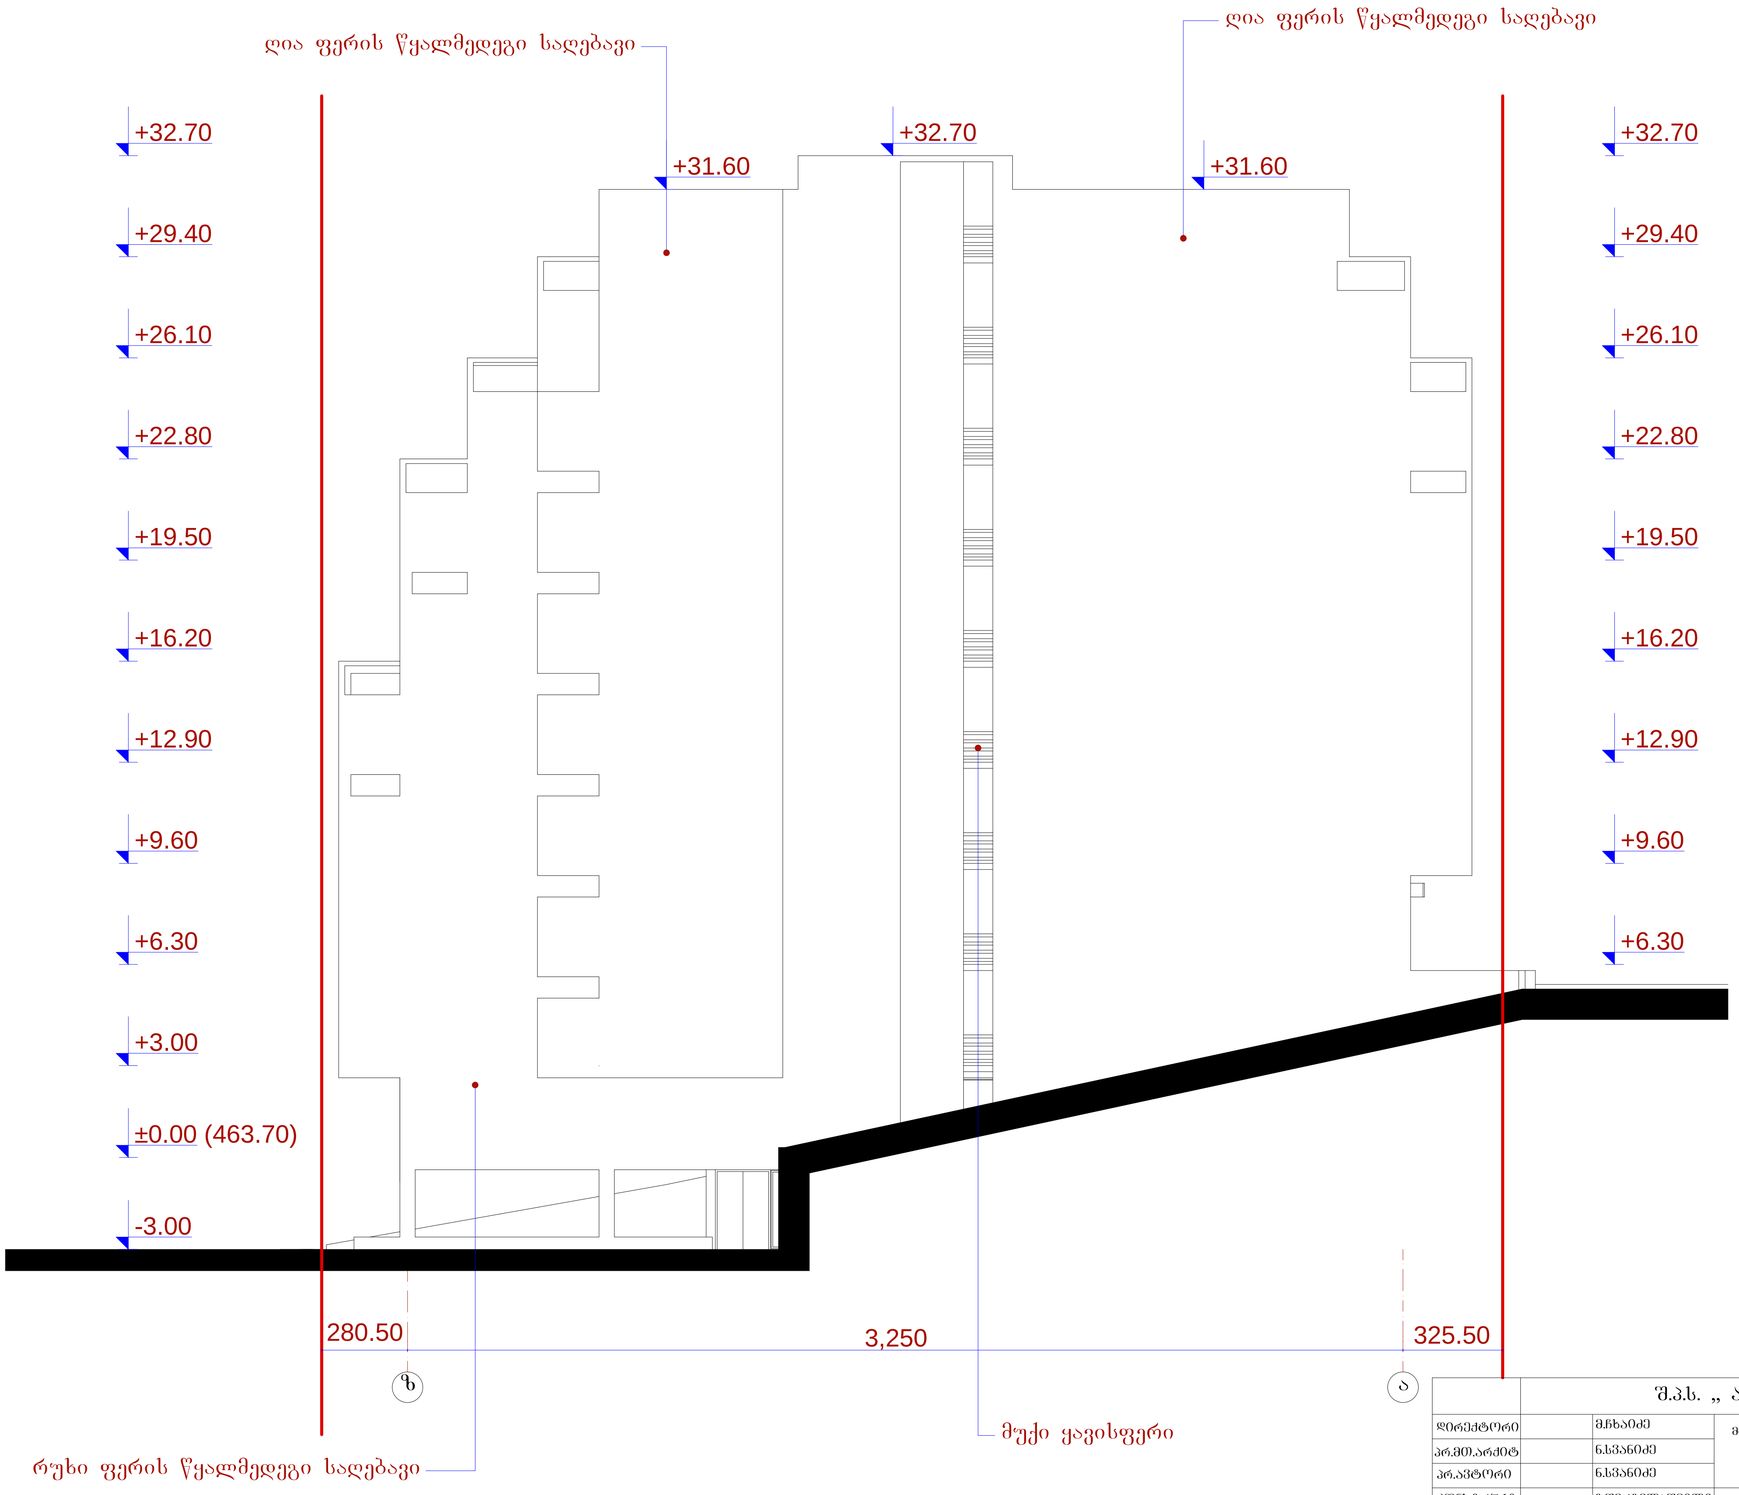

z a

280.50 3,250 325.50

-3.00

+3.00

+6.30

+9.60

+12.90

+16.20

+19.50

+22.80

+26.10

+29.40

+32.70

±0.00 (463.70)

+6.30

+9.60

+12.90

+16.20

+19.50

+22.80

+26.10

+29.40

+32.70

+31.60

+32.70

+31.60

ღია ფერის წყალმედეგი საღებავი

ღია ფერის წყალმედეგი საღებავი
მუქი ყავისფერი

რუხი ფერის წყალმედეგი საღებავი

ფასადი ზ-ა ღერძებში

ფასადი ზ-ა ღერძებში მ.: 1:100

ფურც. ფურც.რ.

დაკვეთა #

pr.
სტადია

S.p.s. ,, amfioni"

m 1:100

მრავალბინიანი საცხოვრებელი სახლი

ქ. თბილისი Smidtis ქ. #22,

ბურძგლას ქ. #24

დირექტორი

პრ.ავტორი

პრ.მთ.არქიტ

შეასრულა

შეამოწმა

ნ.სვანიძე

მ.აბაიშვილი

მ.ჩხაიძე

მ.ჩხაიძე

ნ.სვანიძე

კონსტრუქტ. გ.შერგელაშვილი

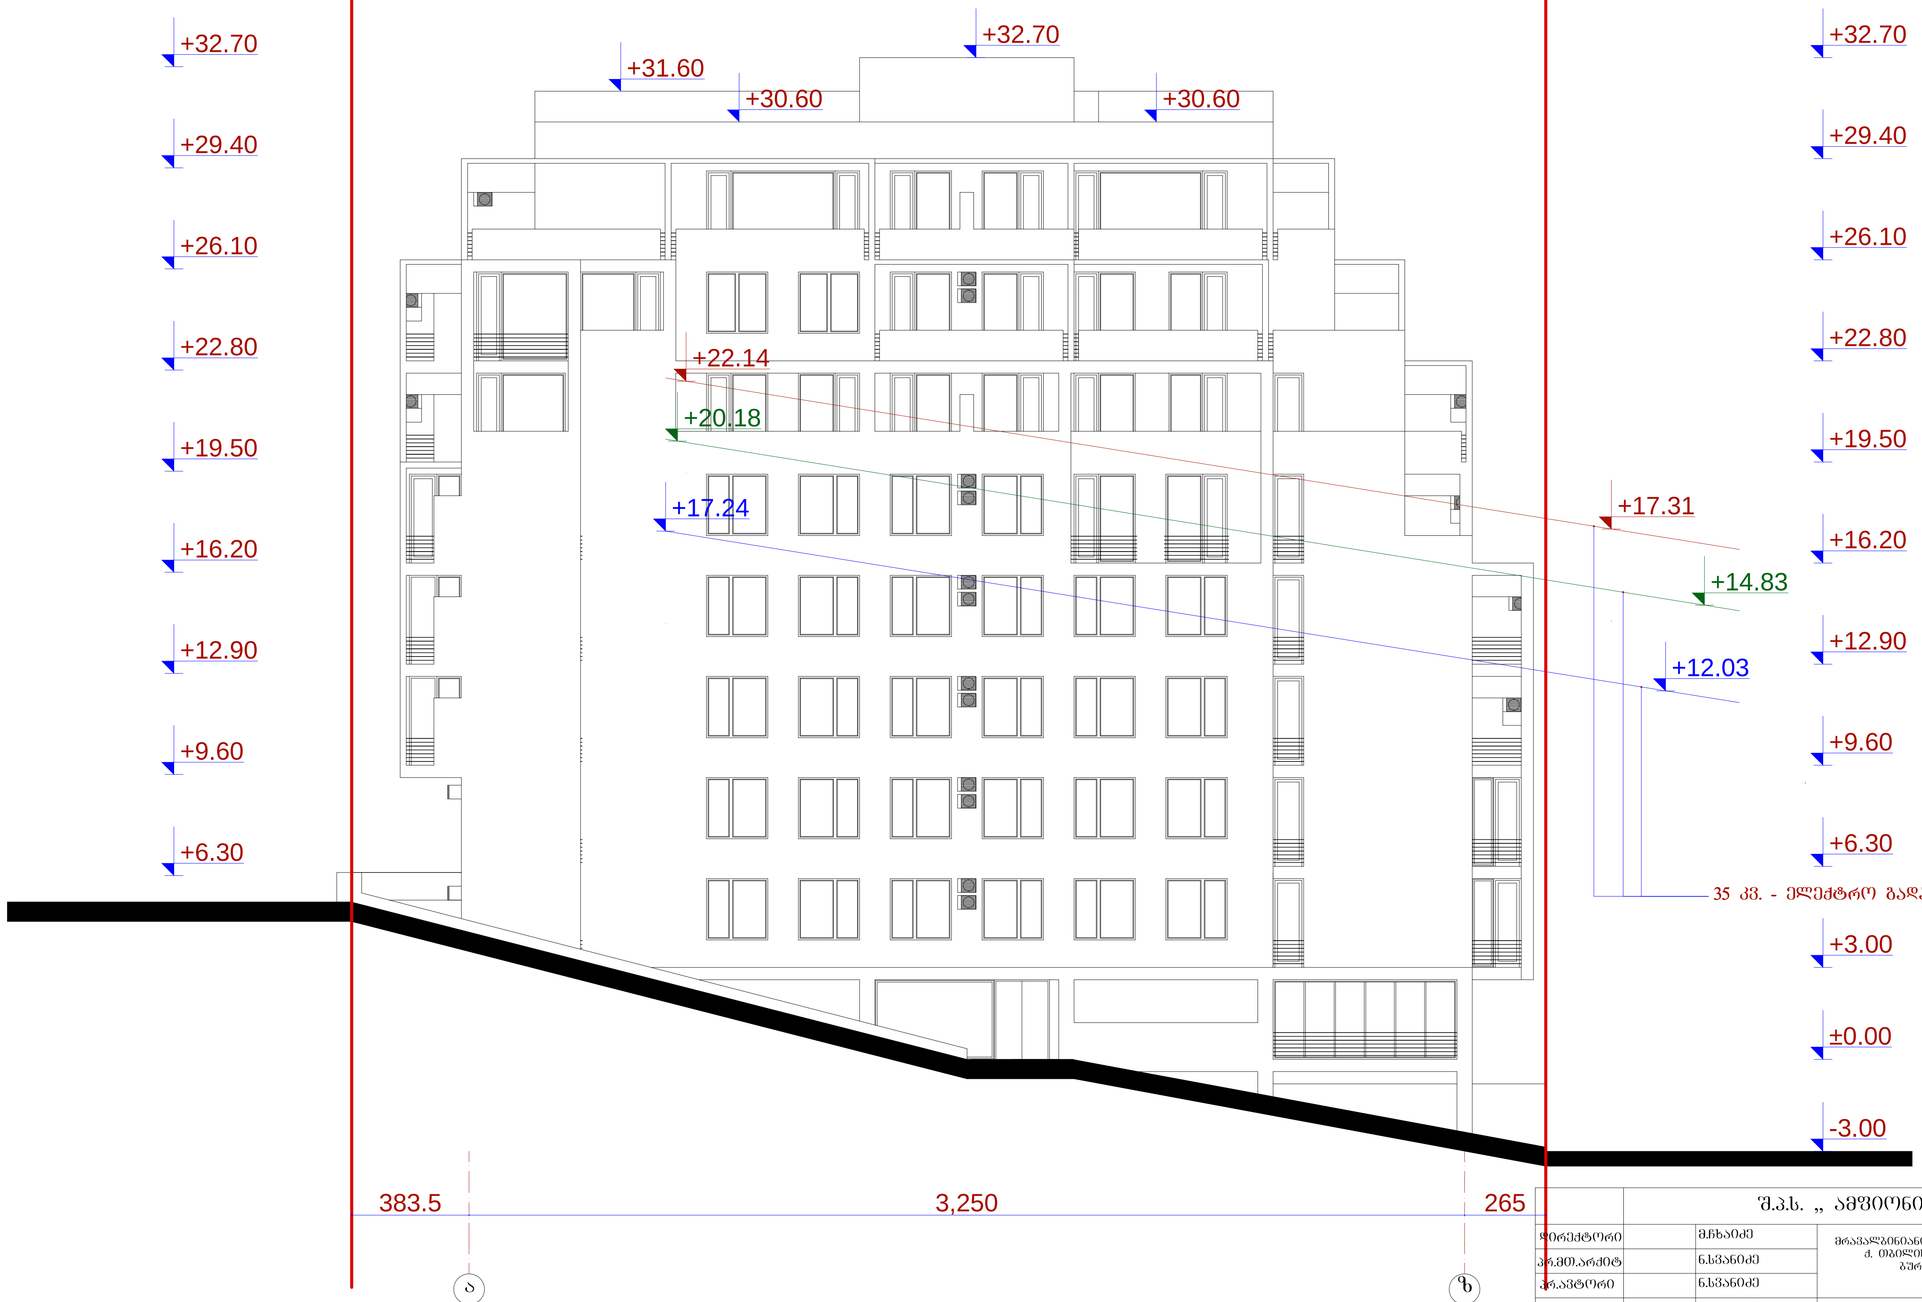

a z

+14.83

+22.14

+20.18

+17.24

+12.03
+17.31

383.5 3,250 265

+6.30

+9.60

+12.90

+16.20

+19.50

+22.80

+26.10

+29.40

+32.70

-3.00

+3.00

+6.30

+9.60

+12.90

+16.20

+19.50

+22.80

+26.10

+29.40

+32.70

±0.00

+31.60

+30.60

+32.70

+30.60

35 კვ. - ელექტრო გადამცემი ხაზი

ფასადი ა-ზ ღერძებში მ.: 1:100

მაღალი ძაბვის ხაზების განლაგების სქემა

სტადია ფურც.რ.

pr.

დაკვეთა #

მ 1:100 ფურც.
S.p.s. ,, amfioni"

მრავალბინიანი საცხოვრებელი სახლი

ქ. თბილისი Smidtis ქ. #22,

ბურძგლას ქ. #24

პრ.ავტორი

დირექტორი

მ.აბაიშვილი

მ.ჩხაიძე

მ.ჩხაიძე

ნ.სვანიძე

შეამოწმა

შეასრულა

პრ.მთ.არქიტ

ნ.სვანიძე

კონსტრუქტ. გ.შერგელაშვილი

ფასადი ა-ზ ღერძებში მ.: 1:100

მაღალი ძაბვის ხაზების განლაგების სქემა

შენიშვნა:

1.- $L_{ბ.}$ = 4^{მ} მიღებულია ПУЕ -7, პუნქტი 2.5.15
ნორმების და ლ. სამხარაულის სახ. სასამართლო
ექსპერტიზის ეროვნული ბიუროს
22/09/2014 წლის № 5004415414 საექსპერტო
დასკვნის შესაბამისად

ფასადი 4-1 ღერძებში მ.: 1:100

მაღალი ძაბვის ხაზის განლაგების სქემა

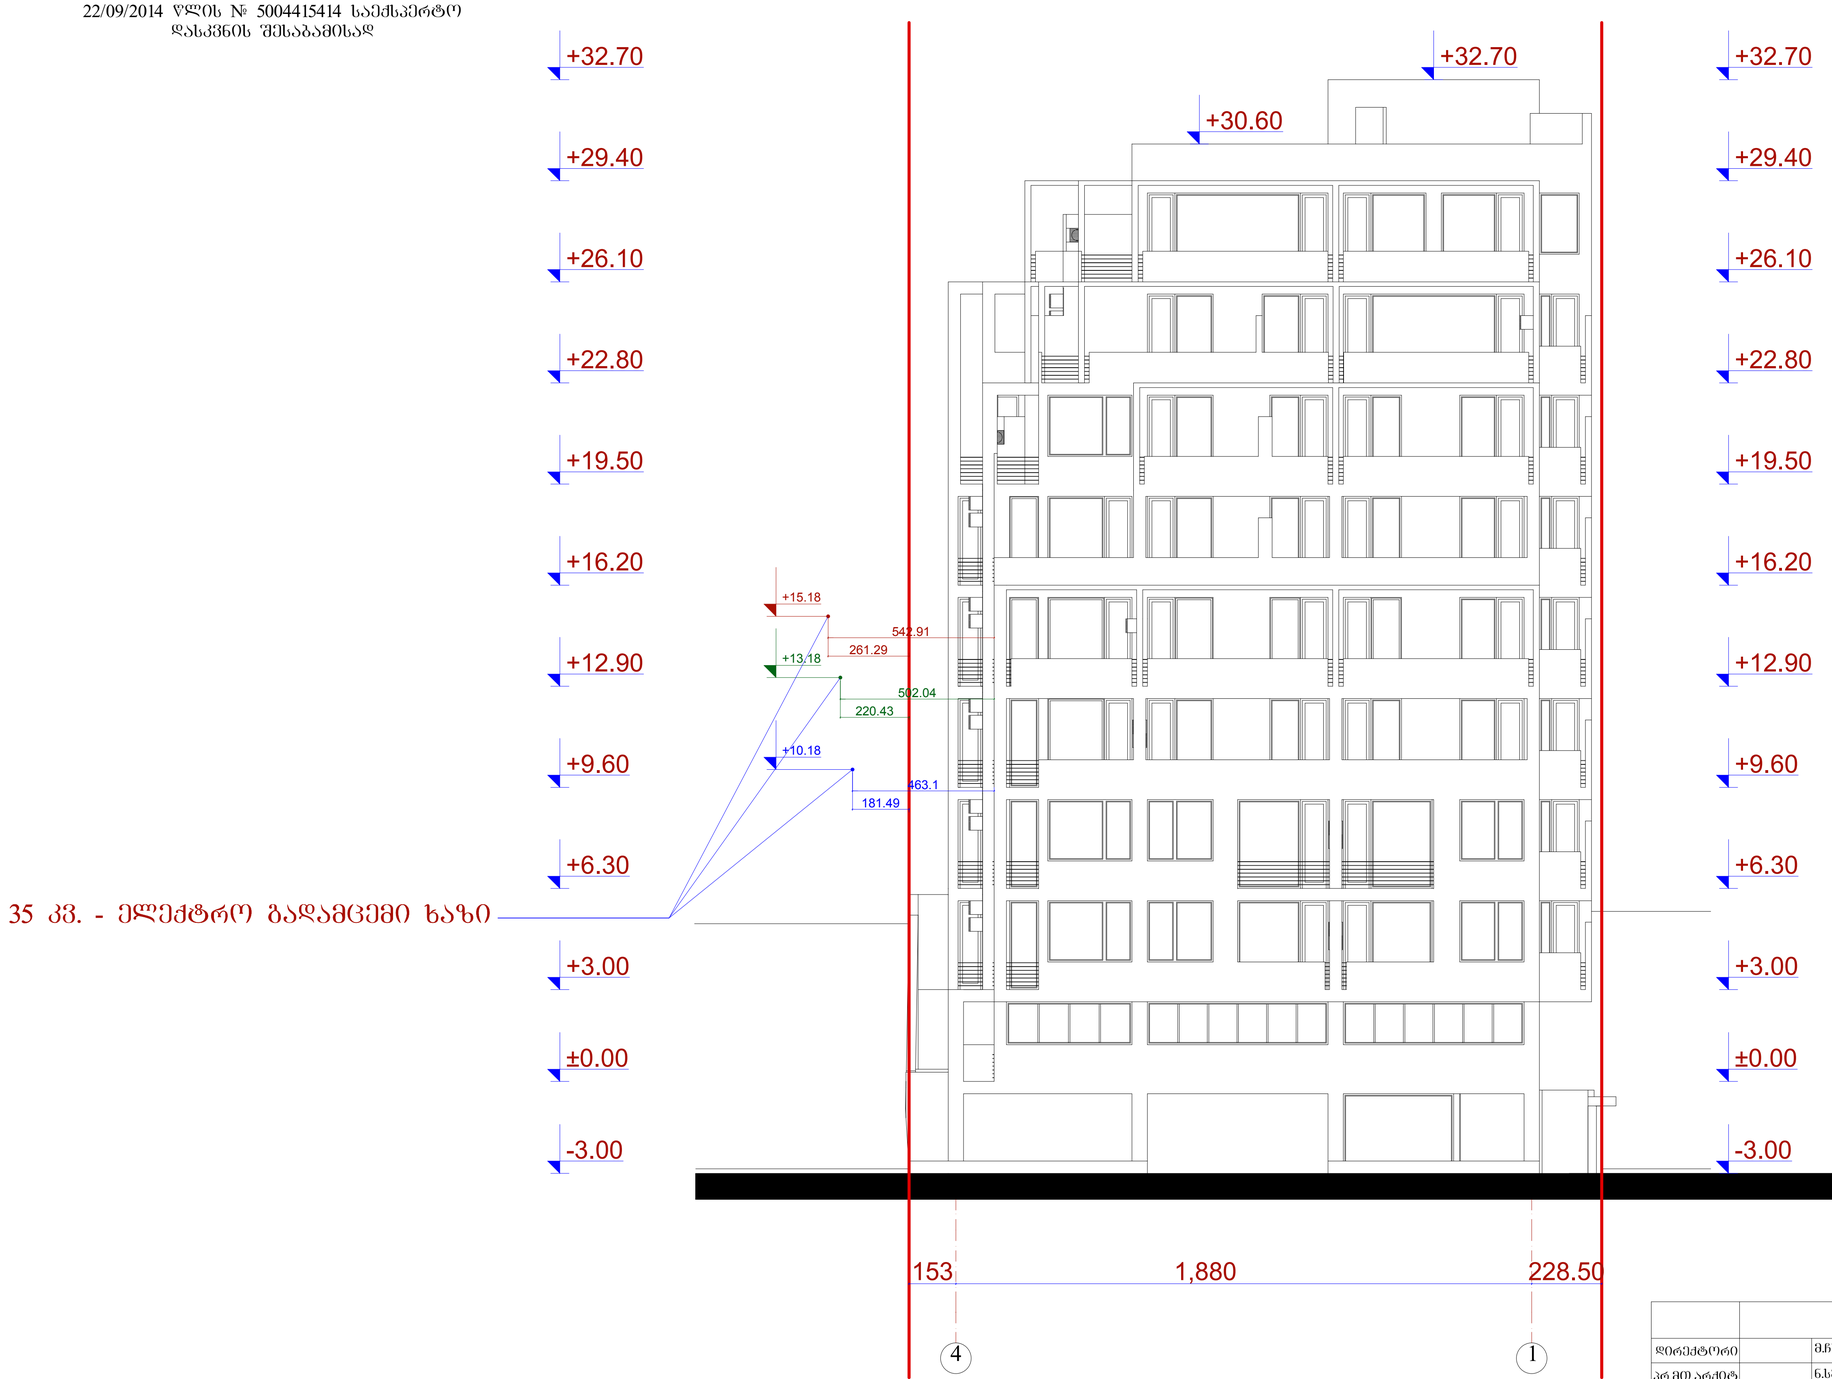

	შ.პ.ს. „ ამფიონი"				
დირექტორი		მ.ჩხაიძე	მრავალბინიანი საცხოვრებელი სახლი ქ. თბილისი შიდოტის ქ. №22, ბაშიძლას ქ. №24		
არ.მთ.არქიტ		ნ.სპანიძე			
არ.ავტორი		ნ.სპანიძე			
კონსტრუქტ.		გ.შერგელაშვილი	მ 1:100	სტადია	ფურცლ.
შესრულა		მ.აბაიშვილი	ფასადი 4-1 ღერძებში	არ.	
შეამოწმა		მ.ჩხაიძე	მაღალი ძაბვის ხაზის განლაგების სქემა	დაჯგუფ. №	