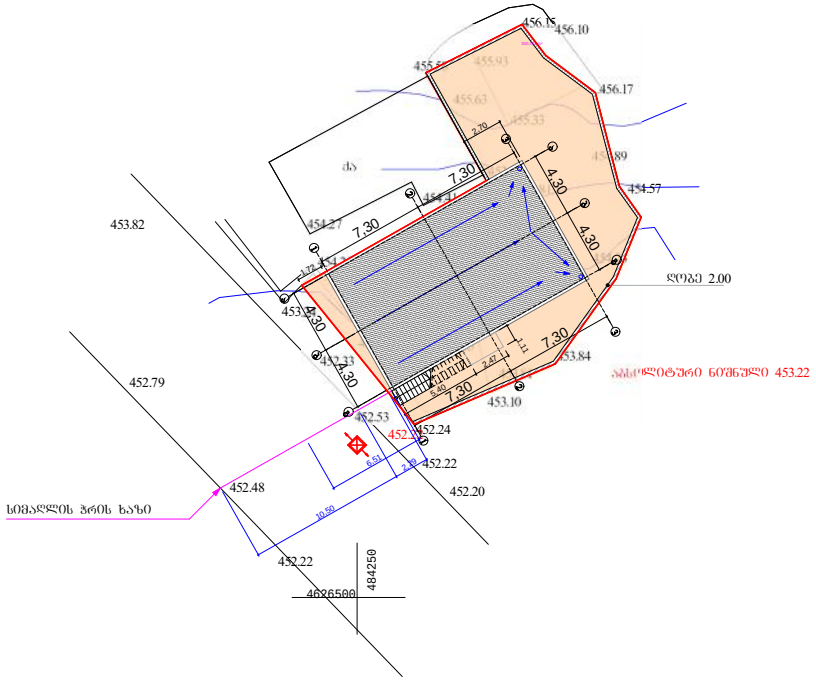

456.15456.10

455.33

456.17

453.81 453.95

455.58 455.93 455.63
454.89

454.23

454.57

454.09
453.84

453.81 453.10 452.24

453.55

454.29 453.88

454.12

454.41 454.27 454.25
453.24
453.16

453.32

452.53

452.33

452.22452.22452.20

453.82

452.79

452.48

452.224626500 484250

qa

აბსოლიტური ნიშნული 453.22

ღობე 2.00

4,30
4,30

7,30

7,30

4,30
4,30

7,30

7,30

1,72

1,11
5,40

2,47

2,70

10,50

2,29 6,51

300,781 m2

2
1

3
2
1

g b a

g b a

3

2014

პრო. ავტორი
არქიტექტურული ნაწილი

დირექტორი

შემსრულებელი

შპს ,საბა,, რ. ქურციკიძე

ზ. კომლაძე

ქ. თბილისში, ხიზამბარელის ქ.#4-ში (ნაკვეთი #

01.11.12.018.087) შპს ,,საბა,,-ს კუთვნილ ნაკვეთზე ინდივიდუალური სამეწარმეო სახელოსნოს

პროექტი გენგეგმა 1:500 ზ. კომლაძე

გენგეგმა
1:500

სიმაღლის ჭრის ხაზი

სიმაღლის განსაზღვრის სქემა

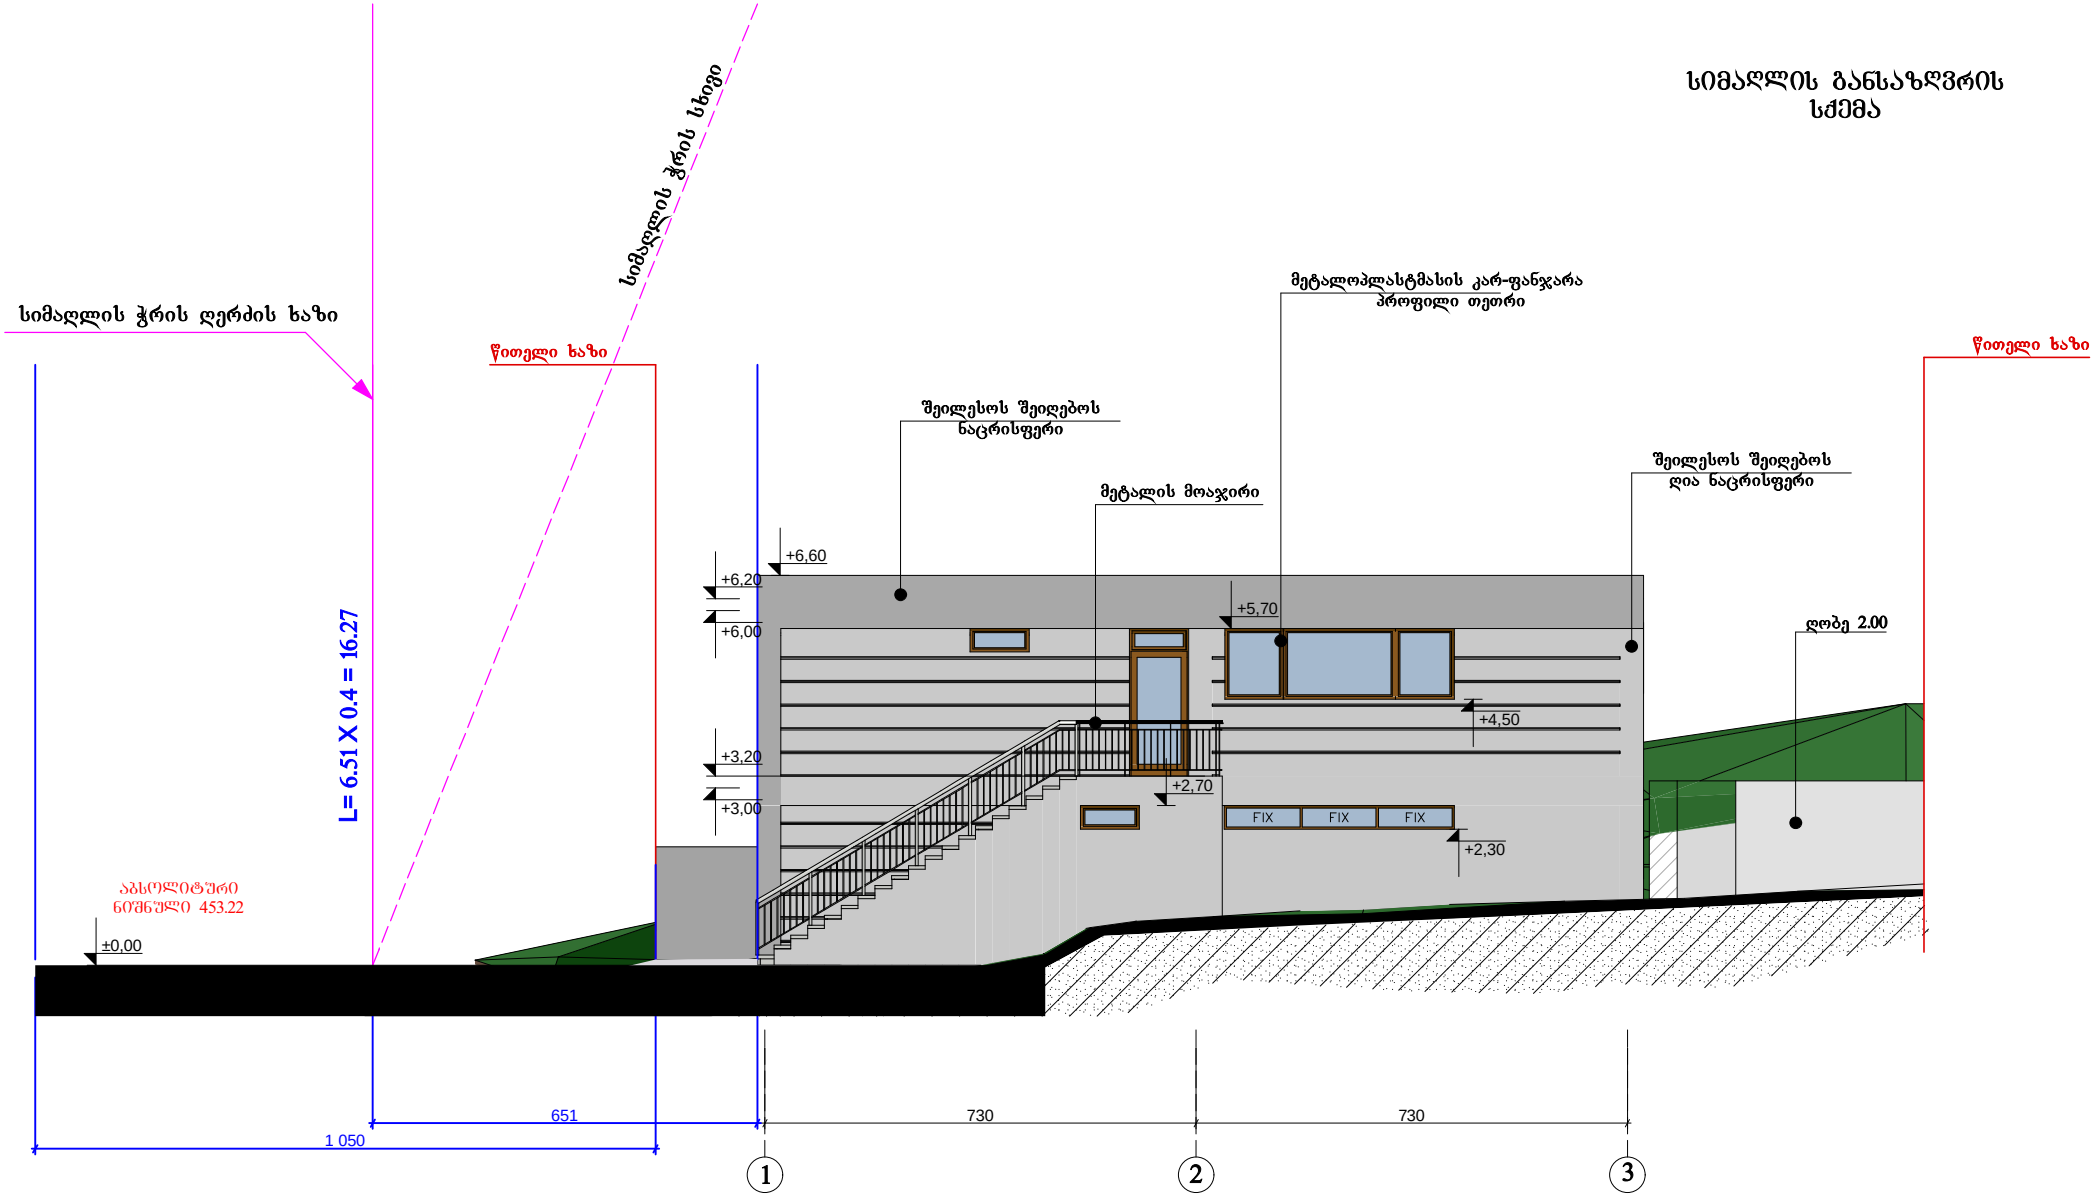

შპს „საბა„ 2014	დირექტორი	რ. ჭურციკიძე		ქ. თბილისში, ხიზანბარელის ქ№4-ში (ნაკვეთი № 01.11.12.018.087) შპს „საბა„-ს კუთვნილ ნაკვეთზე ინდივიდუალური სამეურნეო სახელოსნოს პროექტი
	პრო. ავტორი	ზ. კომლაძე		არქიტექტურული ნაწილი
	შემსრულებელი	ზ. კომლაძე		შასადი 1-3