
4.50
5.00
11.00
6.00
11.00
6.00
11.00

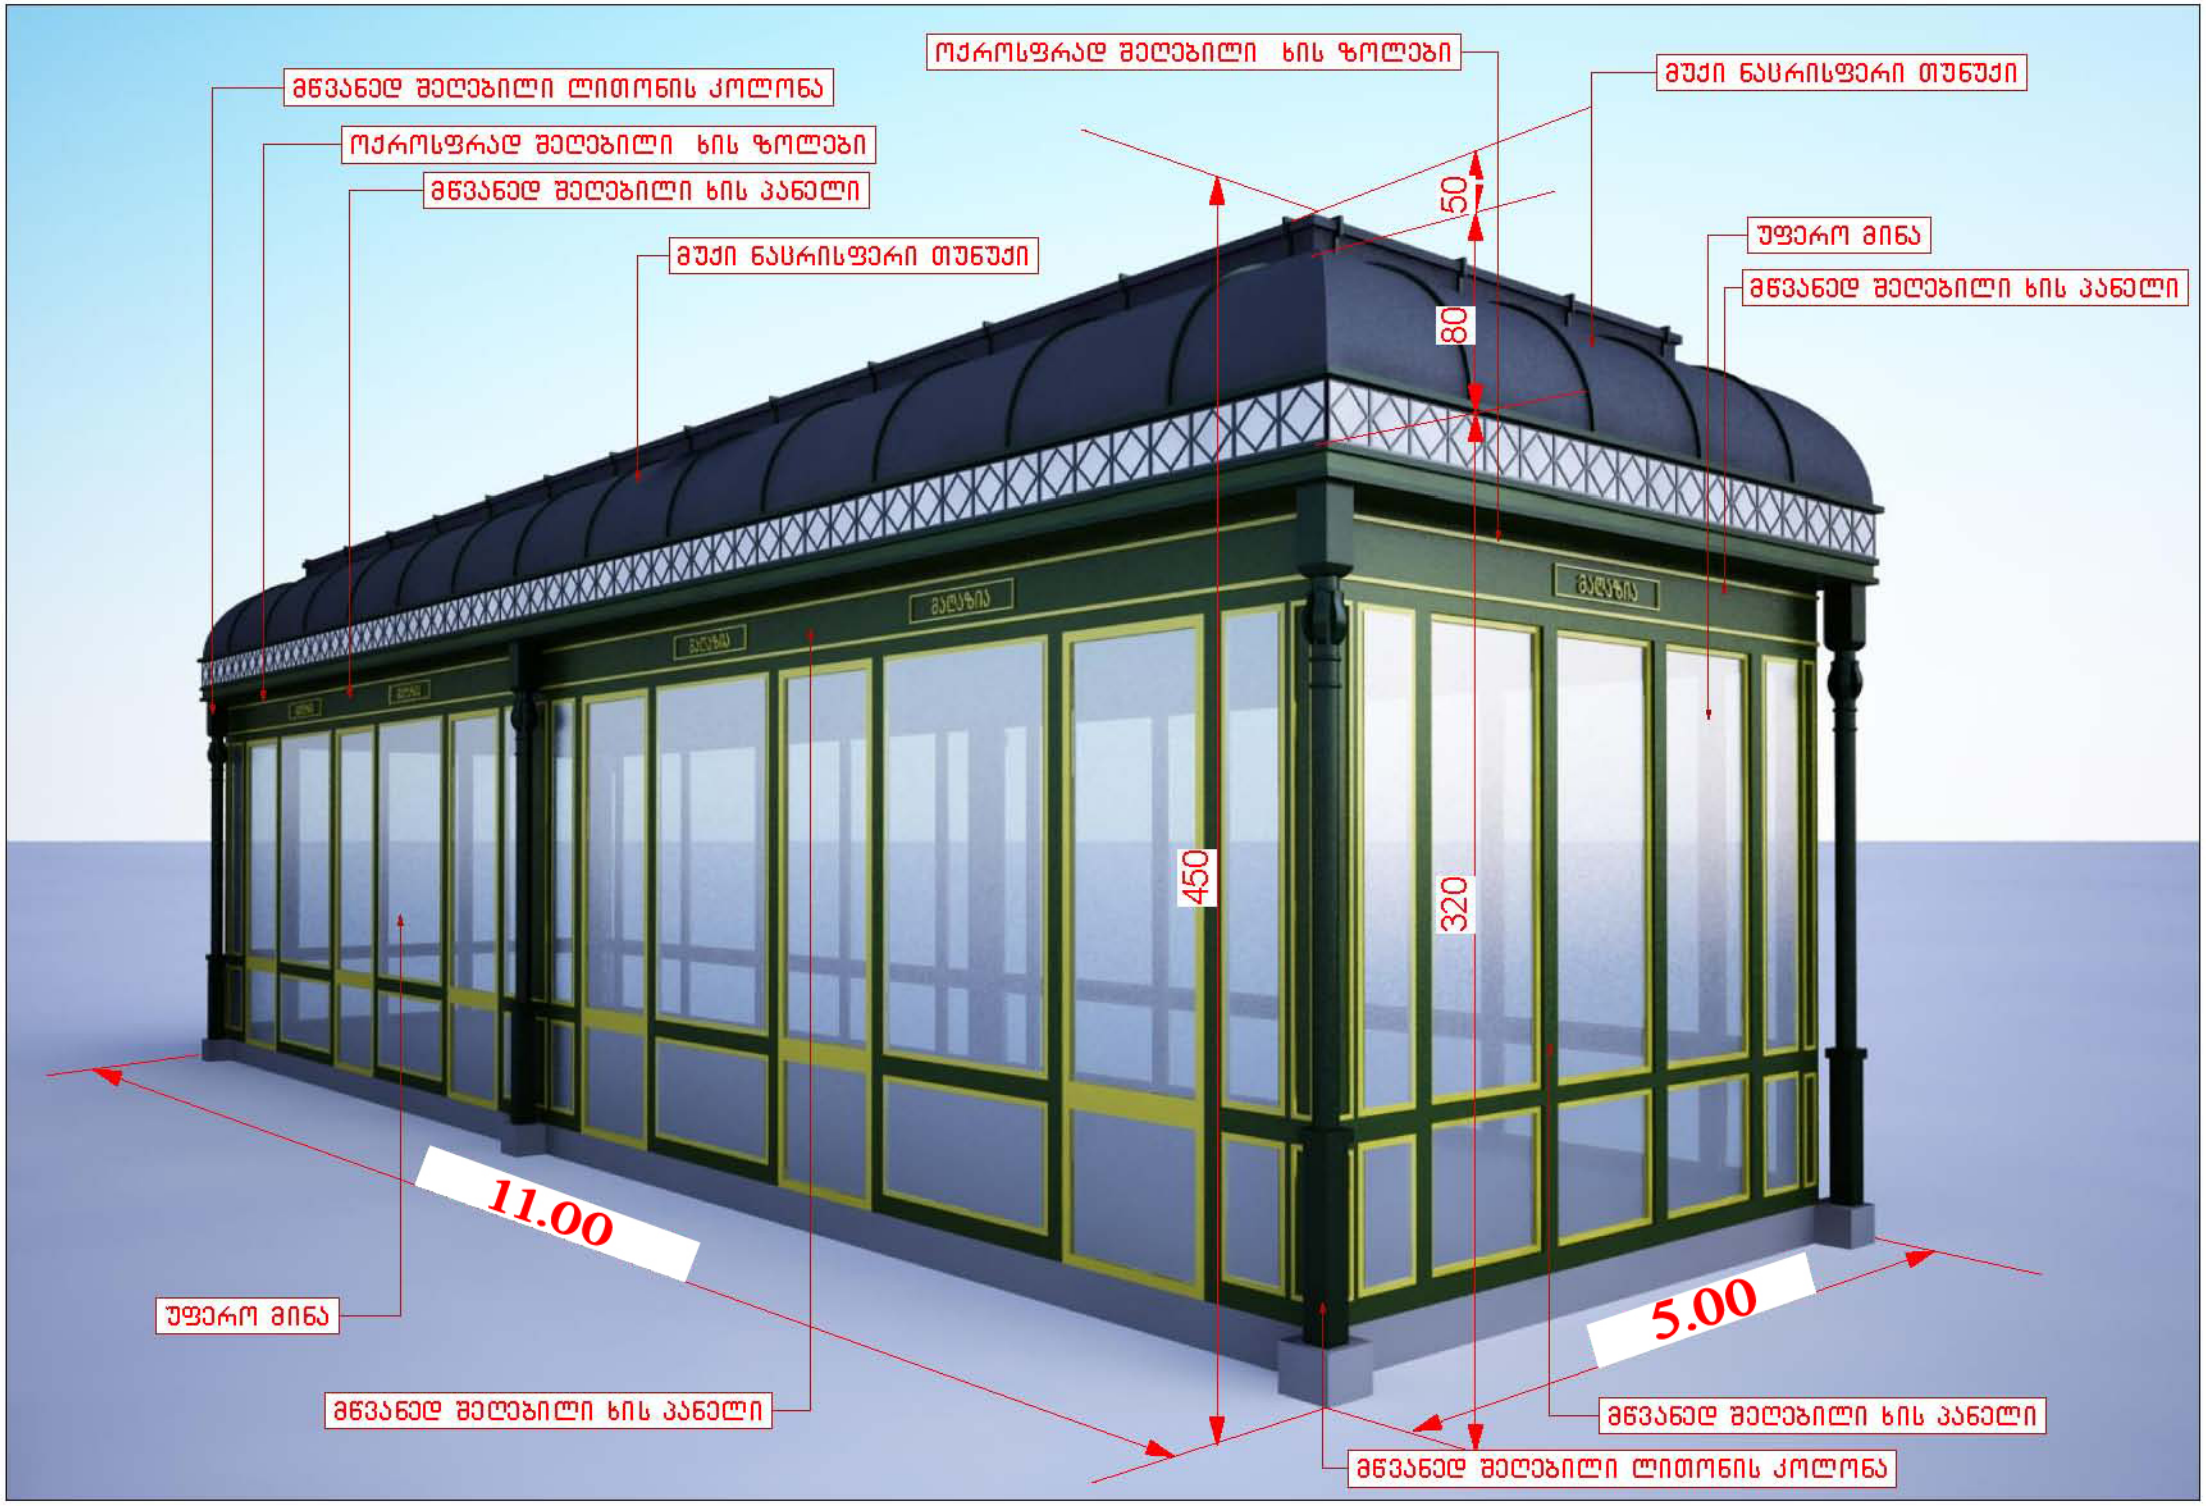
მწვანედ შეღებილი ლითონის კოლონა
ოქროსფრად შეღებილი ხის ზოლები
მწვანედ შეღებილი ხის პანელი
მუქი ნასრისფერი თუნუქი
ოქროსფრად შეღებილი ხის ზოლები
მუქი ნასრისფერი თუნუქი
უფერო მინა
მწვანედ შეღებილი ხის პანელი
50
80
450
320
11.00
5.00
უფერო მინა
მწვანედ შეღებილი ხის პანელი
მწვანედ შეღებილი ხის პანელი
მწვანედ შეღებილი ლითონის კოლონა

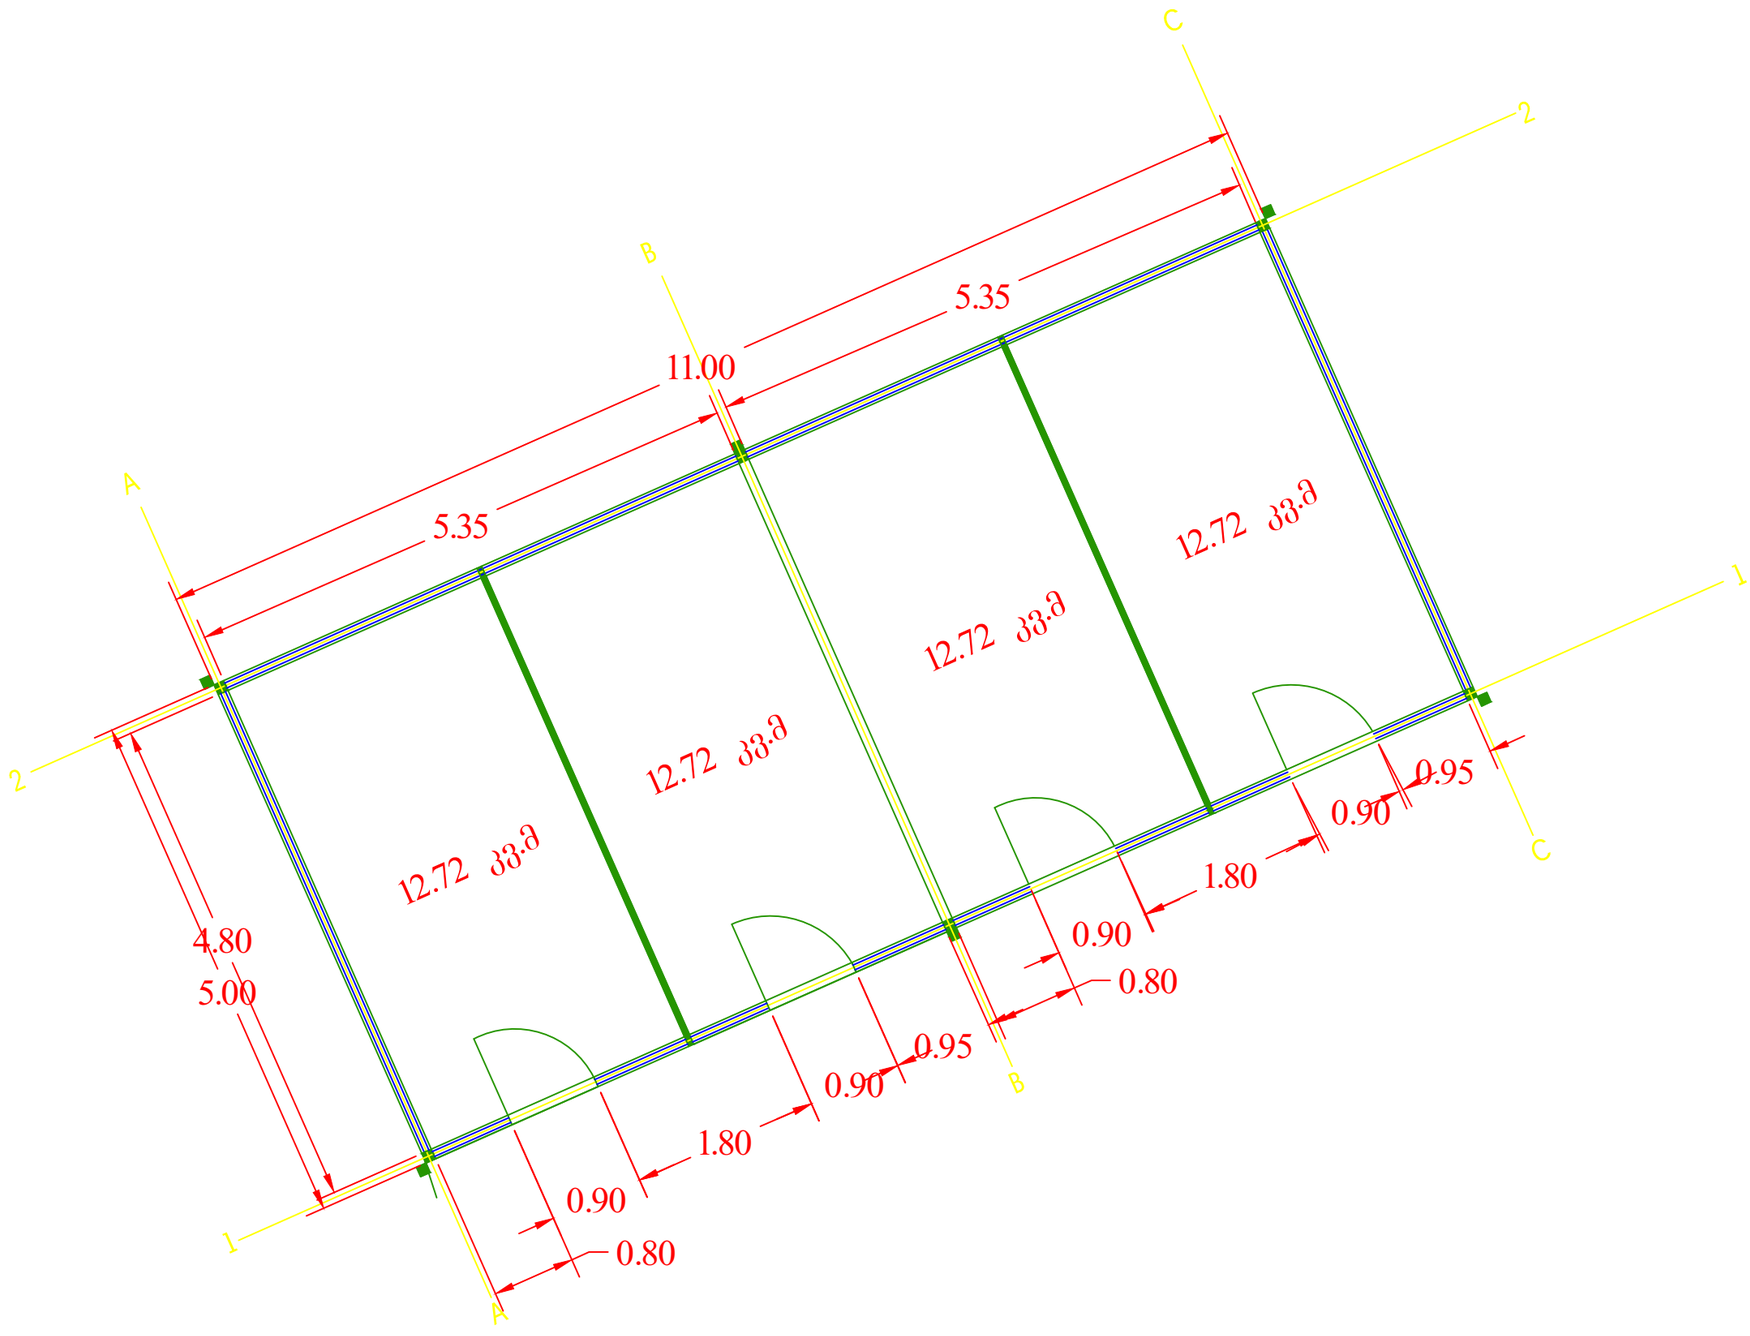
A
B
C
1
2
11.00
5.35
5.35
12.72 33.9
12.72 33.9
12.72 33.9
12.72 33.9
4.80
5.00
0.90
1.80
0.90
0.95
0.90
0.80
0.90
1.80
0.90
0.95
0.90
0.80

საქართველოს რესპუბლიკა

ქ. თბილისის მერია

ქ. თბილისის ურბანული დაგეგმარების საქალაქო სამსახური

სამსახურის უფროსი

მისამართი: ქ. თბილისი, აბასთუმნისა და თევდორე მღვდლის ქუჩების გადაკვეთის მიმდებარედ

ფართობი : 270 კვ.მ

დამკვეთი: კახაბერ გიუნაშვილი

სიტუაციური სქემა

. 1:10000

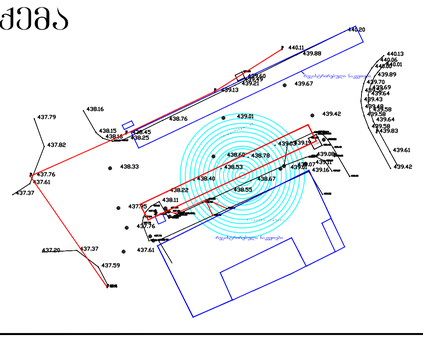

განყოფილების უფროსი		
მთავარი სპეციალისტი		

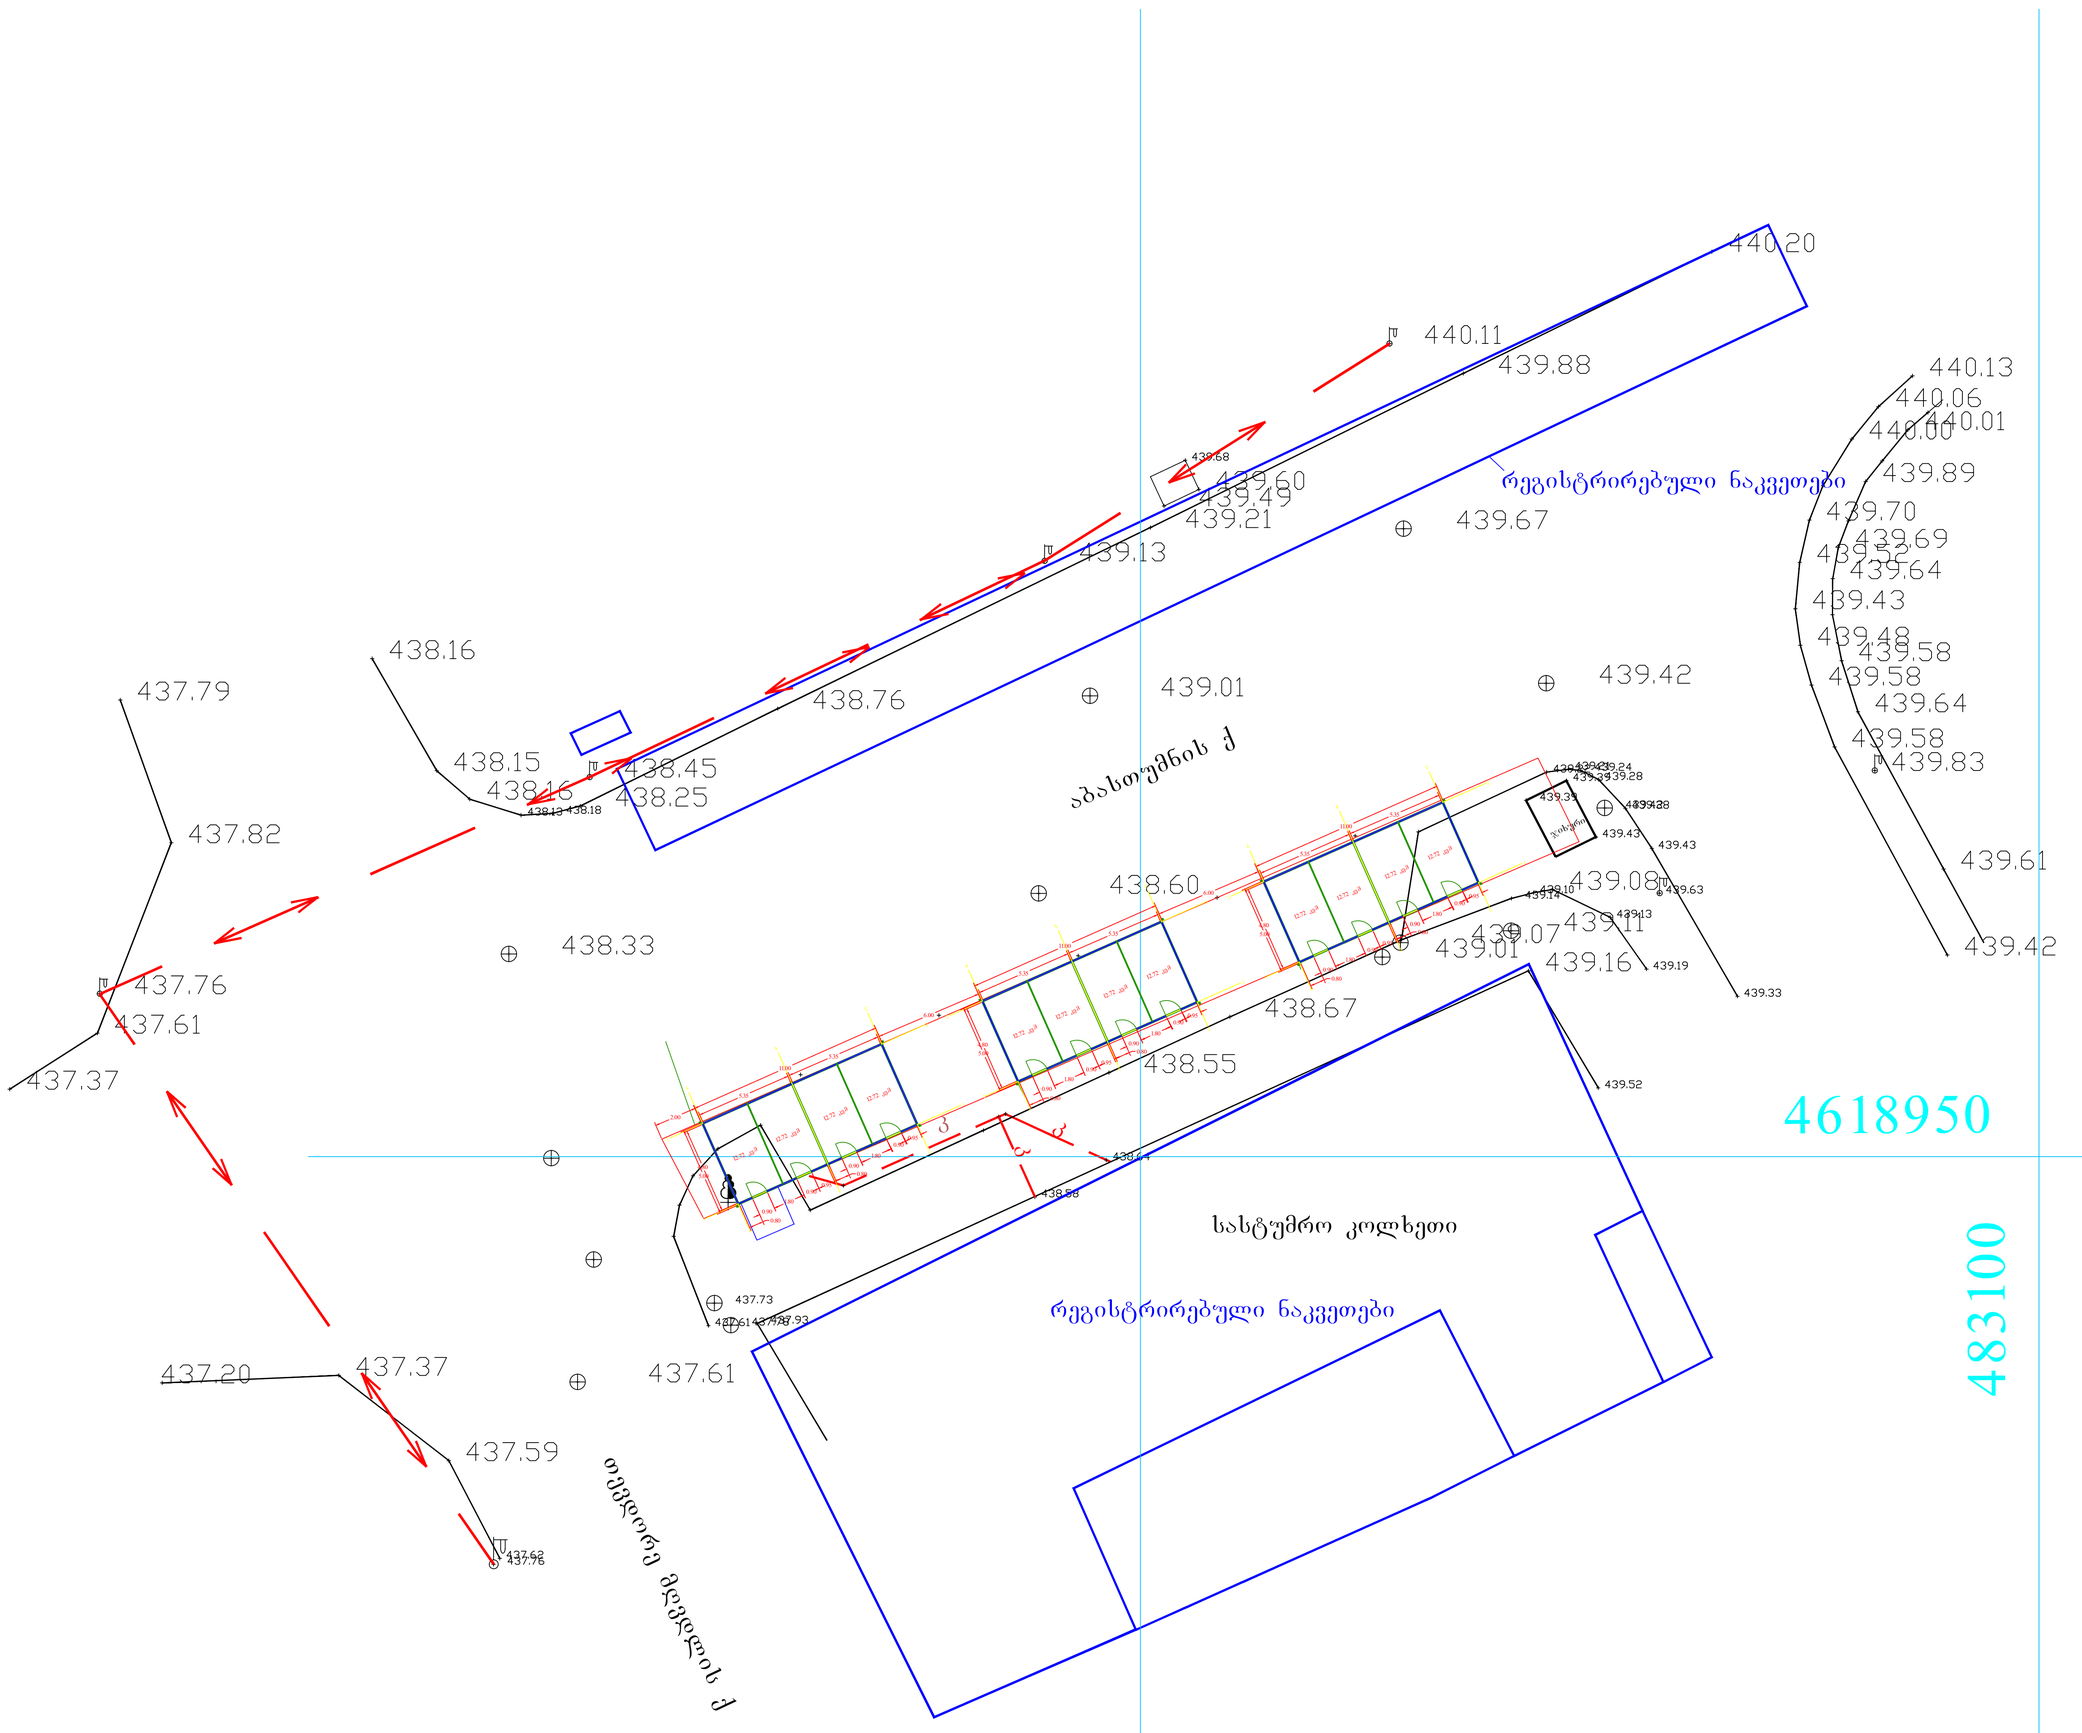

პირობითი აღნიშვნები

ძს	საცხ. სახლი	წყალგაყვანილობა	გაზი
ას	არასაცხ. სახლი	კანალიზაცია	ელ. ძაბვა
ხის ღობე		სანიაღვრე	გათბობა
ღობე		კავშირგაბმულობა	დრენაჟი
ძვის კედელი			
კედელი			
ელ. გადამცემი ხაზი			
სატრანსფორმატორო ჯიხური			
ხეები			
ფარდული			
მშენებარე შენობა			
ბენზოგასამართი			
ფლატე			
რეზერვუარი			
გარე განათება			
სამეთვალყურეო ჭები			
UTM (საერთაშორისო) ხისტემის კოორდ.			
აღგილობ. ხისტემის საშუალო კოორდ.			
რკინიგზა			

შპს „სი თი ჯი“

დირექტორი		ვ.ფატარიძე
კომპიუტერული უზრუნველყოფა		ვ.პატაშური
შემსრულებელი		ვ.პატაშური
მ. 1:500		24.04.2014