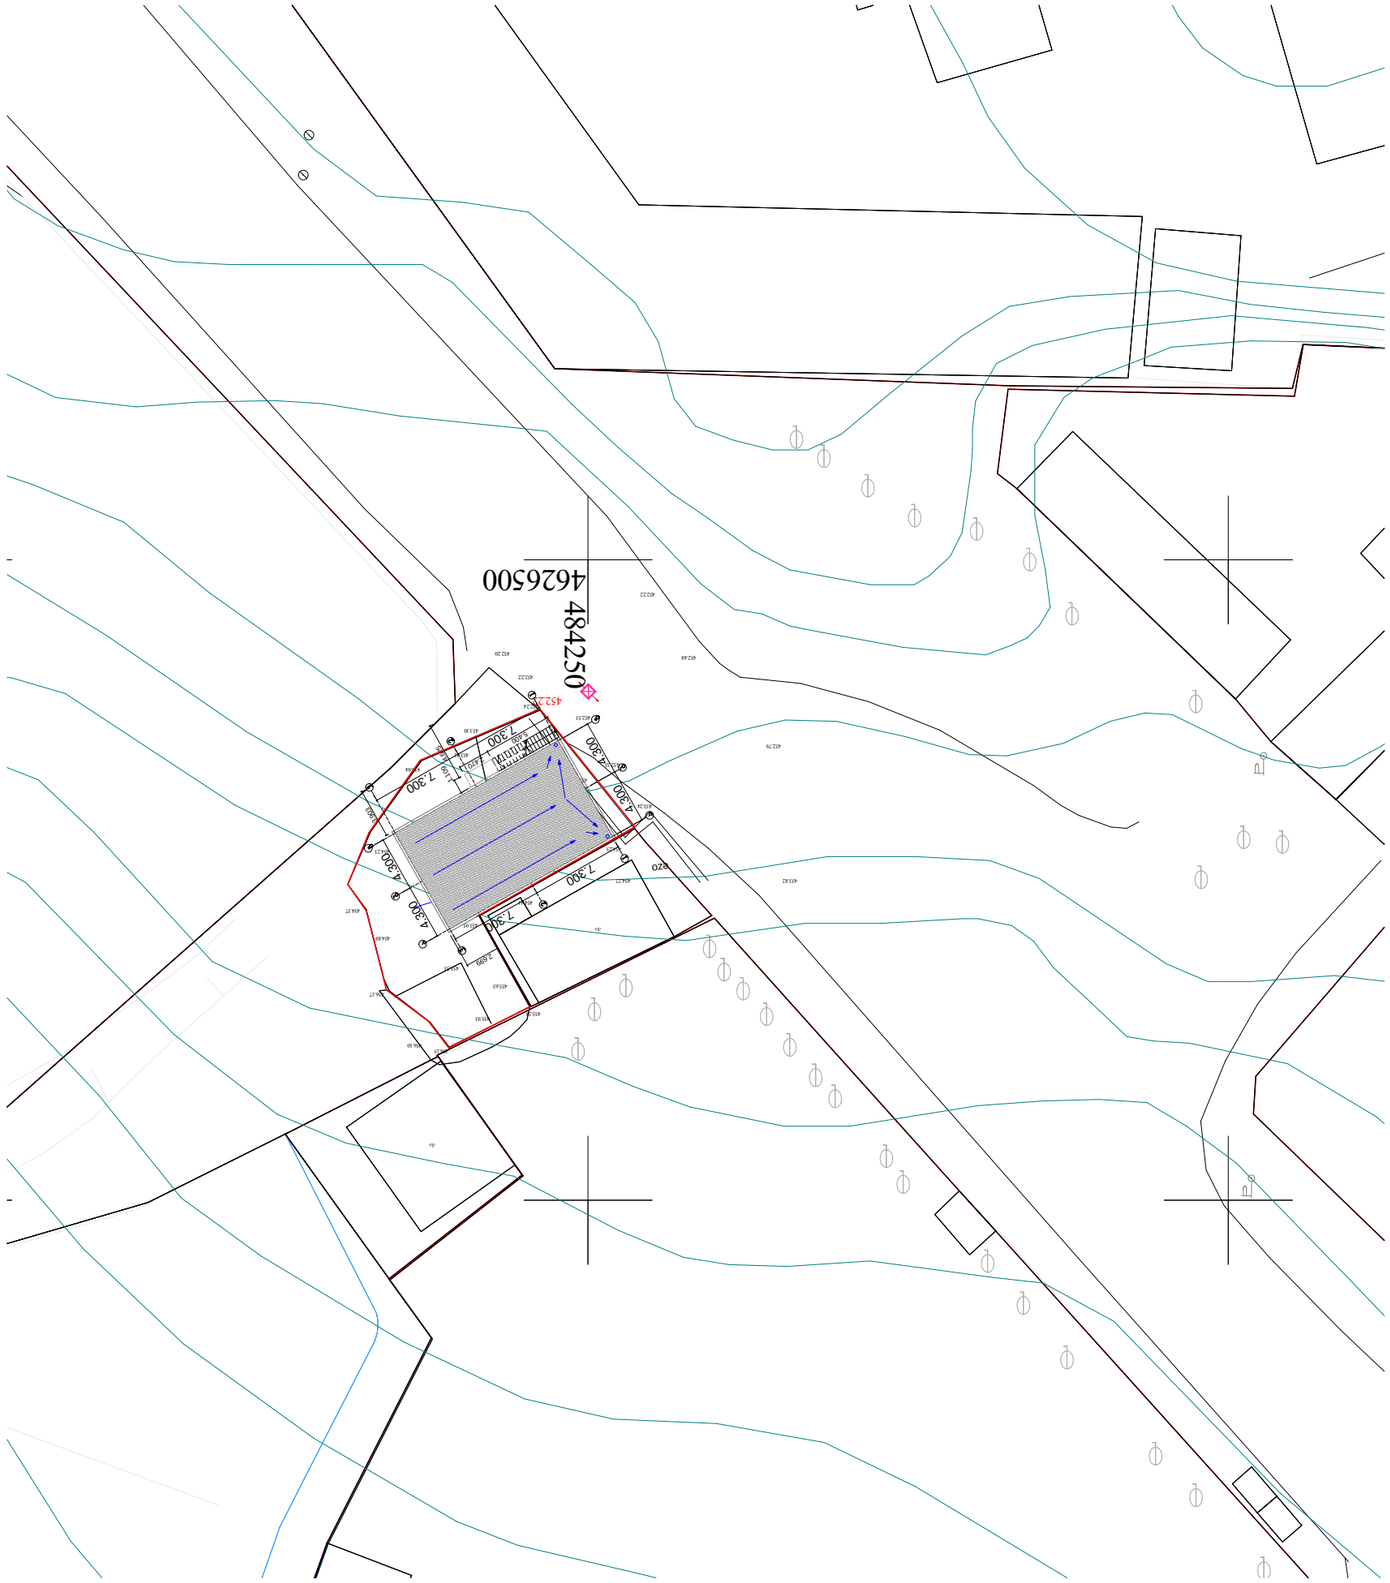

452.22

453.32

454.12 453.88 454.29 454.09

აბსოლიტური ნიშნული 453.22

4.300
4.300

4.300
4.300

7.300

7.300

7.300

7.300

1.109
5.400

2.470

2.699

4.625

3.903

2
1

3
2
1

g b a

g b a

3

2014

პრო. ავტორი
არქიტექტურული ნაწილი

დირექტორი

შემსრულებელი

შპს ,,საბა,, რ. ქურციკიძე

ზ. კომლაძე

ქ. თბილისში, ხიზამბარელის ქ.#4-ში (ნაკვეთი #

01.11.12.018.087) შპს ,,საბა,,-ს კუთვნილ ნაკვეთზე ინდივიდუალური სამეწარმეო სახელოსნოს

პროექტი გენგეგმა 1:500 ზ. კომლაძე

გენგეგმა

1:500 484250

4626500

ეზო

456.15 456.10

455.33

456.17

453.81

453.95

455.58 455.93

455.63
454.89

454.23

454.57

454.09
453.84
453.81
453.10
452.24

453.55

454.29
453.88

454.12

454.41
454.27
454.25
453.24
453.16

453.32

452.53

452.33

452.22
452.20

453.82

452.79

452.48

452.22

qa

qa