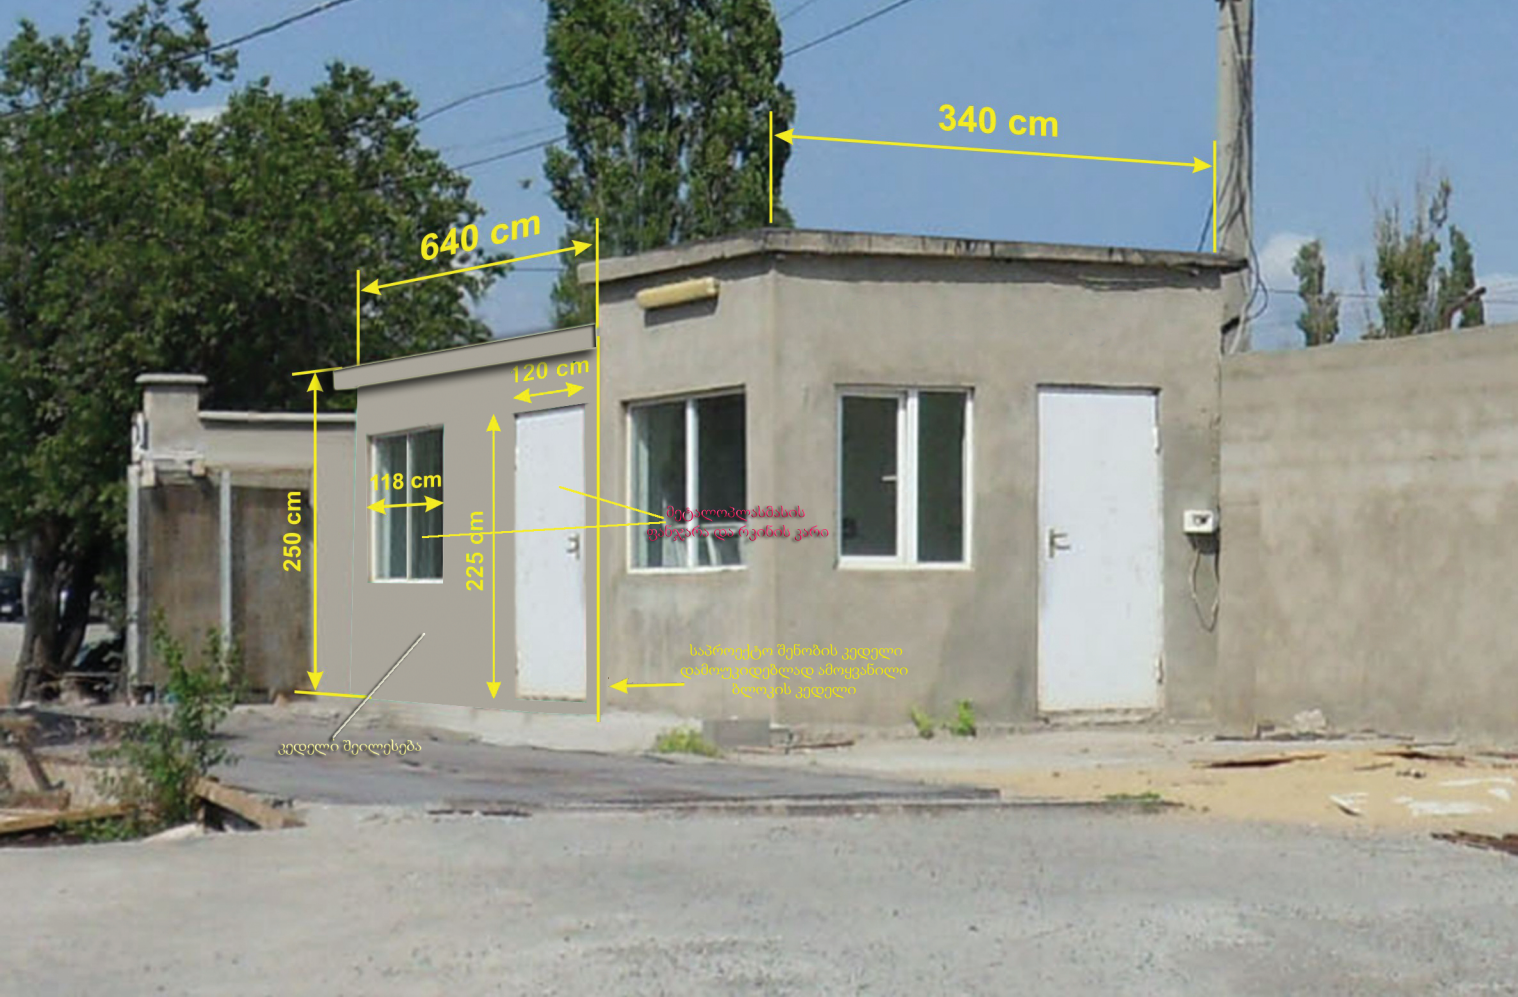
340 cm
640 cm
120 cm
118 cm
250 cm
225 dm
ბეტონმავთულბადის ფასადური კარი
საბრუნეტო შენობის კედელი დამოუკიდებლად ამოყვანილი ბლოკის კედელი
კედელი შეღებვა