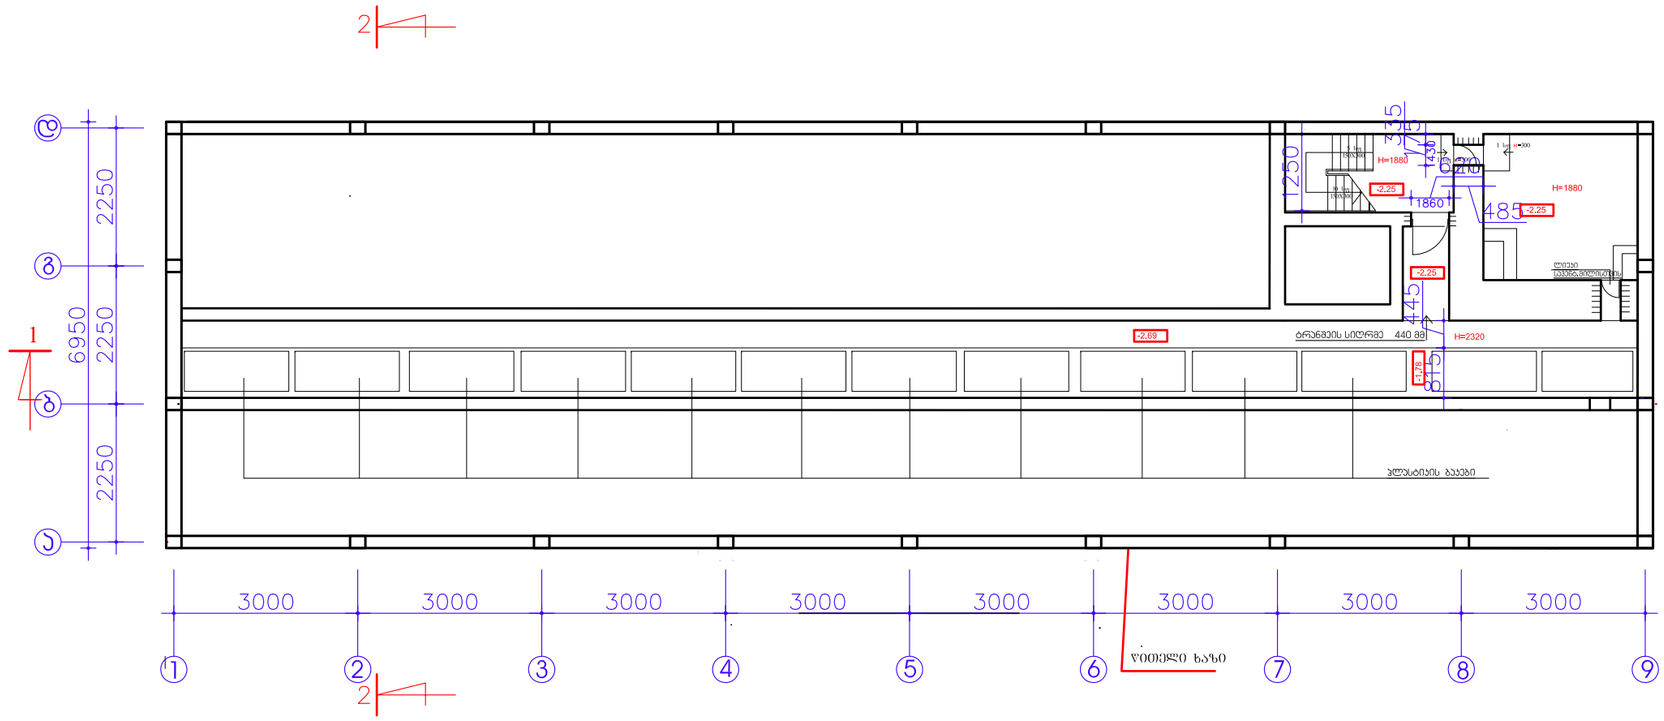


დაკვეთა	CAD FILE	ფორმატი	თარიღი
005.14	DWG	A3	2014

შესწორება:

შენიშვნა:

პირობითი აღნიშვნები:

- დასაბრძევი ტიხრები
- გასახსნელი ღიობები
- ახალი ტიხრები და ჯებლები

ექსპლიკაცია:

ნახაზის დასახელება:

სარდაფის გეგმა არსებული

ობიექტის დასახელება:

სას "უჯრედული ტექნოლოგიებისა და თერაპიის ცენტრი"-ს სახშარავზე სათავბირის დაშენების პროექტი

დამკვეთი:	უჯრედული ტექნოლოგიებისა და თერაპიის ცენტრი
მისამართი:	ქ. თბილისი, ლისის ტბის მიმდებარე N 4,(ნაკვეთი N 012/011)

თანამდებობა	ხელმოწერა	გვარი
დირექტორი		ვ.აბრამიშვილი
არქიტექტორი		გ.ხოჯავა
არქიტექტორი		

D M A R K
A R C H I
T E C T U
R A L C O
M P A N Y

შ.პ.ს. "დემარკ"-ი
არქიტექტურული კომპანია
TEL. (+995 32) 219 33 34
(+995 32) 219 55 12

სტადია	მასშტაბი	ფურცელი	ფურცლები	ვარიანტი
პ.	1-200	ა-1	16	ა

Масштаб	CAD FILE	DWG	005.14
Формат	Лист	A3	2014

Главный архитектор проекта:

Главный инженер проекта:

Гип

Заказчик:

Название объекта

Здание многофункционального назначения с подземной автостоянкой

Стадия | Лист | Листов

Р | 1-200 | 3.

Экспликация помещений

Условные обозначения

Ведомость ссылочных и прилагаемых документов


Обозначение	Наименование	Примечание

Согласовано

Инв. № подл.	Подпись и дата	Взам. инв. №

Изм.	Кол.уч.	Лист

ООО "Строительная компания "ТЕХНОЛОГ"
ул. Ленина, 34, г. Минск, 220012
тел. (+375 17) 219 33 34
(+375 29) 219 55 12

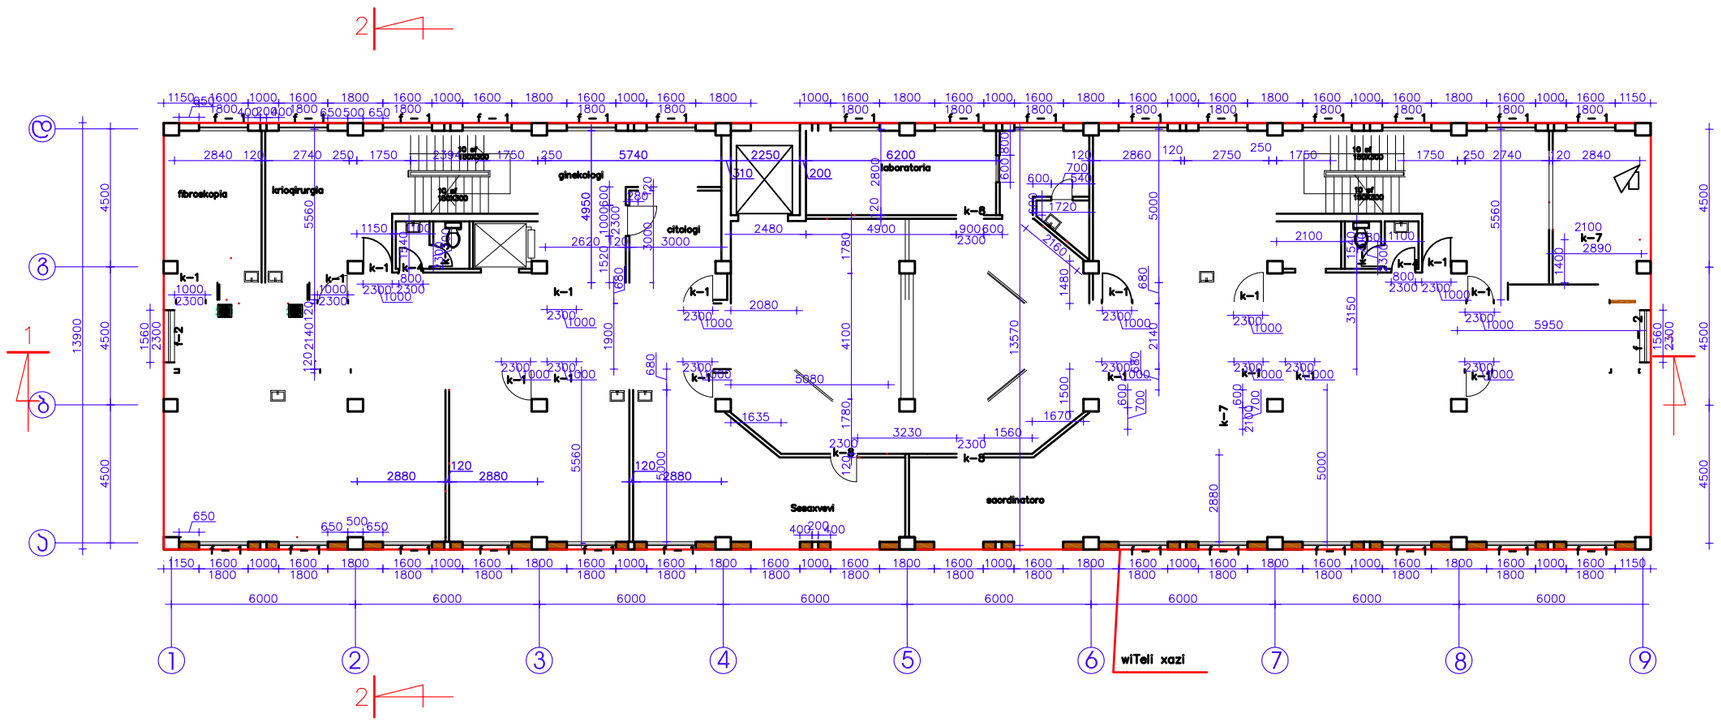

დაკვეთა	CAD FILE	ფორმატი	თარიღი
005.14	DWG	A3	2014

შესყორება:

შენიშვნა:

დერეფანში შანჯარა-ვიტრაჟებზე დამაბრდეს დამცავი მოაჯირი

პროექტის ანონიშვნები:

- დასაბრევი ტიხრები
- ბასახსნელი ღიობები
- ახალი ტიხრები და კედლები

ექსპლიკაცია:

ნახაზის დასახელება:

მეორე სართულის გეგმა არსებული

ობიექტის დასახელება:

სას "უჯრედული ტექნოლოგიებისა და თერაპიის ცენტრი"-ს სახურავზე სათავსების დაშენების პროექტი


დამკვეთი:	უჯრედული ტექნოლოგიებისა და თერაპიის ცენტრი
მისამართი:	ქ. თბილისი, ლისის ტბის მიმდებარე N 4,(ნაკვეთი N 012/011)

თანამდებობა	ხელმოწერა	გვარი
დირექტორი		ვ.აბრამიშვილი
არქიტექტორი		გ.ხოჯავა
არქიტექტორი		

D M A R K
A R C H I
T E C T U
R A L C O
M P A N Y

შ.პ.ს. "დემარკ"-ი
არქიტექტურული კომპანია
TEL. (+995 32) 219 33 34
(+995 32) 219 55 12

სტადია	მასშტაბი	ფურცელი	ფურცლები	ვარიანტი
პ.	1-200	ა-3	16	ა

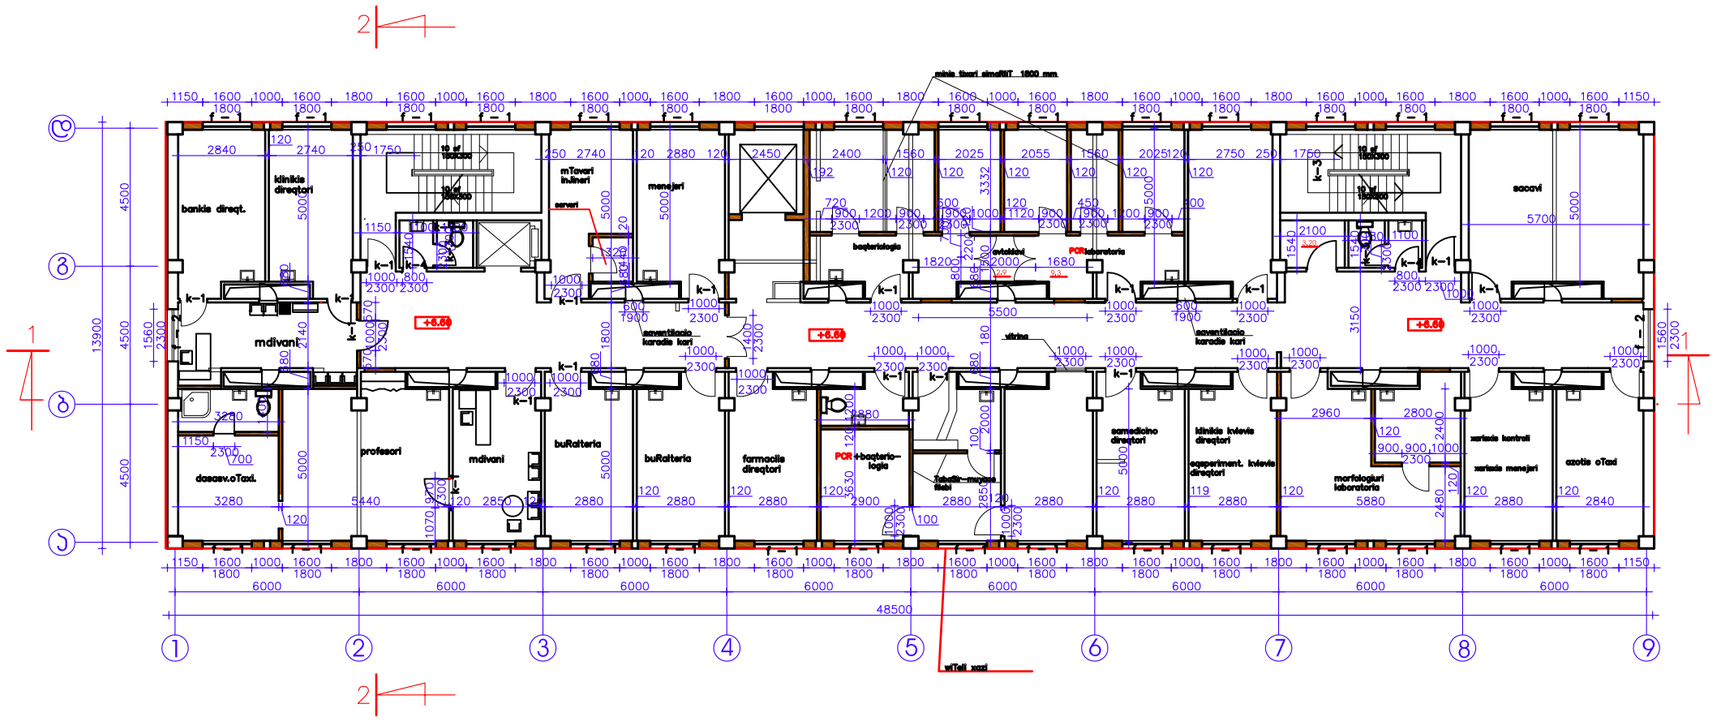

დაკვეთა	CAD FILE	ფორმატი	თარიღი
005.14	DWG	A3	2014

შესწორება:

შენიშვნა:

დერეფანში შანჯარა-ვიტრაჟებზე დამაბრდეს დამცავი მოაჯირი

პირობითი აღნიშვნები:

- დასაბრძევი ტიხრები
- ბასახსნელი ღიობები
- ახალი ტიხრები და ჯეღლები

ექსპლიკაცია:

ნახაზის დასახელება:

მესამე სართულის გეგმა არსებული

ობიექტის დასახელება:

სას "უჯრედული ტექნოლოგიებისა და თერაპიის ცენტრი"-ს სახურავზე სათაბიროს დაშენების პროექტი


დამკვეთი:	უჯრედული ტექნოლოგიებისა და თერაპიის ცენტრი
მისამართი:	ქ. თბილისი, ლისის ტბის მიმდებარე N 4,(ნაკვეთი N 012/011)

თანამდებობა	ხელმოწერა	გვარი
დირექტორი		ვ.აბრამიშვილი
არქიტექტორი		გ.ხოჯავა
არქიტექტორი		

D M A R K A R C H I T E C T U R A L C O M P A N Y

შ.პ.ს. "დემარკ"-ი
არქიტექტურული კომპანია
TEL. (+995 32) 219 33 34
(+995 32) 219 55 12

სტადია	მასშტაბი	ფურცელი	ფურცლები	ვარიანტი
პ.	1-200	ა-4	16	ა

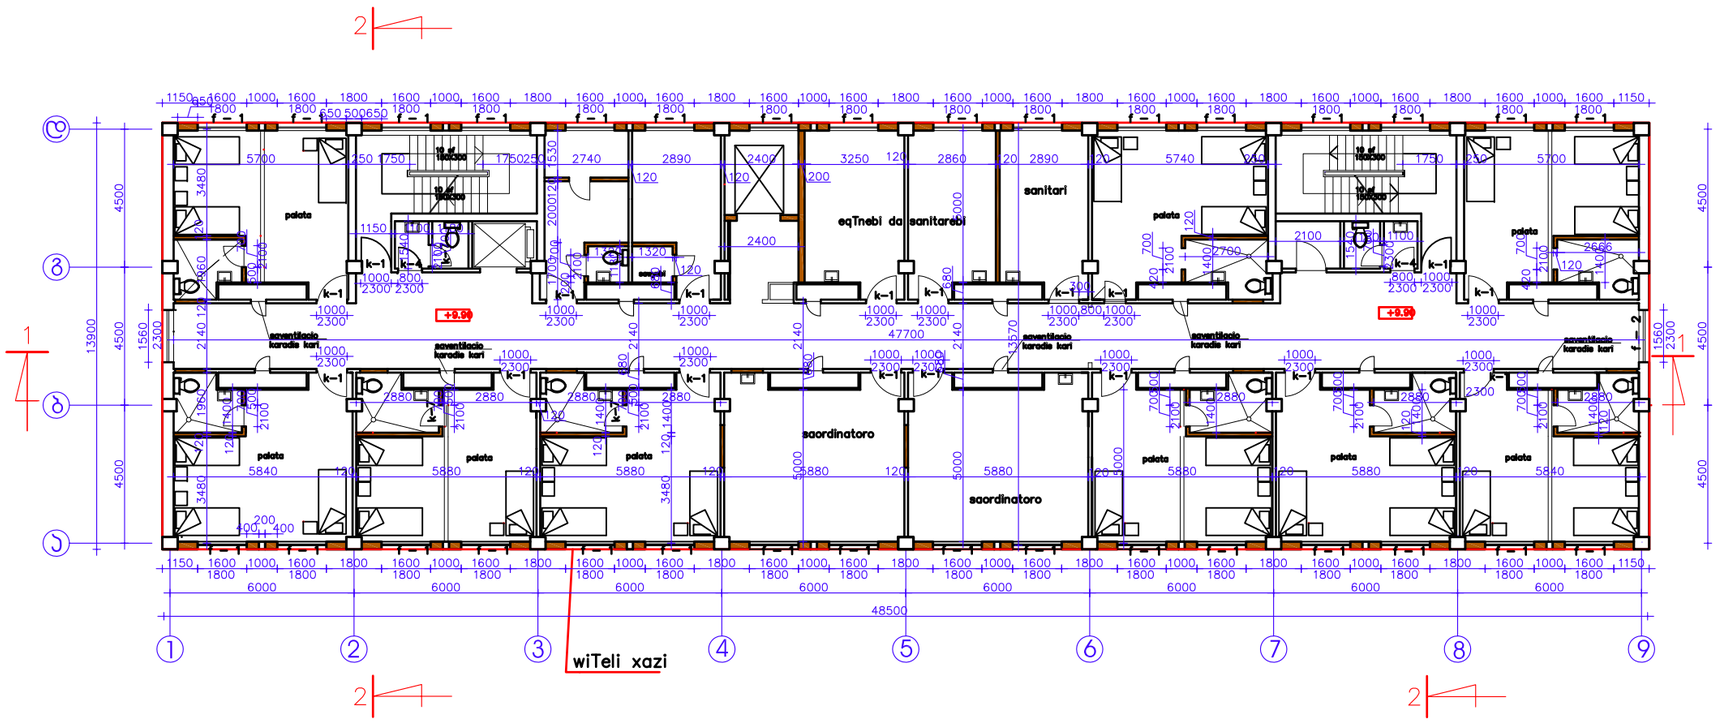

დაკვეთა	CAD FILE	ფორმატი	თარიღი
005.14	DWG	A3	2014

შესყორება:

შენიშვნა:

დერეფანში შანჯარა-ვიტრაჟებზე დამაბრდეს დამცავი მოაჯირი

პირობითი აღნიშვნები:

- დასაბრძევი ტიხრები
- ბასახსნელი ღიობები
- ახალი ტიხრები და ჯეღლები

ექსპლიკაცია:

ნახაზის დასახელება:

მეოთხე სართულის გეგმა არსებული

ობიექტის დასახელება:

სას "უჯრედული ტექნოლოგიებისა და თერაპიის ცენტრი"-ს სახშრავზე სათამბირეს დაშენების პროექტი


დამკვეთი:	უჯრედული ტექნოლოგიებისა და თერაპიის ცენტრი
მისამართი:	ქ. თბილისი, ლისის ტბის მიმდებარე N 4,(ნაკვეთი N 012/011)


თანამდებობა	ხელმოწერა	გვარი
დირექტორი		ვ.აბრამიშვილი
არქიტექტორი		გ.ხოჯავა
არქიტექტორი		

D M A R K A R C H I T E C T U R A L C O M P A N Y

შ.პ.ს. "დემარკ"-ი
არქიტექტურული კომპანია
TEL. (+995 32) 219 33 34
(+995 32) 219 55 12

სტადია	მასშტაბი	ფურცელი	ფურცლები	ვარიანტი
პ.	1-100	ა-5	16	Ⴁ

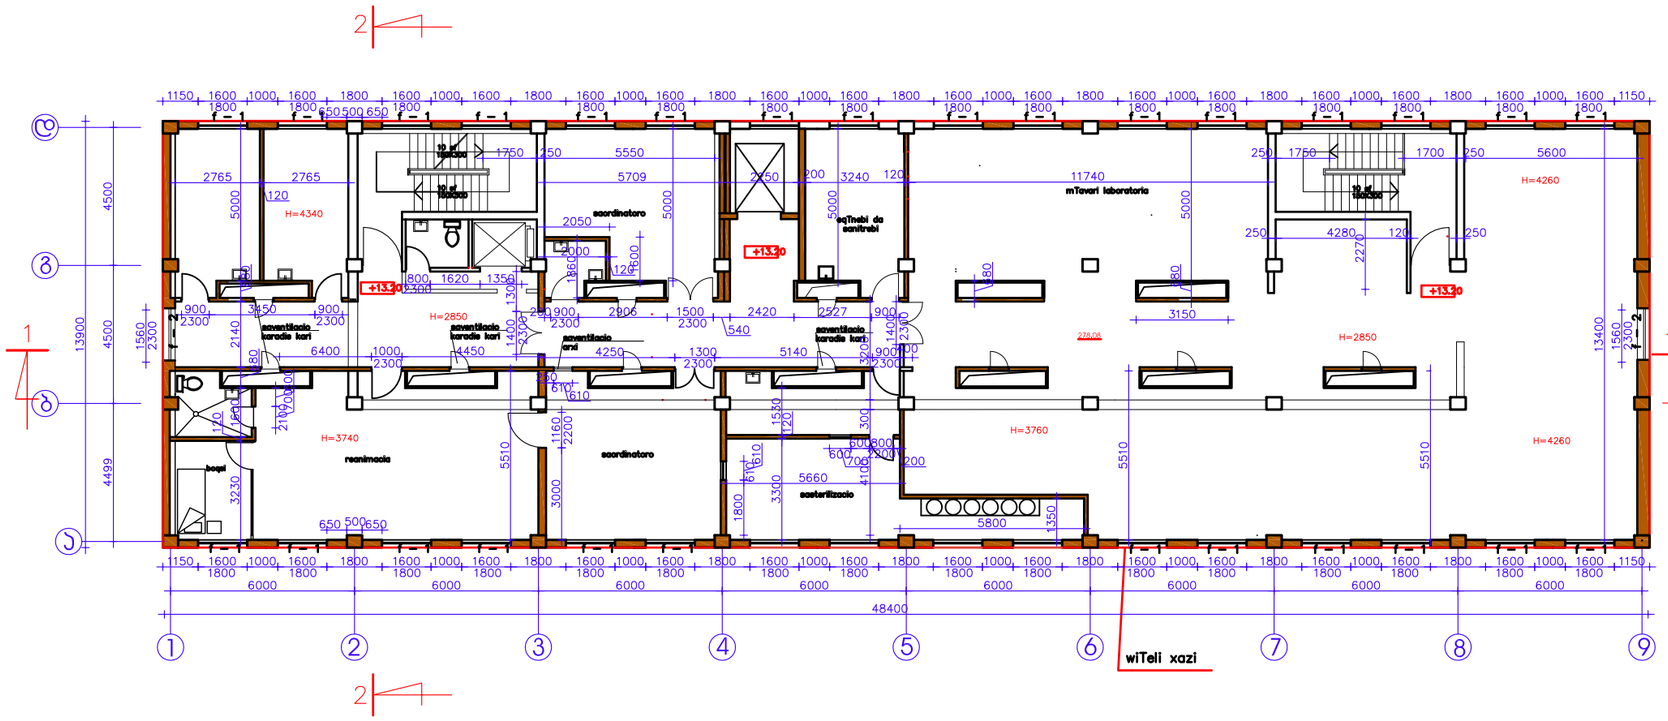
2
1
1
2
mTavari laboratoria
eqTnebi da sanitrebi
koridori
koridori
koridori

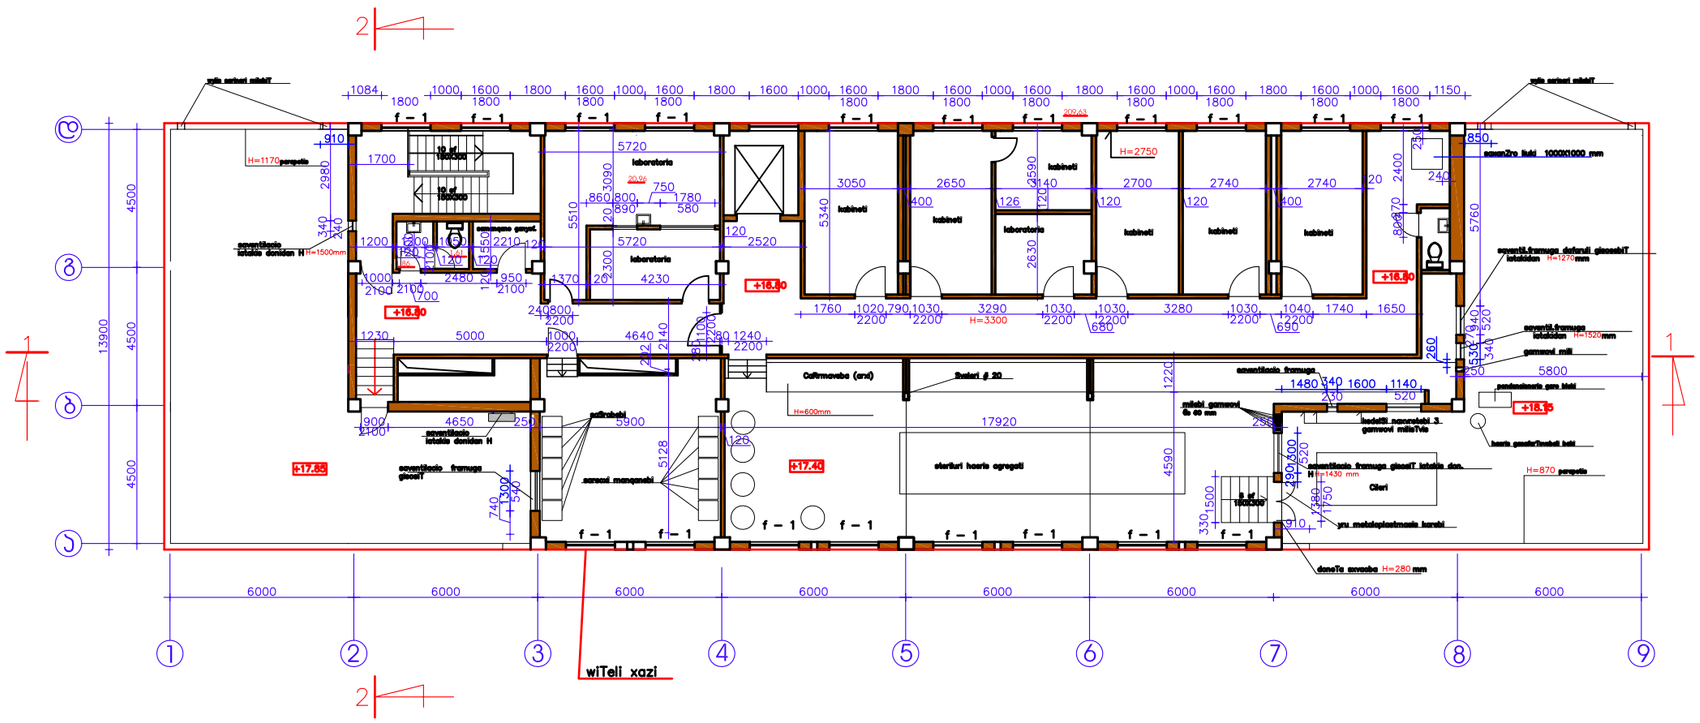

დაკვეთა	CAD FILE	ფორმატი	თარიღი
005.14	DWG	A3	2014

შესწორება:

შენიშვნა:

პირობითი აღნიშვნები:

- დასაბრძევი ტიხრები
- დასახსნელი ღიობები
- ახალი ტიხრები და ეკრანები

ექსპლიკაცია:

ნახაზის დასახელება:

მეექვსე სართულის გეგმა არსებული

ობიექტის დასახელება:

სას "უჯრედული ტექნოლოგიებისა და თერაპიის ცენტრი"-ს სახურავზე სათავსბირის დაშენების პროექტი


დამკვეთი:	უჯრედული ტექნოლოგიებისა და თერაპიის ცენტრი
მისამართი:	ქ. თბილისი, ლისის ტბის მიმდებარე N 4,(ნაკვეთი N 012/011)


თანამდებობა	ხელმოწერა	გვარი
დირექტორი		ვ.აბრამიშვილი
არქიტექტორი		გ.ხოჯავა
არქიტექტორი		

D M A R K
A R C H I
T E C T U
R A L C O
M P A N Y

შ.პ.ს. "დემარკ"-ი
არქიტექტურული კომპანია
TEL. (+995 32) 219 33 34
(+995 32) 219 55 12

სტადია	მასშტაბი	ფურცელი	ფურცლები	ვარიანტი
პ.	1-200	ა-7	16	ა

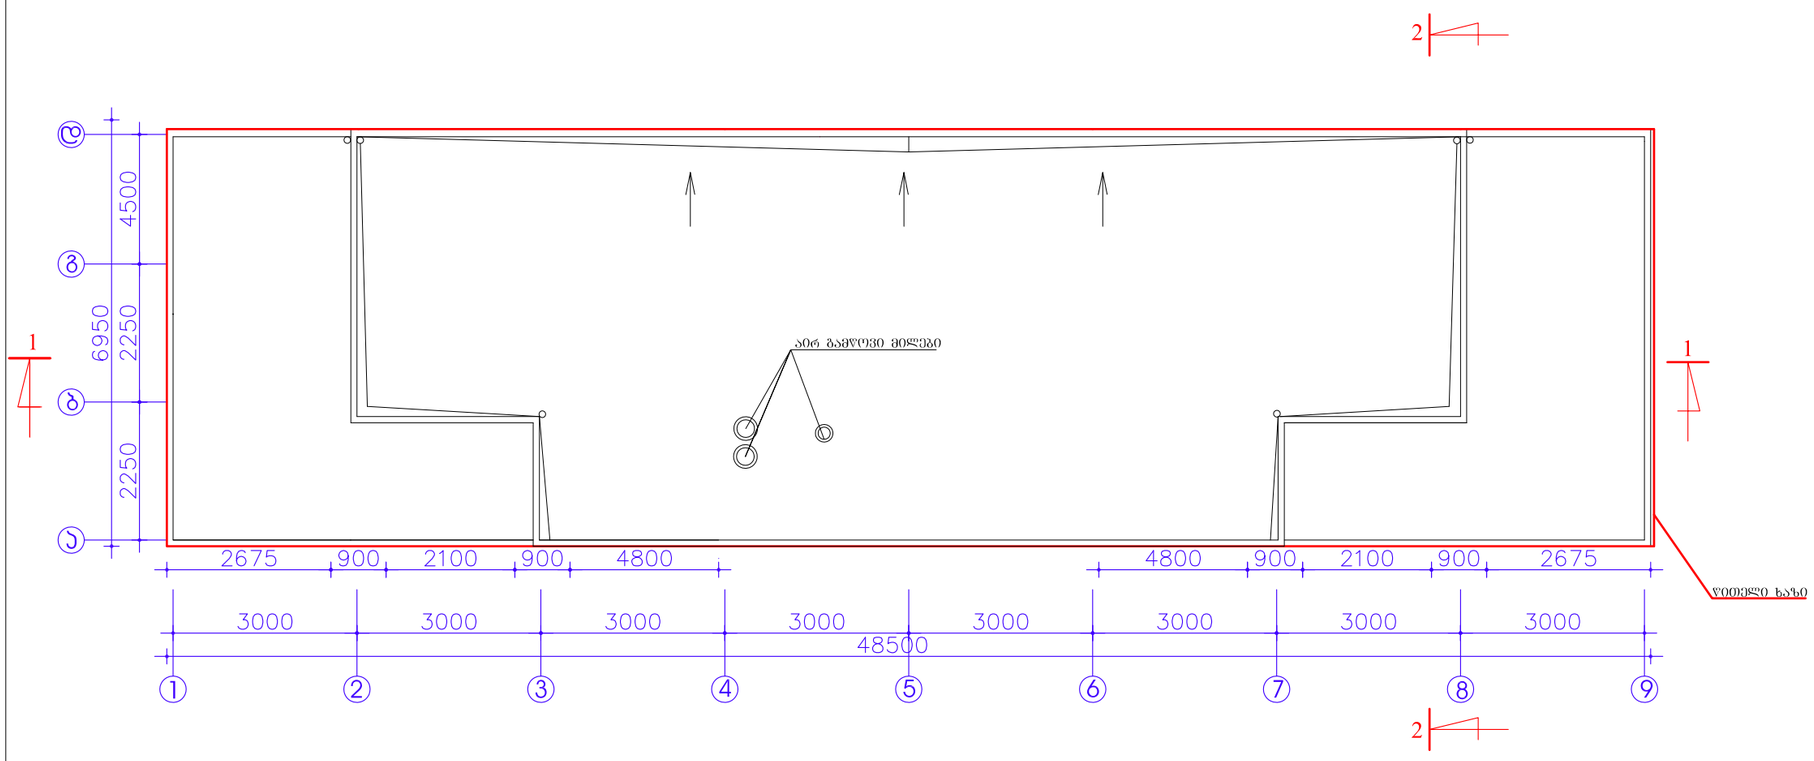
2
1
1
ა
ბ
გ
4500
6950
2250
2250

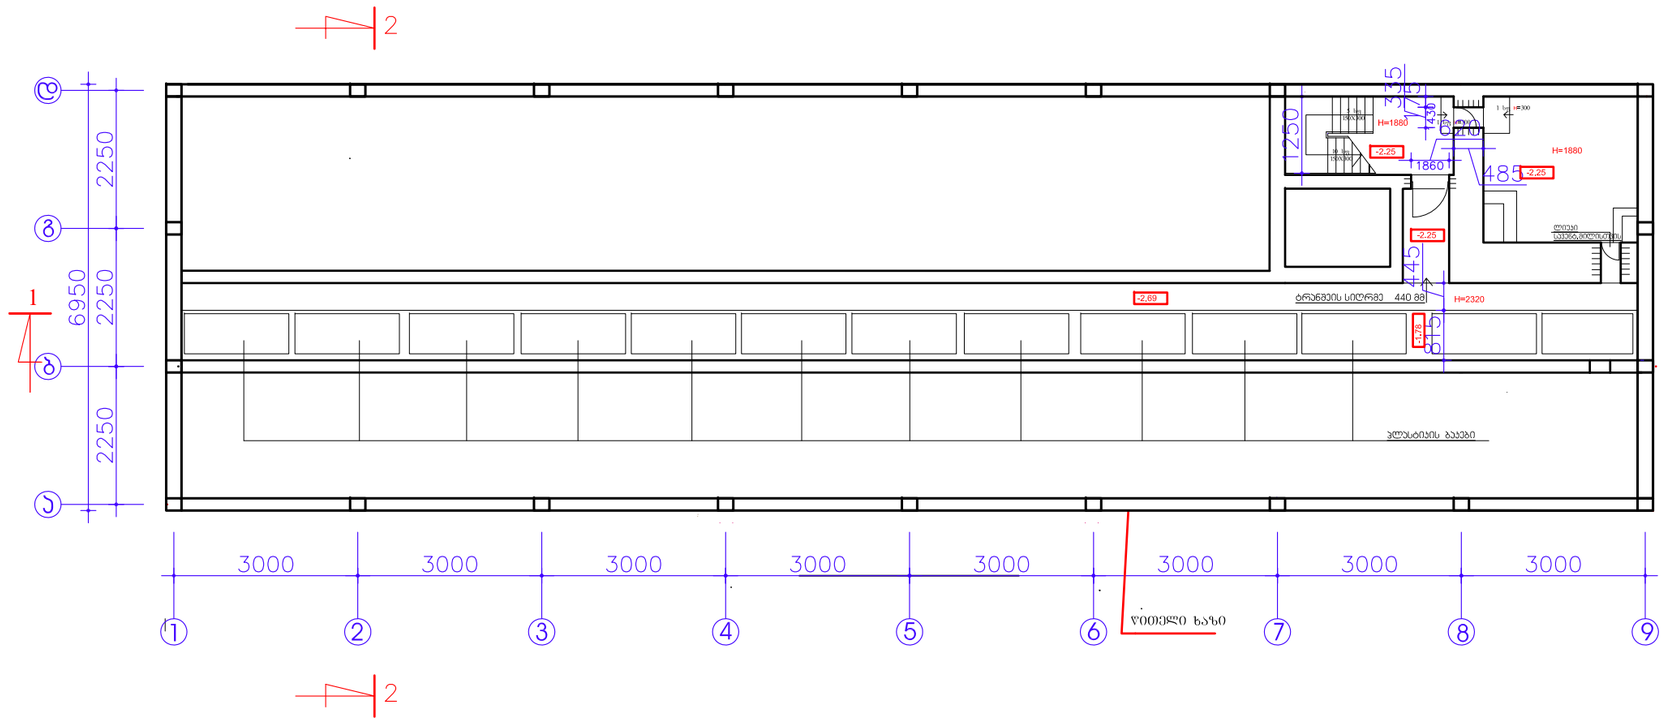

დაკვეთა	CAD FILE	ფორმატი	თარიღი
005.14	DWG	A3	2014

შესწორება:

შენიშვნა:

პირობითი აღნიშვნები:

- დასაბრევი ტიხრები
- გასახსნელი ღიობები
- ახალი ტიხრები და ჯებღები

ექსპლიკაცია:

ნახაზის დასახელება:

სარდაფის გეგმა საპროექტო

ობიექტის დასახელება:


სპს "უჯრედული ტექნოლოგიებისა და თერაპიის ცენტრი"-ს სახურავზე სათვალთვალო დაშენების პროექტი


დამკვეთი:	უჯრედული ტექნოლოგიებისა და თერაპიის ცენტრი	
მისამართი:	ქ. თბილისი, ლისის ტბის მიმდებარე N 4,(ნაკვეთი N 012/011)	
თანამდებობა	ხელმოწერა	გვარი
დირექტორი		ვ.აბრამიშვილი
არქიტექტორი		გ.ხოჯავა
არქიტექტორი		

D M A R K
A R C H I
T E C T U
R A L C O
M P A N Y

შ.პ.ს. "დემარკ"-ი
არქიტექტურული კომპანია
TEL. (+995 32) 219 33 34
(+995 32) 219 55 12

სტადია	მასშტაბი	ფურცელი	ფურცლები	ვარიანტი
პ.	1-200	ა-1	16	ა

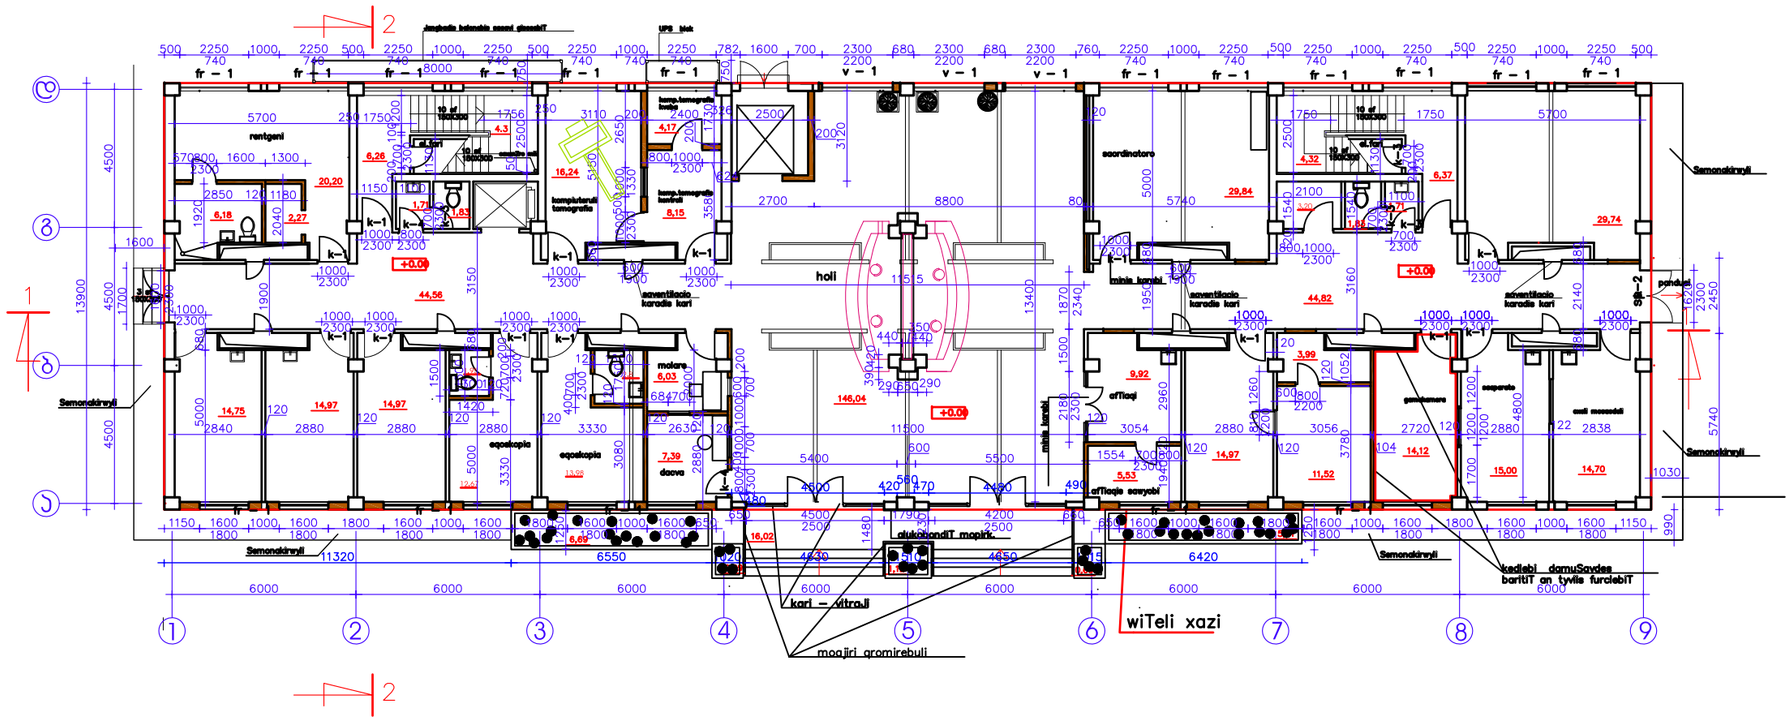
holi
wiTeli xazi
rentgeni
koridori
mopirk.
mopirk.
mopirk.

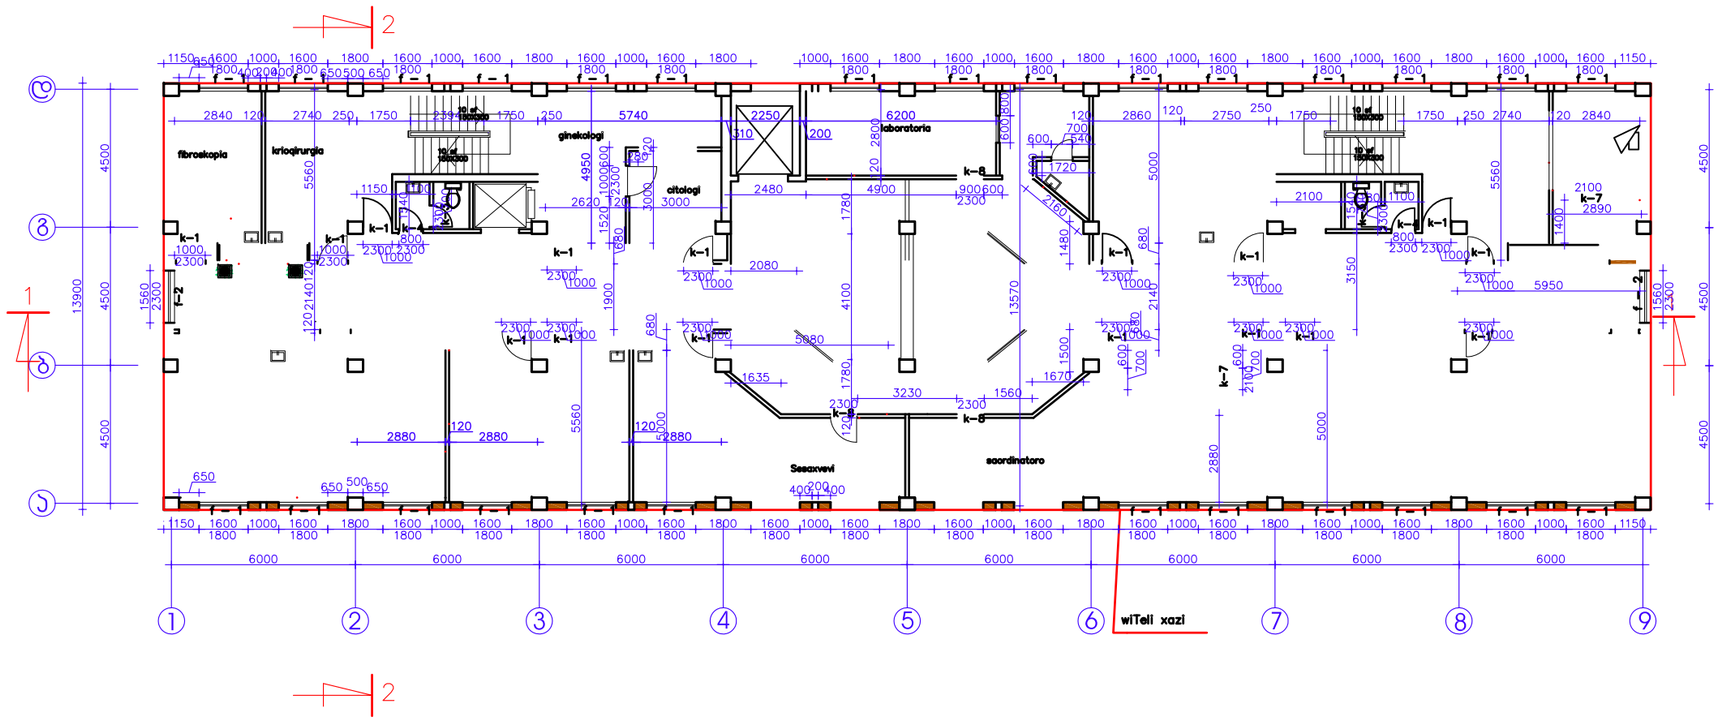

დაკვეთა	CAD FILE	ფორმატი	თარიღი
005.14	DWG	A3	2014

შესყორება:

შენიშვნა:

დერეფანში შანჯარა-პორტალებზე დამაბრდეს დამცავი მოაჯირი

პროგრამის აღნიშვნები:

- არსებული ტიხრები
- ბასახსნელი ღიობები
- ახალი ტიხრები და ეკიდები

ექსპლიკაცია:

ნახაზის დასახელება:

მეორე სართულის გეგმა საპროექტო

ობიექტის დასახელება:

სას "უჯრედული ტექნოლოგიებისა და თერაპიის ცენტრი"-ს სახურავზე სათავსების დაშენების პროექტი


დამკვეთი:	უჯრედული ტექნოლოგიებისა და თერაპიის ცენტრი
მისამართი:	ქ. თბილისი, ლისის ტბის მიმდებარე N 4,(ნაკვეთი N 012/011)

თანამდებობა	ხელმოწერა	გვარი
დირექტორი		ვ.აბრამიშვილი
არქიტექტორი		გ.ხოჯავა
არქიტექტორი		

D M A R K
A R C H I
T E C T U
R A L C O
M P A N Y

შ.პ.ს. "დემარკ"-ი
არქიტექტურული კომპანია
TEL. (+995 32) 219 33 34
(+995 32) 219 55 12

სტადია	მასშტაბი	ფურცელი	ფურცლები	ვარიანტი
პ.	1-200	ა-3	16	ა

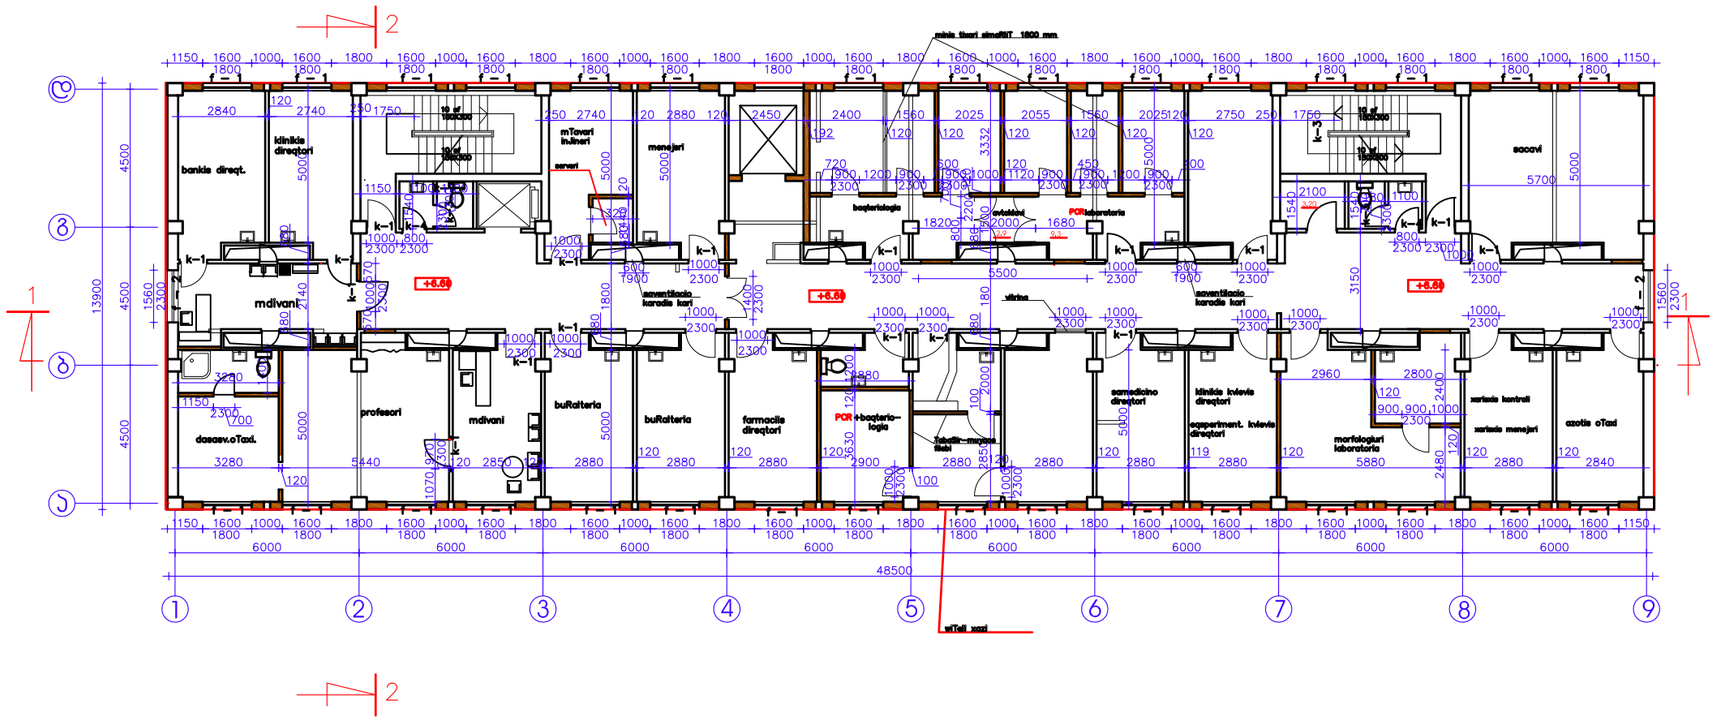

დაკვეთა	CAD FILE	ფორმატი	თარიღი
005.14	DWG	A3	2014

შესწორება:

შენიშვნა:

ღერძებზე შანჯარა-ვიტრაჟებზე დამაბრმებელ დამცავ მოაჯირი

პირობითი აღნიშვნები:

- ძველი ტიხრები
- ბუსხსნელი ღიობები
- ახალი ტიხრები და ელემენტები

ექსპლიკაცია:

ნახაზის დასახელება:

მესამე სართულის გეგმა საპროექტო

ობიექტის დასახელება:

სს "უჯრედული ტექნოლოგიებისა და თერაპიის ცენტრი"-ს სახურავზე სათავსების დაშენების პროექტი


დამკვეთი:	უჯრედული ტექნოლოგიებისა და თერაპიის ცენტრი
მისამართი:	ქ. თბილისი, ლისის ტბის მიმდებარე N 4,(ნაკვეთი N 012/011)

თანამდებობა	ხელმოწერა	გვარი
დირექტორი		ვ.აბრამიშვილი
არქიტექტორი		გ.ხოჯავა
არქიტექტორი		

D M A R K
A R C H I
T E C T U
R A L C O
M P A N Y

შ.პ.ს. "დემარკ"-ი
არქიტექტურული კომპანია
TEL. (+995 32) 219 33 34
(+995 32) 219 55 12

სტადია	მასშტაბი	ფურცელი	ფურცლები	ვარიანტი
პ.	1-200	ა-4	16	ა

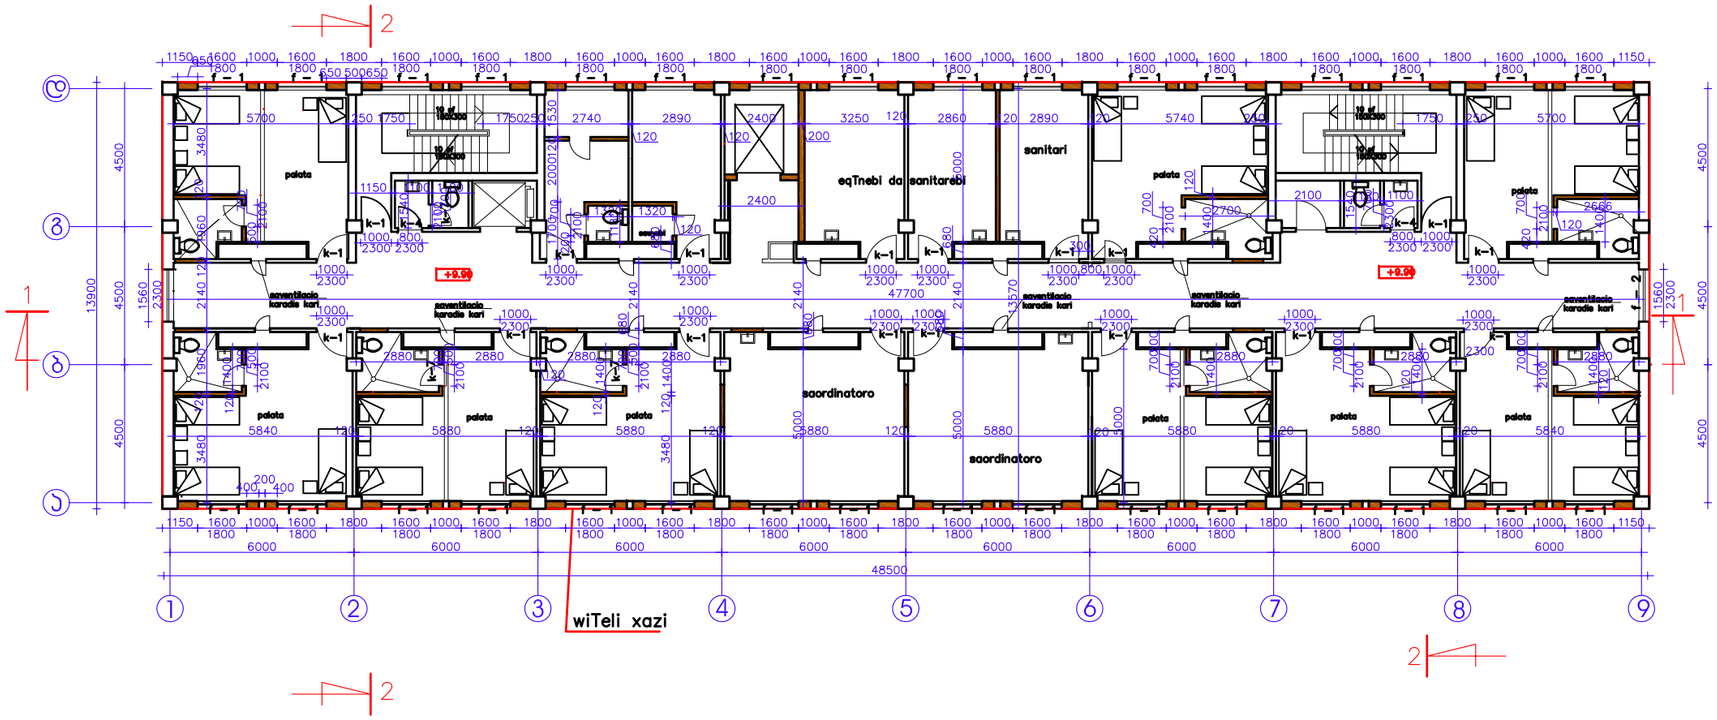

დაკვეთა	CAD FILE	ფორმატი	თარიღი
005.14	DWG	A3	2014

შესწორება:

შენიშვნა:

ლერეფანში ფანჯარა-ვიტრაჟებზე დამაბრდეს დამცავი მოაჯირი

პირობითი აღნიშვნები:

- ღასაბრძევი ტიხრები
- ბასახსნელი ღიობები
- ახალი ტიხრები და კედლები

ექსპლიკაცია:

ნახაზის დასახელება:

მეოთხე სართულის გეგმა საპროექტო

ობიექტის დასახელება:


სს "უჯრედული ტექნოლოგიებისა და თერაპიის ცენტრი"-ს სახშრავზე სათაბიროს დაშენების პროექტი

დამკვეთი:	აბგუჯრედული ტექნოლოგიებისა და თერაპიის ცენტრიდ	
მისამართი:	ქ. თბილისი, ლისის ტბის მიმდებარე N 4,(ნაკვეთი N 012/011)	
თანამდებობა	ხელმოწერა	გვარი
დირექტორი		ვ.აბრამიშვილი
არქიტექტორი		გ.ხოჯავა
არქიტექტორი		

D M A R K A R C H I T E C T U R A L C O M P A N Y

შ.პ.ს. "დემარკ"-ი
არქიტექტურული კომპანია
TEL. (+995 32) 219 33 34
(+995 32) 219 55 12

სტადია	მასშტაბი	ფურცელი	ფურცლები	ვარიანტი
პ.	1-100	ა-5	16	ა

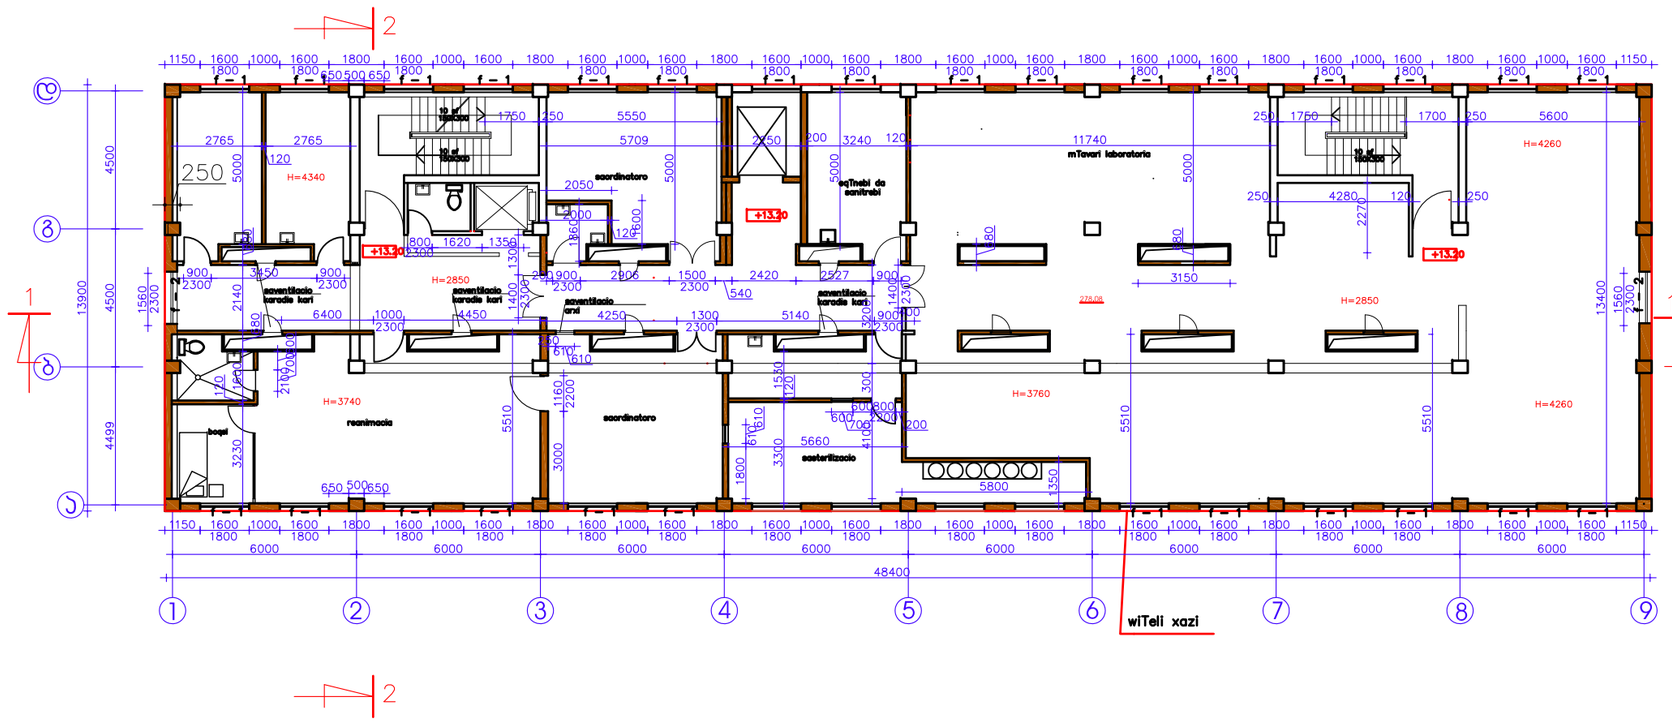

დაკვეთა	CAD FILE	ფორმატი	თარიღი
005.14	DWG	A3	2014

შესწორება:

შენიშვნა:

დერეფანში შანჯარა-ვიტრაჟებზე დამაბრდეს დამცავი მოაჯირი

პირობითი აღნიშვნები:

- ღასაბრევი ტიხრები
- ბასახსენი ღიობები
- ახალი ტიხრები და ჯეღლები

ექსპლიკაცია:

ნახაზის დასახელება:

მეხუთე სართულის გეგმა საპროექტო

ობიექტის დასახელება:


სპს "უჯრედული ტექნოლოგიებისა და თერაპიის ცენტრი"-ს სახურავზე სათავსების დაშენების პროექტი

დამკვეთი:	უჯრედული ტექნოლოგიებისა და თერაპიის ცენტრი	
მისამართი:	ქ. თბილისი, ლისის ტბის მიმდებარე N 4,(ნაკვეთი N 012/011)	
თანამდებობა	ხელმოწერა	გვარი
დირექტორი		ვ.აბრამიშვილი
არქიტექტორი		გ.ხოჯავა
არქიტექტორი		

D M A R K
A R C H I
T E C T U
R A L C O
M P A N Y

შ.პ.ს. "დემარკ"-ი
არქიტექტურული კომპანია
TEL. (+995 32) 219 33 34
(+995 32) 219 55 12

სტადია	მასშტაბი	ფურცელი	ფურცლები	ვარიანტი
პ.	1-200	ა-6	16	ა

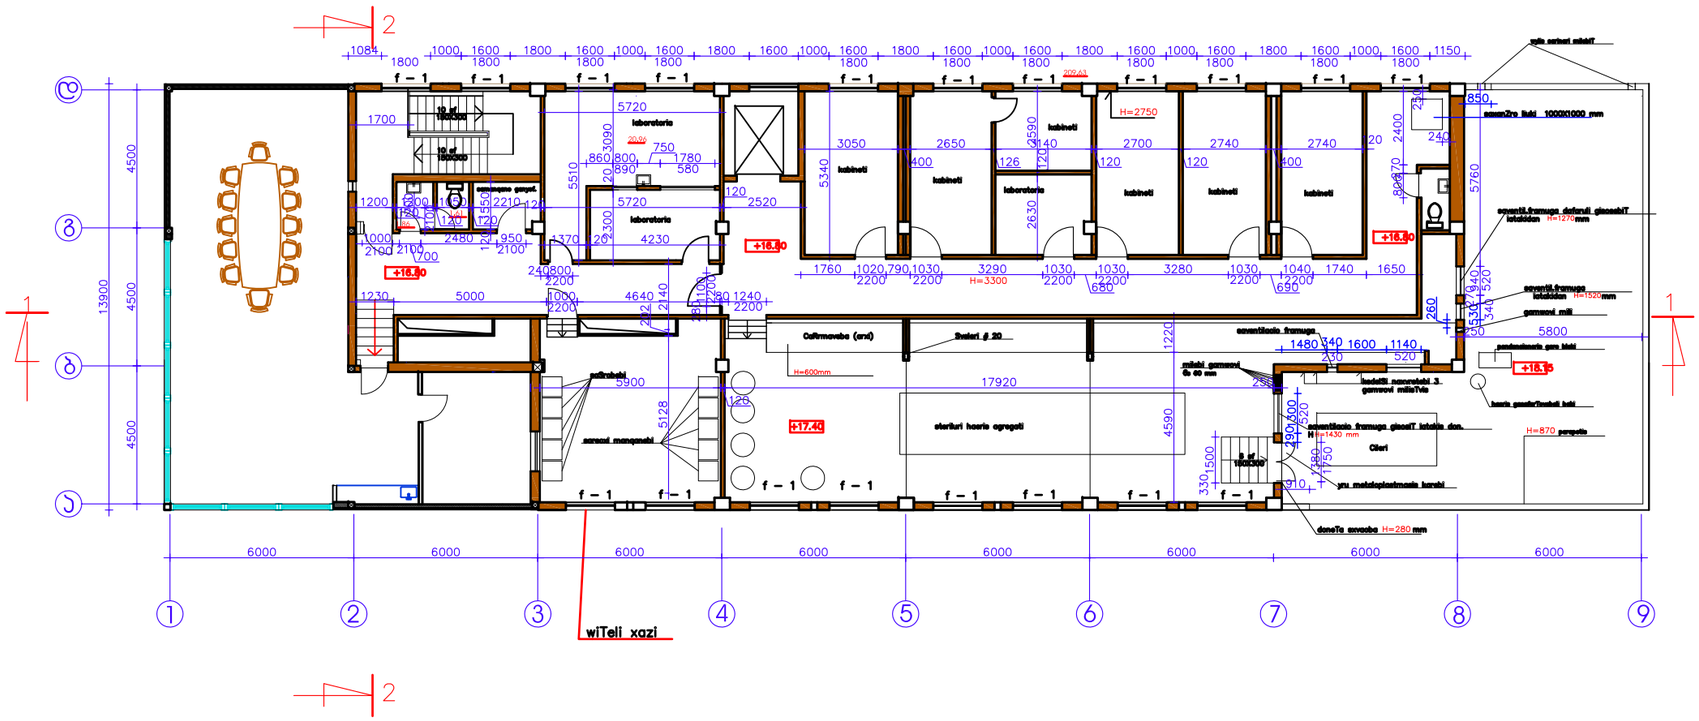

დაკვეთა	CAD FILE	ფორმატი	თარიღი
005.14	DWG	A3	2014

შესწორება:

შენიშვნა:

პირობითი აღნიშვნები:

- ღასაბრძევი ტიხრები
- ბასახსნელი ღიობები
- ახალი ტიხრები და ჯეღლები

ექსპლიკაცია:

ნახაზის დასახელება:

მეექვსე სართულის გეგმა საპროექტო

ობიექტის დასახელება:


სას "უჯრედული ტექნოლოგიებისა და თერაპიის ცენტრი"-ს სახურავზე სათავბიროს დაშენების პროექტი

დამკვეთი:	აბგდუჯრედული ტექნოლოგიებისა და თერაპიის ცენტრი	
მისამართი:	ქ. თბილისი, ლისის ტბის მიმდებარე N 4,(ნაკვეთი N 012/011)	
თანამდებობა	ხელმოწერა	გვარი
დირექტორი		ვ.აბრამიშვილი
არქიტექტორი		გ.ხოჯავა
არქიტექტორი		

D M A R K
A R C H I
T E C T U
R A L C O
M P A N Y

შ.პ.ს. "დემარკ"-ი
არქიტექტურული კომპანია
TEL. (+995 32) 219 33 34
(+995 32) 219 55 12

სტადია	მასშტაბი	ფურცელი	ფურცლები	ვარიანტი
პ.	1-200	ა-7	16	ა

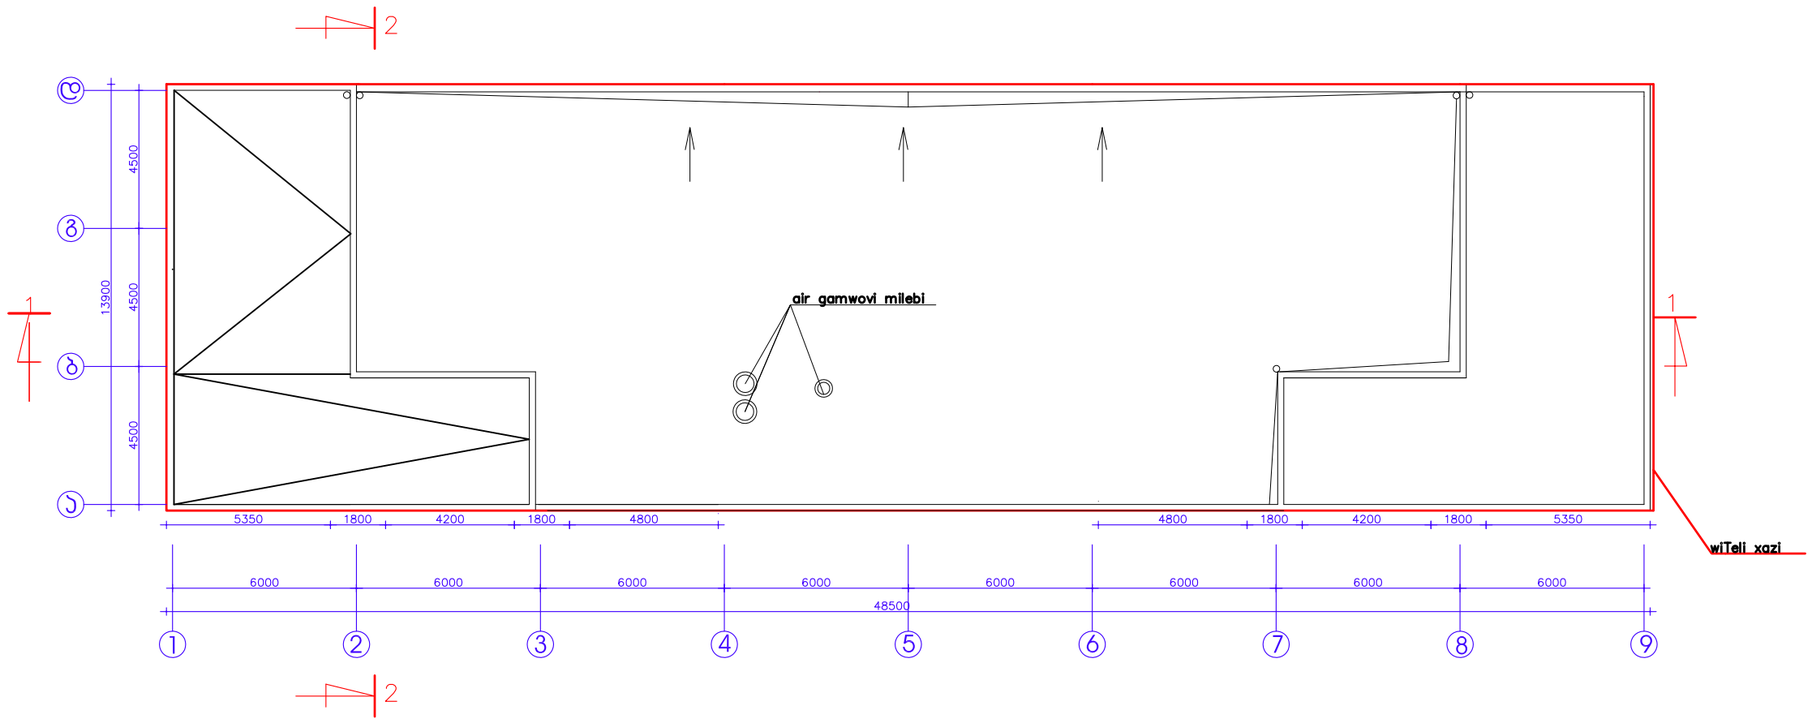

დაკვეთა	CAD FILE	ფორმატი	თარიღი
005.14	DWG	A3	2014

შესწორება:

შენიშვნა:

პირობითი აღნიშვნები:

ექსპლიკაცია:

ნახაზის დასახელება:

მეხუთე სართულის გეგმა საპროექტო

ობიექტის დასახელება:

სას "უჯრედული ტექნოლოგიებისა და თერაპიის ცენტრი"-ს სახურავზე სათავსბიროს დაშენების პროექტი

დამკვეთი:	უჯრედული ტექნოლოგიებისა და თერაპიის ცენტრი
მისამართი:	ქ. თბილისი, ლისის ტბის მიმდებარე N 4,(ნაკვეთი N 012/011)

თანამდებობა	ხელმოწერა	გვარი
დირექტორი		ვ.აბრამიშვილი
არქიტექტორი		გ.ხოჯავა
არქიტექტორი		

D M A R K
A R C H I
T E C T U
R A L C O
M P A N Y

შ.პ.ს. "დემარკ"-ი
არქიტექტურული კომპანია
TEL. (+995 32) 219 33 34
(+995 32) 219 55 12

სტადია	მასშტაბი	ფურცელი	ფურცლები	ვარიანტი
პ.	1-200	ა-8	16	ა