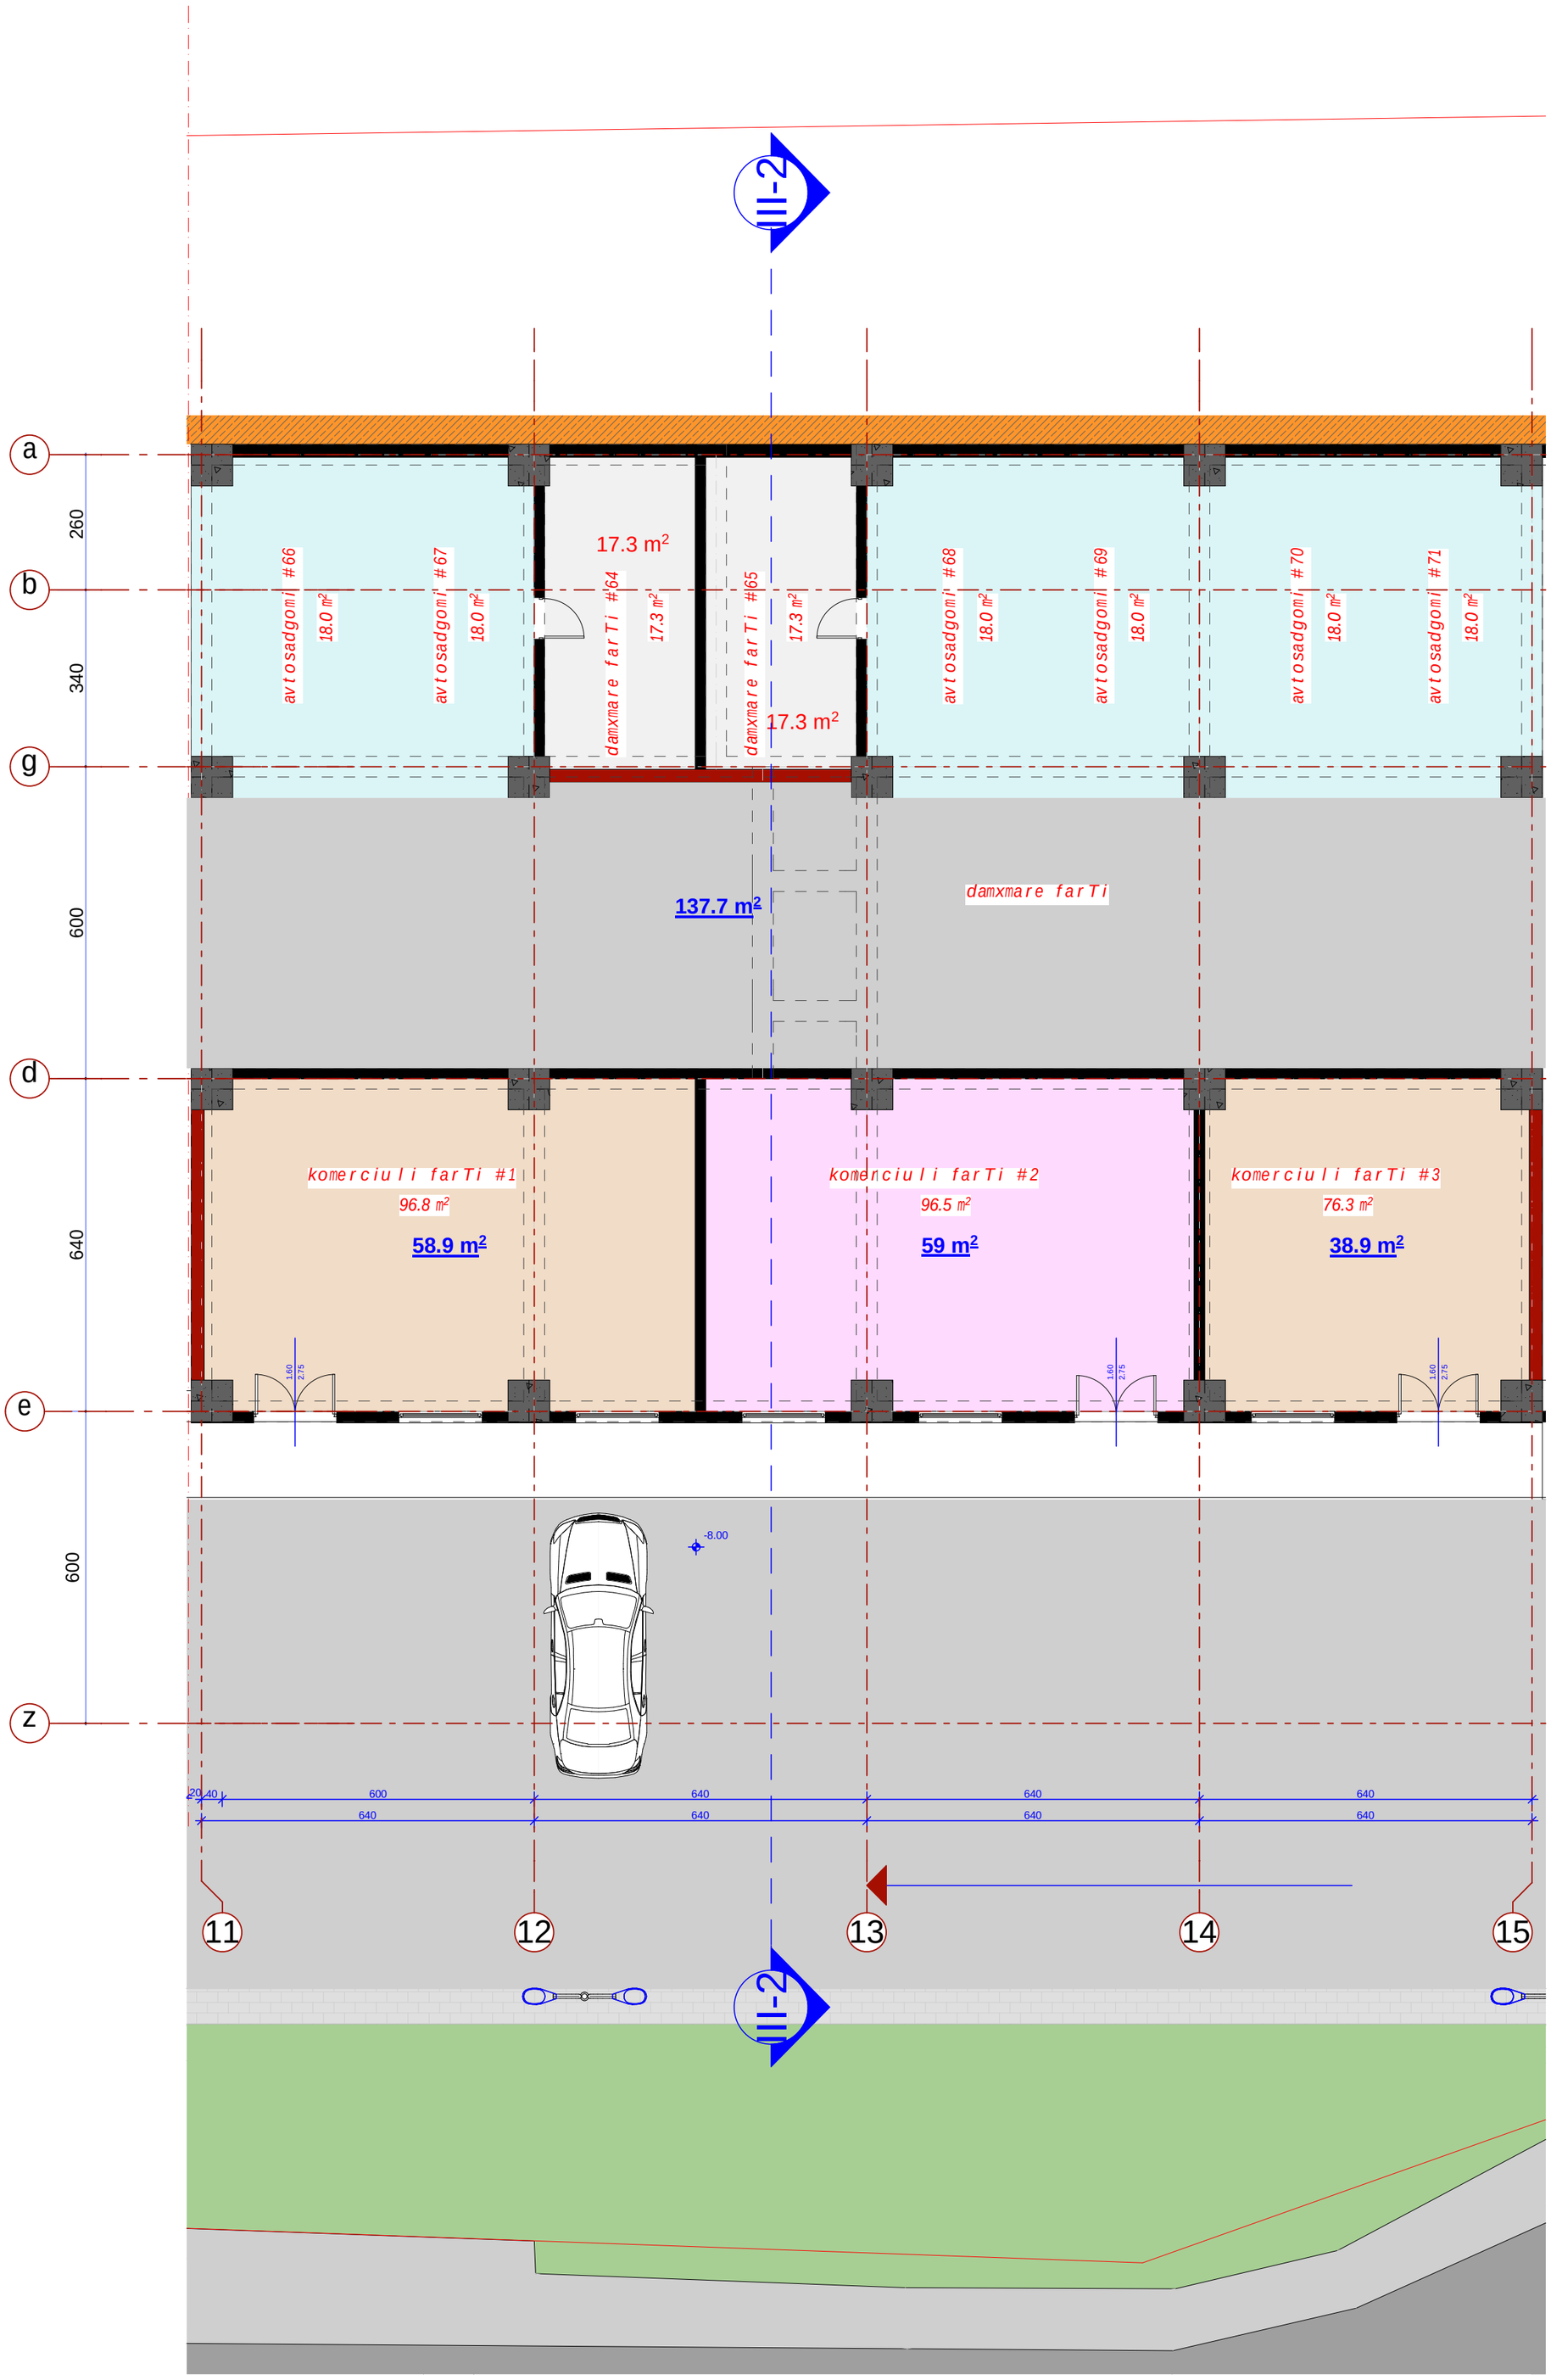

formati A 2	dakveTa #	A

eqsplikacia

ganmartebiTi baraTi

warmodgenili proeqtiT gaTvaliswinebulia sacxovrebeli saxlis kibis ujredis da sadarbazos kvamlsawinaaRmdego ventilacia (s.norma 7.13130.2013.w.) mixedviT.

xanZris SemTxvevaSi, sadarbazodan da kibis ujredidan kvamli gaiwoveba atmosferoSi gamwovi ventilatoris saSualebiT, romlic ganTavsebulia saxuravze, Sesabamisad, kibis ujredSi da sadarbazoSi miewodeba sufTa haeri saxuravze mdgar ventilatoridan.

haersadenebi moTavsdeba saventilacio arxebSi vertikalurad, saidanac yvela sarTulze ganStovdeba horizontalurad WerqveS.

ganStoebuli gamovs da modinebiT haersadenebze moewyoba avtomaturi xanZarsawinaarmdego uku sarqvlebi, romlebic amoqmeddeba xanZris dros.

proeqtiT gaTvaliswinebulia 5-jeradi haercvla.

ventilatorebi gaTvaliswinebulia kvamlsawinaaRmdego, feTqebaddacvis Sesrulebis. haersadenebi miRebulia klasis, uwvadi, xanZarmedegi masalis, hermetiulad Sesrulebis, agreTve feTqebaddacvis masaliT viRebT uku sarqvlebs. agreTve, ganStoebul haersadenebze montaJdeba xanZarsawinaarmdego feTqebaddacviTi avtomaturi uku sarqvlebi.

pirobiTi aRniSvnebi

gaTbobis qvabis adgili

split sistemis gare blokis adgili

SeniSvna:

1. naxazze saproeqto Senobis noli Seesabameba absolutur niSnuls 403.50
2. naxaazze zomebi mocemulia santimetrebSi.
3. naxazis yvela cvlileba mSeneblobis procesSi SeTanxmebuli unda iyos proeqtis avtorTan.

damkveTi	e.s.a. "isnis savane"		
proeqtis dasaxeleba	q.Tbilisi, dodaSvilis q. #18-Si (s/k 01.17.12.028.020) mdebare mravalfunqciuri Senobis koreqtirebuli proeqti.		
Tanamdeboba	gvari	xelmowera	
amx. Tavjdomare	m. Sport		
arqiteqtori	b. morbedaZe		
arqiteqtori			
konstruqtori			
daamuSava	d. iavriani		
Seamowma	d. maxaraSvili		
stadia	naxazis dasaxeleba		
muSa proeqti	III bloki sarTulis gegma -7.70 niSn.-ze		
TariRi	furc. #	furc. raod.	masStabi
2014 w.			

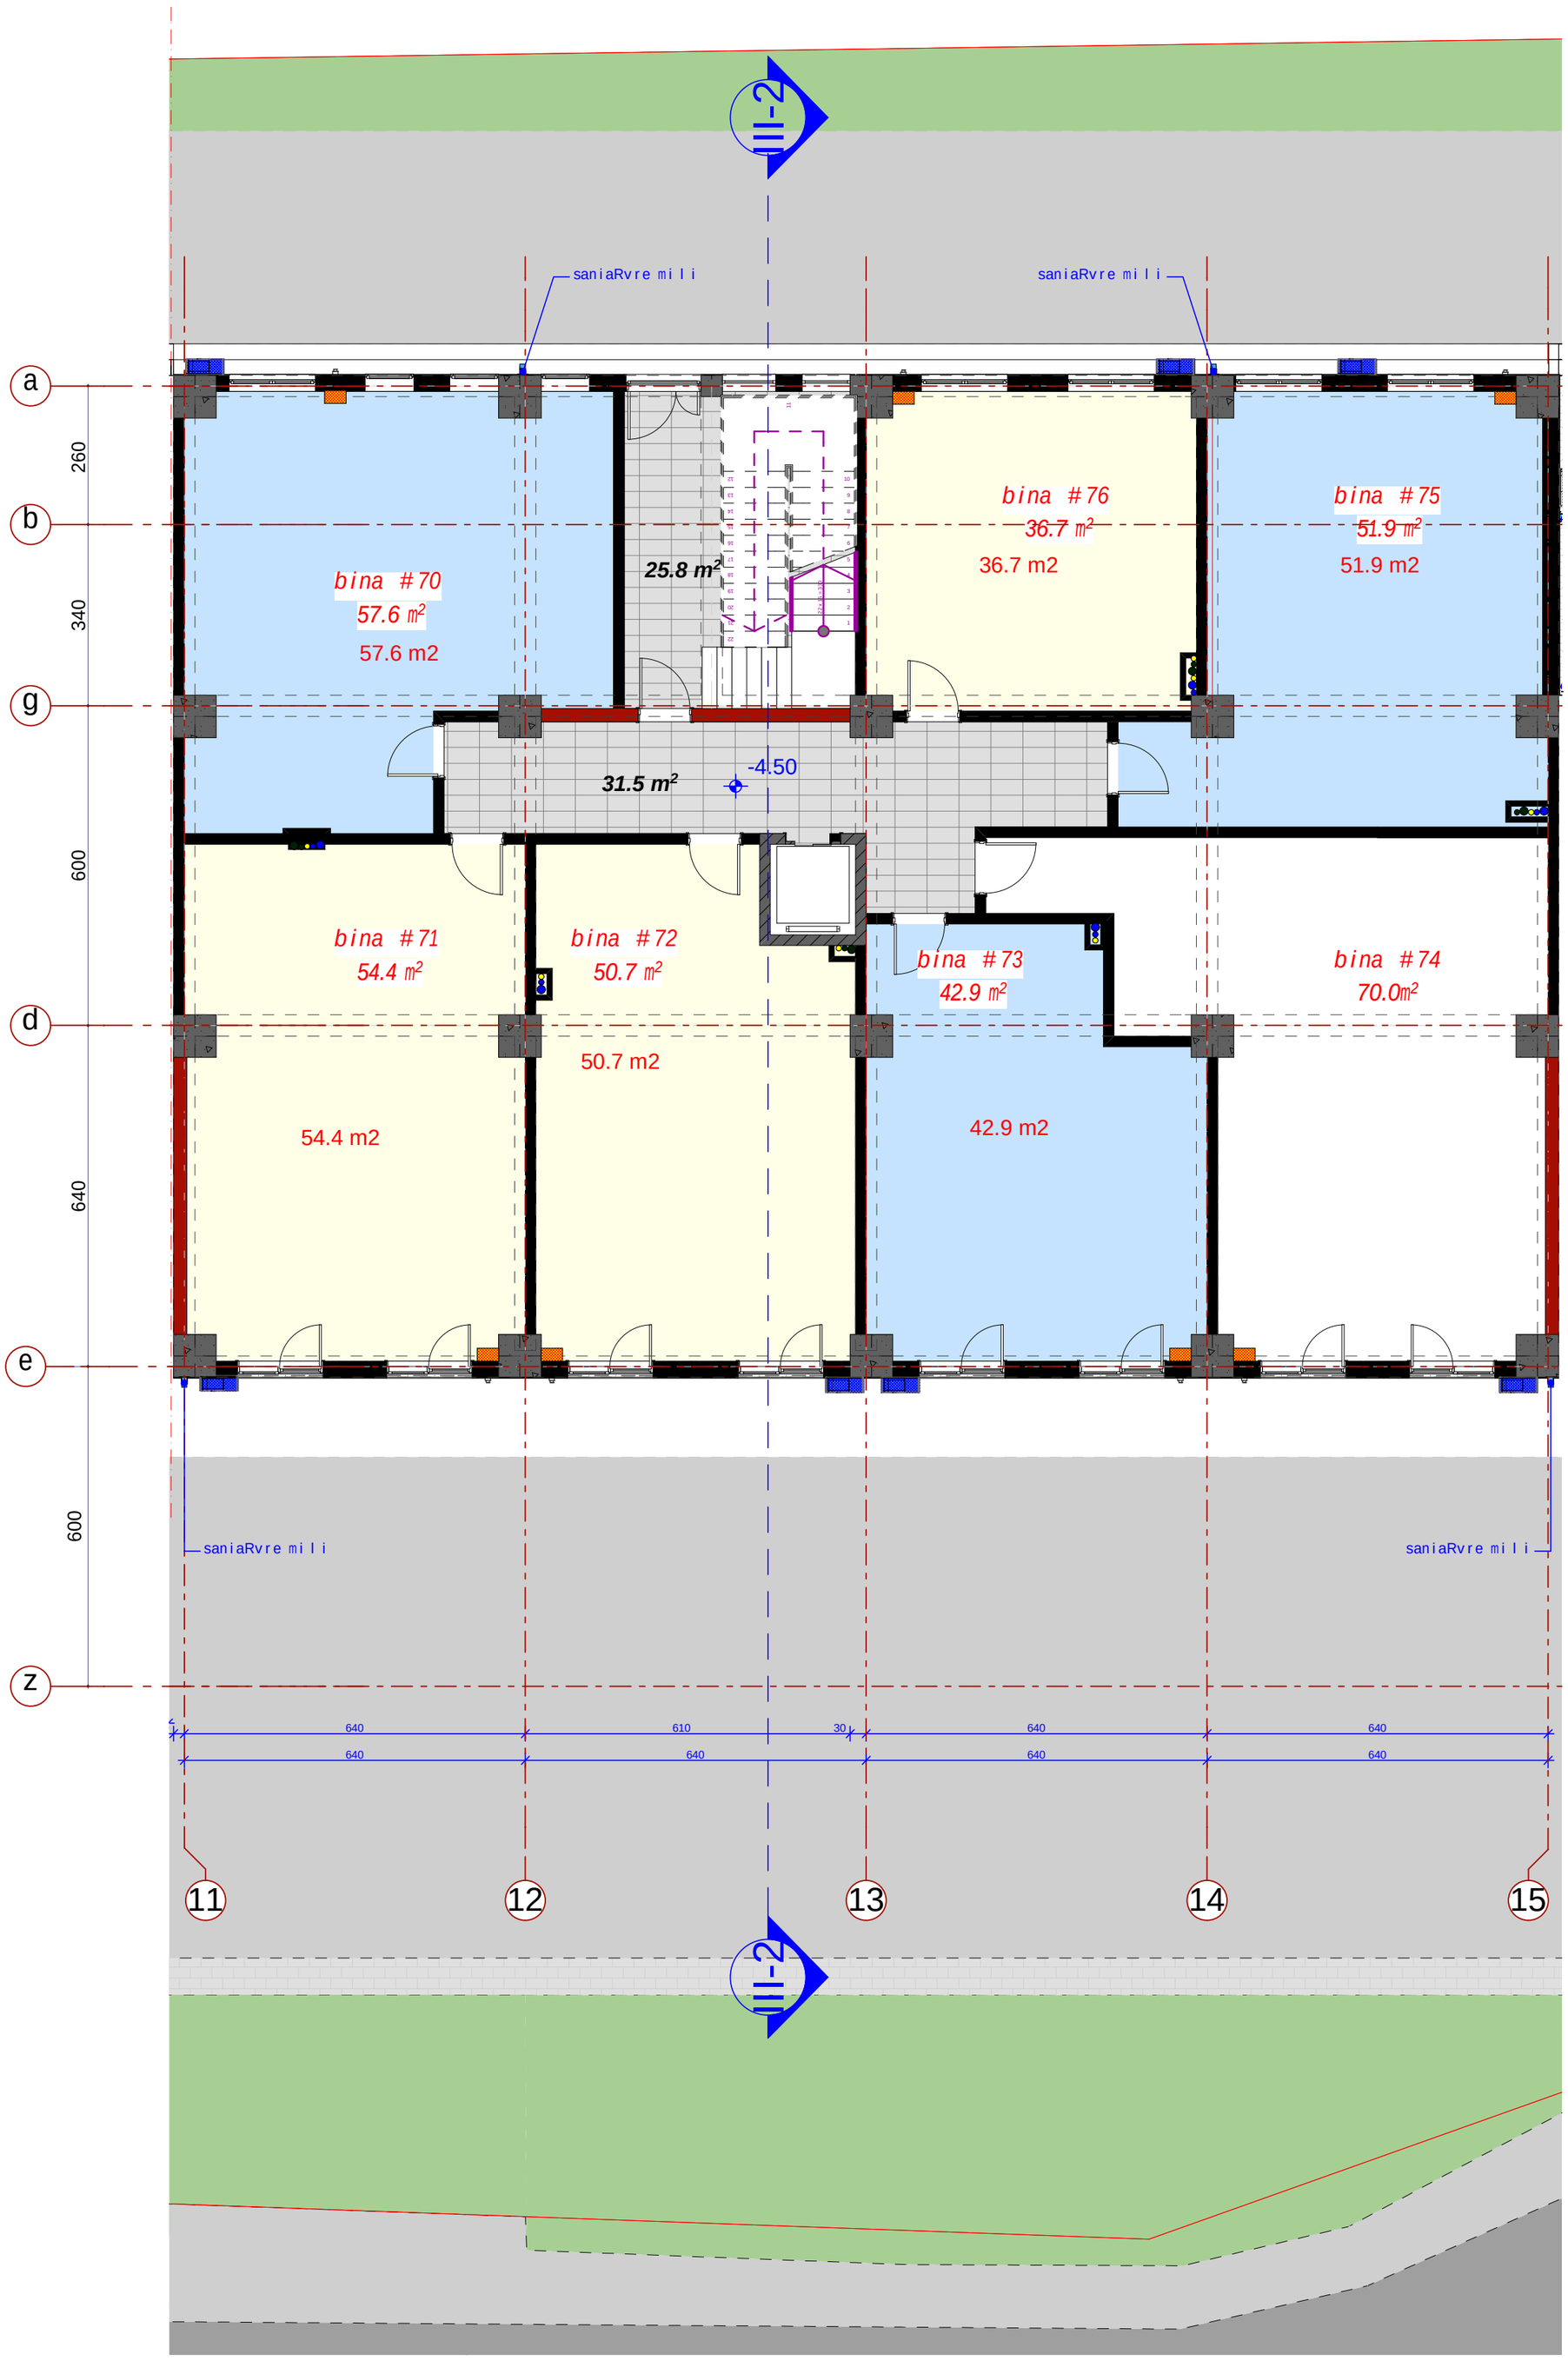

k-2 koeficientis saangariSo farTis kroki

488.8 m²

-4.50

k-1 koeficientis saangariSo farTis kroki

488.8 m²

formati A 2	dakveTa #	A

eqsplikacia

ganmartebiTi baraTi

warmodgenili proeqtiT gaTvaliswinebulia sacxovrebeli saxlis kibis ujredis da sadarbazos kvamlsawinaaRmdego ventilacia (s.norma 7.13130.2013.w.) mixedviT.

xanZris SemTxvevaSi, sadarbazodan da kibis ujredidan kvamli gaiwoveba atmosferoSi gamwovi ventilatoris saSualebiT, romelic ganTavsebulia saxuravze. Sesabamisad, kibis ujredSi da sadarbazoSi miewodeba sufTa haeri saxuravze mdgar ventilatoridan.

haersadenebi moTavsdeba saventilacio arxebSi vertikalurad, saidanac yvela sarTulze ganStovdeba horizontalurad WerqveS.

ganStoebul gamwov da modinebiT haersadenebze moewyoba avtomaturi xanZarsawinaarmdego uku sarqvelebi, romlebic amoqmedeba xanZris dros.

proeqtiT gaTvaliswinebulia 5-jeradi haercvla.

ventilatorebi gaTvaliswinebulia kvamlsawinaaRmdego, feTqebaddacvis Sesrulebis. haersadenebi miRebulia klasis, uwvadi, xanZarmedegi masalis, hermetiulad Sesrulebis, agreTve feTqebaddacvis masaliT viReb uku sarqvelebs. agreTve, ganStoebul haersadenebze montaJdeba xanZarsawinaarmdego feTqebaddacviTi avtomaturi uku sarqvelebi.

pirobiTi aRniSvnebi

gaTbobis qvabis adgili

split sistemis gare blokis adgili

SeniSvna:

1. naxazze saproeqto Senobis noli Seesabameba absolutur niSnuls 403.50
2. naxaazze zomebi mocemulia santimetrebSi.
3. naxazis yvela cvlileba mSeneblobis procesSi SeTanxmebuli unda iyos proeqtis avtorTan.

damkveTi	e.s.a. "isnis savane"		
proeqtis dasaxeleba	q.Tbilisi, dodaSvilis q. #18-Si (s/k 01.17.12.028.020) mdebare mravalfunqciuri Senobis koreqtirebuli proeqti.		
Tanamdeboba	gvari	xelmowera	
amx. Tavjdomare	m. Sport		
arqiteqtori	b. morbedaZe		
arqiteqtori			
konstruqtori			
daamuSava	d. iavriani		
Seamowma	d. maxaraSvili		
stadia	naxazis dasaxeleba		
muSa proeqti	III bloki sarTulis gegma -7.70 niSn.-ze		
TariRi	furc. #	furc. raod.	masStabi
2014 w.			

III-2

saniaRvre mili

saniaRvre mili

7.3 m²

13.1 m²

bina #6
75.0 m²
67.7 m²

bina #11
106.5 m²
93.4 m²

saniaRv

±0.00

42.8 m²

bina #7
67.0 m²
55.1 m²

bina #8
56.0 m²
48.6 m²

bina #9
47.7 m²
40.6 m²

bina #10
81.9 m²
70 m²

11.9 m²

7.4 m²

7.1 m²

11.9 m²

liTonis Jaluzi

saniaRvre mili

saniaRvre mili

260
340
600
640
600
20
40
600
640
640
640
640
640
640
640
640

a
b
g
d
e
z

11
12
13
14
15

III-2

k-2 koeficientis saangariSo farTis kroki

484.3 m²

0.00

formati A 2	dakveTa #	A

eqsplikacia

ganmartebiTi baraTi
warmodgenili proeqtiT gaTvaliswinebulia sacxovrebeli saxlis kibis ujredis da sadarbazos kvamlsawinaaRmdego ventilacia (s.norma 7.13130.2013.w.) mixedviT.
xanZris SemTxvevaSi, sadarbazodan da kibis ujredidan kvali gaiwoveba atmosferoSi gamwovi ventilatoris saSualebiT, romelic ganTavsebulia saxuravze. Sesabamisad, kibis ujredSi da sadarbazoSi miewodeba sufTa haeri saxuravze mdgar ventilatoridan.
haersadenebi moTavsdeba saventilacio arxebSi vertikalurad, saidanac yvela sarTulze ganStovdeba horizontalurad WerqveS.
ganStoebul gamwov da modinebiT haersadenebze moewyoba avtomaturi xanZarsawinaarmdego uku sarqvelebi, romlebic amoqmedeba xanZris dros.
proeqtiT gaTvaliswinebulia 5-jeradi haercvla.
ventilatorebi gaTvaliswinebulia kvamlsawinaaRmdego, feTqebaddacvis Sesrulebiti.
haersadenebi miRebulia klasis, uwvadi, xanZarmedegi masalis, hermetiulad Sesrulebiti, agreTve feTqebaddacvis masaliT viRebT uku sarqvelebs.
agreTve, ganStoebul haersadenebze montaJdeba xanZarsawinaarmdego feTqebaddacviTi avtomaturi uku sarqvelebi.

pirobiTi aRniSvnebi

gaTbobis qvabis adgili

split sistemis gare blokis adgili

SeniSvna:

1. naxazze saproeqto Senobis noli Seesabameba absolutur niSnuls 403.50
2. naxaazze zomebi mocemulia santimetrebSi.
3. naxazis yvela cvlileba mSeneblobis procesSi SeTanxmebuli unda iyos proeqtis avtorTan.

damkveTi	e.s.a. "isnis savane"
proeqtis dasaxeleba	q.Tbilisi, dodaSvilis q. #18-Si (s/k 01.17.12.028.020) mdebare mravalfunqciuri Senobis koreqtirebuli proeqti.

Tanamdeboba	gvari	xelmowera
amx. Tavjdomare	m. Sport	
arqiteqtori	b. morbedaZe	
arqiteqtori		
konstruqtori		
daamuSava	d. iavriani	
Seamowma	d. maxaraSvili	

stadia	naxazis dasaxeleba
muSa proeqti	III bloki sarTulis gegma 0.00 niSn.-ze

TariRi	furc. #	furc. raod.	masStabi
2014 w.			

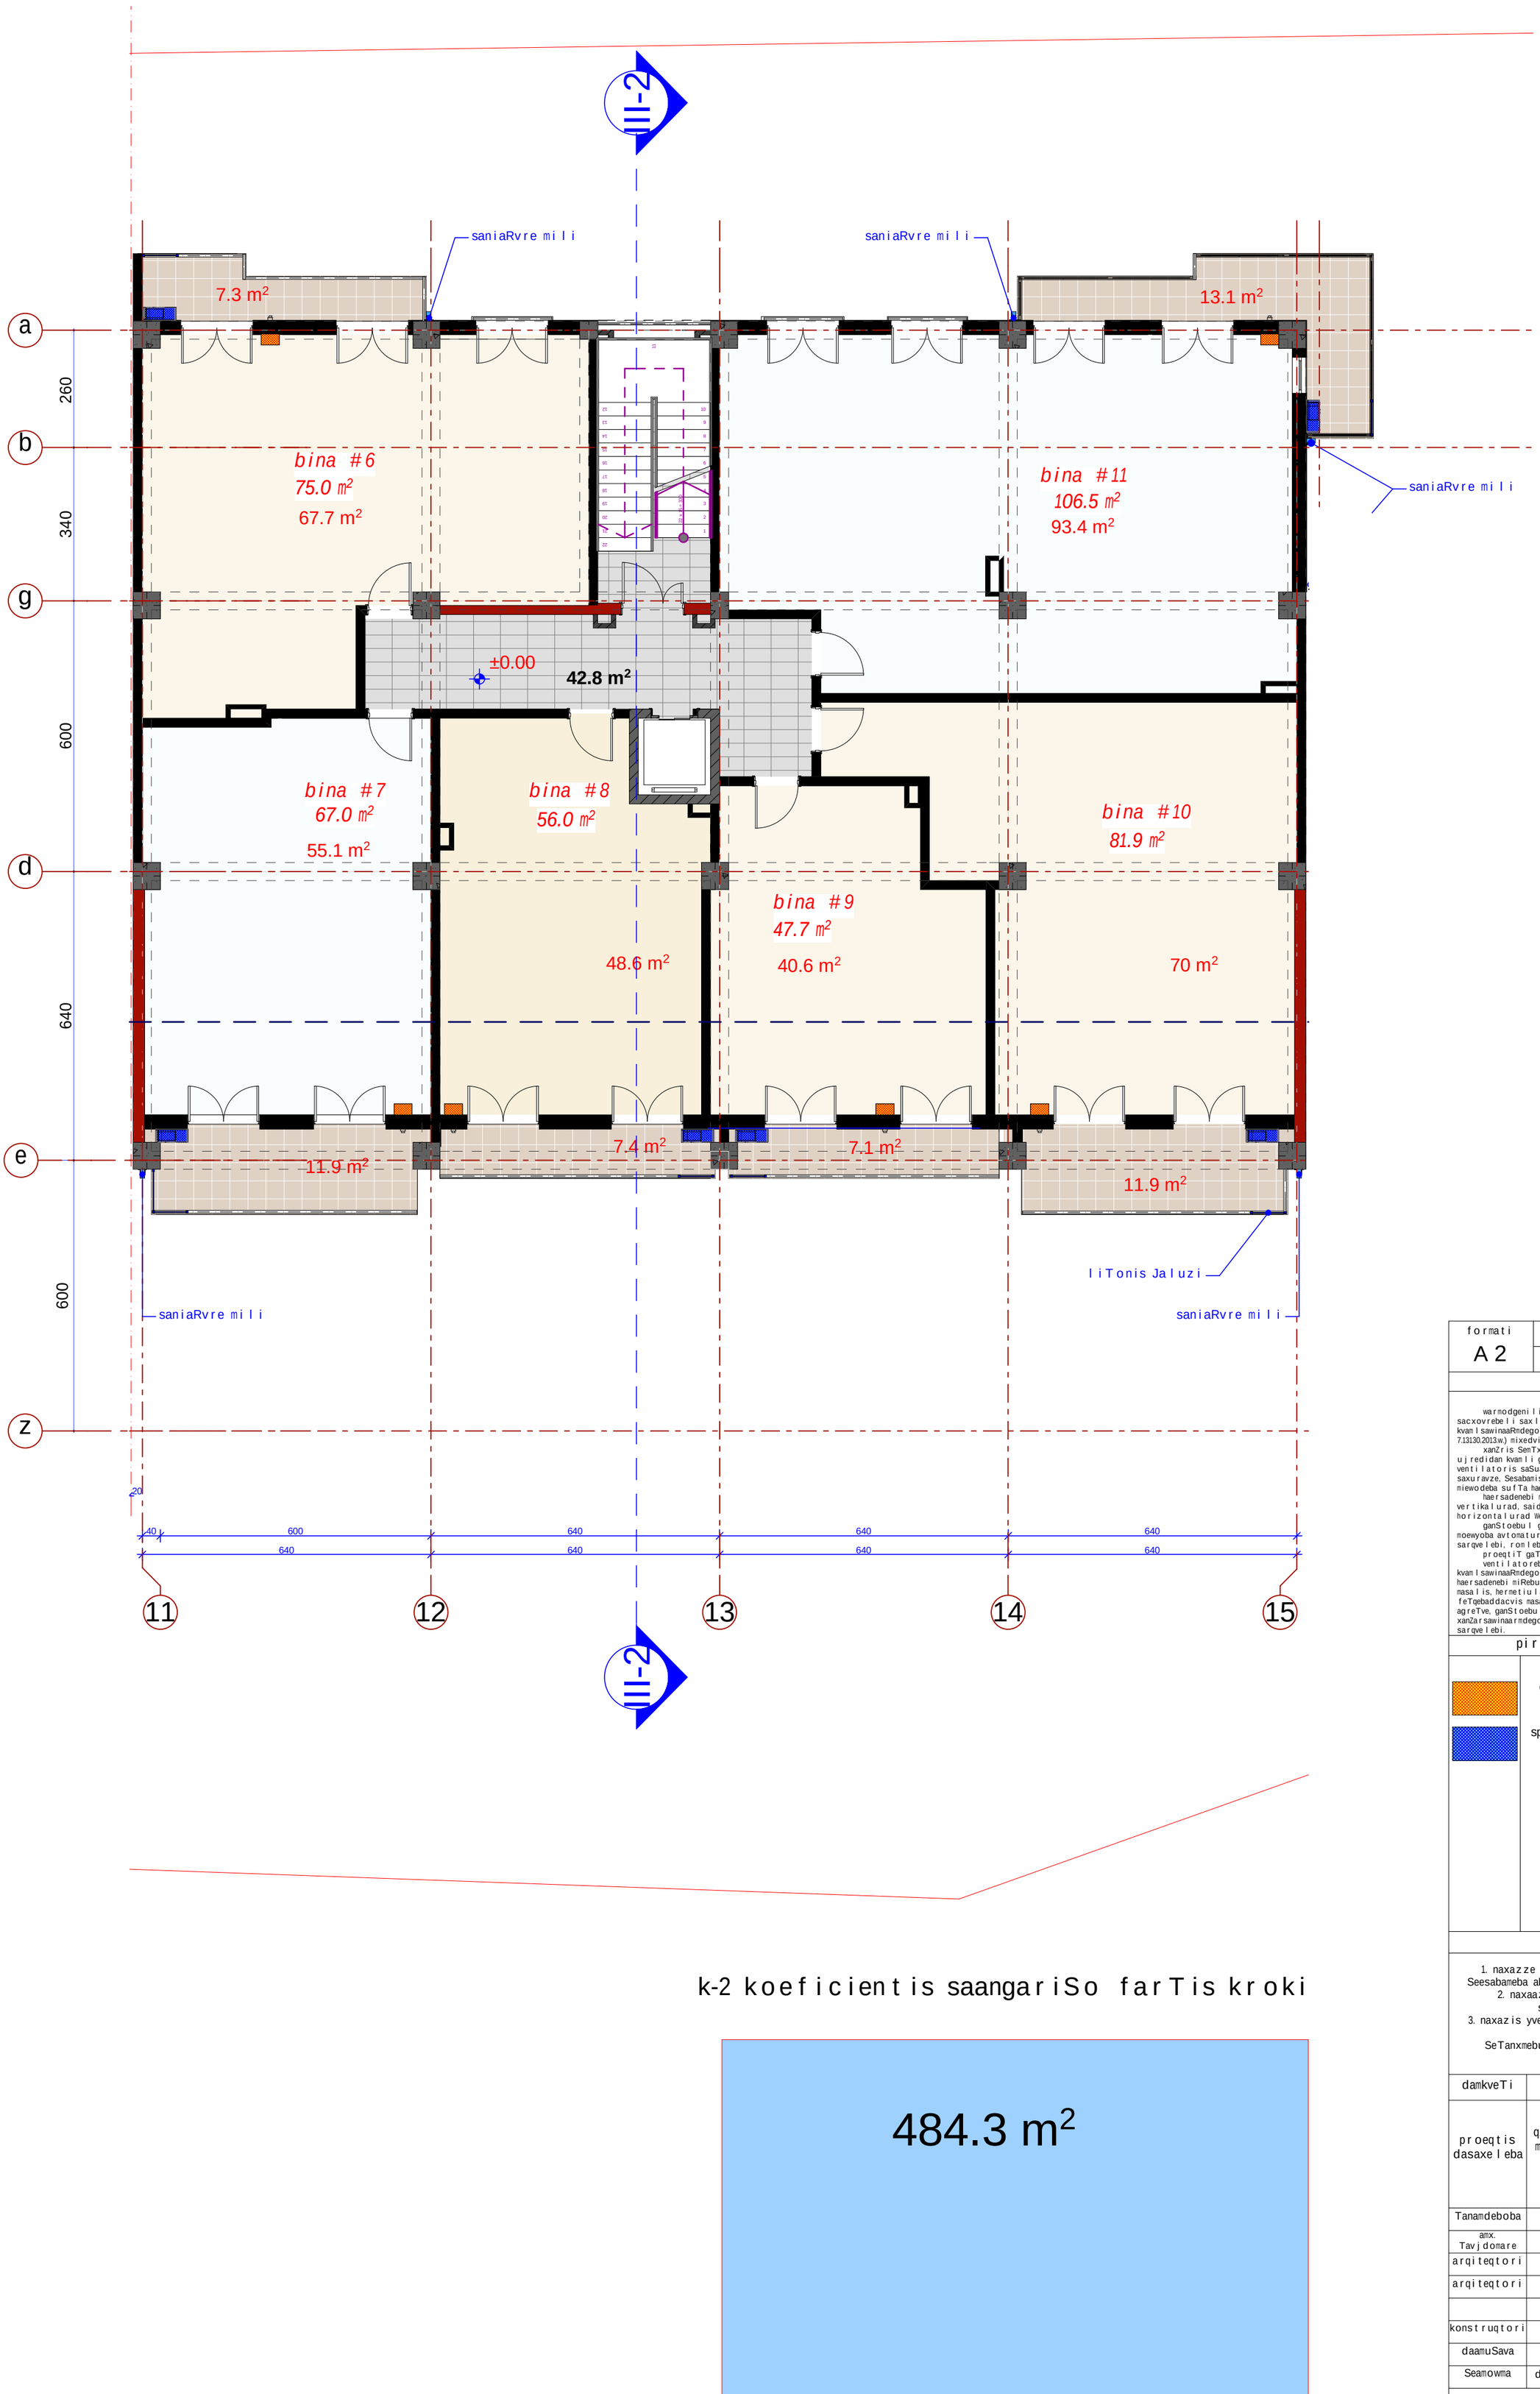

k-2 koeficientis saangariSo farTis kroki

formati A 2	dakveTa #	A

eqsplikacia

ganmartebiTi baraTi
warmodgenili proeqtiT gaTvaliswinebulia sacxovrebeli saxlis kibis ujredis da sadarbazos kvamlsawinaaRmdego ventilacia (s.norma 7.13130.2013.w.) mixedviT.
xanZris SemTxvevaSi, sadarbazodan da kibis ujrediidan kvamli gaiwoveba atmosferoSi gamwovi ventilatoris saSualebiT, romelic ganTavsebulia saxuravze. Sesabamisad, kibis ujredSi da sadarbazoSi miewodeba sufTa haeri saxuravze mdgar ventilatoridan.
haersadenebi moTavsdeba saventilacio arxebSi vertikalurad, saidanac yvela sarTulze ganStovdeba horizontalurad WerqveS.
ganStoebul gamwov da modinebiT haersadenebze moewyoba avtomaturi xanZarsawinaarmdego uku sarqvelebi, romlebic amoqmedeba xanZris dros.
proeqtiT gaTvaliswinebulia 5-jeradi haercvla.
ventilatorebi gaTvaliswinebulia kvamlsawinaaRmdego, feTqebaddacvis Sesrulebit. haersadenebi miRebulia klasis, uwvadi, xanZarmedegi masalis, hermetiulad Sesrulebit, agreTve feTqebaddacvis masaliT viRebT uku sarqvelebs. agreTve, ganStoebul haersadenebze montaJdeba xanZarsawinaarmdego feTqebaddacviTi avtomaturi uku sarqvelebi.

pirobiTi aRniSvnebi

gaTbobis qvabis adgili

split sistemis gare blokis adgili

SeniSvna:

1. naxazze saproeqto Senobis noli Seesabameba absolutur niSnuls 403.50
2. naxaazze zomebi mocemulia santimetrebSi.
3. naxazis yvela cvlileba mSeneblobis procesSi SeTanxmebuli unda iyos proeqtis avtorTan.

damkveTi	e.s.a. "isnis savane"
proeqtis dasaxeleba	q.Tbilisi, dodaSvilis q. #18-Si (s/k 01.17.12.028.020) mdebare mravalfunqciuri Senobis koreqtirebuli proeqti.

Tanamdeboba	gvari	xelmowera
amx. Tavjdomare	m. Sport	
arqiteqtori	b. morbedaZe	
arqiteqtori		
konstruqtori		
daamuSava	d. iavriani	
Seamowma	d. maxaraSvili	

stadia	naxazis dasaxeleba
muSa proeqti	III bloki sarTulis gegma 0.00 niSn.-ze

TariRi	furc. #	furc. raod.	masStabi
2014 w.			

III bloki

saniaRvre mili

7.3 m²

13.1 m²

bina #12
75.3 m²

68.0 m²

bina #17
106.8 m²

93.7 m²

+3.30

42.8 m²

bina #16
76.5 m²

bina #13
65.7 m²

bina #14
51.5 m²

bina #15
49.0 m²

53.8 m²

44.1 m²

41.9 m²

64.6 m²

11.9 m²

7.4 m²

7.1 m²

11.9 m²

260

340

600

640

600

20

40 600 640 640 640 640

640 640 640 640

a b g d e z

11 12 13 14 15

II-2

II-2

k-2 koeficientis saangariSo farTis kroki

484.3 m²

0.00

formati A2	dakveTa #	A

eqsplikacia

ganmartebiTi baraTi
warmodgenili proeqtiT gaTvaliswinebulia sacxovrebeli saxlis kibis ujredis da sadarbazos kvamlsawinaaRmdego ventilacia (s.norma 7.13130.2013w.) mixedviT.
xanZris SemTxvevaSi, sadarbazodan da kibis ujredidan kvamli gaiwoveba atmosferoSi gamwovi ventilatoris saSualebiT, romelic ganTavsebulia saxuravze. Sesabamisad, kibis ujredSi da sadarbazoSi miewodeba sufTa haeri saxuravze mdgar ventilatoridan.
haersadenebi noTavsdeba saventilacio arxebSi vertikalurad, saidanac yvela sarTulze ganStovdeba horizontalurad WerqveS.
ganStoebul gamwov da modinebiT haersadenebze moewyoba avtomaturi xanZarsawinaarmdego uku sarqvelebi, romlebic amoqmedeba xanZris dros.
proeqtiT gaTvaliswinebulia 5-jeradi haercvla.
ventilatorebi gaTvaliswinebulia kvamlsawinaaRmdego, feTqebaddacvis Sesrulebit. haersadenebi miRebulia klasis, uwvadi, xanZarmedegi masalis, hermetiulad Sesrulebit, agreTve feTqebaddacvis masaliT viRebT uku sarqvelebs. agreTve, ganStoebul haersadenebze montaJdeba xanZarsawinaarmdego feTqebaddacviTi avtomaturi uku sarqvelebi.

pirobiTi aRniSvnebi

gaTbobis qvabis adgili

split sistemis gare blokis adgili

SeniSvna:

1. naxazze saproeqto Senobis noli Seesabameba absolutur niSnuls 403.50
2. naxaazze zomebi mocemulia santimetrebSi.
3. naxazis yvela cvlileba mSeneblobis procesSi SeTanxmebuli unda iyos proeqtis avtorTan.

damkveTi	e.s.a. "isnis savane"
proeqtis dasaxeleba	q.Tbilisi, dodaSvilis q. #18-Si (s/k 01.17.12.028.020) mdebare mravalfunqciuri Senobis koreqtirebuli proeqti.

Tanamdeboba	gvari	xelmowera
amx. Tavjdomare	m. Sport	
arqiteqtori	b. morbedaZe	
arqiteqtori		
konstruqtori		
daamuSava	d. iavriani	
Seamowma	d. maxaraSvili	

stadia	naxazis dasaxeleba
muSa proeqti	III bloki sarTulis gegma +3.30 niSn.-ze

TariRi	furc. #	furc. raod.	masStabi
2014 w.			

III-2

saniaRvre mili

saniaRvre mili

saniaRvre mili

7.3 m²

13.1 m²

bina #18
75.3 m²

68.0 m²

bina #22
183.4 m²

158.4 m²

+6.60

42.8 m²

bina #19
65.7 m²

bina #20
51.5 m²

bina #21
49.0 m²

53.8 m²

44.1 m²

41.9 m²

11.9 m²

7.4 m²

7.1 m²

11.9 m²

saniaRvre mili

saniaRvre mili

a
b
g
d
e
z

260
340
600
640
600
20

40 600 640 640 640 640
640 640 640 640

11 12 13 14 15

III-2

k-2 koeficientis saangariSo farTis kroki

484.3 m²

0.00

formati A2	dakveTa #	A

eqsplikacia

ganmartebiTi baraTi warmodgenili proeqtiT gaTvaliswinebulia sacxovrebeli saxlis kibis ujredis da sadarbazos kvamlsawinaaRmdego ventilacia (s.norma 7.13130.2013w.) mixedviT.
xanZris SenTvevaSi, sadarbazodan da kibis ujredidan kvali gaiwoveba atmosferoSi gamwovi ventilatoris saSualebiT, romelic ganTavsebulia saxuravze, Sesabamisad, kibis ujredSi da sadarbazoSi miewodeba sufTa haeri saxuravze mdgar ventilatoridan.
haersadenebi moTavsdeba saventilacio arxebSi vertikalurad, saidanac yvela sarTulze ganStovdeba horizontalurad WerqveS.
ganStoebul gamwov da modinebiT haersadenebze moewyoba avtomaturi xanZarsawinaarmdego uku sarqvelebi, romlebic amoqmedeba xanZris dros.
proeqtiT gaTvaliswinebulia 5-jeradi haercvla. ventilatorebi gaTvaliswinebulia kvamlsawinaaRmdego, feTqebaddacvis Sesrulebit. haersadenebi miRebulia klasis, uwvadi, xanZarmedegi masalis, hermetiulad Sesrulebit, agreTve feTqebaddacvis masaliT viRebT uku sarqvelebs. agreTve, ganStoebul haersadenebze montaJdeba xanZarsawinaarmdego feTqebaddacviTi avtomaturi uku sarqvelebi.

pirobiTi aRniSvnebi

gaTbobis qvabis adgili

split sistemis gare blokis adgili

SeniSvna:

1. naxazze saproeqto Senobis noli Seesabameba absolutur niSnuls 403.50
2. naxaazze zomebi mocemulia santimetrebSi.
3. naxazis yvela cvlileba mSeneblobis procesSi SeTanxmebuli unda iyos proeqtis avtorTan.

damkveTi	e.s.a. "isnis savane"
proeqtis dasaxeleba	q.Tbilisi, dodaSvilis q. #18-Si (s/k 01.17.12.028.020) mdebare mravalfunqciuri Senobis koreqtirebuli proeqti.

Tanamdeboba	gvari	xelmowera
amx. Tavjdomare	m. Sport	
arqiteqtori	b. morbedaZe	
arqiteqtori		
konstruqtori		
daamuSava	d. iavriani	
Seamowma	d. maxaraSvili	

stadia	naxazis dasaxeleba
muSa proeqti	III bloki sarTulis gegma +6.60 niSn.-ze

TariRi	furc. #	furc. raod.	masStabi
2014 w.			

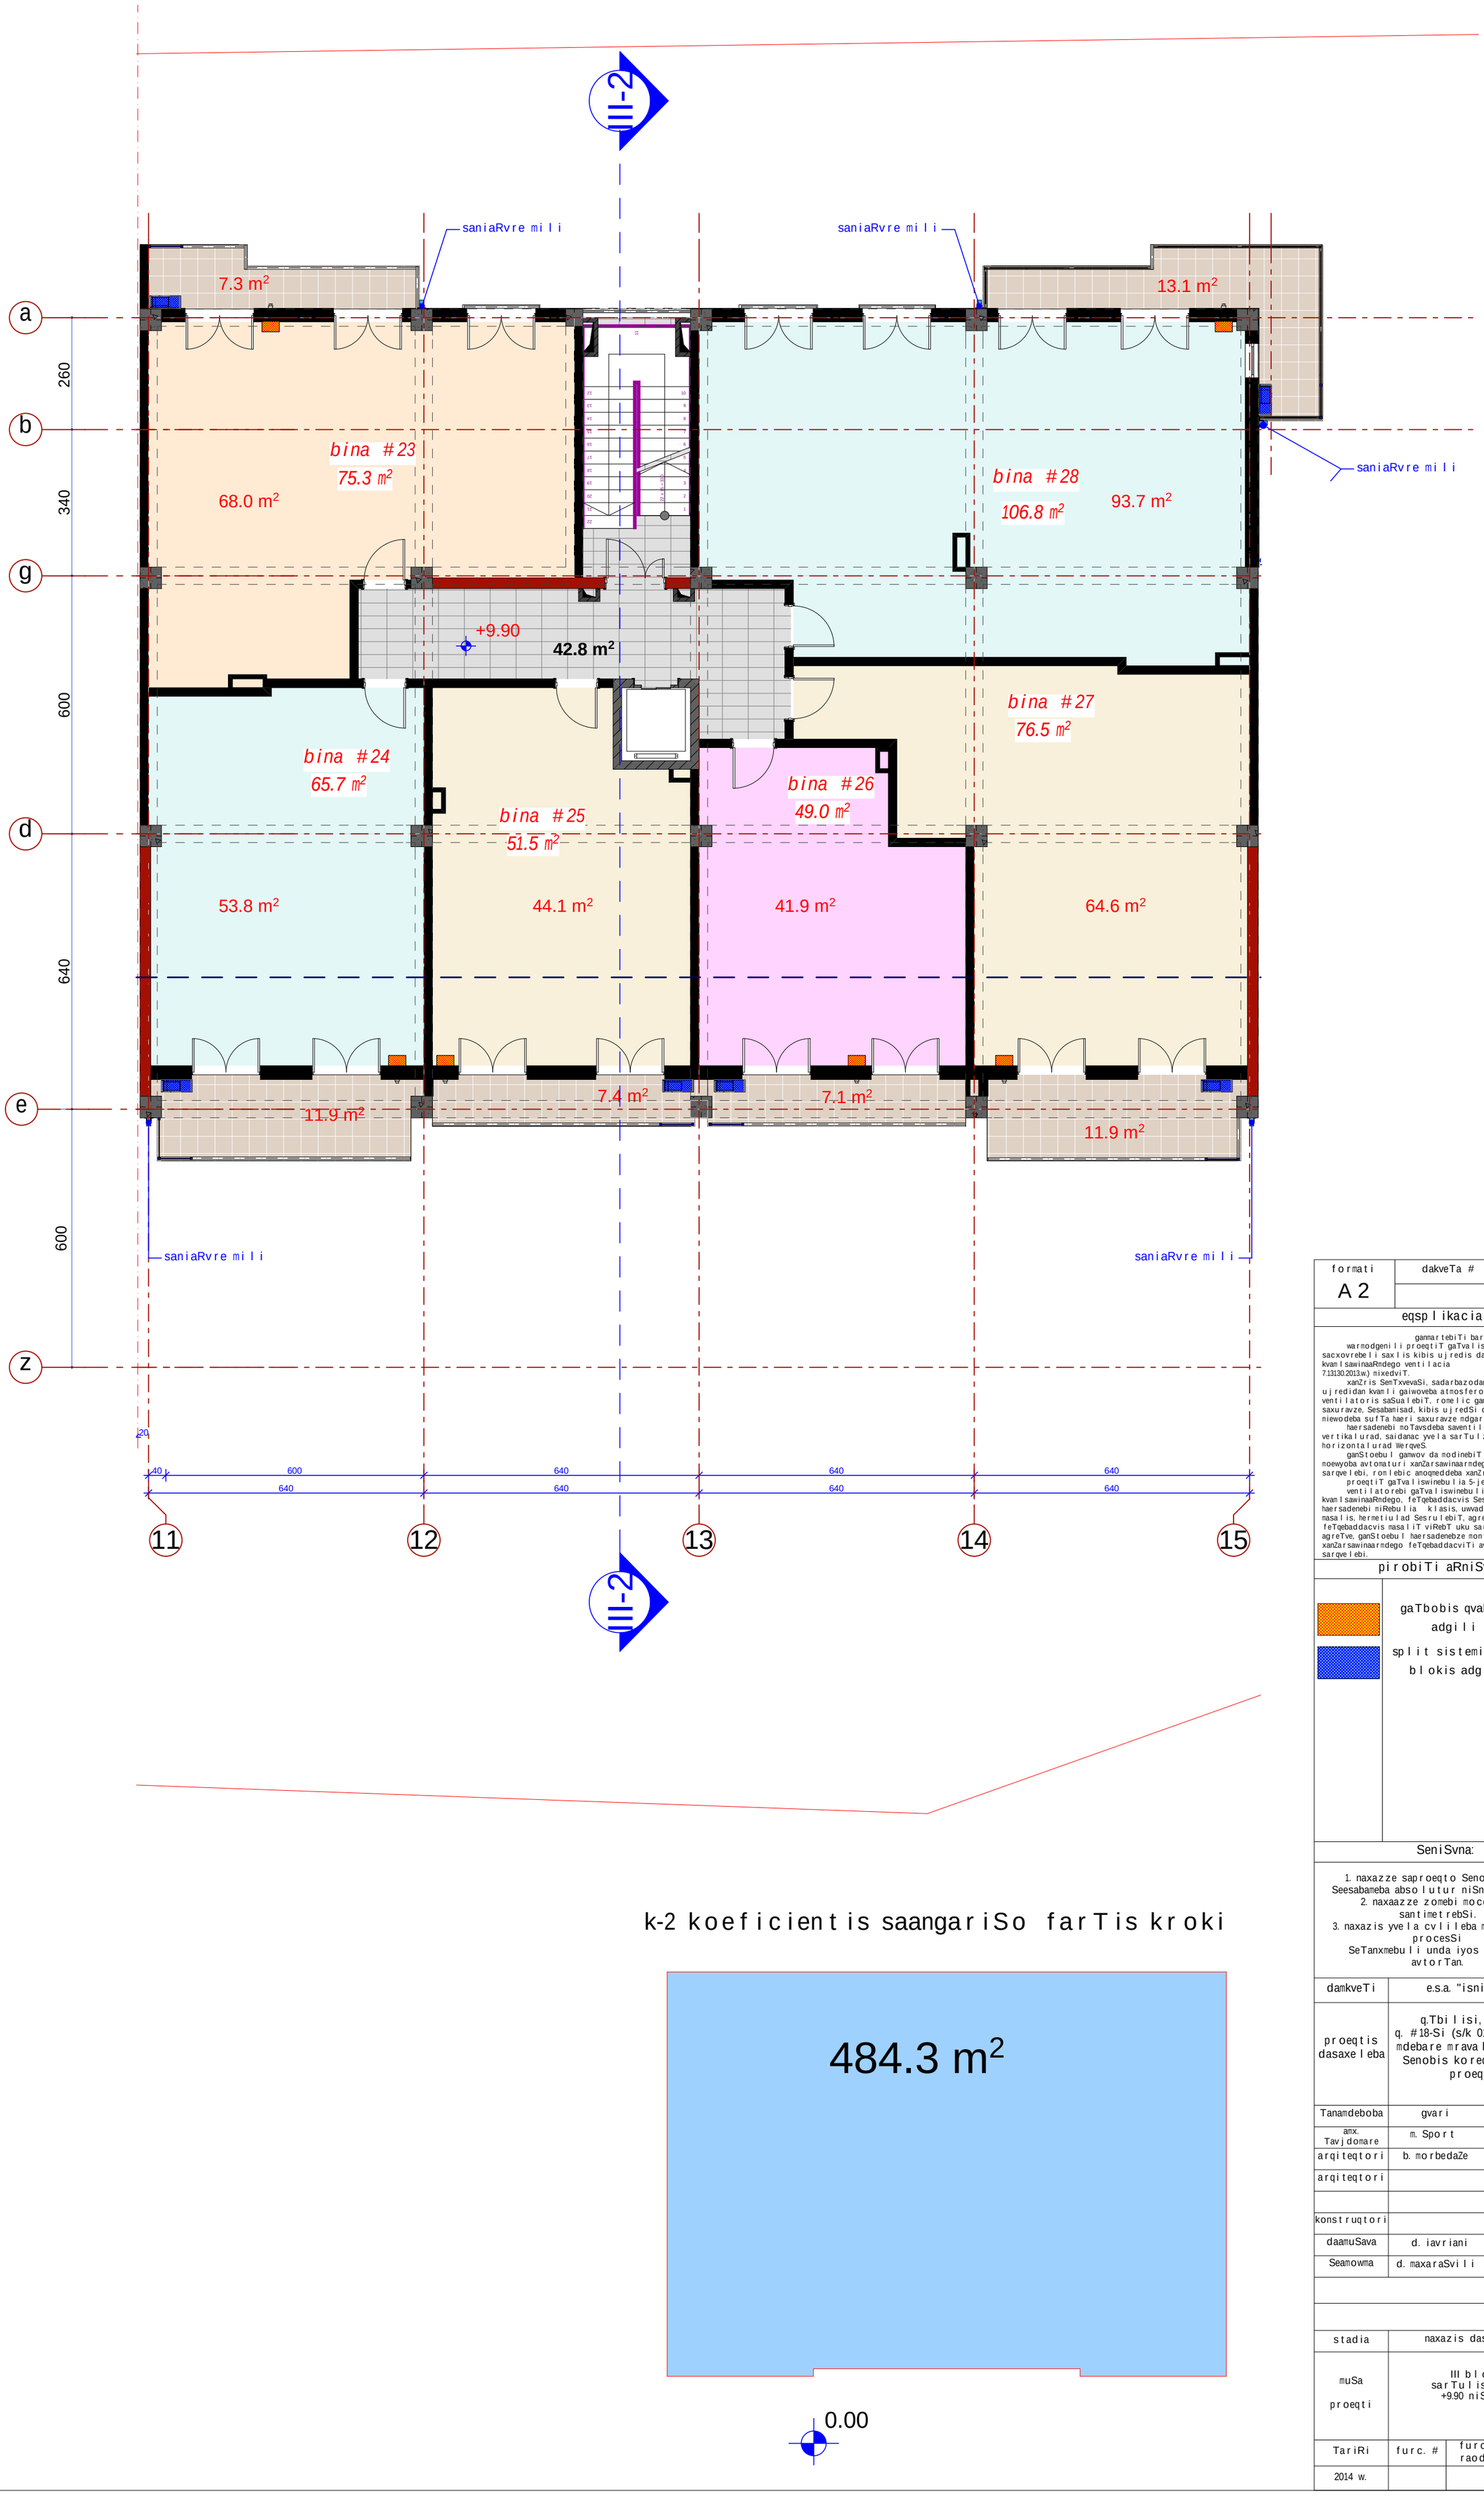

k-2 koeficientis saangariSo farTis kroki

formati A 2	dakveTa #	A

eqsplikacia

ganmartebiTi baraTi
warmodgenili proeqtiT gaTvaliswinebulia sacxovrebeli saxlis kibis ujredis da sadarbazos kvamlsawinaaRmdego ventilacia (s.norma 7.13130.2013w.) mixedviT.
xanZris SemTxvevaSi, sadarbazodan da kibis ujredidan kvamli gaiwoveba atmosferoSi gamwovi ventilatoris saSualebiT, romelic ganTavsebulia saxuravze, Sesabamisad, kibis ujredSi da sadarbazoSi miewodeba sufTa haeri saxuravze mdgar ventilatoridan.
haersadenebi moTavsdeba saventilacio arxebSi vertikalurad, saidanac yvela sarTulze ganStovdeba horizontalurad WerqveS.
ganStoebul gamwov da modinebiT haersadenebze moewyoba avtomaturi xanZarsawinaarmdego uku sarqvelebi, romlebic amoqmedeba xanZris dros.
proeqtiT gaTvaliswinebulia 5-jeradi haercvla. ventilatorebi gaTvaliswinebulia kvamlsawinaaRmdego, feTqebaddacvis Sesrulebis. haersadenebi miRebulia klasis, uwvadi, xanZarmedegi masalis, hermetiulad Sesrulebis, agreTve feTqebaddacvis masaliT viRebT uku sarqvelebs. agreTve, ganStoebul haersadenebze montaJdeba xanZarsawinaarmdego feTqebaddacviTi avtomaturi uku sarqvelebi.

pirobiTi aRniSvnebi

gaTbobis qvabis adgili

split sistemis gare blokis adgili

SeniSvna:

1. naxazze saproeqto Senobis noli Seesabameba absolutur niSnuls 403.50
2. naxaazze zomebi mocemulia santimetrebSi.
3. naxazis yvela cvlileba mSeneblobis procesSi SeTanxmebuli unda iyos proeqtis avtorTan.

damkveTi	e.s.a. "isnis savane"
proeqtis dasaxeleba	q.Tbilisi, dodaSvilis q. #18-Si (s/k 01.17.12.028.020) mdebare mravalfunqciuri Senobis koreqtirebuli proeqti.

Tanamdeboba	gvari	xelmowera
amx. Tavjdomare	m. Sport	
arqiteqtori	b. morbedaZe	
arqiteqtori		
konstruqtori		
daamuSava	d. iavriani	
Seamowma	d. maxaraSvili	

stadia	naxazis dasaxeleba		
muSa proeqti	III bloki sarTulis gegma +9.90 niSn.-ze		
TariRi	furc. #	furc. raod.	masStabi
2014 w.			

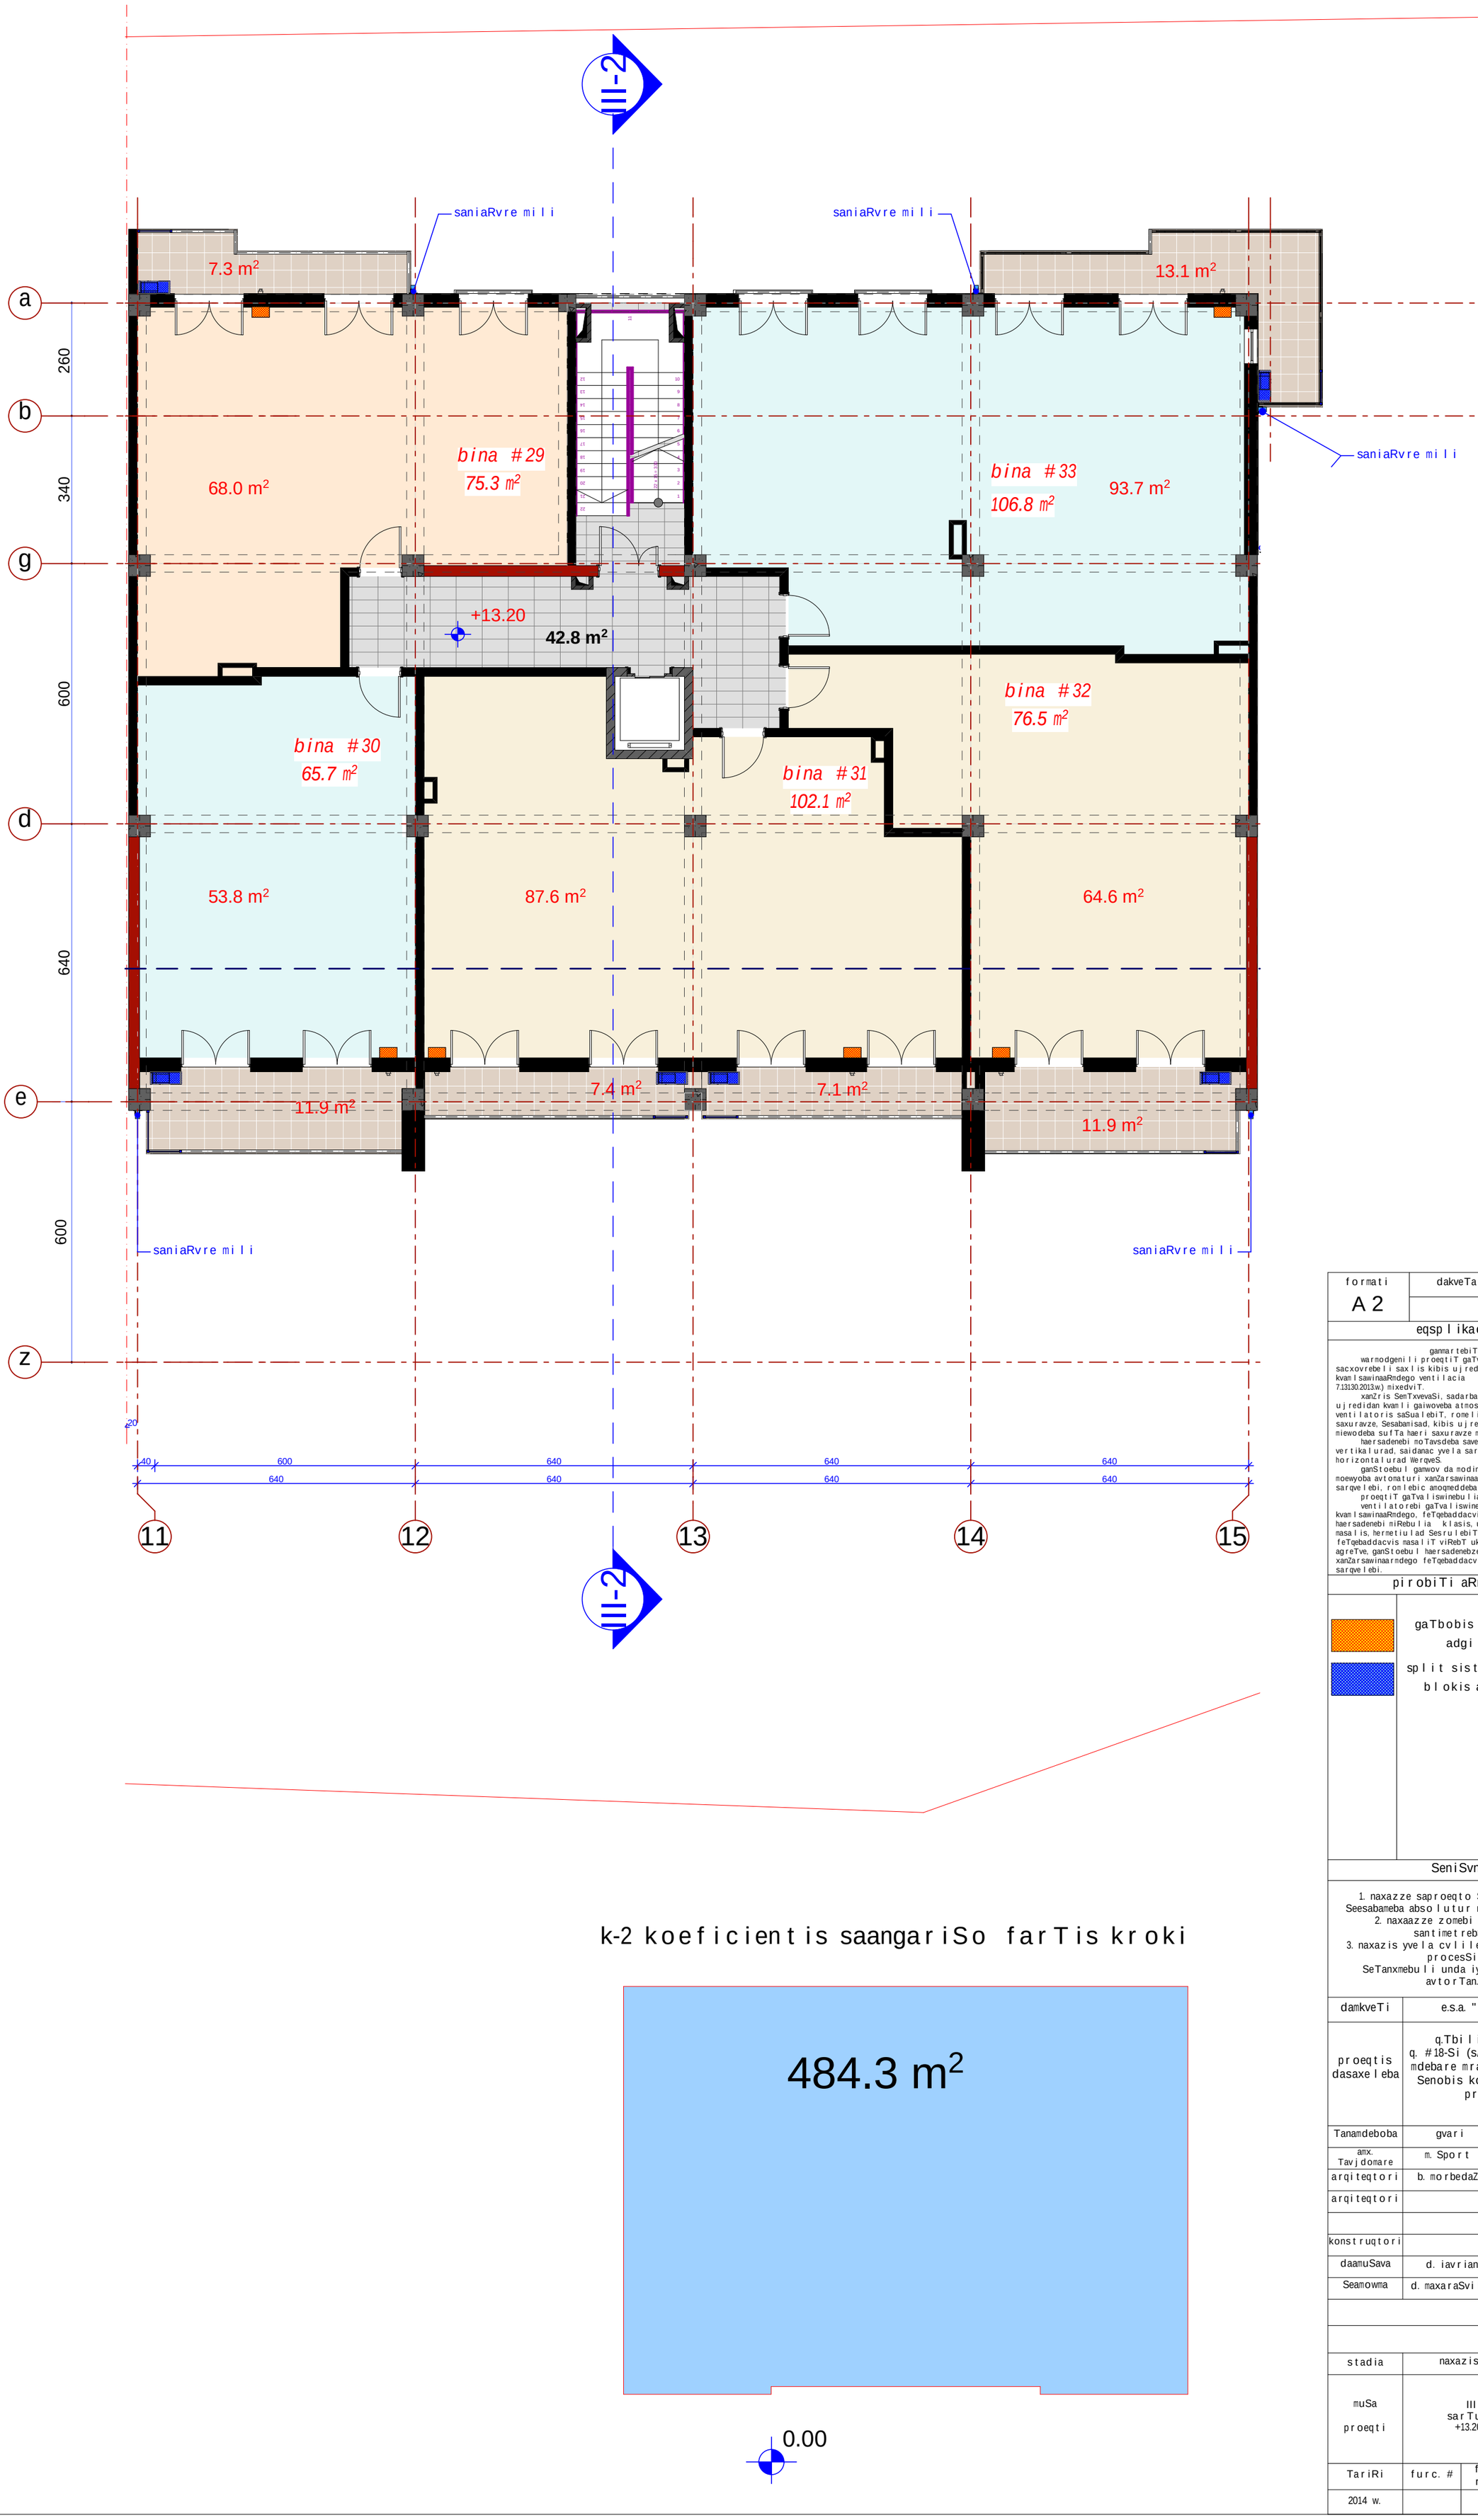

k-2 koeficientis saangariSo farTis kroki

formati A 2	dakveTa #	A

eqsplikacia

ganmartebiTi baraTi
warmodgenili proeqtiT gaTvaliswinebulia sacxovrebeli saxlis kibis ujredis da sadarbazos kvamlsawinaaRmdego ventilacia (s.norma 7.13130.2013w.) mixedviT.
xanZris SemTxvevaSi, sadarbazodan da kibis ujredidan kvamli gaiwoveba atmosferoSi gamwovi ventilatoris saSualebiT, romelic ganTavsebulia saxuravze, Sesabamisad, kibis ujredSi da sadarbazoSi miewodeba sufTa haeri saxuravze mdgar ventilatoridan.
haersadenebi moTavsdeba saventilacio arxebSi vertikalurad, saidanac yvela sarTulze ganStovdeba horizontalurad WerqveS.
ganStoebuli gamovi da modinebiT haersadenebze moewyoba avtomaturi xanZrsawinaarndego uku sarqvelebi, romlebic amoqmeddeba xanZris dros.
proeqtiT gaTvaliswinebulia 5-jeradi haercvla.
ventilatorebi gaTvaliswinebulia kvamlsawinaaRmdego, feTqebaddacvis Sesrulebis. haersadenebi miRebulia klasis, uwvadi, xanZarmedegi masalis, hermetiulad Sesrulebis, agreTve feTqebaddacvis masaliT viRebT uku sarqvelebs. agreTve, ganStoebul haersadenebze montaJdeba xanZrsawinaarndego feTqebaddacviTi avtomaturi uku sarqvelebi.

pirobiTi aRniSvnebi

gaTbobis qvabis adgili

split sistemis gare blokis adgili

SeniSvna:

1. naxazze saproeqto Senobis noli Seesabameba absolutur niSnuls 403.50
2. naxaazze zomebi mocemulia santimetrebSi.
3. naxazis yvela cvlileba mSeneblobis procesSi SeTanxmebuli unda iyos proeqtis avtorTan.

damkveTi	e.s.a. "isnis savane"		
proeqtis dasaxeleba	q.Tbilisi, dodaSvilis q. #18-Si (s/k 01.17.12.028.020) mdebare mravalfunqciuri Senobis koreqtirebuli proeqti.		
Tanamdeboba	gvari	xelmowera	
amx. Tavjdomare	m. Sport		
arqiteqtori	b. morbedaZe		
arqiteqtori			
konstruqtori			
daamuSava	d. iavriani		
Seamowma	d. maxaraSvili		
stadia	naxazis dasaxeleba		
muSa proeqti	III bloki sarTulis gegma +13.20 niSn.-ze		
TariRi	furc. #	furc. raod.	masStabi
2014 w.			

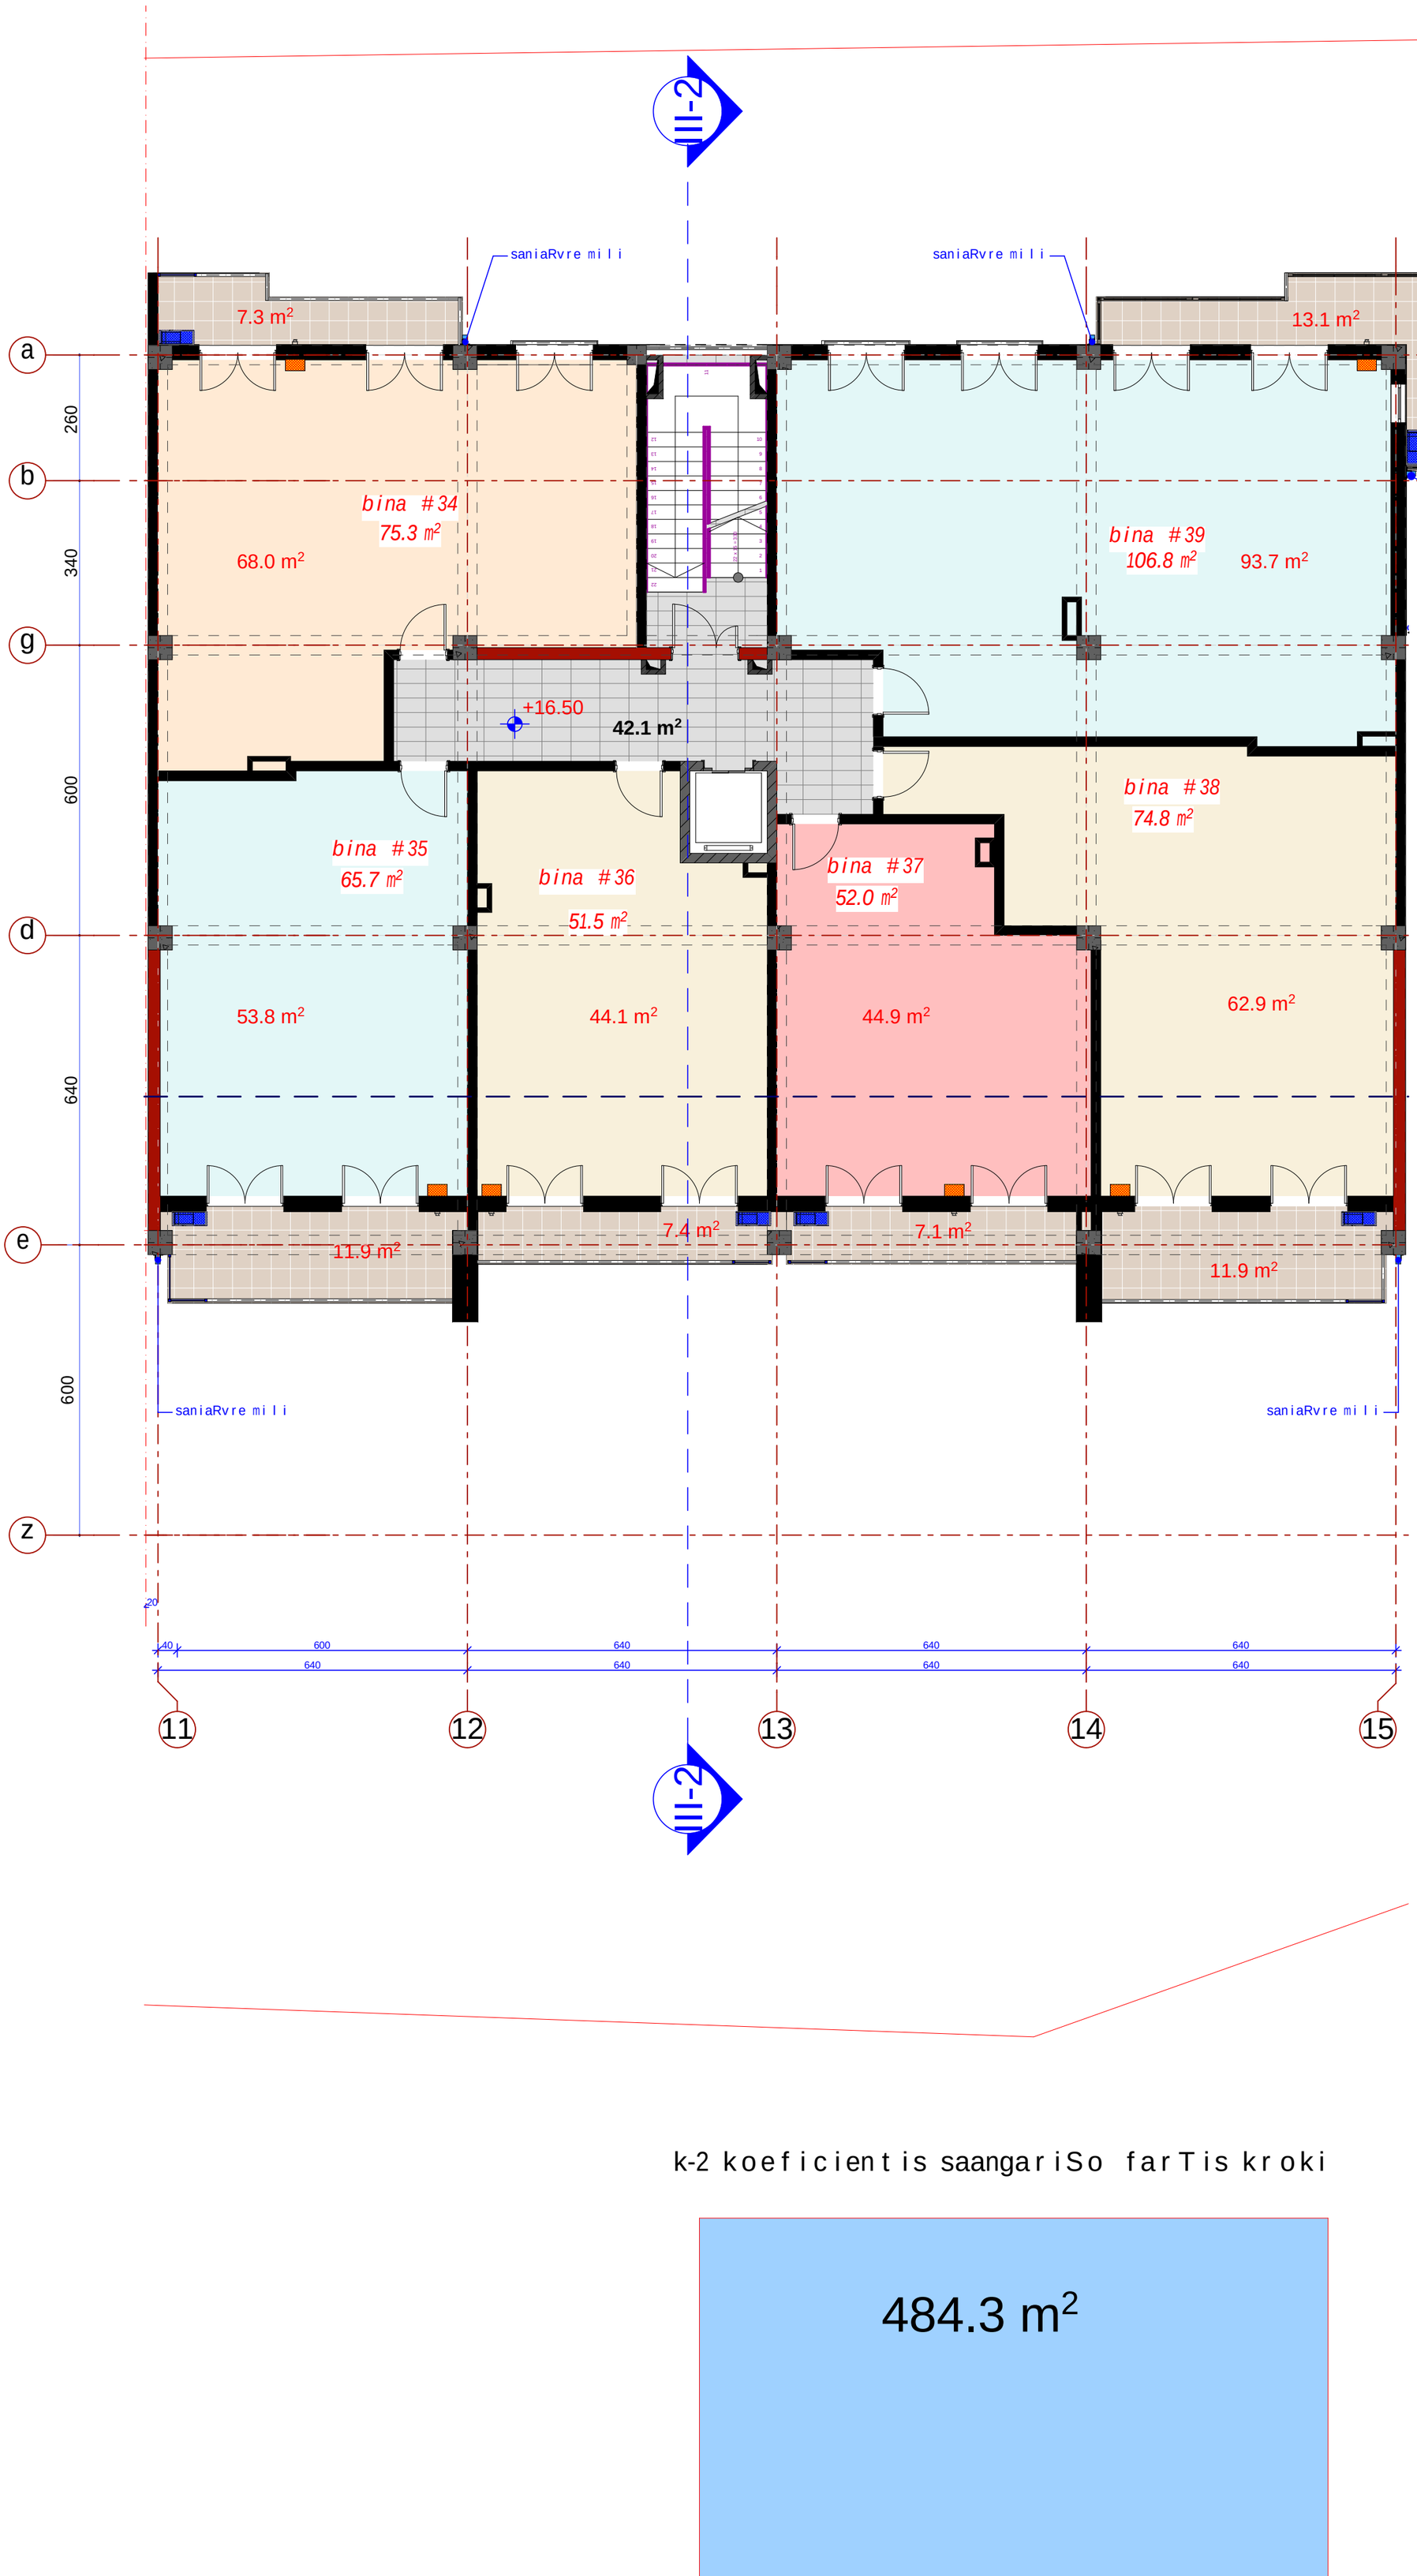

k-2 koeficientis saangariSo farTis kroki

formati A 2	dakveTa #	A

eqsplikacia

ganmartebiTi baraTi
warmodgenili proeqtiT gaTvaliswinebulia sacxovrebeli saxlis kibis ujredis da sadarbazos kvamlsawinaaRmdego ventilacia (s.norma 7.13130.2013w.) mixedviT.
xanZris SemTxvevaSi, sadarbazodan da kibis ujredidan kvamli gaiwoveba atmosferoSi gamwovi ventilatoris saSualebiT, romelic ganTavsebulia saxuravze, Sesabamisad, kibis ujredSi da sadarbazoSi miewodeba sufTa haeri saxuravze mdgar ventilatoridan.
haersadenebi moTavsdeba saventilacio arxebSi vertikalurad, saidanac yvela sarTulze ganStovdeba horizontalurad WerqveS.
ganStoebuli gamwov da modinebiT haersadenebze moewyoba avtomaturi xanZrsawinaarmdego uku sarqvelebi, romlebic amoqmeddeba xanZris dros.
proeqtiT gaTvaliswinebulia 5-jeradi haercvla.
ventilatorebi gaTvaliswinebulia kvamlsawinaaRmdego, feTqebaddacvis SesrulebiT.
haersadenebi miRebulia klasis, uwvadi, xanZarmedegi masalis, hermetiulad SesrulebiT, agreTve feTqebaddacvis masaliT viRebT uku sarqvelebs.
agreTve, ganStoebuli haersadenebze montaJdeba xanZarsawinaarmdego feTqebaddacviTi avtomaturi uku sarqvelebi.

pirobiTi aRniSvnebi

gaTbobis qvabis adgili

split sistemis gare blokis adgili

SeniSvna:

1. naxazze saproeqto Senobis noli Seesabameba absolutur niSnuls 403.50
2. naxaazze zomebi mocemulia santimetrebSi.
3. naxazis yvela cvlileba mSeneblobis procesSi SeTanxmebuli unda iyos proeqtis avtorTan.

damkveTi	e.s.a. "isnis savane"		
proeqtis dasaxeleba	q.Tbilisi, dodaSvilis q. #18-Si (s/k 01.17.12.028.020) mdebare mravalfunqciuri Senobis koreqtirebuli proeqti.		
Tanamdeboba	gvari	xelmowera	
amx. Tavjdomare	m. Sport		
arqiteqtori	b. morbedaZe		
arqiteqtori			
konstruqtori			
daamuSava	d. iavriani		
Seamowma	d. maxaraSvili		
stadia	naxazis dasaxeleba		
muSa proeqti	III bloki sarTulis gegma +16.50 niSn.-ze		
TariRi	furc. #	furc. raod.	masStabi
2014 w.			

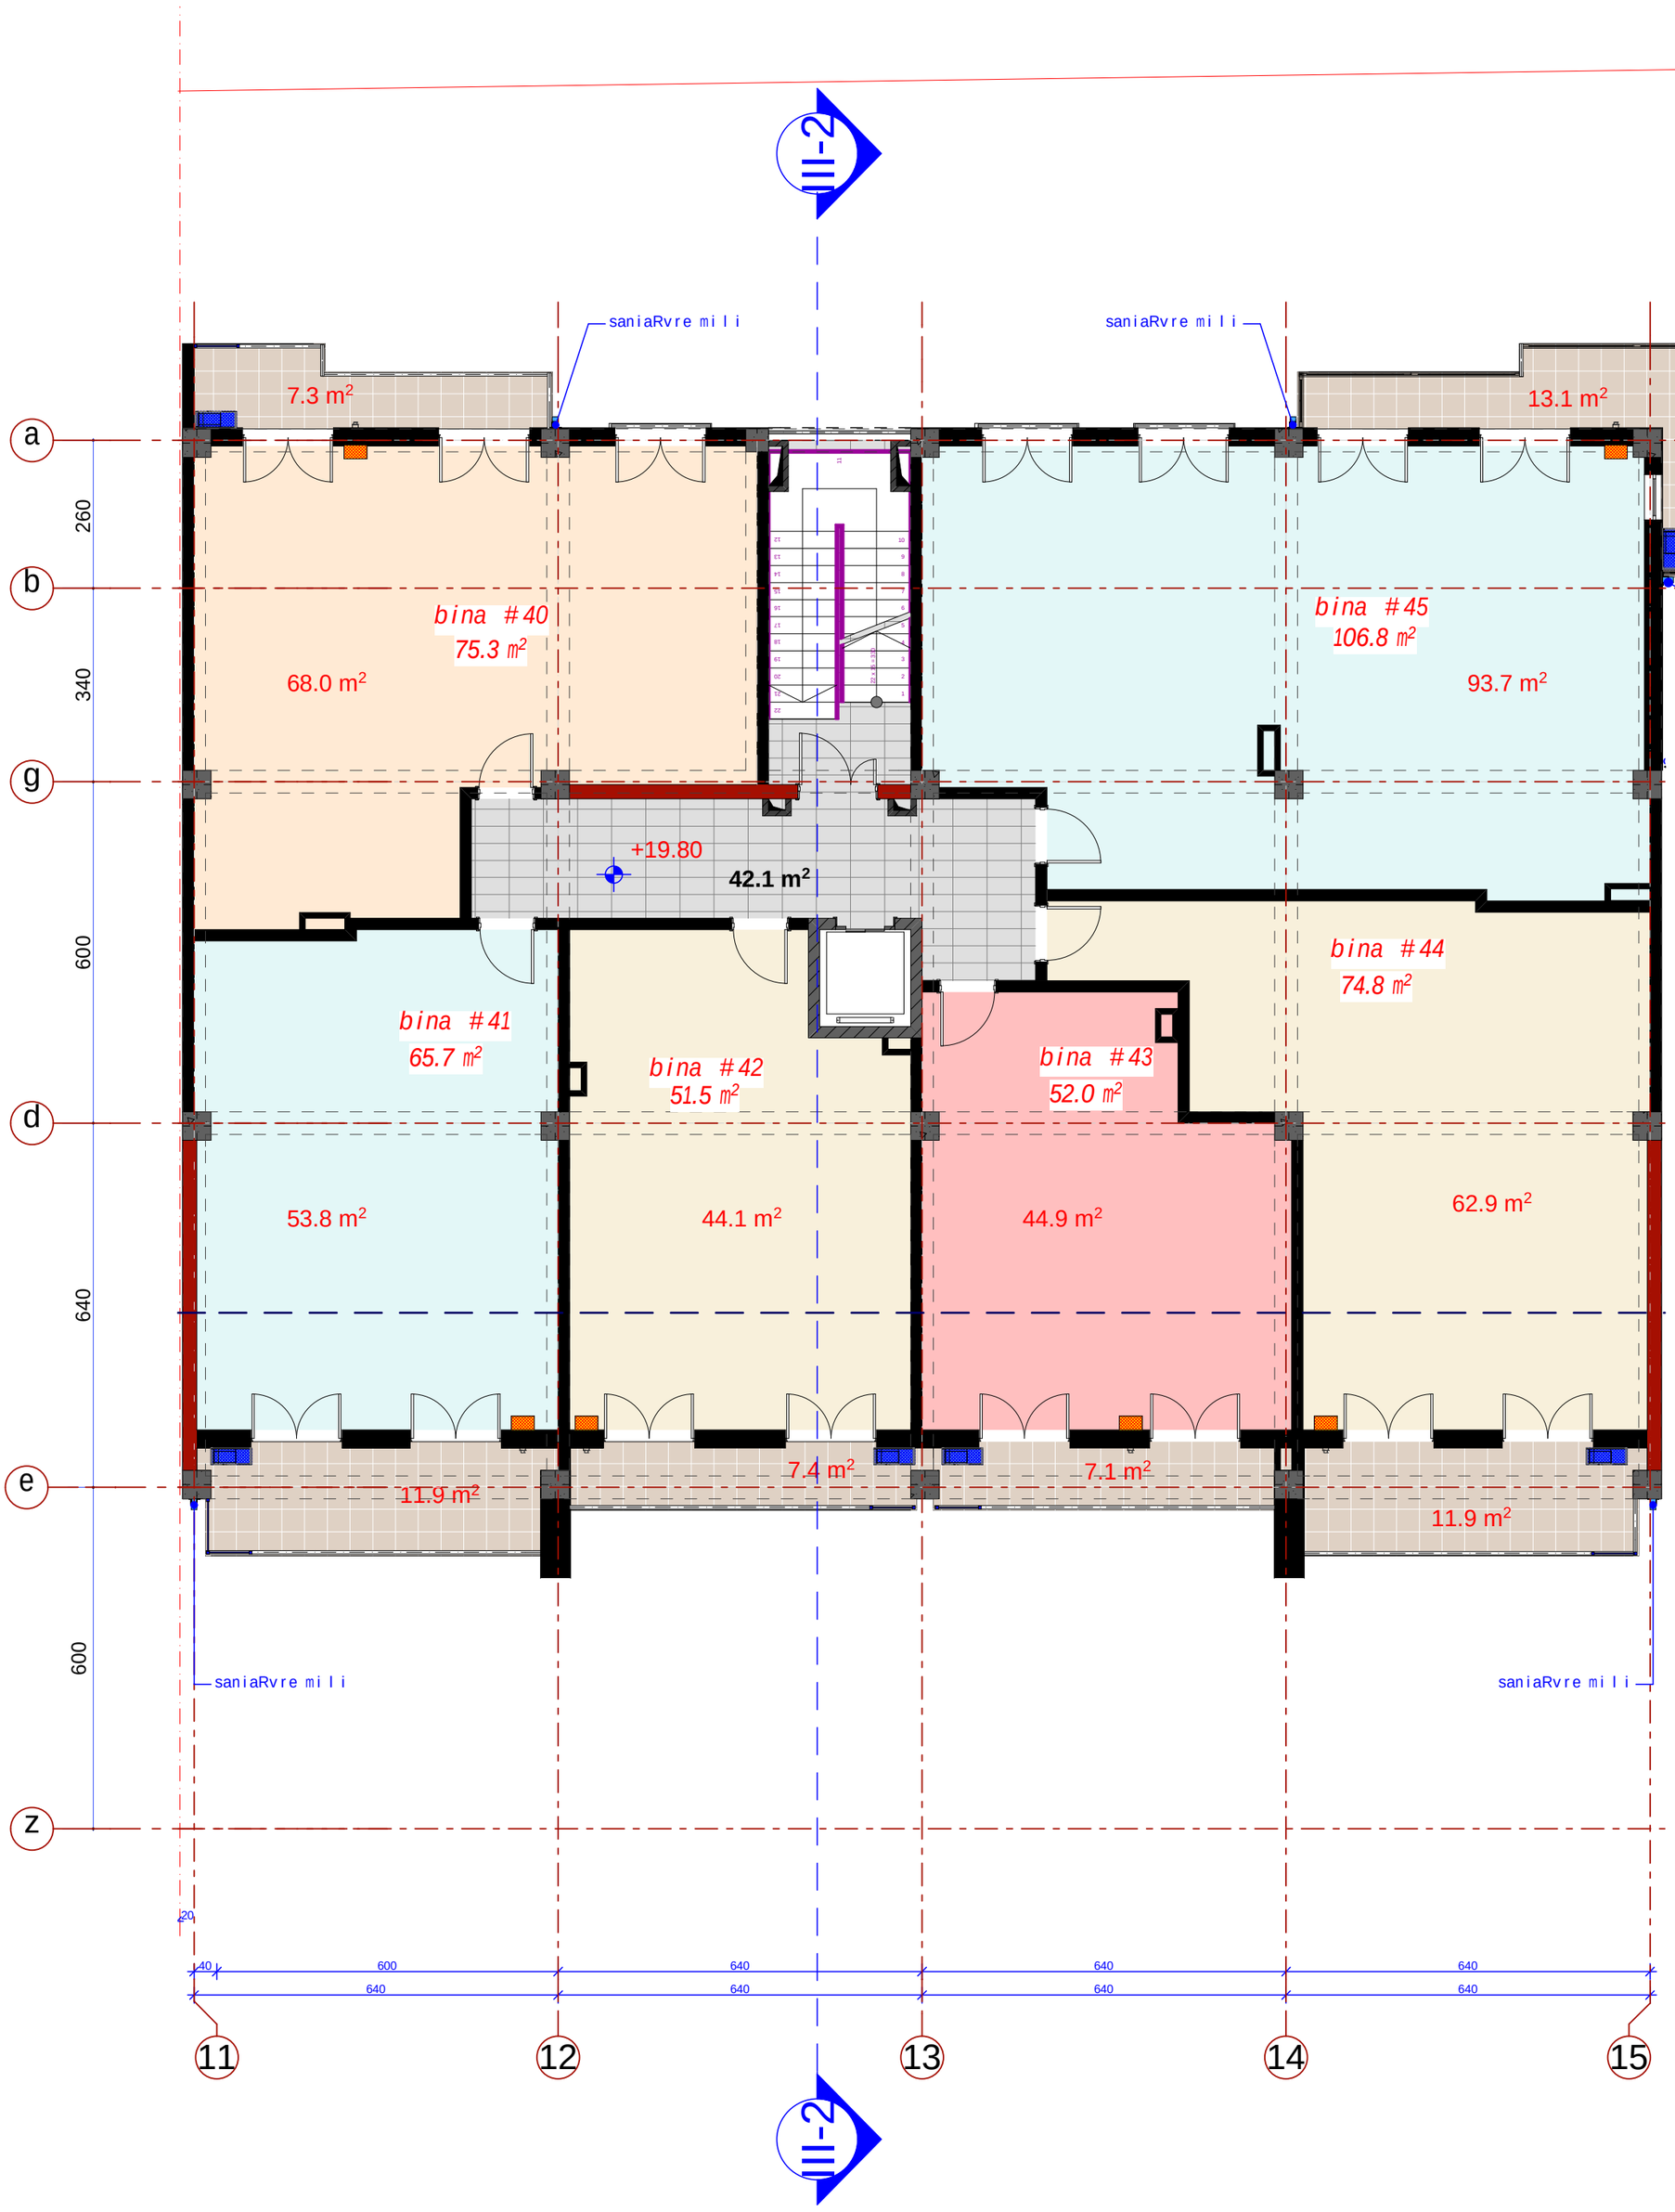

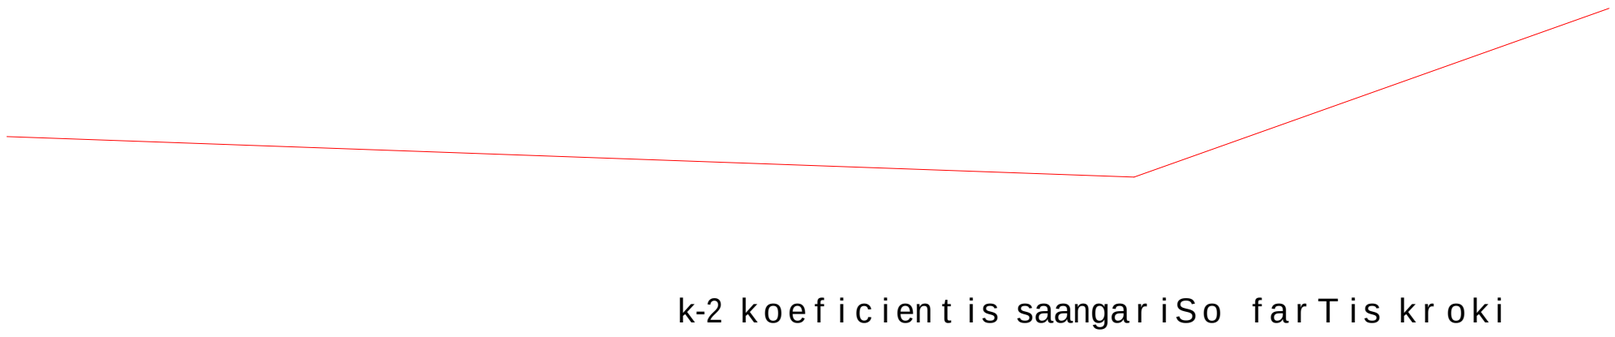

k-2 koeficientis saangariSo farTis kroki

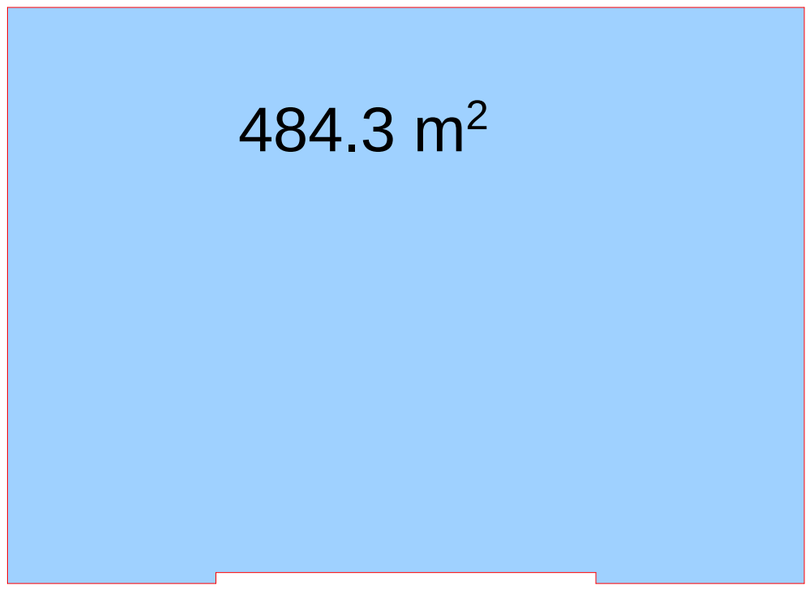

formati	dakveTa #	
A2		A

eqsplikacia

ganmartebiTi baraTi
warmodgenili proeqtiT gaTvaliswinebulia sacxovrebeli saxlis kibis ujredis da sadarbazos kvanlsawinaaRmdego ventilacia (s.norma 7.13130.2013w.) mixedviT.
xanZris SemTxvevaSi, sadarbazodan da kibis ujredidan kvanli gaiwoveba atmosferoSi gamwovi ventilatoris saSualebiT, romelic ganTavsebulia saxuravze, Sesabamisad, kibis ujredSi da sadarbazoSi miewodeba sufTa haeri saxuravze mdgar ventilatoridan.
haersadenebi moTavsdeba saventilacio arxebSi vertikalurad, saidanac yvela sarTulze ganStovdeba horizontalurad WerqveS.
ganStoebul gamwov da modinebiT haersadenebze moewyoba avtomaturi xanZarsawinaarmdego uku sarqvelebi, romlebic amoqmeddeba xanZris dros.
proeqtiT gaTvaliswinebulia S-jeradi haercvla. ventilatorebi gaTvaliswinebulia kvanlsawinaaRmdego, feTqebaddacvis Sesrulebis. haersadenebi miRebulia klasis, uwvadi, xanZarmedegi masalis, hermetiulad Sesrulebis, agreTve feTqebaddacvis masaliT viRebT uku sarqvelebs. agreTve, ganStoebul haersadenebze montaJdeba xanZarsawinaarmdego feTqebaddacviTi avtomaturi uku sarqvelebi.

pirobiTi aRniSvnebi

gaTbobis qvabis adgili

split sistemis gare blokis adgili

SeniSvna:

1. naxazze saproeqto Senobis noli Seesabameba absolutur niSnuls 403.50
2. naxaazze zomebi mocemulia santimetrebSi.
3. naxazis yvela cvlileba mSeneblobis procesSi SeTanxmebuli unda iyos proeqtis avtorTan.

damkveTi	e.s.a. "isnis savane"		
proeqtis dasaxeleba	q.Tbilisi, dodaSvilis q. #18-Si (s/k 01.17.12.028.020) mdebare mravalfunqciuri Senobis koreqtirebuli proeqti.		
Tanamdeboba	gvari	xelmowera	
amx. Tavjdomare	m. Sport		
arqiteqtori	b. morbedaZe		
arqiteqtori			
konstruqtori			
daamuSava	d. iavriani		
Seamowma	d. maxaraSvili		
stadia	naxazis dasaxeleba		
muSa proeqti	III bloki sarTulis gegma +19.80 niSn.-ze		
TariRi	furc. #	furc. raod.	masStabi
2014 w.			

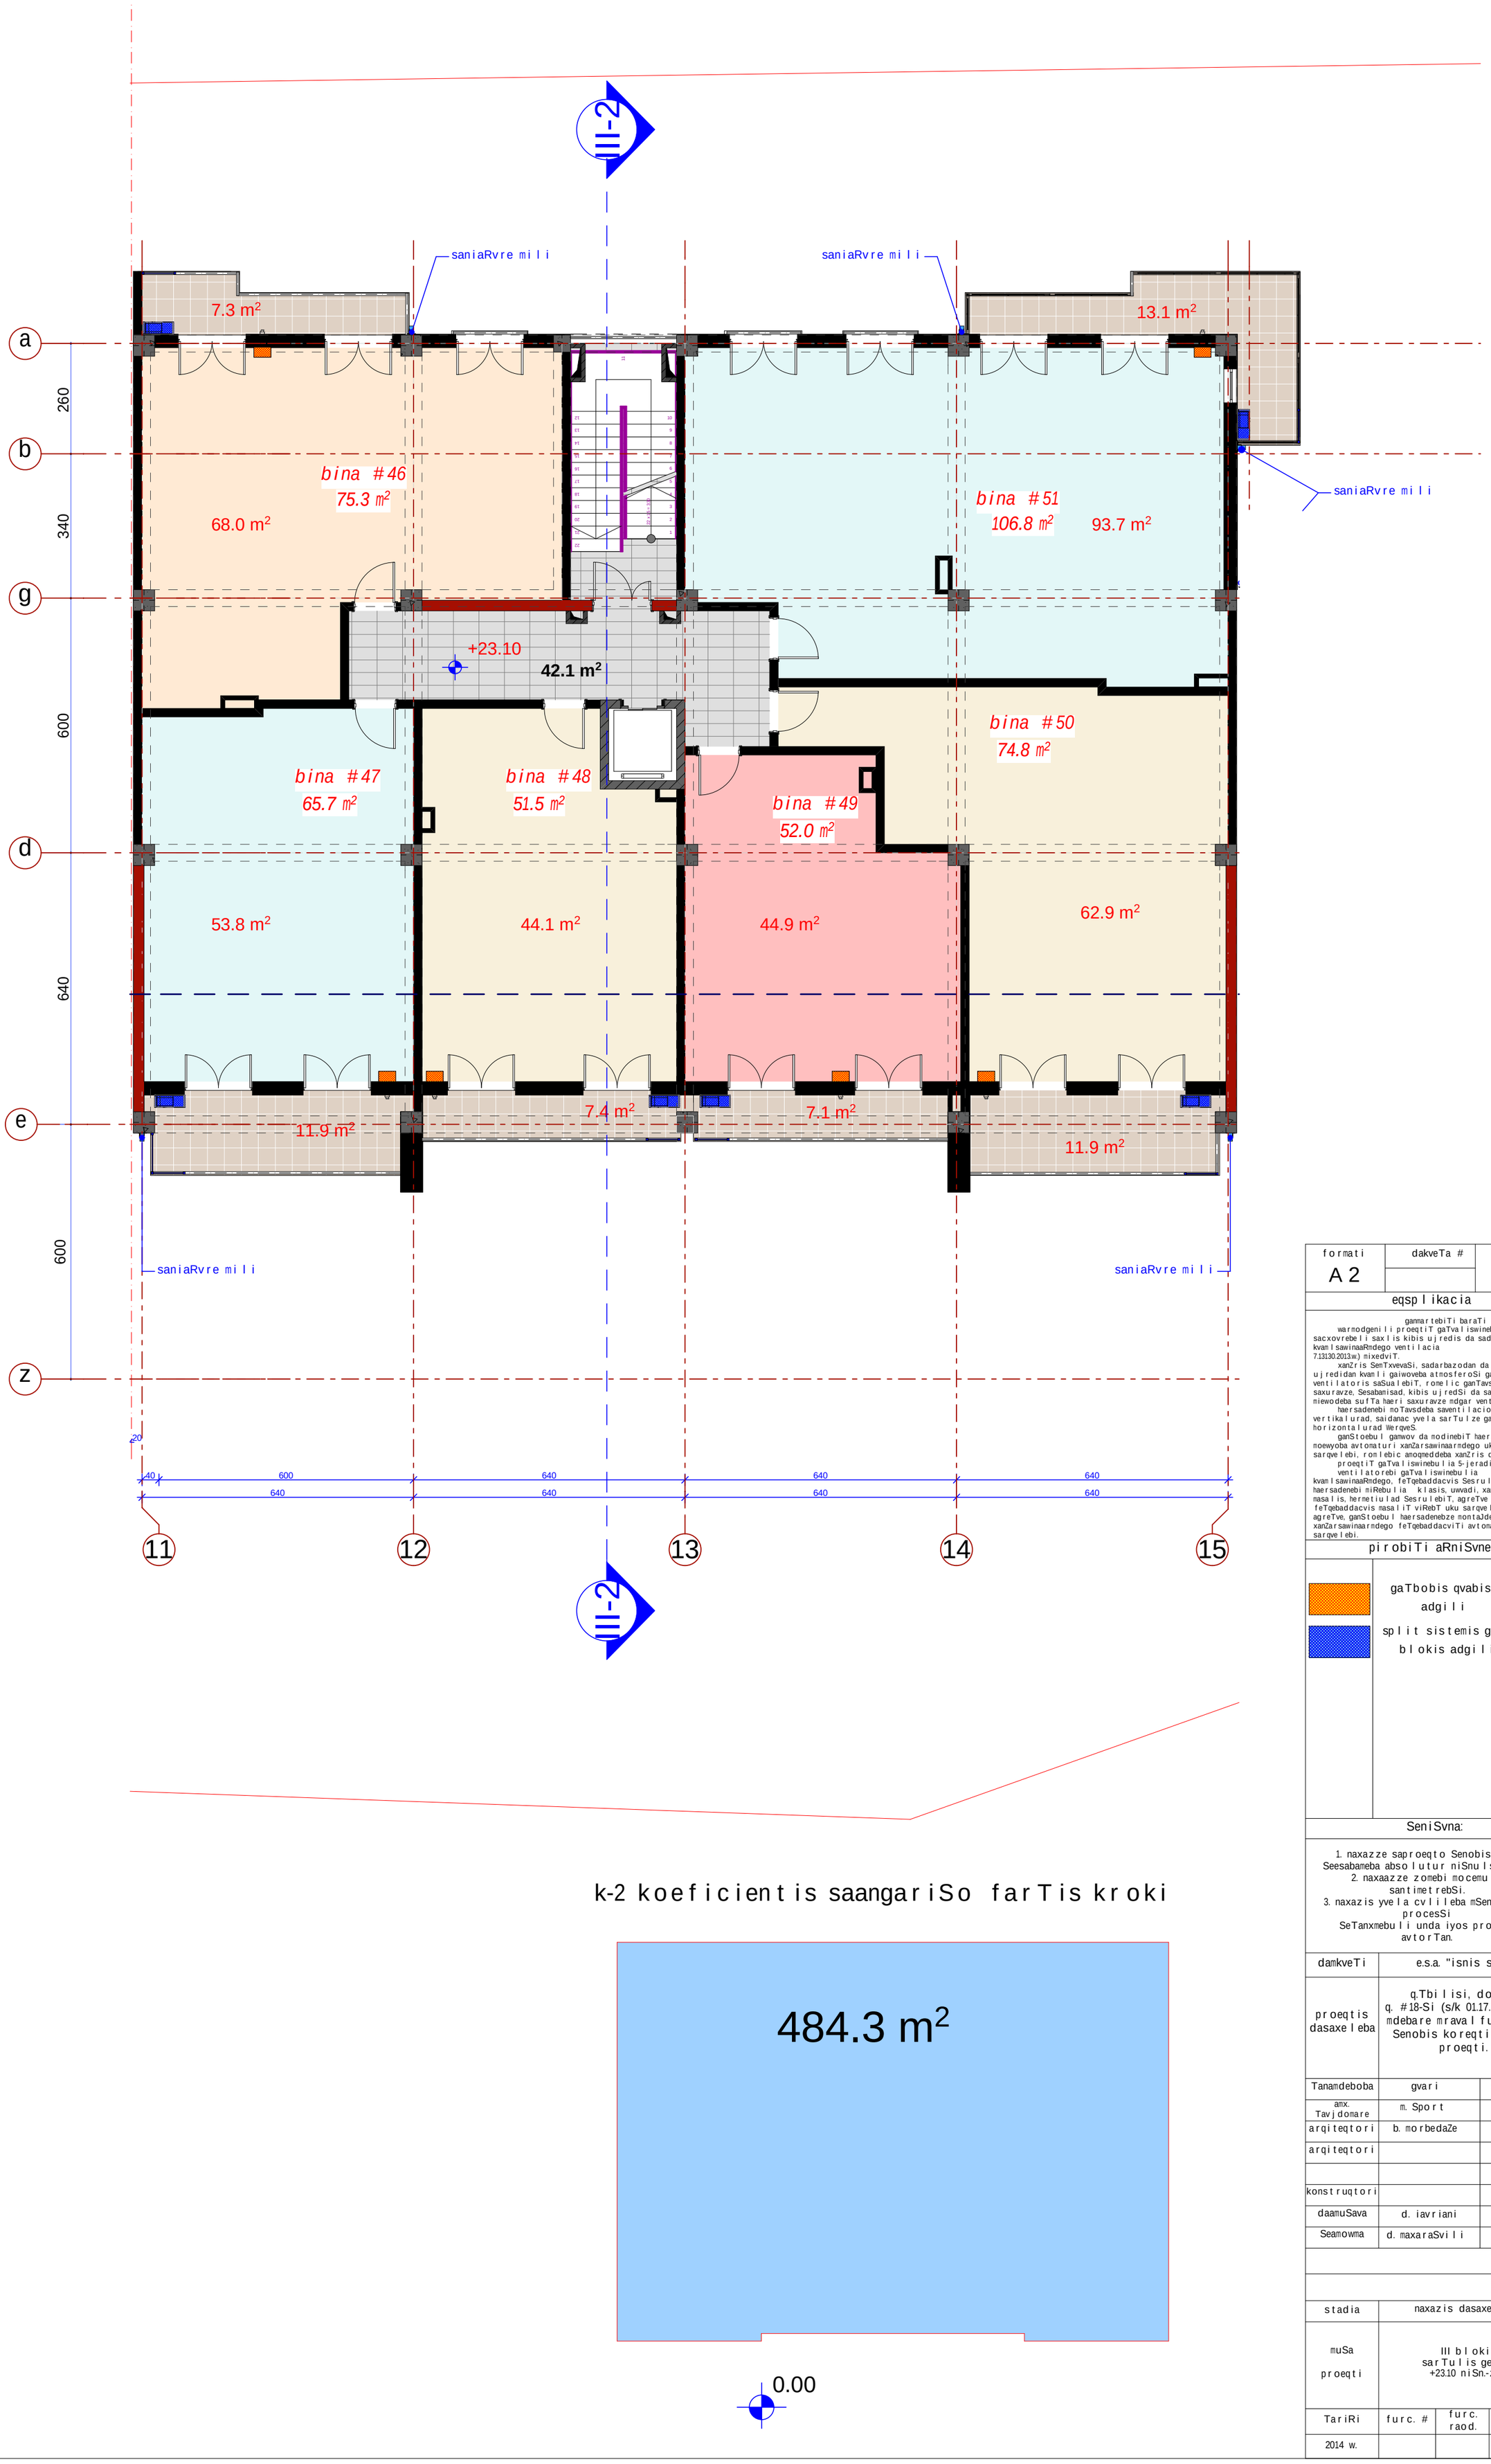

k-2 koeficientis saangariSo farTis kroki

formati A2	dakveTa #	A

eqsplikacia

ganmartebiTi baraTi
warmodgenili proeqtiT gaTvaliswinebulia sacxovrebeli saxlis kibis ujredis da sadarbazos kvamlsawinaaRmdego ventilacia (s.norma 7.13130.2013w.) mixedviT.
xanZris SemTxvevaSi, sadarbazodan da kibis ujredidan kvamli gaiwoveba atmosferoSi gamwovi ventilatoris saSualebiT, romelic ganTavsebulia saxuravze, Sesabamisad, kibis ujredSi da sadarbazoSi miewodeba sufTa haeri saxuravze mdgar ventilatoridan.
haersadenebi moTavsdeba saventilacio arxebSi vertikalurad, saidanac yvela sarTulze ganStovdeba horizontalurad WerqveS.
ganStoebul gamwov da modinebiT haersadenebze moewyoba avtomaturi xanZarsawinaarmdego uku sarqvelebi, romlebic amoqmeddeba xanZris dros.
proeqtiT gaTvaliswinebulia 5-jeradi haercvla. ventilatorebi gaTvaliswinebulia kvamlsawinaaRmdego, feTqebaddacvis SesrulebiT. haersadenebi miRebulia klasis, uwvadi, xanZarmedegi masalis, hermetiulad SesrulebiT, agreTve feTqebaddacvis masaliT viRebT uku sarqvelebs. agreTve, ganStoebul haersadenebze montaJdeba xanZarsawinaarmdego feTqebaddacviTi avtomaturi uku sarqvelebi.

pirobiTi aRniSvnebi

gaTbobis qvabis adgili
split sistemis gare blokis adgili

SeniSvna:

1. naxazze saproeqto Senobis noli Seesabameba absolutur niSnuls 403.50
2. naxaazze zomebi mocemulia santimetrebSi.
3. naxazis yvela cvlileba mSeneblobis procesSi SeTanxmebuli unda iyos proeqtis avtorTan.

damkveTi	e.s.a. "isnis savane"		
proeqtis dasaxeleba	q.Tbilisi, dodaSvilis q. #18-Si (s/k 01.17.12.028.020) mdebare mravalfunqciuri Senobis koreqtirebuli proeqti.		
Tanamdeboba	gvari	xelmowera	
amx. Tavjdomare	m. Sport		
arqiteqtori	b. morbedaZe		
arqiteqtori			
konstruqtori			
daamuSava	d. iavriani		
Seamowma	d. maxaraSvili		
stadia	naxazis dasaxeleba		
muSa proeqti	III bloki sarTulis gegma +23.10 niSn.-ze		
TariRi	furc. #	furc. raod.	masStabi
2014 w.			

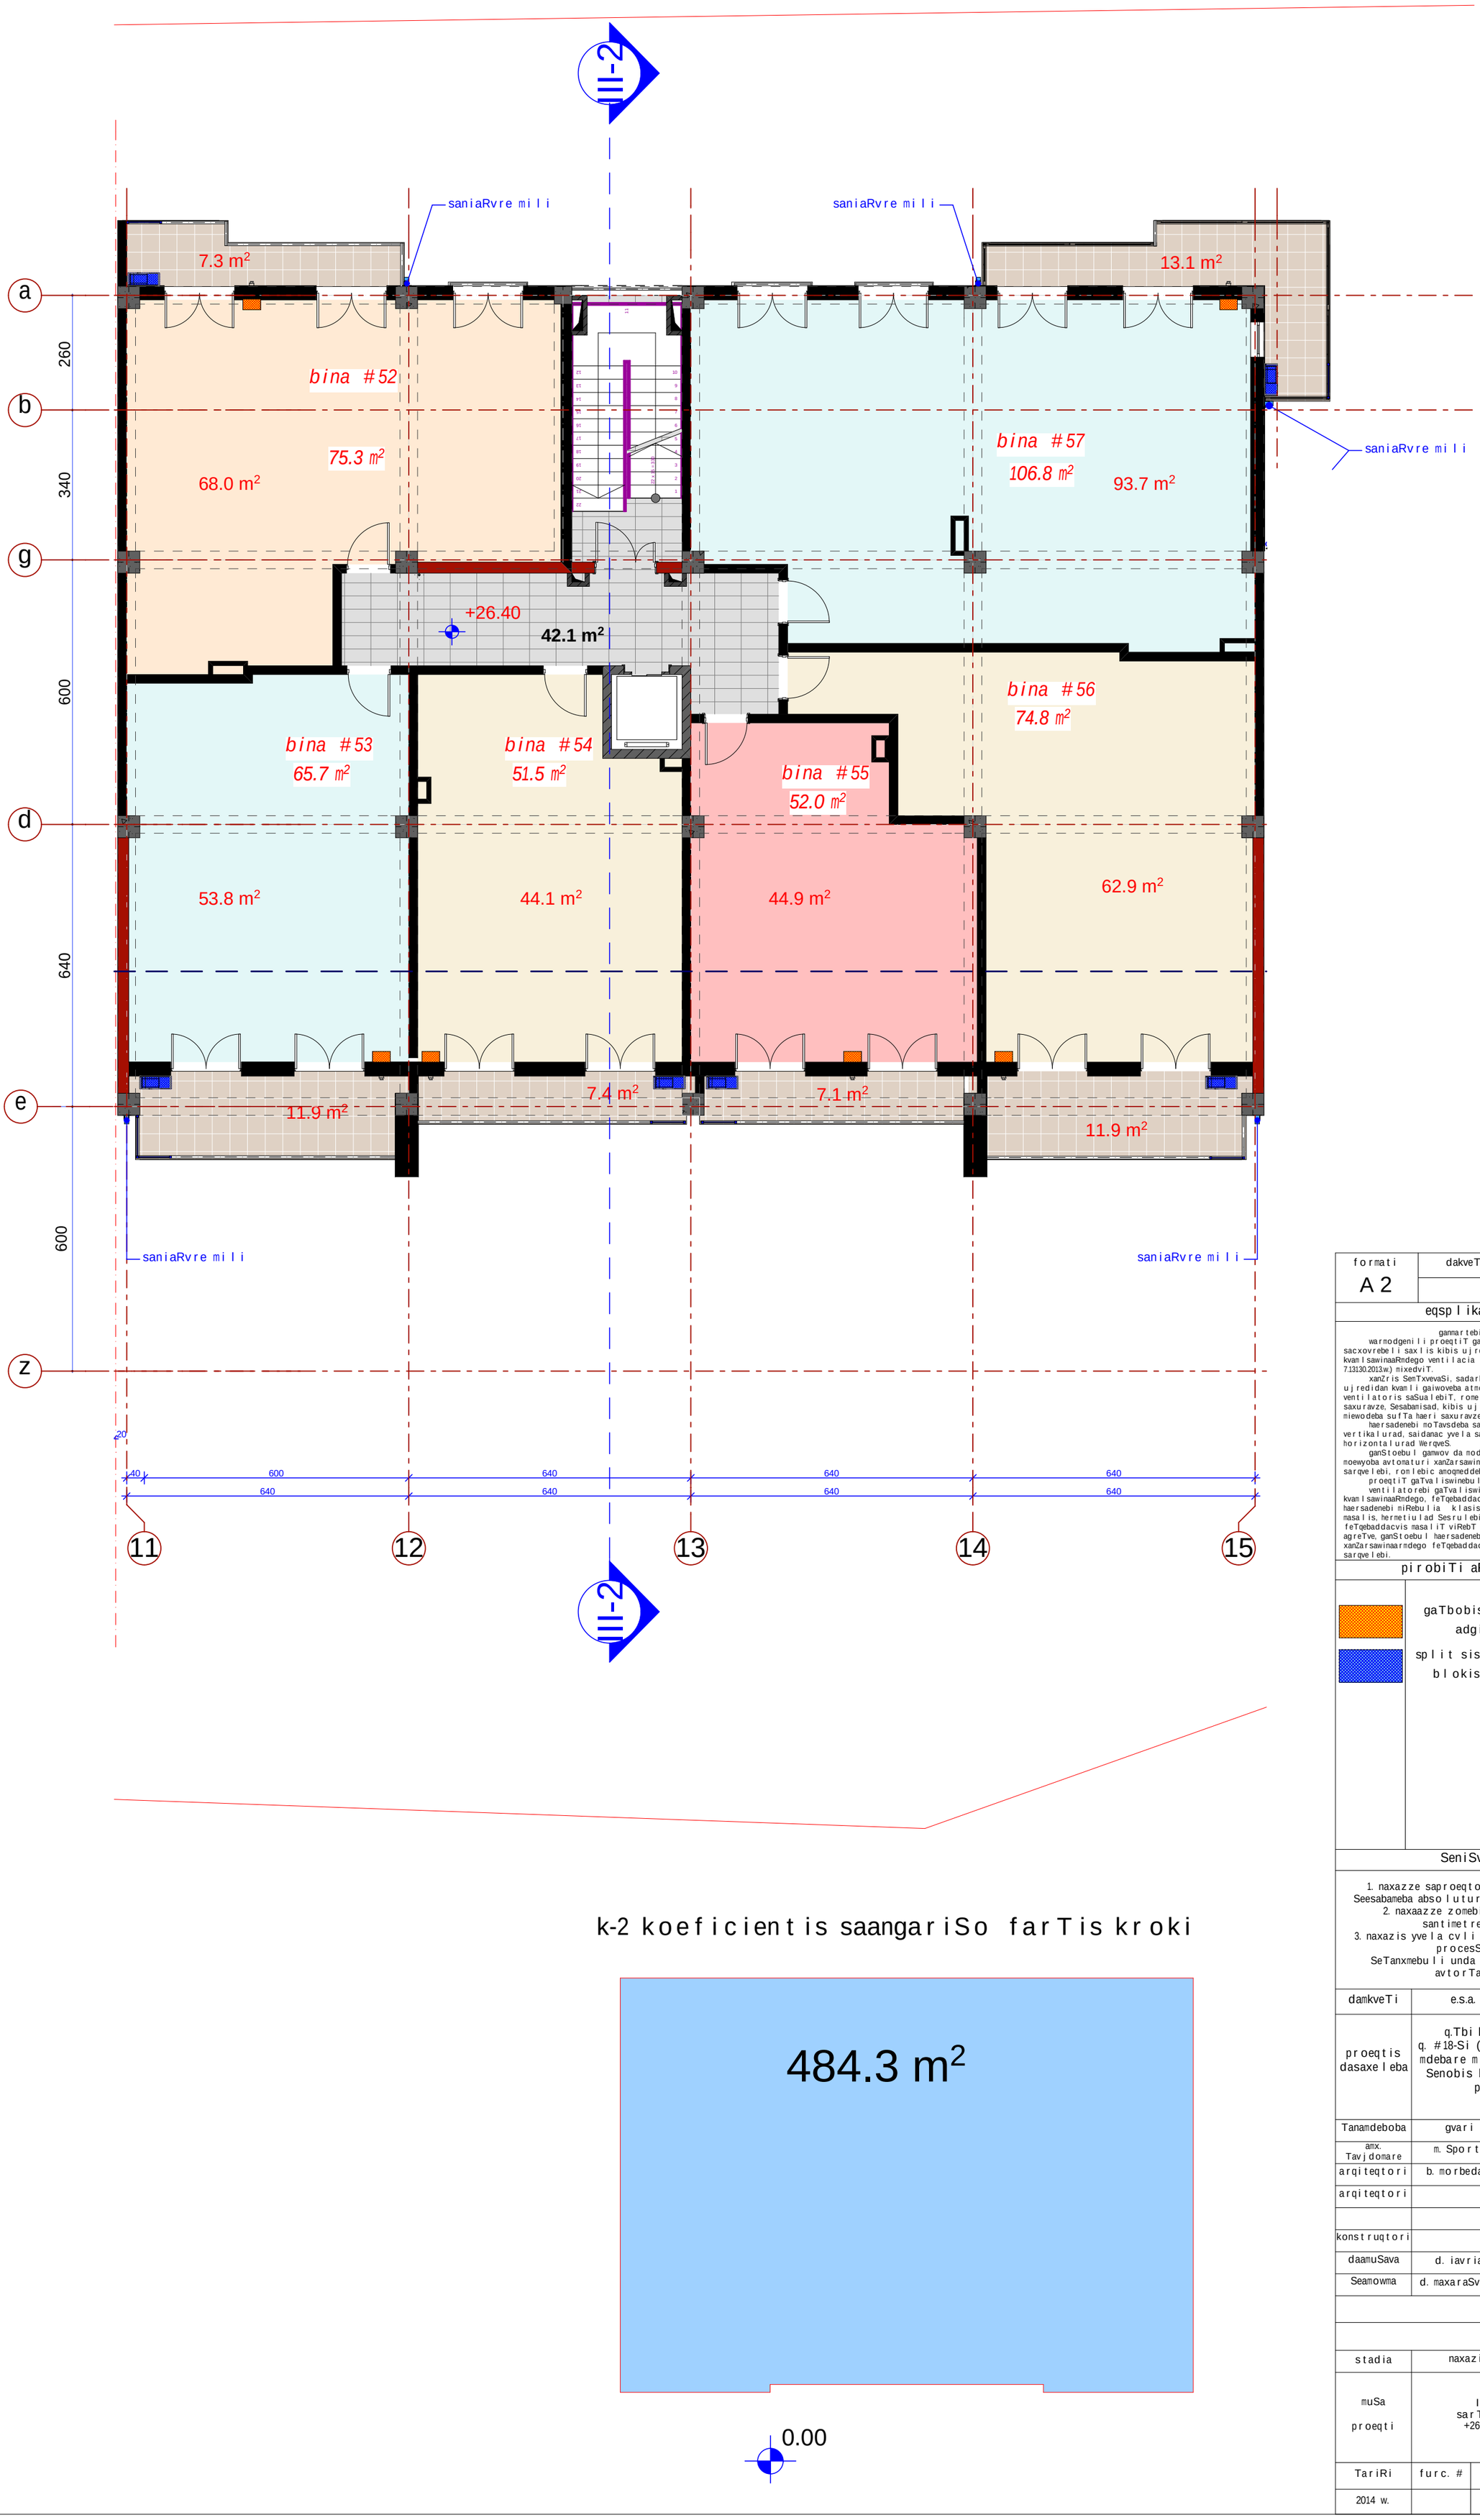

k-2 koeficientis saangariSo farTis kroki

formati A2	dakveTa #	A

eqsplikacia

gannarebiTi baraTi warmodgenili proeqtiT gaTvaliswinebulia sacxovrebeli saxlis kibis ujredis da sadarbazos kvamlsawinaaRmdego ventilacia (s.norma 7.13130.2013w.) mixedviT.
xanZris SemTxvevaSi, sadarbazodan da kibis ujredidan kvamli gaiwoveba atmosferoSi gamwovi ventilatoris saSualebiT, romelic ganTavsebulia saxuravze, Sesabamisad, kibis ujredSi da sadarbazoSi miewodeba sufTa haeri saxuravze mdgar ventilatoridan.
haersadenebi moTavsdeba saventilacio arxebSi vertikalurad, saidanac yvela sarTulze ganStovdeba horizontalurad WerqveS.
ganStoebul gamwov da modinebiT haersadenebze moewyoba avtomaturi xanZarsawinaarmdego uku sarqvelebi, romlebic amoqmeddeba xanZris dros.
proeqtiT gaTvaliswinebulia 5-jeradi haercvla.
ventilatorebi gaTvaliswinebulia kvamlsawinaaRmdego, feTqebaddacvis SesrulebiT.
haersadenebi miRebulia klasis, uwvadi, xanZarmedegi masalis, hermetiulad SesrulebiT, agreTve feTqebaddacvis masaliT viRebT uku sarqvelebs.
agreTve, ganStoebul haersadenebze montaJdeba xanZarsawinaarmdego feTqebaddacviTi avtomaturi uku sarqvelebi.

pirobiTi aRniSvnebi

gaTbobis qvabis adgili

split sistemis gare blokis adgili

SeniSvna:

1. naxazze saproeqto Senobis noli Seesabameba absolutur niSnuls 403.50
2. naxaazze zomebi mocemulia santimetrebSi.
3. naxazis yvela cvlileba mSeneblobis procesSi SeTanxmebuli unda iyos proeqtis avtorTan.

damkveTi	e.s.a. "isnis savane"		
proeqtis dasaxeleba	q.Tbilisi, dodaSvilis q. #18-Si (s/k 01.17.12.028.020) mdebare mravalfunqciuri Senobis koreqtirebuli proeqti.		
Tanamdeboba	gvari	xelmowera	
amx. Tavjdomare	m. Sport		
arqiteqtori	b. morbedaZe		
arqiteqtori			
konstruqtori			
daamuSava	d. iavriani		
Seamowma	d. maxaraSvili		
stadia	naxazis dasaxeleba		
muSa proeqti	III bloki sarTulis gegma +26.40 niSn.-ze		
TariRi	furc. #	furc. raod.	masStabi
2014 w.			

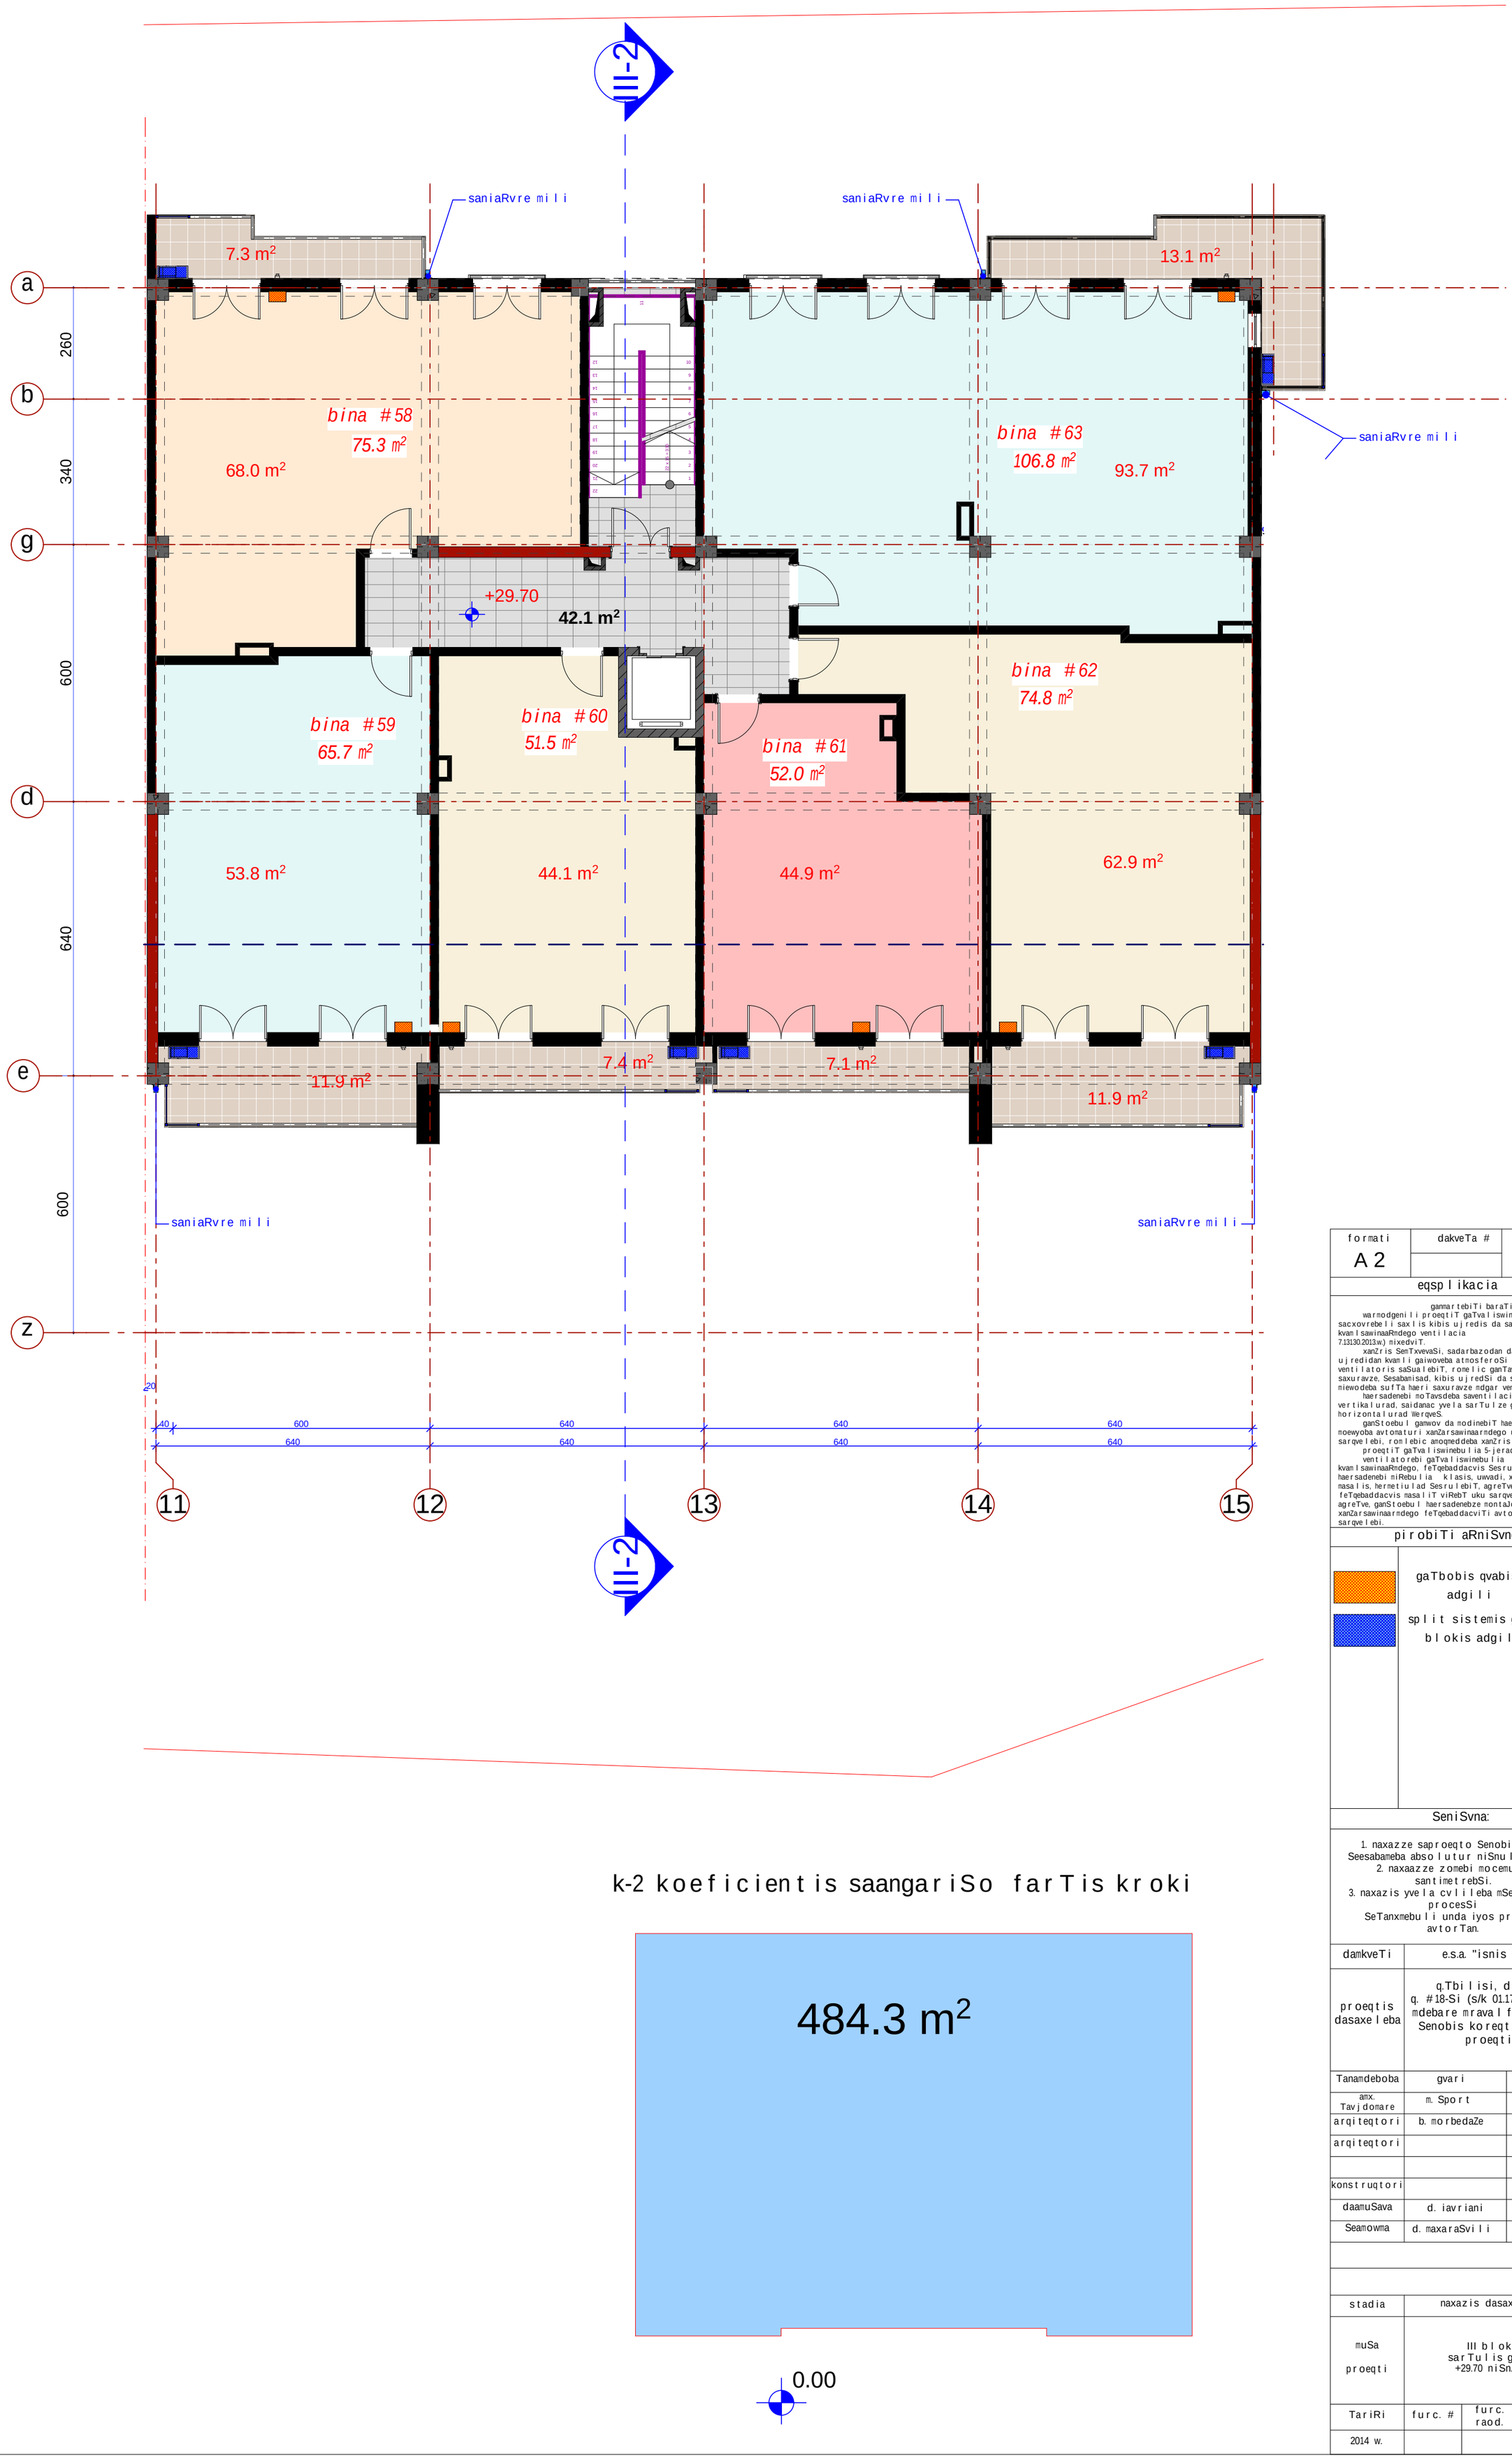

k-2 koeficientis saangariSo farTis kroki

formati A 2	dakveTa #	A

eqsplikacia

ganmartebiTi baraTi
warmodgenili proeqtiT gaTvaliswinebulia sacxovrebeli saxlis kibis ujredis da sadarbazos kvamlsawinaaRmdego ventilacia (s.norma 7.13130.2013.w.) mixedviT.
xanZris SemTxevaSi, sadarbazodan da kibis ujredidan kvamli gaiwoveba atmosferoSi gamwovi ventilatoris saSualebiT, romlic ganTavsebulia saxuravze. Sesabamisad, kibis ujredSi da sadarbazoSi miewodeba sufTa haeri saxuravze mdgar ventilatoridan.
haersadenebi moTavsdeba saventilacio arxebSi vertikalurad, saidanac yvela sarTulze ganStovdeba horizontalurad WerqveS.
ganStoebul gamwov da modinebiT haersadenebze moewyoba avtomaturi xanZarsawinaarmdego uku sarqvelebi, romlebic amoqmeddeba xanZris dros.
proeqtiT gaTvaliswinebulia 5-jeradi haercvla.
ventilatorebi gaTvaliswinebulia kvamlsawinaaRmdego, feTqebaddacvis SesrulebiT. haersadenebi miRebulia klasis, uwvadi, xanZarmedegi masalis, hermetiulad SesrulebiT, agreTve feTqebaddacvis masaliT viRebT uku sarqvelebs. agreTve, ganStoebul haersadenebze montaJdeba xanZarsawinaarmdego feTqebaddacviTi avtomaturi uku sarqvelebi.

pirobiTi aRniSvnebi

gaTbobis qvabis adgili
split sistemis gare blokis adgili

SeniSvna:

1. naxazze saproeqto Senobis noli Seesabameba absolutur niSnuls 403.50
2. naxaazze zomebi mocemulia santimetrebSi.
3. naxazis yvela cvlileba mSeneblobis procesSi SeTanxmebuli unda iyos proeqtis avtorTan.

damkveTi	e.s.a. "isnis savane"		
proeqtis dasaxeleba	q.Tbilisi, dodaSvilis q. #18-Si (s/k 01.17.12.028.020) mdebare mravalfunqciuri Senobis koreqtirebuli proeqti.		
Tanamdeboba	gvari	xelmowera	
amx. Tavjdomare	m. Sport		
arqiteqtori	b. morbedaZe		
arqiteqtori			
konstruqtori			
daamuSava	d. iavriani		
Seamowma	d. maxaraSvili		
stadia	naxazis dasaxeleba		
muSa proeqti	III bloki sarTulis gegma +29.70 niSn.-ze		
TariRi	furc. #	furc. raod.	masStabi
2014 w.			

III bloki

saniaRvre mili

saniaRvre mili

saniaRvre mili

saniaRvre mili

saniaRvre mili

12.5 m²

12.5 m²

50.1 m2
bina #64
62.6 m²

teqnikuri saTavso
4.4 m²

bina #69
38.7 m²

46.9 m²
+33.00

bina #68
117.1 m²
92.6 m²

liftis samanqano
10.4 m²

bina #65
59.5 m²
47.5 m2

bina #66
48.1 m²
40.7 m²

bina #67
52.2 m²
45.1 m²

12.0 m²

7.4 m²

7.1 m²

12.0 m²

260 340 600 640 600

a b g d e z

40 600 640 640 640

640 640 640 640

20

11 12 13 14 15

III-2

III-2

k-2 koeficient is saangariSo farTis kroki

428.5 m²

formati	dakveTa #	
A 2		A

eqsplikacia

ganmartebiTi baraTi

warmodgenili proeqtiT gaTvaliswinebulia sacxovrebeli saxlis kibis ujredis da sadarbazos kvamlsawinaaRmdego ventilacia (s.norma 7.13130.2013.w.) mixedviT.

xanZris SemTxvevaSi, sadarbazodan da kibis ujredidan kvamli gaiwoveba atmosferoSi gamwovi ventilatoris saSualebiT, romelic ganTavsebulia saxuravze, Sesabamisad, kibis ujredSi da sadarbazoSi miewodeba sufTa haeri saxuravze mdgar ventilatoridan.

haersadenebi moTavsdeba saventilacio arxebSi vertikalurad, saidanac yvela sarTulze ganStovdeba horizontalurad WerqveS.

ganStoebul gamwov da modinebiT haersadenebze moewyoba avtomaturi xanZarsawinaarmdego uku sarqvelebi, romlebic amoqmedeba xanZris dros.

proeqtiT gaTvaliswinebulia 5-jeradi haercvla.

ventilatorebi gaTvaliswinebulia kvamlsawinaaRmdego, feTqebaddacvis Sesrulebis. haersadenebi miRebulia klasis, uwvadi, xanZarmedegi masalis, hermetiulad Sesrulebis, agreTve feTqebaddacvis masaliT viRebT uku sarqvelebs. agreTve, ganStoebul haersadenebze montaJdeba xanZarsawinaarmdego feTqebaddacviTi avtomaturi uku sarqvelebi.

pirobiTi aRniSvnebi

gaTbobis qvabis adgili

split sistemis gare blokis adgili

SeniSvna:

1. naxazze saproeqto Senobis noli Seesabameba absolutur niSnuls 403.50
2. naxaazze zomebi mocemulia santimetrebSi.
3. naxazis yvela cvlileba mSeneblobis procesSi SeTanxmebuli unda iyos proeqtis avtorTan.

damkveTi	e.s.a. "isnis savane"
proeqtis dasaxeleba	q.Tbilisi, dodaSvilis q. #18-Si (s/k 01.17.12.028.020) mdebare mravalfunqciuri Senobis koreqtirebuli proeqti.

Tanamdeboba	gvari	xelmowera
amx. Tavjdomare	m. Sport	
arqiteqtori	b. morbedaZe	
arqiteqtori		
konstruqtori		
daamuSava	d. iavriani	
Seamowma	d. maxaraSvili	

stadia	naxazis dasaxeleba
muSa proeqti	III bloki sarTulis gegma +33.00 niSn.-ze

TariRi	furc. #	furc. raod.	masStabi
2014 w.			

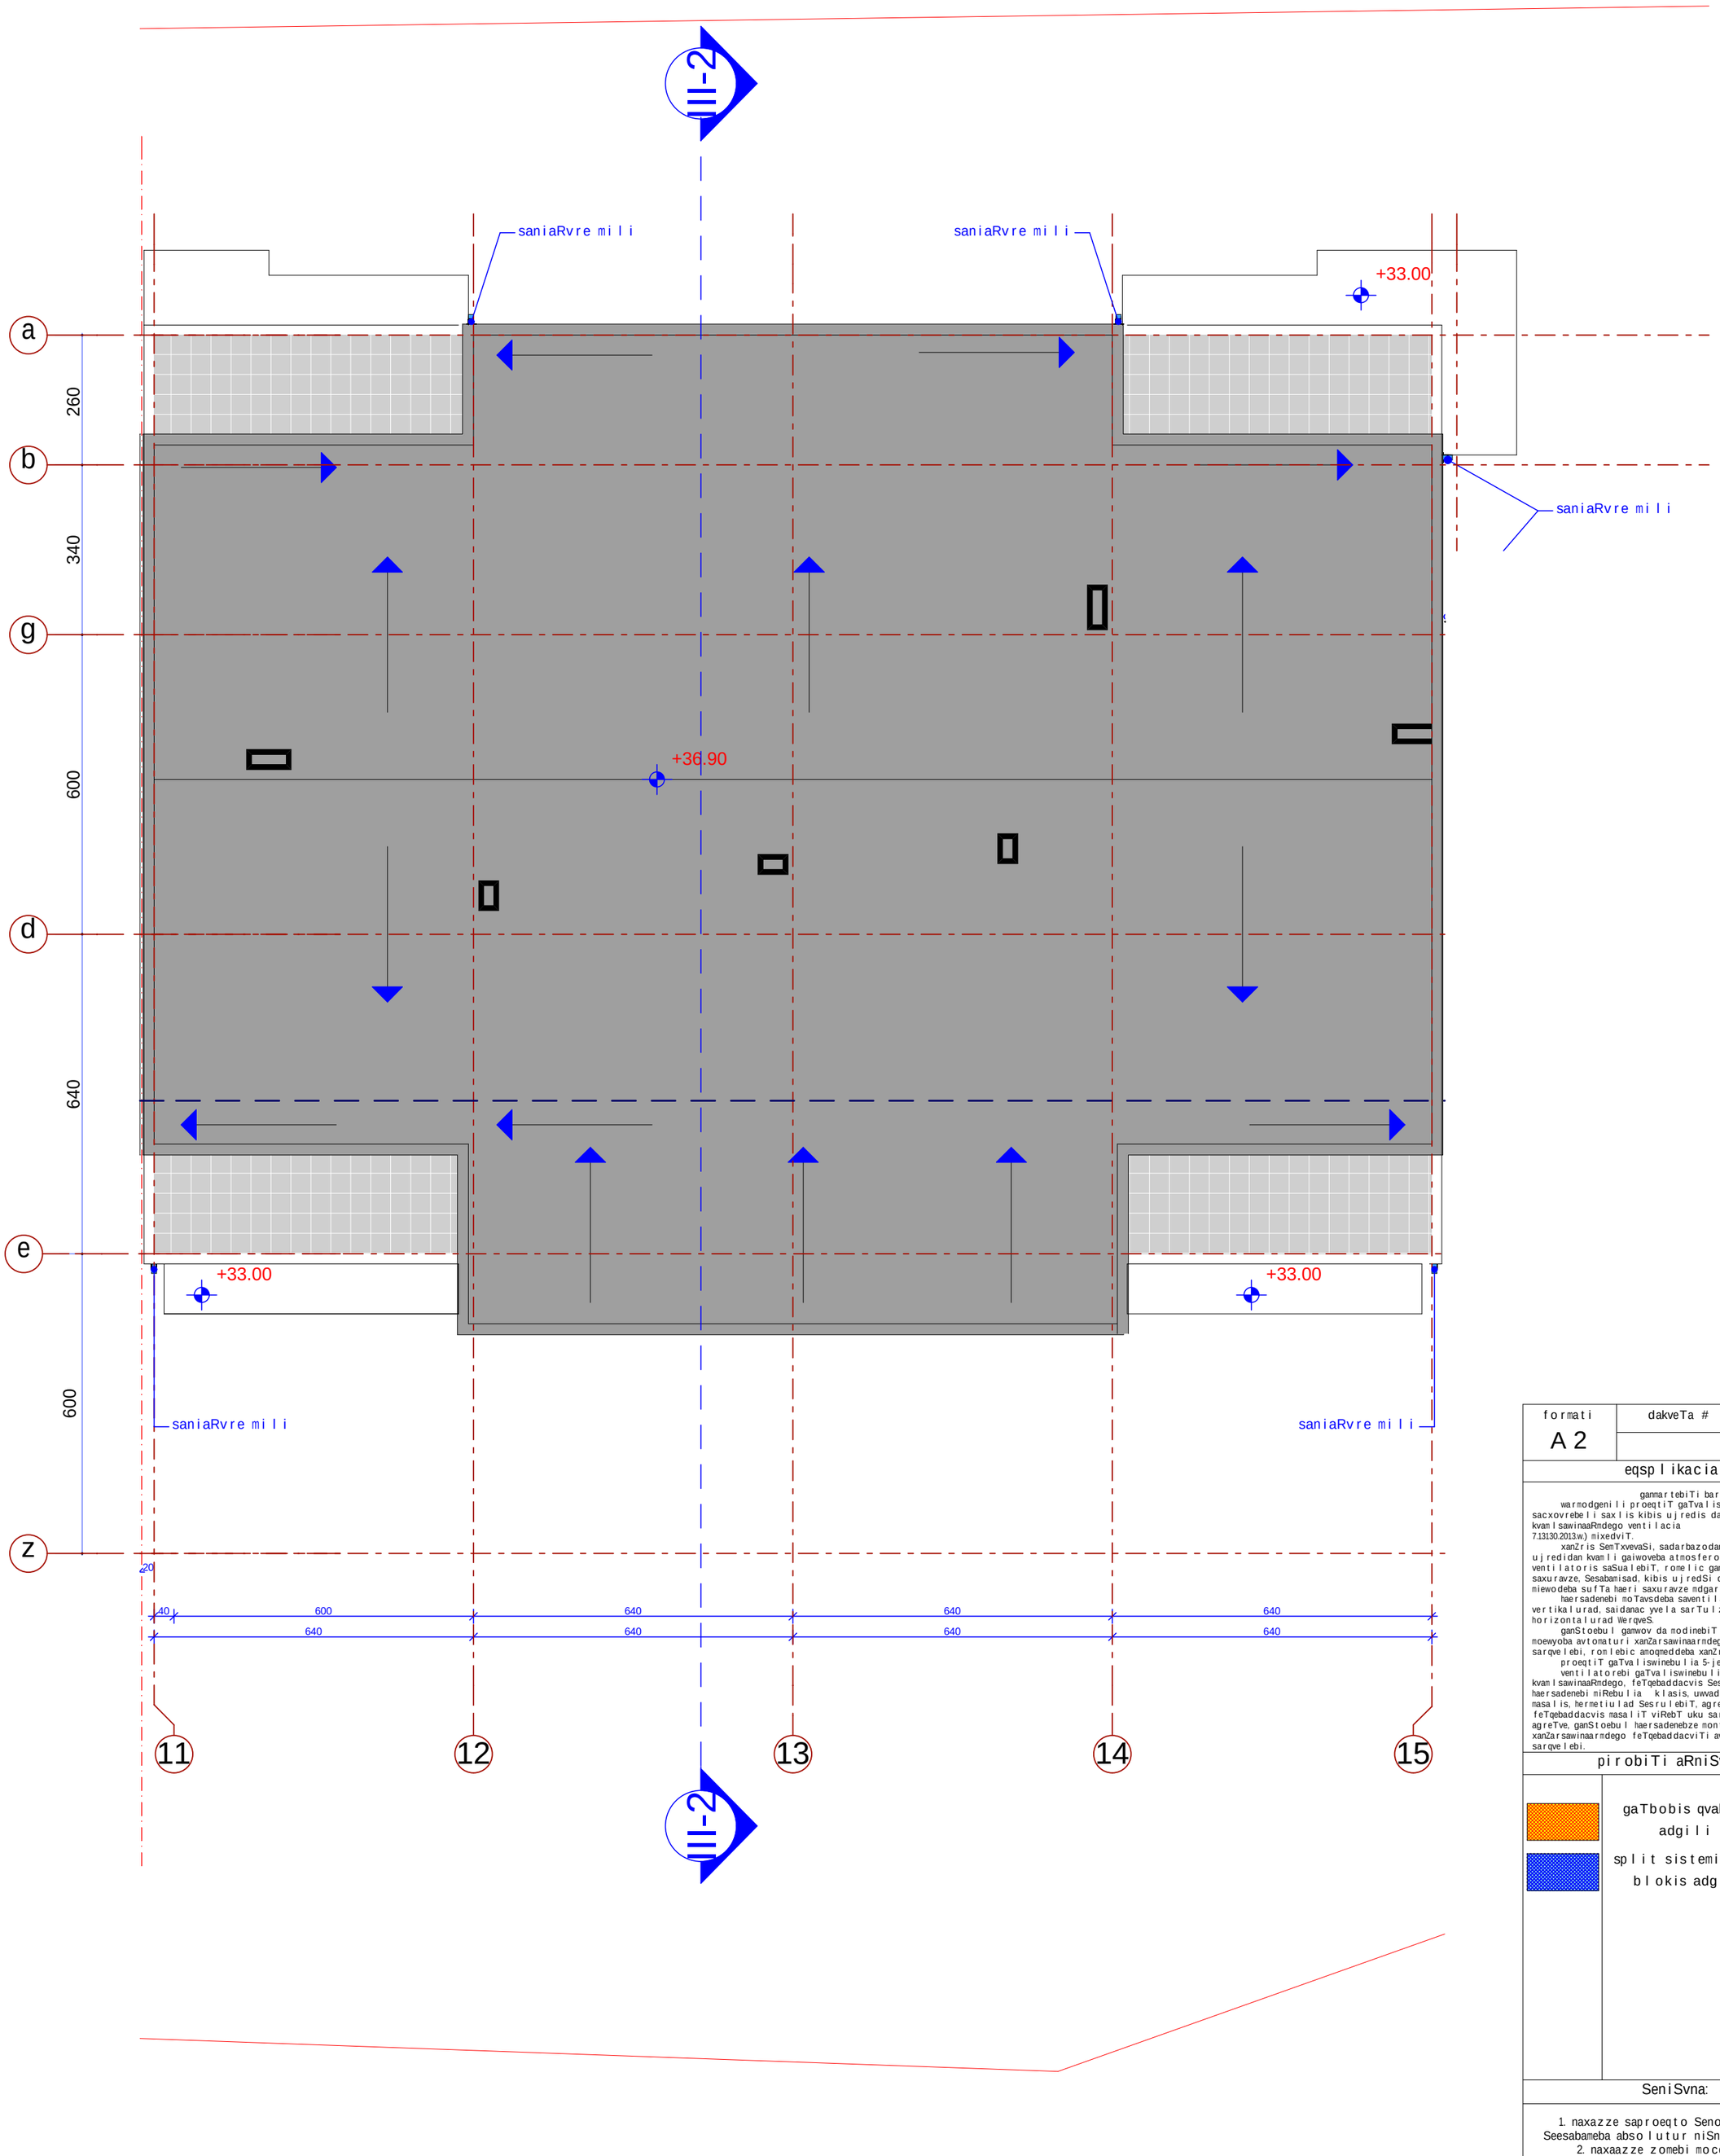

formati	dakveTa #	
A 2		A

eqsplikacia

ganmartebiTi baraTi
warmodgenili proeqtiT gaTvaliswinebulia sacxovrebeli saxlis kibis ujredis da sadarbazos kvamlsawinaaRmdego ventilacia (s.norma 7.13130.2013.w.) mixedviT.
xanZris SemTxvevaSi, sadarbazodan da kibis ujredidan kvamli gaiwoveba atmosferoSi gamwovi ventilatoris saSualebiT, romelic ganTavsebulia saxuravze. Sesabamisad, kibis ujredSi da sadarbazoSi miewodeba sufTa haeri saxuravze mdgar ventilatoridan.
haersadenebi noTavsdeba saventilacio arxebSi vertikalurad, saidanac yvela sarTulze ganStovdeba horizontalurad WerqveS.
ganStoebuli gamwov da modinebiT haersadenebze moewyoba avtomaturi xanZarsawinaarmdego uku sarqvelebi, romlebic amoqmeddeba xanZris dros.
proeqtiT gaTvaliswinebulia 5-jeradi haercvla. ventilatorebi gaTvaliswinebulia kvamlsawinaaRmdego, feTqebaddacvis Sesrulebis. haersadenebi miRebulia klasis, uwvadi, xanZarmedegi masalis, hermetiulad Sesrulebis, agreTve feTqebaddacvis masaliT viRebT uku sarqvelebs. agreTve, ganStoebul haersadenebze montaJdeba xanZarsawinaarmdego feTqebaddacviTi avtomaturi uku sarqvelebi.

pirobiTi aRniSvnebi

gaTbobis qvabis adgili

split sistemis gare blokis adgili

SeniSvna:

1. naxazze saproeqto Senobis noli Seesabameba absolutur niSnuls 403.50
2. naxaazze zomebi mocemulia santimetrebSi.
3. naxazis yvela cvlileba mSeneblobis procesSi SeTanxmebuli unda iyos proeqtis avtorTan.

damkveTi	e.s.a. "isnis savane"		
proeqtis dasaxeleba	q.Tbilisi, dodaSvilis q. #18-Si (s/k 01.17.12.028.020) mdebare mravalfunqciuri Senobis koreqtirebuli proeqti.		
Tanamdeboba	gvari	xelmowera	
amx. Tavjdomare	m. Sport		
arqiteqtori	b. morbedaZe		
arqiteqtori			
konstruqtori			
daamuSava	d. iavriani		
Seamowma	d. maxaraSvili		
stadia	naxazis dasaxeleba		
muSa proeqti	III bloki saxuravis gegma		
TariRi	furc. #	furc. raod.	masStabi
2014 w.			