ფასადი ა-ს ღერძებში



ფასადი 1-7 ღერძებში

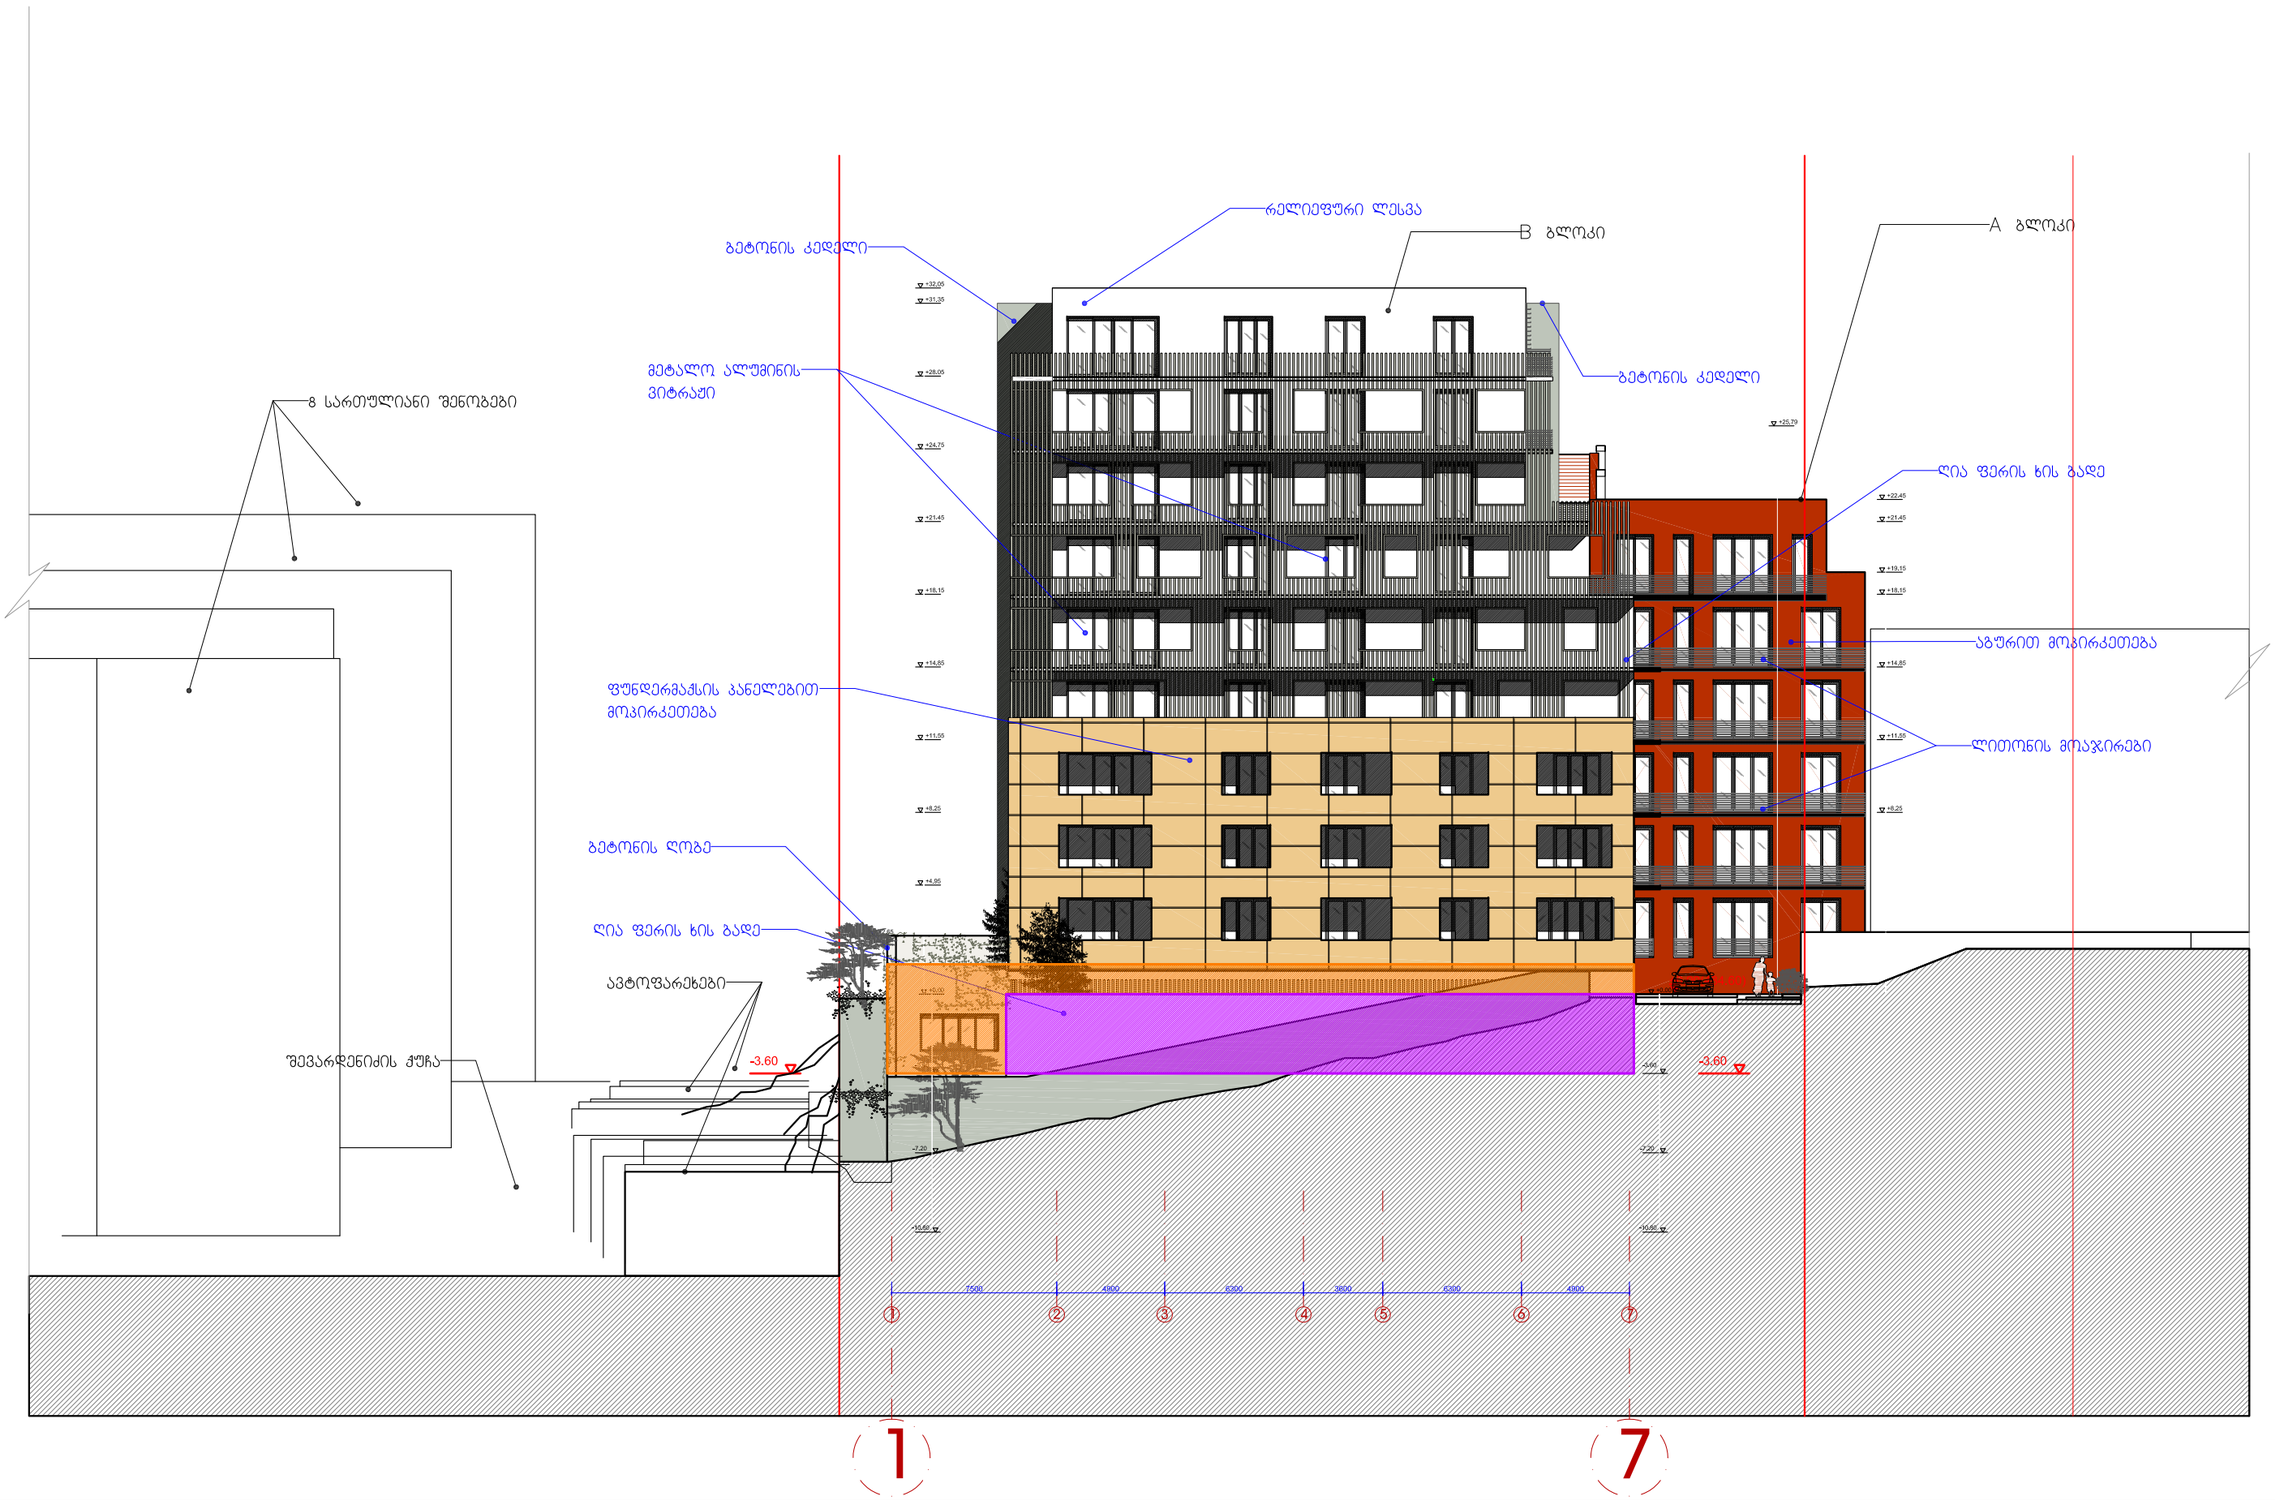

ფასადი ს-ა ღერძებში



ფასადი 9-1 ღერძებში

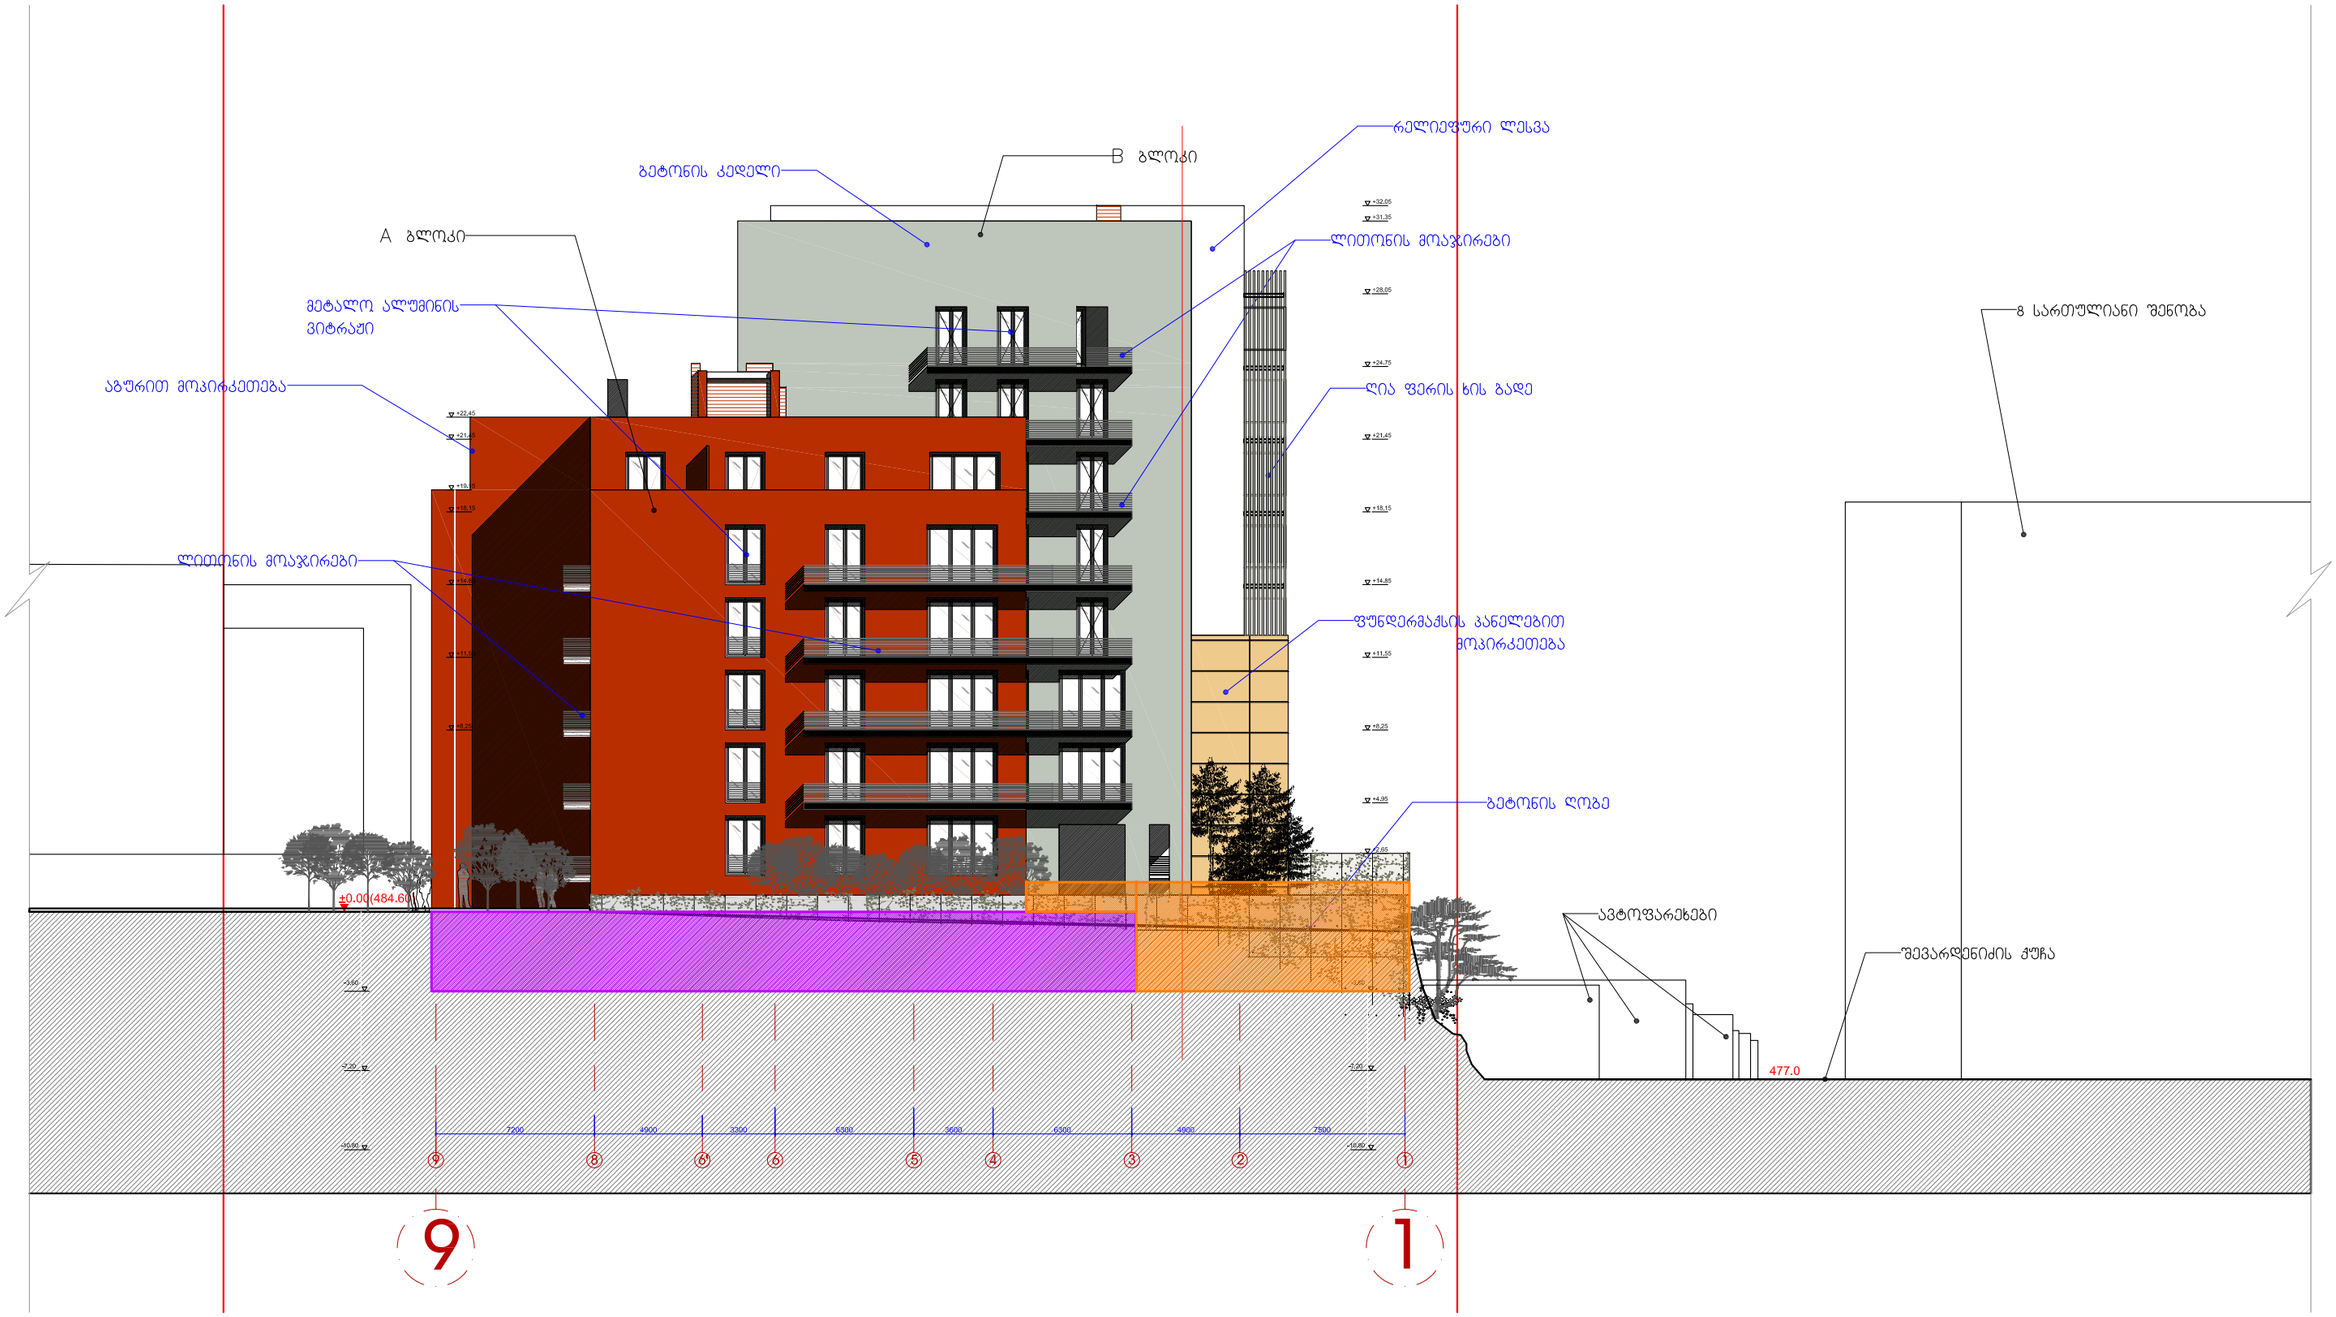

ფასადისა და მიწის ზედაპირის განშლა -3.60 ნიშნულზე

2272.6 მ^2

არ შედის განაშენიანების
ინტენსივობის ფართობში

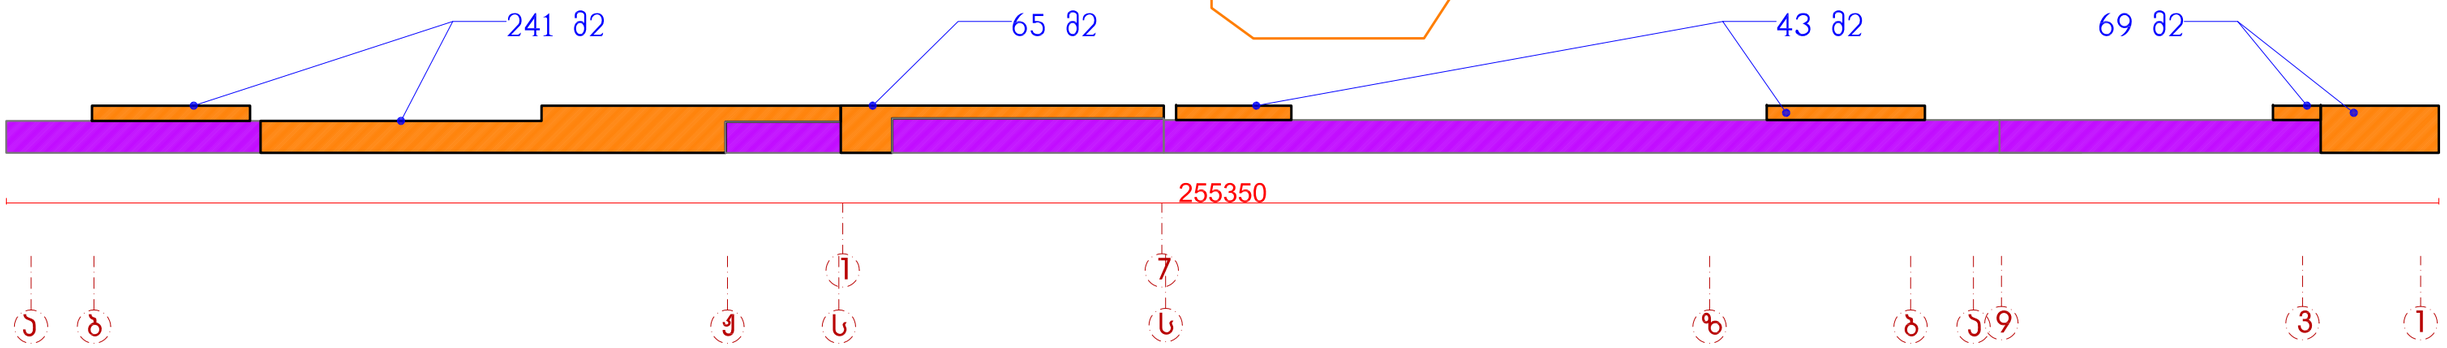

H საშ = (241+65+43+69):255.35=418:255.35=1.64

საქართველოს მთავრობის 2009 წლის 24 მარტის დადგენილება N 57. მუხლი 3-39-ის თანახმად ფართი მიეკუთვნება მიწისქვეშა სართულს, რომელიც იგივე დადგენილების თანახმად კ2 კოეფიციენტის ფართობში არ შედის.

1526.8 მ²

±0.00/+1.65 ნიშნული

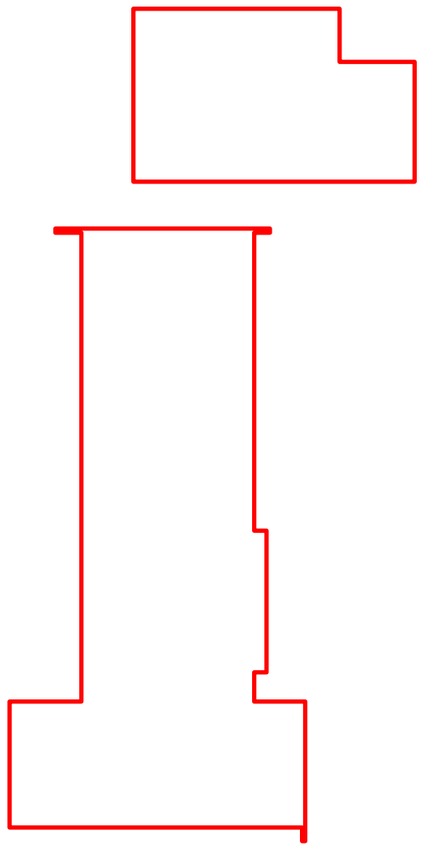

შედის განაშენიანების
ინტენსივობის ფართობში

1609.4 მ²

+ 4.95 ნიშნული

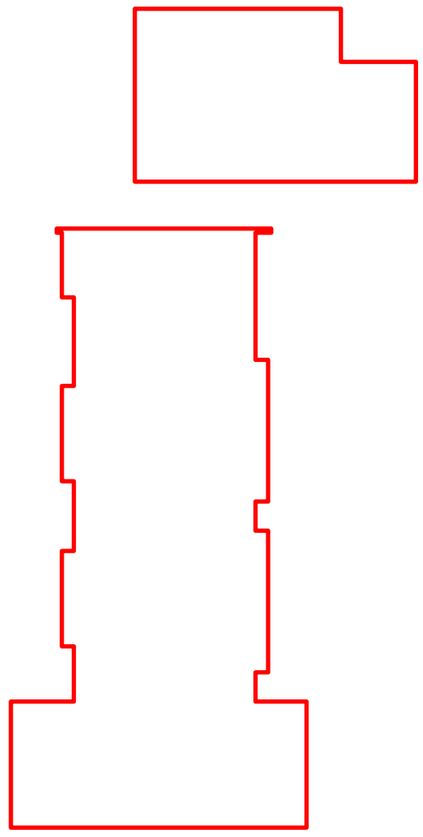

შედის განაშენიანების
ინტენსივობის ფართობში

1609.4 მ²

+ 8.25 ნიშნული

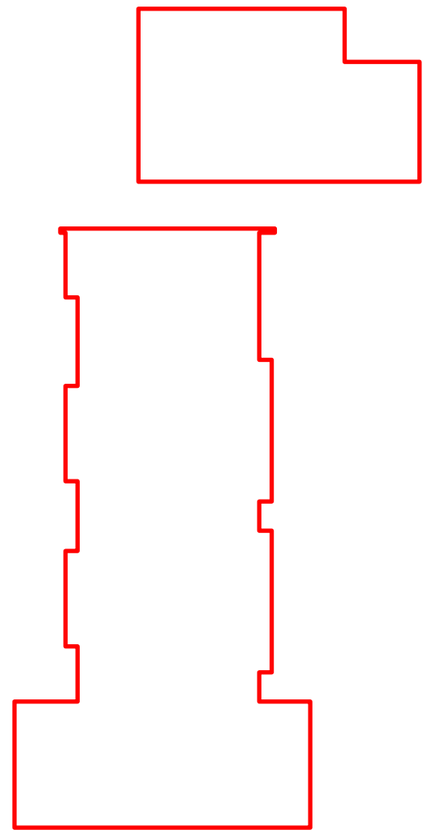

შედის განაშენიანების
ინტენსივობის ფართობში

1518.8 მ^2

+ 11.55 ნიშნული

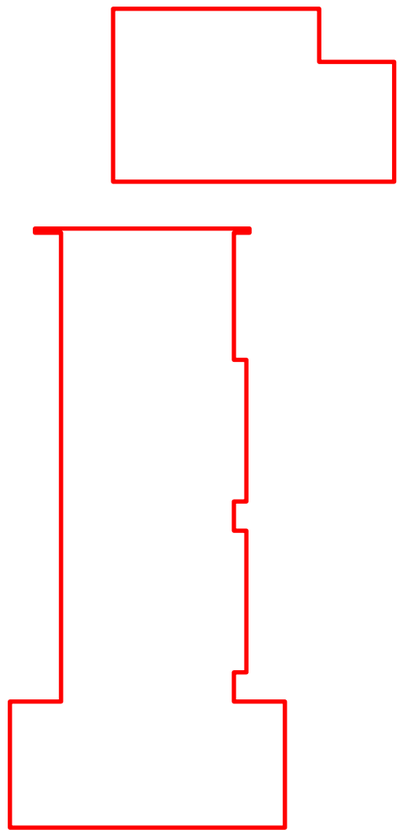

შედის განაშენიანების
ინტენსივობის ფართობში

1518.8 მ^2

+ 14.85 ნიშნული

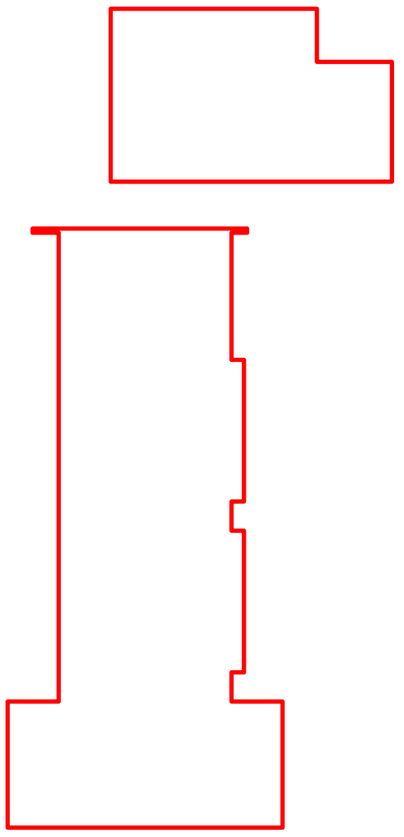

შედის განაშენიანების
ინტენსივობის ფართობში

1434.9 მ^2

+ 18.15 ნიშნული

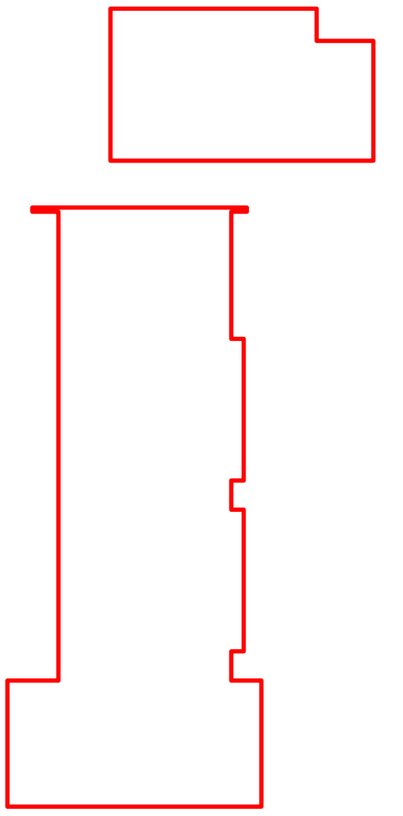

შედის განაშენიანების
ინტენსივობის ფართობში

1085 მ^2

\+ 21.45 ნიშნული

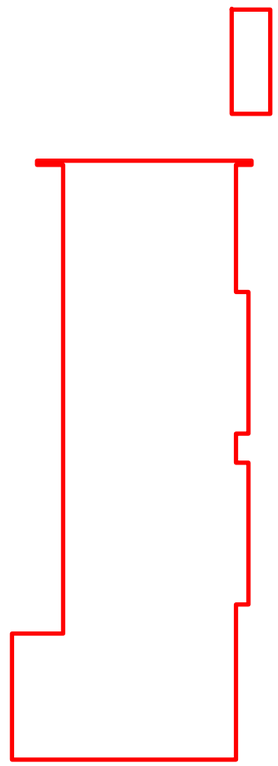

შედის განაშენიანების
ინტენსივობის ფართობში

841.7 მ^2

\+ 24.75 ნიშნული

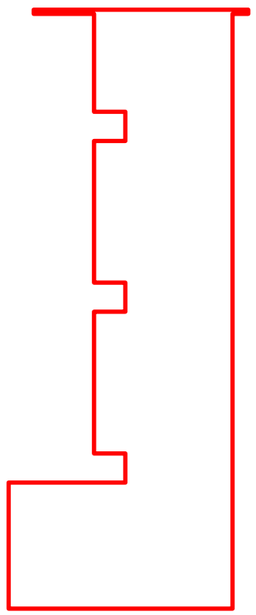

შედის განაშენიანების
ინტენსივობის ფართობში

367.2 მ^2

\+ 31.35 ნიშნული

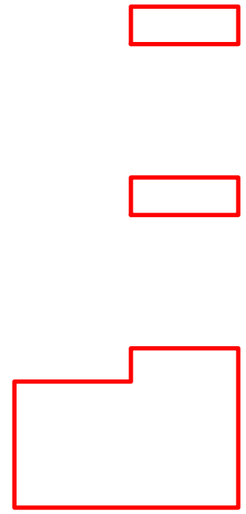

შედის განაშენიანების
ინტენსივობის ფართობში

კ-2=1526.8+1609.4+1609.4+1518.8+1518.8+1434.9+1085+841.7+367.2=11512

x=479458.91
y=4619060.51
z=485.41
Pp-1
x=479463.94
y=4619027.26
z=485.68
Pp-2
2270 m2
გადასარბავი ხე
გადასარბავი ხე
avtofarexi
nangrevi
3qs
a
b

ობიექტის მისამართი:	ქ. ბათუმი, ზ. ანჯაფარიძის ქუჩა
შპს "სტუდია არქ"	შპს "სტუდია არქ"
T: 2 258102/03 www.studiaarc.ge	
სამშენებლო ნებართვის მიღების მიზნით წარმოდგენილი პროექტი	
ობიექტის დასახელება:	
ავტოფარეხის მშენებლობა	
ნახაზის დასახელება:	
გენერალური გეგმა	
მთავარი არქიტექტორი	ზ. ანჯაფარიძე
მთ. არქიტექტორის მოად.	ნ. ბერიძე
პროექტის ხელმძღვანელი	ნ. ბერიძე
დამპროექტებელი	ი. ბალანჩაძე
05.09.2013	
მასშტაბი: A2+	მ. 1:200
ნახაზის ნომერი:	A-22

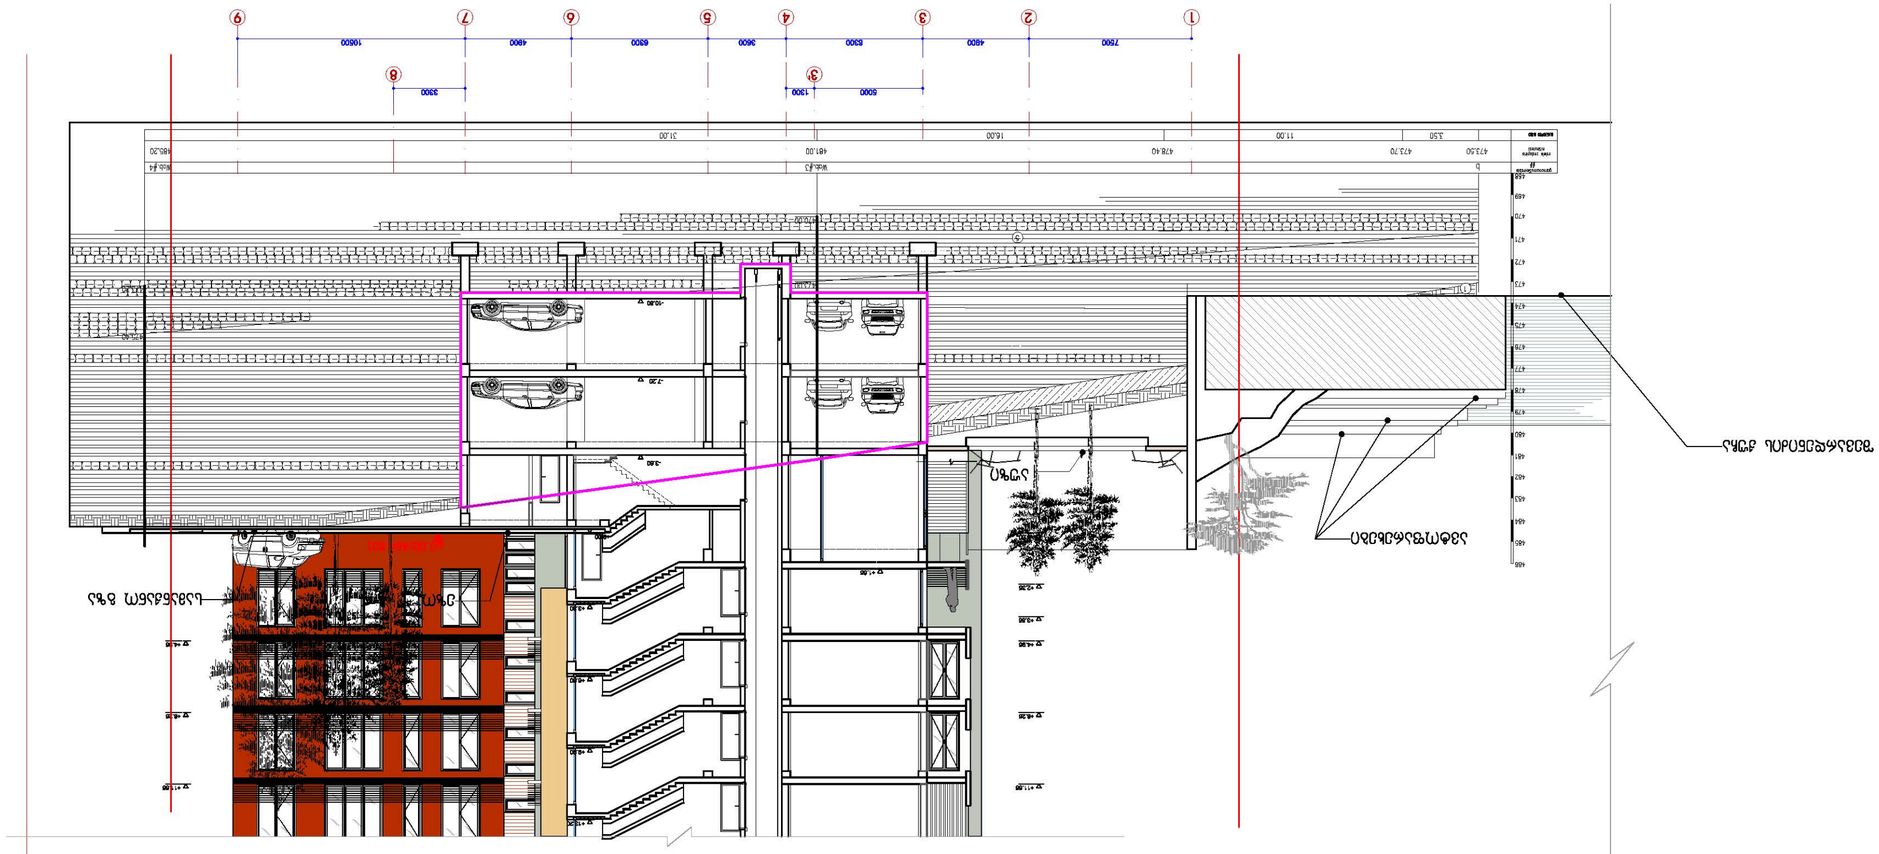
1
2
3
4
5
6
7
8
9
7600
4800
6300
3600
6300
4800
10600
5000
1300
3300
31.00
16.00
11.00
3.50
473.50
473.70
478.40
481.00
480.20
Wand 45
Wand 30
Wand 24
Wand 17,5
Wand 11,5
Wand 36,5
Wand 42,5