

ჭრილი "1-1" მ 1:100

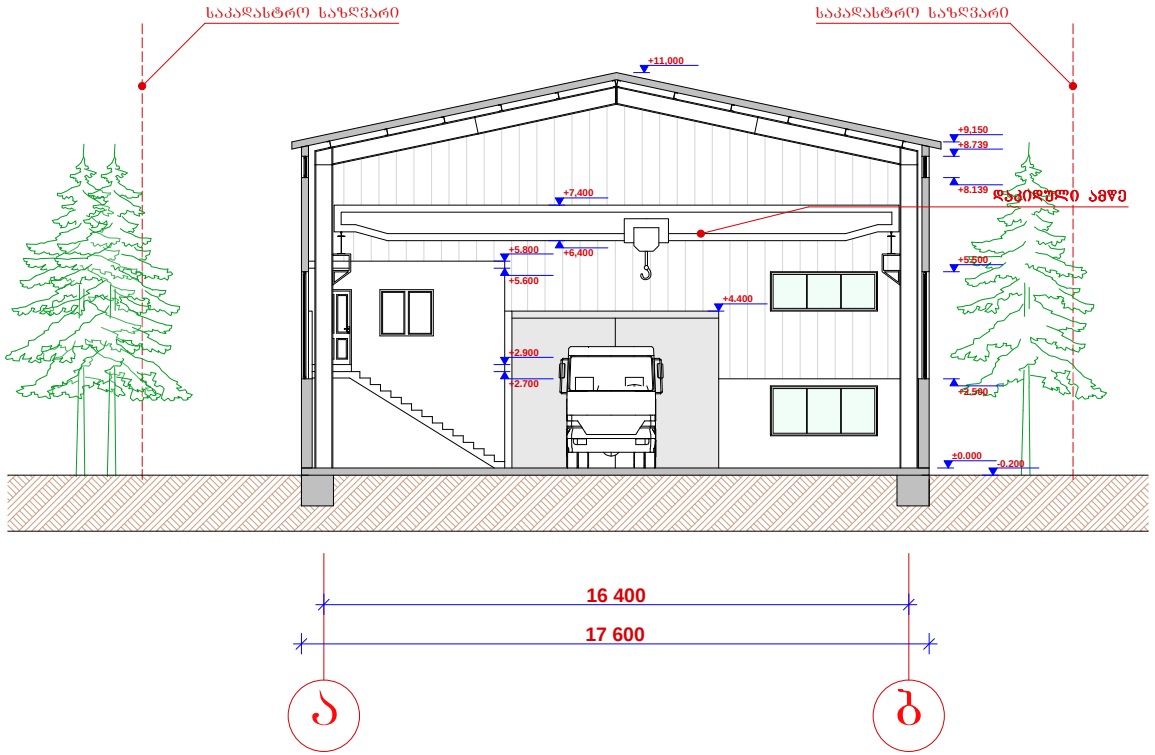

დირექტორი	მ. რევაზიშვილი		დამკვეთი შპს "პროფიმეტალი"	სტადია	ფურც.	თარიღი	მასშტაბი
პრ. ავტორები	მ. რევაზიშვილი			პრ.		23.08.14	1:100
			სასაწყობო ქ.თბილისი ფეიქრების ქ №12	შ.პ.ს. "არქ-დიზაინ პროექტი" თბილისი, უზნაძის №12 ტელ: 5 77 474 293			
დაამუშავა	რ. მხითარიანი						
კონსტრუქტორი	მ. მეძვაბიშვილი						

ჭრილი "2-2" მ 1:100

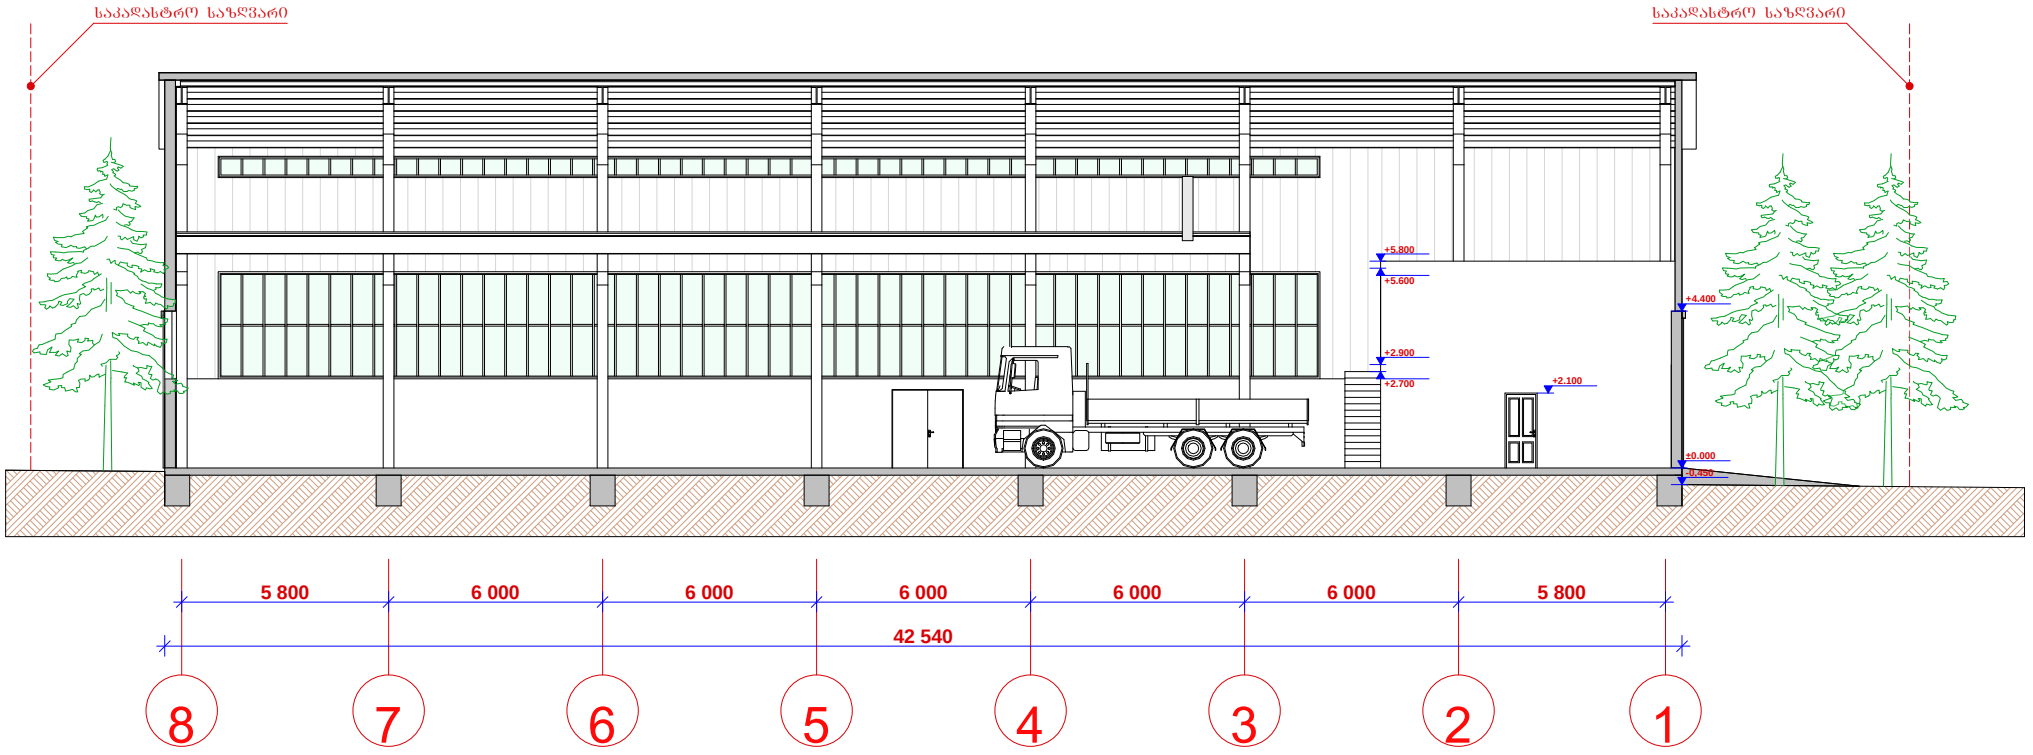

PROJECT	დირექტორი	მ. რევაზიშვილი		დამკვეთი შპს "პროფიმეტალი"	სტადია	შურც.	თარიღი	მასშტაბი
	პრ. ავტორები	მ. რევაზიშვილი			პრ.		23.08.14	1:100
				სასაწყობე ქ.თბილისი შეიძრების ქ №12	შ.პ.ს. "არქ-დიზაინ პროექტი" თბილისი, უზნაძის №12 ტელ: 5 77 474 293			
	დაამუშავა	რ. მხითარიანი						
	კონსტრუქტორი	მ. მეძვაბიშვილი						