№1-23

15 აპრილი 2014წ

ქ. თბილისის მერიის

არქიტექტურის სამსახურის უფროსს

მოგახსენებთ, რომ შ.პ.ს. „ტურელიტ-გრუპი" აწარმოებს მშენებლობას ქ. თბილისში, საირმის გორა, ნაკვეთი 025/093 (ს/კ 01.10.15.025.093), რომელზედაც გაცემულია პირობადადებული ნებართვა №1153229 (მე-6-ე პუნქტი).

ჩვენ, მ.წლის 24 იანვარს მოგმართეთ წერილით (№1-08/2014), სადაც მოგახსენეთ რომ შ.პ.ს. „ტურელიტ-გრუპი"-ი იღებს ვალდებულებას კიდევ ერთი ავტოფარეხის შეძენაზე.

შ.პ.ს. „ტურელიტ-გრუპი"-მა მიმდინარე წლის 26 მარტს შეიძინა ავტოფარეხი შევარდენიძის ქ.№1-ის მიმდებარედ, სადაც მოეწყობა ასაშენებელი კორპუსის ავტოპარკინგზე შესასვლელი გზა.

ამრიგად, შ.პ.ს. „ტურელიტ-გრუპი"-მა შეიძინა 2 (ორი) ავტოფარეხი, სადაც მოეწყობა ავტომანქანების შესვლა და გამოსვლა.

ორივე ავტოფარეხის ამონაწერი საჯარო რეესტრიდან და საკადასტრო გეგმა თანდართულია.

პატივისცემით:
შ.პ.ს. „ტურელიტ-გრუპი"-ს
დირექტორი: თ. მამედოვი

შპს "ტურელიტ-გრუპი" 404979813 "TURELIT-GROUP" LTD

ქ.თბილისი, საირმის გორა №26, ტელ: 2 39 52 98
26 Sairme Hill, Tbilisi, Georgia 0194, Tel: (995) 2 39 52 98
E-mail: turelit@mail.ru

მიწის (უძრავი ქონების) საკადასტრო კოდი N 01.10.15.019.027

ამონაწერი საჯარო რეესტრიდან

განცხადების რეგისტრაცია
N 882013537661 - 05/11/2013 11:23:34

მომზადების თარიღი
27/12/2013 20:20:55

საკუთრების განყოფილება

ზონა	სექტორი	კვარტალი	ნაკვეთი
თბილისი	საბურთალო		
01	10	15	019/027

მისამართი: ქალაქი თბილისი , ქუჩა შევარდნიძე , კორპუსი N7-ის მიმდებარედ

ნაკვეთის საკუთრების ტიპი: თანასაკუთრება
ნაკვეთის ფუნქცია: არასასოფლო სამეურნეო
დაზუსტებული ფართობი:389.00 კვ.მ.
ნაკვეთის წინა ნომერი:**19;**
შენობა-ნაგებობის ჩამონათვალი:N1, N2, N3, N4, N5, N6, N7, N8, N9, N10, N11

მესაკუთრის განყოფილება

განცხადების რეგისტრაცია : ნომერი 882013537661 , თარიღი 05/11/2013 11:23:34
უფლების რეგისტრაცია: თარიღი 27/12/2013

უფლების დამადასტურებელი დოკუმენტი:

- უძრავი ქონების ჩუქების ხელშეკრულება N120312073 , დამოწმების თარიღი:26/03/2012 ,ნოტარიუსი ს.მუმლაძე
- უძრავი ქონების ნასყიდობის ხელშეკრულება N131291775 , დამოწმების თარიღი:11/12/2013 ,ნოტარიუსი მ.ხაინდრავა
- სამკვიდრო მოწმობა N130306661 , დამოწმების თარიღი:01/04/2013 ,ნოტარიუსი მ. ბრეგვაძე
- საკუთრების მოწმობა. N5510 , დამოწმების თარიღი:03/05/2011 , ქ.თბილისის საკრებულო

მესაკუთრეები:
არჩილ სურვილაძე ,P/N: 01024001606
გიორგი ჭავჭანიძე,P/N: 01024085114
დავით გირგვლიანი,P/N: 01024011922
დალილა გველესიანი ,P/N: 01024034869
დიანა ხოშტარია,P/N: 01024005107
ელენე მღებრიშვილი ,P/N: 01024047112
ვლადიმერ გონჯილაშვილი,P/N: 01024031744
ლალი ქებაძე ,P/N: 01024050368
მაყვალა ბიბილაშვილი,P/N: 01008028889
მზია ჭანკვეტაძე,P/N: 01024026726
ნინო სირბილაძე ,P/N: 01024040114
ნოდარ ჯაფარიძე ,P/N: 01024059854
სათუნა მანჯგალაძე ,P/N: 61001023089
შპს "ტურელიტ-გრუპი" , ID ნომერი:404979813

მესაკუთრე:

ნოდარ ჯაფარიძე

ნინო სირბილაძე

დალილა გველესიანი

ლალი ქებაძე

მზია ჭანკვეტაძე

ელენე მღებრიშვილი

ვლადიმერ გონჯილაშვილი

დიანა ხოშტარია

მაყვალა ბიბილაშვილი

შპს "ტურელიტ-გრუპი"

არჩილ სურვილაძე

გიორგი ჭავჭანიძე

სათუნა მანჯგალაძე

დავით გირგვლიანი

აღწერა:

იპოთეკა

საგადასახადო გირავნობა:

რეგისტრირებული არ არის

ვალდებულება

ყადაღა/აკრძალვა:

რეგისტრირებული არ არის

მოვალეთა რეესტრი:

რეგისტრირებული არ არის

"ფიზიკური პირის მიერ 2 წლამდე ვადით საკუთრებაში არსებული მატერიალური აქტივის რეალიზაციისას, აგრეთვე საგადასახადო წლის განმავლობაში 1000 ლარის ან მეტი ღირებულების ქონების საჩუქრად მიღებისას საშემოსავლო გადასახადი გადახდას ექვემდებარება საანგარიშო წლის მომდევნო წლის 1 აპრილამდე, რის შესახებაც აღნიშნული ფიზიკური პირი იმავე ვადაში წარუდგენს დეკლარაციას საგადასახადო ორგანოს. აღნიშნული ვალდებულების შეუსრულებლობა წარმოადგენს საგადასახადო სამართალდარღვევას, რაც იწვევს პასუხისმგებლობას საქართველოს საგადასახადო კოდექსის XVIII თავის მიხედვით."


ამონაწერში ტექნიკური ხარვეზის აღმოჩენის შემთხვევაში, შესაძლებელია სარეგისტრაციო სამსახურში მოსვლის გარეშე, ელექტრონულად წარმოადგინოთ განცხადება: http://public.reestri.gov.ge ან დაგვიკავშირდეთ: 2 405 405; 595 33 71 81; შესწორებული ამონაწერის მიღება შეგიძლიათ ვებ გვერდზე, ელექტრონულად, ასევე სარეგისტრაციო სამსახურში ,"ლიბერთი ბანკის" ნებისმიერ ფილიალში ან "პრივატბანკის" სწრაფი გადახდის აპარატიდან.

საქართველოს იუსტიციის სამინისტრო
საჯარო რეესტრის ეროვნული სააგენტო

საჯარო რეესტრის
ეროვნული სააგენტო

საკადასტრო გეგმა

მიწის ნაკვეთის საკადასტრო კოდი: *01.10.15.019.027*
განცხადების რეგისტრაციის ნომერი*82011221854
მიწის ნაკვეთის ფართობი: *389* კვ.მ.
დანიშნულება: *არასასოფლო-სამეურნეო*
მომზადების თარიღი 16.05.11

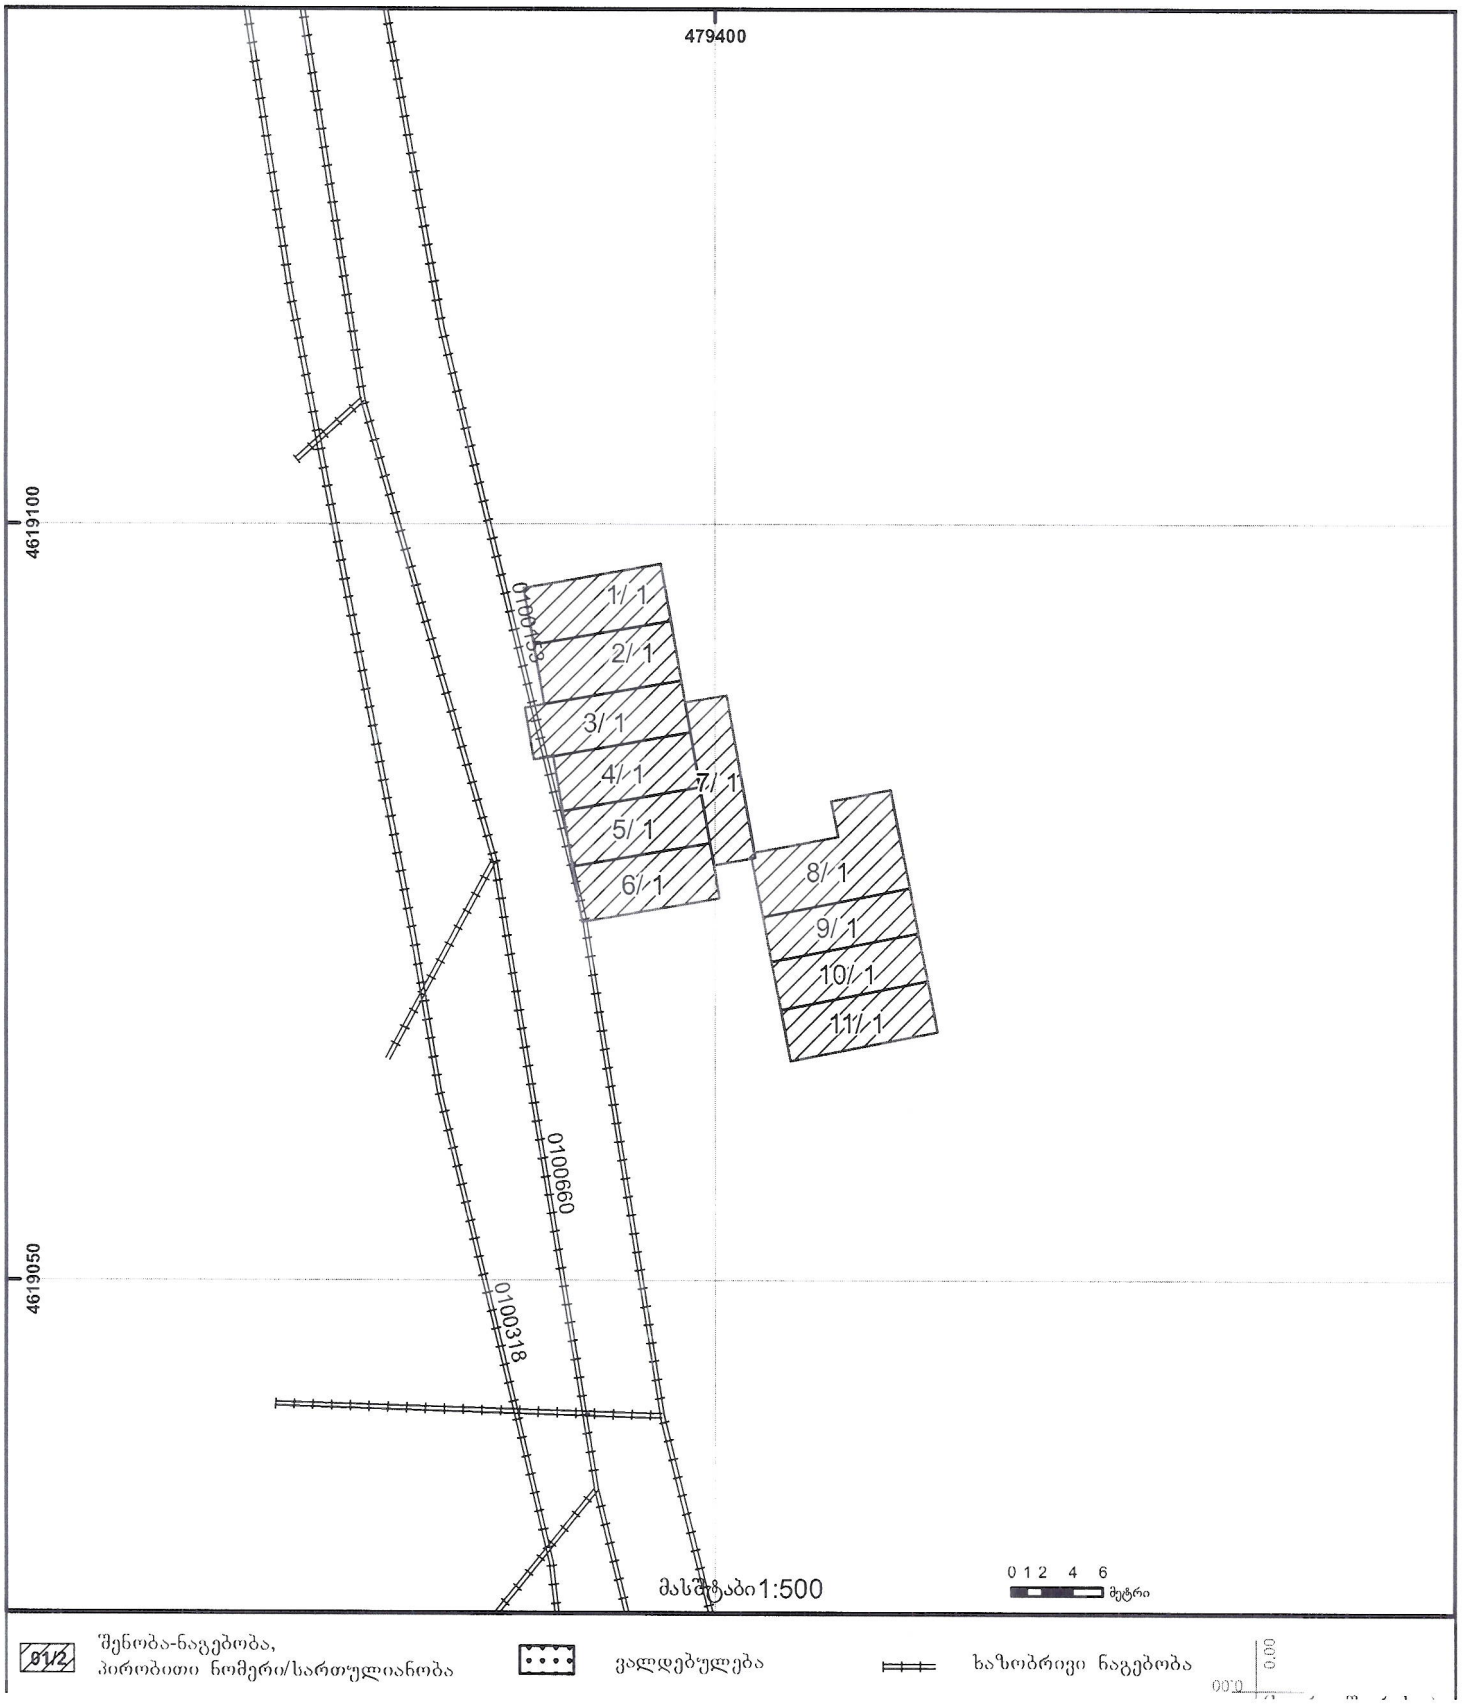

01/2 შენობა-ნაგებობა, პირობითი ნომერი/სართულიანობა
ვალდებულება
ხაზობრივი ნაგებობა

მიწის (უძრავი ქონების) საკადასტრო კოდი N 01.10.15.019.048

ამონაწერი საჯარო რეესტრიდან

განცხადების რეგისტრაცია
N 882014157822 - 26/03/2014 18:08:01

მომზადების თარიღი
27/03/2014 11:38:44

საკუთრების განყოფილება

ზონა	სექტორი	კვარტალი	ნაკვეთი
თბილისი	საბურთალო		
01	**10**	**15**	**019/048**

მისამართი: ქალაქი თბილისი , ქუჩა შევარდნიძე , N 1-ის მიმდებარედ

ნაკვეთის საკუთრების ტიპი: საკუთრება
ნაკვეთის ფუნქცია: არასასოფლო სამეურნეო
დაზუსტებული ფართობი:33.00 კვ.მ.
ნაკვეთის წინა ნომერი:**01.10.15.019.045;**
შენობა-ნაგებობის ჩამონათვალი:N1
შენობა-ნაგებობ(ებ)ის საერთო ფართი: 29.07

მესაკუთრის განყოფილება

განცხადების რეგისტრაცია : ნომერი 882014157822 , თარიღი 26/03/2014 18:08:01
უფლების რეგისტრაცია: თარიღი 27/03/2014

უფლების დამადასტურებელი დოკუმენტი:

- უძრავი ქონების (ავტოფარეხი) ნასყიდობის ხელშეკრულება N4/2014 , დამოწმების თარიღი:26/03/2014 , საქართველოს იუსტიციის სამინისტროს საჯარო რეესტრის ეროვნული სააგენტო

მესაკუთრეები:
შპს "ტურელიგ-გრუპი" , ID ნომერი:404979813

მესაკუთრე:
შპს "ტურელიგ-გრუპი"

აღწერა:

იპოთეკა

საგადასახადო გირავნობა:

რეგისტრირებული არ არის

ვალდებულება

ყადაღა/აკრძალვა:

რეგისტრირებული არ არის

მოვალეთა რეესტრი:

რეგისტრირებული არ არის

"ფიზიკური პირის მიერ 2 წლამდე ვადით საკუთრებაში არსებული მატერიალური აქტივის რეალიზაციისას, აგრეთვე საგადასახადო წლის განმავლობაში 1000 ლარის ან მეტი ღირებულების ქონების საჩუქრად მიღებისას საშემოსავლო გადასახადი გადახდას ექვემდებარება საანგარიშო წლის მომდევნო წლის 1 აპრილამდე, რის შესახებაც აღნიშნული ფიზიკური პირი იმავე ვადაში წარუდგენს დეკლარაციას საგადასახადო ორგანოს. აღნიშნული ვალდებულების შეუსრულებლობა წარმოადგენს საგადასახადო სამართალდარღვევას, რაც იწვევს პასუხისმგებლობას საქართველოს საგადასახადო კოდექსის XVIII თავის მიხედვით."


დოკუმენტის ნამდვილობის გადამოწმება შესაძლებელია ოფიციალურ ვებ-გვერდზე http://public.reestri.gov.ge. ამონაწერში ტექნიკური ხარვეზის აღმოჩენის შემთხვევაში, შესაძლებელია ელექტრონულად წარმოადგინოთ განცხადება ან დაგვიკავშირდეთ: 2 405 405; 595 33 71 81; ამონაწერის მიღება შეგიძლიათ ვებ გვერდზე, ელექტრონულად, ასევე საჯარო რეესტრის ეროვნული სააგენტოს ნებისმიერ ტერიტორიულ სარეგისტრაციო სამსახურში, იუსტიციის სახლებსა და სააგენტოს ავტორიზებულ პირებთან.

საქართველოს იუსტიციის სამინისტრო
საჯარო რეესტრის ეროვნული სააგენტო

საჯარო რეესტრის
ეროვნული სააგენტო

საკადასტრო გეგმა

მიწის ნაკვეთის საკადასტრო კოდი: *01.10.15.019.048*
განცხადების რეგისტრაციის ნომერი:*882013039399*
მიწის ნაკვეთის ფართობი: *33* კვ.მ.
დანიშნულება: *არასასოფლო-სამეურნეო*
მომზადების თარიღი 04.02.13

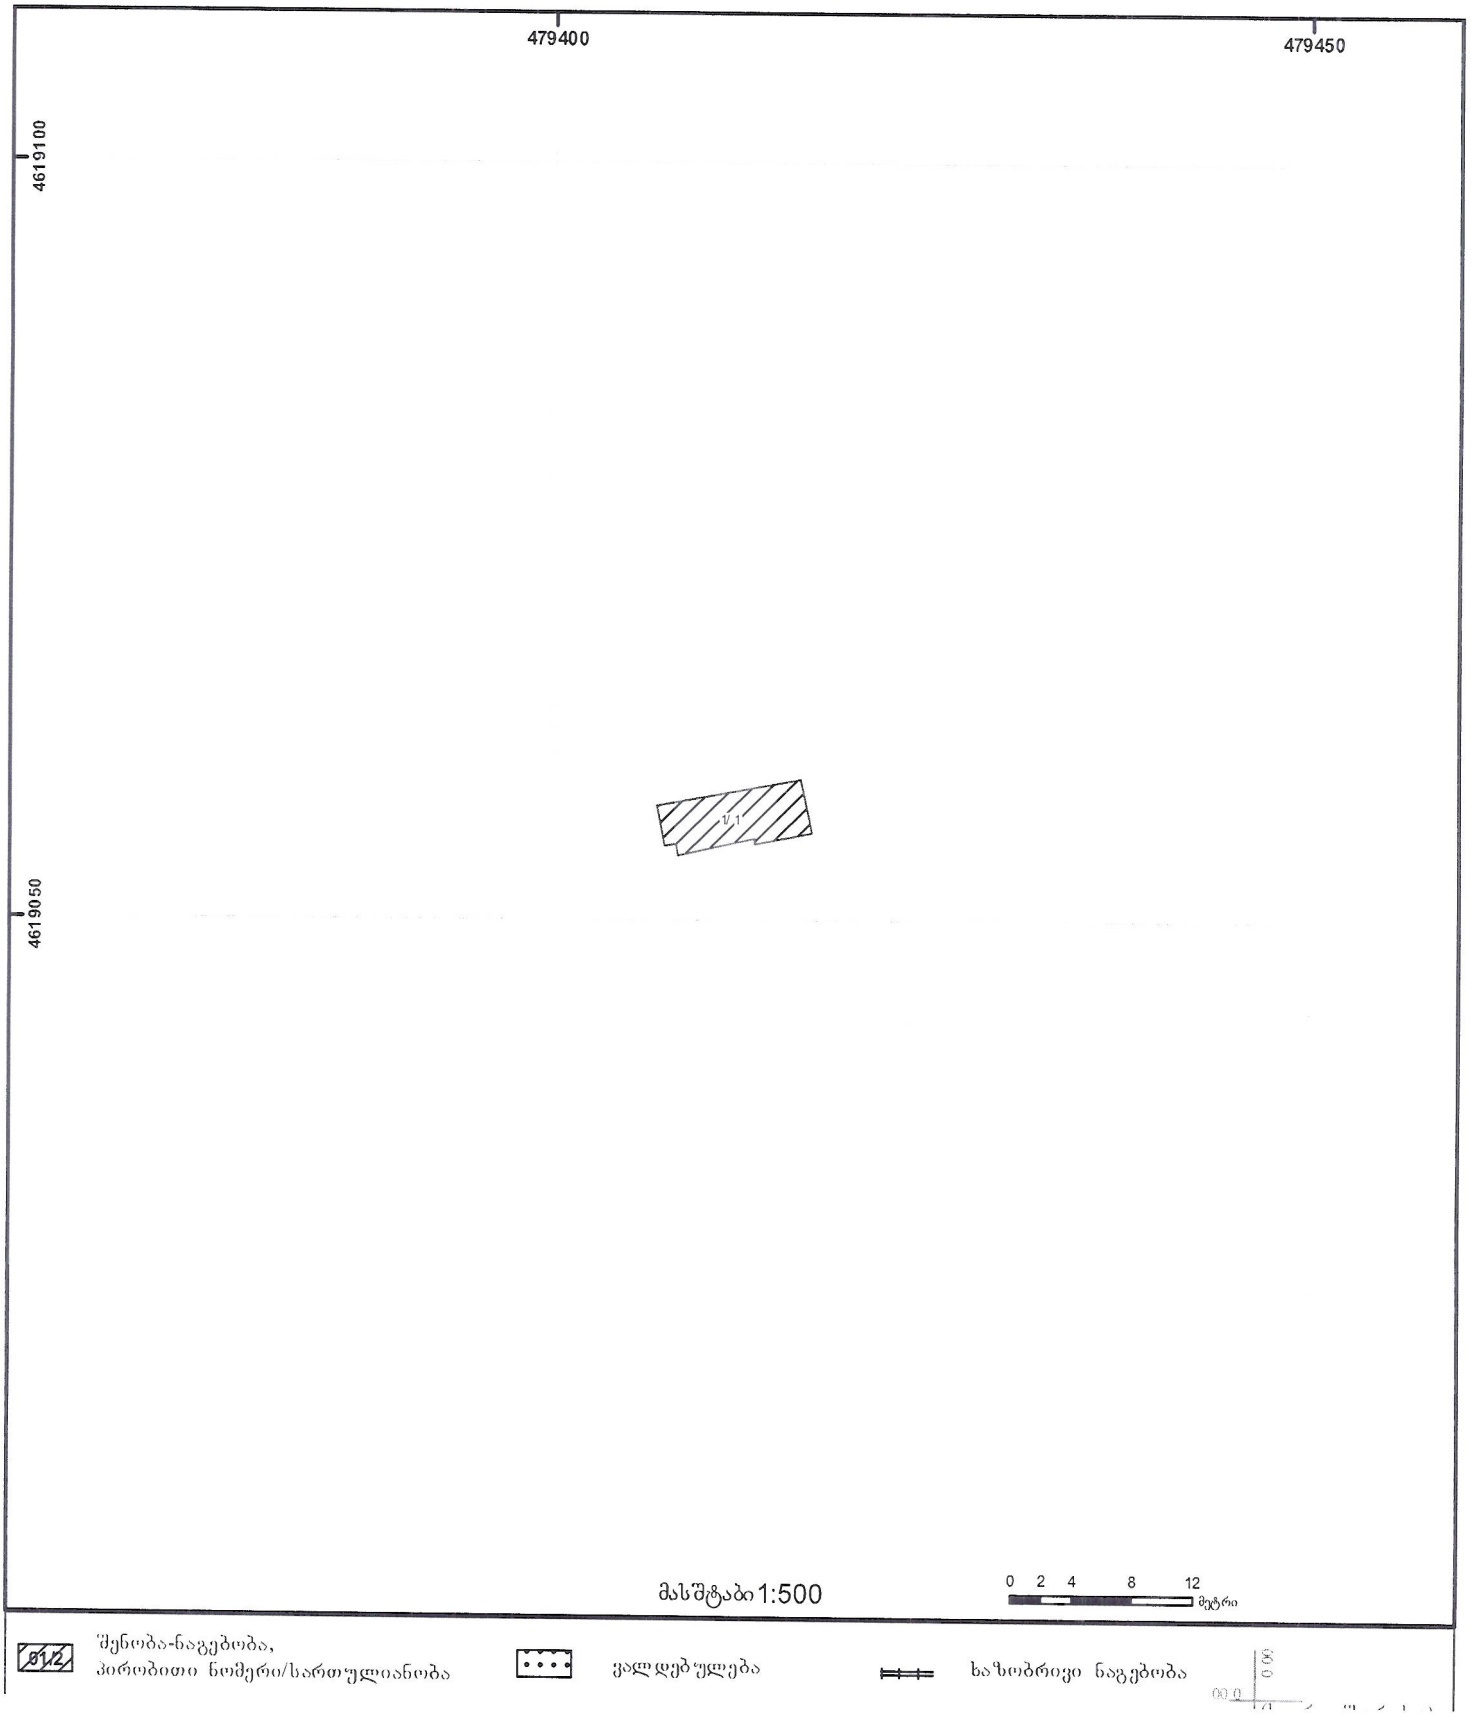

მასშტაბი 1:500

0 2 4 8 12
მეტრი

81/2 შენობა-ნაგებობა, პირობითი ნომერი/სართულიანობა

ღალდებულება

ხაზობრივი ნაგებობა