

პირველი ბლოკი

ჭრილი I-I

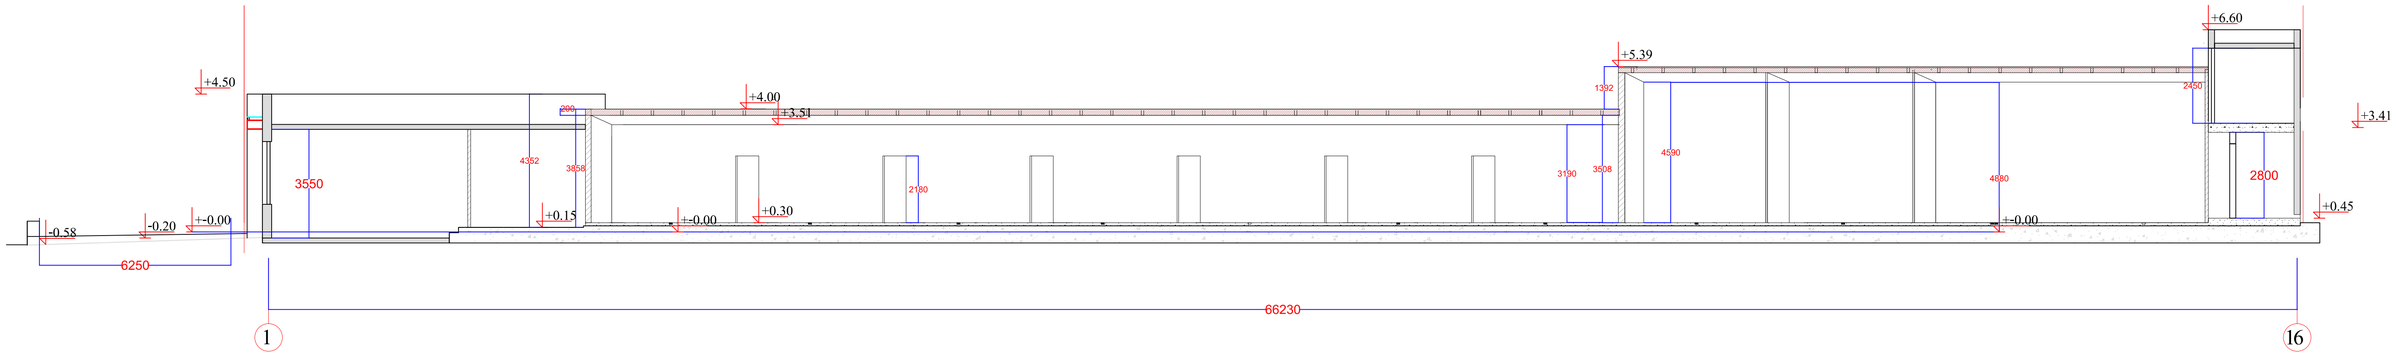


პირველი ბლოკი

ჭრილი 2-2

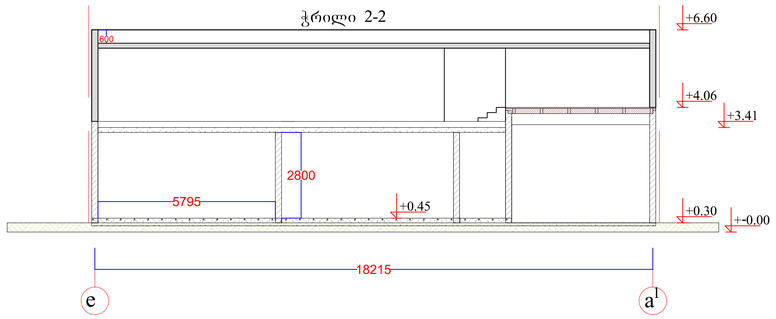


მეორე ბლოკი

ჭრილი 3-3

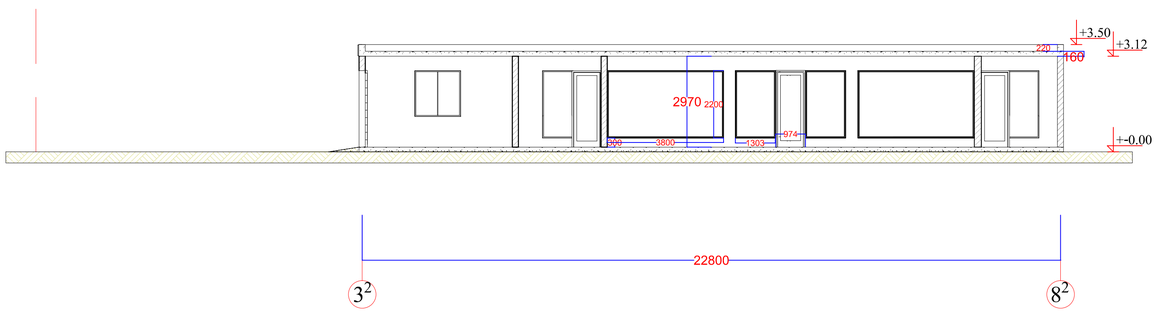

მეორე ბლოკი

ჭრილი 3-3

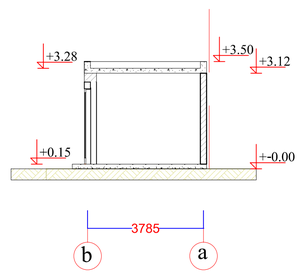

2014 წ			
პროექტის მთ.არქ		გ. კვირცხალია	დამკვეთი
შესრულა		თ. კვირცხალია	შ.პ.ს. „პროფესიონალი"
ქობულეთი, ეკლდანი-ნაასალევის რ-ნი შუხანის ბაზრობის მიმდებარედ (ნაკვეთი 01.11.17.004.021)	პირველი ბლოკი ჭრილი I-I; ჭრილი 2-2 მეორე ბლოკი ჭრილი 3-3; ჭრილი 4-4 მ 1:100		ფურცელი არ-