fasadi 1-2 RerZebSi

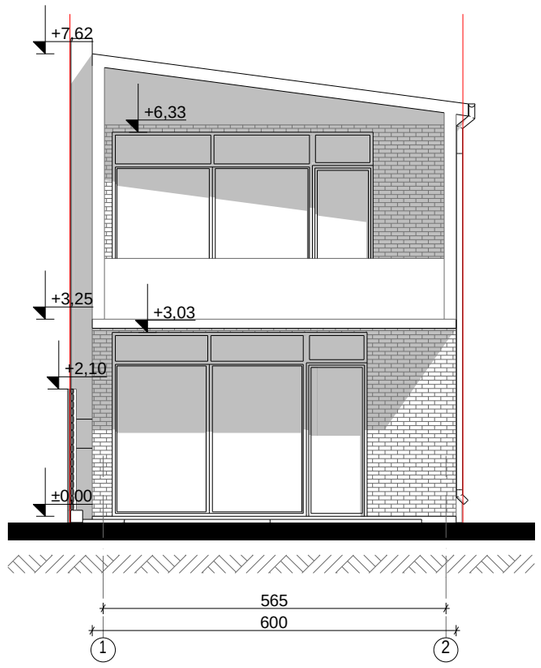

xel Sekruleba #

pirobiTi aRniSvnebi

eqsplikacia

GEOco
CONSTRUCTION COMPANY

Tanamdeboba	gvari	xel nowera
direqtori	vniko lava	
nT. arqiteqtori	s. begaSvili	
daamuSava	s. begaSvili	

damkveTi	lamzira koroSinaZe
misamarTi	q. Tbilisi, diRmis sasw. sacdeli neurneoba 012/748
proeqtis saxeli	
individualuri sacxovrebeli saxli	

masStabi	naxazis dasaxeleba	
1:100		
stadia		

PDF создан с пробной версией pdfFactory Pro www.pdffactory.com

fasadi 2-1 RerZebSi

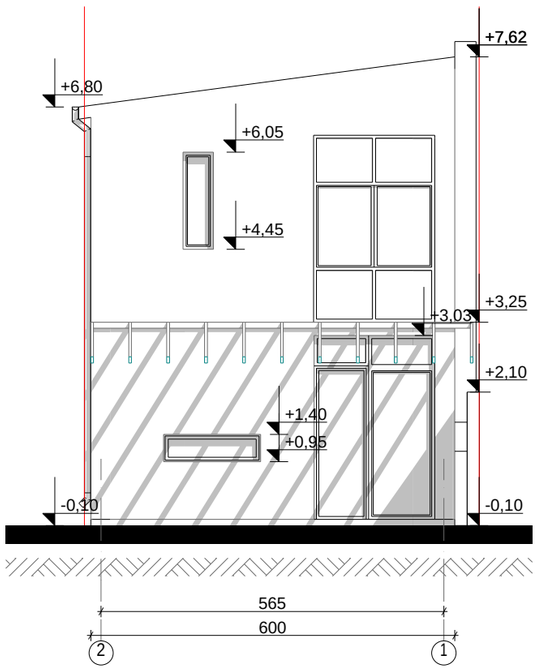

xelSekruleba #

pirobiTi aRniSvnebi

eqsplikacia

GEOco
CONSTRUCTION COMPANY

Tanamdeboba	gvari	xelmowera
direqtori	v.nikolava	
nT. arqiteqtori	s. begaSvili	
daamuSava	s. begaSvili	

damkveTi	lamzira koroSinaZe
misamarTi	q. Tbilisi, diRmis sasw. sacdeli meurneoba 012/748
proeqtis saxeli	
individualuri sacxovrebeli saxli	

masStabi	naxazis dasaxeleba
1:100	
stadia	

PDF создан с пробной версией pdfFactory Pro www.pdffactory.com

fasadi a-g RerZebSi

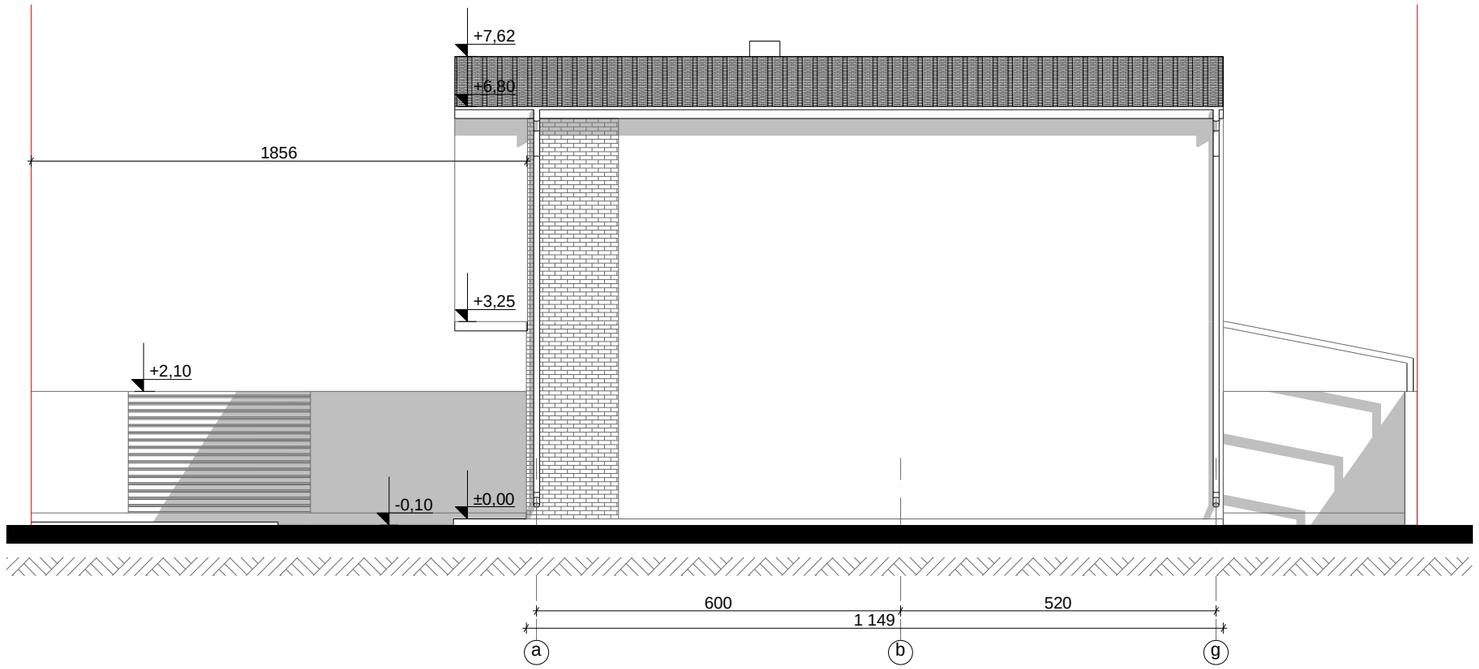

xel Sekruleba #

pirobiTi aRniSvnebi

eqsplikacia

GEOco
CONSTRUCTION COMPANY

Tanamdeboba	gvari	xelmowera
direqtori	vnikolava	
nT. arqiteqtori	s. begaSvili	
daamuSava	s. begaSvili	

damkveTi	lamzira koroSinaZe
misamarTi	q. Tbilisi, diRmis sasw. sacdeli neurneoba 012/748
proeqtis saxeli	
individualuri sacxovrebeli saxli	

masStabi	naxazis dasaxeleba	
1:100		
stadia		

PDF создан с пробной версией pdfFactory Pro www.pdffactory.com

fasadi g-a RerZebSi

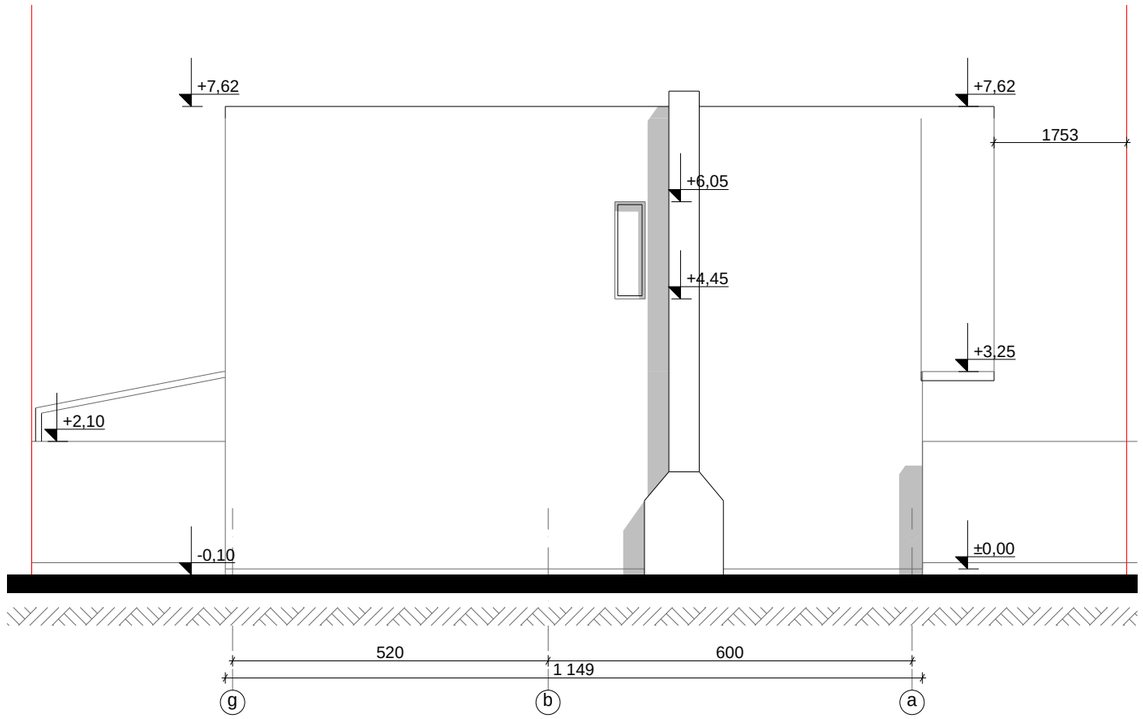

xelSekruleba #

pirobiTi aRniSvnebi

eqsplikacia

GEOco
CONSTRUCTION COMPANY

Tanamdeboba	gvari	xelmowera
direqtori	vnikolava	
nT. arqiteqtori	s. begaSvili	
daamuSava	s. begaSvili	

damkveTi	lamzirakorosinaZe
misamarTi	q. Tbilisi, diRmis sasw. sacdeli neurneoba 012/748
proeqtis saxeli	
individualuri sacxovrebeli saxli	

masStabi	naxazis dasaxeleba	
1:100		
stadia		

PDF создан с пробной версией pdfFactory Pro www.pdffactory.com