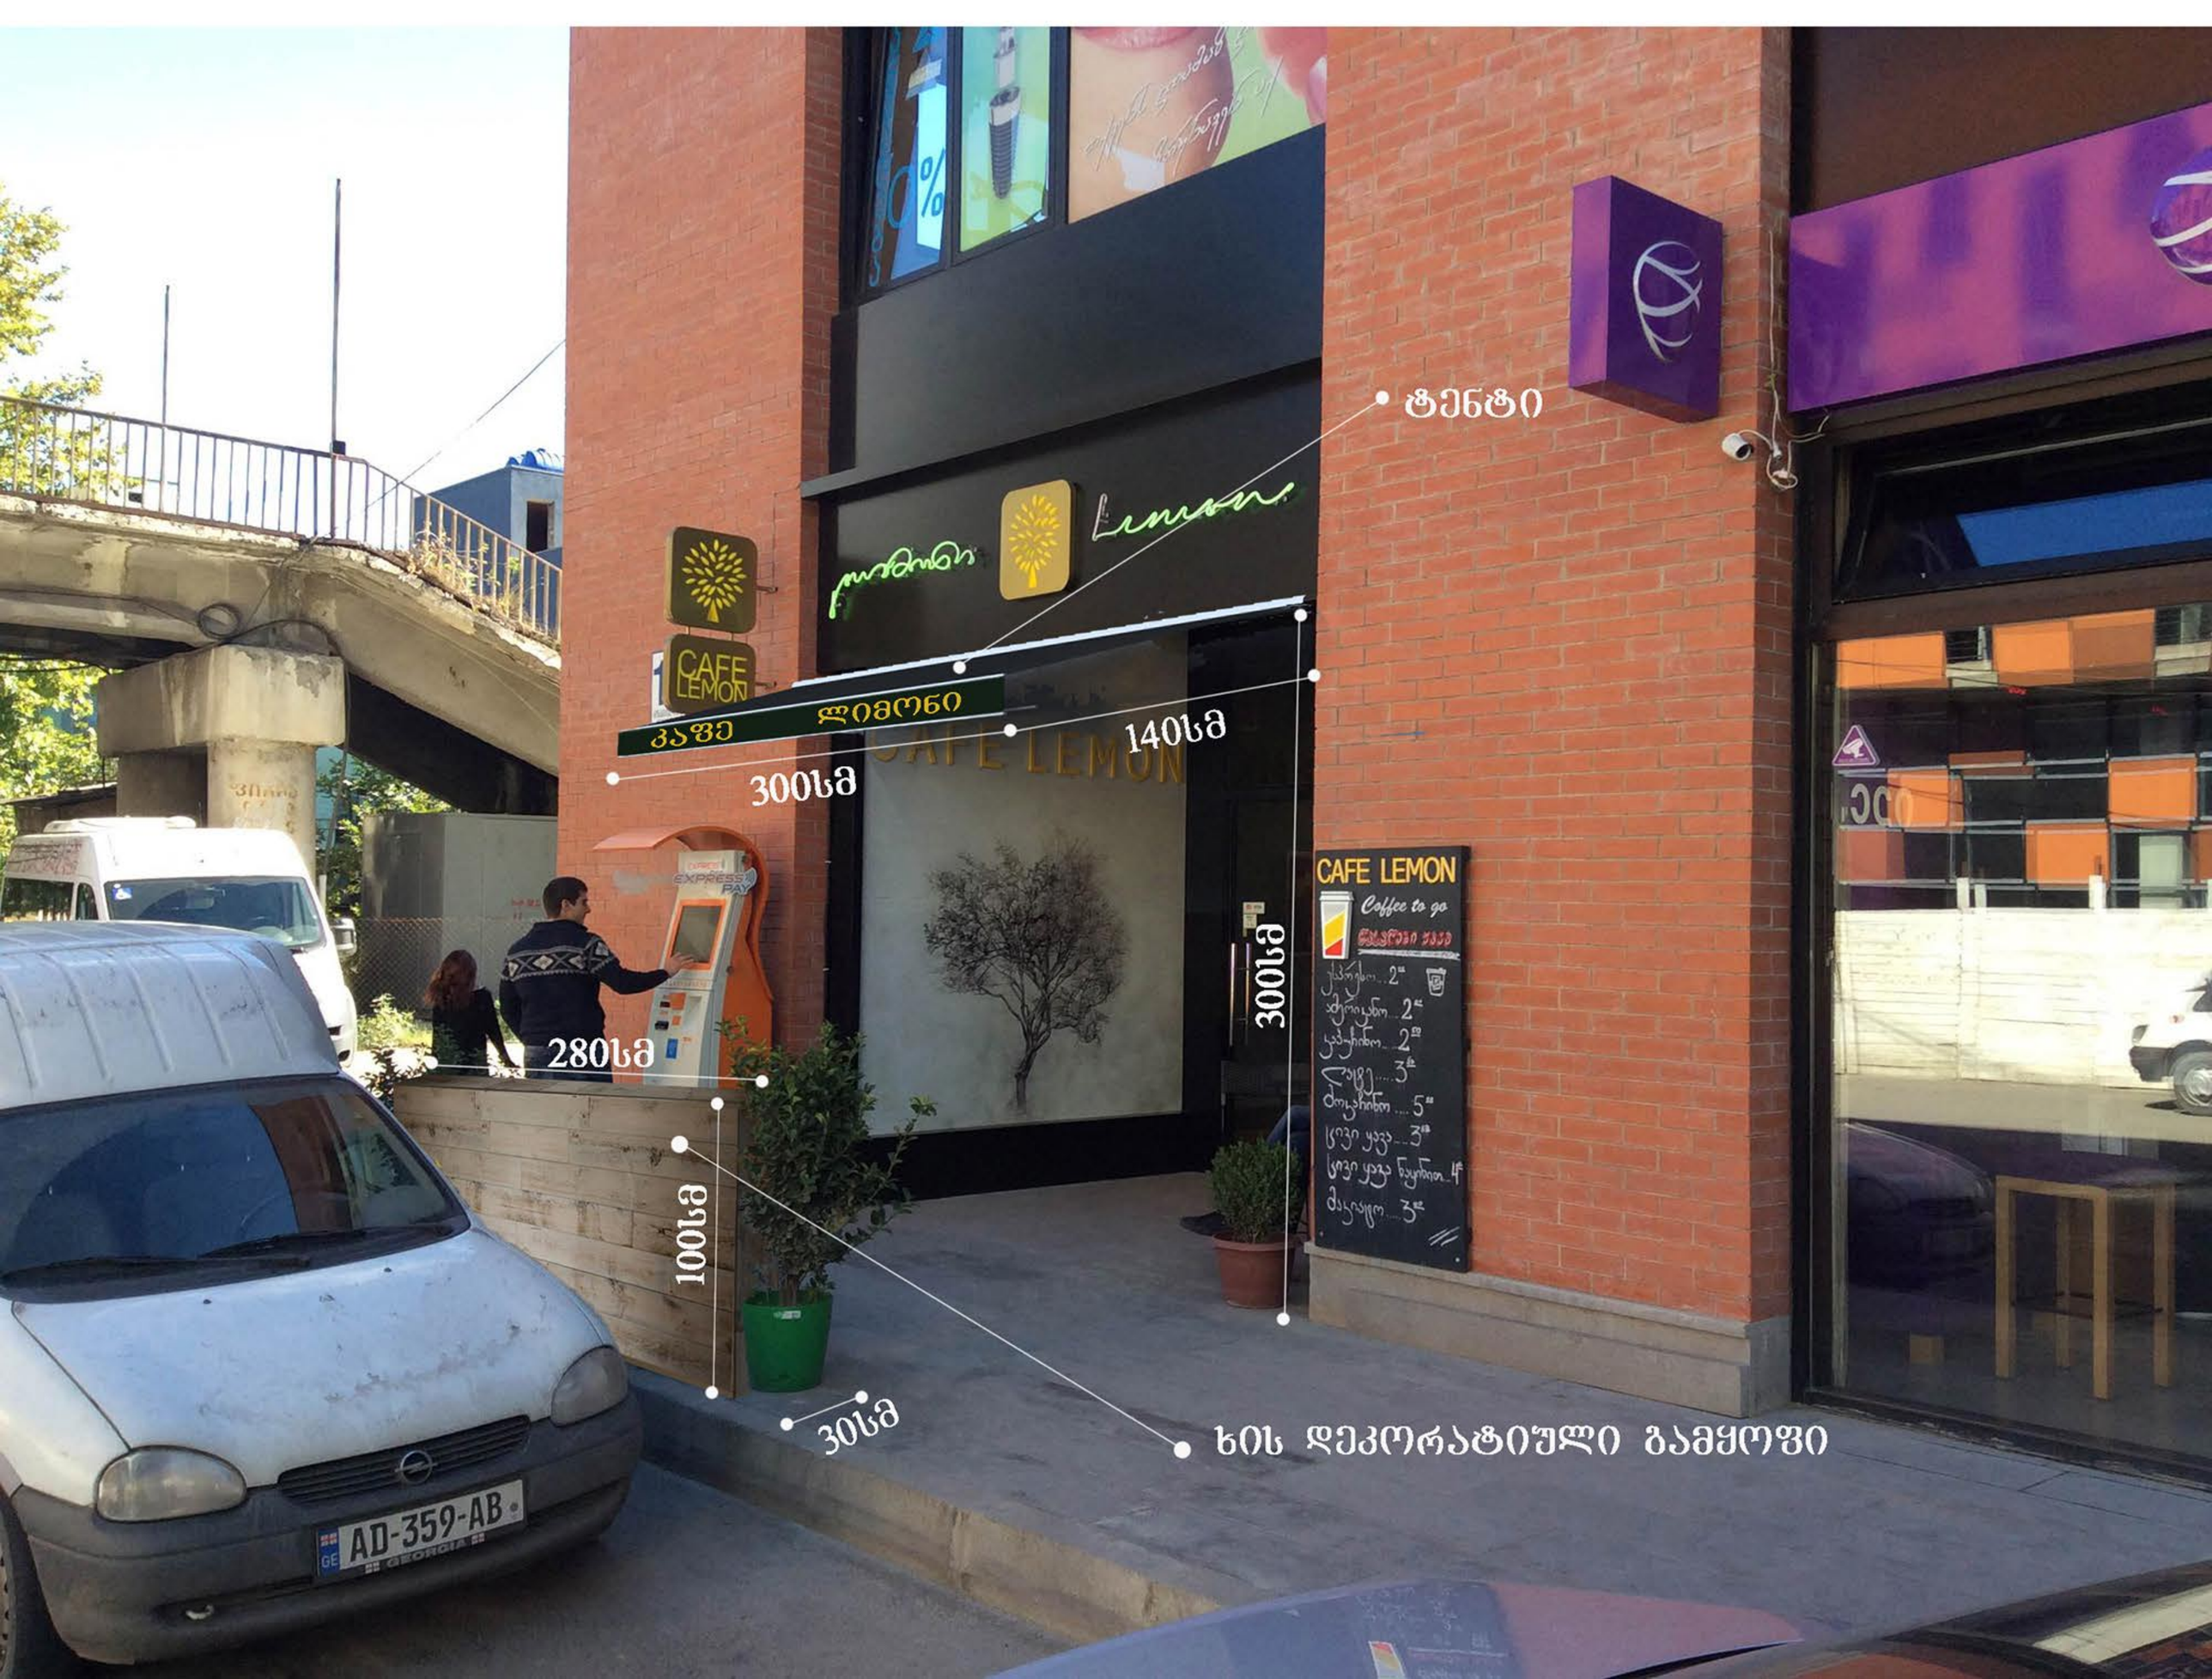

ტენტი
17
ზიზიანოვის ქ
KHIZANASHVILI ST
ლიმონი
Lemon
კაფე ლიმონი
EXPRESS PAY
CAFE LEMON
Coffee to go
100სმ
280სმ
ხის დეკორატიული გამყოფი


CAFE LEMON
ლიმონი
Lemon
ტენტი
კაფე ლიმონი
300სმ
140სმ
EXPRESS PAY
280სმ
100სმ
30სმ
ხის დეკორატიული გამყოფი
AD-359-AB
GEORGIA