# ჭრილი 1-1
1:100

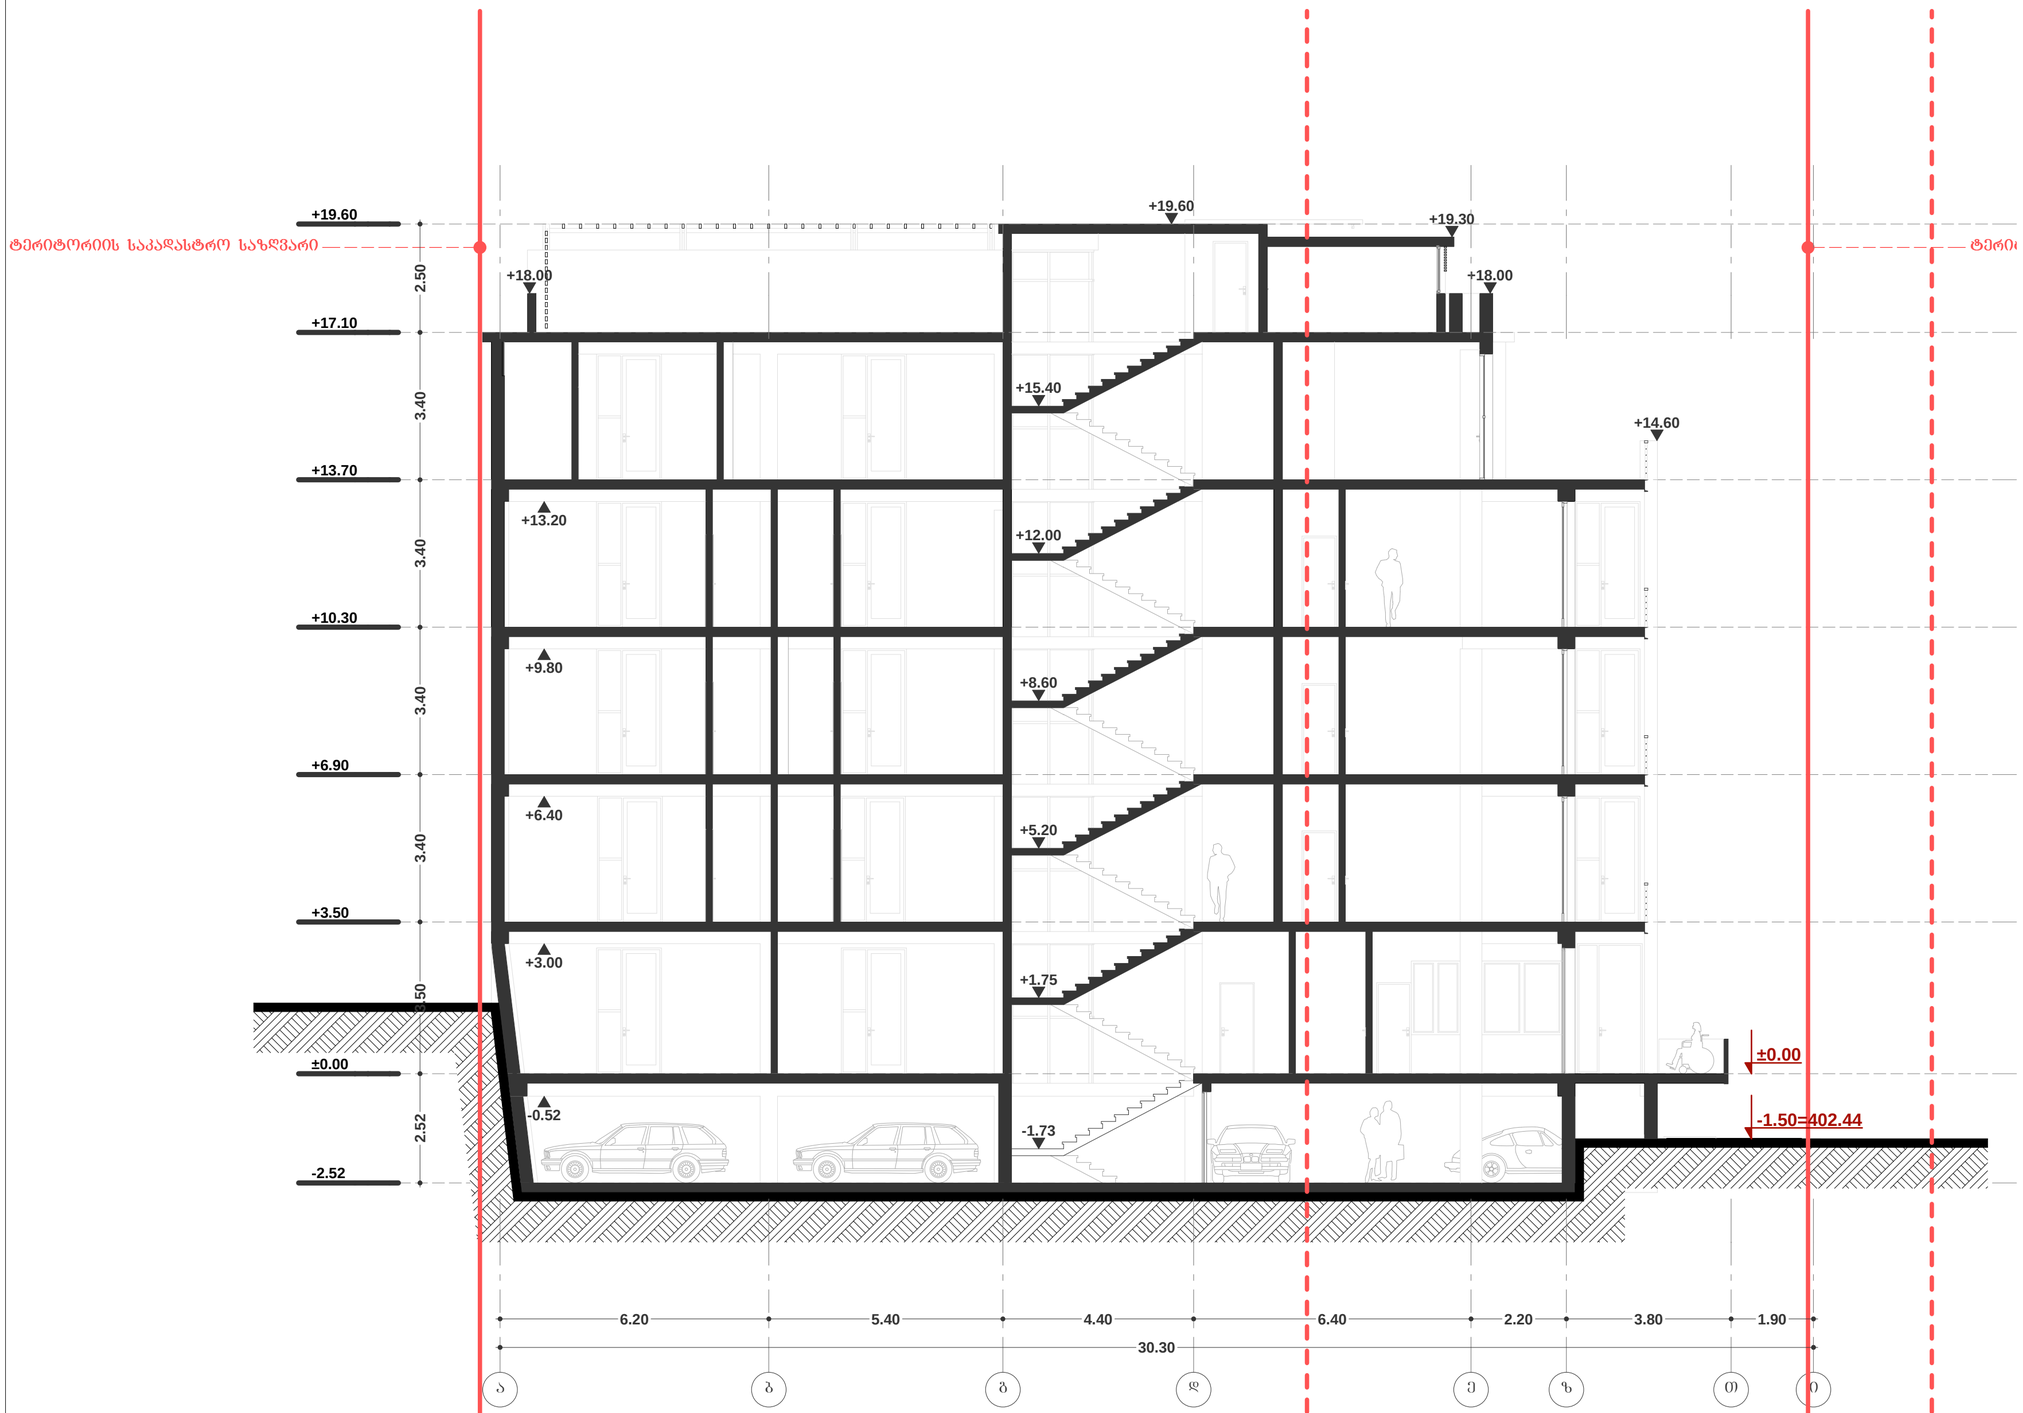


| | | | |
|---|---|---|---|
| თბილისი, ბროწეულის ქ.№6 | | | A2 |
| მრავალფუნქციური სასტუმრო-სასადილო სახლი | | | მასშტაბი: 1:100 |
| არქიტექტურული ნაწილი | | ფურცელი: | რაოდენობა |
| სტადია | მ.პ | ჭრილი 1-1 | |
| გიორგი თაბაგარი | | | დამკვეთი |
| შ.პ.ს. „არქიბექსი" | | | მესრულებელი |
| დირექტორი | მ. მელიქიძე | | |
| მთ. არქიტექტორი | ო. ბეღუნაშვილი | | |
| არქიტექტორი | თ. ცოფურაშვილი | | |
| დახაზა | თ. ცოფურაშვილი | | |

# ჭრილი 2-2
1:100

ტერიტორიის საკადასტრო საზღვარი

ტერიტორიის საკადასტრო საზღვარი

+19.60
+17.10
+13.70
+10.30
+6.90
+3.50
±0.00
-2.52

2.50
3.40
3.40
3.40
3.50
2.52

+19.30
+19.00
+18.00
+15.40
+14.60
+12.00
+8.60
+5.20
+1.75

1.70
3.75
6.70
6.70
6.70
7.00
32.55

1
2
3
4
5
6
7

| | | |
|---|---|---|
| თბილისი, ბრომლის ქ.№6 | | A2 |
| მრავალფუნქციური სცენოვარებელი სახლი | | მასშტაბი: 1:100 |
| არქიტექტურული ნაწილი | ფურცელი: | რაოდენობა |
| სტადია | მ.ჰ | ჭრილი 2-2 |
| მიმრგვი თანამგრავი | | დამკვეთი |
| მ.პ.ს. „არქიტექტი" | | მემარულებელი |
| დირექტორი | მ. მელიქიძე | |
| მთ. არქიტექტორი | რ. ბედენაშვილი | |
| არქიტექტორი | თ. ცოფურაშვილი | |
| დახაზა | თ. ცოფურაშვილი | |