01.19.16.002.102

01.19.16.002.103

01.19.16.002.025

01.19.16.002.073

5337.00 კვ.მ.

01.19.16.002.071

01.19.16.002.050

01.19.16.002.108

01.19.16.002.041

გზა

ფა 1. 1628.6 m²

2. 153.0 m²

d=150 წყალი

d=50 წყალი

d=76 წყალი

510.52 507.11 506.98 506.84 0.46 506.91 507.35 507.27 506.89 506.54 506.78 506.88 506.75 507.02 506.87 506.80 506.78 506.92 506.95 507.01 507.06 507.12 507.29 507.02 507.02 507.31 507.08 506.58 506.83 506.62 506.49 506.46 506.59 506.70 506.40 506.93 506.38 506.12 506.31 507.48 507.17 507.18 507.09 507.15 507.20 507.56 507.73 507.32 507.23 507.94 507.69 507.65 507.65 507.63 507.61 508.02 507.55 507.58 507.21 507.73 506.93 511.60 507.38 506.95 507.33 507.26 506.94 506.89 506.90 506.69 506.75 506.47 506.52 506.48 506.54 506.45 506.78 506.85 506.61 506.75 506.24 506.17 509.79

ექსპლიკაცია:

1. არსებული შენობა, არასაცხოვრებელი (საწარმოო) კ-I=1628.6 / 0.3 კ2=1628.6 / 0.3
2. საპროექტო შენობა, არასაცხოვრებელი (საწყობი) კ-I=153.0 / 0.03 კ2=153.0 / 0.03

ინდუსტრიული დანიშნულების ნაგებობა: დამხმარე საწყობი			დამკვეთი: შპს „ჯორჯიან ქარდბოარდი"			
პროექტის ავტორი:		ბექარ მაისურაძე	ფურცლის სახელწოდება: გენ-გეგმა			
შესრულა:		ბექარ მაისურაძე	ფურცლების რაოდენობა	ფურცლის №	ფურცლების ზომა	მასშტაბი:
თბილისი 2014 წ.	ტელ: (+995) 592 80 09 80 Email arc_beqa@mail.ru			ა-1	A3	1 : 500

საქართველო
ქ. თბილისის მერია
სსიპ თბილისის არქიტექტურის სამსახური

ქ. თბილისი,ისანი-სამგორის რაიონი, კახეთის გზატკეცილი №106

არსებული 5337კვ.მ. არასასოფლო-სამეურნეო დანიშნულების მიწის ნაკვეთის

გეგმა

საფუძველი: ქ. თბილისის მთავრობის №20-32-704. 10.112008 წლის დადგენილება

სამსახურის უფროსი /ბ. ბოგოლაშვილი/

სიტუაციური სქემა	მასშტაბი: 1:2000

ორხევი

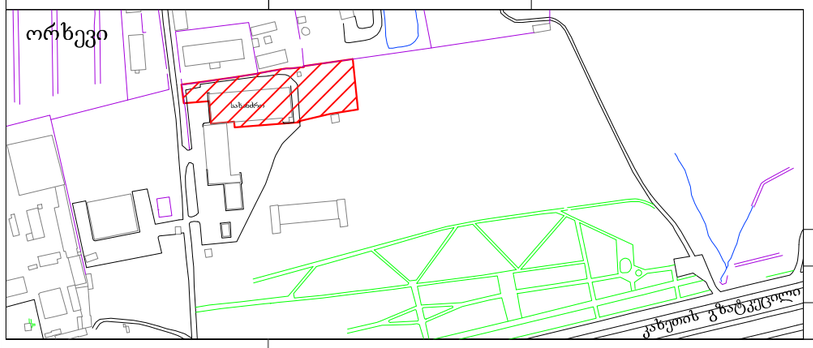

მიწის ნაკვეთის საზღვრების მომზადების და საინვესტიციო განყოფილება		
განყოფილების უფროსი		
მთავარი სპეციალისტი		

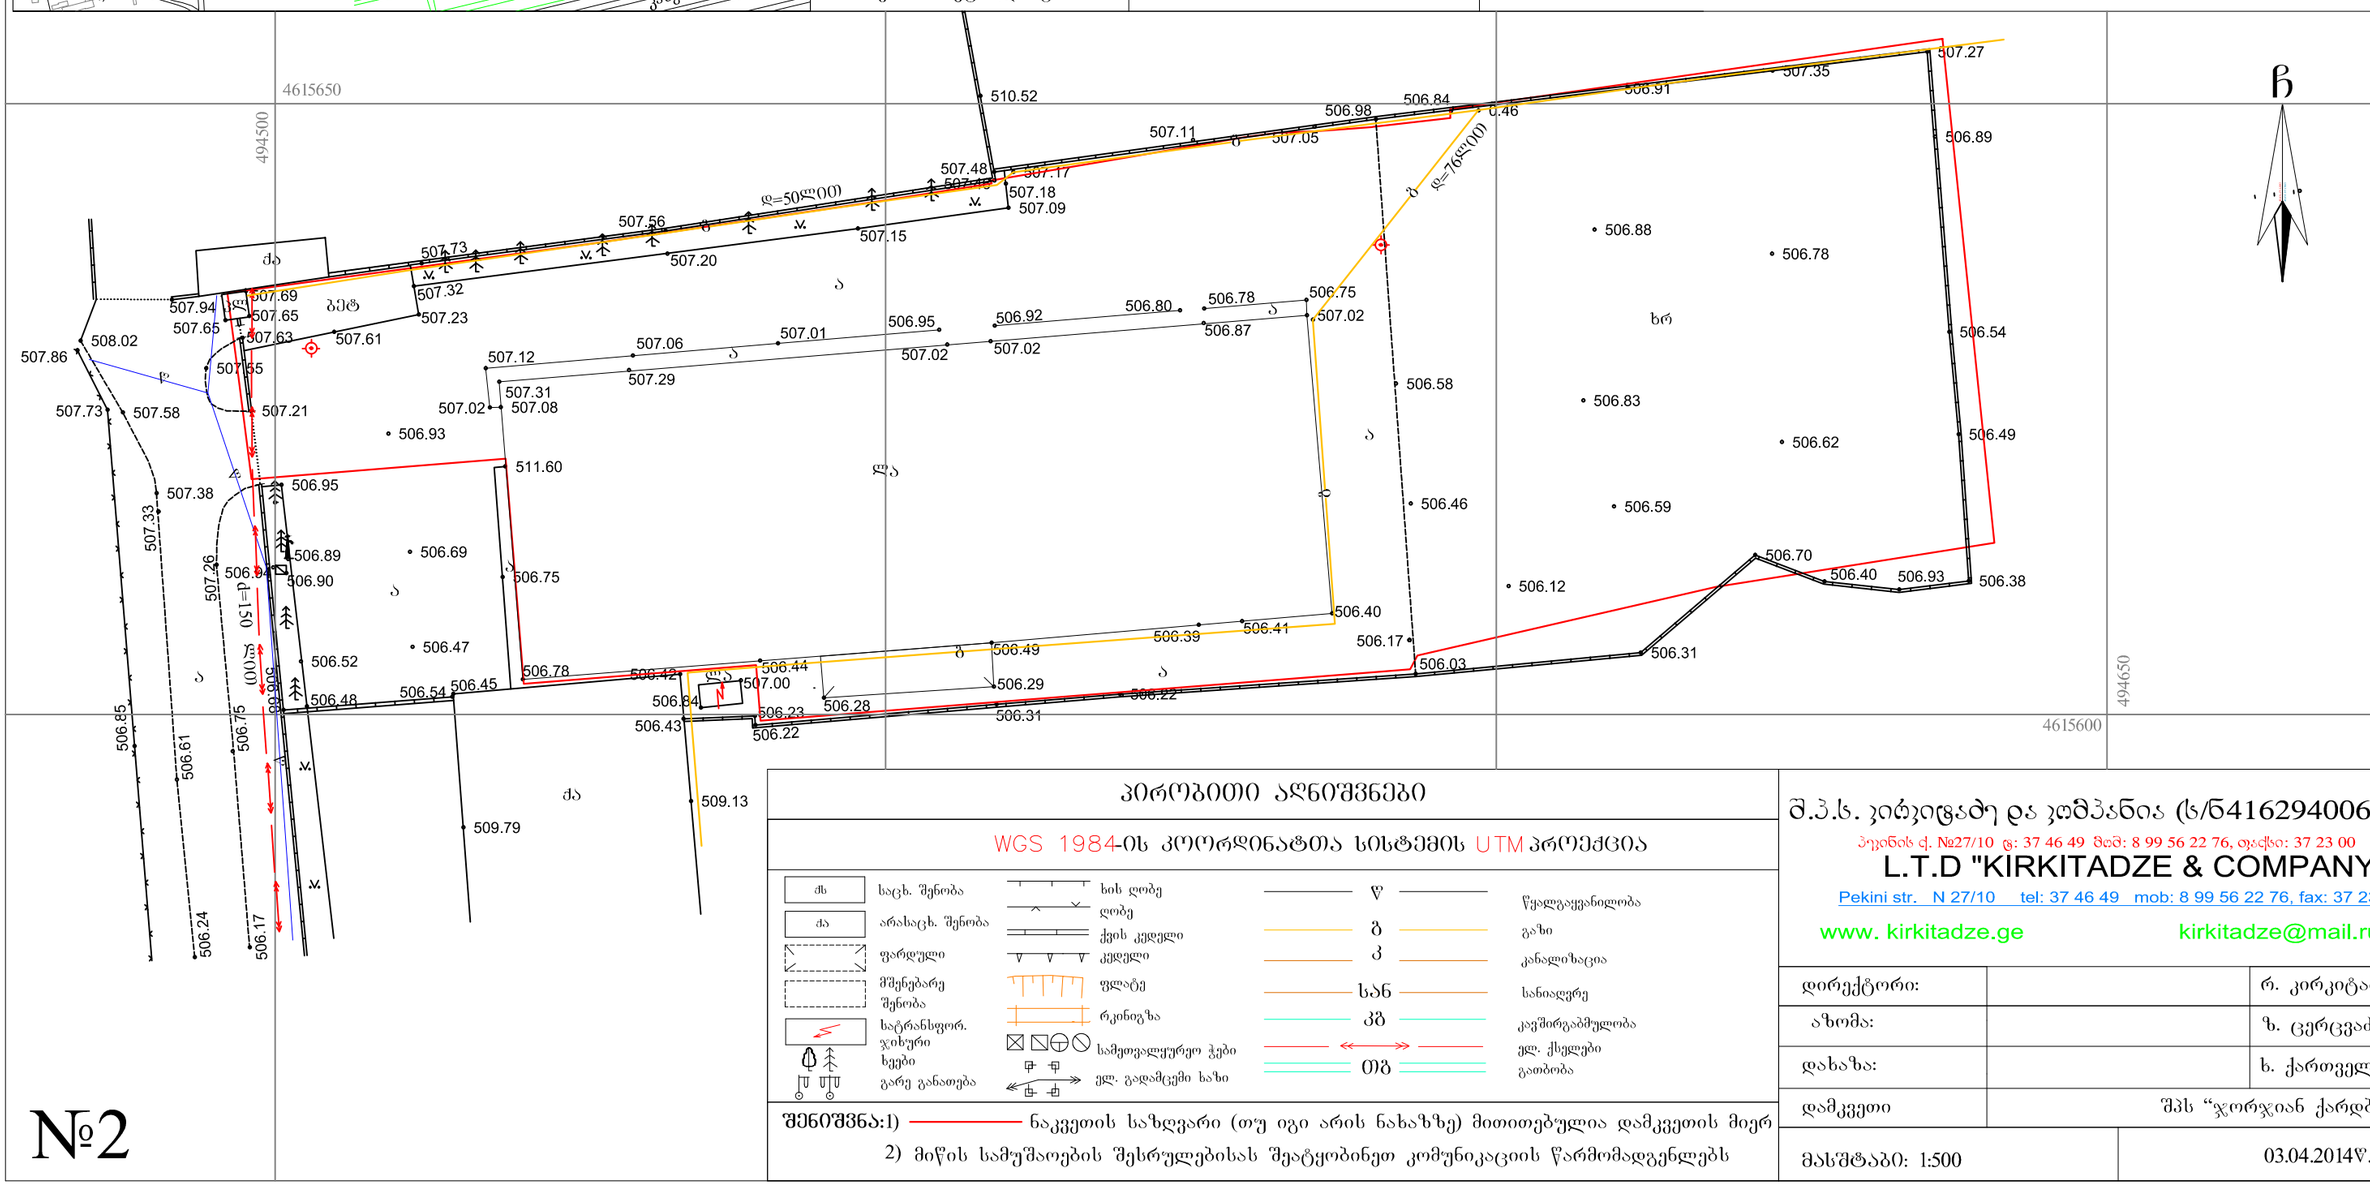

№2

პირობითი აღნიშვნები

WGS 1984-ის კოორდინატთა სისტემის UTM პროექცია

საცხ. შენობა	ხის ღობე	წ	წყალგაყვანილობა
არასაცხ. შენობა	ღობე	ბ	გაზი
ფარდული	ქვის კედელი	კ	კანალიზაცია
მშენებარე შენობა	კედელი	სან	სანიაღვრე
	ფლატე	კბ	კაუშირგაბმულობა
სატრანსფორ. ჯიხური	რკინიგზა		ელ. ქსელები
ხეები	სამეთვალყურეო ჭები	თბ	გათბობა
გარე განათება	ელ. გადამცემი ხაზი		

შენიშვნა:1) ნაკვეთის საზღვარი (თუ იგი არის ნახაზზე) მითითებულია დამკვეთის მიერ

2) მიწის სამუშაოების შესრულებისას შეატყობინეთ კომუნიკაციის წარმომადგენლებს

შ.პ.ს. კირკიტაძე და კომპანია (ს/ნ 4162940067)

პეკინის ქ. №27/10 ტ: 37 46 49 მობ: 8 99 56 22 76, ფაქსი: 37 23 00

L.T.D "KIRKITADZE & COMPANY"

Pekini str. N 27/10 tel: 37 46 49 mob: 8 99 56 22 76, fax: 37 23 00

www. kirkitadze.ge kirkitadze@mail.ru

დირექტორი:		რ. კირკიტაძე
აზომა:		ზ. ცერცვაძე
დახაზა:		ხ. ქართველიშვილი
დამკვეთი	შპს "ჯორჯიან ქარდბოარდი"	
მასშტაბი: 1:500		03.04.2014წ.