
I sar Tul is gegma

±0,00 niSnul ze

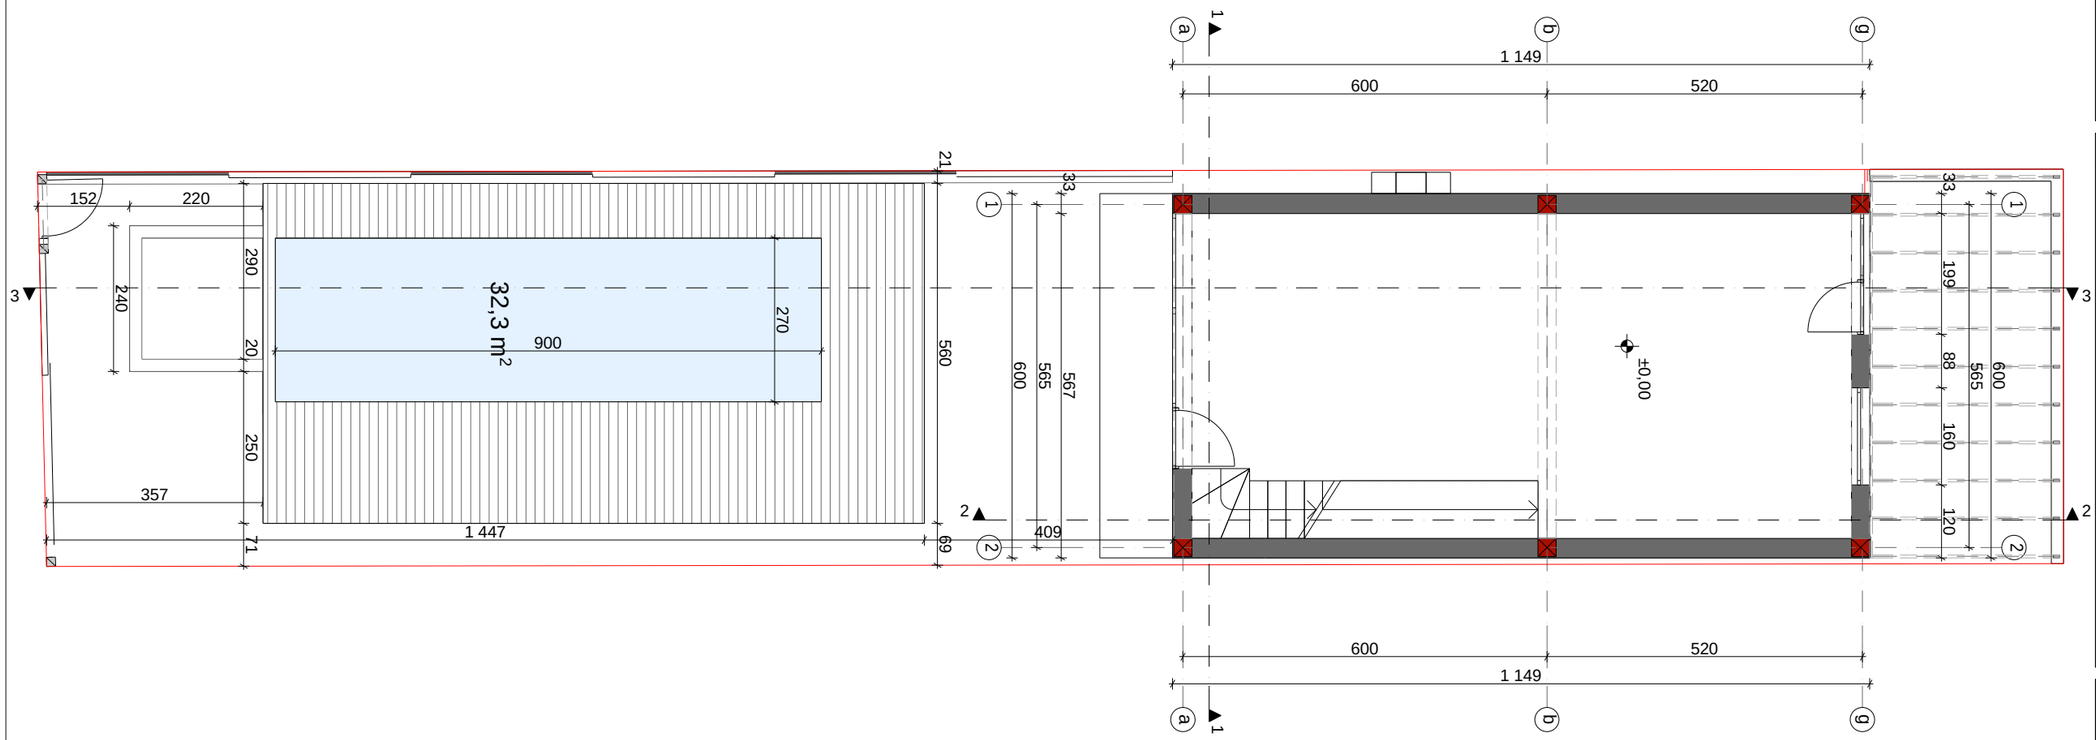

samSeneb l o farTi _ 69,1 m²

sacxovrebe l i farTi _ 58,2 m²

auzis farTi _ 32.3 m²

xe l Sekrul eba #

pirobiTi aRniSvnebi

eqsp l ikacia

GEOco
CONSTRUCTION COMPANY

Tanamdeboba	gvari	xe l mowera
direqtori	vniko l ava	
nT. arqiteqtori	s. begaSvi l i	
daamuSava	s. begaSvi l i	


damkveTi	l amzira koroSinaZe
misamarTi	q. Tbi l isi, diRmis sasw. sacdel i neurneoba 012/748
proeqtis saxel i	
individua l uri sacxovrebel i saxl i	

masStabi	naxazis dasaxel eba	
1:100		
stadia		

PDF создан с пробной версией pdfFactory Pro www.pdffactory.com

II sarTuli gegma

+2.25 niSnuli ze

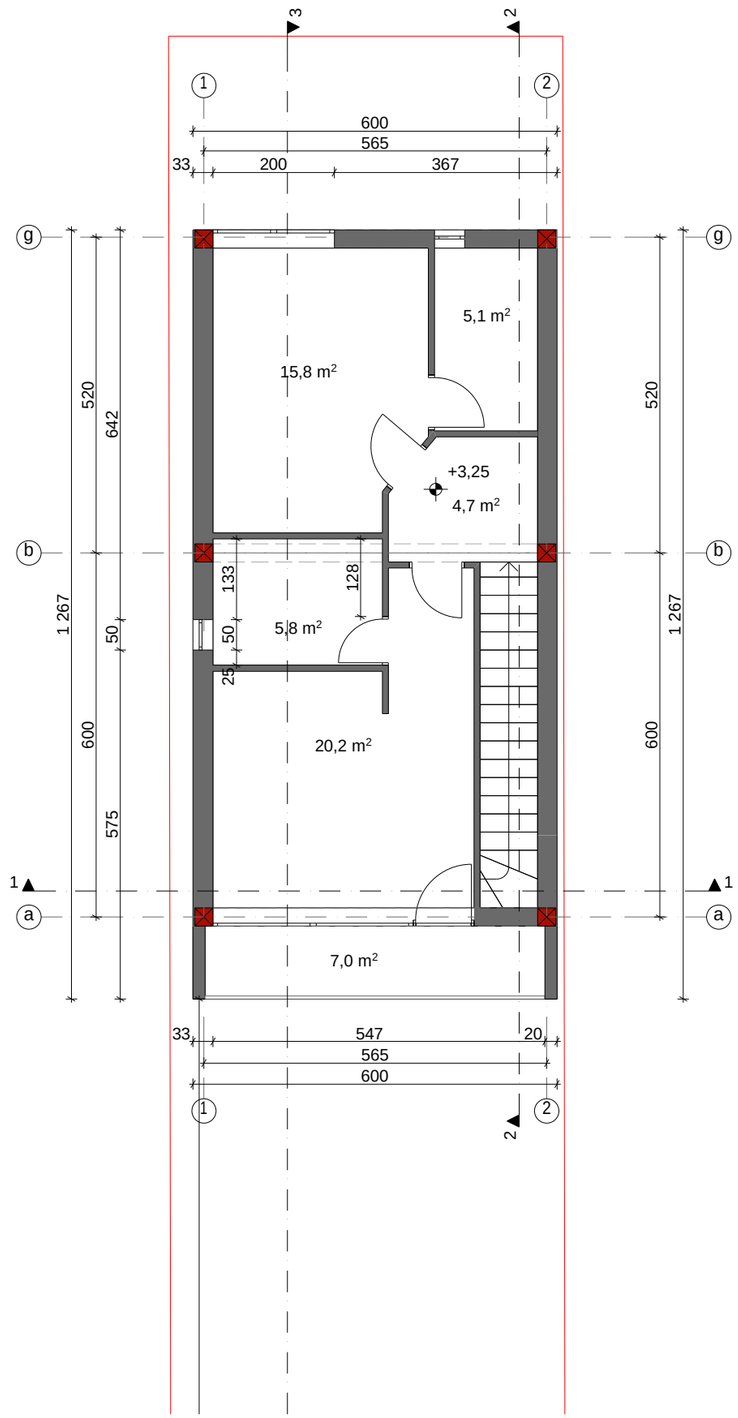

samSeneblo farTi _ 69,1 m²

sacxovrebeli farTi _ 51.6 m²

sazafxulo farTi _ 7.0 m²

xelSekruleba #

pirobiTi aRniSvnebi

eqsplikacia

GEOco
CONSTRUCTION COMPANY


Tanamdeboba	gvari	xelmowera
direqtori	vnikolava	
nT. arqiteqtori	s. begaSvili	
daamuSava	s. begaSvili	

damkveTi	ilanzira koroSinaZe
misamarTi	q. Tbilisi, diRmis sasw. sacdeli meurneoba 012/748
proeqtis saxeli	
individualuri sacxovrebeli saxli	

masStabi	naxazis dasaxleba	
1:100		
stadia		

PDF создан с пробной версией pdfFactory Pro www.pdffactory.com

gadaxurvis gegma

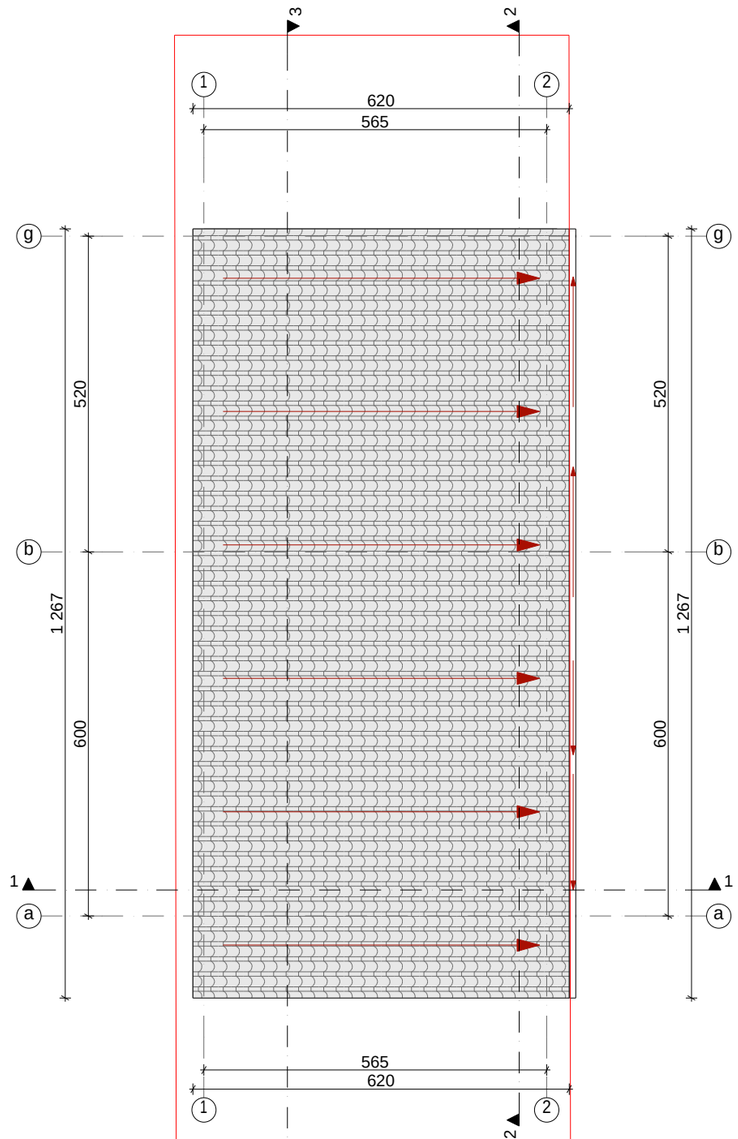

xel Sekruleba #

pirobiTi aRniSvnebi

eqsplikacia

GEOco
CONSTRUCTION COMPANY

Tanamdeboba	gvari	xelmowera
direqtori	v.nikolava	
nT. arqiteqtori	s. begaSvili	
daamuSava	s. begaSvili	

damkveTi	ianzira koroSinaZe
misamarTi	q. Tbilisi, diRmis sasw. sacdeli meurneoba 012/748
proeqtis saxeli	
individualuri sacxovrebeli saxli	

masStabi	naxazis dasaxeleba	
1:100		
stadia		

PDF создан с пробной версией pdfFactory Pro www.pdffactory.com