
fasadi 1-2 RerZebSi

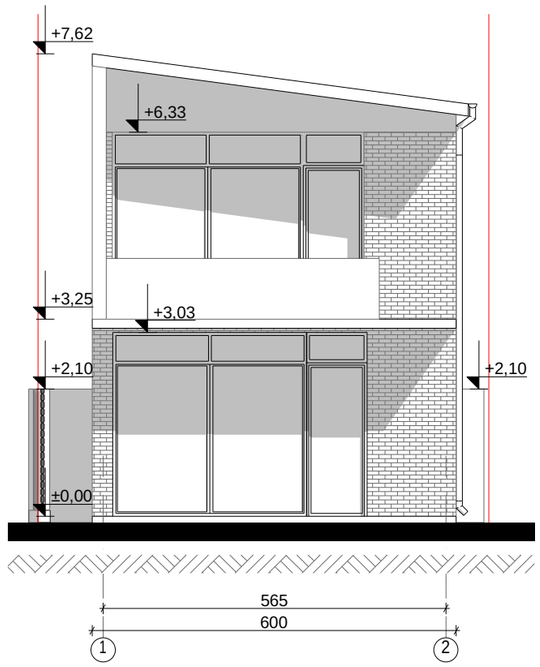

xel Sekruleba #

pirobiTi aRniSvnebi

eqsplikacia

GEOco
CONSTRUCTION COMPANY


Tanamdeboba	gvari	xelmowera
direqtori	v.nikolava	
nT. arqiteqtori	s. begaSvili	
daamuSava	s. begaSvili	

damkveTi	lamzira koroSinaZe
misamarTi	q. Tbilisi, diRmis sasw. sacdeli neurneoba
proeqtis saxeli	
individualuri sacxovrebeli saxli	

masStabi	naxazis dasaxeleba	
1:100		
stadia		

PDF создан с пробной версией pdfFactory Pro www.pdffactory.com

fasadi 2-1 RerZebSi

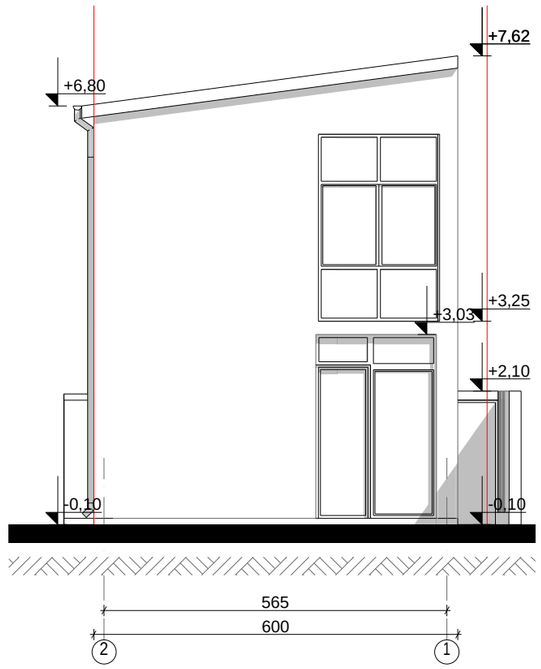

xelSekruleba #

pirobiTi aRniSvnebi

eqsplikacia

GEOco
CONSTRUCTION COMPANY


Tanamdeboba	gvari	xelmowera
direqtori	vnikolava	
nT. arqiteqtori	s. begaSvili	
daamuSava	s. begaSvili	

damkveTi	lanzira koroSinaZe
misamarTi	q. Tbilisi, diRmis sasw. sacdeli neurneoba
proeqtis saxeli	
individualuri sacxovrebeli saxli	

masStabi	naxazis dasaxeleba	
1:100		
stadia		

PDF создан с пробной версией pdfFactory Pro www.pdffactory.com

fasadi a-g RerZebSi

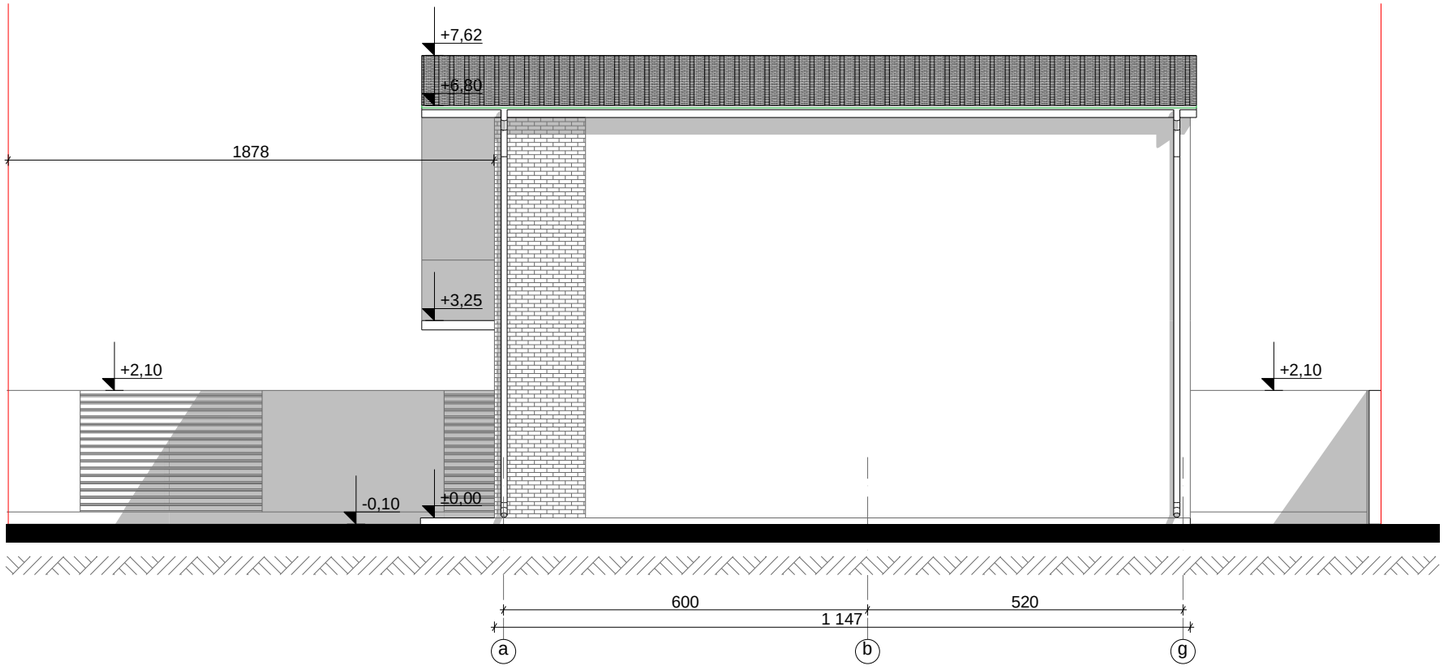

xel Sekruleba #

pirobiTi aRniSvnebi

eqspl ikacia

GEOco
CONSTRUCTION COMPANY


Tanamdeboba	gvari	xel moWera
direqtori	vniko lava	
nT. arqiteqtori	s. begaSvi li	
daamuSava	s. begaSvi li	

damkveTi	l amzira koroSinaZe
misamarTi	q. Tbi lisi, diRmis sasw. sacdel i meurneoba
proeqtis saxel i	
individual uri sacxovrebel i saxl i	

masStabi	naxazis dasaxeleba	
1:100		
stadia		

PDF создан с пробной версией pdfFactory Pro www.pdffactory.com

fasadi g-a RerZebSi

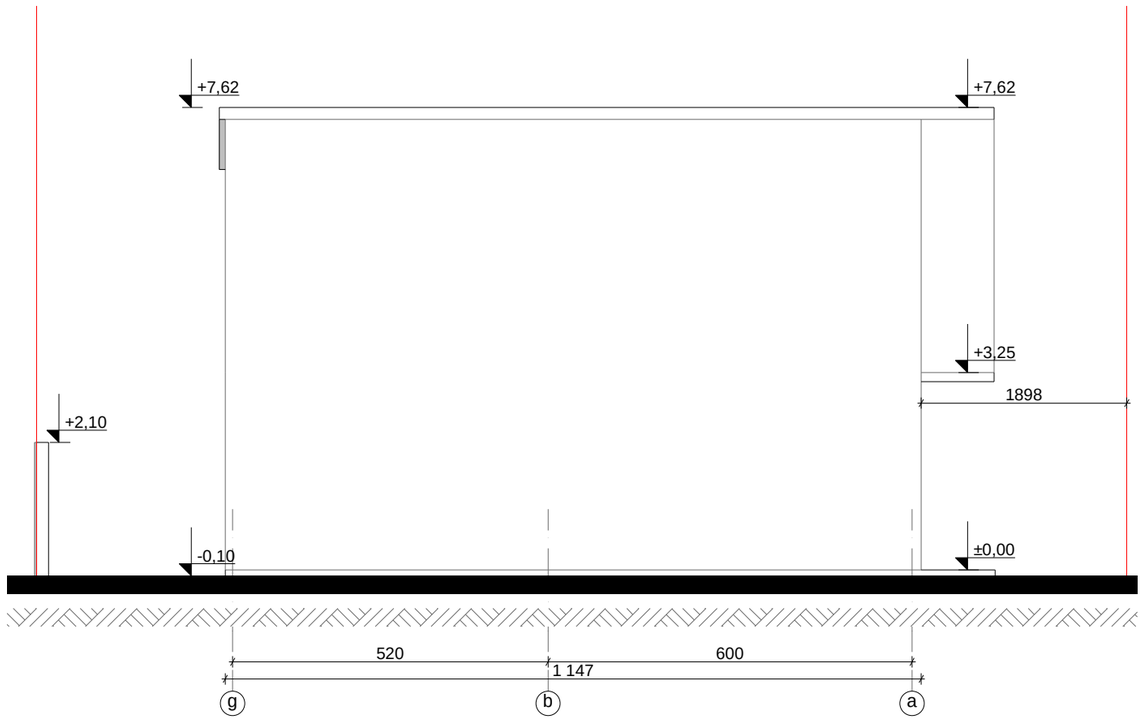

xel Sekruleba #

pirobiTi aRniSvnebi

eqsplikacia

GEOco
CONSTRUCTION COMPANY

Tanamdeboba	gvari	xelmowera
direqtori	vnikolava	
nT. arqiteqtori	s. begaSvili	
daamuSava	s. begaSvili	

damkveTi	lamzirakoroSinaZe
misamarTi	q. Tbilisi, diRmis sasw. sacdeli neurneoba
proeqtis saxeli	
individualuri sacxovrebeli saxli	

masStabi	naxazis dasaxeleba	
1:100		
stadia		

PDF создан с пробной версией pdfFactory Pro www.pdffactory.com