სართულის გეგმა 0.00 ნიშნულზე /საპროექტო/

მ. 1 : 200

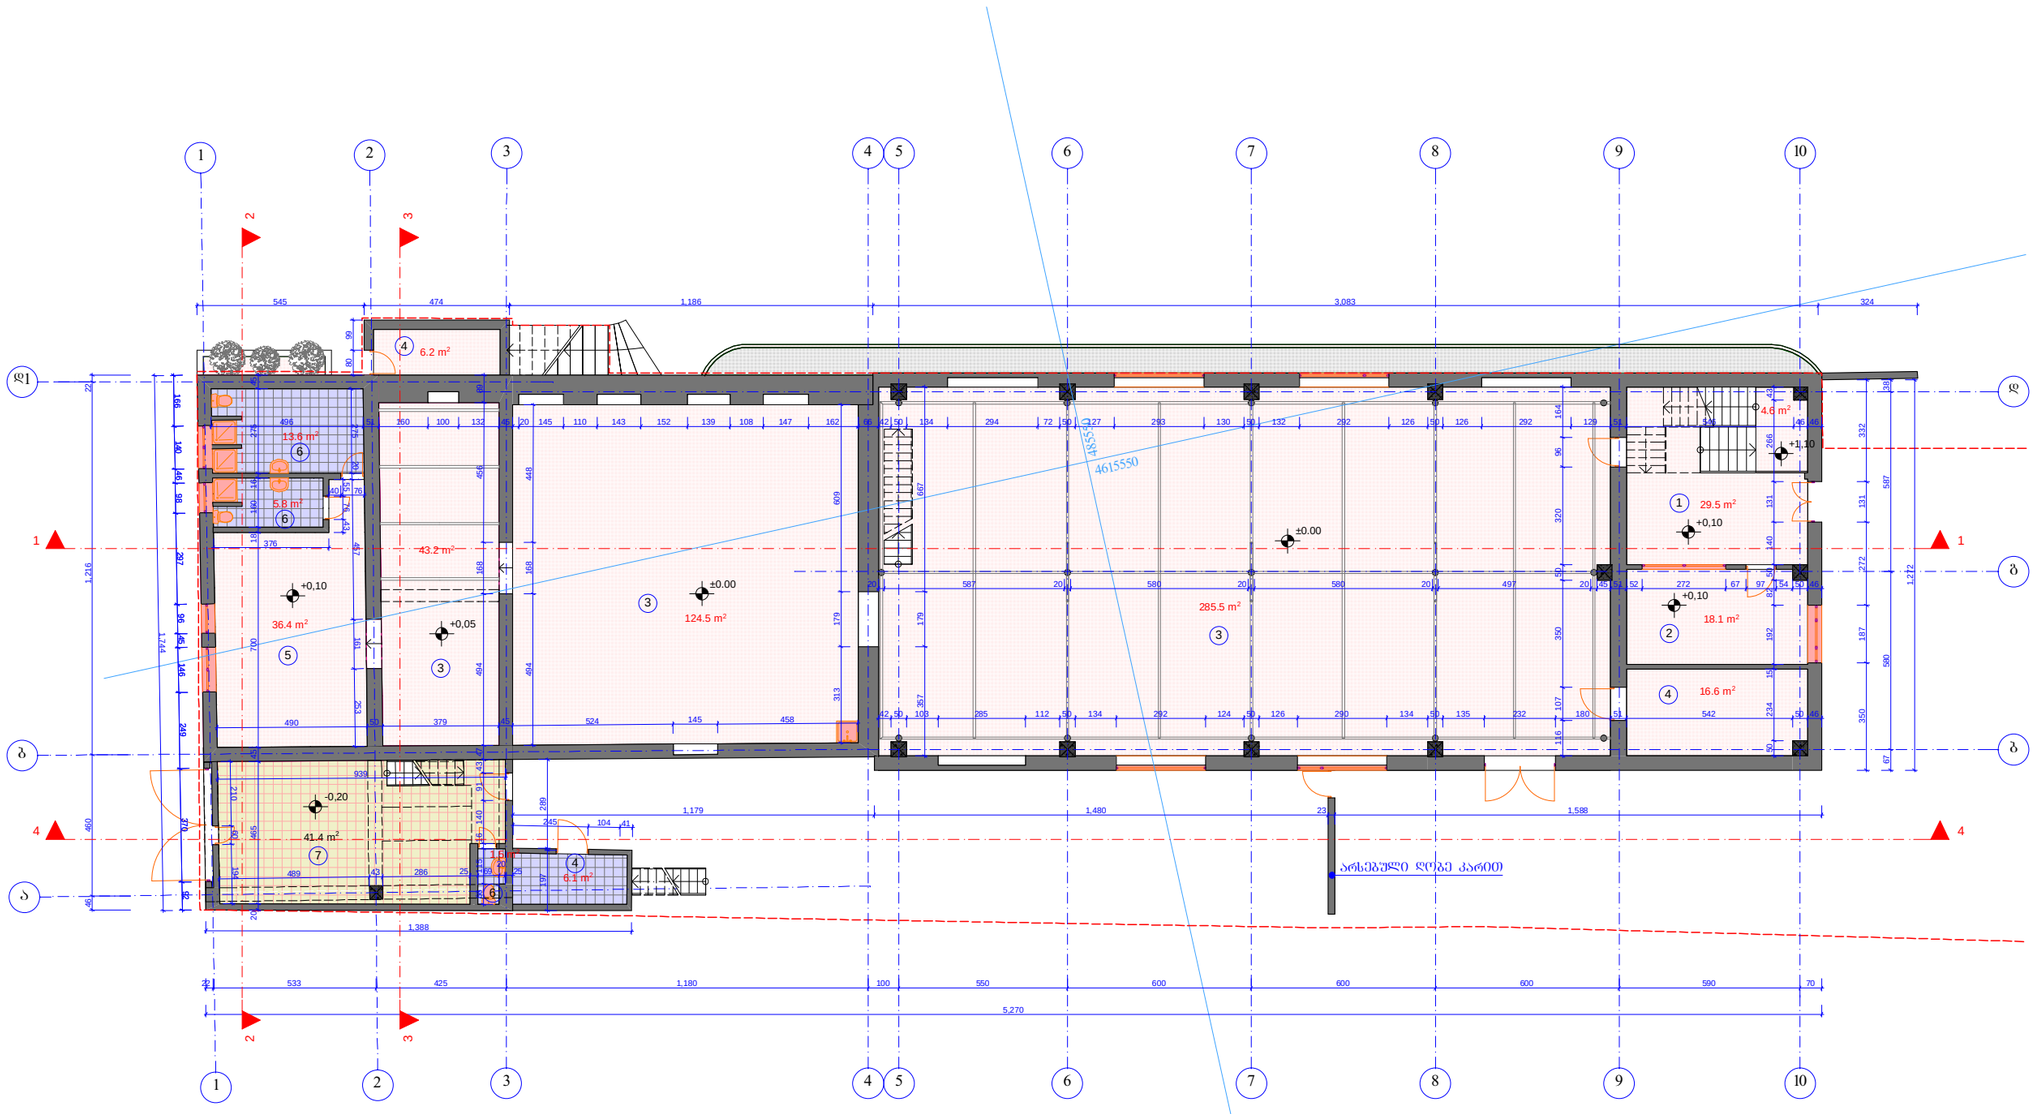

ფორმატი PAPER SIZE		პროექტის № PROJECT #
A - 3		

პირობითი ნიშნები

- ნითელი ხაზი
- ჭრილის ხაზი
- ±0.00 არქიტექტურული ნიშნული
- პორექტირებული ადგილი
- 3 ექსპლიკაციის ნომერი

ექსპლიკაცია EXPLICATION

1. ჰოლი
2. დაცვის ოთახი
3. სანარმოო ოთახი
4. დამხმარე სათავსო
5. გასახდელი
6. სანკვანძი
7. სამზარეულო-სასადილო

ტექნიკური მონაცემები

განაშენიანების ინტენსივობა

724.3 m²

დამკვეთი CLIENT	შ.პ.ს. „ფორმა"	
პროექტი PROJECT	არსებული შენობის რეკონსტრუქცია დაშენება	
მისამართი ADDRESS	ხახანაშვილის ქ. №37	
თანამდებობა	გვარი	ხელმოწერა
პრ. აბტორი	ა. მიქუჯაძე	
	ი. სუხაშვილი	
შეასრულა	ი. სუხაშვილი	

ფიზიკური პირი ა. მიქუჯაძე
ს/კ № 01019012603

არქიტექტურული ნაწილი

მასშტაბი SCALE	თარიღი DATE OF ISSUE 2014
1:200	ნახაზი DRVG. **გეგმა 0.00 ნიშნულზე /საპროექტო/**
სტადია STAGE პროექტი	ფურც. PAGES ა - / სულ ALL ა -

სართულის გეგმა 3.95 ნიშნულზე /საპროექტო/

მ. 1 : 200

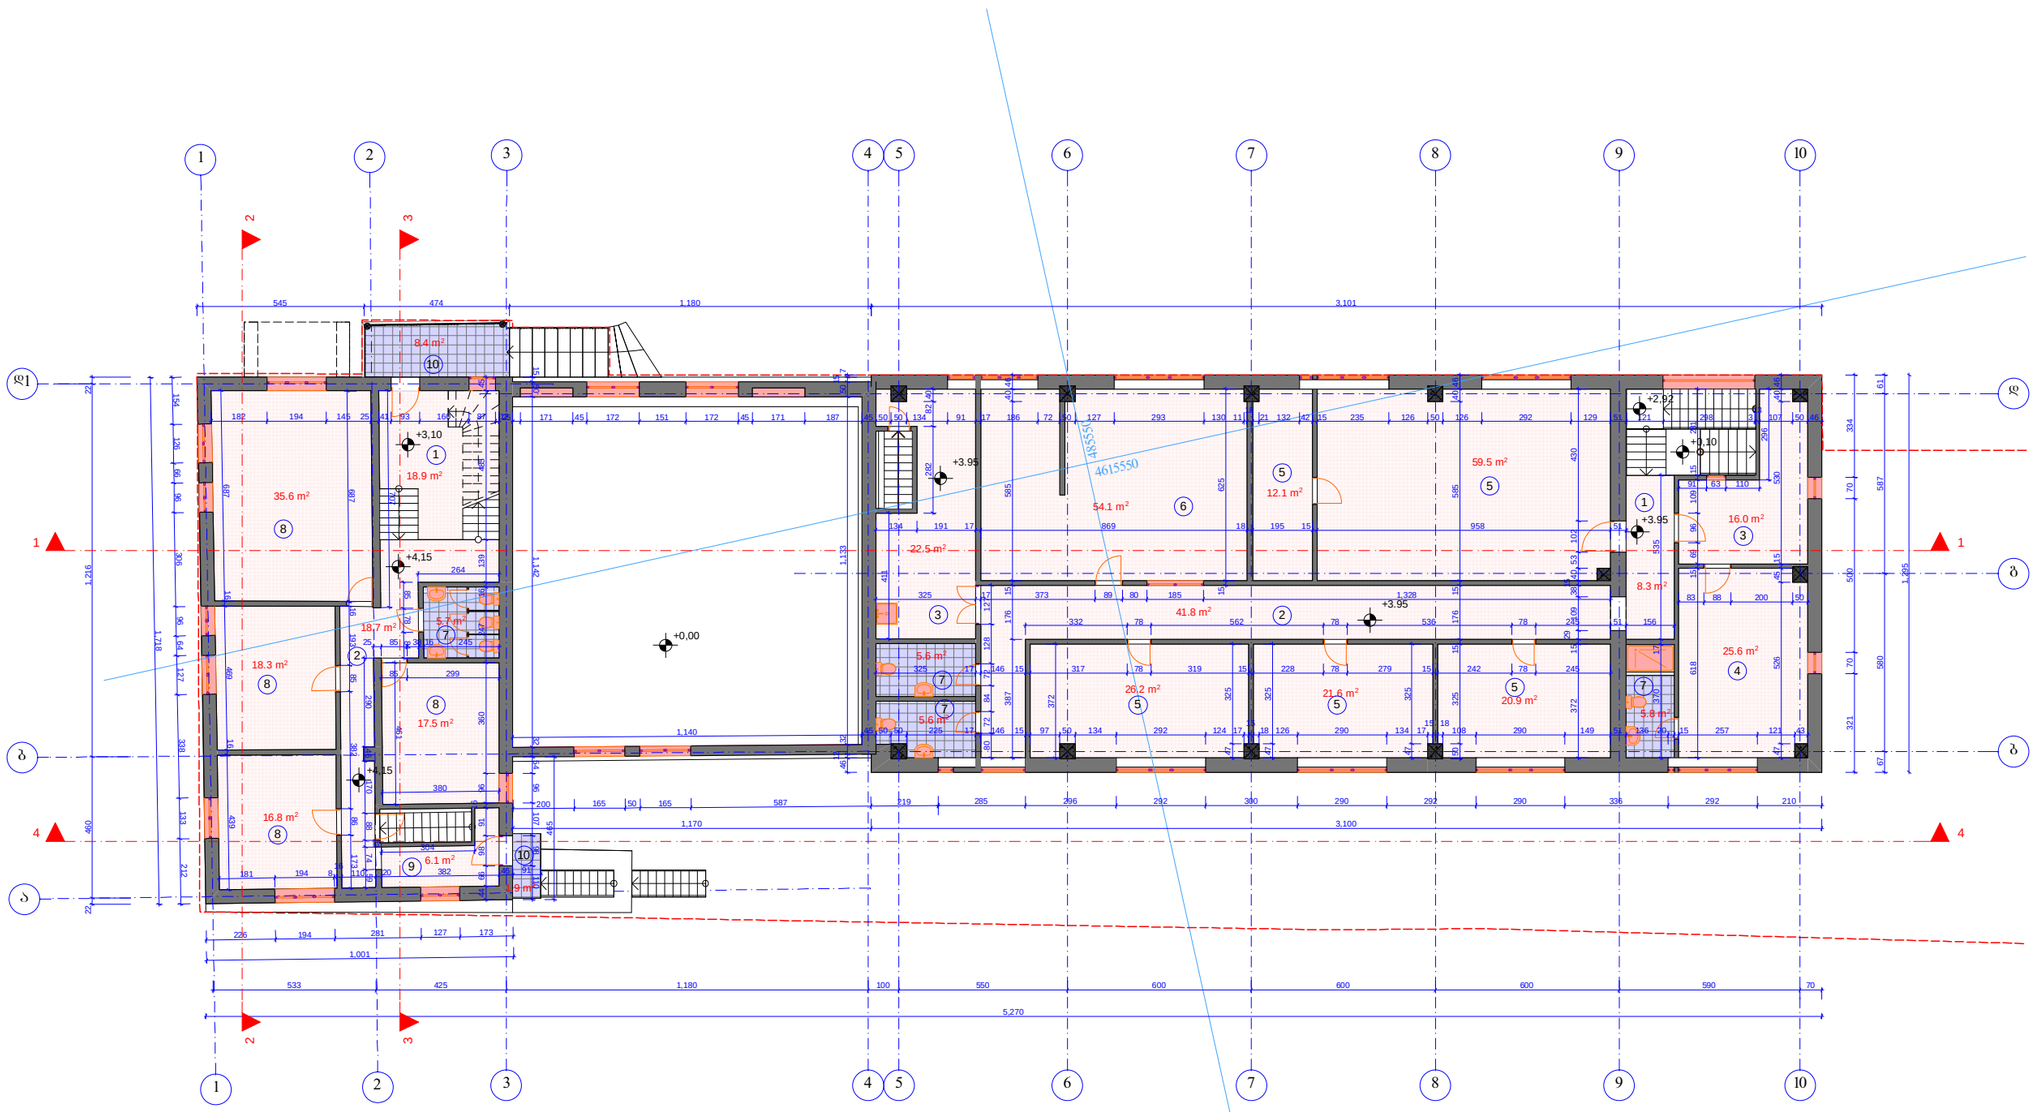

პირობითი ნიშნები

- ნითელი ხაზი
- ჭრილის ხაზი
- +3.95 არქიტექტურული ნიშნული
- პორექტირებული ადგილი
- 3 ექსპლიკაციის ნომერი

ექსპლიკაცია EXPLICATION

1. ჰოლი
2. პორიდორი-გამანაწილებელი
3. მისაღები ოთახი
4. აბაზანები
5. სამეცადო ოთახი
6. სამზარეულო-სასადილო
7. სანკვანძი
8. საძალსო ოთახი
9. გასახდელი
10. ჯიხის ბაქანი

ტექნიკური მონაცემები

განაშენიანების ინტენსივობა

717.9 m²

დამკვეთი CLIENT	შ.პ.ს. „ფორმა"	
პროექტი PROJECT	პრესპეული შენობის რეკონსტრუქცია დამუნება	
მისამართი ADDRESS	ხახანაშვილის ქ. №37	
თანამდებობა	გვარი	ხელმოწერა
პრ. აბტორი	ა. მიქუჯაძე	
	ი. სუპაშვილი	
შეასრულა	ი. სუპაშვილი	

ფიზიკური პირი ა. მიქუჯაძე
პ/ნ № 01019012603

არქიტექტურული ნაწილი

მასშტაბი SCALE	თარიღი DATE OF ISSUE	2014
1:200	ნახაზი	DRVG.
	გეგმა 3.95 ნიშნულზე /საპროექტო/	
სტადია STAGE	ფურც. PAGES	სულ ALL
პროექტი	ა -	ა -

პროექტის №
PROJECT #

ფორმატი
PAPER SIZE
A - 3

სართულის გეგმა 7.55 ნიშნულზე /საპროექტო/

მ. 1 : 200

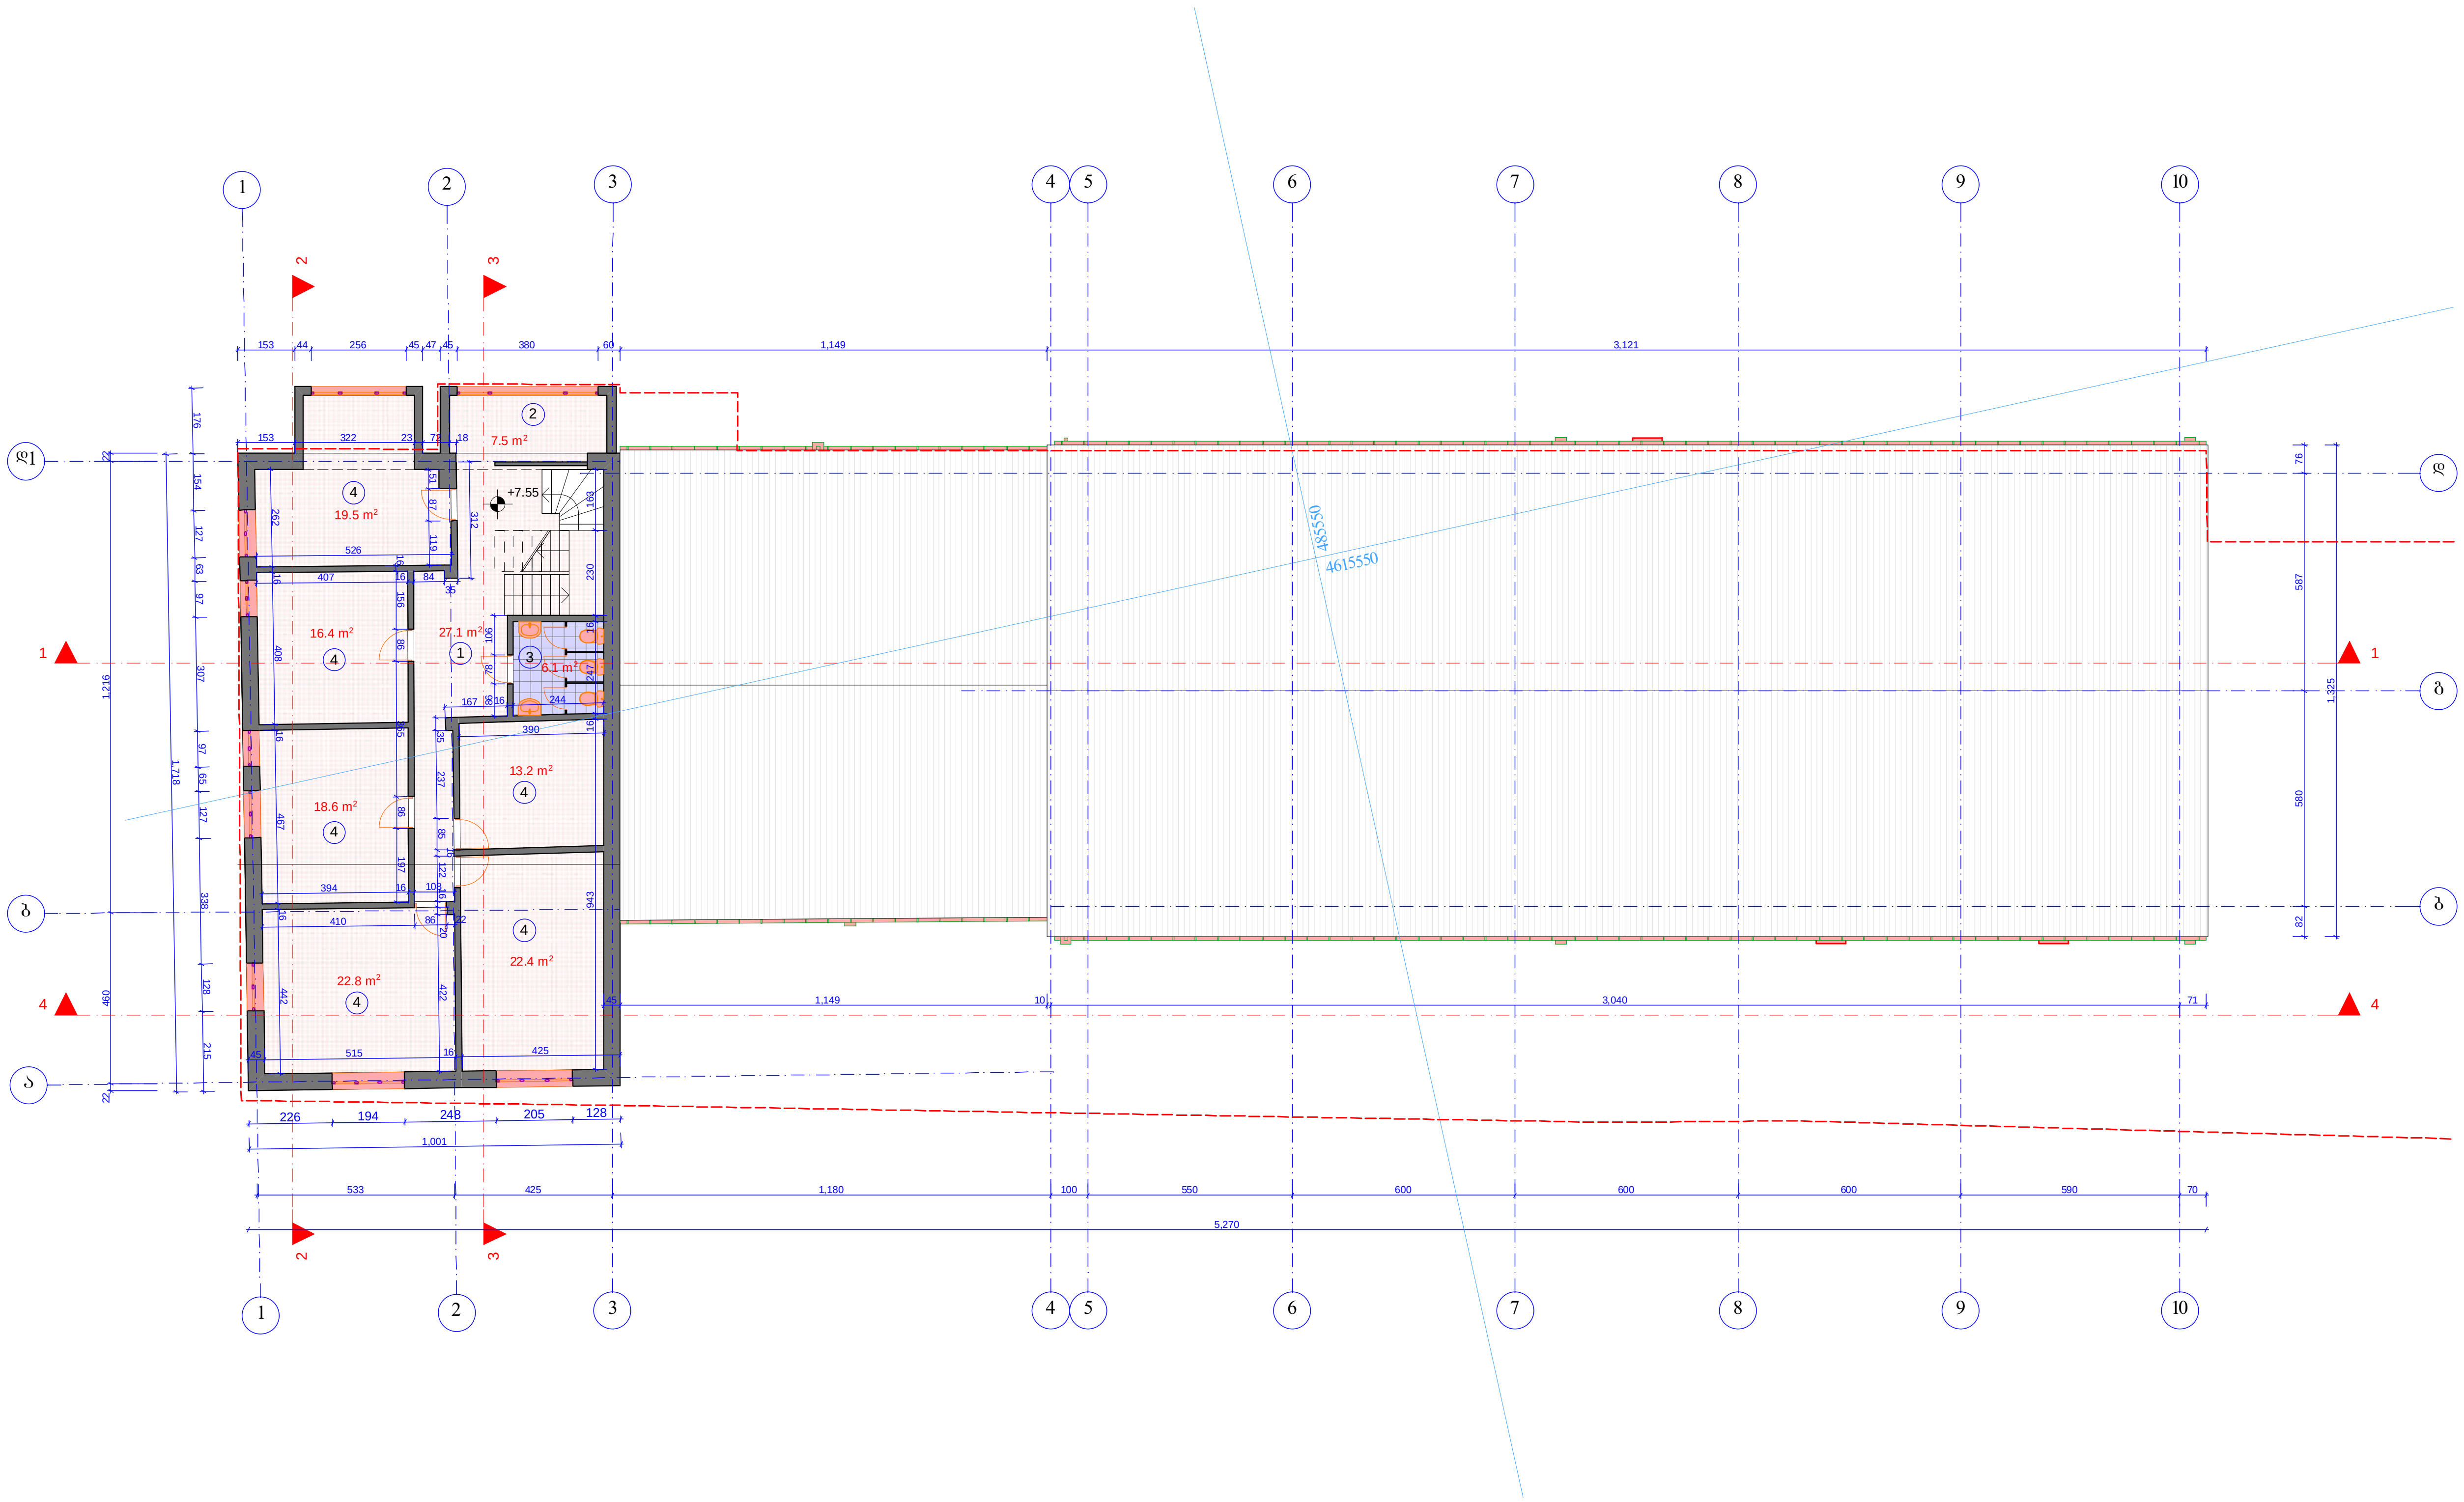

ფორმატი PAPER SIZE		პროექტის № PROJECT #
A - 3		

პირობითი ნიშნები

- წითელი ხაზი
- ჭრილის ხაზი
- +7.55 არქიტექტურული ნიშნული
- კორექტირებული ადგილი
- 3 ექსპლიკაციის ნომერი

ექსპლიკაცია EXPLICATION

1. ჰოლი
2. გასახდელი
3. სანკვანძი
4. საკლასო ოთახი

ტექნიკური მონაცემები

განაშენიანების ინტენსივობა

188.4 m^2

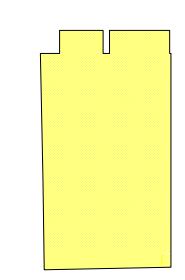

დამკვეთი CLIENT	შ.პ.ს. „ფორმა"	
პროექტი PROJECT	არსებული შენობის რეკონსტრუქცია დაშენება	
მისამართი ADDRESS	ხახანაშვილის ქ. №37	
თანამდებობა	გვარი	ხელმოწერა
პრ. ავტორი	ა. მიქუჩაძე	
	ი. სუჯაშვილი	
შეასრულა	ი. სუჯაშვილი	

ფიზიკური პირი ა. მიქუჩაძე
ს/კ № 01019012603

არქიტექტურული ნაწილი

მასშტაბი SCALE	თარიღი DATE OF ISSUE 2014	
1:200	ნახაზი DRVG. გეგმა 7.55 ნიშნულზე /საპროექტო/	
სტადია STAGE	ფურც. PAGES	სულ ALL
პროექტი	ა -	ა -

სართულის გეგმა 10.75 ნიშნულზე /საპროექტო/

მ. 1 : 200

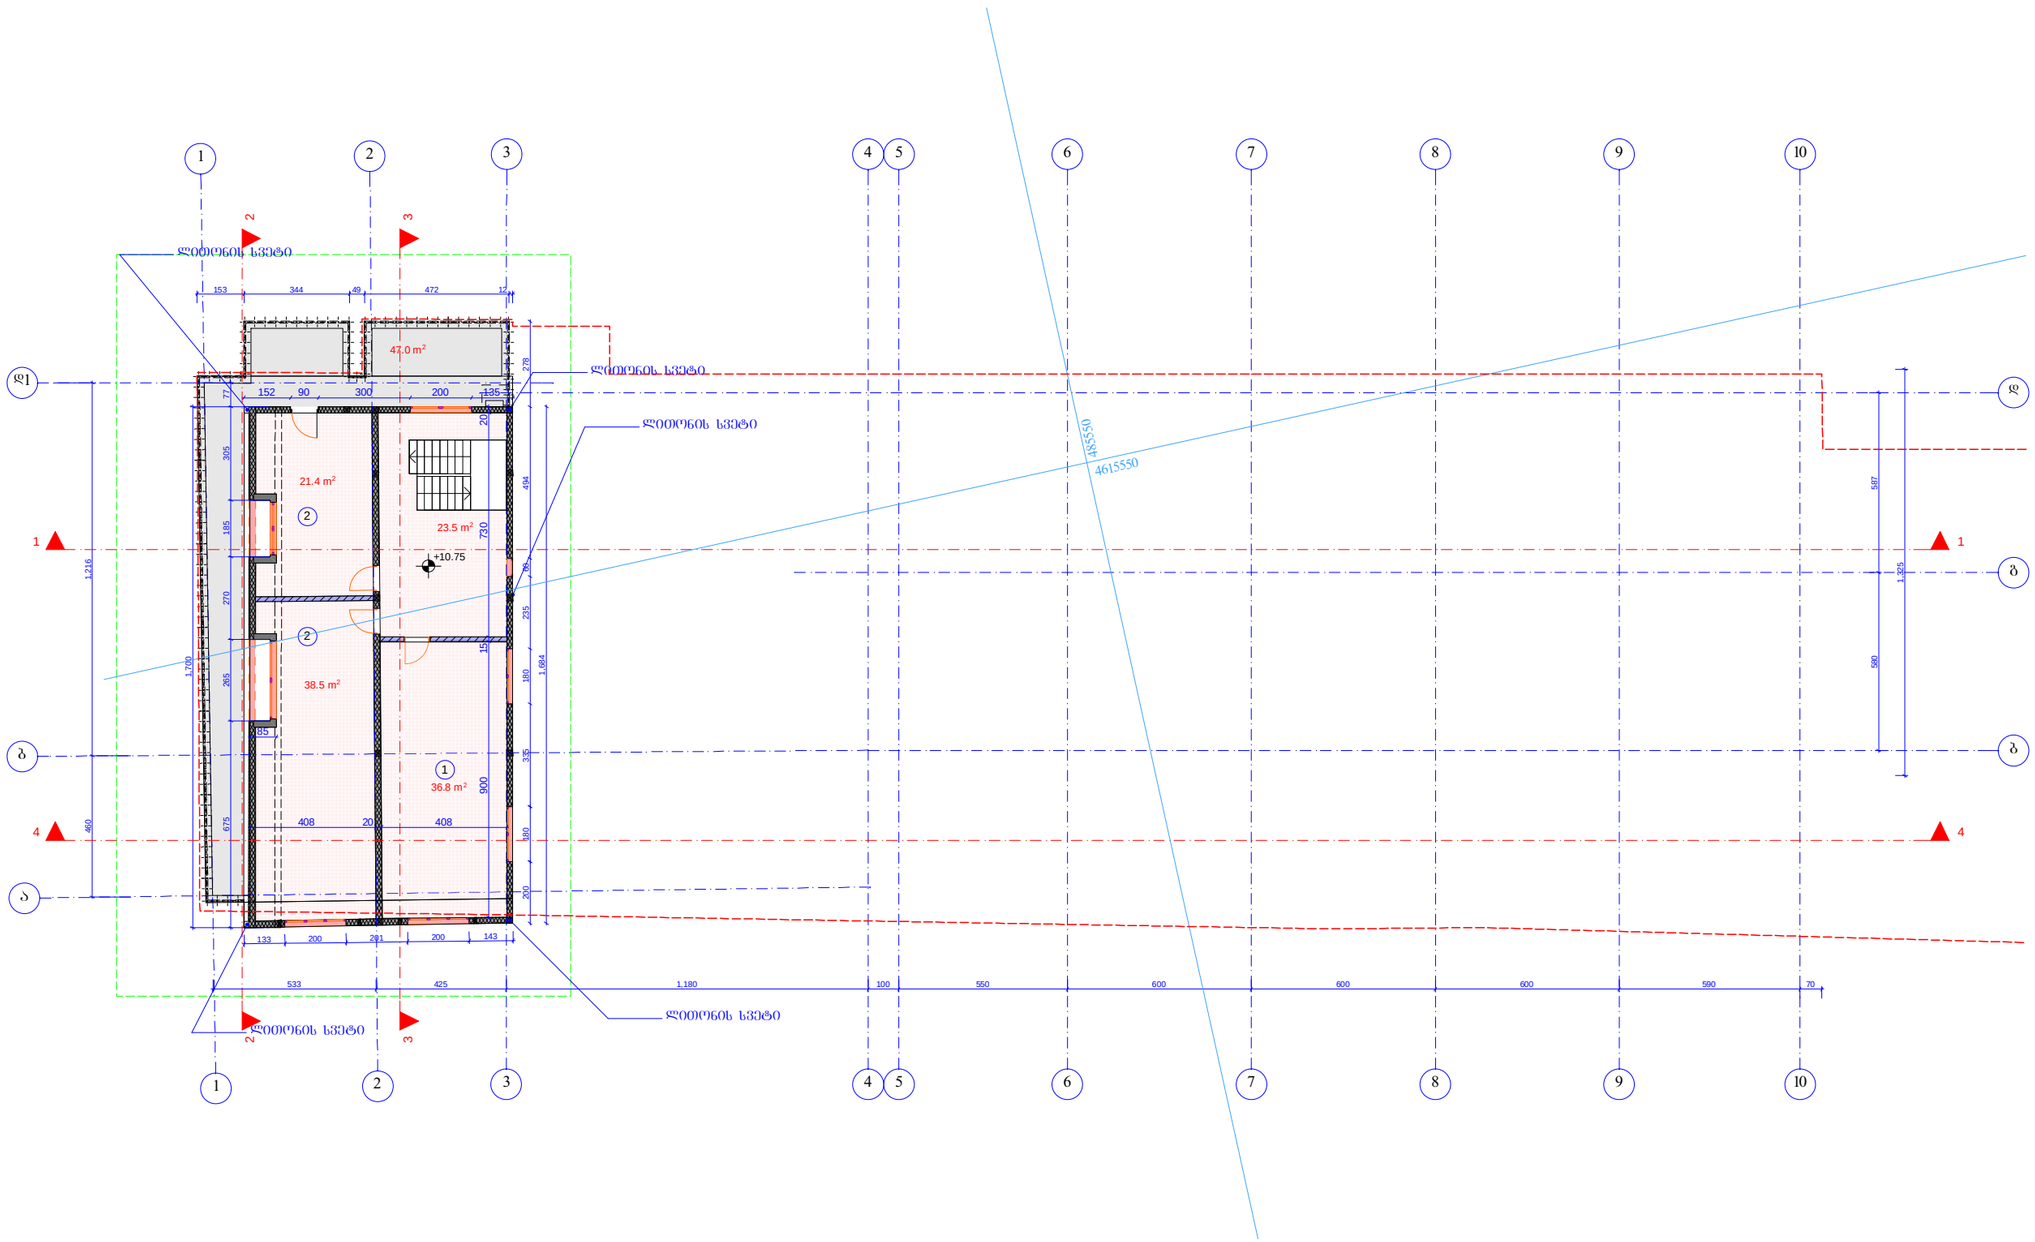

ფორმატი PAPER SIZE		პროექტის № PROJECT #
A - 3		

პირობითი ნიშნები

- ნითელი ხაზი
- ჭრილის ხაზი
- +10.75 არქიტექტურული ნიშნული
- პორექტირებული ადგილი
- 3 ექსპლიკაციის ნომერი
- მკაცრად ჰერლიტის ბლოკის ტიხარი
- თაბაშირ-მუყაოს ტიხარი

ექსპლიკაცია EXPLICATION

1. დარბაზი
2. საველოსო ოთახი

ტექნიკური მონაცემები

განაშენიანების ინტენსივობა

148.3 m²

დამკვეთი CLIENT	შ.პ.ს. „ფორმა"	
პროექტი PROJECT	არსებული შენობის რეკონსტრუქცია დაშენება	
მისამართი ADDRESS	ხახანაშვილის ქ. №37	
თანამდებობა	გვარი	ხელმოწერა
არ. პატრონი	ა. მიქუჯაძე	
	ი. სუსუაშვილი	
შემსრულა	ი. სუსუაშვილი	

ფიზიკური პირი ა. მიქუჯაძე
ს/კ № 01019012603

არქიტექტურული ნაწილი

მასშტაბი SCALE	თარიღი DATE OF ISSUE 2014
1:200	ნახაზი DRVG. გეგმა 10.75 ნიშნულზე /საპროექტო/
სტადია STAGE პროექტი	ფურც. PAGES ა -
	სულ ALL ა -

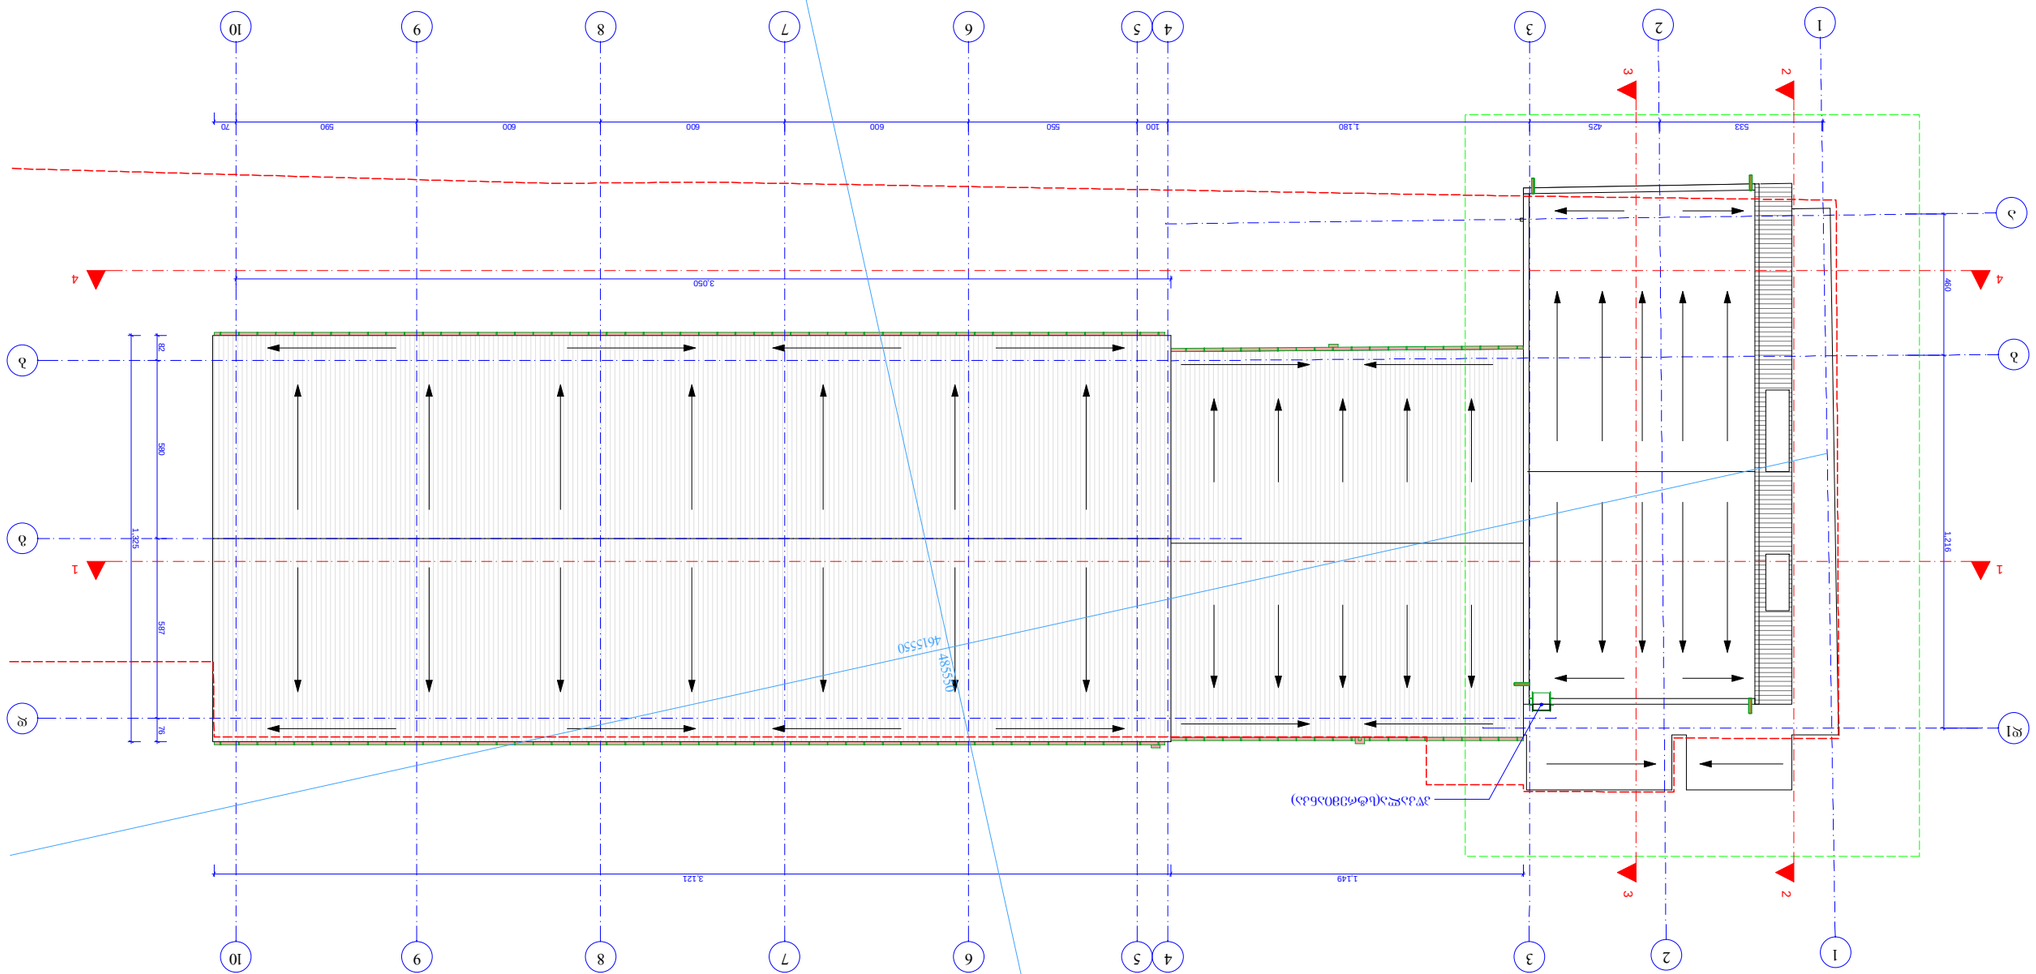

ВИД ФАСАДА ОСЬ 1-10 /ВИД СО СТОРОНЫ ДВОРА/

8. 1 : 200

ЗДАНИЕ	
ВНОВЬ ПРОЕКТИРУЕМЫЕ ОБЪЕКТЫ	
ОБЪЕКТЫ КАПИТАЛЬНОГО СТРОИТЕЛЬСТВА, ПОДЛЕЖАЩИЕ СНОСУ	
EXPLICATION	ПОЯСНИТЕЛЬНАЯ

CLIENT	ЗАКАЗЧИК
PROJECT	ОБЪЕКТ
ADDRESS	АДРЕС
ДОКУМЕНТАЦИЯ	
ГИП	
АВТОР	
ГАП	
ГИП	
ДОКУМЕНТАЦИЯ	
ЗАКАЗЧИК	
ОБЪЕКТ	
АДРЕС	

ЗАКАЗЧИК	
ОБЪЕКТ	
ДОКУМЕНТАЦИЯ	
ГИП	
ГАП	
АВТОР	
ДОКУМЕНТАЦИЯ