arsebu l i

ამოშენდება კედელი, რომელიც აცდება ღობს 60 სანტიმეტრით

ამოშენებული კედელი ორივე მხრიდან მოპირკეთდება ხის პანელებით (რომლებიც თავისმხრივ დამუშავდება ხანძარ საწინააღმდეგო ხსნარი - ანტისეპტიკით)

ამოშენდება კედელი

ამოშენებული კედელი ორივე მხრიდან მოპირკეთდება ხის პანელებით (რომლებიც თავისმხრივ დამუშავდება ხანძარ საწინააღმდეგო ხსნარით - ანტისეპტიკით)

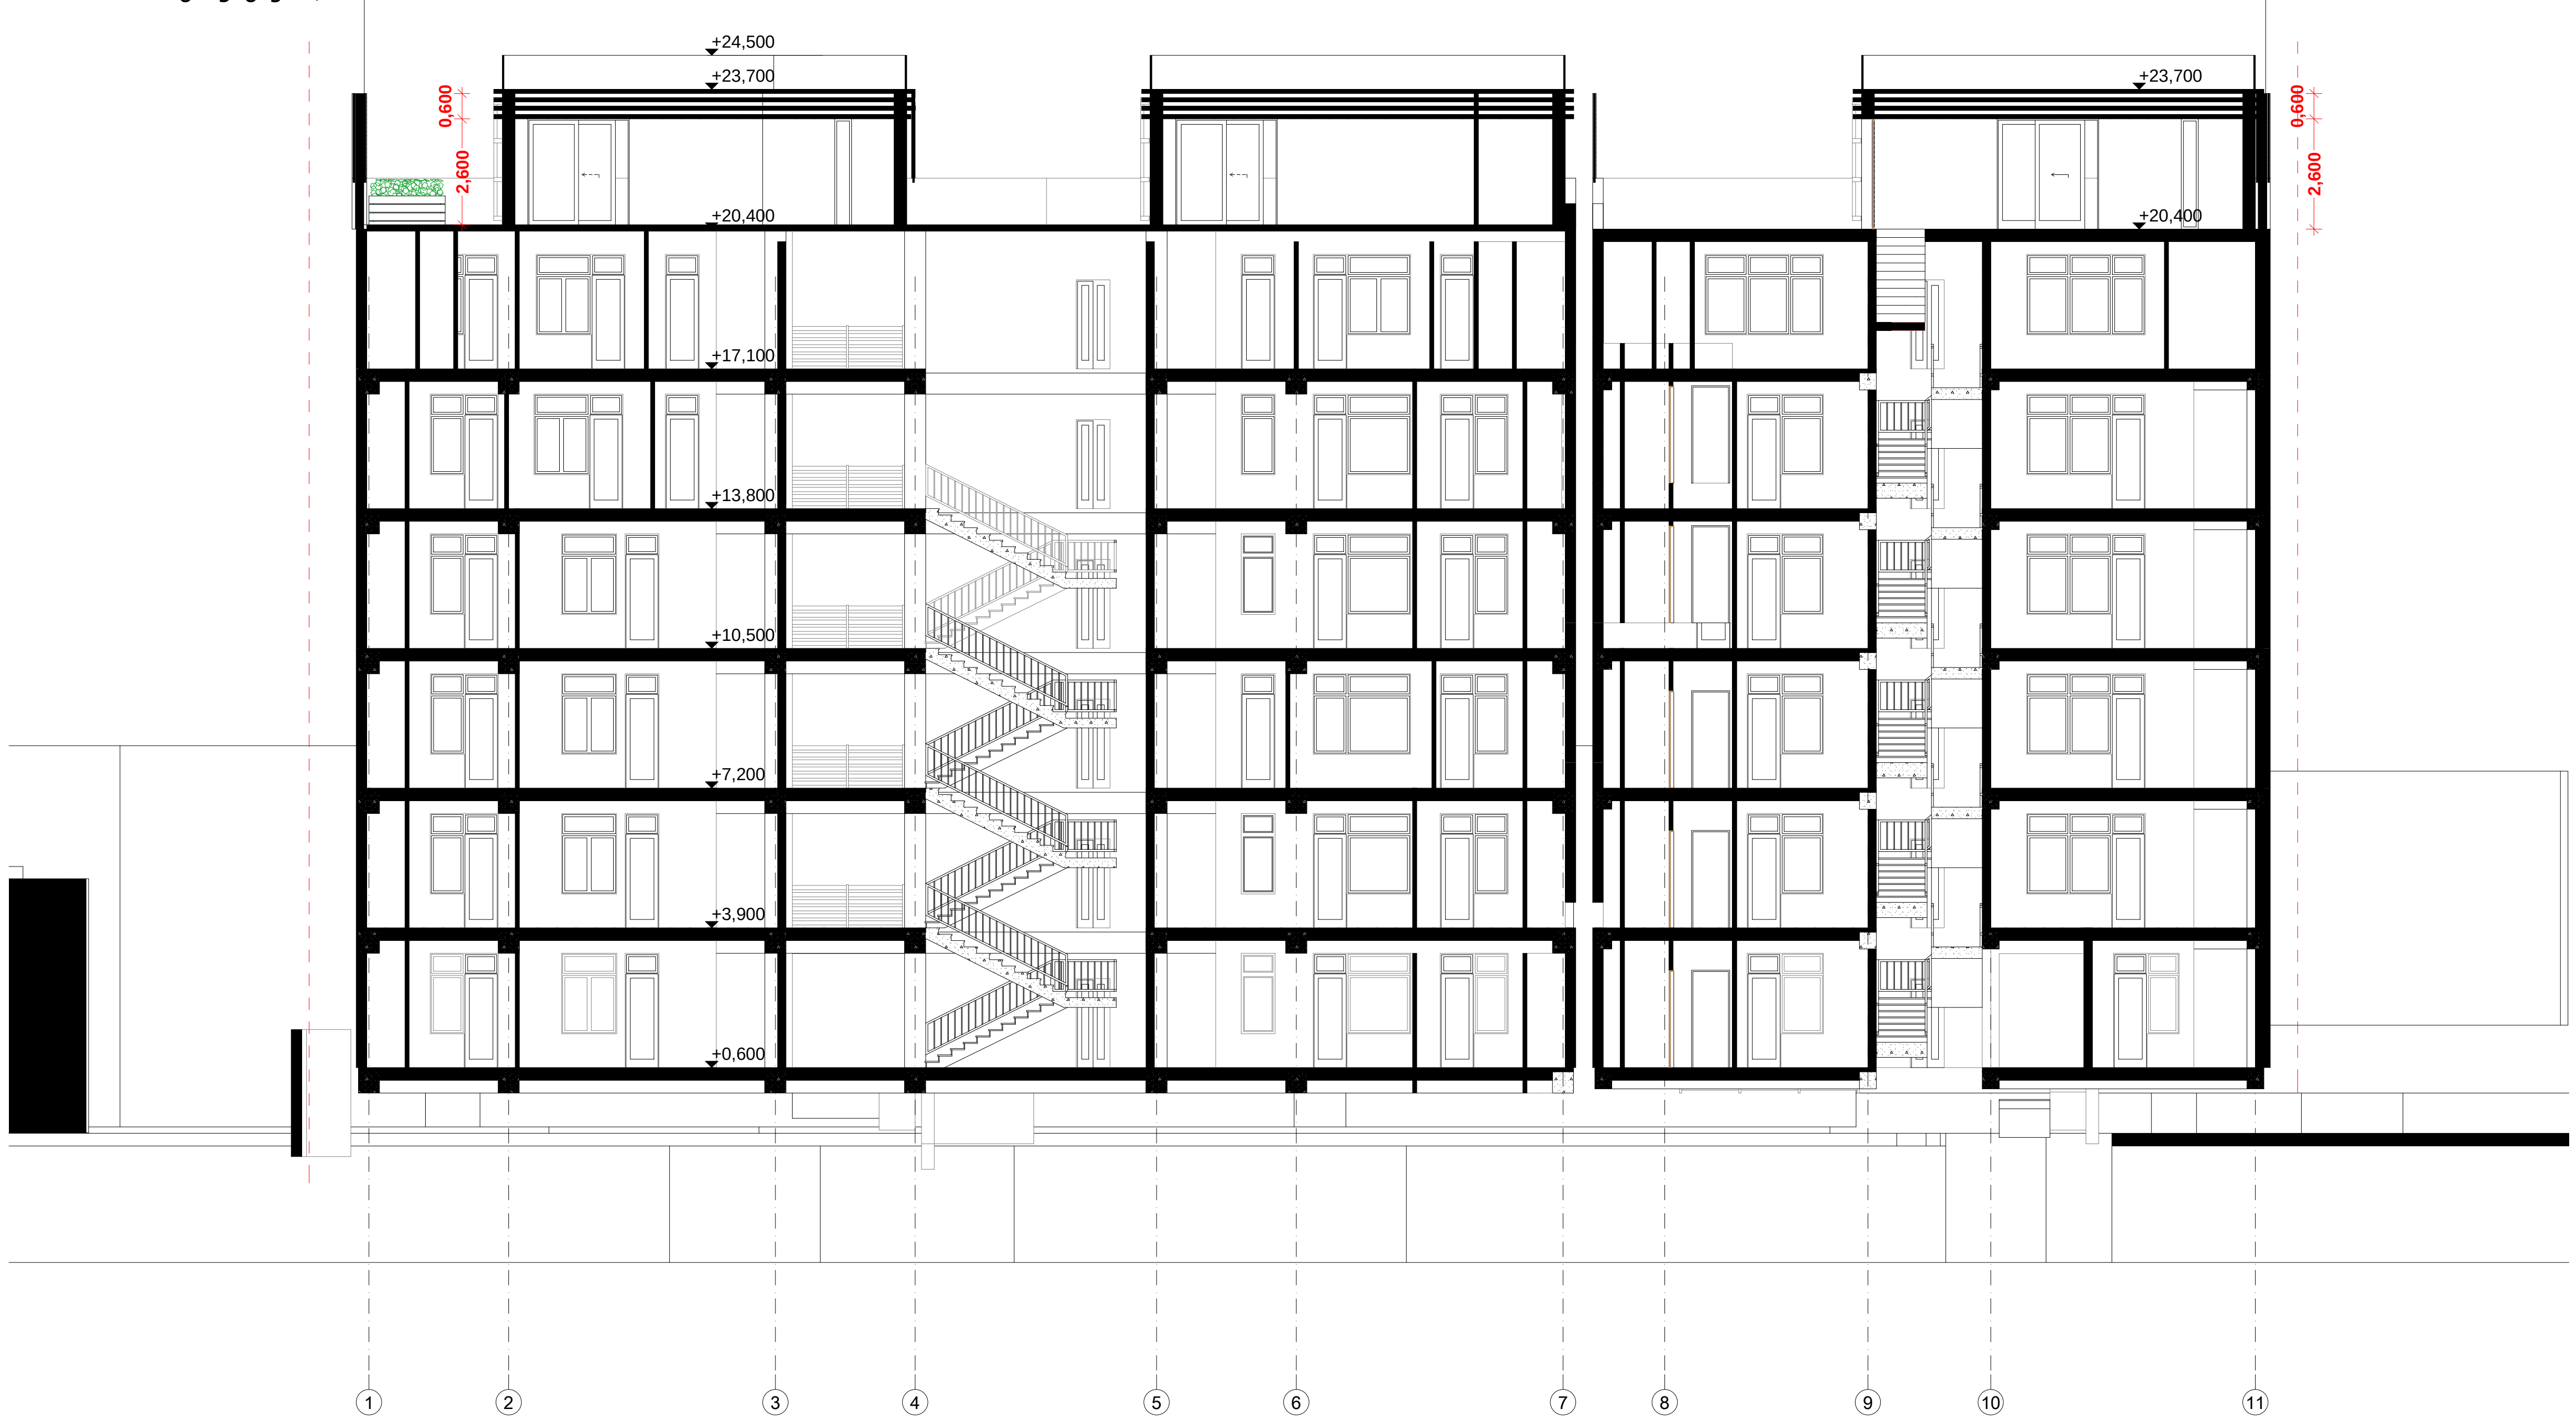

ფორმატი	A-3	თბილისი 2012 წ.
		დაკვეთა #06-2012

ექსპლიკაცია:

პირობითი ნიშნები

წითელი ხაზი

ღერძის ხაზი

ჭრილის მაჩვენებელი

მიმართულება

შენიშვნები:

პროექტში ცვლილებები შეთანხმებული უნდა იქნეს პროექტის ავტორთან და მერიის საქალაქო სამსახურთან.

პროექტის სახელწოდება

ქ. თბილისი. კრწანისის ქ. # 22-24
საშუალო ინტენსიობის
მრავალბინიანი საცხოვრებელი კომპლექსი
დაშენება

შპს "ლ.ლ. და კომპანია"

თანამდებობა	გვარი	ხელმოწერა
დირექტორი	მ. ლოსაბერიძე	
მთ. არქიტექტორი	ს.გასვიანი	

მასშტაბი	1:100	ჭრილი 1-11 ღერძებში,საპროექტო
თარიღი	14.09.2012	

სტადია	ფურცლები	ფურცელი
ესკიზი	16	5

arsebuli

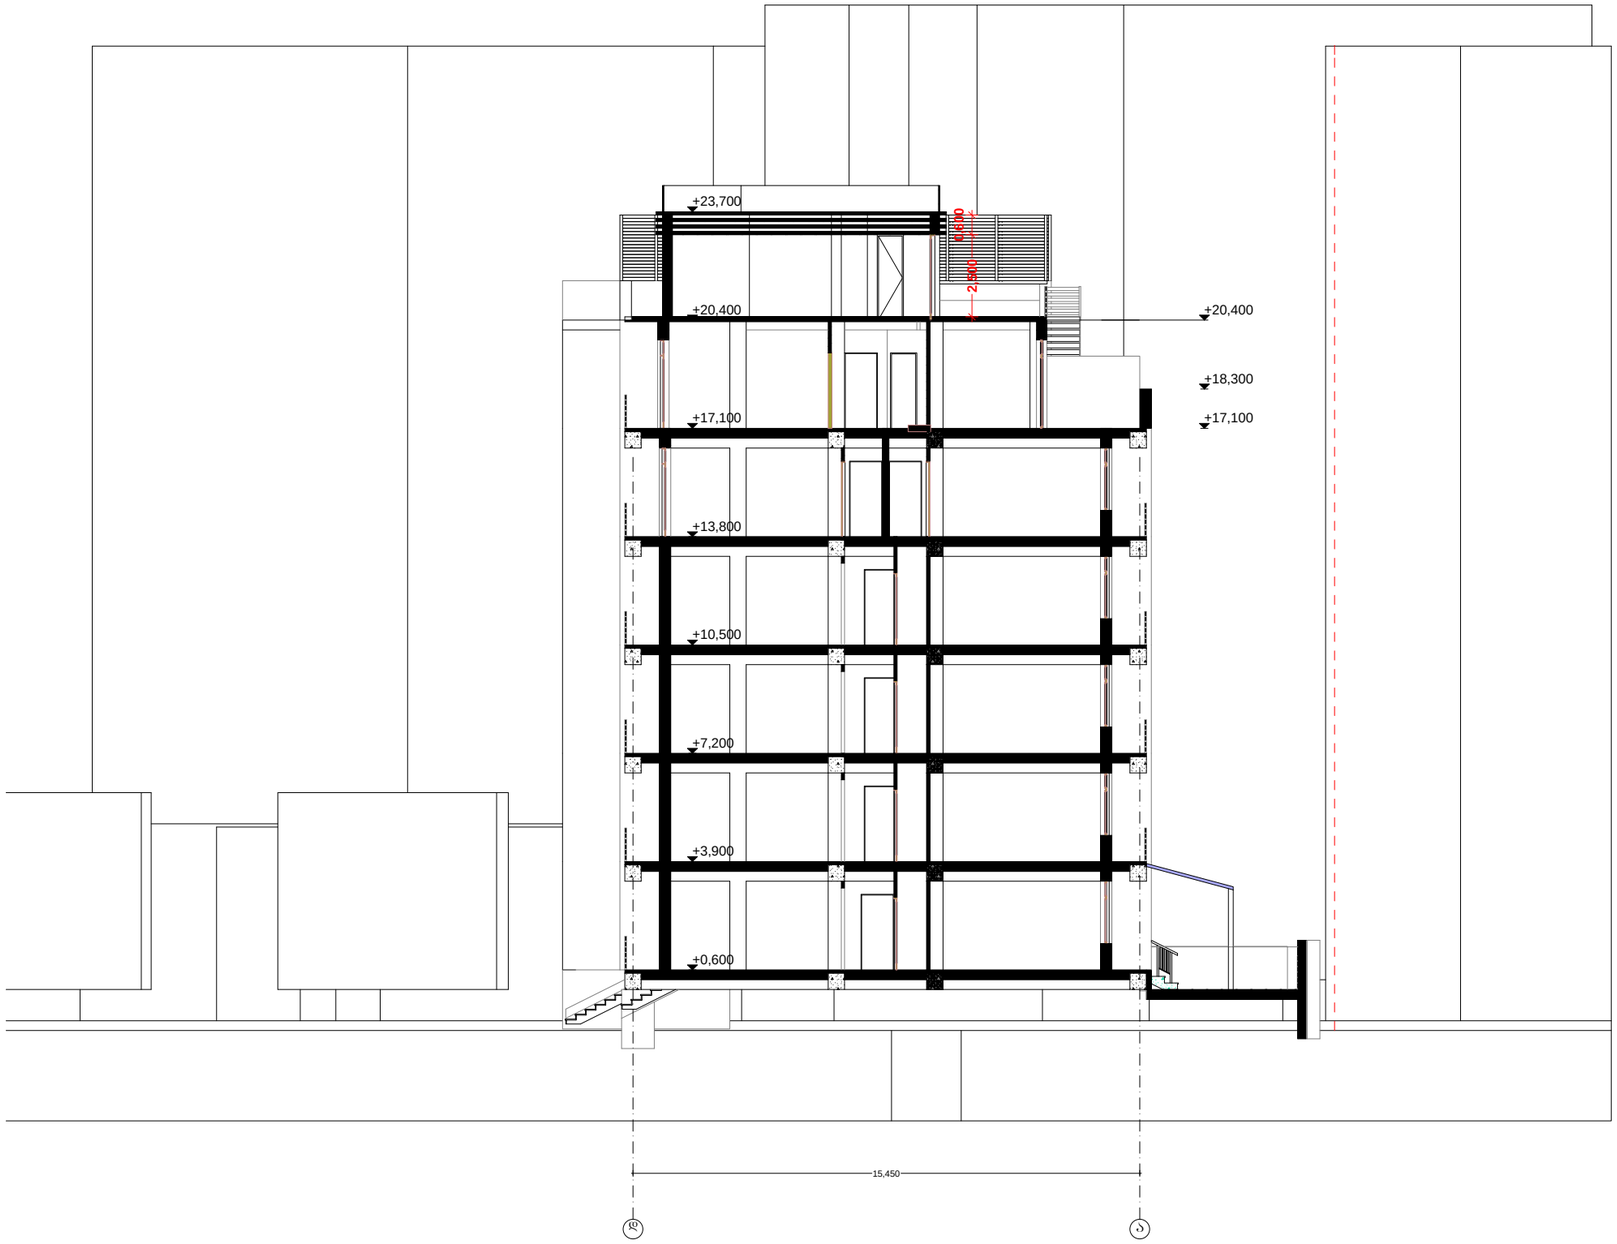

ფორმატი	A-3	თბილისი 2012 წ.	
		დაკვეთა #06-2012	

ექსპლიკაცია:

პირობითი ნიშნები

წითელი ხაზი

ღეჭძის ხაზი

ჭიიღის მაჩვენებელი

მიმართულება

შენიშვნები:

პროექტში ცვლილებები შეთანხმებული უნდა იქნეს პროექტის ავტორთან და შეიძის საქალაქო სამსახურთან.

პროექტის სახელწოდება

ქ. თბილისი. ჯიღანისის ქ. # 22-24
საშუალო ინტენსიობის
მრავალბინიანი საცხოვრებელი კომპლექსი
დაშენება

შპს "ღ.ღ. და კომპანია"

თანამდებობა	გვარი	ხელმოწერა
დირექტორი	მ. ღოსაბეიძე	
მთ. არქიტექტორი	ს.გასვიანი	

მასშტაბი	1:100	ჭიიღი დ-ა ღეჭძებში, საპროექტო	
თარიღი	14.09.2012		
სტადია		ფურცლები	ფურცელი
ესკიზი		16	5

arsebuli

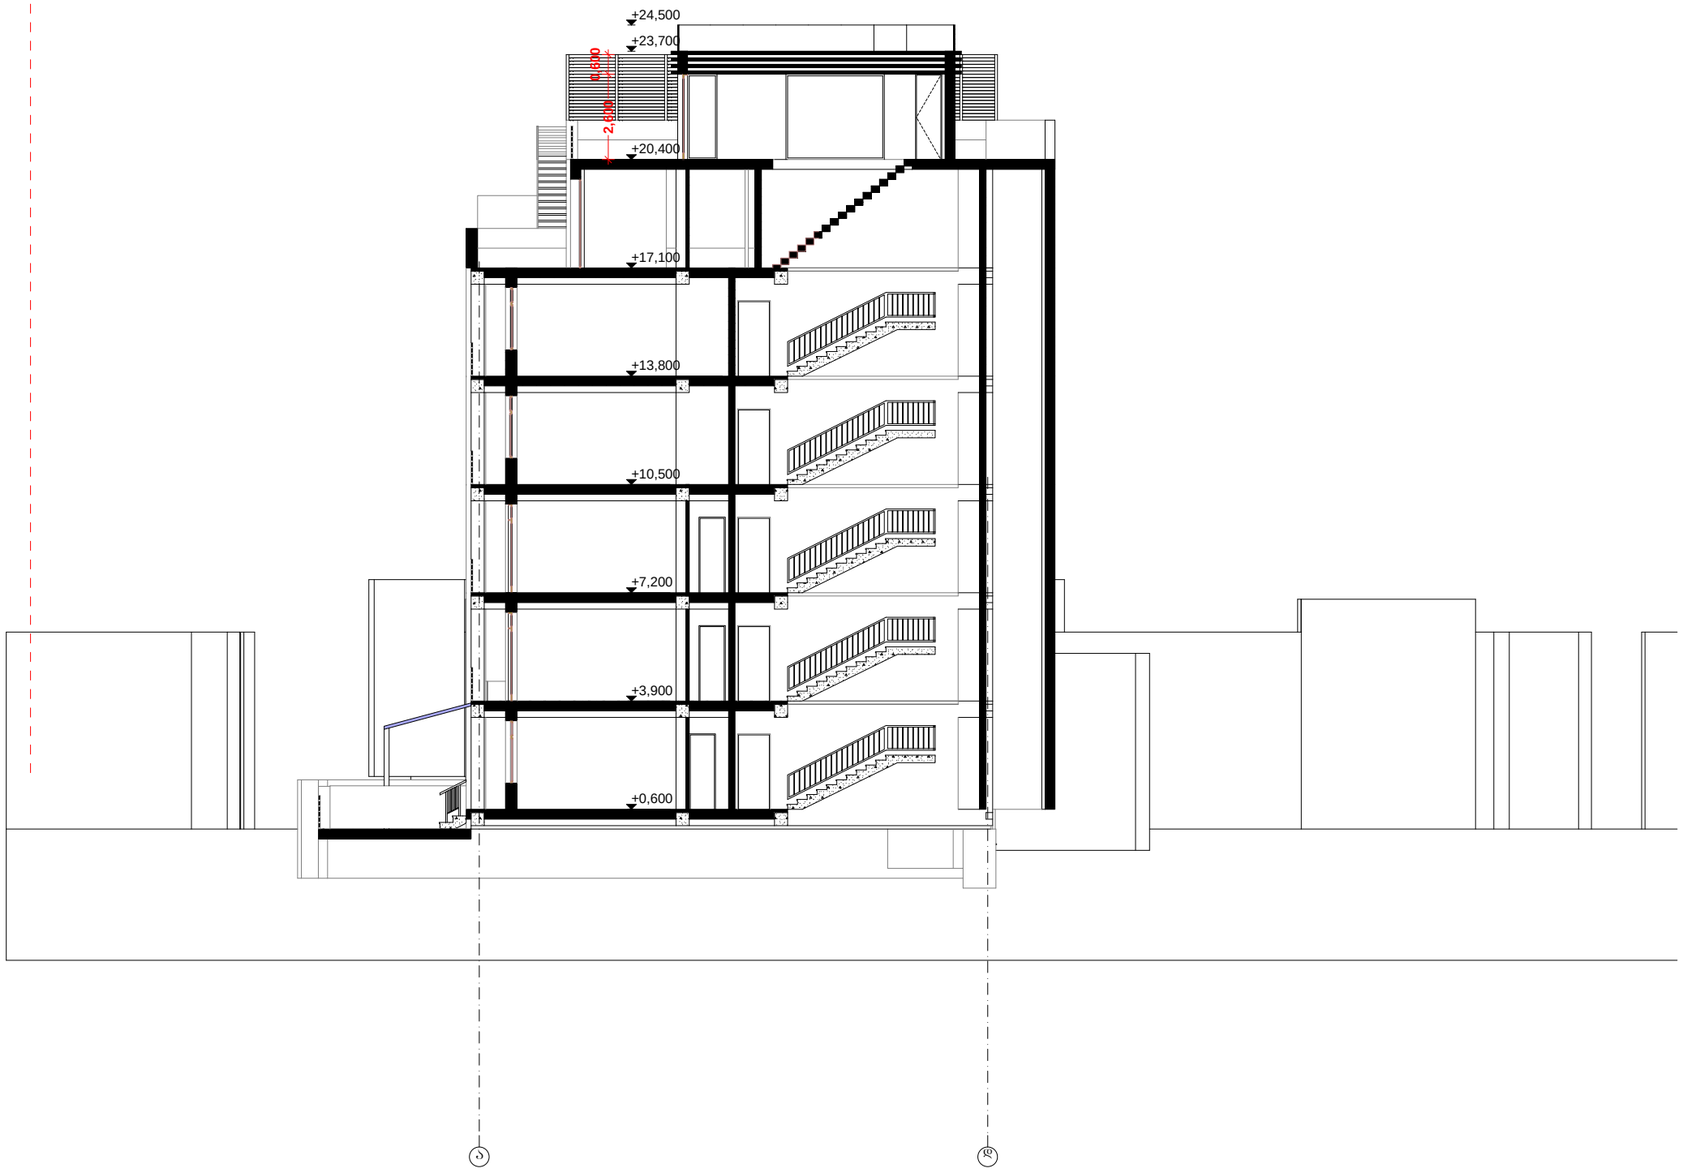

ფორმატი	A-3	თბილისი 2012 წ.	
		დაკვეთა #06-2012	

ექსპლიკაცია:

პირობითი ნიშნები

წითელი ხაზი

ღერძის ხაზი

ჭიშკრის მაჩვენებელი

მიმართულება

შენიშვნები:

ობიექტში სვლილებები შეთანხმებული უნდა იქნეს ობიექტის ავტორთან და შეიის საქალაქო სამსახურთან.

ობიექტის სახელწოდება

ქ. თბილისი. ჯიქანისის ქ. # 22-24
საშუალო ინტენსიობის
მრავალბინიანი საცხოვრებელი კომპლექსი
დაშენება

შპს "ლ.ლ. და კომპანია"

თანამდებობა	გვარი	ხელმოწერა
დიზაინერი	მ. ლოსაბერიძე	
მთ. არქიტექტორი	ს.გასვიანი	
მასშტაბი	1:100	ჭიშკრის ა-დ ღერძებში, საბინაო
თარიღი	14.09.2012	
სტადია		ფურცლები / ფურცელი
ესკიზი		16 / 5

saproeqto



ფორმატი A-3	თბილისი 2011 წ.		
	დაკვეთა №02-2011		

ექსპლიკაცია:

პირობითი ნიშნები

- წითელი ხაზი
- ღერძის ხაზი
- ნიშნულის მაჩვენებელი
- ჭრილის მაჩვენებელი

შენიშვნები:

1. ბარე კონტურზე დათვლილი საანგარიშო ფართი 347.63მ²

2. პროექტში ცვლილებები შეთანხმებული უნდა იქნეს პროექტის ავტორთან და მერიის საძალაძო სამსახურთან.

პროექტის სახელწოდება

ქ. თბილისი. კრწანისის ქ. № 22-24
საშუალო ინტენსიობის
მრავალბინიანი საცხოვრებელი კომპლექსი

ქ. თბილისი, ჯავშავაძის №74

შ.პ.ს. „აბ5“

თანამდებობა	გვარი	ხელმოწერა	თარიღი
დირექტორი	ჯ. ძოწაძა		
მთ. არქიტექტორი	ჯ. ლოსაბერიძე		
პროექტის ავტორი	ჯ. ლოსაბერიძე		

მასშტაბი	1:200	ჭრილი 3-3 ღერძში საპროექტო
თარიღი	03.01.2011	

ხტაღია	ფურცლები	ფურცელი
ესკიზი	39	15

sapr oeq t o

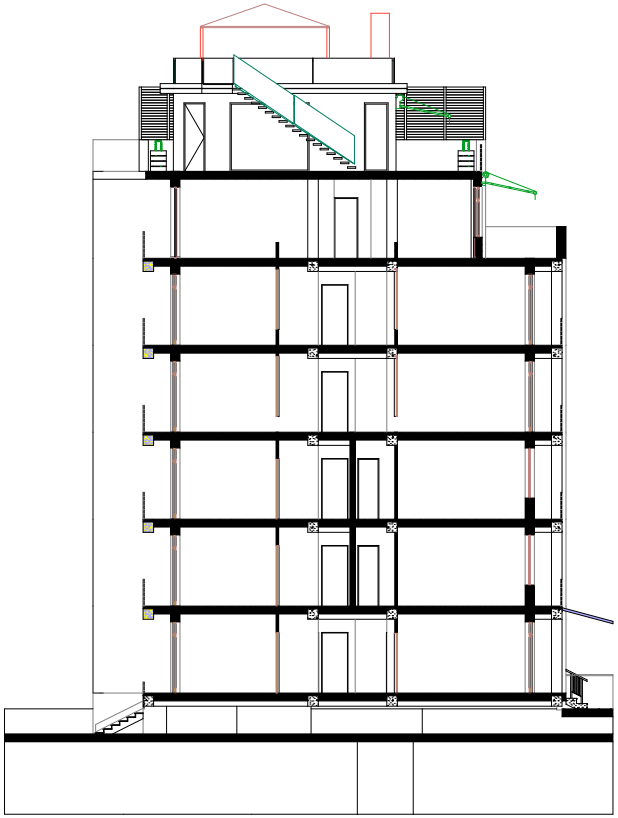

ფორმატი A-3	თბილისი 2011 წ.
	დაკვეთა №02-2011

ექსპლიკაცია:

საცხოვრებელი ფართი - 264.28 კვ.მ.

საზაფხულო ფართი - 40.89 კვ.მ.

სადარბაზოს ფართი - 28.57 კვ.მ.

პირობითი ნიშნები

წითელი ხაზი

ღერძის ხაზი

ნიშნულის მაჩვენებელი

ჭრილის მაჩვენებელი

შენიშვნები:

1. გარე კონტურზე დათვლილი საანგარიშო ფართი 347.63მ²

2. პროექტში ცვლილებები შეთანხმებული უნდა იქნეს პროექტის ავტორთან და მერიის სამსახურთან.

პროექტის სახელწოდება

ქ. თბილისი. კრწანისის ქ. № 22-24
საშუალო ინტენსიობის
მრავალბინიანი საცხოვრებელი კომპლექსი

ქ. თბილისი, ჯავახიშვილის №74

შ.პ.ს. „აბ5“

თანამდებობა	გვარი	ხელმოწერა	თარიღი
დირექტორი	დ. ქოიავა		
მთ. არქიტექტორი	დ. ლოსაბერიძე		
პროექტის ავტორი	დ. ლოსაბერიძე		

მასშტაბი	1:200	ბ ბლოკი ბეტონა +17.10 ნიშნულზე
თარიღი	03.01.2011	

სტადია	ფურცლები	ფურცელი
ესკიზი	39	15