გეგმა
მ. 1:100

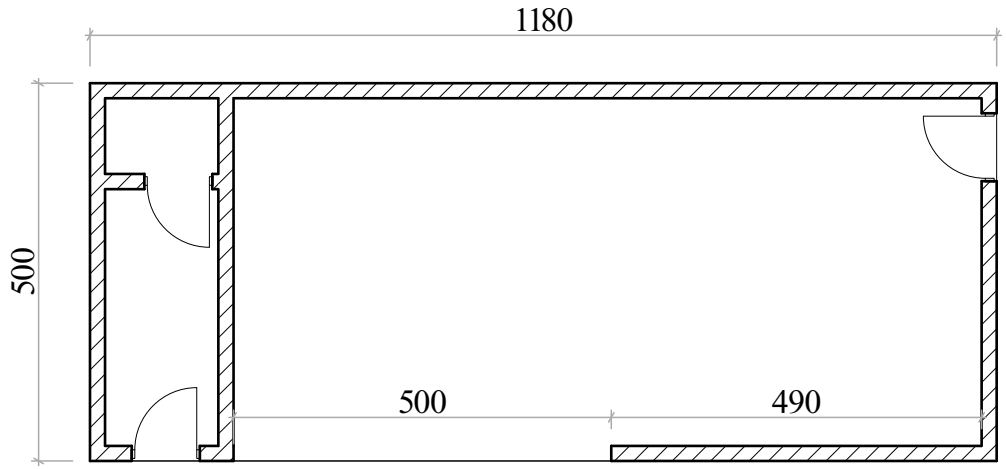

ტექნიკური მახვენებლები

მოშენების ფართი - 59.00 კვ.მ

საქართველოს იუსტიციის სამინისტრო
საჯარო რეესტრის ეროვნული სააგენტო

საკადასტრო გეგმა

მიწის ნაკვეთის საკადასტრო კოდი: *01.13.04.017.057*
განცხადების რეგისტრაციის ნომერი882010943085
მიწის ნაკვეთის ფართობი: *2937* კვ.მ.
დანიშნულება: *არასასოფლო-სამეურნეო*
მომზადების თარიღი 24.12.10

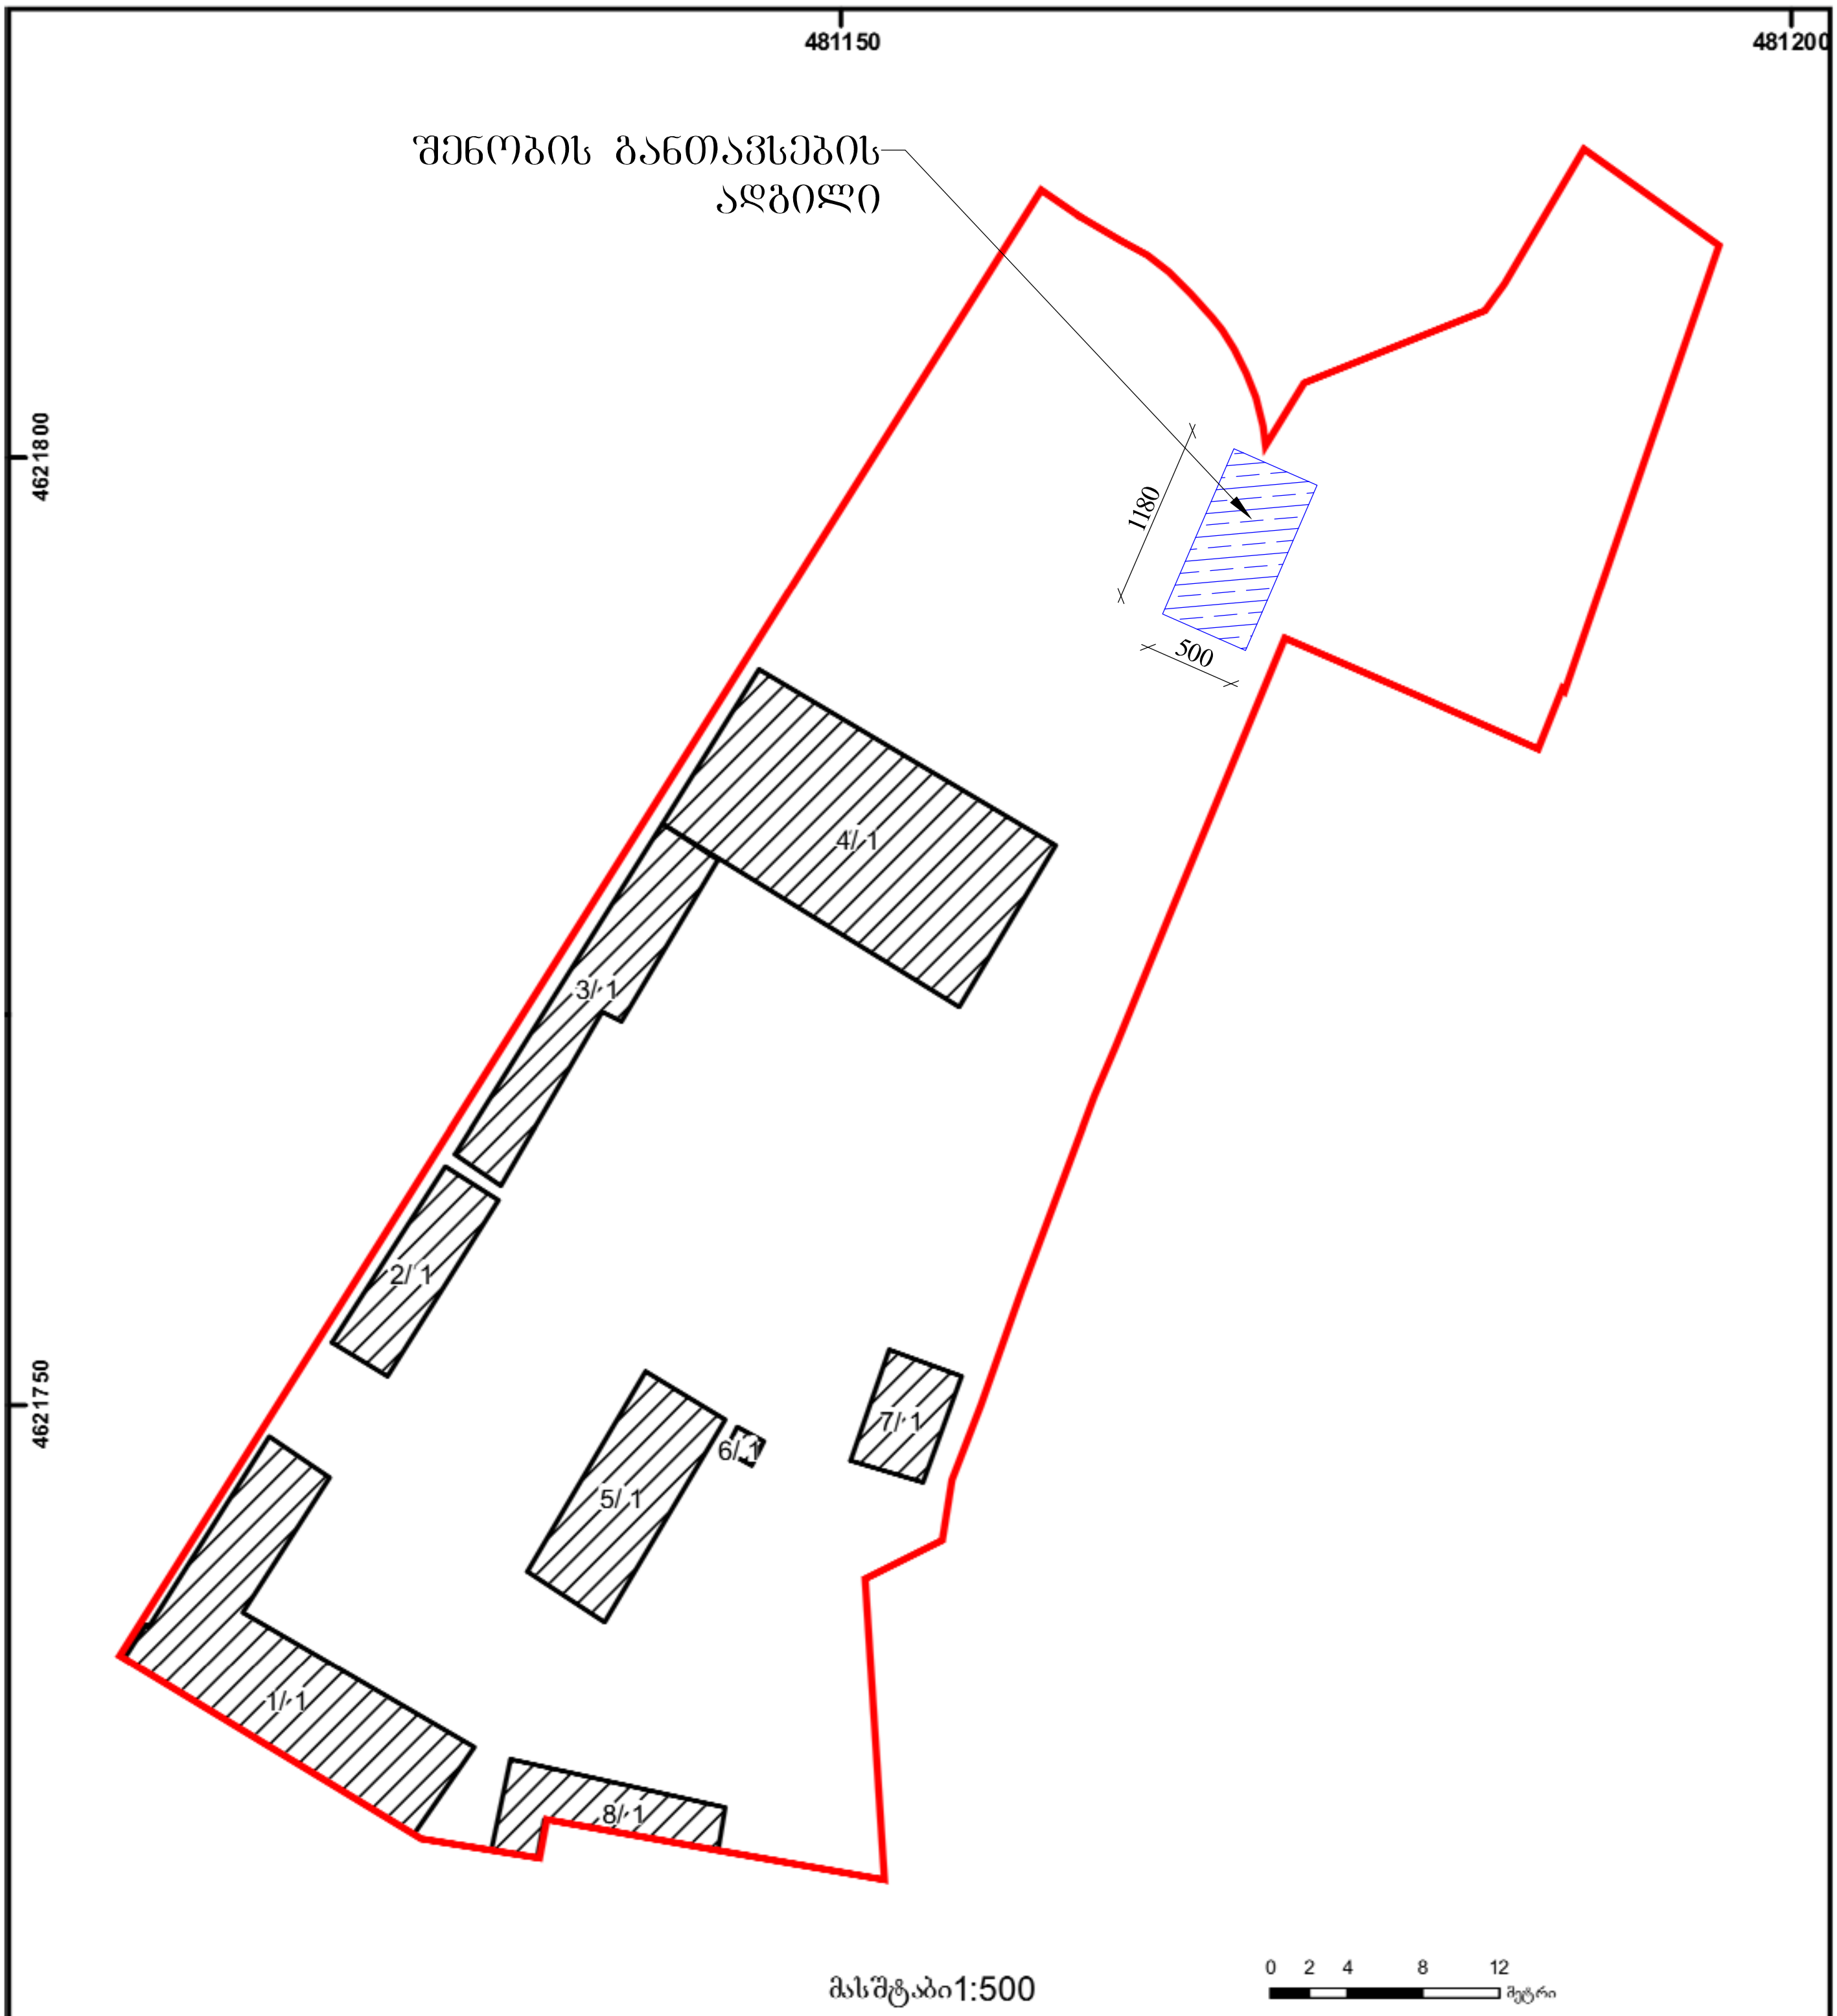

01/2 შენობა-ნაგებობა, პირობითი ნომერი/სართულიანობა
ვალდებულება
ხაზობრივი ნაგებობა
მიწის ნაკვეთის საკადასტრო საზღვარი
მშენებარე ნაგებობა
მიწისქვეშა ნაგებობა
UTM (საერთაშორისო) სისტემის კოორდ.

ფოტომონტაჟი



ფოტომონტაჟი



ფოტომონტაჟი

