საქართველო
ქ. თბილისის მერია
სსიპ თბილისის არქიტექტურის სამსახური

ქ. თბილისი, დიდი დიღომი-გლდანის მაგისტრალსა და ბელიაშვილის ქუჩის გადაკვეთაზე, შპს „ბელო და კომპანია“-ს საკუთრებაში არსებული 8981 კვ.მ. არასასოფლო-სამეურნეო დანიშნულების მიწის ნაკვეთის და მისი მიმდებარე ტერიტორიის ტოპოგრაფიული

გეგმა

სამსახურის უფროსი: /----------/

საფუძველი:

პირობითი აღნიშვნები

WGS 1984-ის კოორდინატთა სისტემის UTM პროექცია

საცხ. შენობა	ხის ღობე	ფ	წყალგაყვანილობა
არასაცხ. შენობა	ლობე	გ	გაზი
ფარდული	ქვის კედელი	კ	კანალიზაცია
მშენებარე შენობა	კედელი	სან	სანიაღვრე
სატრანსფორ. ჯიხური	ფლატე	კბ	კაბშირგაბმულობა
ხეები	რკინიგზა	ელ. ქსელები	
გარე განათება	სამეთვალყურეო ჭები	თბ	გათბობა
	ელ. გადამცემი ხაზი		

შენიშვნა: 1) ——— გეგმაზე დატანილია საჯარო რეესტრში რეგისტრირებული ნაკვეთის საზღვარი
2) მიწის სამუშაოების შესრულება შეათანხმეთ კომუნიკაციის წარმომადგენლებთან

შპს „ნიუ პოინტ“
საქართველო, თბილისი, საბურთალოს ქ. №44;
ტელ: +995 32 2945808; მობ: 557 704433;
Ltd „NewPoint“
44 saburTalo street, Tbilisi, Georgia,
tel: +995 32 2945808; cell phone: +995 557 704433;
www. newpoint.ge
info@newpoint.ge

დირექტორი:		გ. კირკიტაძე
აზომა:		ე. გასპარიანი
დახაზა:		ნ. კობაიძე
მაშტაბი: 1:1000		09/09/2014 წ.

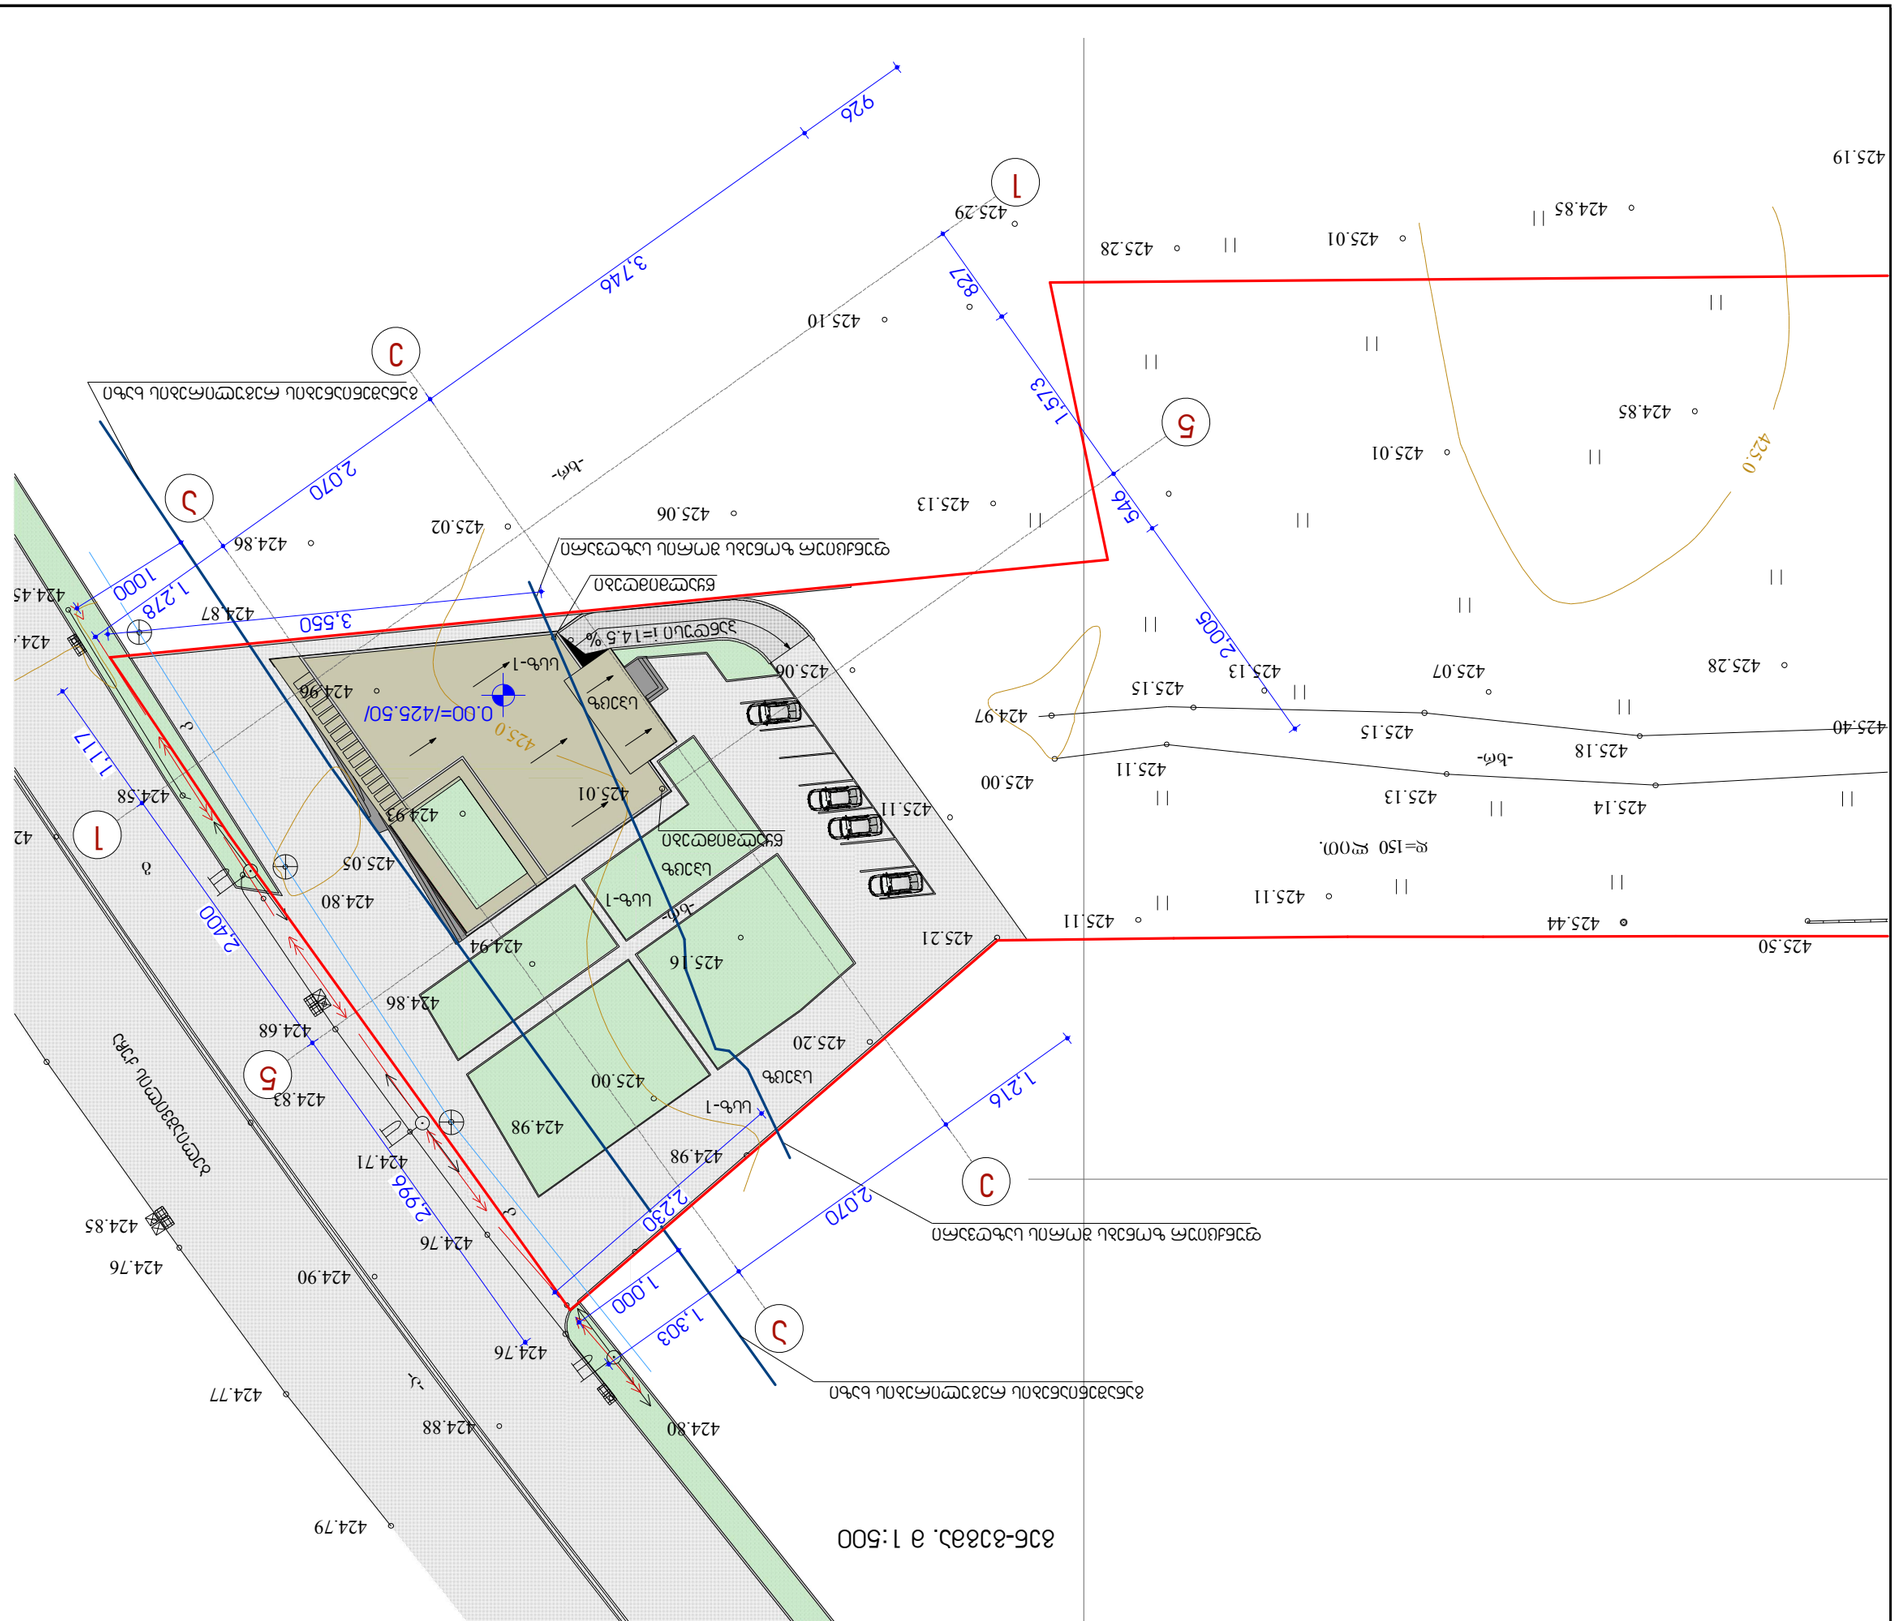

თბილისი-2014
დაკვეთა #

დამკვეთი:

მისამართი:

პრ. სახელწოდება:

დაამუშავა

სტადია ფურცელი ფურცლები

მასშტაბი

თარიღი ნახაზი:

მისამართი:

თანამდებობა გვარი ხელმოწერა

პრ. ავტორი

შენიშვნები

ფორმატი A-3

ექსპლიკაცია

პირობითი ნიშნები

2014

ხელმძღვანელი გ. ხარაბაძე
ზ. მათიაშვილი
ლ. მათიაშვილი
ლ. მათიაშვილი

შ.პ.ს. "ივერია"
ტაშკენტის ქ # 10 ა

p.

შენობის ნიშნული 0.00 შეესაბამება
აბსოლიტურ ნიშნულს 425.50

ქ. თბილისი, ნაკვეთი #01.13.01.004.099
შერეული ფუნქციის ობიექტის პროექტი

შ.პ.ს. "ბელო და კომპანია"

s/k 405036134

ქ. თბილისი, ნაკვეთი #01.13.01.004.099
შერეული ფუნქციის ობიექტის პროექტი

პრ. ავტორი

a

a

e

e

1

1

5

5

1,117

2,400

2,996

1,278

2,070

3,746

926

827

1,573

546

2,005

1,303

2,070

1,216

1,000

1000

2,230

3,550

-xr-

-a-

-xr-

-xr-

ბელიაშვილის ქუჩა
g
დ=150 ლით.

424.76

424.76

424.71

424.68

424.58

424.49
424.87

425.05

424.86

424.98

424.80

424.80

424.45

424.86

425.02 425.06 425.13

425.28 425.01

424.85

425.19

425.50
425.44
425.11

425.11

425.21

425.20

424.98

425.00

424.94

424.93

424.96

425.01

425.16

425.11

425.07 425.13 425.06

425.01

424.85

425.28

425.40

425.14

425.18

425.13

425.15

425.15

425.11

424.97

425.00

425.10

425.29

424.76

424.85

424.77

424.79

424.88

424.90

424.83

424.75

425.0

425.0

k

k

პანდუსი ი=14.5 %

წყალმიმღები

წყალმიმღები

განაშენიანების რეგულირების ხაზი

განაშენიანების რეგულირების ხაზი

ფუნქციურ ზონებს შორის საზღვარი

ფუნქციურ ზონებს შორის საზღვარი

სსზ-1
specz

სსზ-1
specz

სსზ-1

specz 0.00=/425.50/

გენ-გეგმა. მ 1:500