ქ. თბილისი, ნაკვეთი №01.13.01.004.099
შერეული ფუნქციის ობიექტის პროექტი
შენობის მაქსიმალური სიმაღლის განსაზღვრის სქემა
ჭრილი 1-1

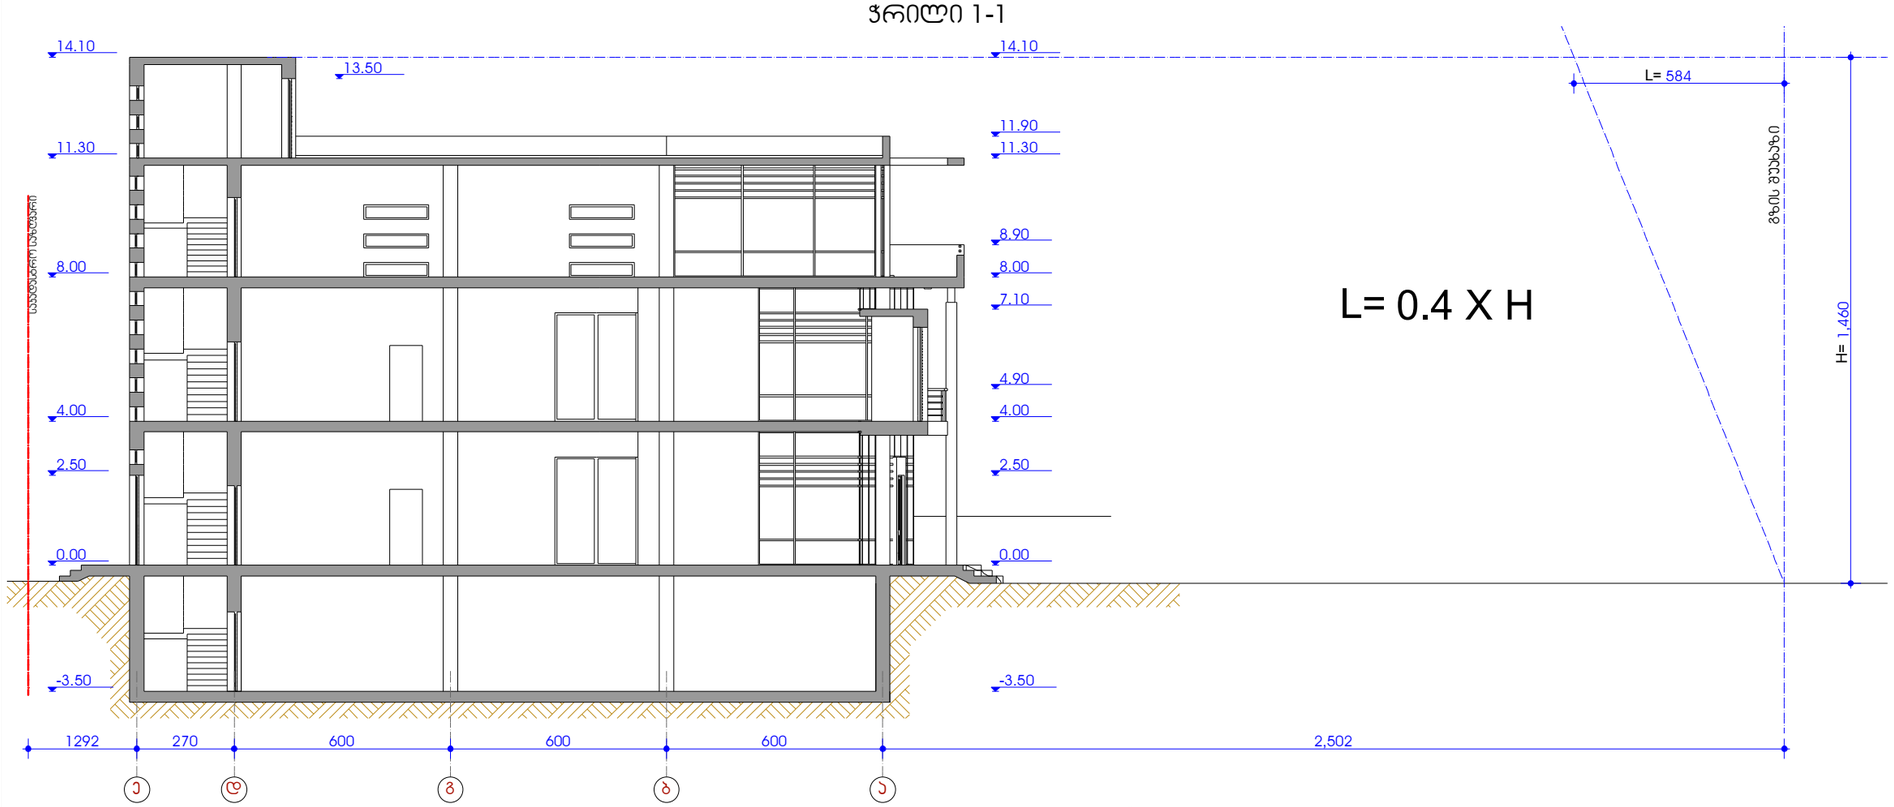

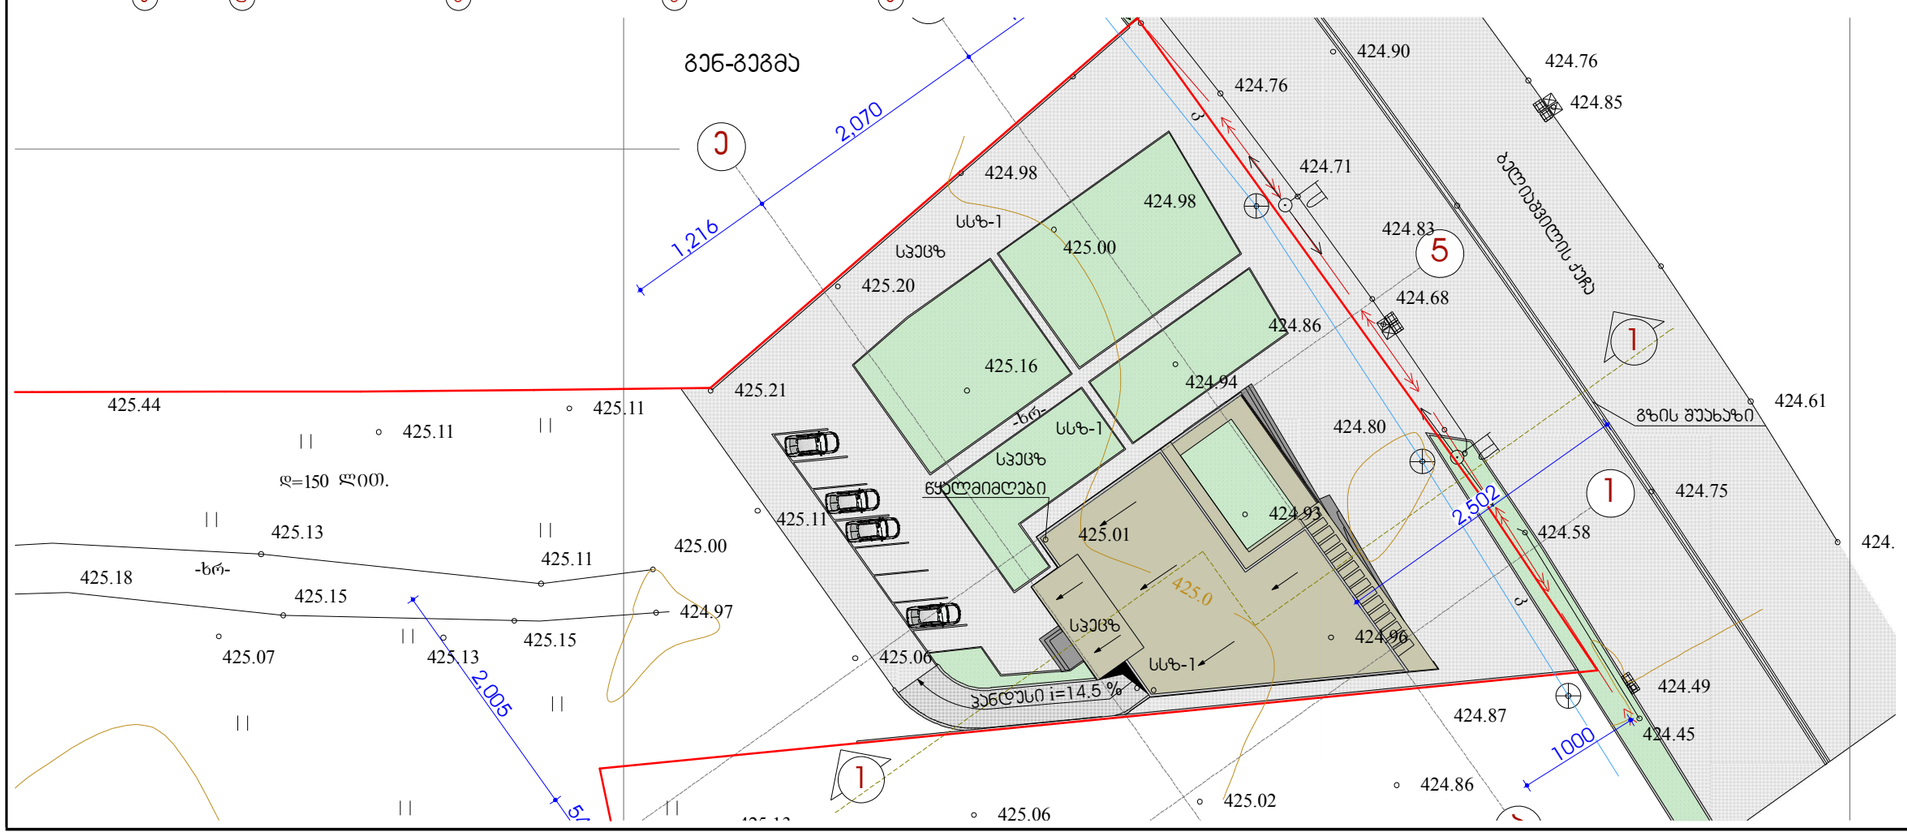

ფორმატი A-3	თბილისი-2014	
	დაკვეთა №	

ექსპლიკაცია

პირობითი ნიშნები

შენიშვნები

შენობის ნიშნული 0.00 შეესაბამება აბსოლიტურ ნიშნულს 425.50

დამკვეთი:
შ.პ.ს. "ბელო და კომპანია"

მისამართი:

პრ. სახელწოდება:
ქ. თბილისი, ნაკვეთი №01.13.01.004.099
შერეული ფუნქციის ობიექტის პროექტი

თანამდებობა	გვარი	ხელმოწერა
ხელმძღვანელი	გ. ხარაბაძე	
პრ. პატრონი	ზ. მათიაშვილი	
პრ. პატრონი	ლ. მათიაშვილი	
დამპროექტებელი	ლ. მათიაშვილი	

შ.პ.ს. "ივერია"
ს/კ 405036134

მისამართი:
ტაბუცენტის ქ № 10 ა

თარიღი	2014
მასშტაბი	

ნახაზი:

სტადია	ფურცელი	ფურცლები
პ.		