
შენობა №1 გეგმა
(მ. 1:100)

პირველი სართული

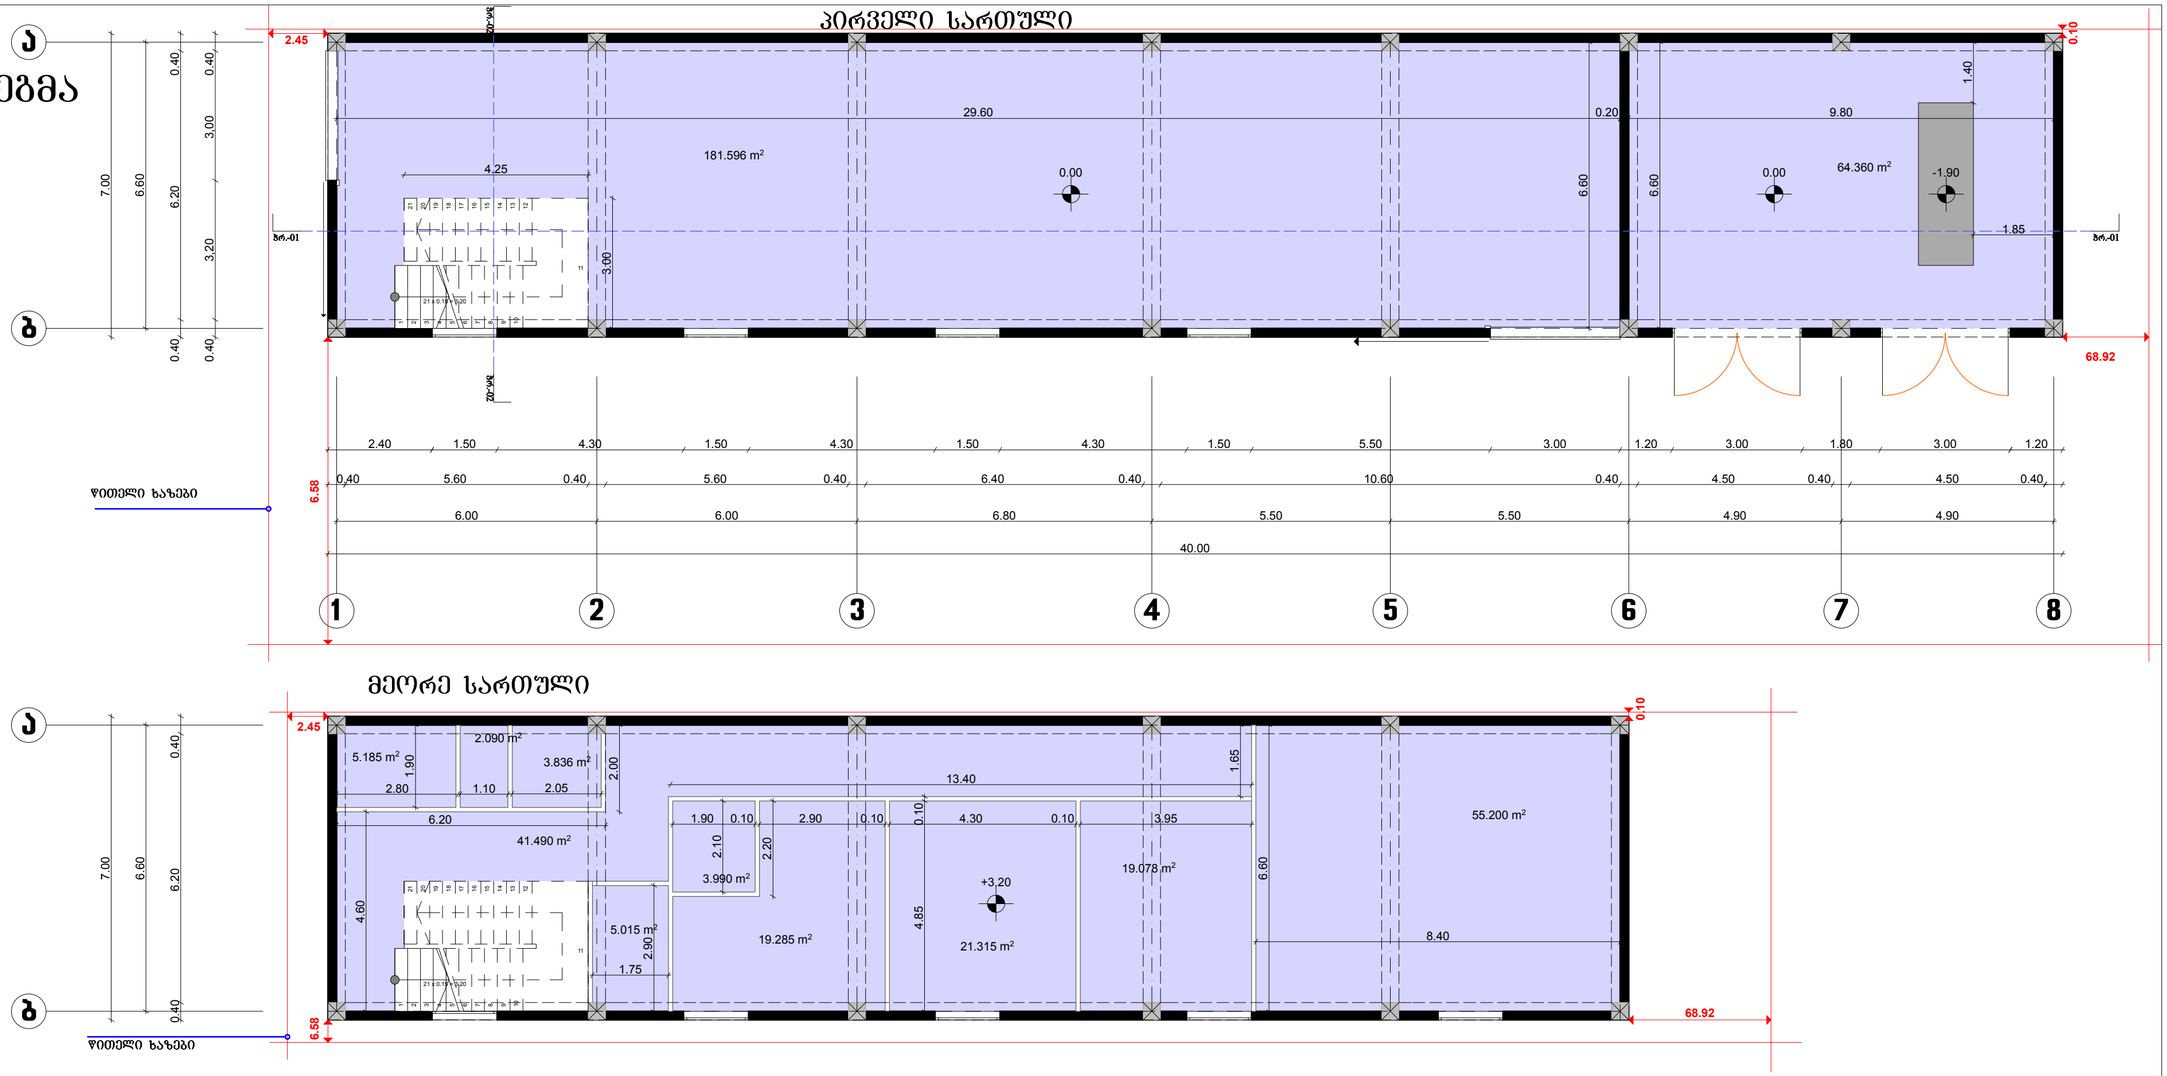

მეორე სართული

ქ. თბილისი, სოფელი დიღომი

მრავალფუნქციური შენობების არქიტექტურული პროექტი

№1 შენობის გეგმა
(I და II სართული)

2014 წელი


1:100

არქიტექტორი
ალექსი ამაზაშვილი

ა. ამაზაშვილი

დამკვეთი

BuildlineARCHiTECT

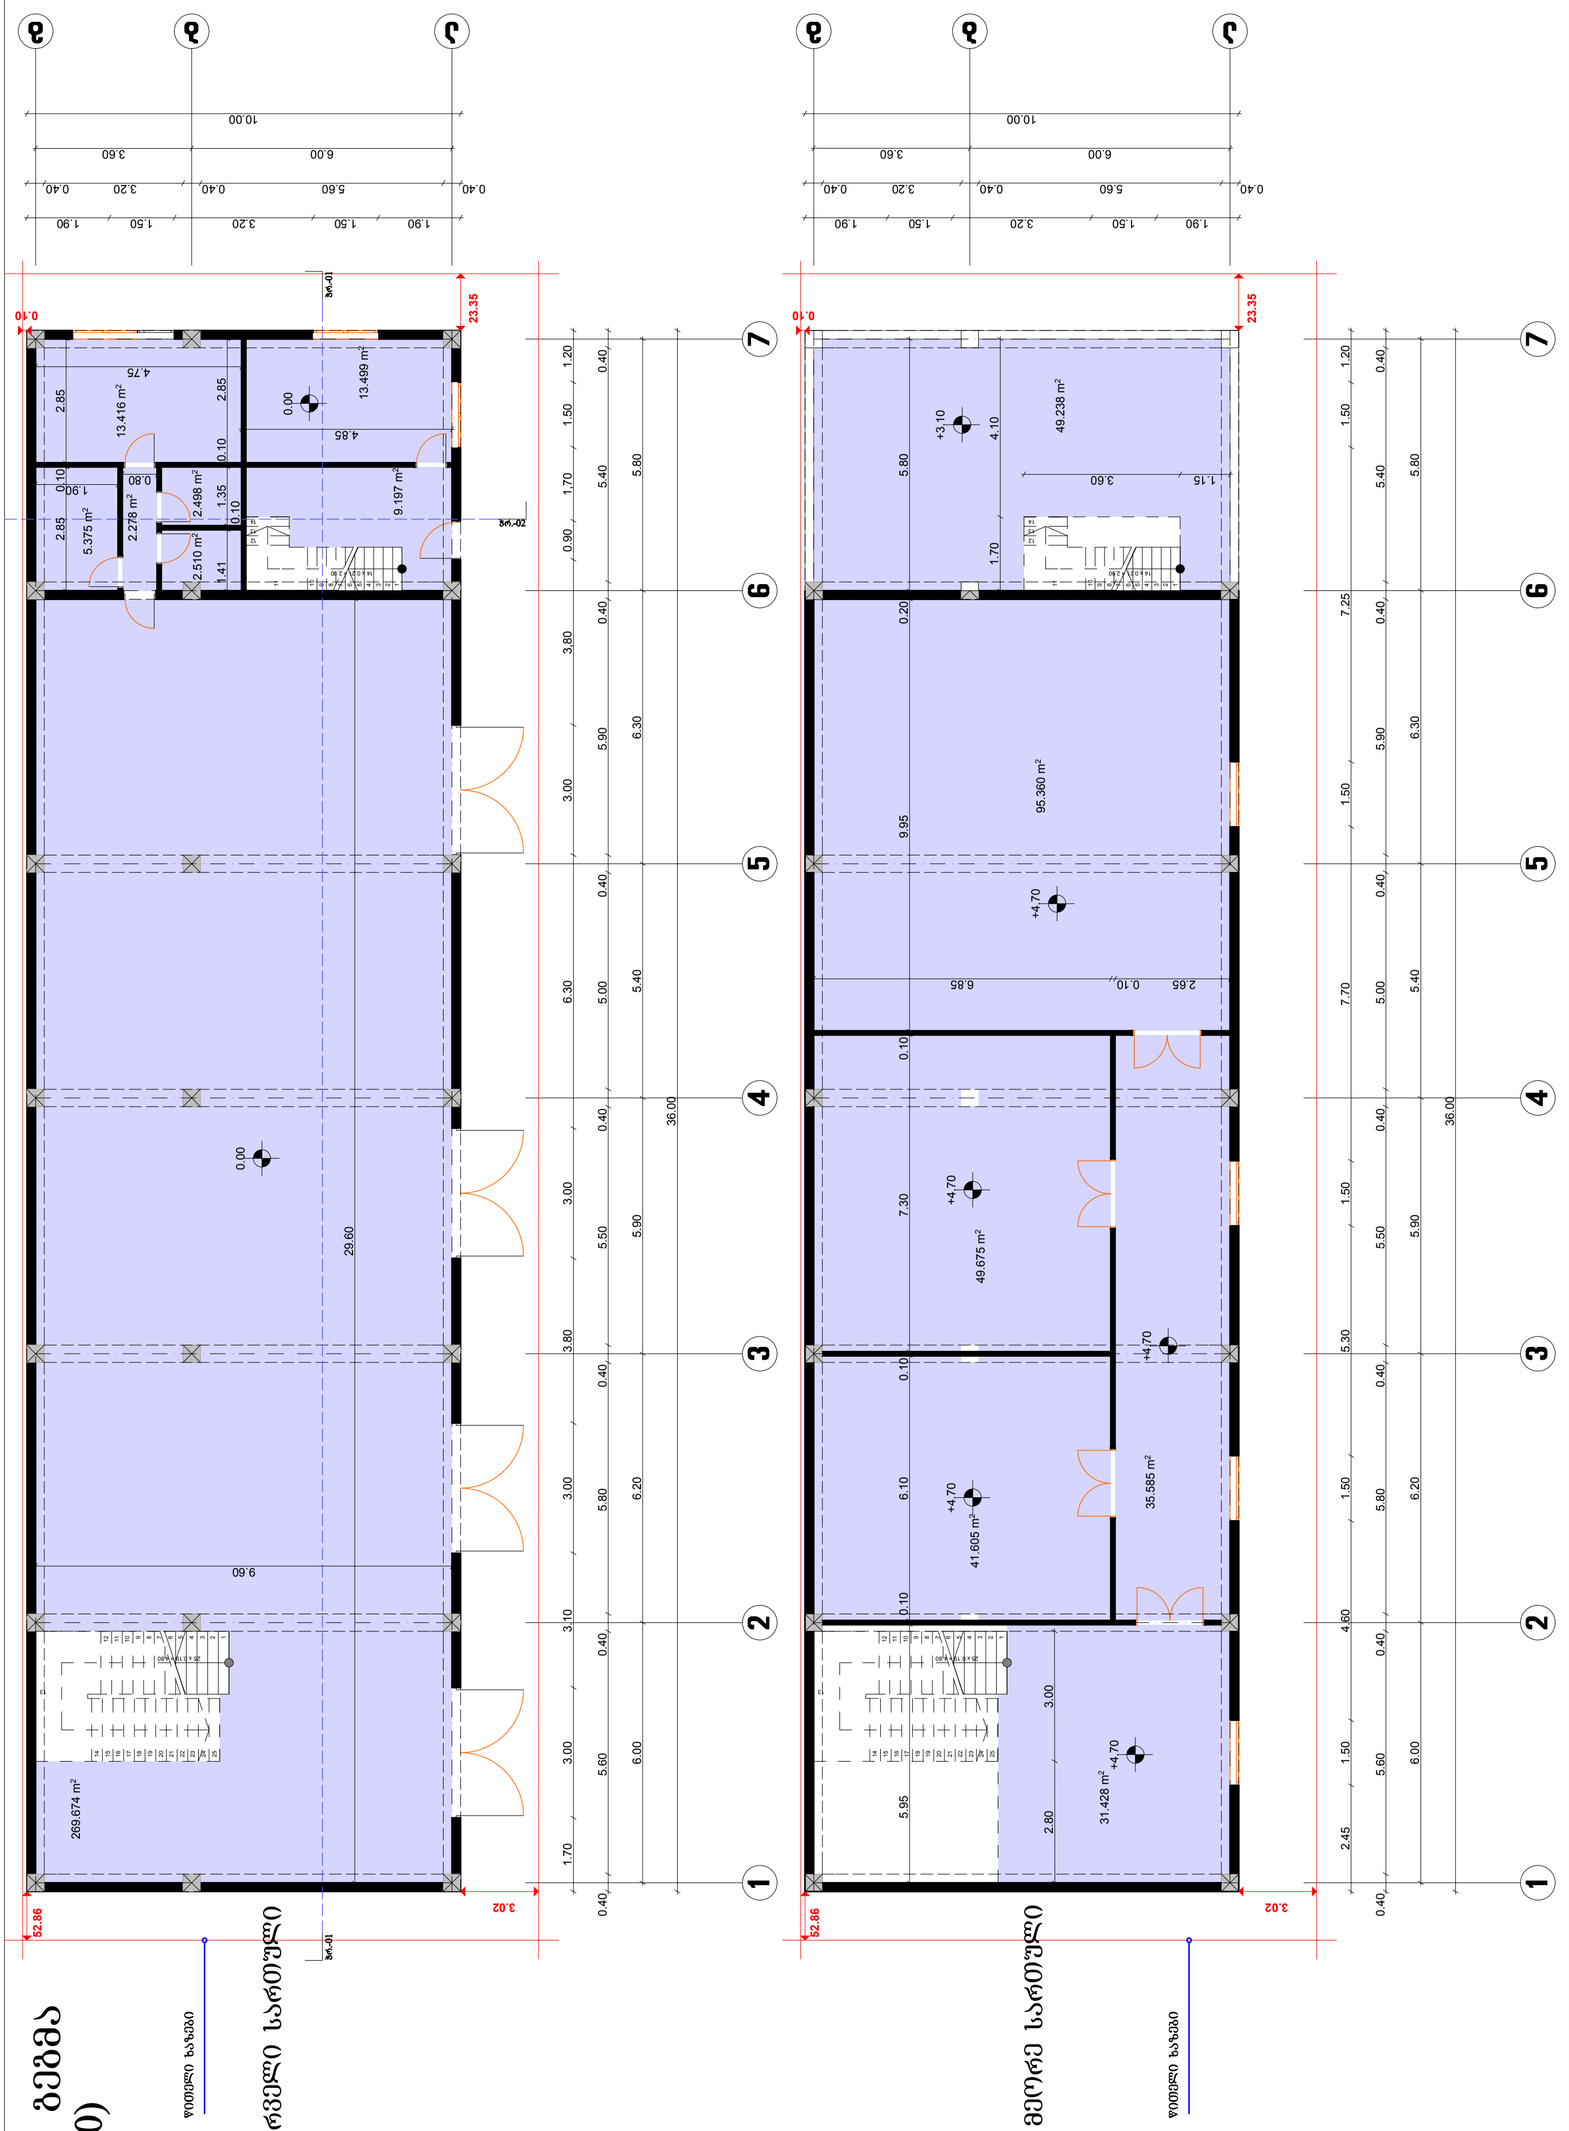

ქ. თბილისი, სოფელი დიღომი

მრავალფუნქციური შენობების არქიტექტურული პროექტი

№2 შენობის გეგმა
(I და II სართული)

2014 წელი


1:100

არქიტექტორი
ალექსი ამაზაშვილი

ა. ამაზაშვილი

დამკვეთი

BuildlineARCHiTECT

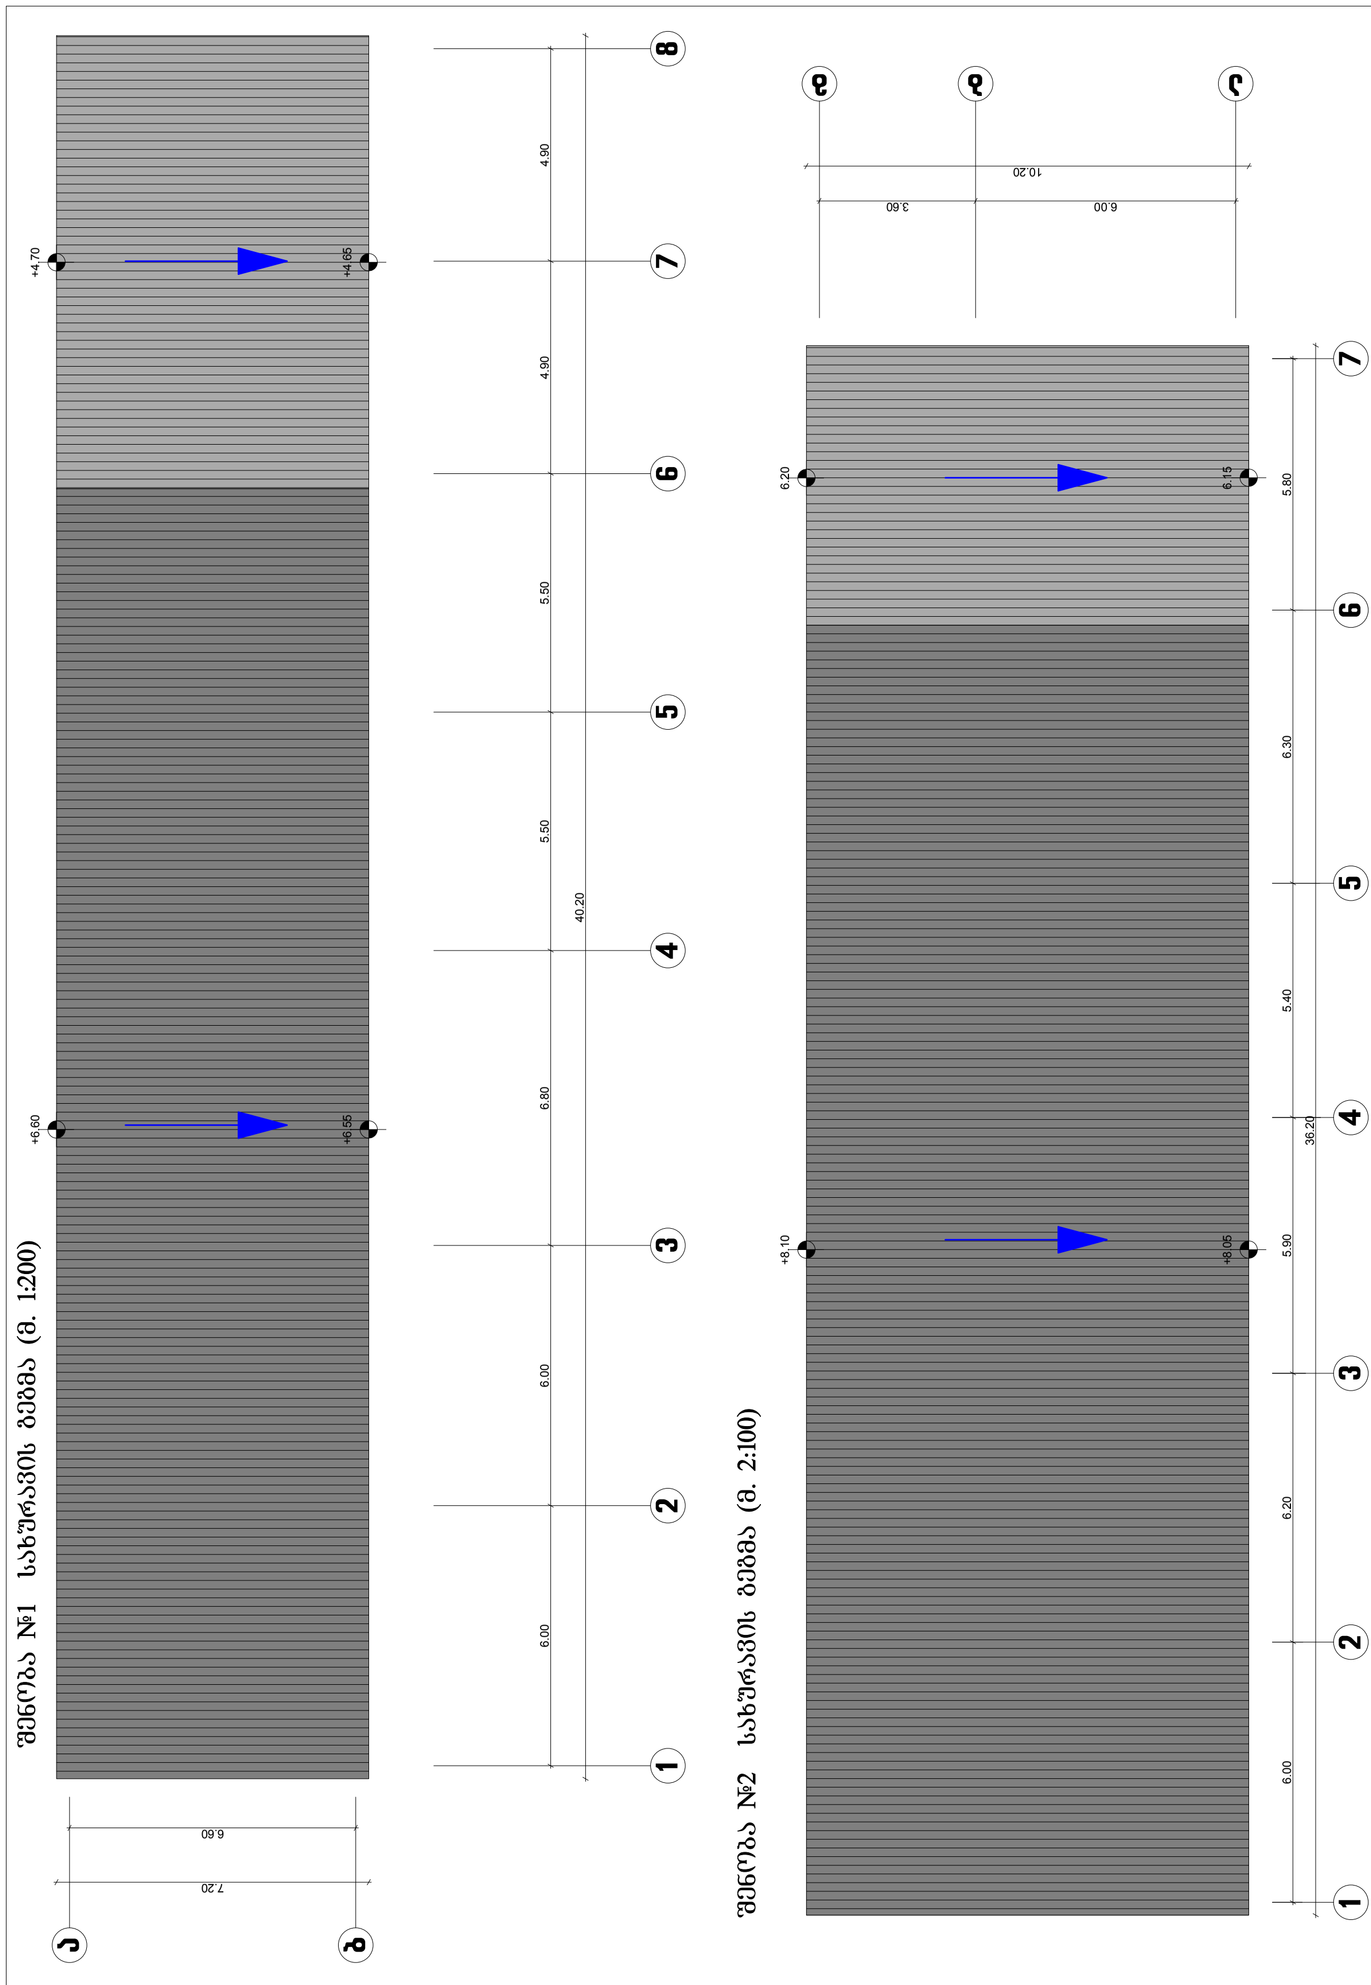

ქ. თბილისი, სოფელი დიღომი

მრავალფუნქციური შენობების არქიტექტურული პროექტი

№1 და №2 შენობის სახურავის გეგმა

2014 წელი

1:100

არქიტექტორი
ალექსი ამაზაშვილი

ა. ამაზაშვილი

დამკვეთი

BuildlineARCHiTECT