

№1 შენობის ჭრილები

ჭრილი-01

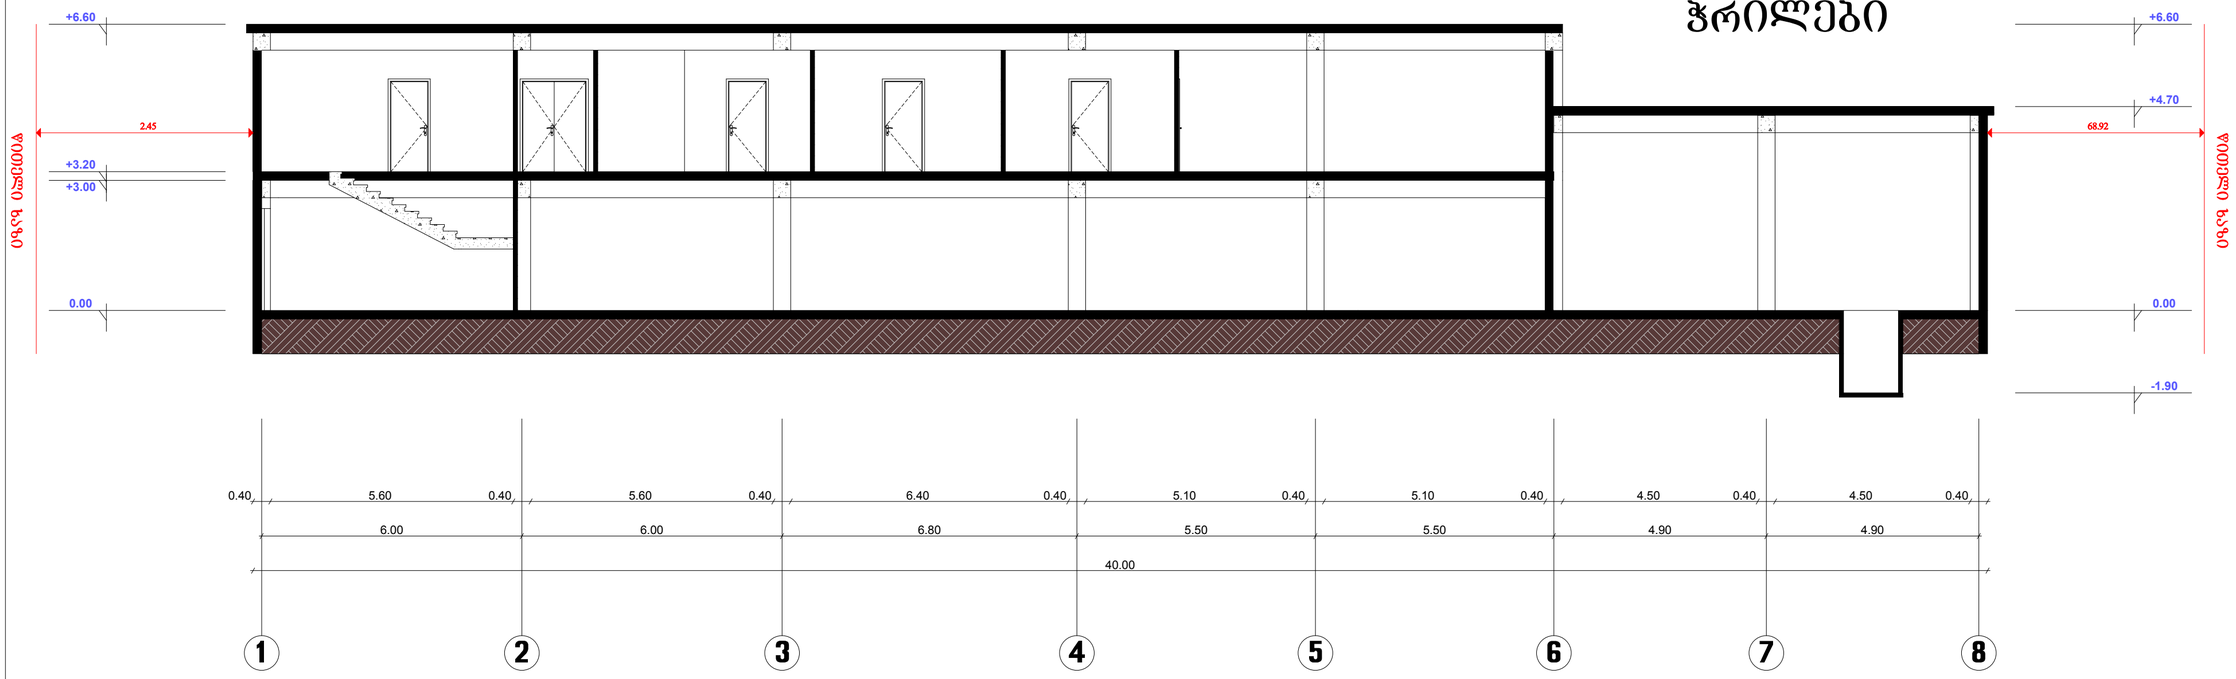


ჭრილი-02

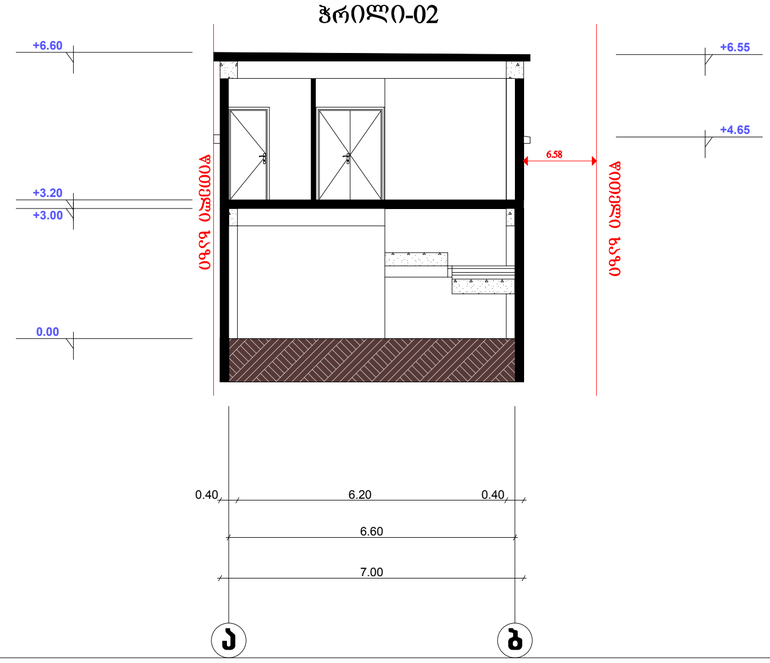


ქ. თბილისი, სოფელი დიღომი მრავალფუნქციური შენობების არქიტექტურული პროექტი		№1 შენობის ჭრილები 2014 წელი	1:100
არქიტექტორი ალექსი ამაზაშვილი	ა. ამაზაშვილი	BuildlineARCHiTECT	
დამკვეთი			


№2 შენობის ჭრილები


ჭრილი-01

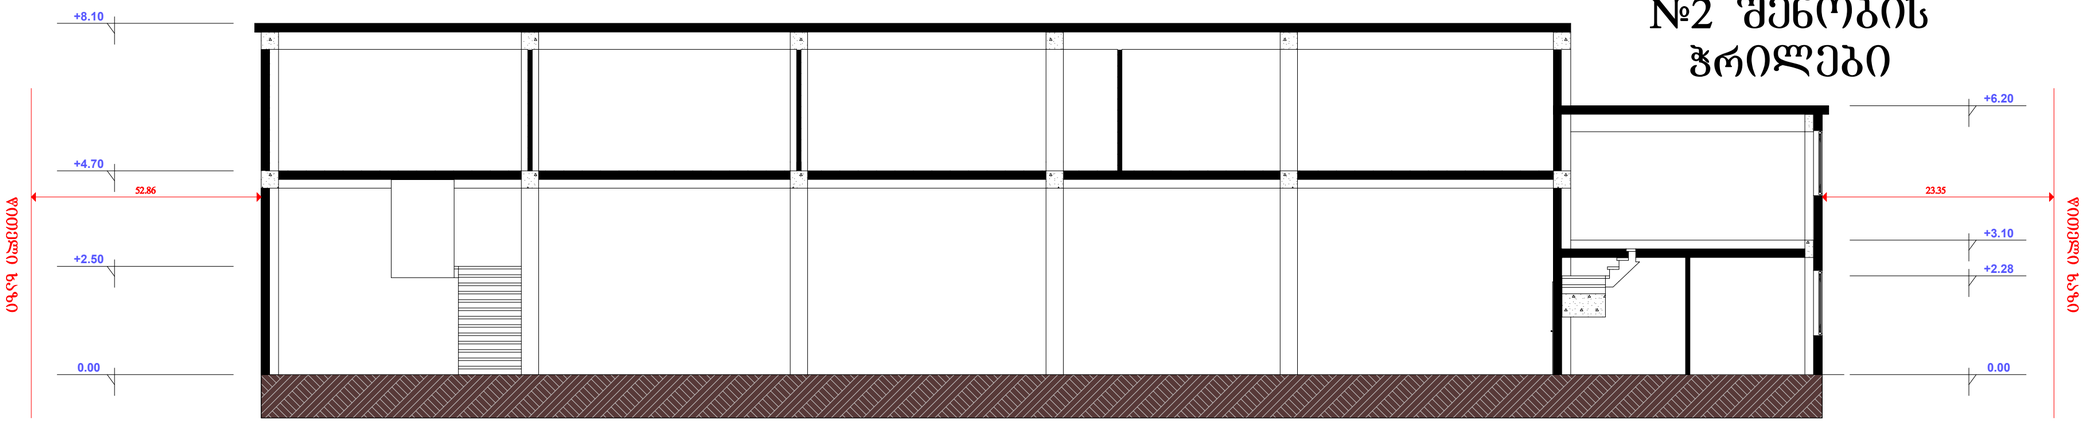

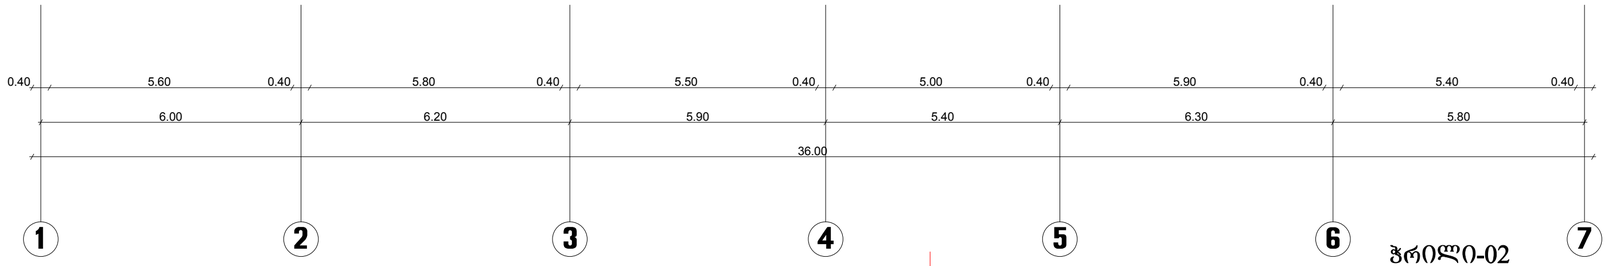

ჭრილი-02

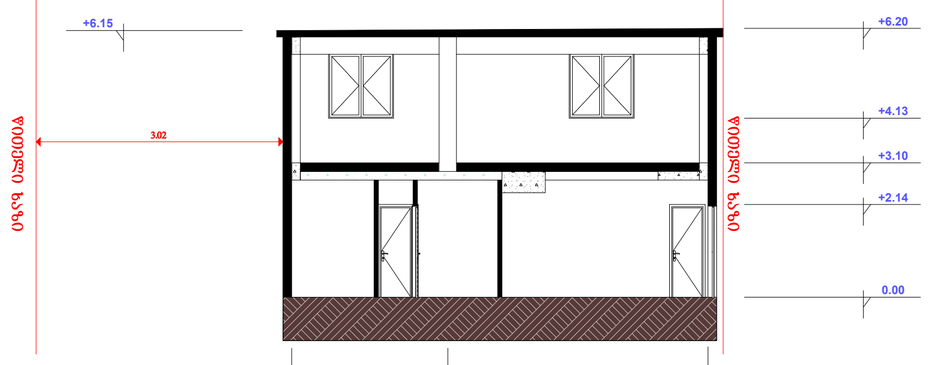

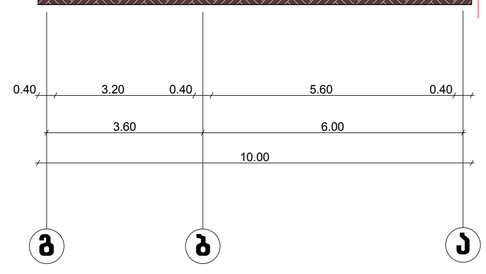

ქ. თბილისი, სოფელი დიდომი მრავალფუნქციური შენობების არქიტექტურული პროექტი		№2 შენობის ჭრილები 2014 წელი	1:100
არქიტექტორი ალექსი ამაზაშვილი	ა. ამაზაშვილი	BuildlineARCHiTECT	
დამკვეთი			