შენობა №1 ფასადები (მ. 1:100)

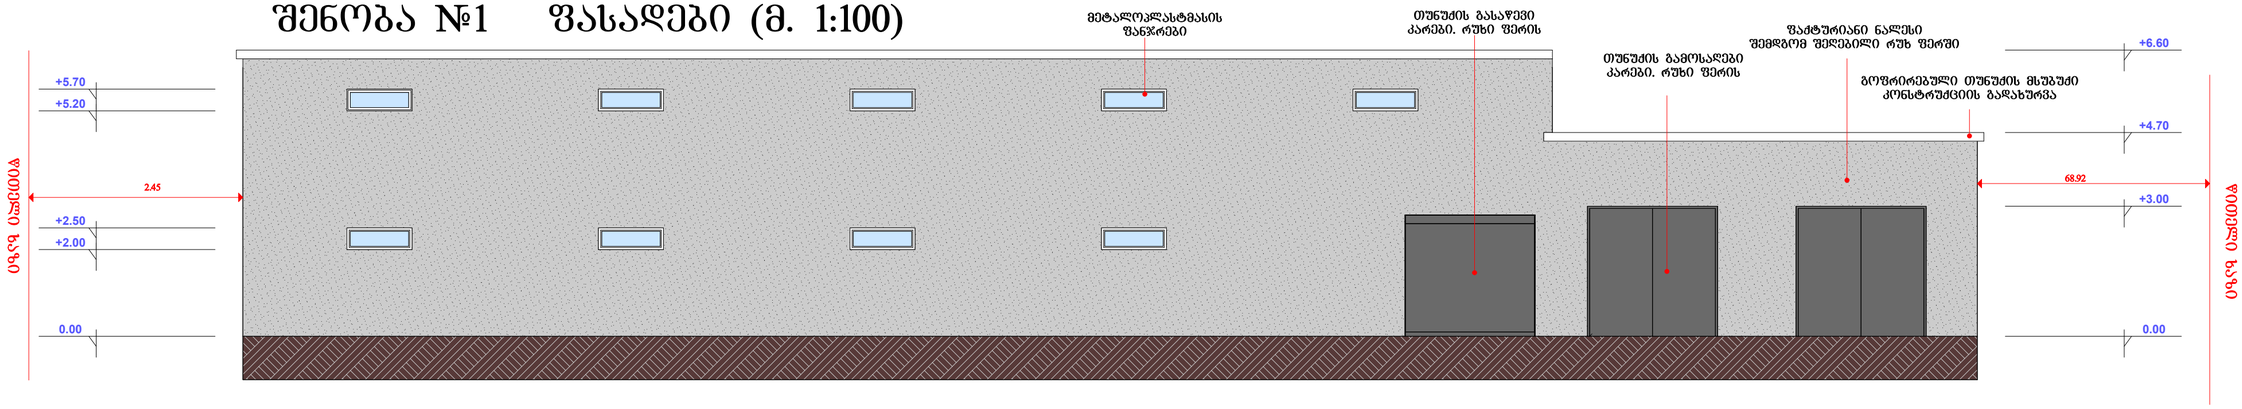

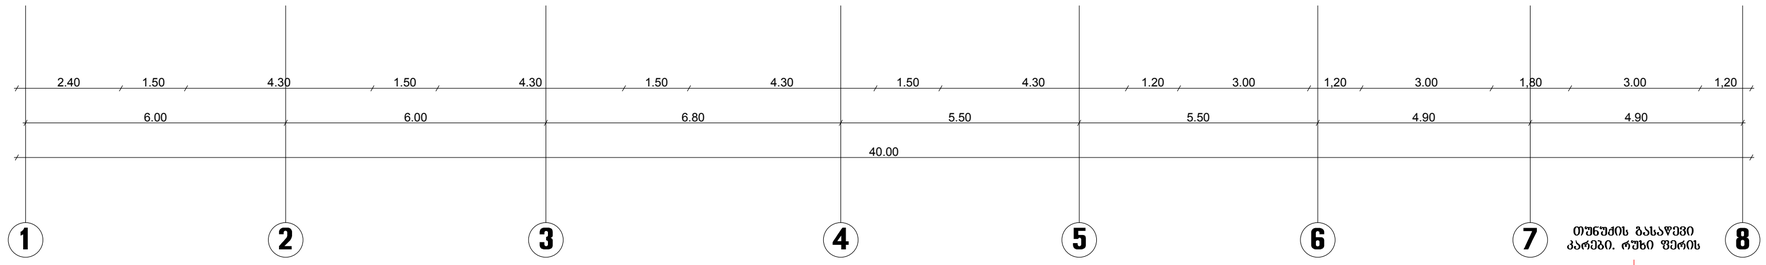

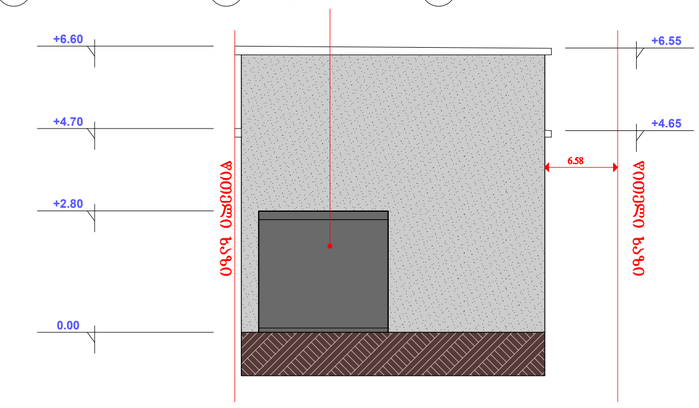

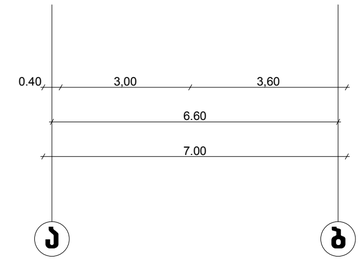

ქ. თბილისი, სოფელი დიღომი მრავალფუნქციური შენობების არქიტექტურული პროექტი		№1 შენობის ფასადები 2014 წელი	1:100
არქიტექტორი ალექსი ამაზაშვილი	ა. ამაზაშვილი	BuildlineARCHiTECT	
დამკვეთი			

შენობა №2 ფასადები (მ. 1:100)

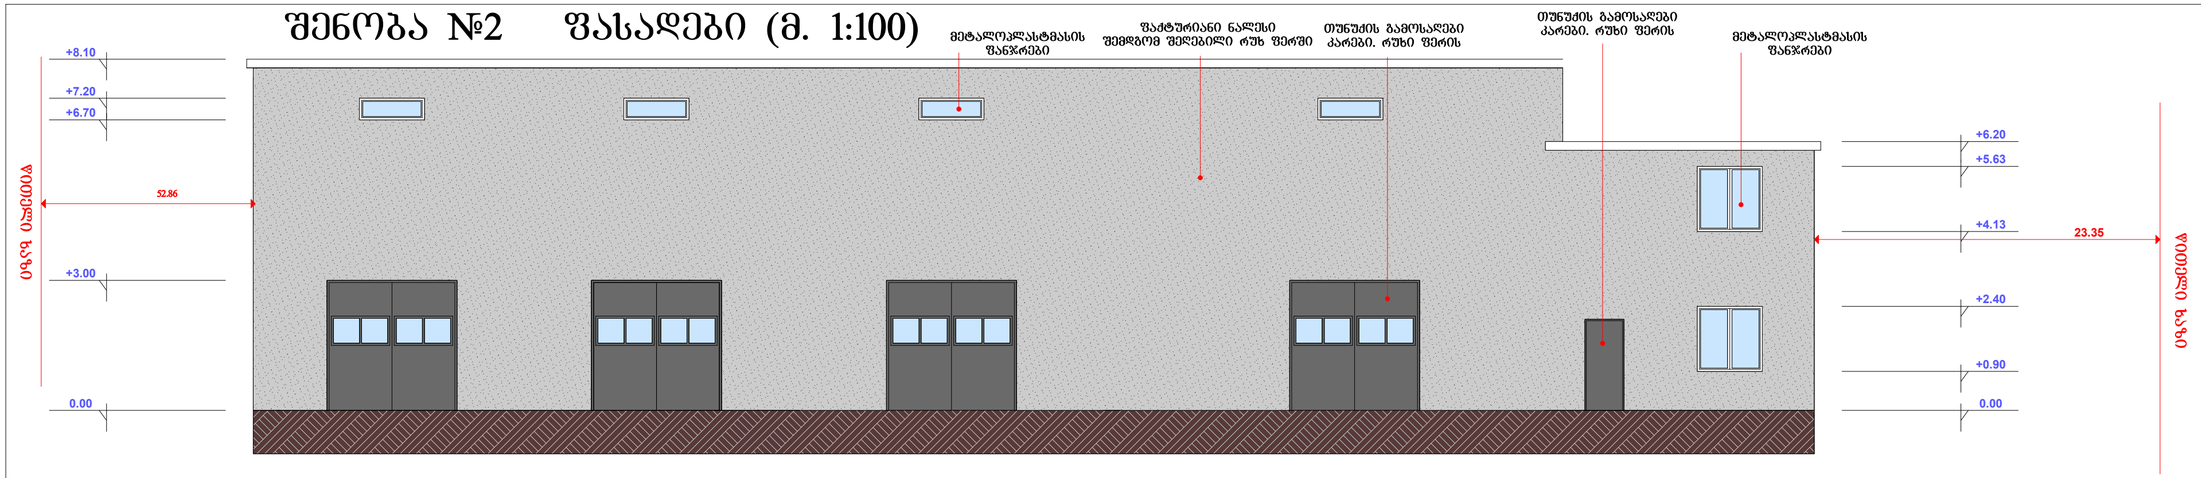

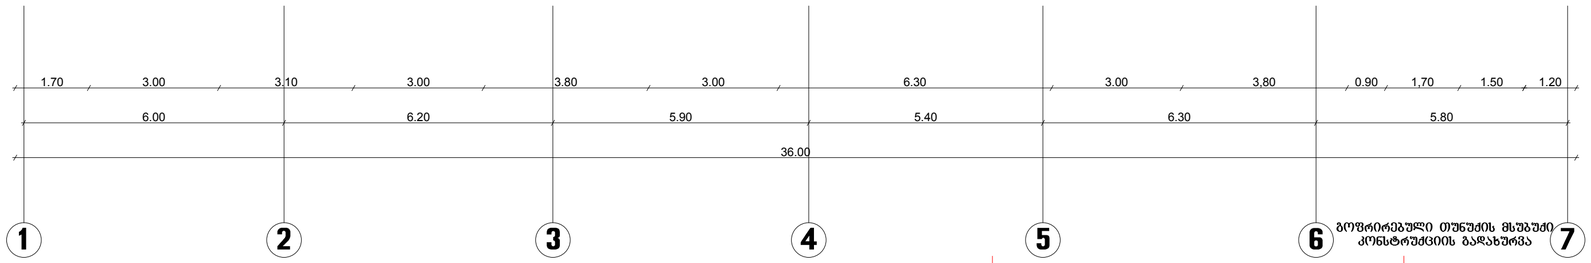

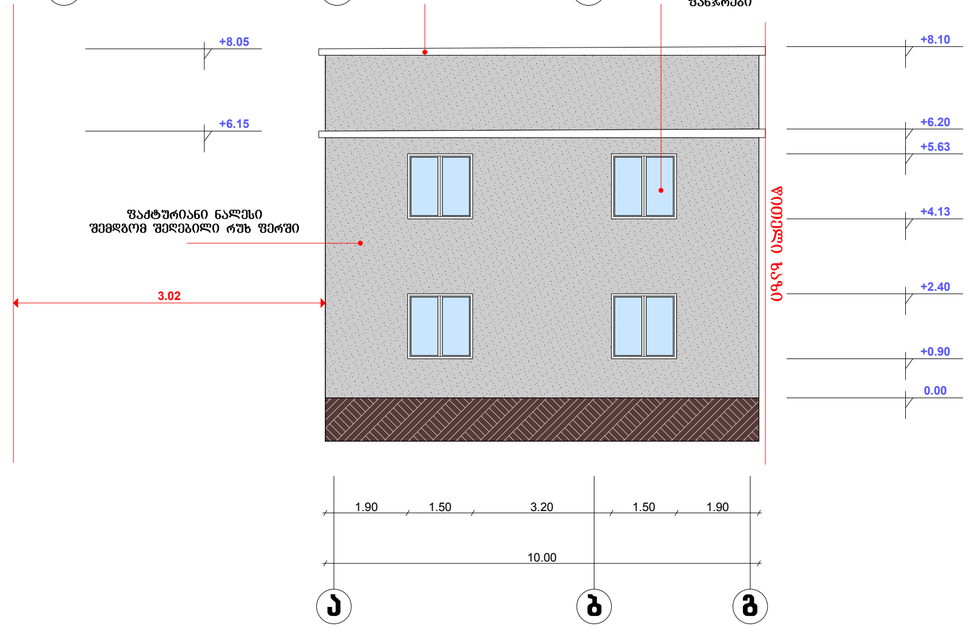

ქ. თბილისი, სოფელი დიღომი მრავალფუნქციური შენობების არქიტექტურული პროექტი		№2 შენობის ფასადები 2014 წელი	1:100
არქიტექტორი ალექსი ამაზაშვილი	ა. ამაზაშვილი	BuildlineARCHiTECT	
დამკვეთი			