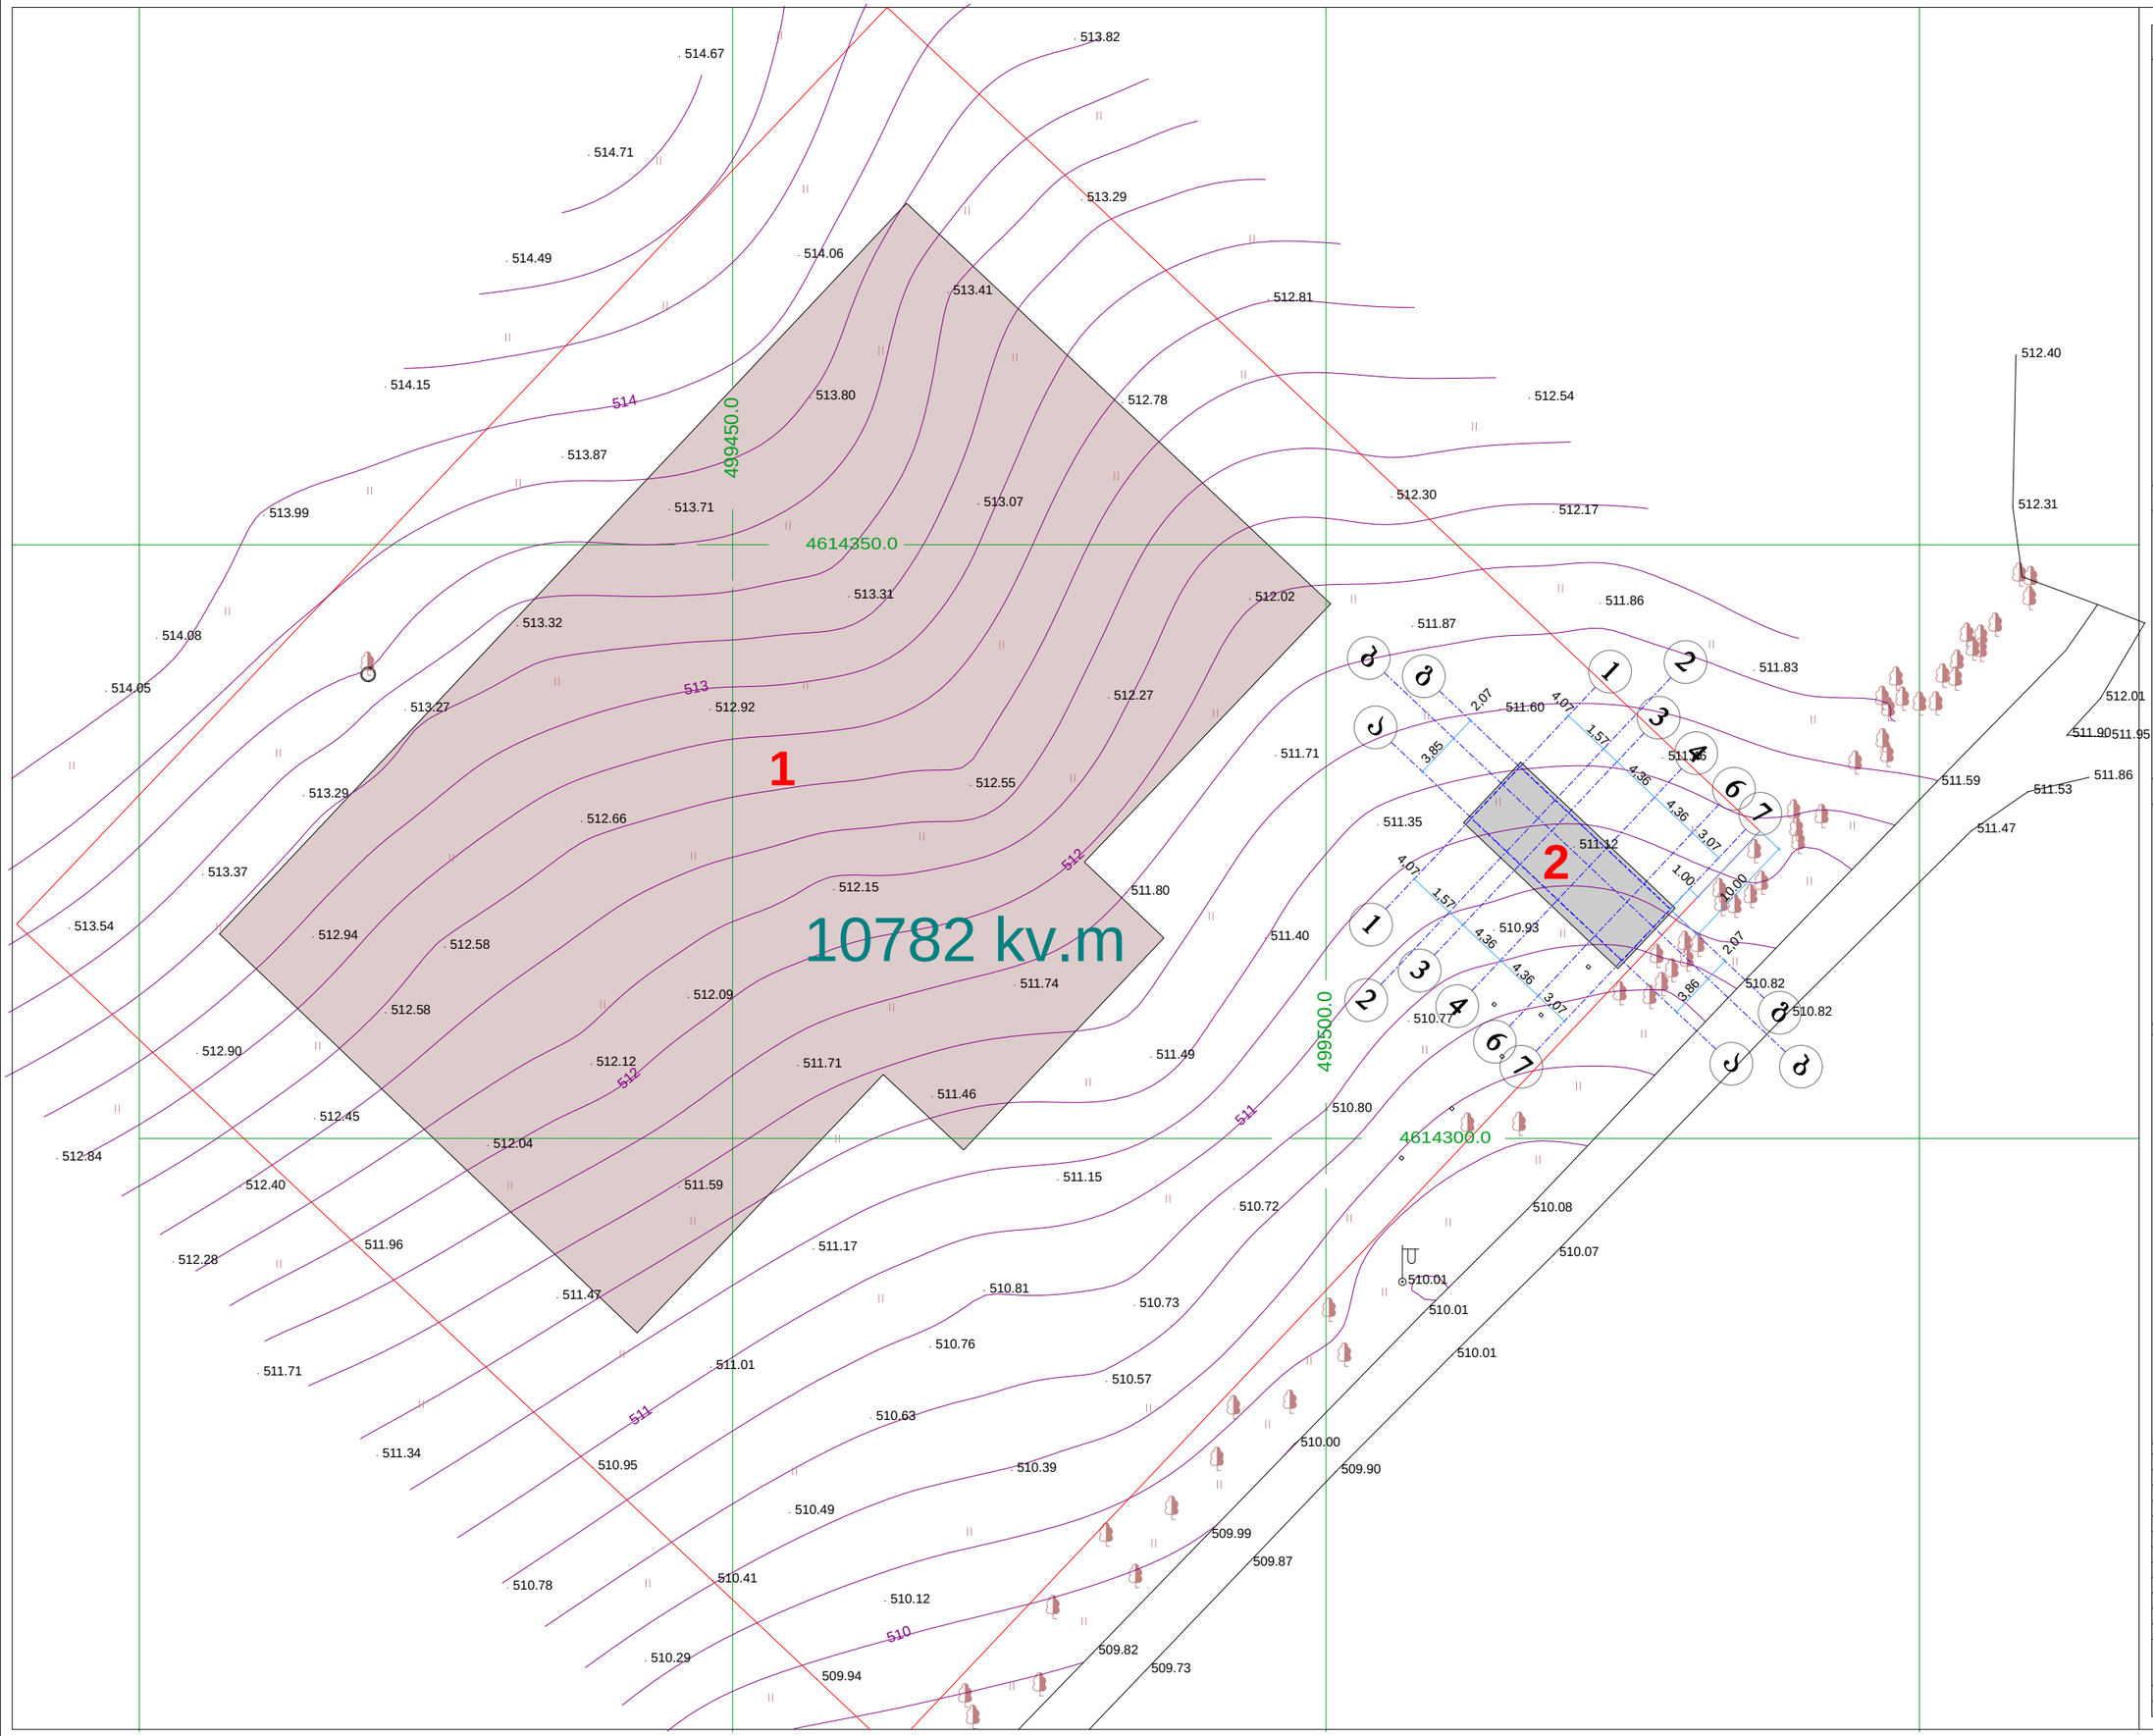


ექსპლიკაცია

1. არსებული შენობა
2. საპროექტო შენობა

პირობითი აღნიშვნები

შენიშვნები

შ.პ.ს.
„არქდეკორი„
406106592

L.T.D.
„archdecor„
406106592

დამკვეთი	შ.პ.ს. "ჭიათურის პორფიტმტვრევი" ს/კ204516194
მისამართი	ქალაქი ჭიათურა. ს/ტრ. ჭიდო ჭიდო 01.19.28.001.111


თანამდებობა	გვარი	
დირექტორი	ვ.ტაბატაძე	
არქიტექტორი	ზ.მახარაშვილი	
შემსრულებელი	ზ.მახარაშვილი	

პროექტის სახელი

დამხმარე ტექნიკური ნაგებობა

მასშტაბი	ნახაზის დასახელება	
1:500	გენგეგმა	
სტადია	შეთანხმების №	შეთანხმები
მ.პ.		

ტოპოგეგმა

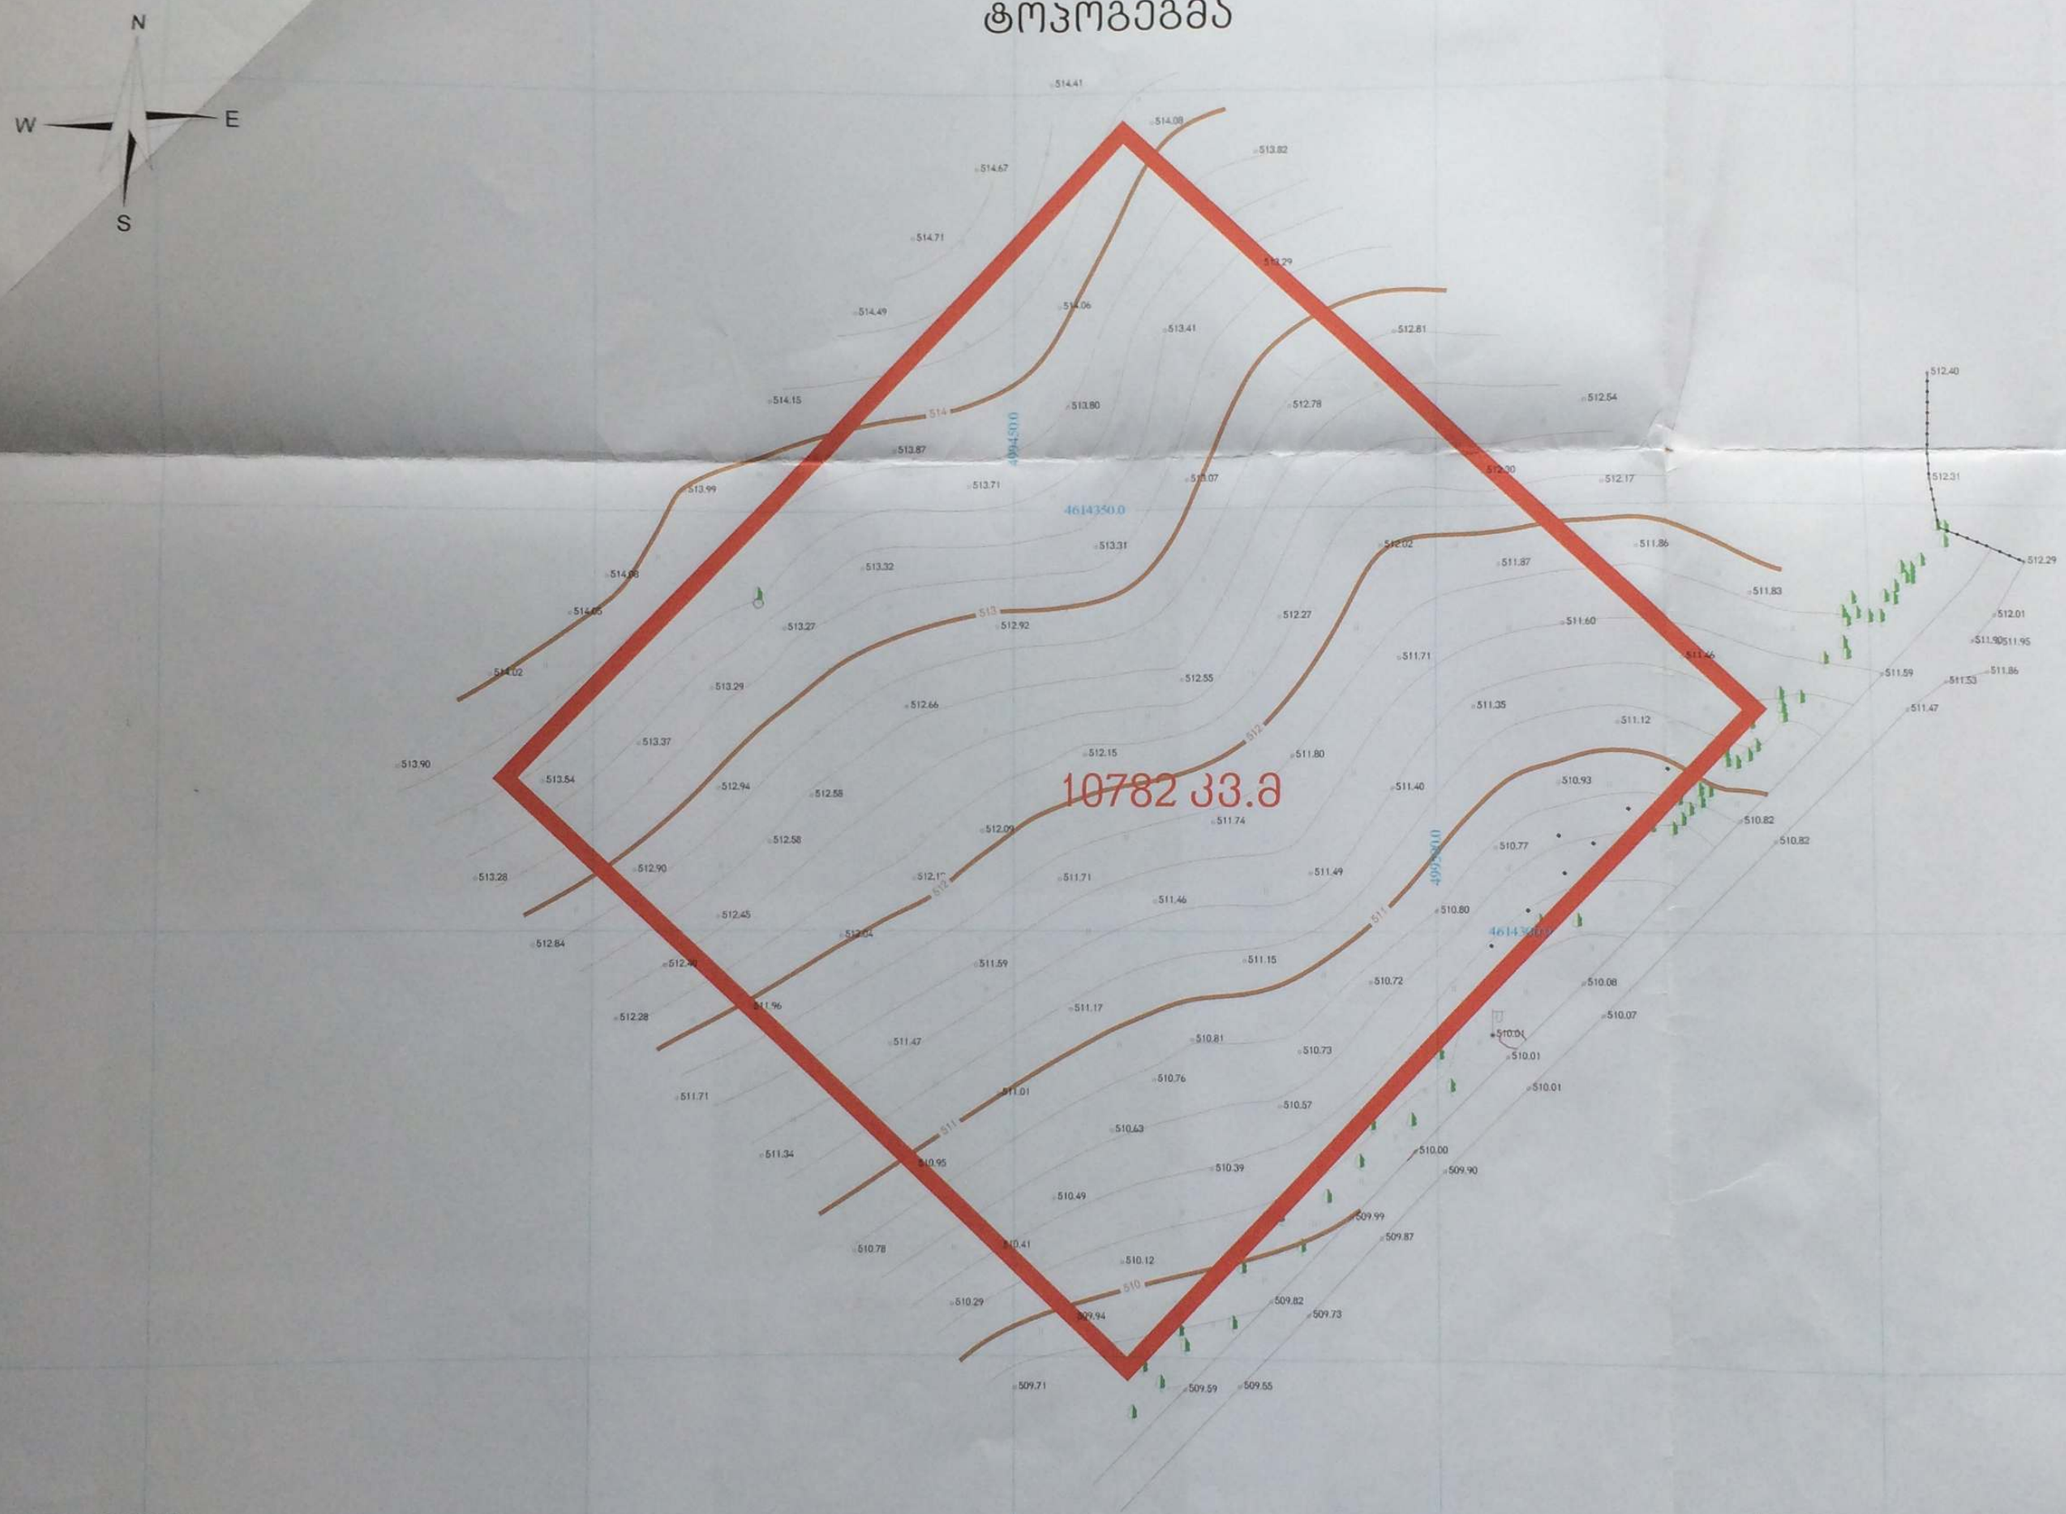

პირობითი აღნიშვნები

- მიწის ნაკვეთის საზღვრები
- შენობები
- ტრანსფორმატორი
- 4613000 UTM სისტემის კოორდინატები
- 500 სიმაღლის ნიშნული
- გაკეთილის ზღუდე
- გატარის კედელი
- გარე განათების ბოძი
- ფოთლოვანი ხე
- ელ.ბოძი
- მცენარეული საფარი
- მიწისზედა გაზის მილი
- მიწისქვეშა გაზის მილი
- მიწისქვეშა დენის სადენი
- მიწისზედა დენის სადენი
- მიწისქვეშა კავშირგაბმულობა
- მიწისქვეშა კანალიზაცია
- არსებული შიდა ქსელი, მიწისქვეშა წყლის მილი

შ.პ.ს "გრინვიჩი"
ტოპო-გეოდეზიური სამსახური

აზომა	რ.აბესოვი
დახაზა	ლ.დამაცალაშვილი
მ: 1:500	01.05.2011

www.greenwich.ge