ჭრილი 1-1
მ. 1:100

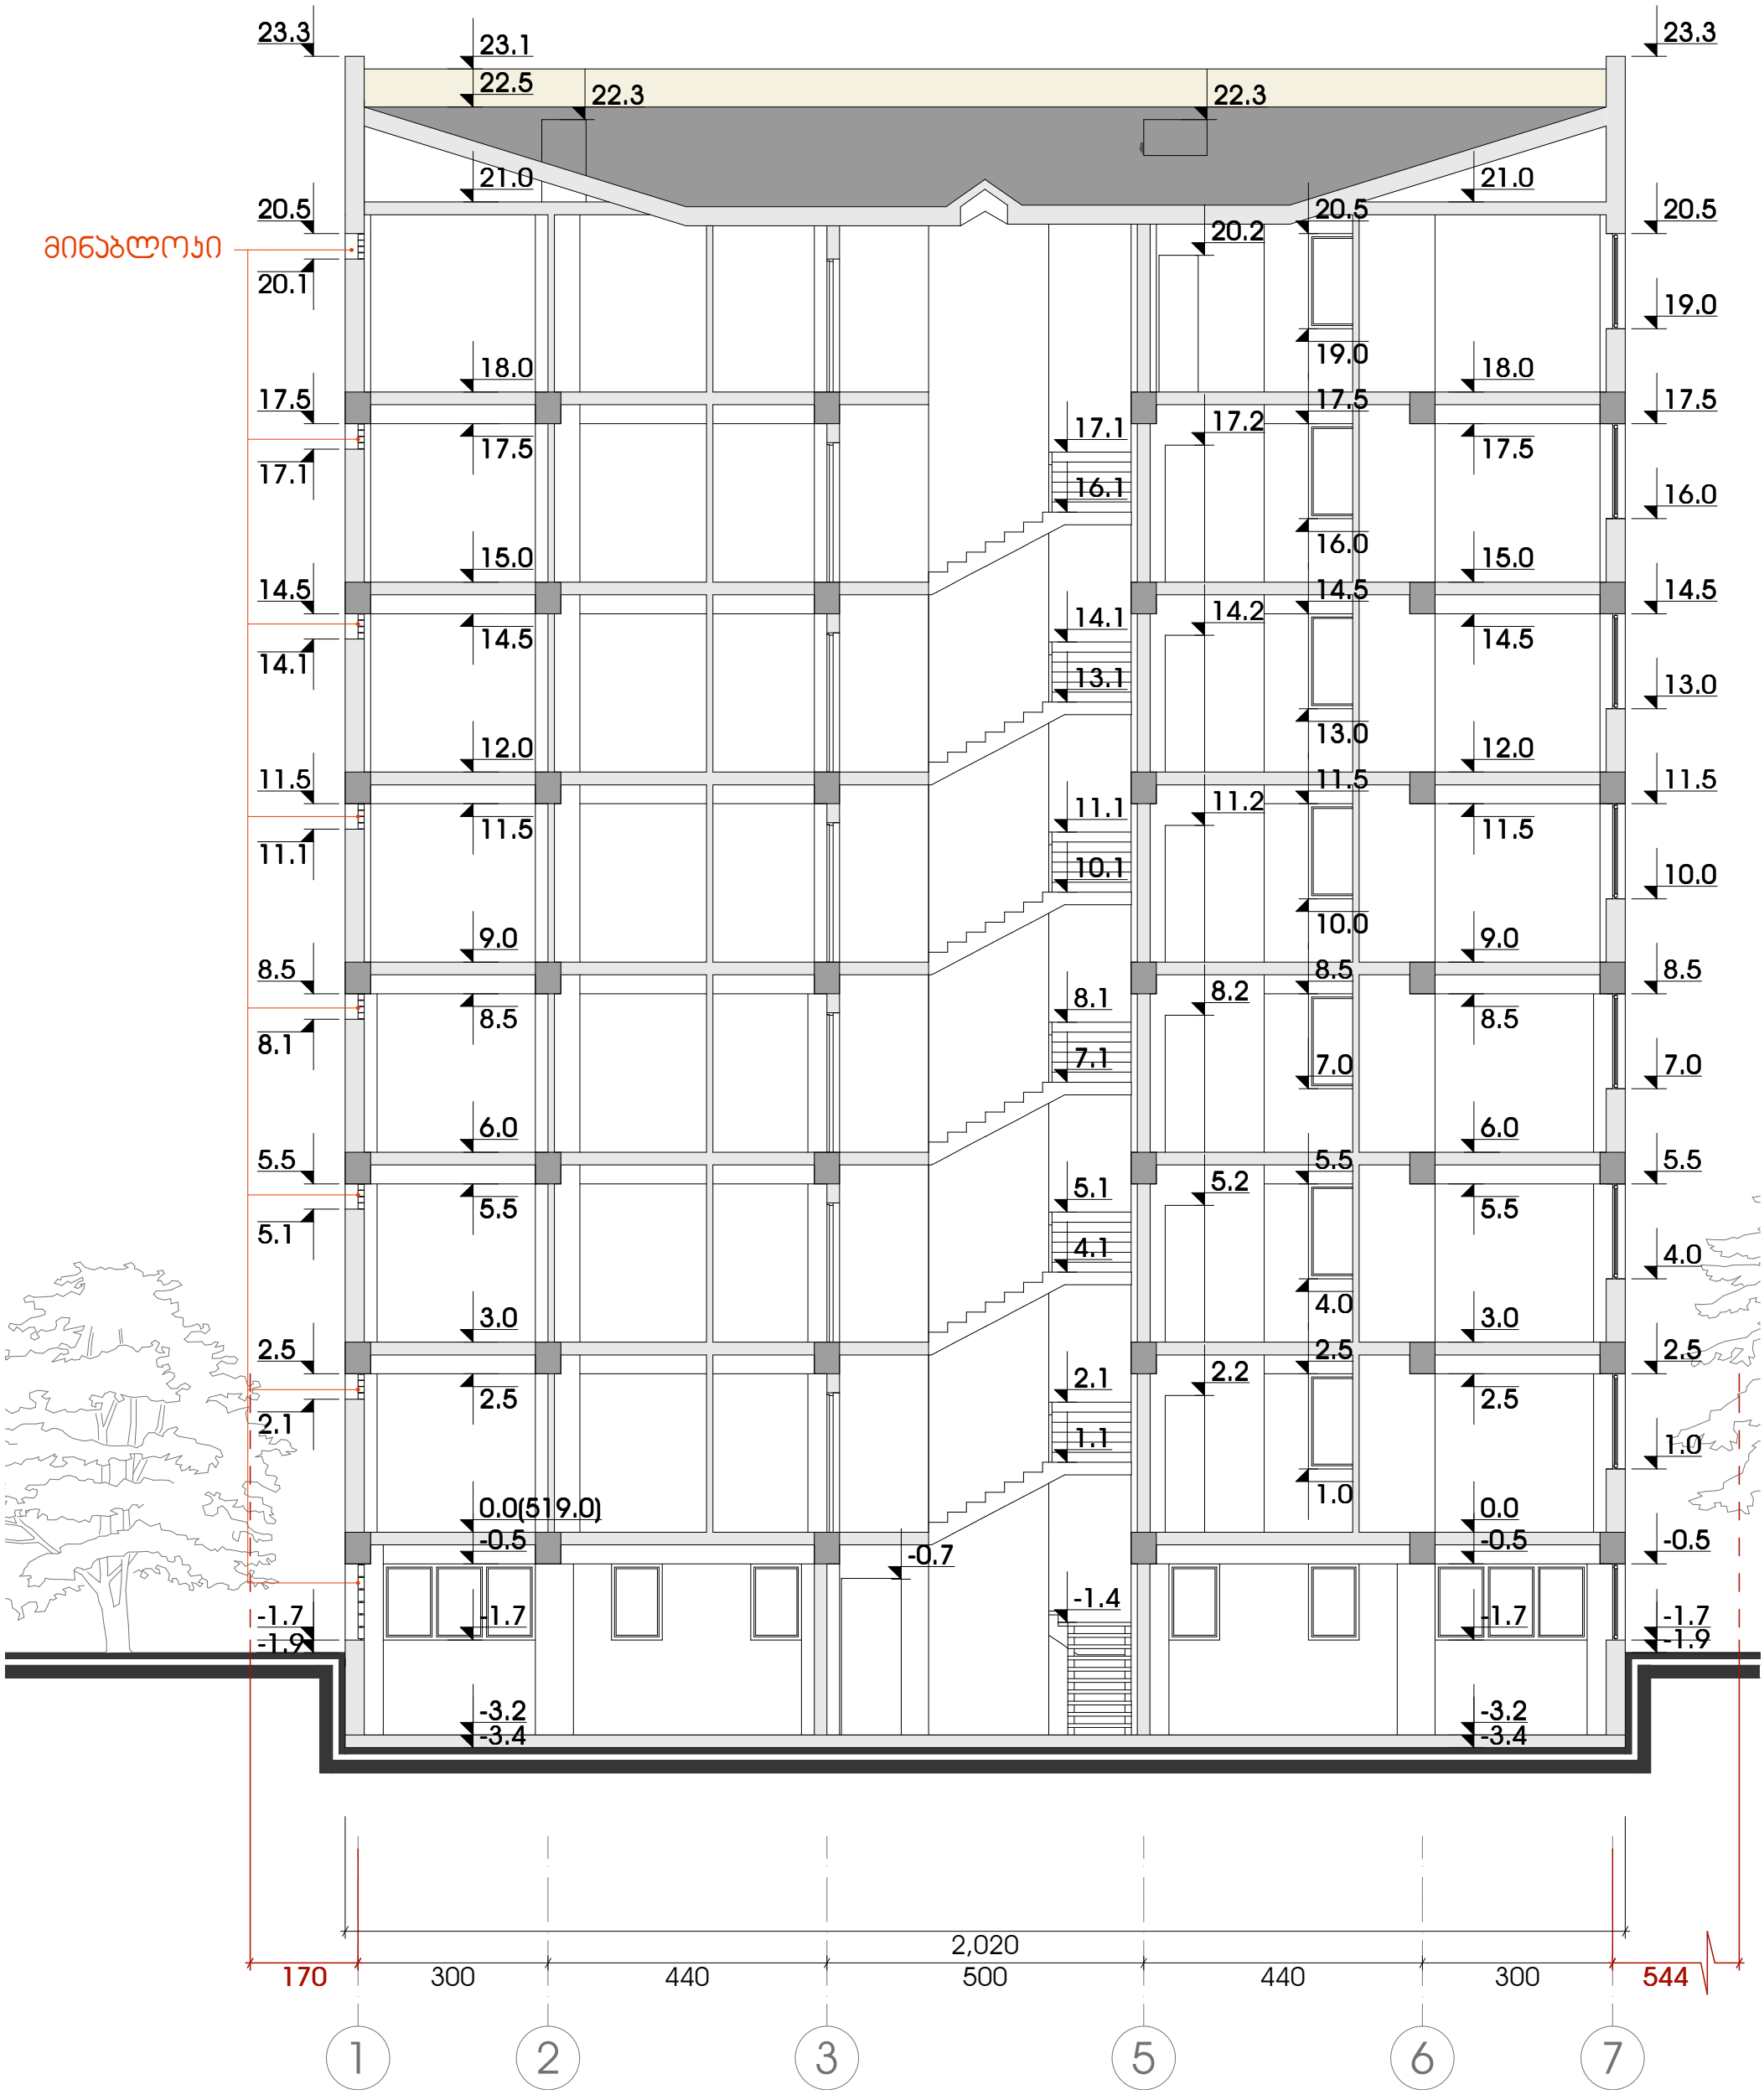

ინდ.მეწარმე ნელი ჩხაიძე ს/პ 136081790			მრავალბინიანი საცხოვრებელი სახლის პროექტირებული პროექტი ქ.თბილისი,თემქის დასახლება,III მ/რ,II ჯგ. ს/პ 01.12.02.007.038		
თანამდებობა	გვარი	ხელმ.	არქიტექტურული ნაწილი	2014წ.	
ინდ.მეწარმე	ნ. ჩხაიძე				
არქიტექტორი	ა.ქაჟაიაშვილი		ჭრილი 1-1 მ. 1:100	ს/ად.	ფურც. / სულ
				მ.ჯრ.	ა/ 17 / 19

ჭრილი 2-2
მ. 1:100

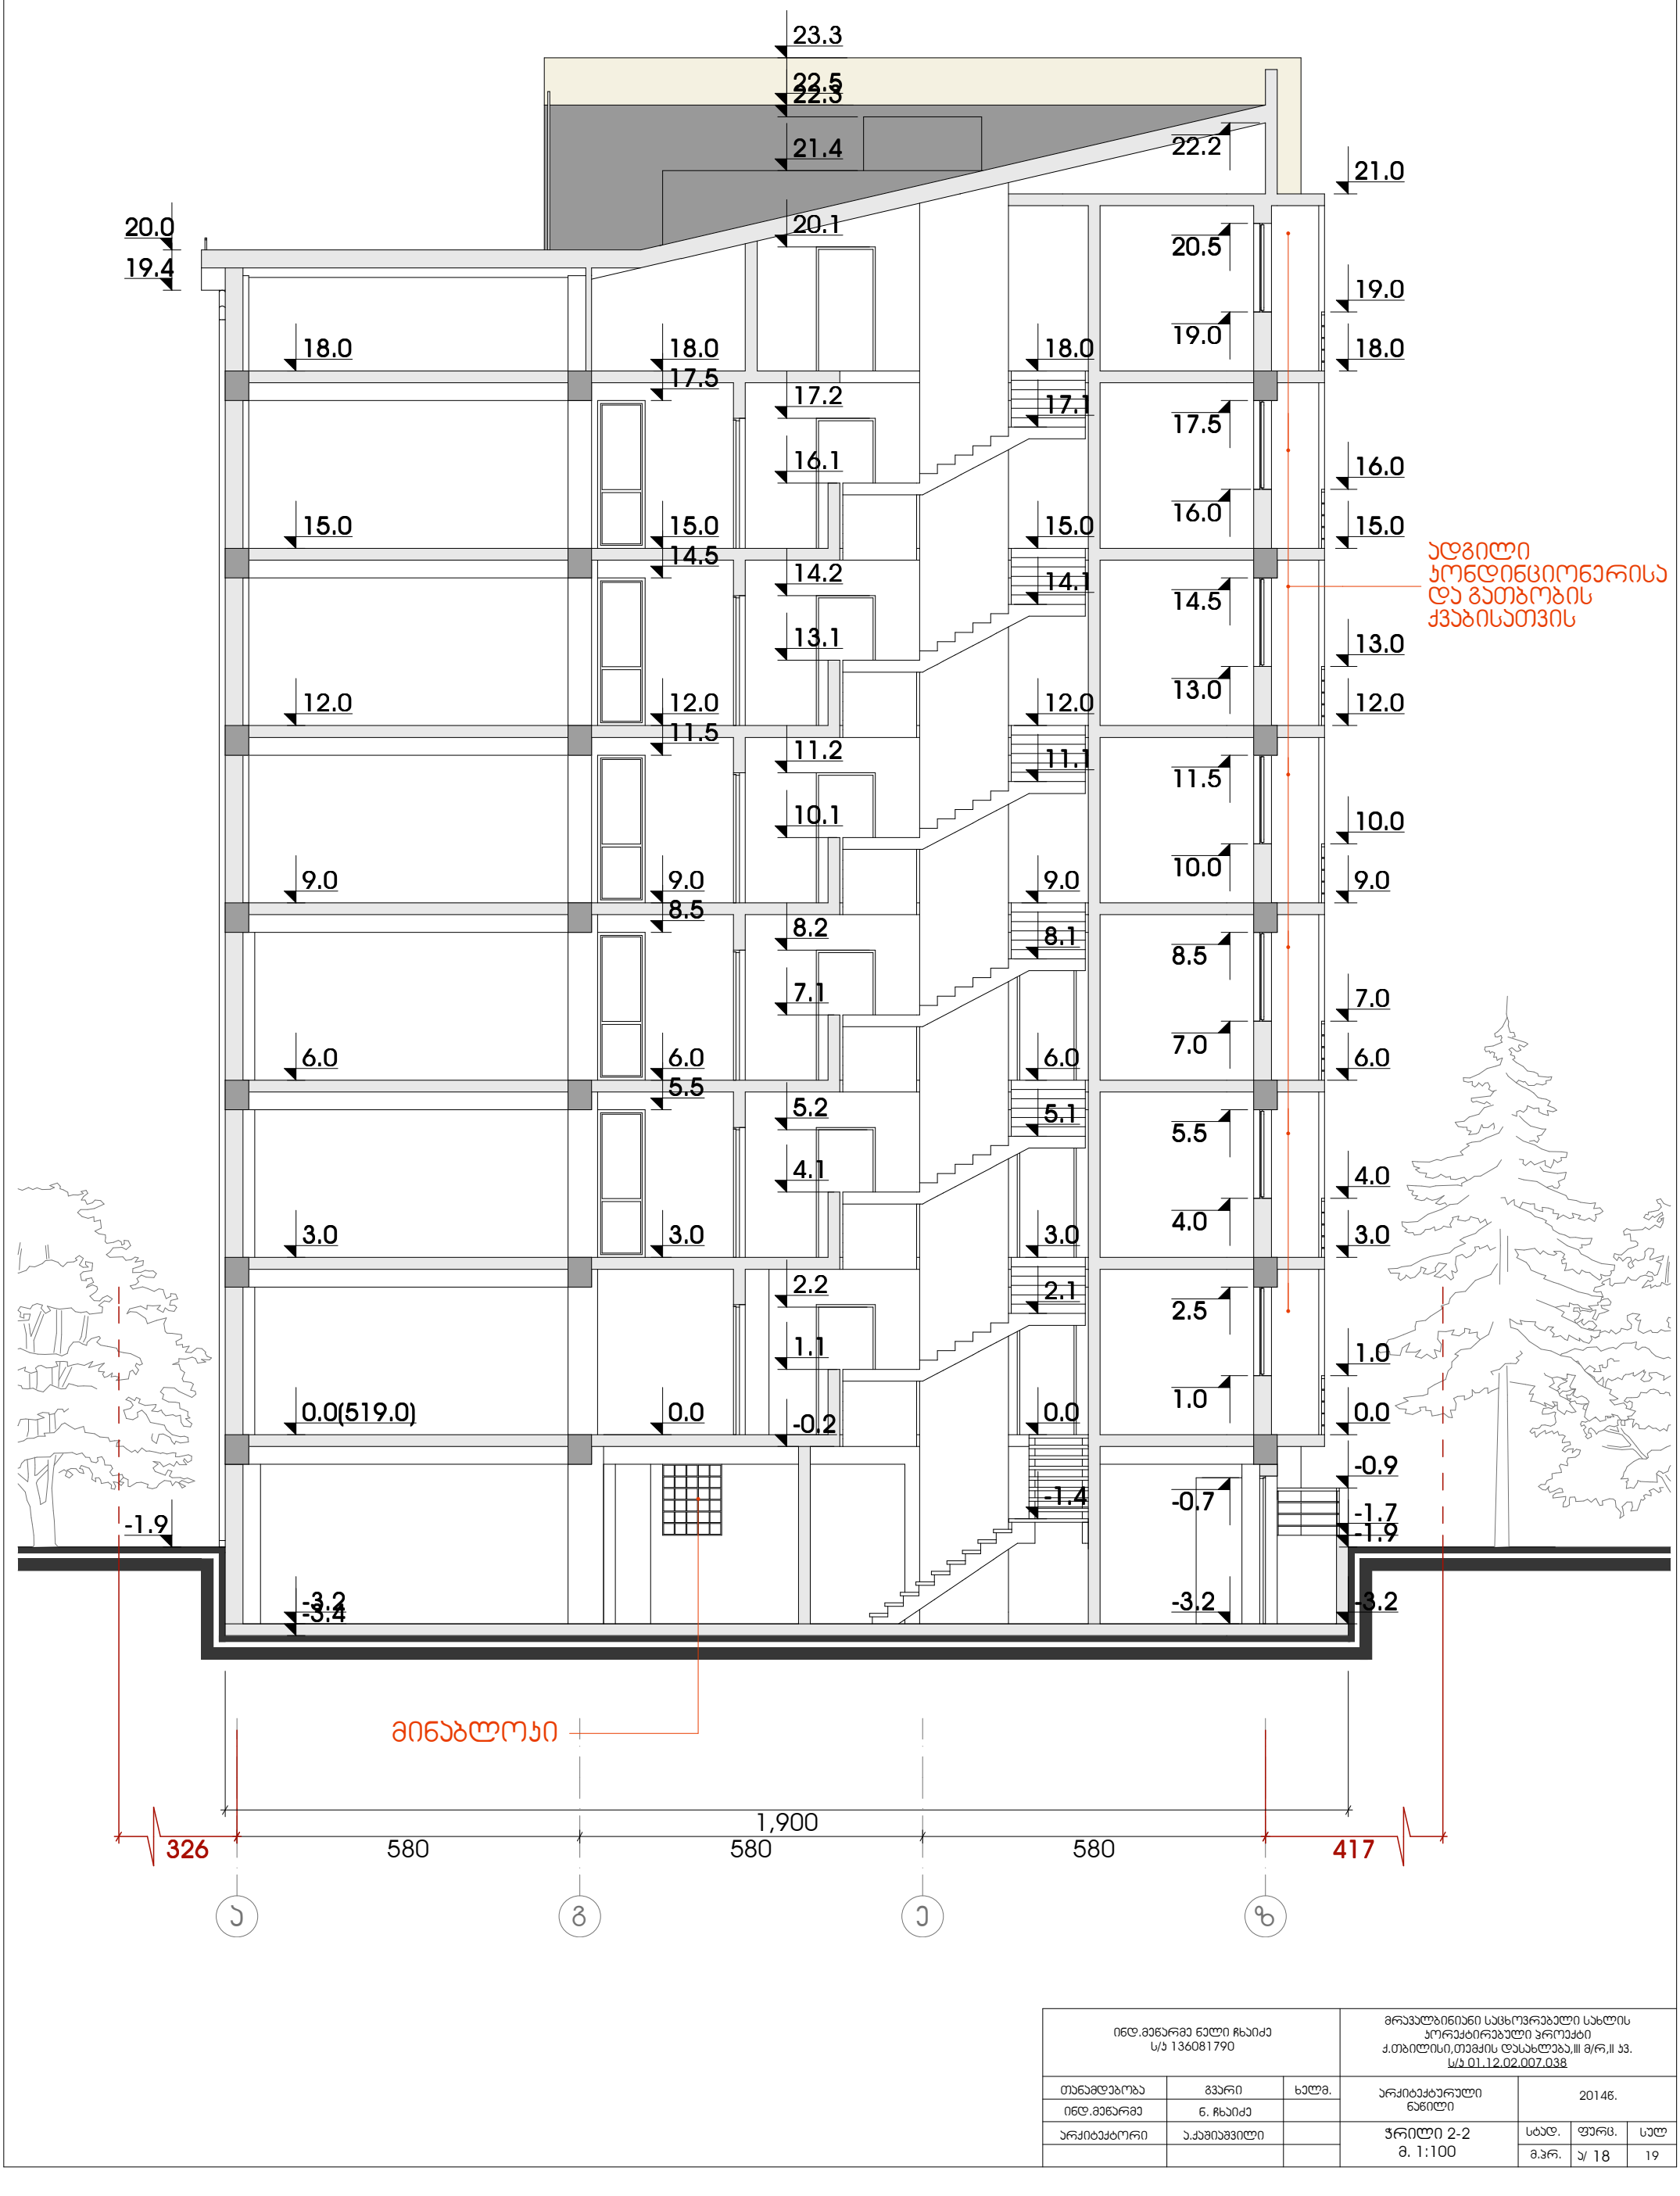

ინდ.მეწარმე ნელი ჩხაიძე ს/კ 136081790			მრავალბინიანი საცხოვრებელი სახლის პროექტირებული პროექტი ქ.თბილისი,თემქის დასახლება,III მ/რ,II კვ. ს/კ 01.12.02.007.038		
თანამდებობა	გვარი	ხელმ.	არქიტექტურული ნაწილი	2014წ.	
ინდ.მეწარმე	ნ. ჩხაიძე				
არქიტექტორი	ა.ქაშიაშვილი		ჭრილი 2-2 მ. 1:100	სტად.	ფურც. სულ
				მ.პრ.	ა/ 18 19