
სართულის გეგმა
0,00 ნიშნულზე მ-1:100

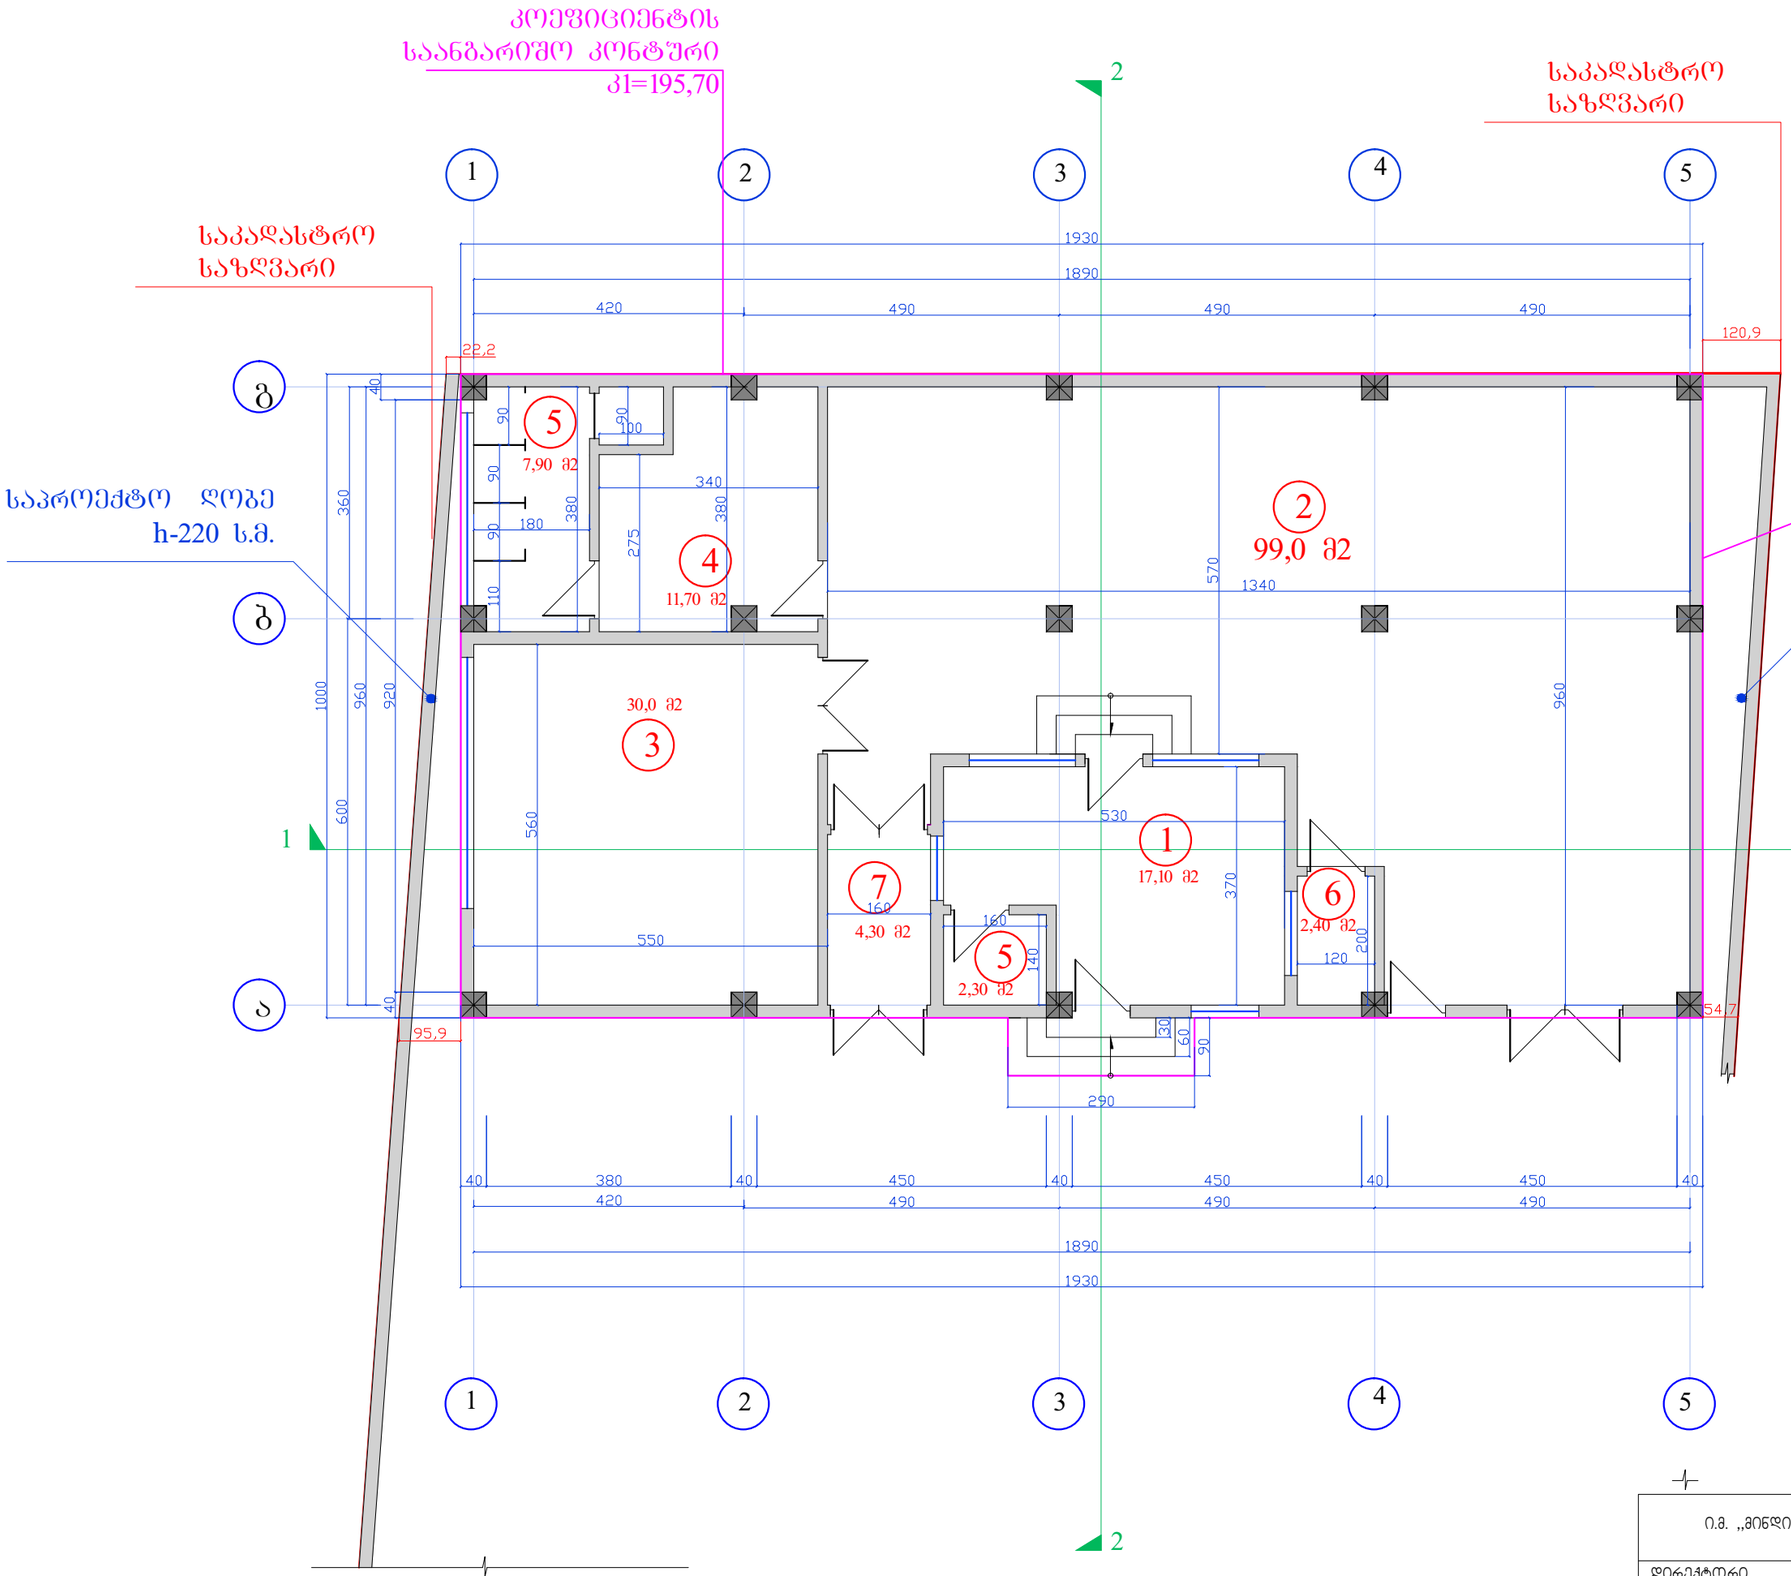

ექსპლიკაცია


1.	ადმ.ოთახი	17,10 მ2
2.	მთავარი საამქრო	99,0 მ2
3.	მშრალი დამუშ. საამქრო	30,0 მ2
4.	გასახდელი	11,70 მ2
5.	სვ-წერტილები	10,20 მ2
6.	დამხმარე სათავსო	2,40 მ2
7.	დერეფანი.	4,30 მ2

სულ----------174,70 მ2

საანგარიშო ფართი გარე კონტურზე----------195,70 მ2

ი.მ. ,,მინდია ჩლაიძე,,		ქ.თბილისი სოფელი დილომი- ,,ჩალიკირები,, შ.პ.ს.,,მარმარილოს კუთვნილ მიწის ნაკვეთში(№032/692) მცირეწე საწარმო ნაგებობის მშენებლობის პროექტი			
დირექტორი		მ.ჩლაიძე	არქიტექტურული ნაწილი		
არქიტექტორი		ლ.ჩლაიძე	სართულის გეგმა 0,00 ნიშნულზე მ-1:100	ფურც.	
შესრულა		დ.კაკანაძე		რაოდ:	
შეამოწმა		ლ.ჩლაიძე		ფურც.N	

სახურავის გეგმა
მ-1:100

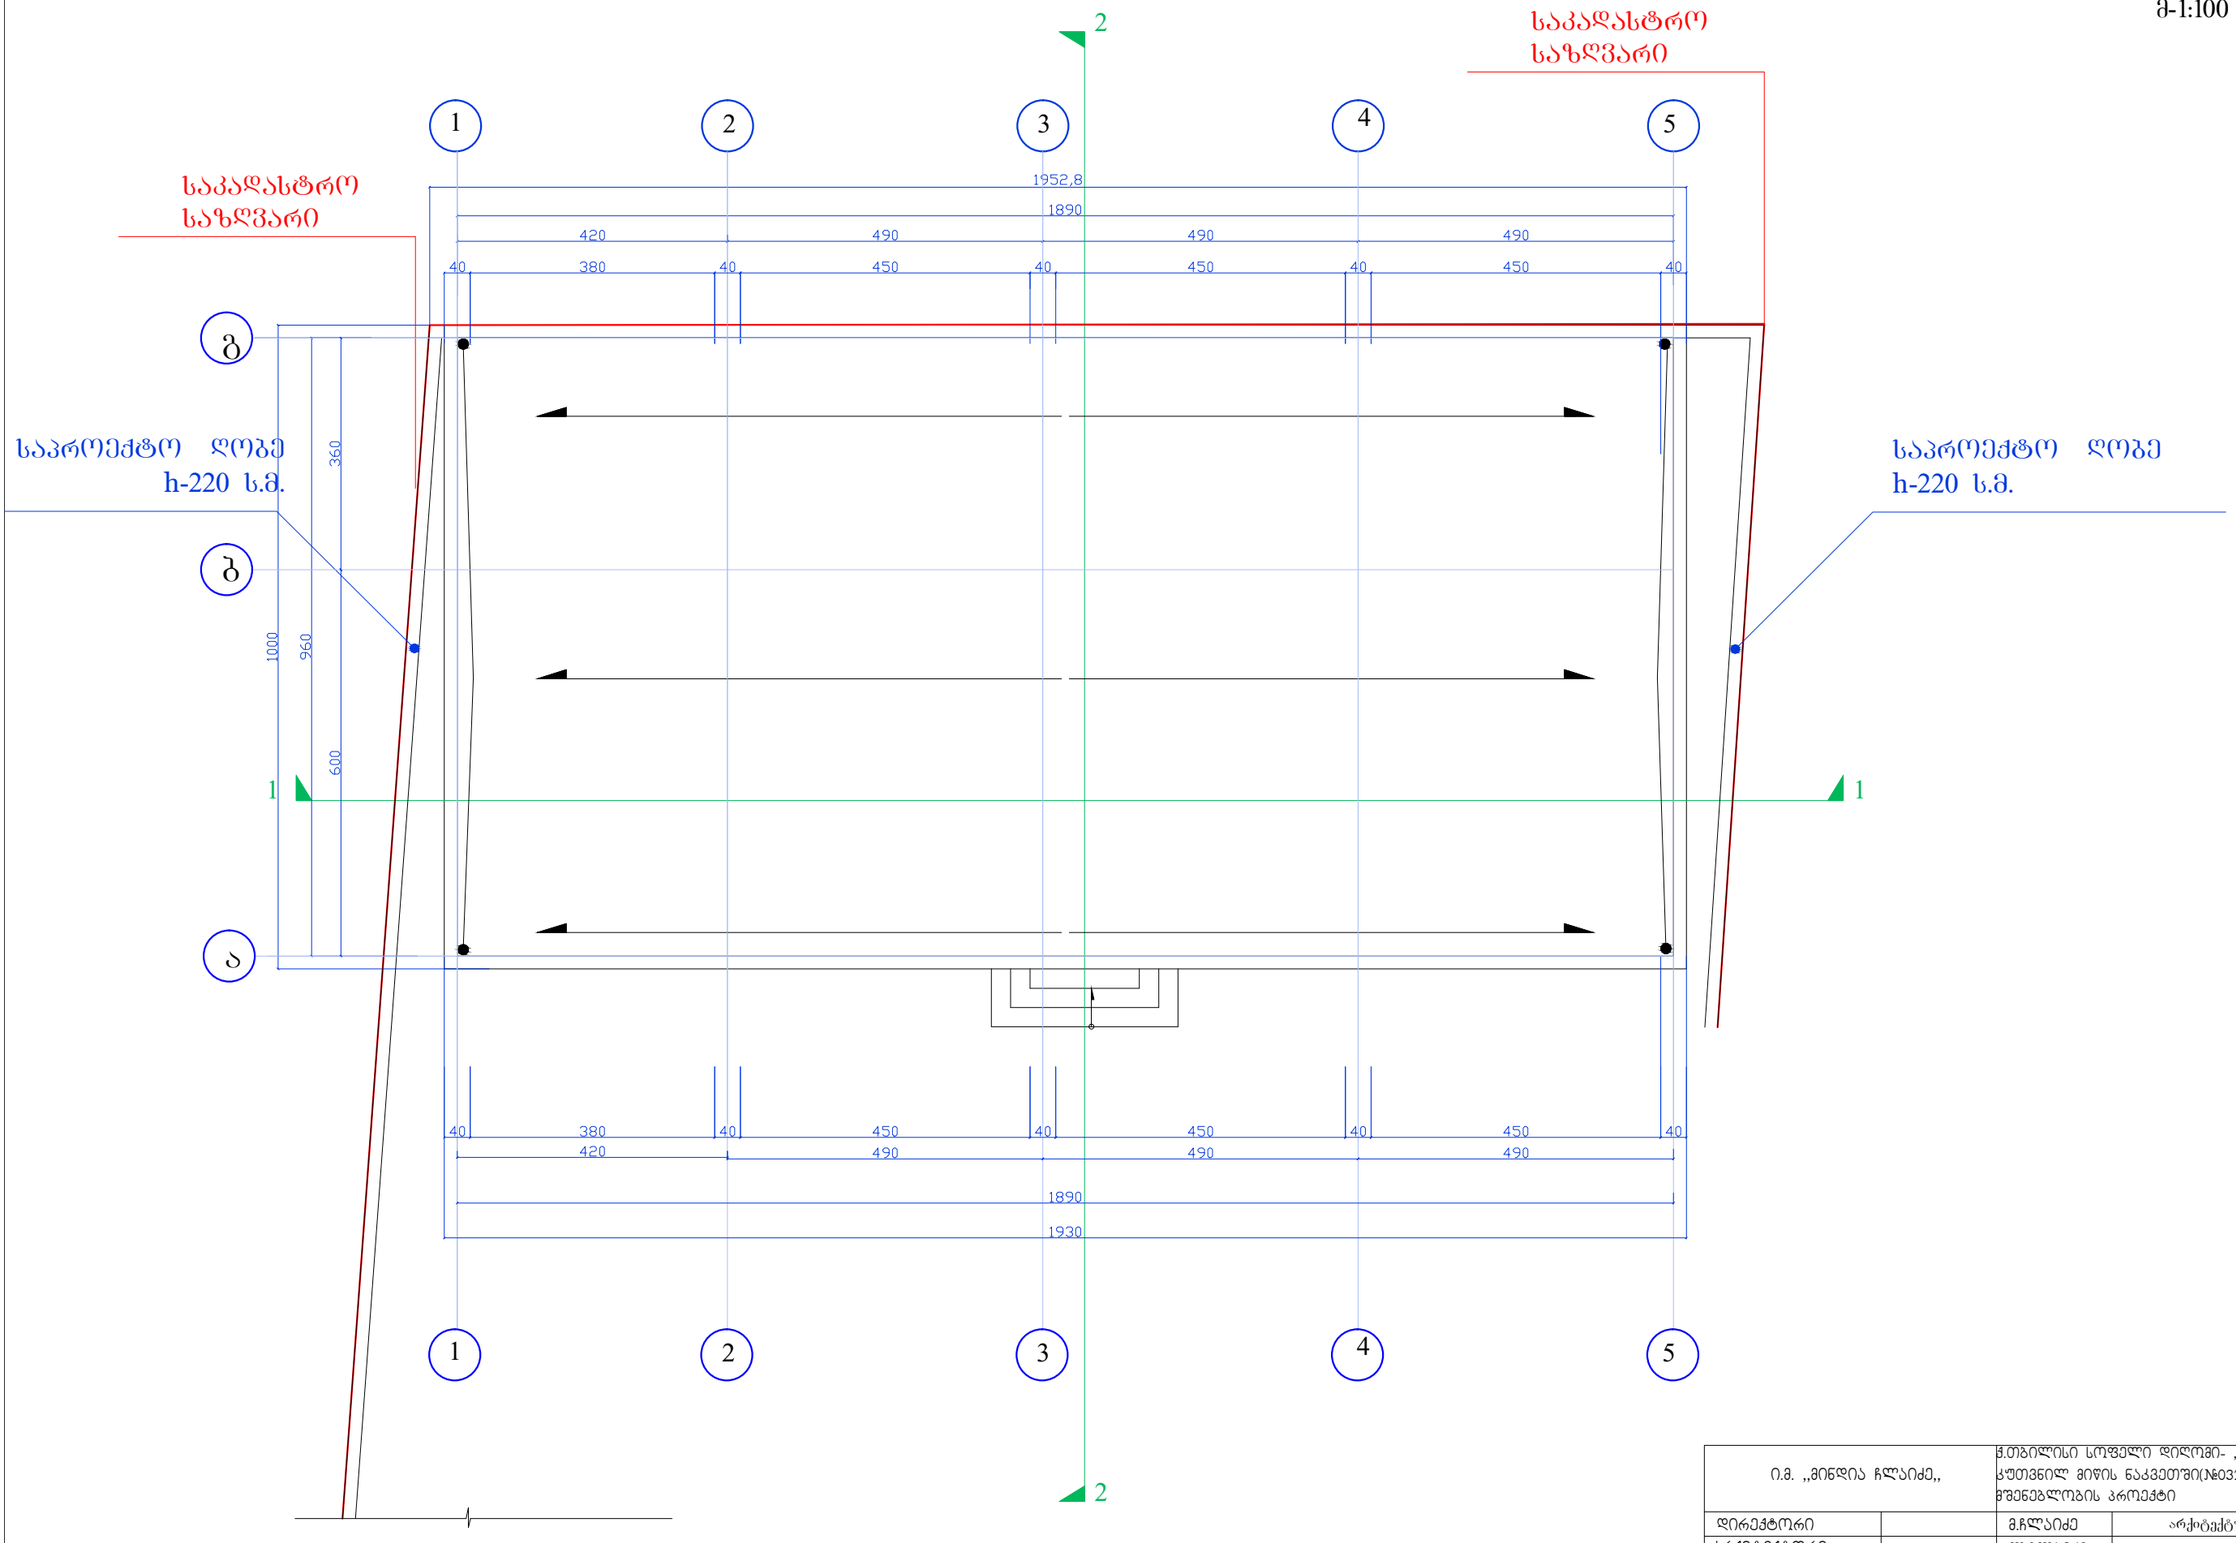

ი.მ. ,,მინდია ჩლაიძე,,		ქ.თბილისი სოფელი დიღომი- ,,ჩალიკირეები,, შ.პ.ს.,,მარმარილოს კუთვნილ მიწის ნაკვეთში(№032/692) მცირეწე საწარმო ნაგებობის მშენებლობის პროექტი			
დირექტორი		მ.ჩლაიძე	არქიტექტურული ნაწილი		
არქიტექტორი		ლ.ჩლაიძე	სახურავის გეგმა მ-1:100	ფურც. რაოდ:	
შესრულა		დ.კაკანაძე			
შეამოწმა		ლ.ჩლაიძე		ფურც.N	