ფასადი 1-10 ღერძებში მ. 1:200

(კორექტირებული პროექტი)

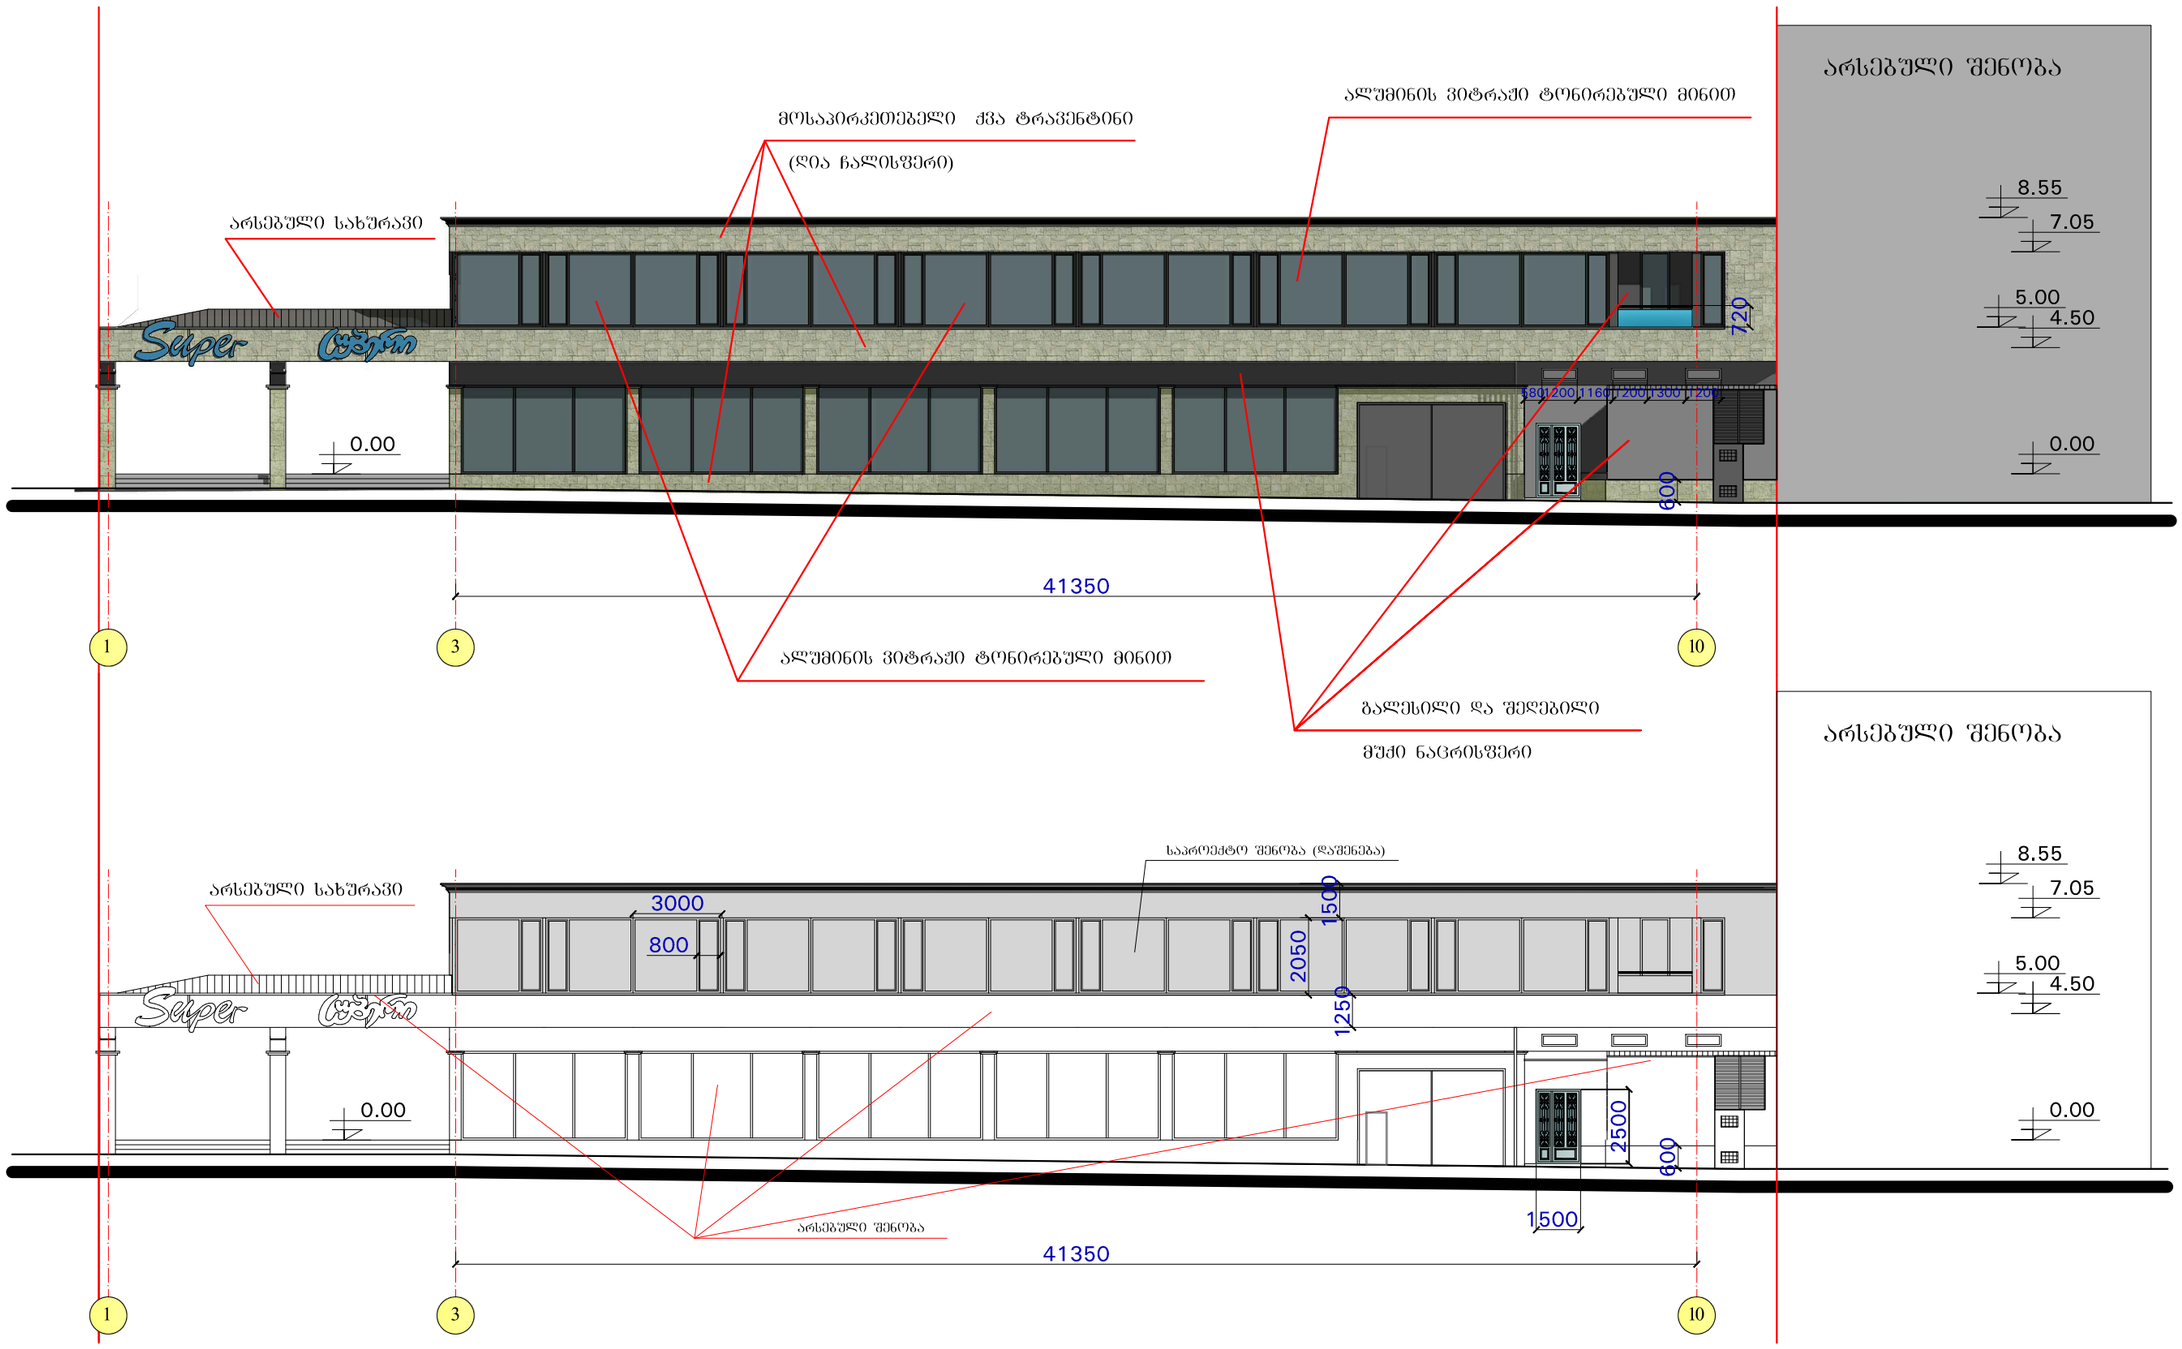

თანამდებობა	გვარი	ხელმოწერა	ქ. თბილისში კოსტავას ქ. 23-ში ს.ს. "ფასპრ-ის" არსებული შენობის რეკონსტრუქცია (დამენება) კორექტირებული პროექტი	
ხელმძღვანელი	ზ. ცინცაძე			
პრ. მთ. არქ.	მ. ზვიადაძე		ფასადი 1-10 ღერძებში (საპროექტო) მ. 1:200	
პრ. მთ. ინჟ.	თ. მშვენიძე			
			სტადია: მ. პ.	ფურც. 11 / ფურც-ბი 15 / დაკვ. N 5/2011 / შ. პ. ს. სტუდია: პ ი რ ა მ ი დ ა

ჭრილი-ფასადი მ. 1:100

(კორექტირებული პროექტი)

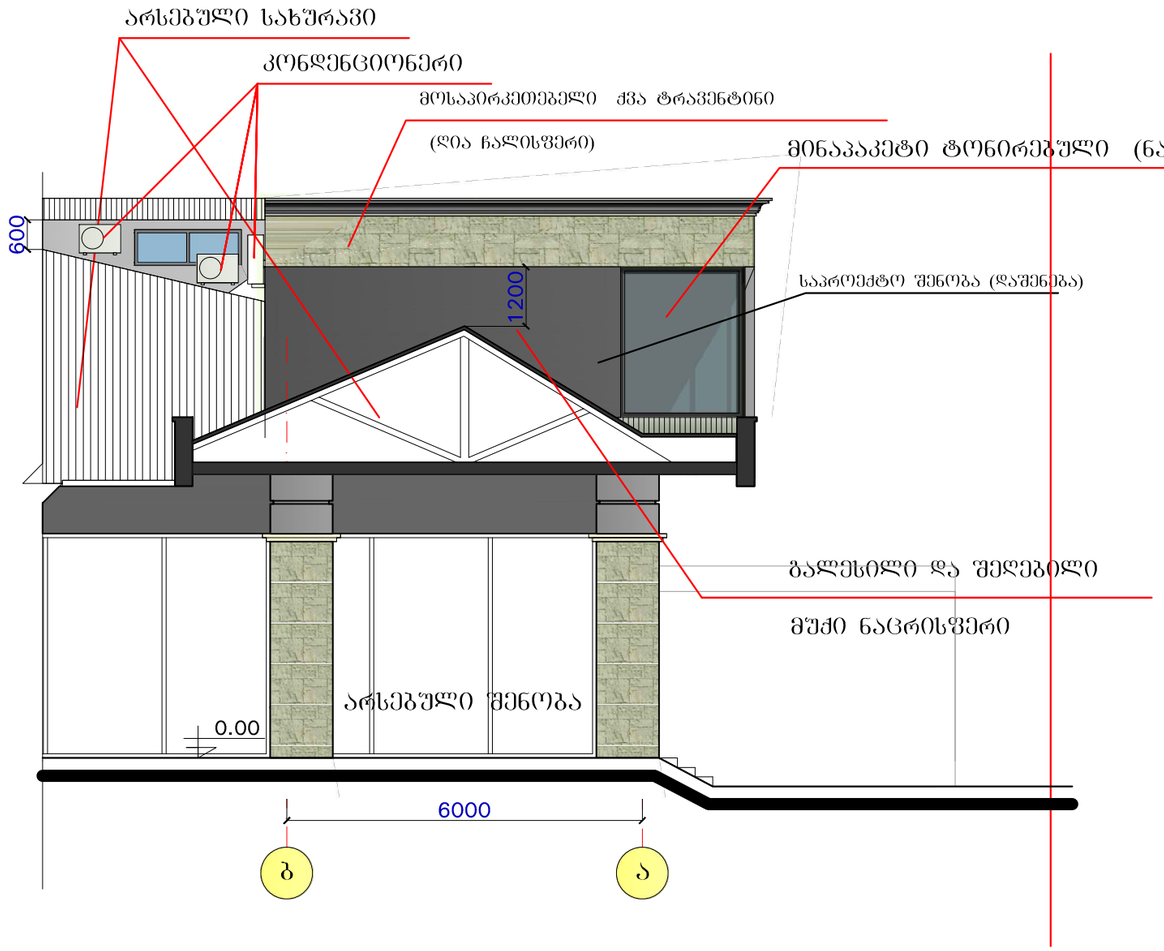

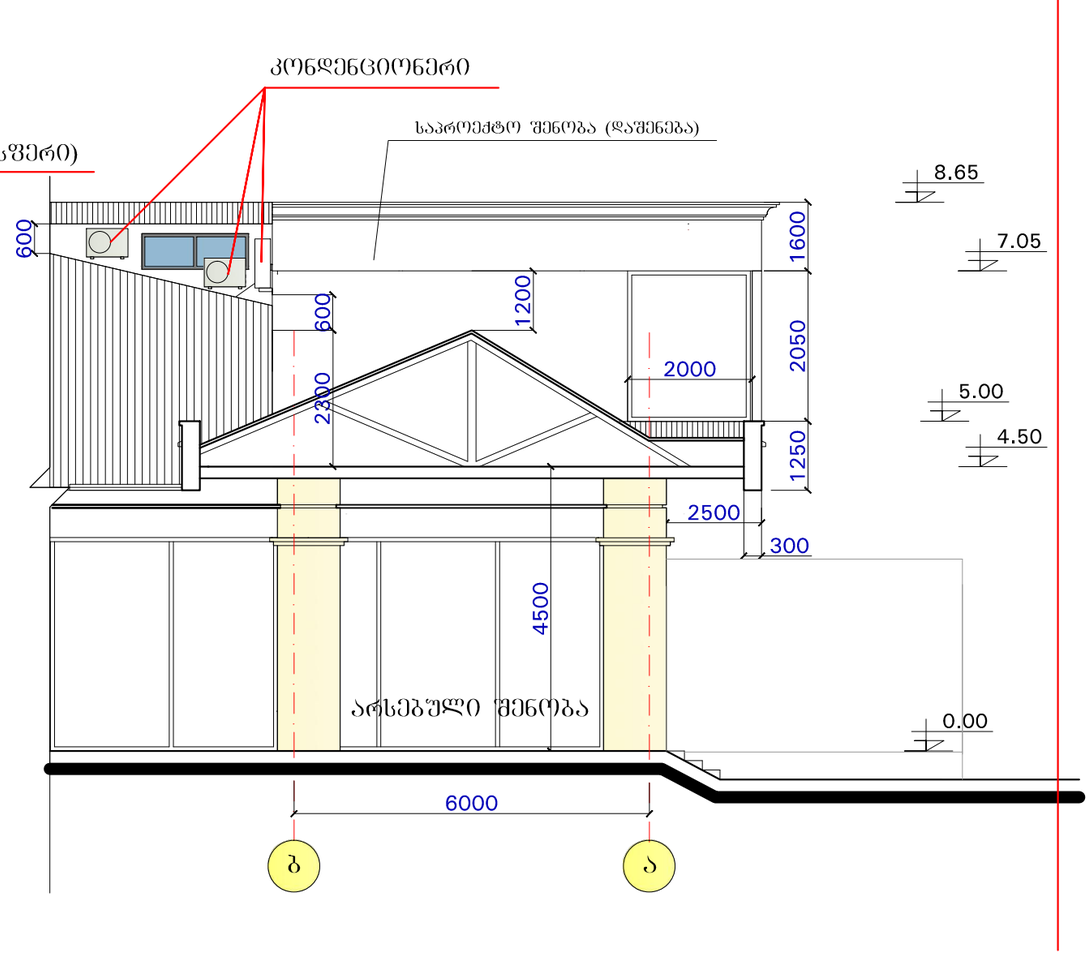

თანამდებობა	გვარი	ხელმოწერა	ქ. თბილისში კოსტავას ქ. 23-ში ს.ს. "რეკუს"-ის არსებული შენობის რეკონსტრუქცია (დაშენება) კორექტირებული პროექტი				
ხელმძღვანელი	ზ. ცინცაძე						
პრ. მთ. არქ.	მ. ზვიადაძე		ჭრილი-ფასადი საპროექტო მ. 1:200				
პრ. მთ. ინჟ.	თ. მუცელიძე						
			სტადია	ფურც.	ფურც-ბი	დაკვ. N	შ. პ. ს. სტუდია
			მ. პ.	12	15	5/2011	ა რ ა მ ი დ ა