ჭრილი 1-1 მ=1:100

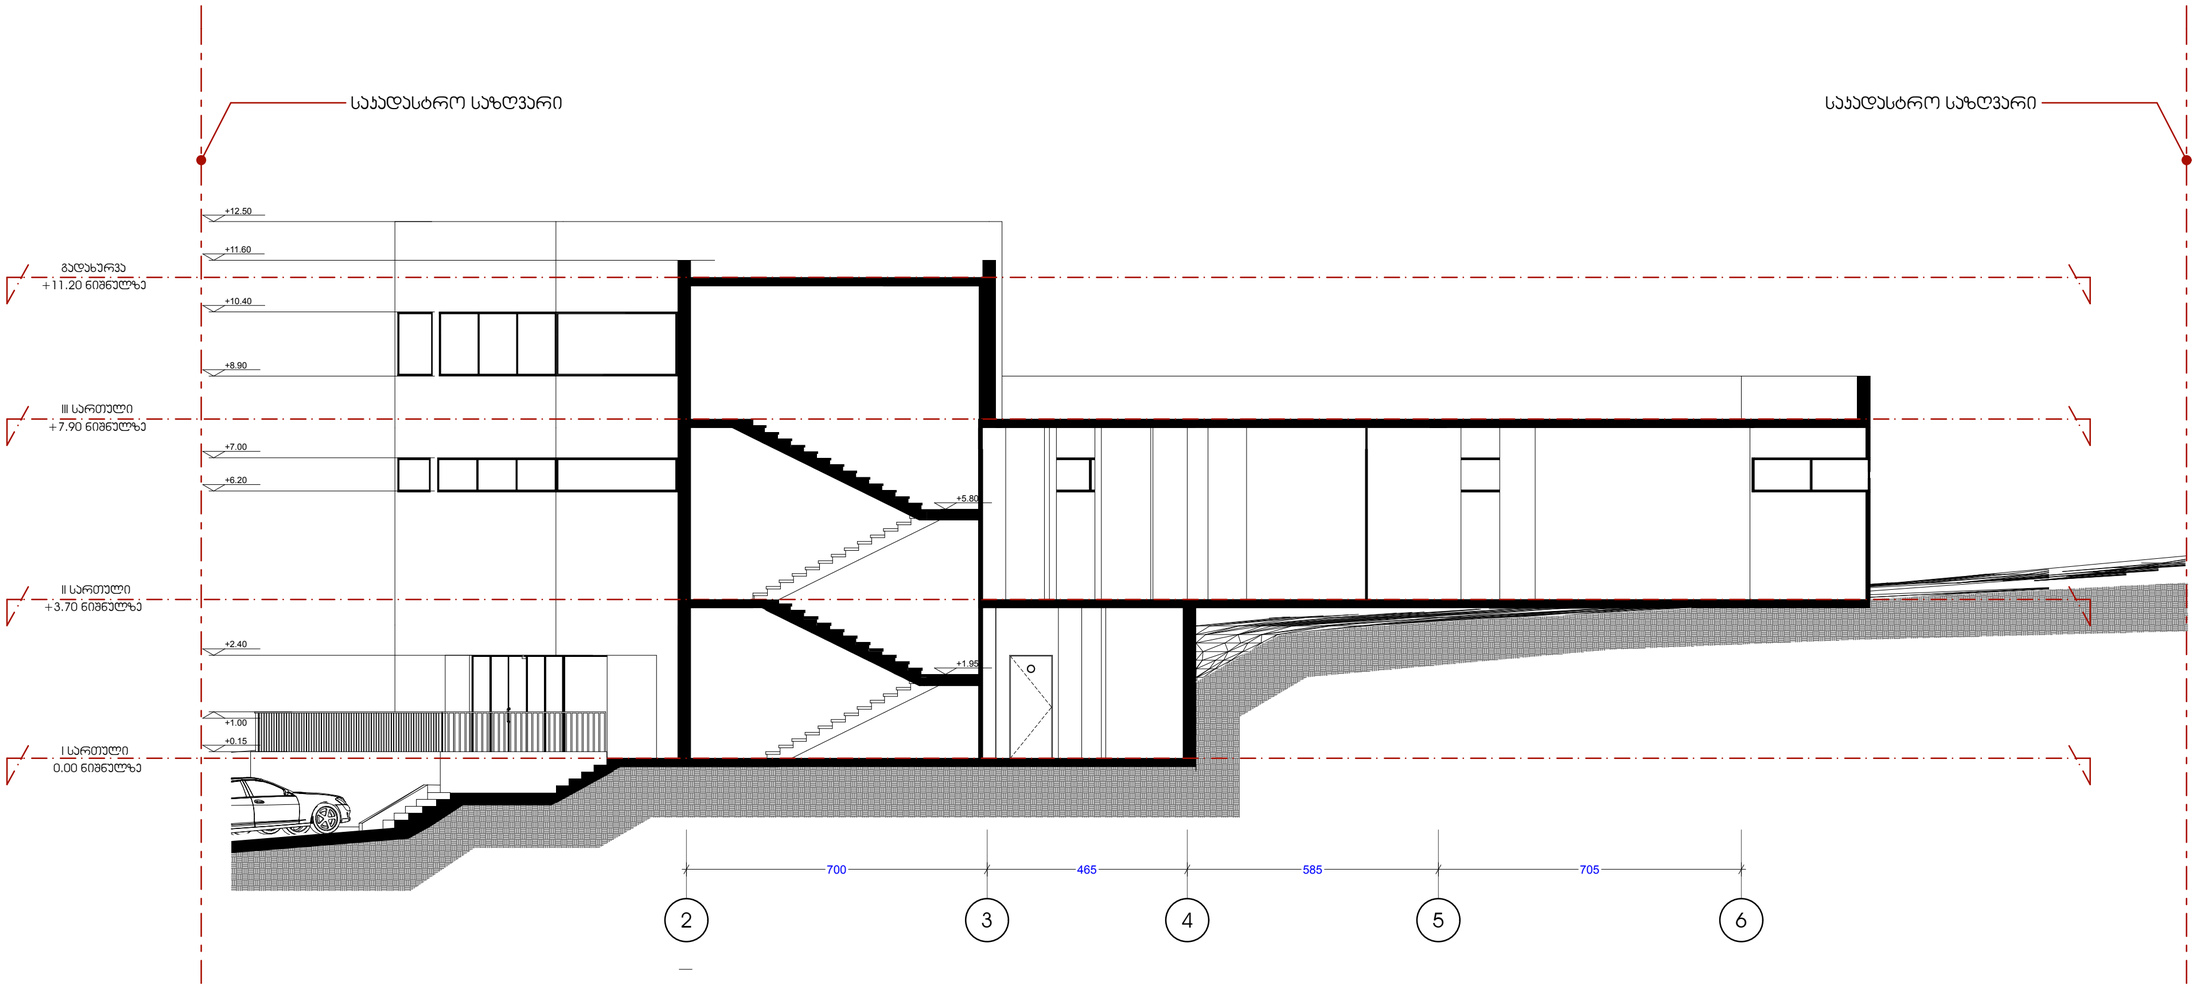

ფორმატი	ფაბეთი №	ფაილის სახელი
A-2		

ეკსპლიკაცია:

პირობითი აღნიშვნები

საკადასტრო საზღვარი

ა2-ს ჯროკი

შენიშვნები:

პროექტის სახელნოდება

ჯაფე-საკონდიტრო
ქ. თბილისი ჯიქიას ქუჩა
მიმდებარე ტერიტორია,
(ნაკვეთი N29 და ნაკვეთი N43)

	ხვარი	სალიცენზიო
ფირეკტორი	ჩ.ვეკუა.ეფრი	
არქიტეკტორი	ჩ.ვეკუა.ეფრი	
არქიტეკტორი	ლ.სიმეკიმელი	

ჩ.ვ. ეფრი ჩ.ვ.

მასშტაბი	1:100	
თარიღი	2014	
სტადია	ფერსკელი	ფერსლები

ჭრილი 2-2 მ=1:100

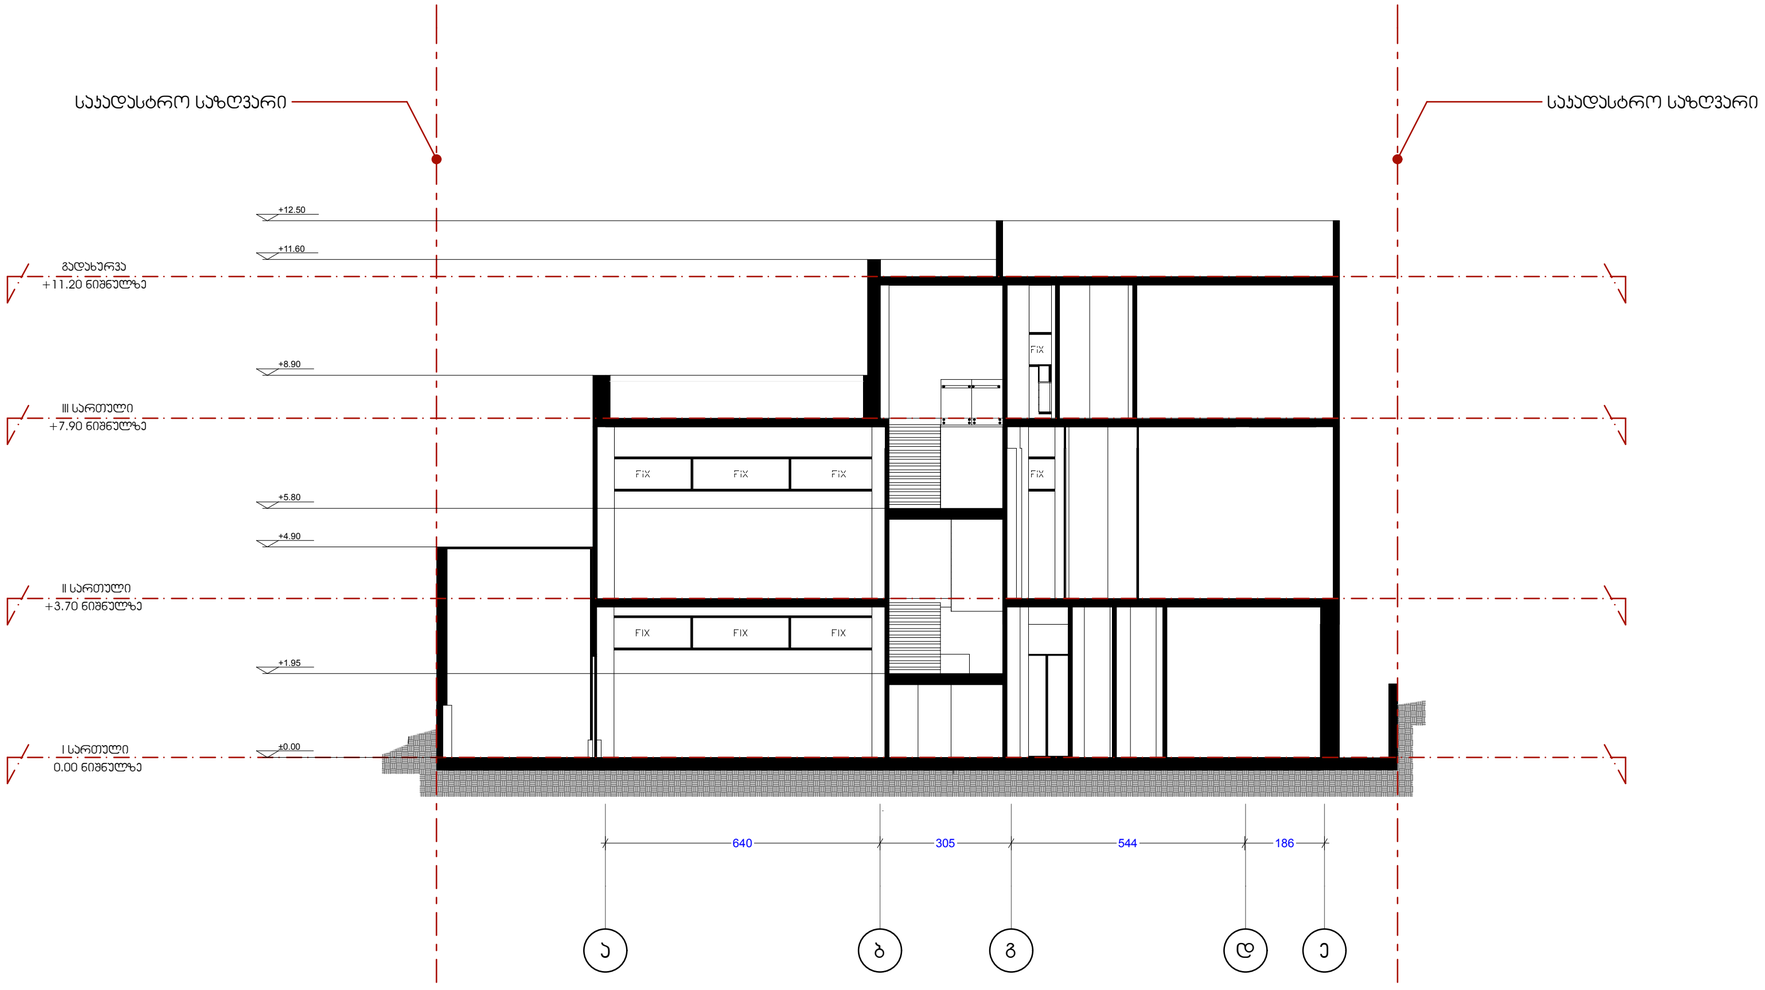

ფოლიბიბი	ფაბვეთა №	ფაილის სახელი
A-2		

ეკსპლიკაცია:

პირობითი აღნიშვნები

საკადასტრო საზღვარი

ა2-ს კროკი

შენიშვნები:

პროექტის სახელწოდება

	გვარი	ხელმოწერა
დიოვსტორი	ბ.ვეკუსტორი	
ეროვსტორი	ბ.ვეკუსტორი	
ეროვსტორი	ლ.სიბიბიბილი	



შეს. "ბრია გრეკი"

მასშტაბი	1:100	
თარიღი	2014	
სტადია	ფურცელი	ფურცლები