3

3

4

4

6

6
7

5

5

a

a

b

b

g

g

d

d
e

1

2

2

700 465 585 705 270
640 700 465 585 705

640 305 545 185

640 305 545

1,550

2,847

3,445

419 419

838

1,512

516 516

1,033

1,364

624.47

624.95

626.14

627.06

628.09

628.32

628.19

628.56

628.98

628.40

627.97

627.76

627.64

627.56

626.94
627.23
627.26
627.34

626.88

626.93

625.43 625.04

625.14

624.31

624.42

623.95 623.74

623.26

623.38

623.40

622.58

622.12 621.21

621.19

622.00

622.08

622.22

ჯიხური

475300.0
4618750.0

475350.0

გრუნტის გზა

გრუნტის გზა

623

624

625

626

627

628

475300.0
4618700.0

475325.0
4618775.0

1047 kv.m

A-2

ფაილის სახელი

მასშტაბი

სტადია ფურცელი

თარიღი

1:100

დაკვეთა #

ექსპლიკაცია:

პირობითი აღნიშვნები

2014

ფორმატი

ფურცლები

საკადასტრო საზღვარი

შენიშვნები:

გვარი

არქიტექტორი

დირექტორი

პროექტის სახელწოდება

ხელმოწერა

ლ.სიამაშვილი

გ.პაპასკირი
არქიტექტორი

კ2-ს კროკი

გ.პაპასკირი

შპს. "ტრია გრუპი"

კაფე-საკონდიტრო
ქ. თბილისი ჯიქიას ქუჩა,
მიმდებარე ტერიტორია,
(ნაკვეთი N29 და ნაკვეთი N43)

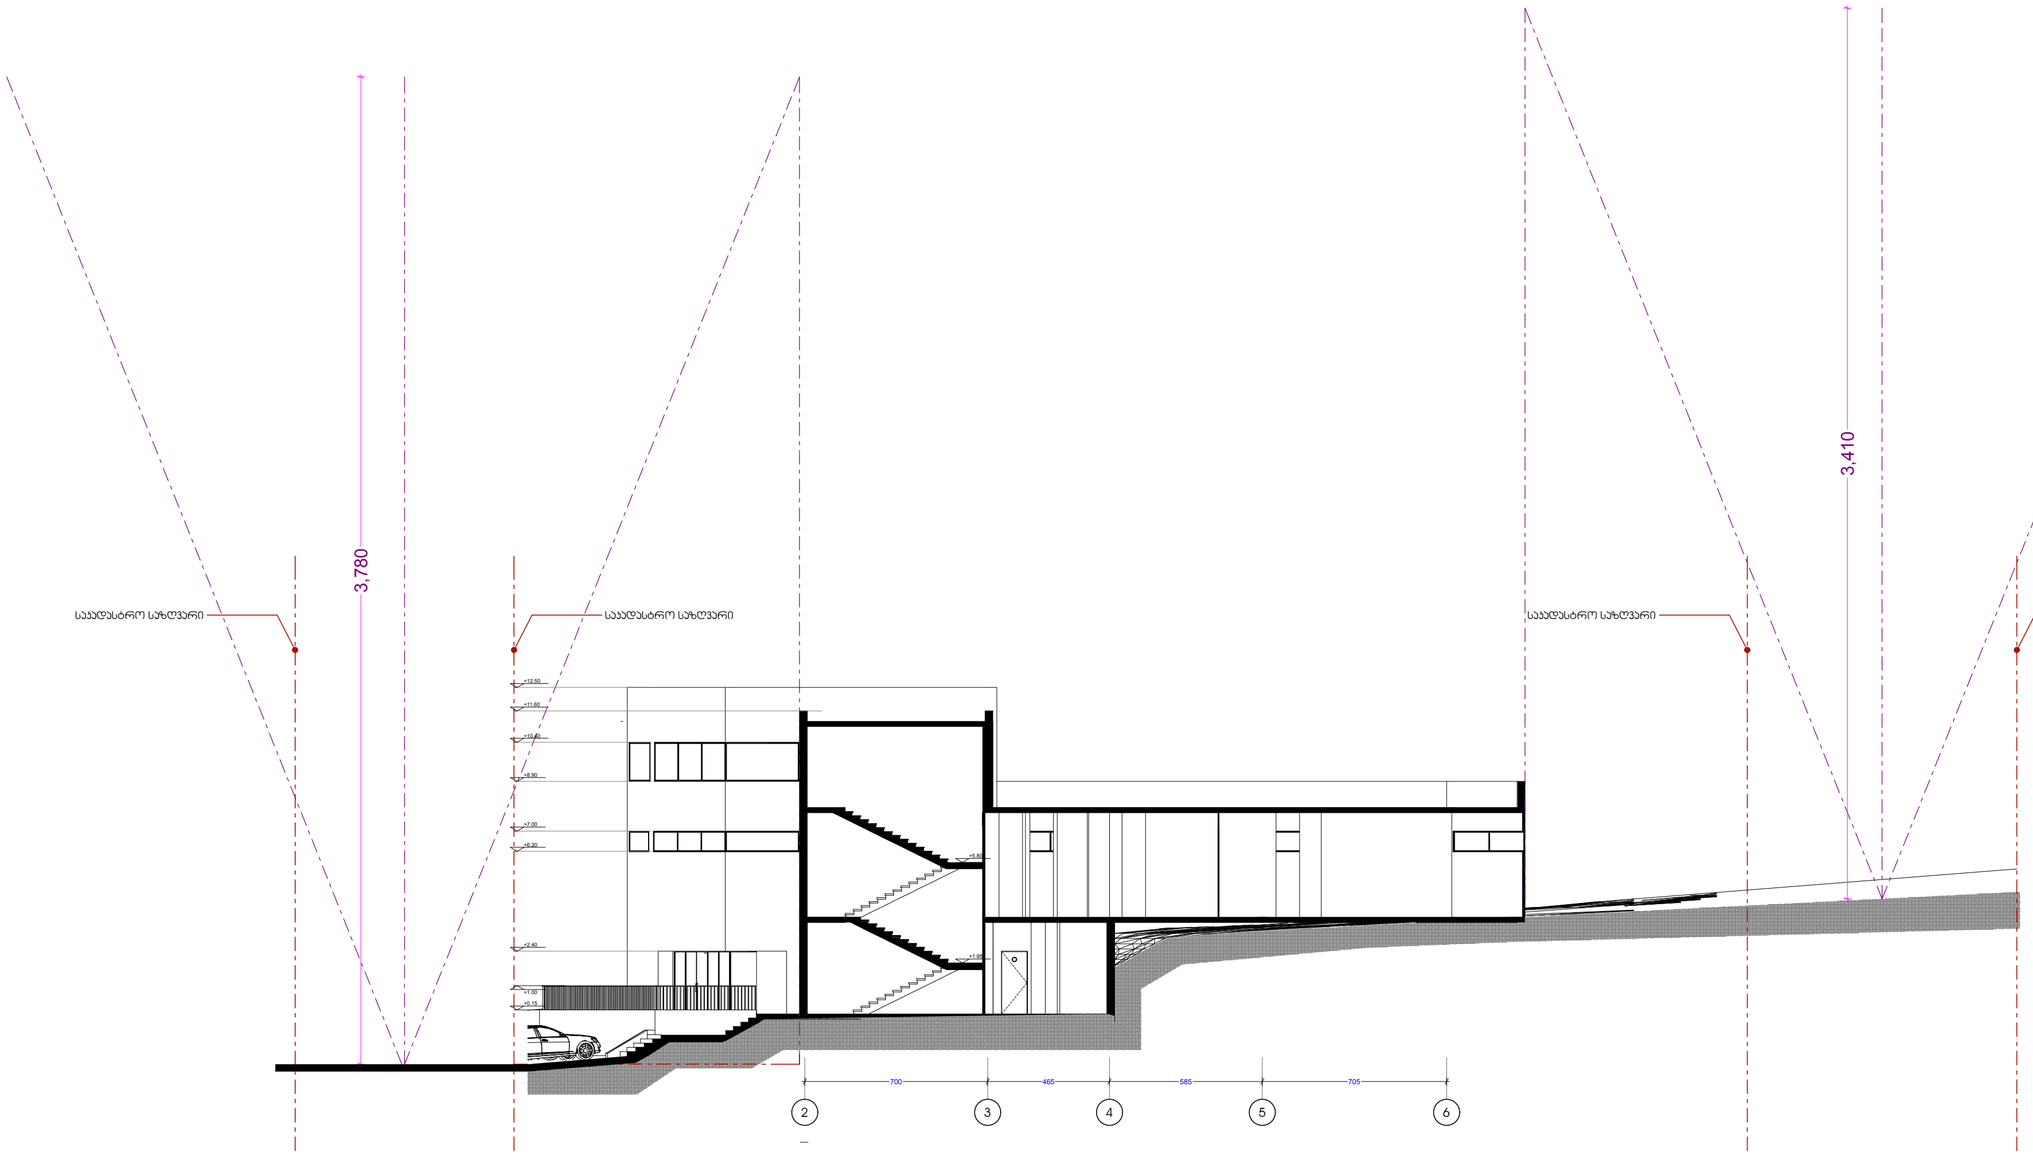

2 3 4 5 6

+0.15

+1.00

+2.40

+6.20

+7.00

+8.90

+10.40

+11.60

+12.50

700 465 585 705

+1.95

+5.80

3,780

3,410

საკადასტრო საზღვარი საკადასტრო საზღვარი საკადასტრო საზღვარი საკადასტრო საზღვარი