
გეგმა ə 1:250

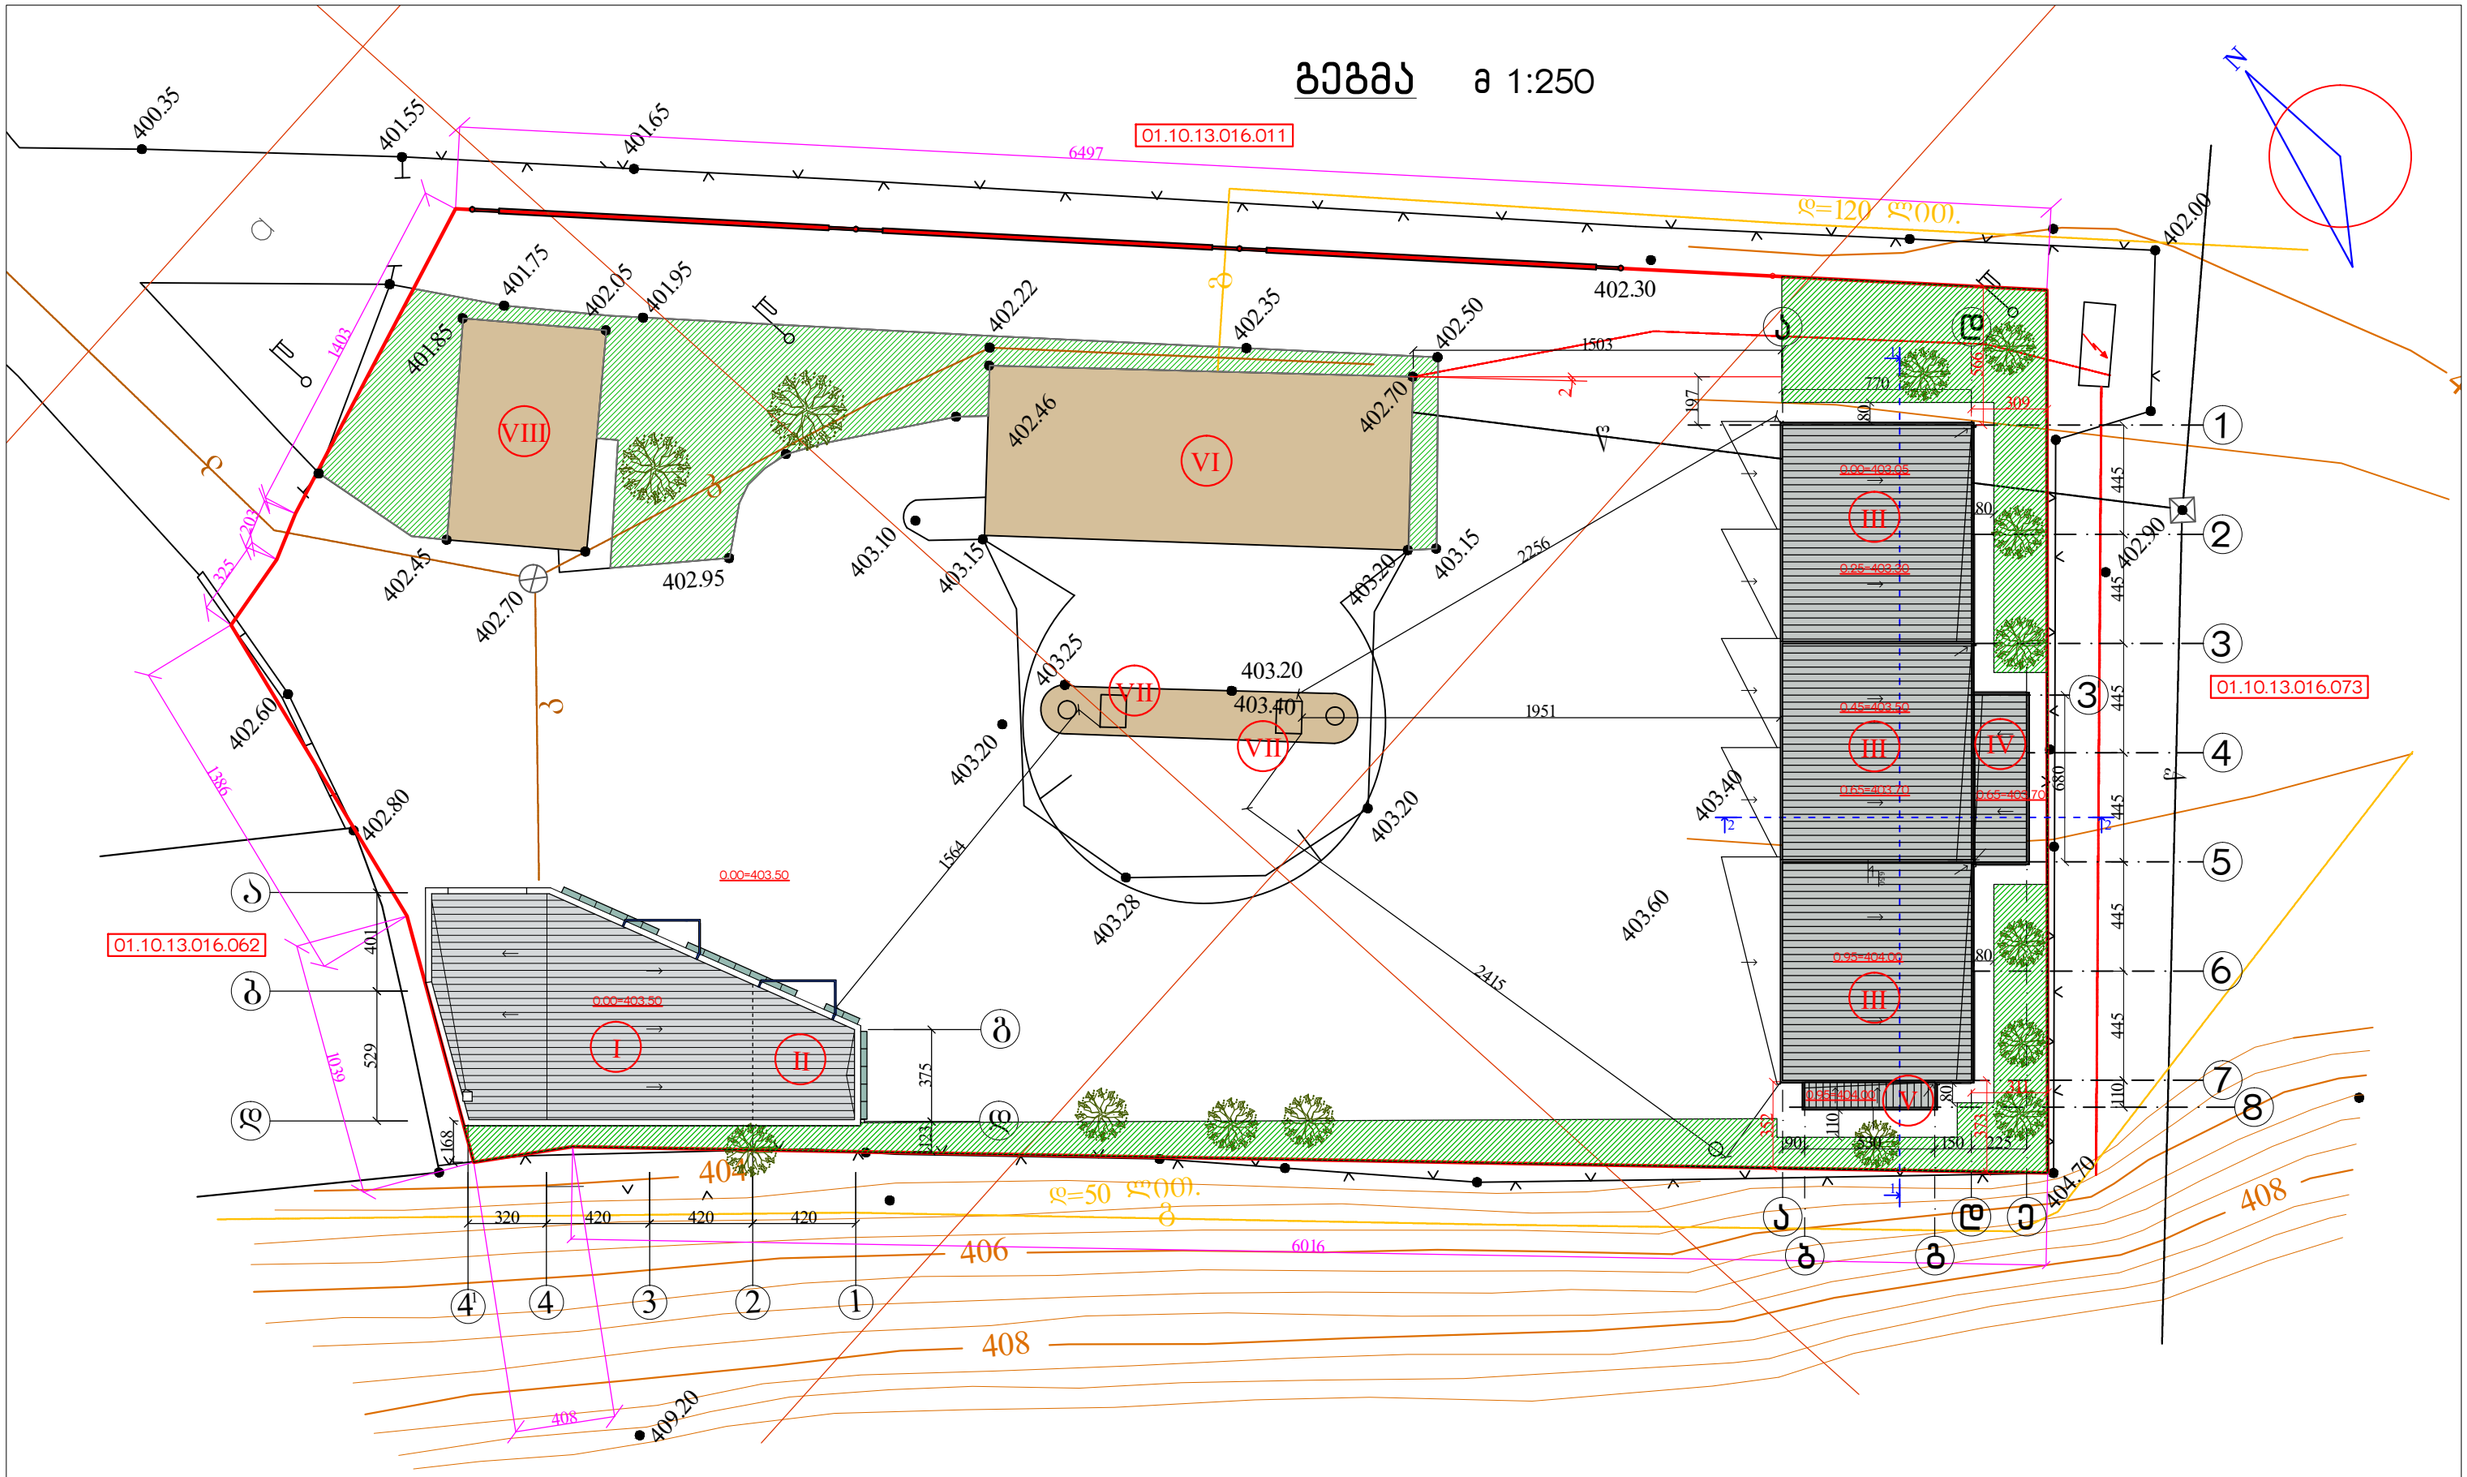

ექსპლიკაცია

I. სწრაფი კვების ობიექტი
II. სავაჭრო ფართი
III. ავტოსამრეცხაოს ბოქსები
IV. საშხაპე
V. გარე ტუალეტი
VI. არსებული საოპერატორო
VII. არსებული სარიგებელი სვეტი
VIII. არსებული ოფისი

ქ. თბილისში, ვაკე-საბურთალოს რაიონში, მდ. მტკვრის მარჯვენა სანაპიროზე, ბაკტერიოფაგისაკენ ჩასასვლელი გზის მიმდებარედ, შპს ,,კომფორტი-50"-ის საკუთრებაში არსებულ ტერიტორიაზე ასაშენებელი ავტოსამრეცხაო-ავტოტექმომსახურების შენობის კონსტრუქციების პროექტი				შპს არდა	
დირექტორი		ვ. სიმონია	არქიტექტურული პროექტი	დაკვეთა	№/10-2014
მთ. არქიტექტ.		ვ. სიმონია		სტადია	პრ
შესრულა		ვ. სიმონია	გენგეგმა	ფურცელი	ა-2
შეამოწმა		ვ. დოგრაშვილი		მასშტაბი	1:250