ჭრილი 1-1 მ 1:100

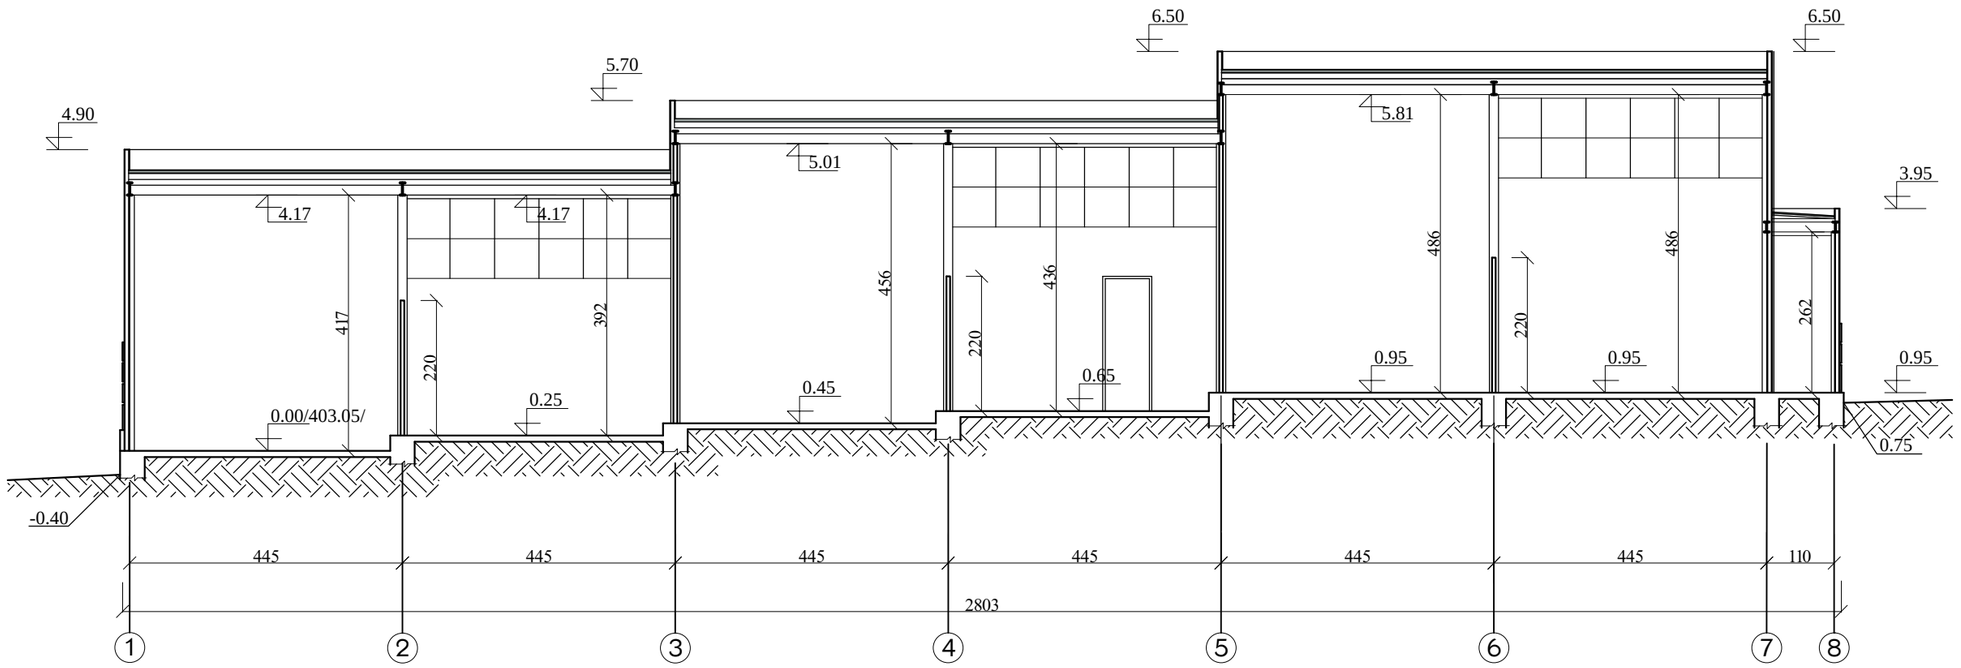

ჭრილი 2-2 მ 1:100

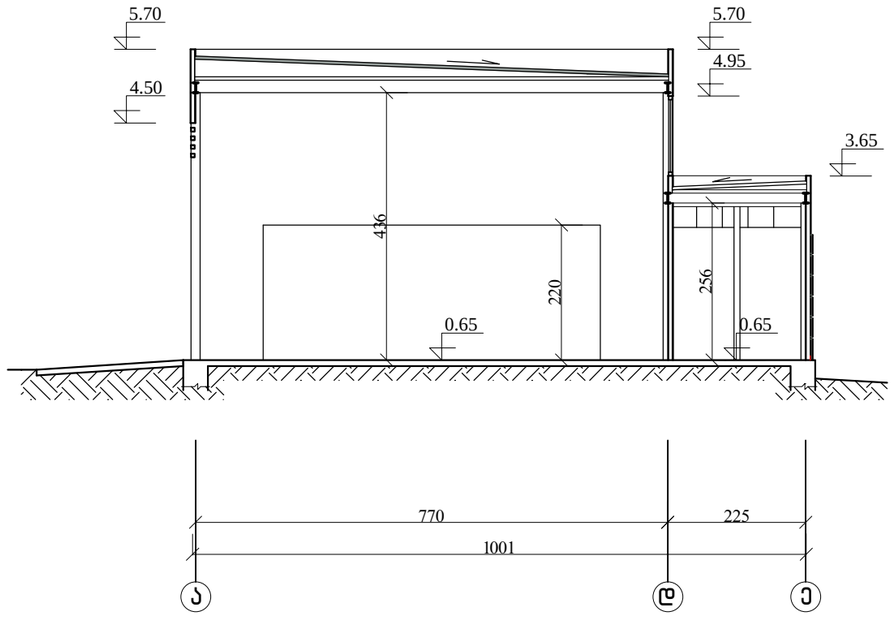

ქ. თბილისში, ვაკე-საბურთალოს რაიონში, მდ. მტკვრის მარჯვენა სანაპიროზე, ბაქტერიოფაგისაკენ ჩასასვლელი გზის მიმდებარედ, შპს ,,კომფორტი-50"-ის საკუთრებაში არსებულ ტერიტორიაზე ასაშენებელი ავტოსამრეცხაო-ავტოტექმომსახურების შენობის კორექტირების პროექტი				შპს არდა	
დირექტორი		ვ. სიმონია	არქიტექტურული პროექტი	დაკვეთა	№/10-2014
მთ. არქიტექტ.		ვ. სიმონია	ავტოსამრეცხაო	სტადია	პრ
შეასრულა		ვ. სიმონია	ჭრილი 1-1 და 2-2	ფურცელი	ა-11
შეამოწმა		ვ. დოგარაშვილი		მასშტაბი	1:100