
ფასადი ,,1-8" ღერძებში

მ 1:100

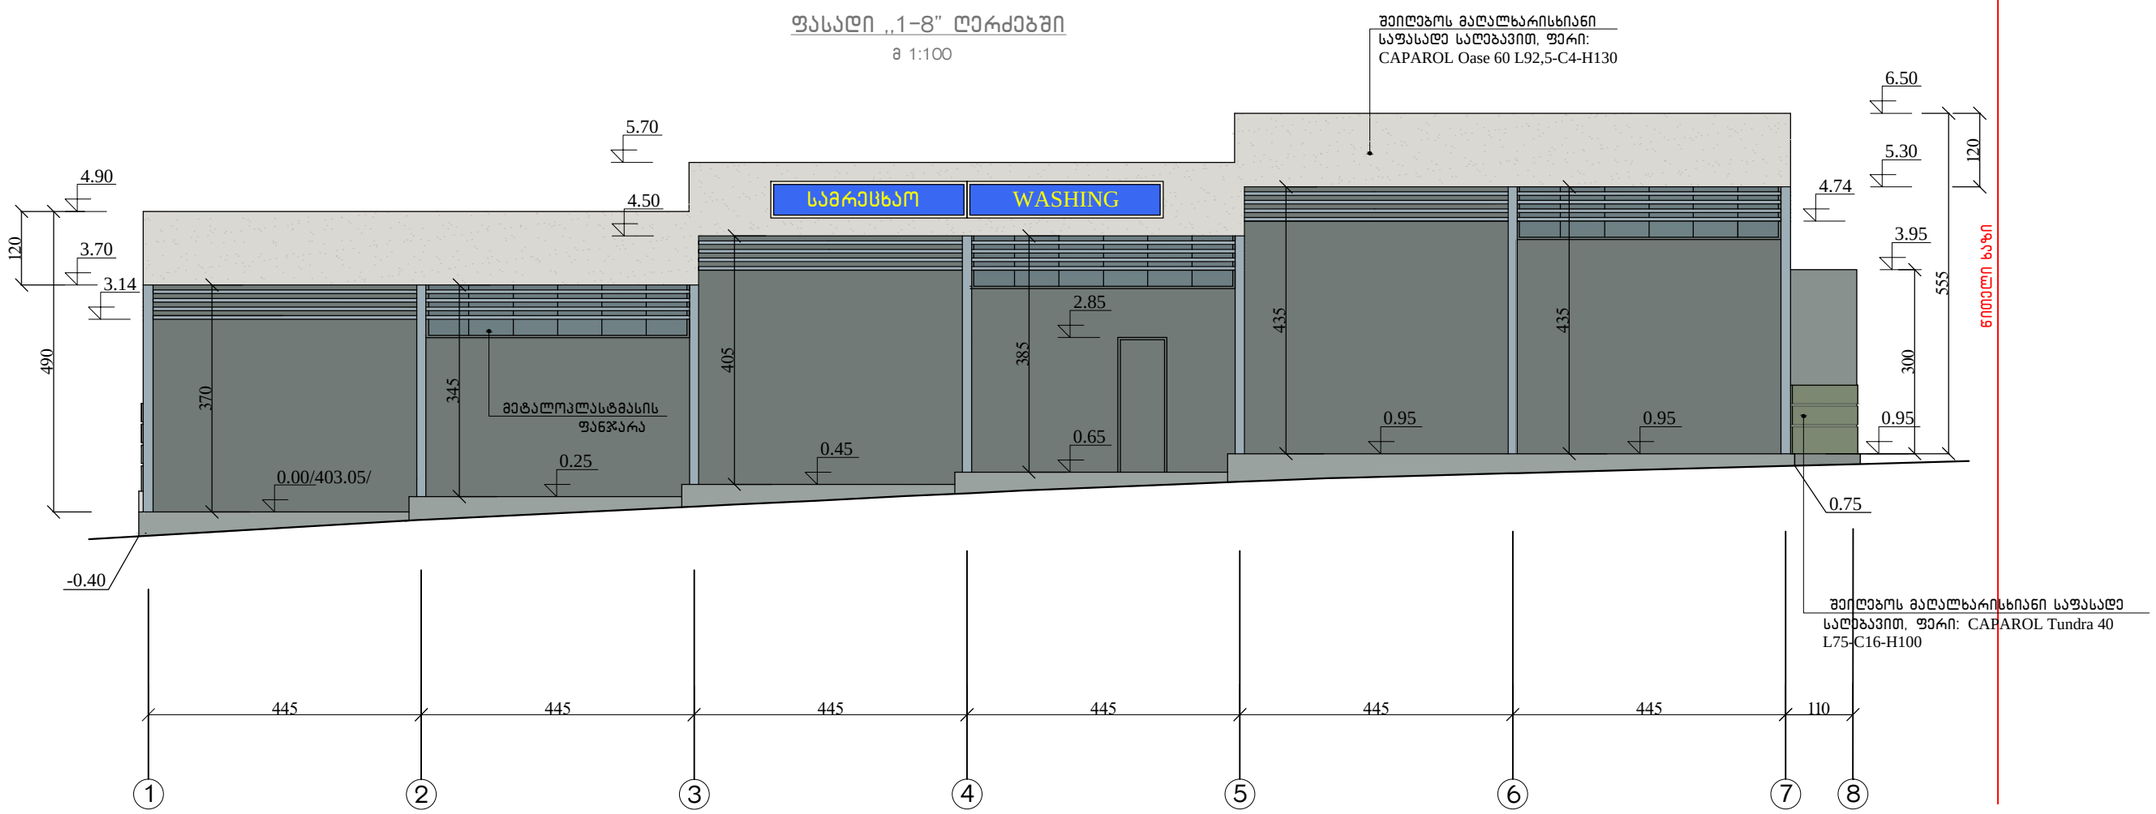

ნიველირების ხაზი

ნიველირების ხაზი


ქ. თბილისში, ვაკე-საბურთალოს რაიონში, მდ. მტკვრის მარჯვენა სანაპიროზე, ბაქტერიოფაგისაკენ ჩასასვლელი გზის მიმდებარედ, შპს ,,კომფორტი-50"-ის საკუთრებაში არსებულ ტერიტორიაზე ასაშენებელი ავტოსამრეცხაო-ავტოტექმომსახურების შენობის კორექტირების პროექტი

შპს არდა

დირექტორი		ვ. სიმონია	არქიტექტურული პროექტი	დაკვეთა	№/10-2014
მთ. არქიტექტ.		ვ. სიმონია	ავტოსამრეცხაო	სტადია	პრ
შეასრულა		ვ. სიმონია	ფასადი ,,1-8" ღერძებში	ფურცელი	ა-12
შეამოწმა		ვ. დობრაშვილი		მასშტაბი	1:100


ფასადი ,,8-1" ღერძებში

მ 1:100

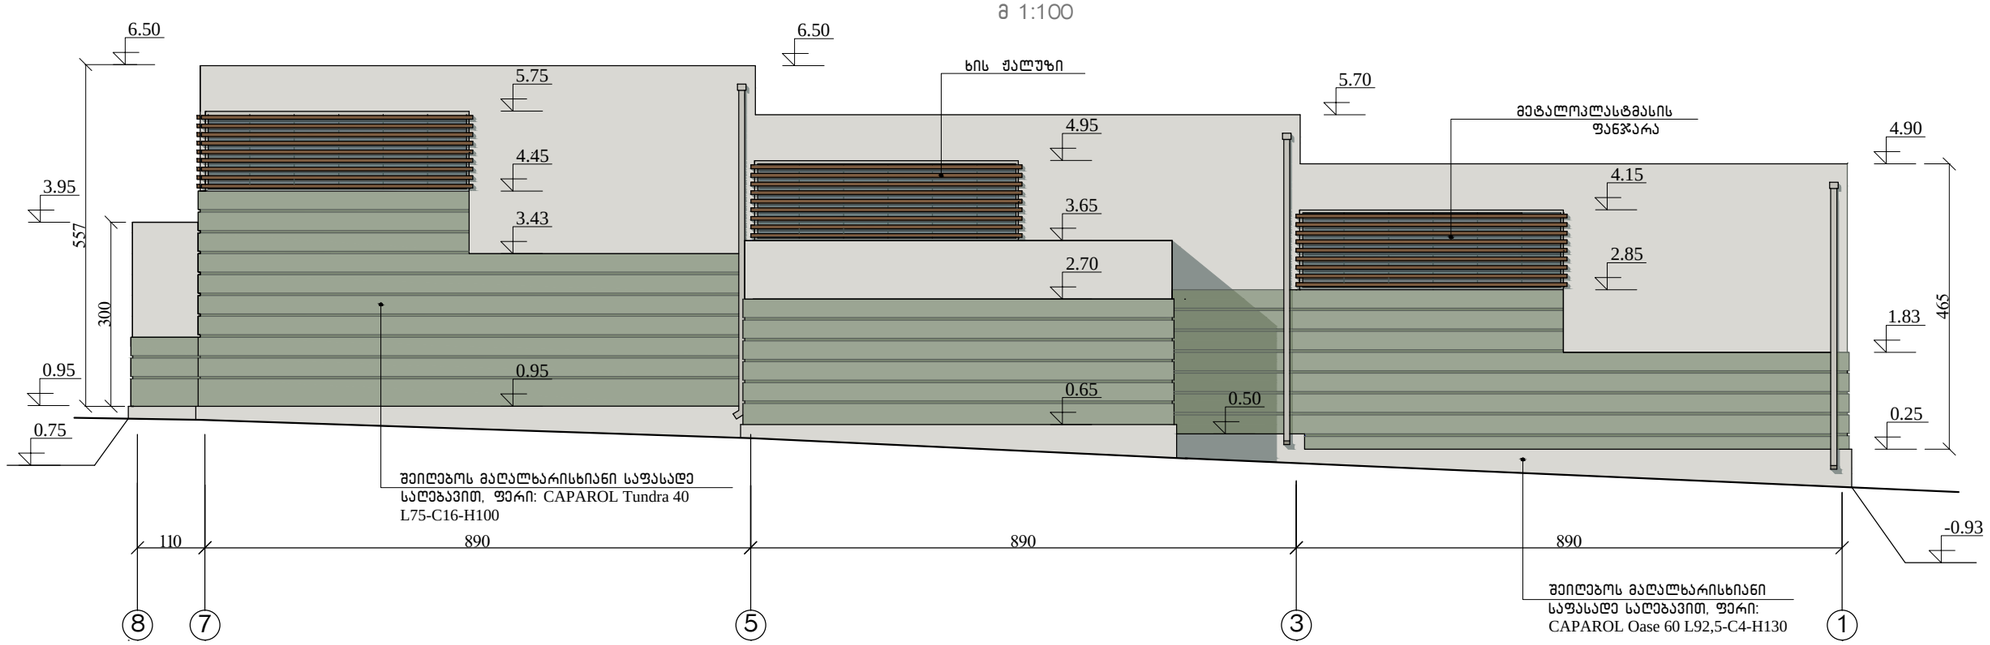


ფასადი ,,ე-ა" ღერძებში

მ 1:100

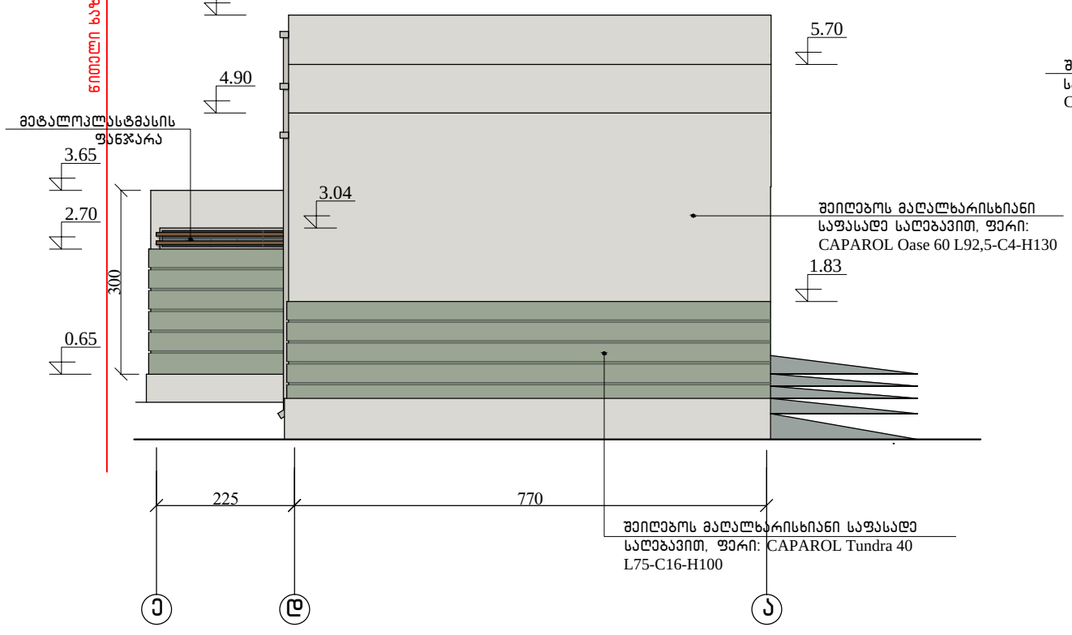

ფასადი ,,ა-ე" ღერძებში

მ 1:100

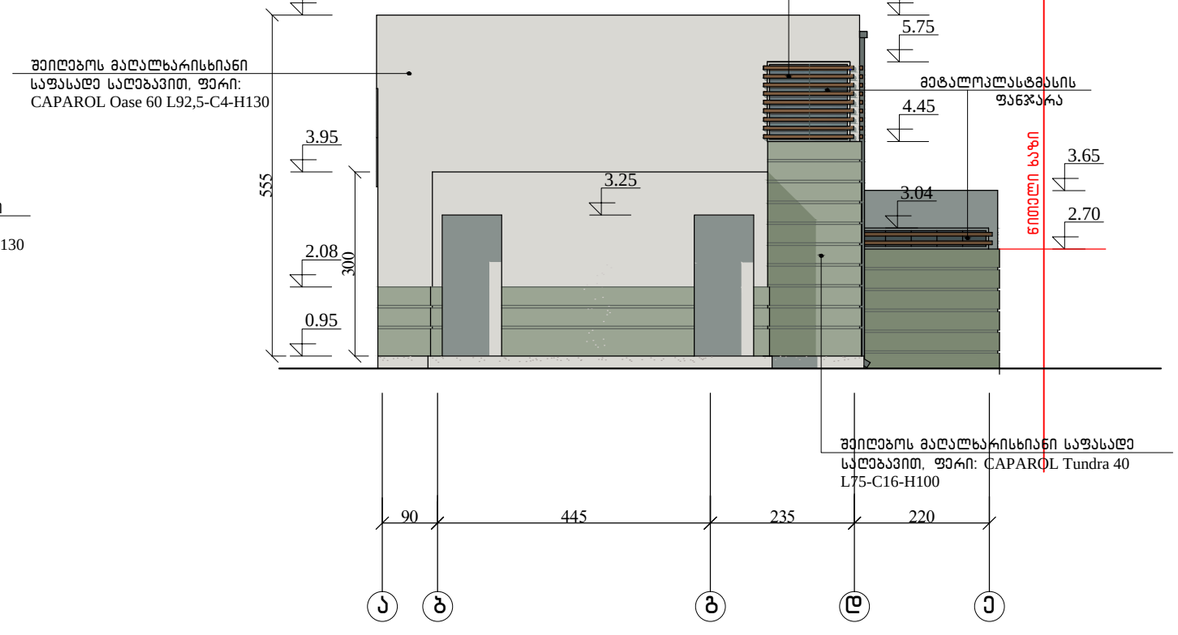

ქ. თბილისში, ვაკე-საბურთალოს რაიონში, მდ. მტკვრის მარჯვენა სანაპიროზე, ბაქტერიოფაგისაკენ ჩასასვლელი გზის მიმდებარედ, შპს ,,კომფორტი-50"-ის საკუთრებაში არსებულ ტერიტორიაზე ასაშენებელი ავტოსამრეცხაო-ავტოტექმომსახურების შენობის ქორეტირების პროექტი

დირექტორი		3. სიმონია	არქიტექტურული პროექტი	დაკვეთა	№/10-2014
მთ. არქიტექტ.		3. სიმონია	ავტოსამრეცხაო	სტადია	პრ
შეასრულა		3. სიმონია	ფასადი ,,8-1", ,,ე-ა" და ,,ა-ე" ღერძებში	ფურცელი	ა-13
შეამოწმა		3. დობრაშვილი		მასშტაბი	1:100