fasadi A-F RerZebSi

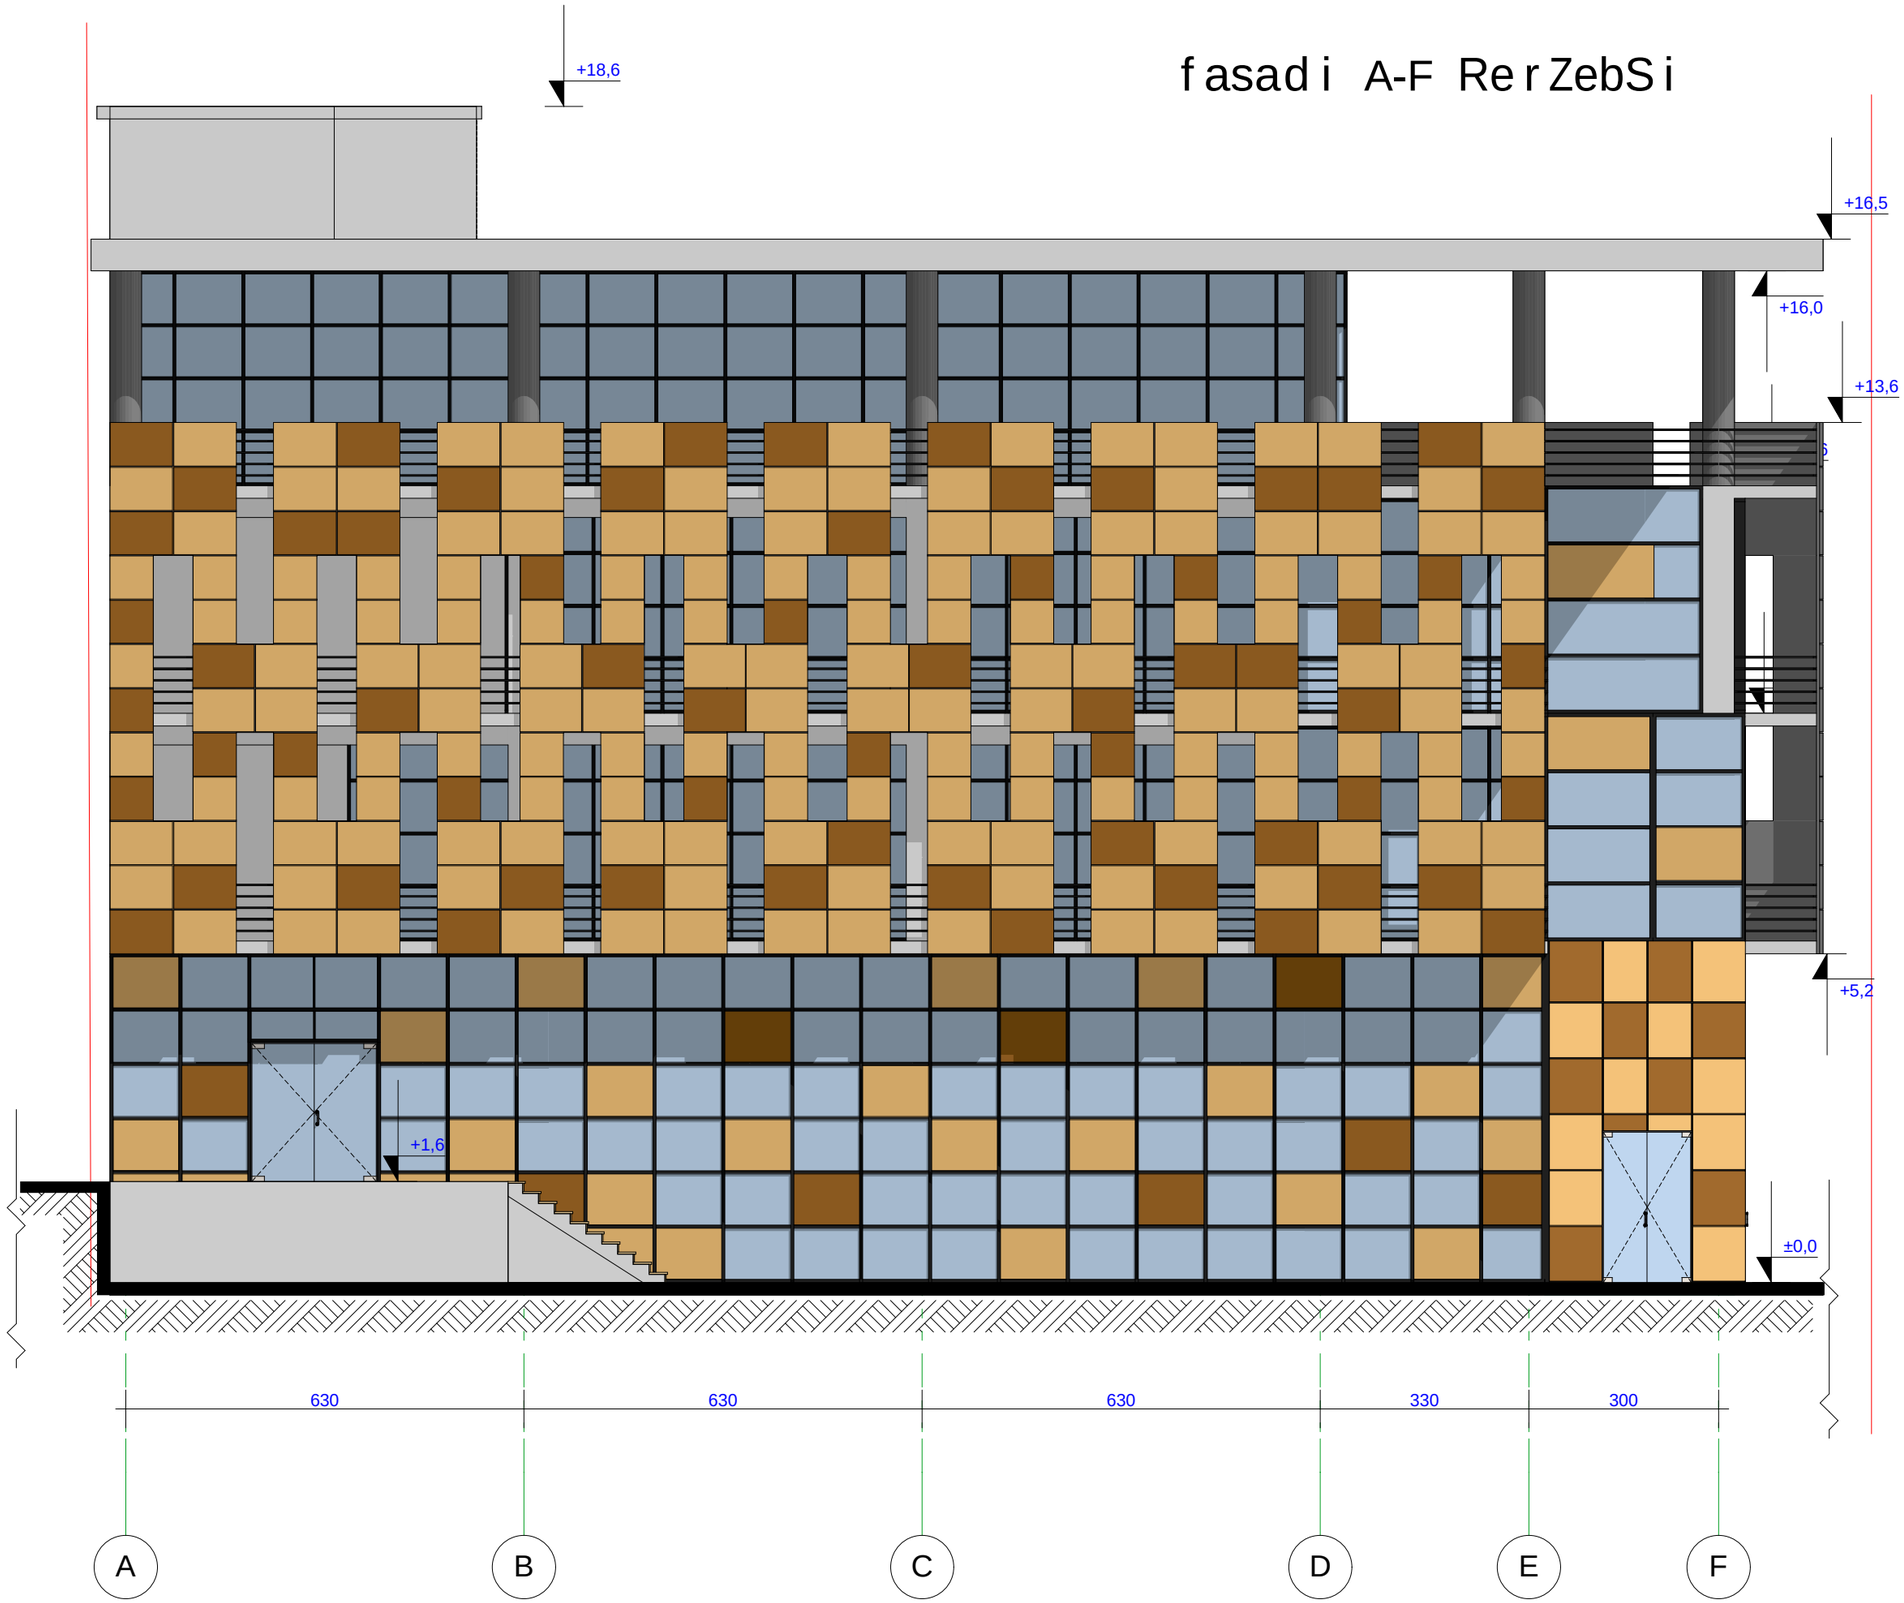

dakveTa	CAD. FILE	formati	TariRi
14.11	pln	A 3	2013

eqsplikacia:

1. naxazze saproeqto Senobis noli Seesabameba absolutur niSnuls - 489.73

2. naxazze zomebi mocemulia santimetrebSi.

3. naxazis yvela cvlileba mSeneblobisas SeTanxmebuli undaiyos proeqtis avtorTan.

pirobiTi aRniSvnebi:

wiTeli xazi

RerZis xazi

arqiteqturuli niSani

arqiteqturuli niSani

naxazis dasaxeleba:

fasadi A-F RerZebSi

obieqtis dasaxeleba:

savaWro saofise Senoba nageboba

damkveTi:	S.p.s "biemes"	
misamarTi:	q. Tbilisi, gldani-naZaladevis raionSi, gldanis masivi, II m/r, poliknikis mimdebared (nak. #013/031)	
mTavari arqiteqtori	g.gvalia	
Seasrula	g.gvalia	

GIGI GVALIA DESIGN

Sps. "gigi gvalia dizaini"

arqiteqturuli kompania

t. (+995 593) 32 01 06

stadia	masS.	furc.	furc. r
proeqti	1:100	11	17

Документ создан с помощью незарегистрированной версии pdfFactory Pro www.pdffactory.com

fasadi F-A RerZebSi

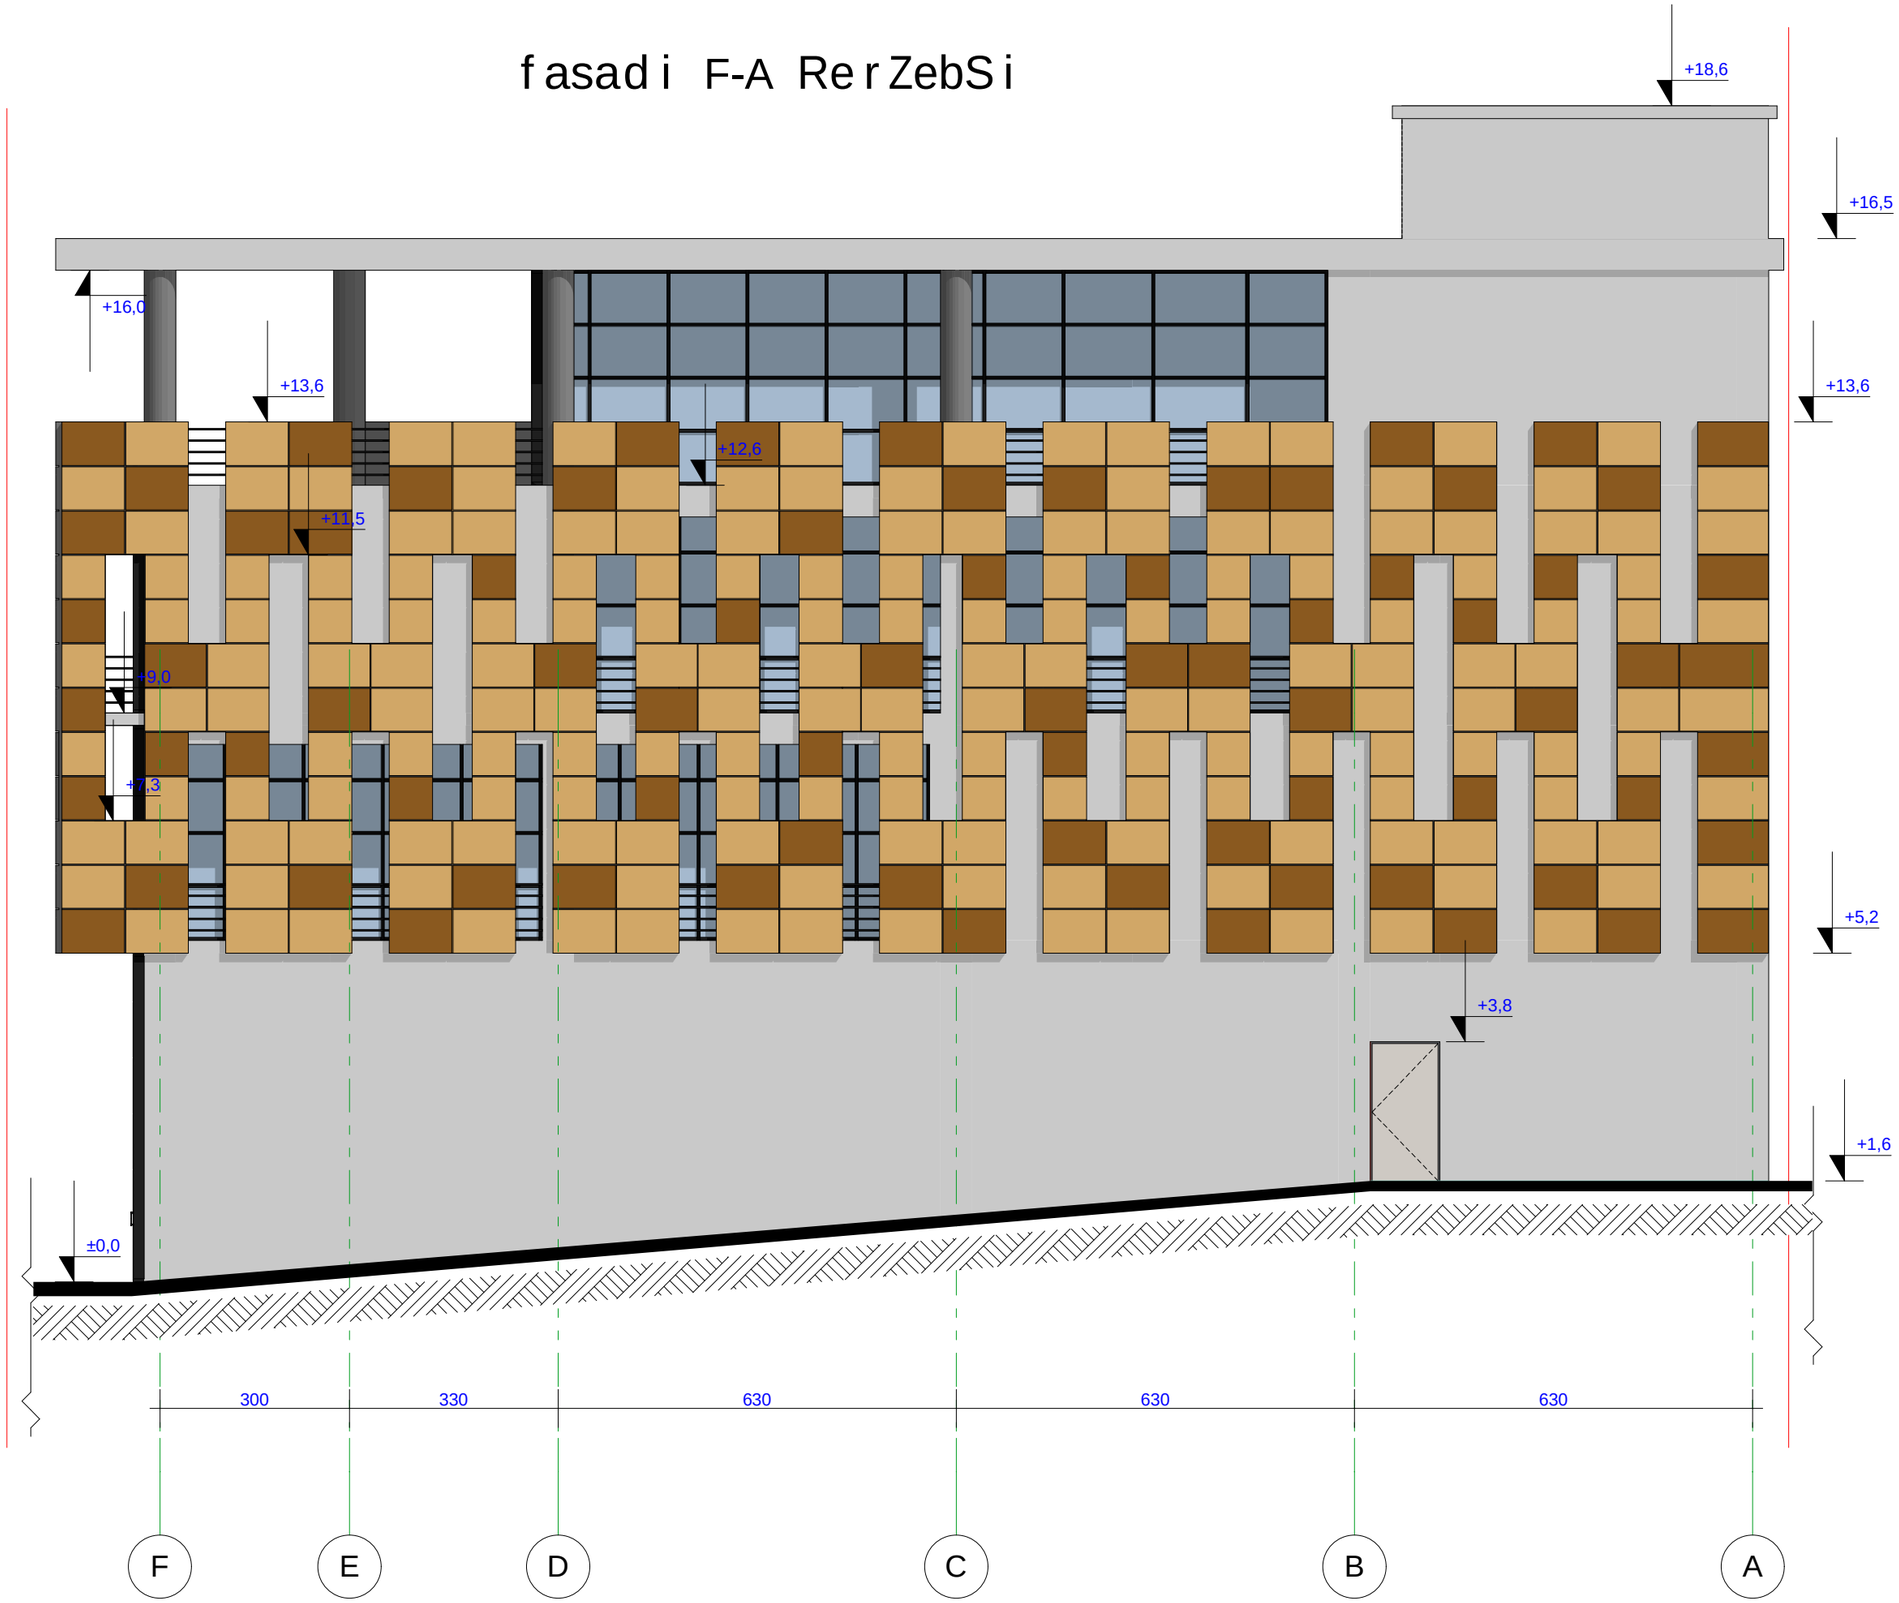

dakveTa	CAD. FILE	formati	TariRi
14.11	pln	A 3	2013

eqsplikacia:

1. naxazze saproeqto Senobis noli Seesabameba absolutur niSnuls - 489.73

2. naxazze zomebi mocemulia santimetrebSi.

3. naxazis yvela cvlileba mSeneblobisas SeTanxmebuli unda iyos proeqtis avtorTan.

pirobiTi aRniSvnebi:

wiTeli xazi

RerZis xazi

arqiteqturuli niSani

arqiteqturuli niSani

naxazis dasaxeleba:

fasadi F-A RerZebSi

obieqtis dasaxeleba:

savaWro saofise Senoba nageboba

damkveTi:	S.p.s "biemes"	
misamarTi:	q. Tbilisi, gldani-naZaladevis raionSi. gldanis masivi, II m/r, poliklinikis mimdebared (nak. #013/031)	
mTavari arqiteqtori	g.gvalia	
Seasrula	g.gvalia	

GIGI GVALIA DESIGN

Sps. "gigi gvalia dizaini"

arqiteqturuli kompania

t. (+995 593) 32 01 06

stadia	masS.	furc.	furc. r
proeqti	1:100	12	17

Документ создан с помощью незарегистрированной версии pdfFactory Pro www.pdffactory.com

fasadi 1-4 RerZebSi

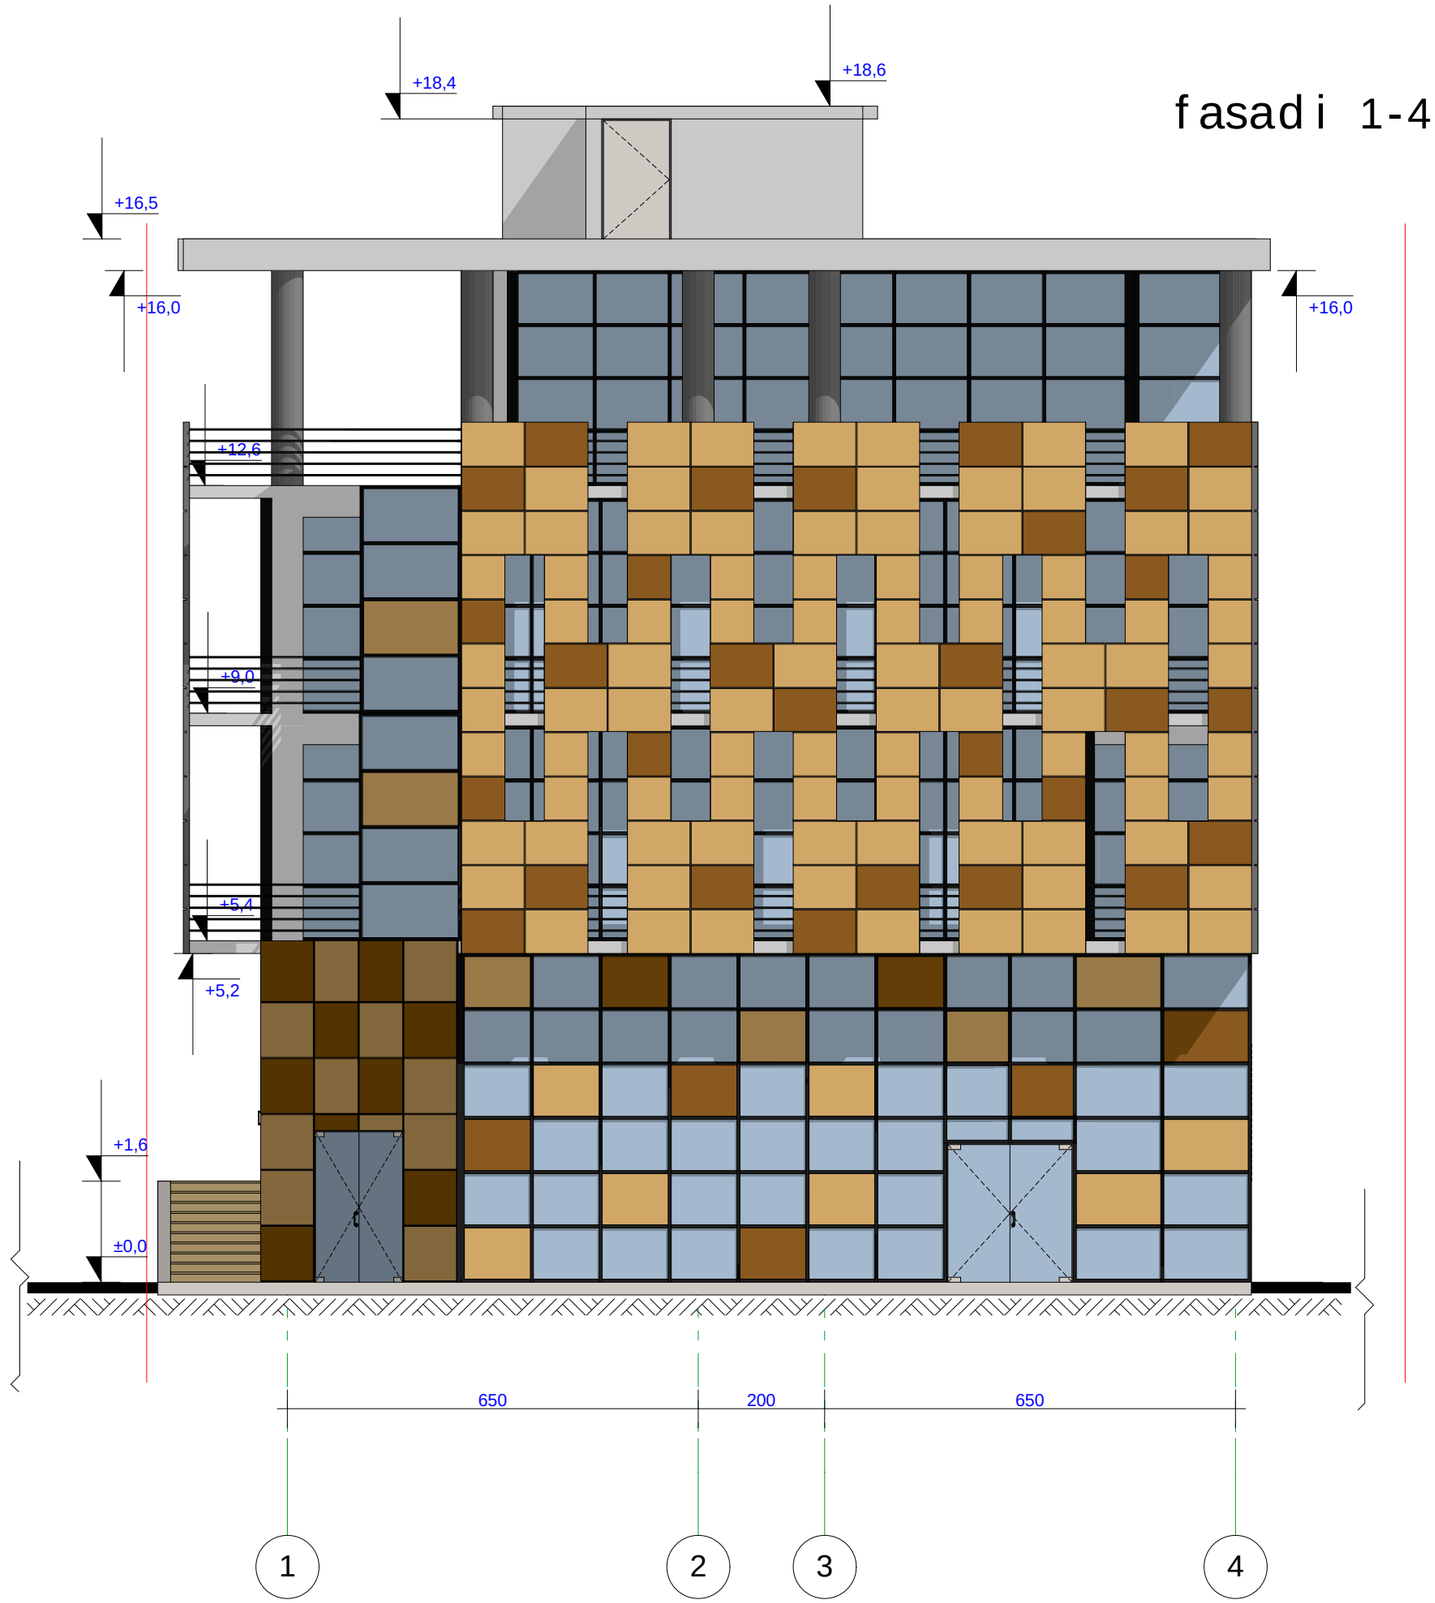

dakveTa	CAD. FILE	formati	TariRi
14.11	pln	A 3	2013

eqsplikacia:

1. naxazze saproeqto Senobis noli Seesabameba absolutur niSnuls - 489.73

2. naxazze zomebi mocemulia santimetrebSi.

3. naxazis yvela cvlileba mSeneblobisas SeTanxmebuli unda iyos proeqtis avtorTan.

pirobiTi aRniSvnebi:

witeli xazi

RerZis xazi

arqiteqturuli niSani

arqiteqturuli niSani

naxazis dasaxeleba:

fasadi 1-4 RerZebSi

obieqtis dasaxeleba:

savaWro saofise Senoba nageboba

damkveTi:	S.p.s "biemes"	
misamarTi:	q. Tbilisi, gldani-naZaladevis raionSi. gldanis masivi, II m/r, poliklinikis mimdebared (nak. #013/031)	
mTavari arqiteqtori	g.gvalia	
Seasrula	g.gvalia	

Sps. "gigi gvalia dizaini"
arqiteqturuli kompania
t. (+995 593) 32 01 06

stadia	masS.	furc.	furc. r
proeqti	1:100	13	17

Документ создан с помощью незарегистрированной версии pdfFactory Pro www.pdffactory.com

fasadi 4-1 RerZebSi

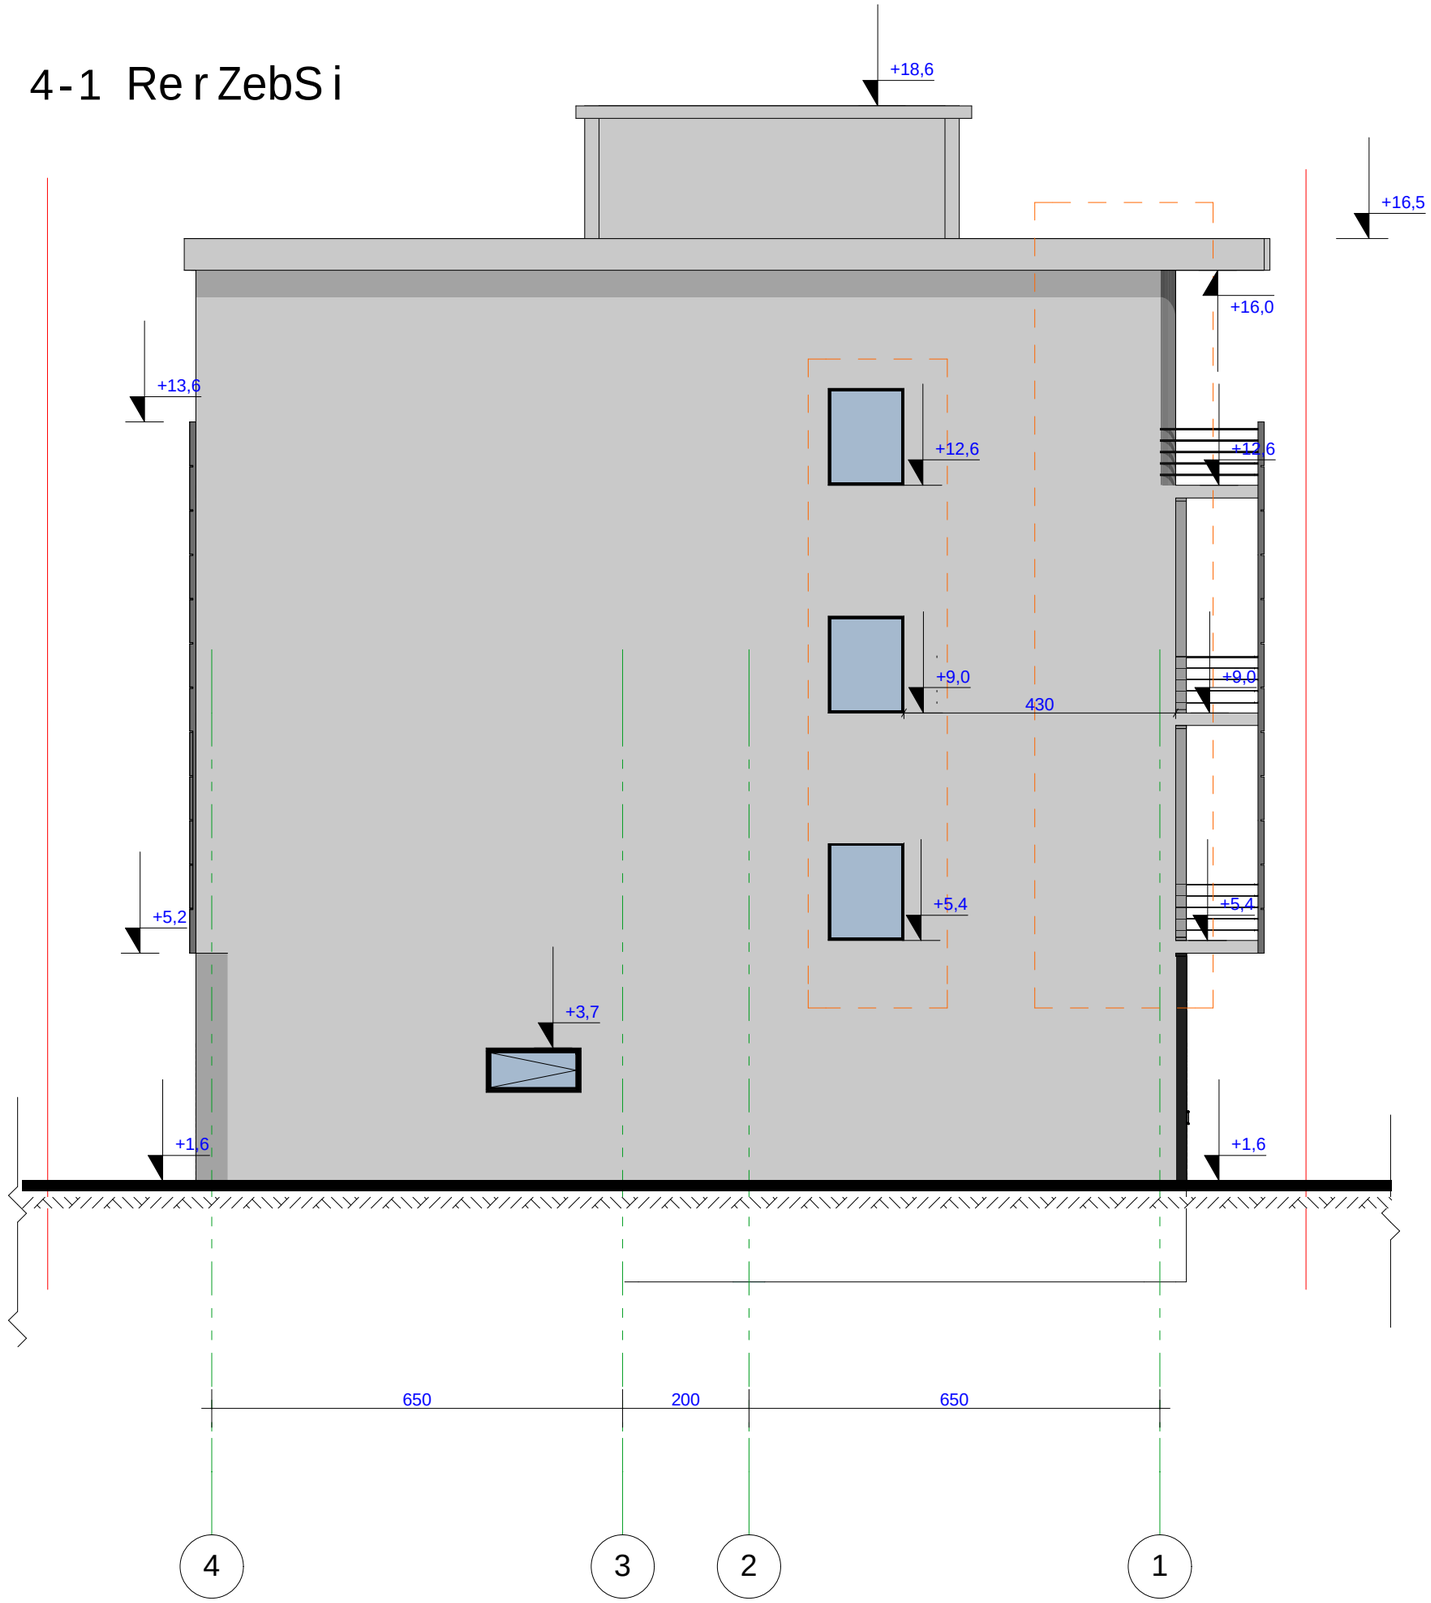

dakveTa	CAD. FILE	formati	TariRi
14.11	pln	A 3	2013

eqsplikacia:

1. naxazze saproeqto Senobis noli Seesabameba absolutur niSnuls - 489.73

2. naxazze zomebi mocemulia santimetrebSi.

3. naxazis yvela cvlileba mSeneblobisas SeTanxmebuli unda iyos proeqtis avtorTan.

pirobiTi aRniSvnebi:

- wiTeli xazi
- RerZis xazi
- arqiteqturuli niSani
- arqiteqturuli niSani
- koreqtirebuli

naxazis dasaxeleba:

fasadi 4-1 RerZebSi

obieqtis dasaxeleba:

savaWro saofise Senoba nageboba

damkveTi:	S.p.s "biemes"	
misamarTi:	q. Tbilisi, gldani-naZaladevis raionSi. gldanis masivi, II m/r, polikninikis mimdebared (nak. #013/031)	
mTavari arqiteqtori	g.gvalia	
Seasrula	g.gvalia	

GIGI GVALIA DESIGN

Sps. "gigi gvalia dizaini"
arqiteqturuli kompania
t. (+995 593) 32 01 06

stadia	masS.	furc.	furc. r
proeqti	1:100	14	17

Документ создан с помощью незарегистрированной версии pdfFactory Pro www.pdffactory.com