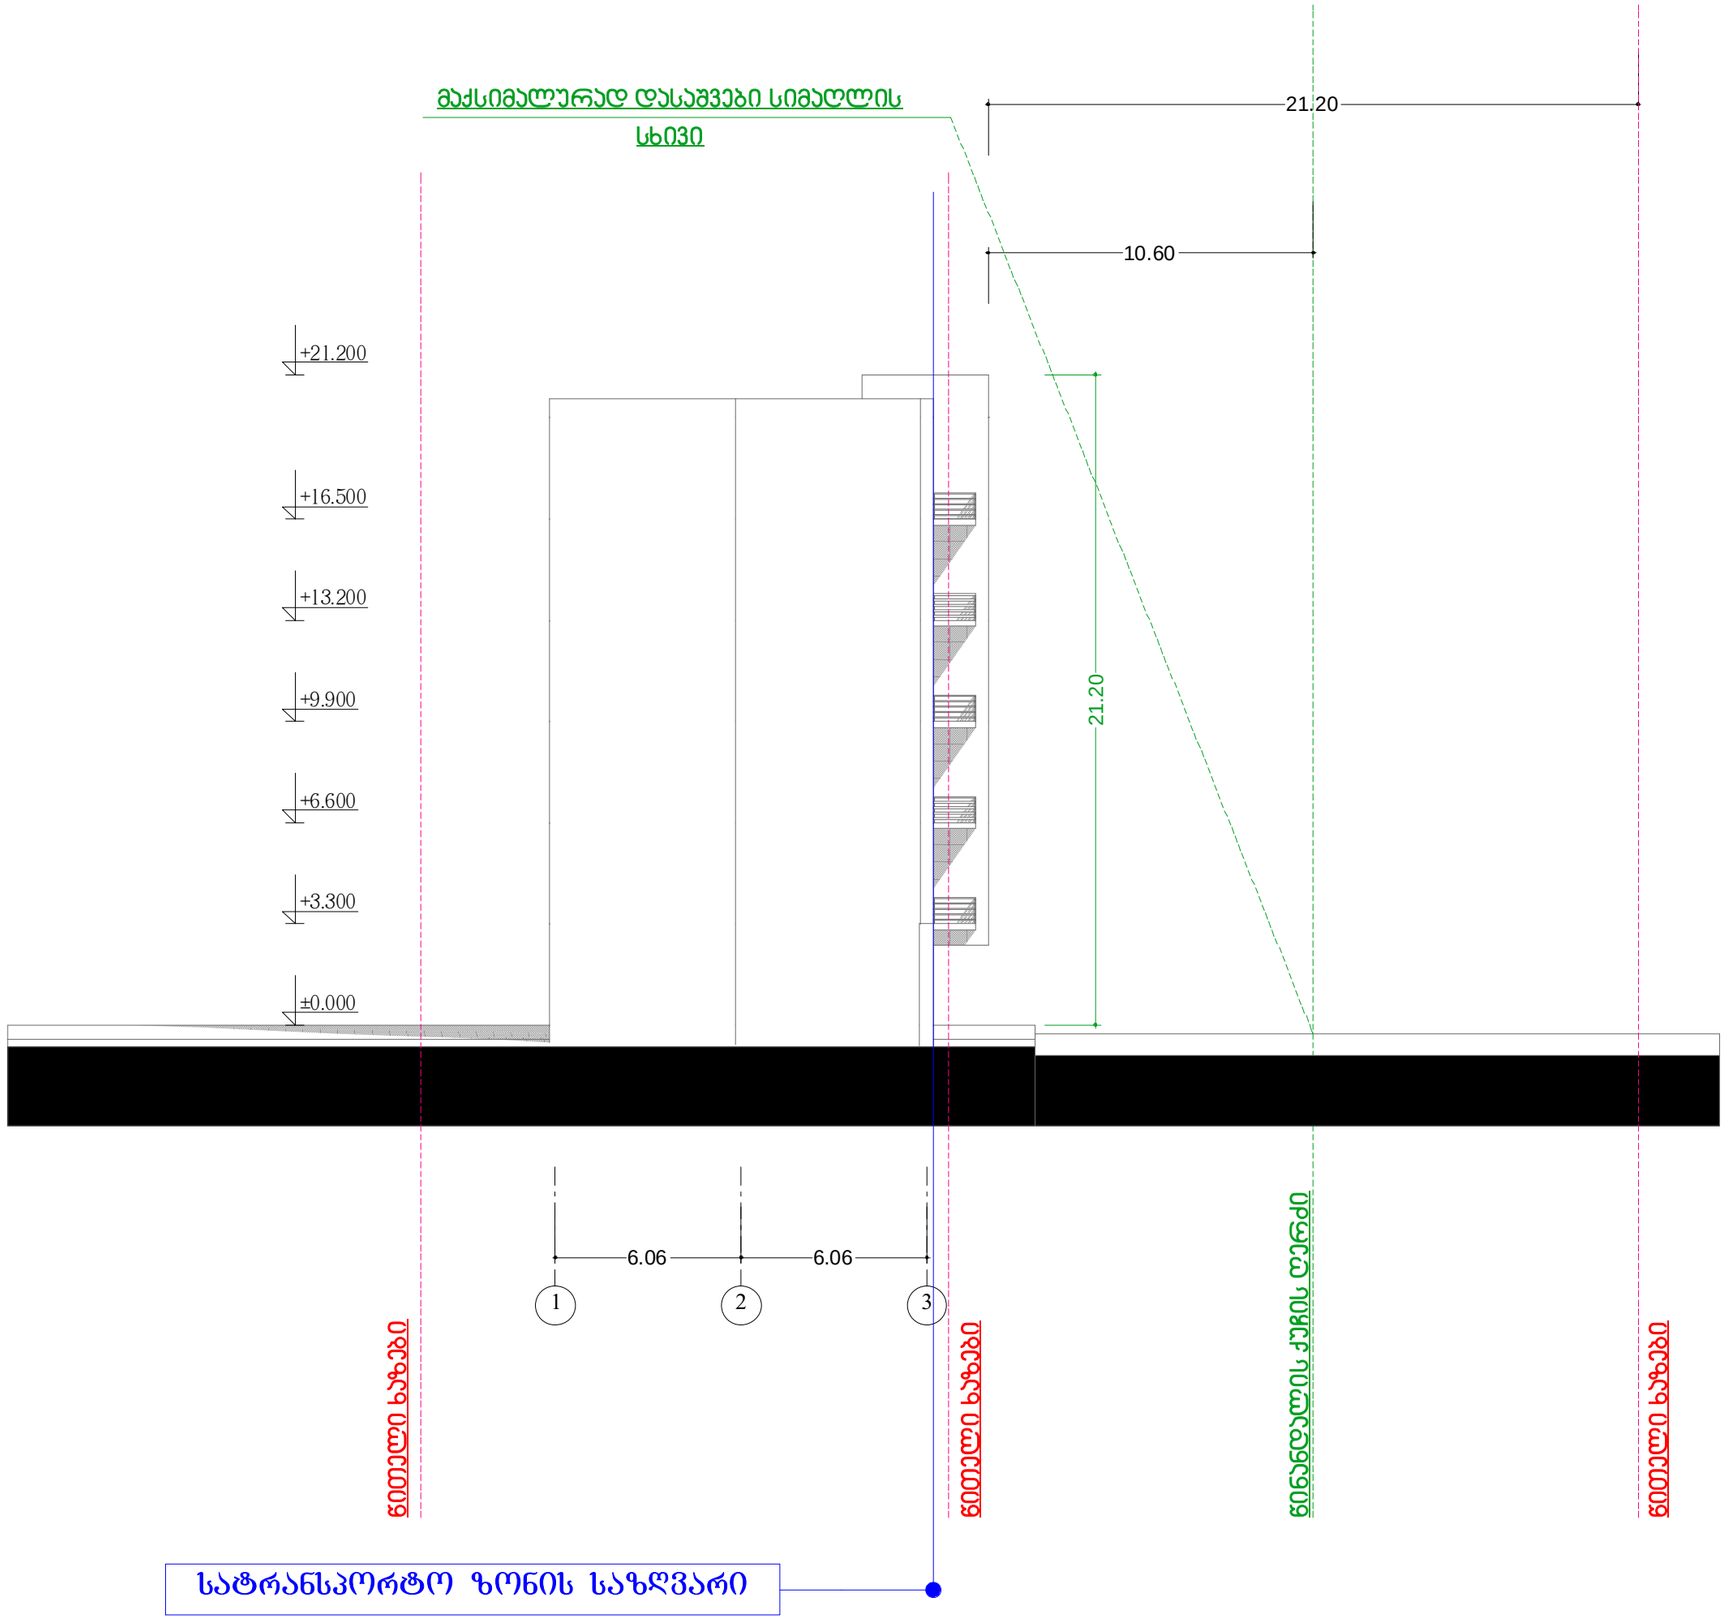


N

ტექ - ეკონომიკური მაჩვენებლები

შენიშვნები NOTES

დამკვეთი CLIENT	შ.პ.ს." მ-5 "	
პროექტი PROJECT	მრავალფუნქციური შენობა	
მისამართი ADDRESS	ქ.თბილისი, ჯიჯა ნინოწმინდელი №12	
	გაკვარი	ხელმოწერა
დირექტორი	ა.მორგოშილაძე	
პროექტის ავტორი		
	ა.მორგოშილაძე	
შემოწმება	თ.ინასარიძე	

THE DESIGN STUDIO

არქიტექტურული ნაწილი

მასშტაბი SCALE	თარიღი DATE OF ISSUE
1:200	ნახაზი DRVG.
სტადია STAGE	ფურც. PAGES / სულ ALL