

ჭრილი 2:2 მ.1:100

საპროექტო სიტუაცია

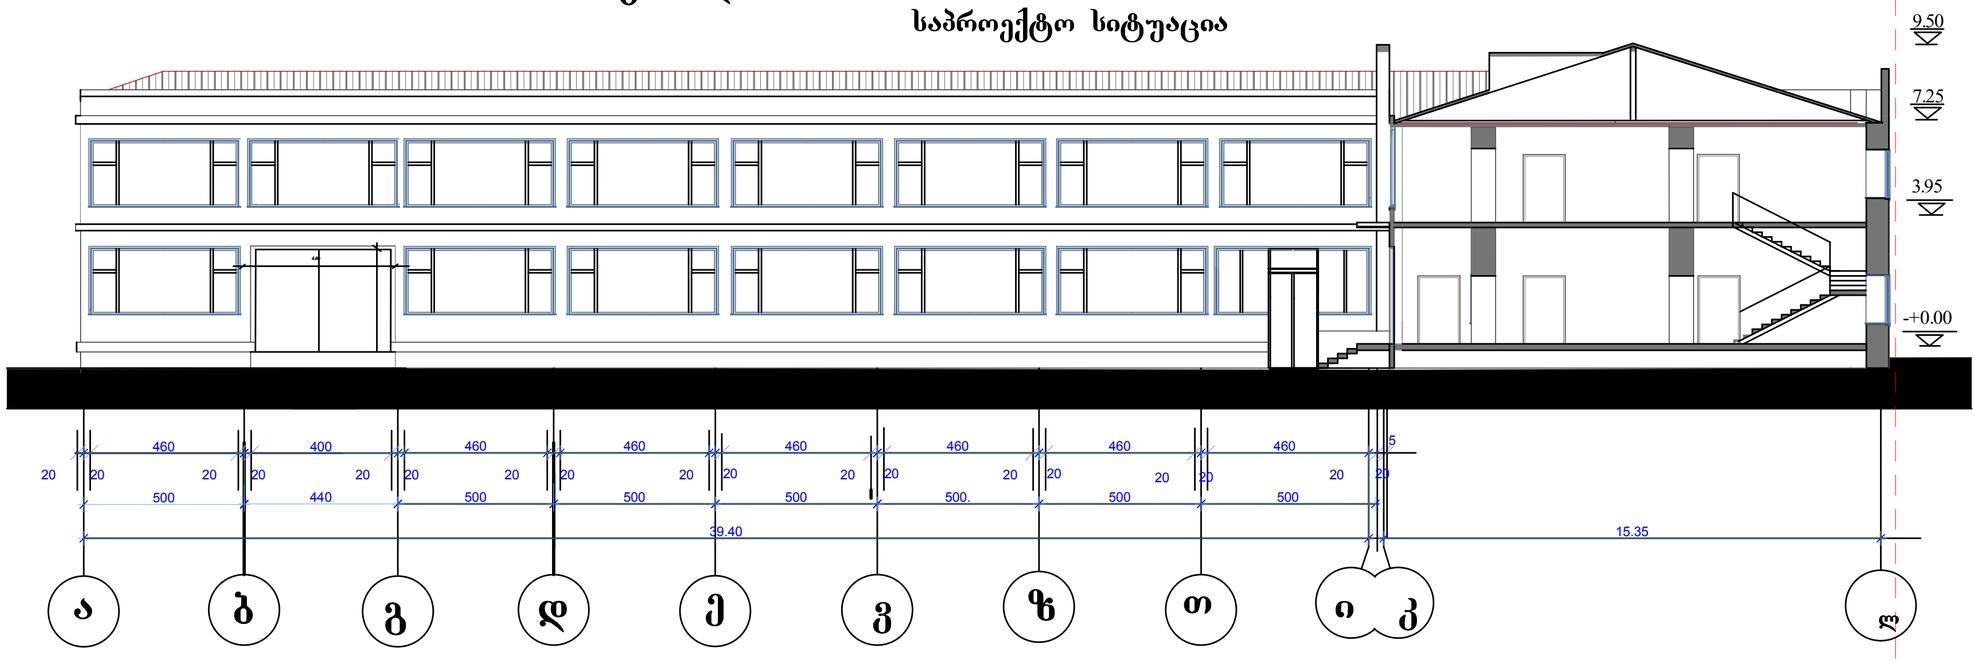

ჭრილი 1:1 მ.1:100


საპროექტო სიტუაცია

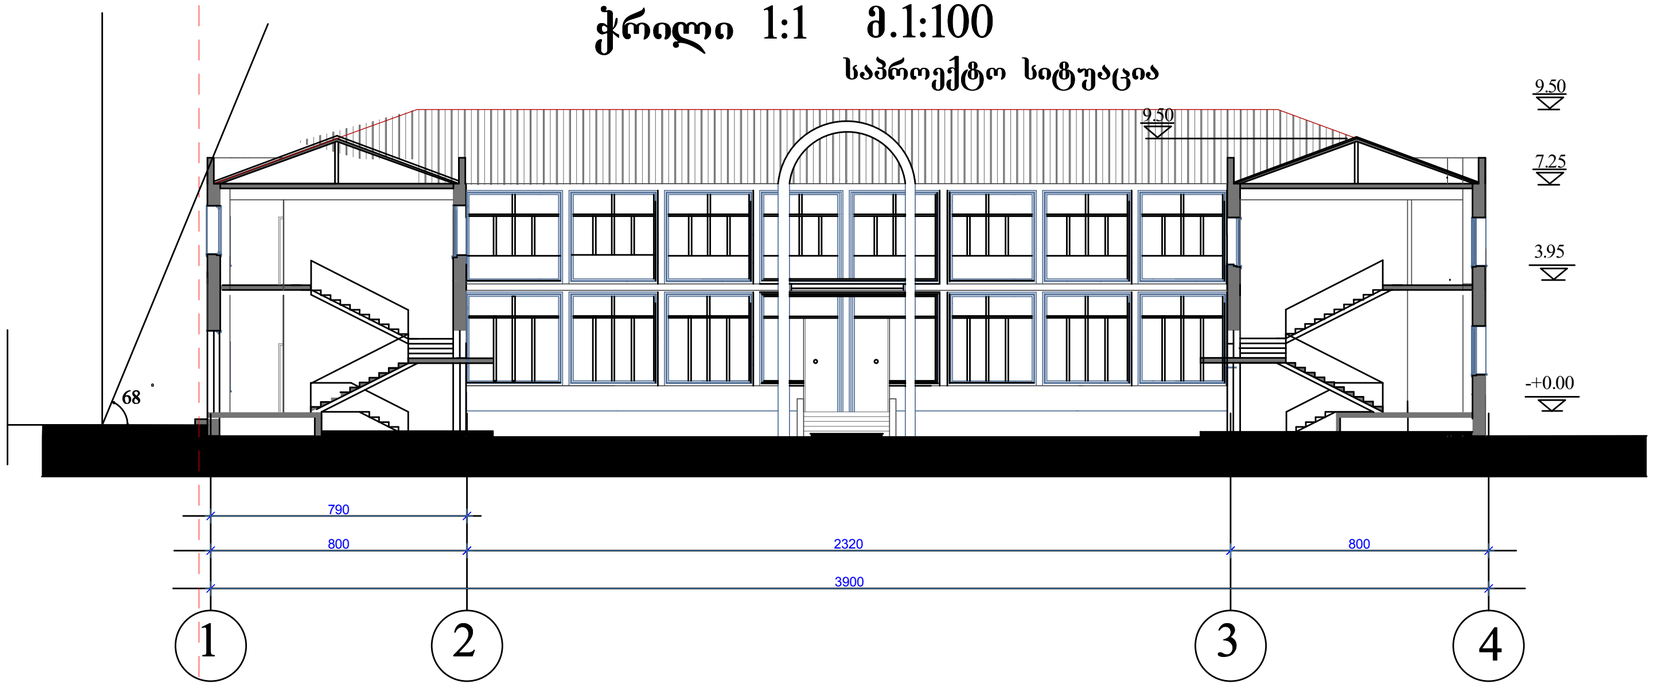

+-0.00=386.85

შპს. არქიტექტდიზაინ ნოდო " ქ. თბილისი ჩუღურეთი ლარეხის ქ.№5		სტადია	ფურც.	რაოდ.	მასშ.	დაკვ.
		მ-პრ.	ა-6	8	მ.1:100	2/2012
ჭრილი 1:1, ჭრილი 2:2	დირექტორი				ნ. დოჭვირი	
	პრ. მთ. არქ.				ნ. დოჭვირი	
	დაამუშავა				ო. ვაჩნაძე	
	შეამოწმა					
ქ. თბილისის ჰუმანიტარული სასწავლო უნივერსიტეტის რეკონსტრუქცია და მიშენება	დამკვეთი					

ჭრილი 2:2 მ.1:100 არსებული სიტუაცია

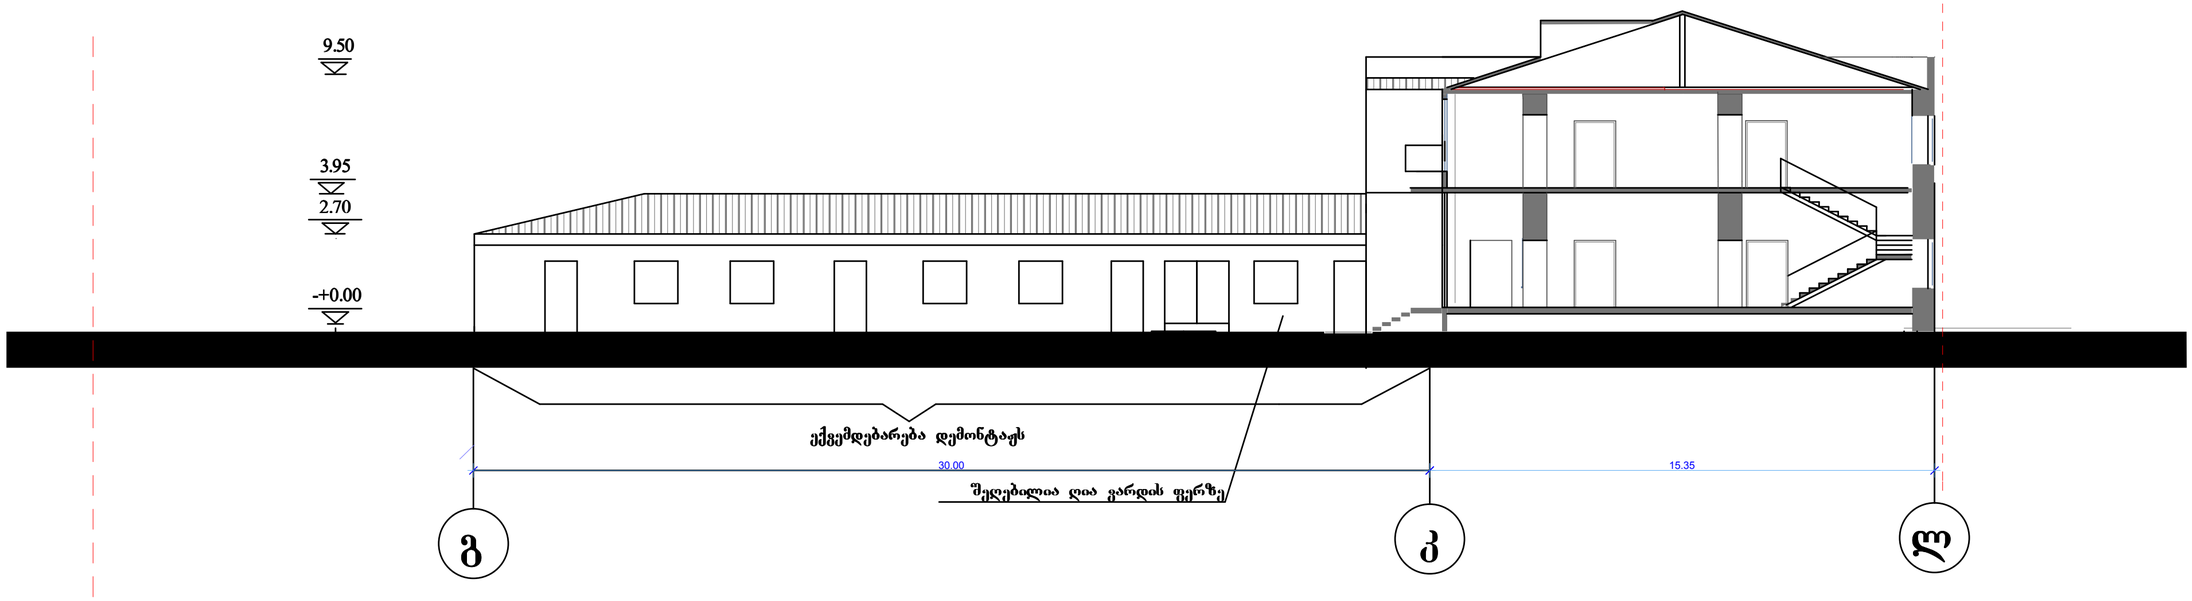

+-0.00=386.85

შპს. არქიტექტდიზაინ ნოდო " ქ. თბილისი ჩოღურეთი ლარეხის ქ.№5		სტადია	ფურც.	რაოდ.	მასშ.	დაკვ.
		მ-პრ.	ა-7	8	მ.1:100	2/2012
ჭრილი 2:2 მ.1:100	დირექტორი					ნ. დოჭვირი
	პრ. მთ. არქ.					ნ. დოჭვირი
	დაამუშავა					თ. ვაჩნაძე
ქ. თბილისის ჰუმანიტარული სასწავლო უნივერსიტეტის რეკონსტრუქცია და მიშენება	შეამოწმა					
	დამკვეთი					