

ფასადი 4-1 ღერძზე მ.1:100

საპროექტო სიტუაცია

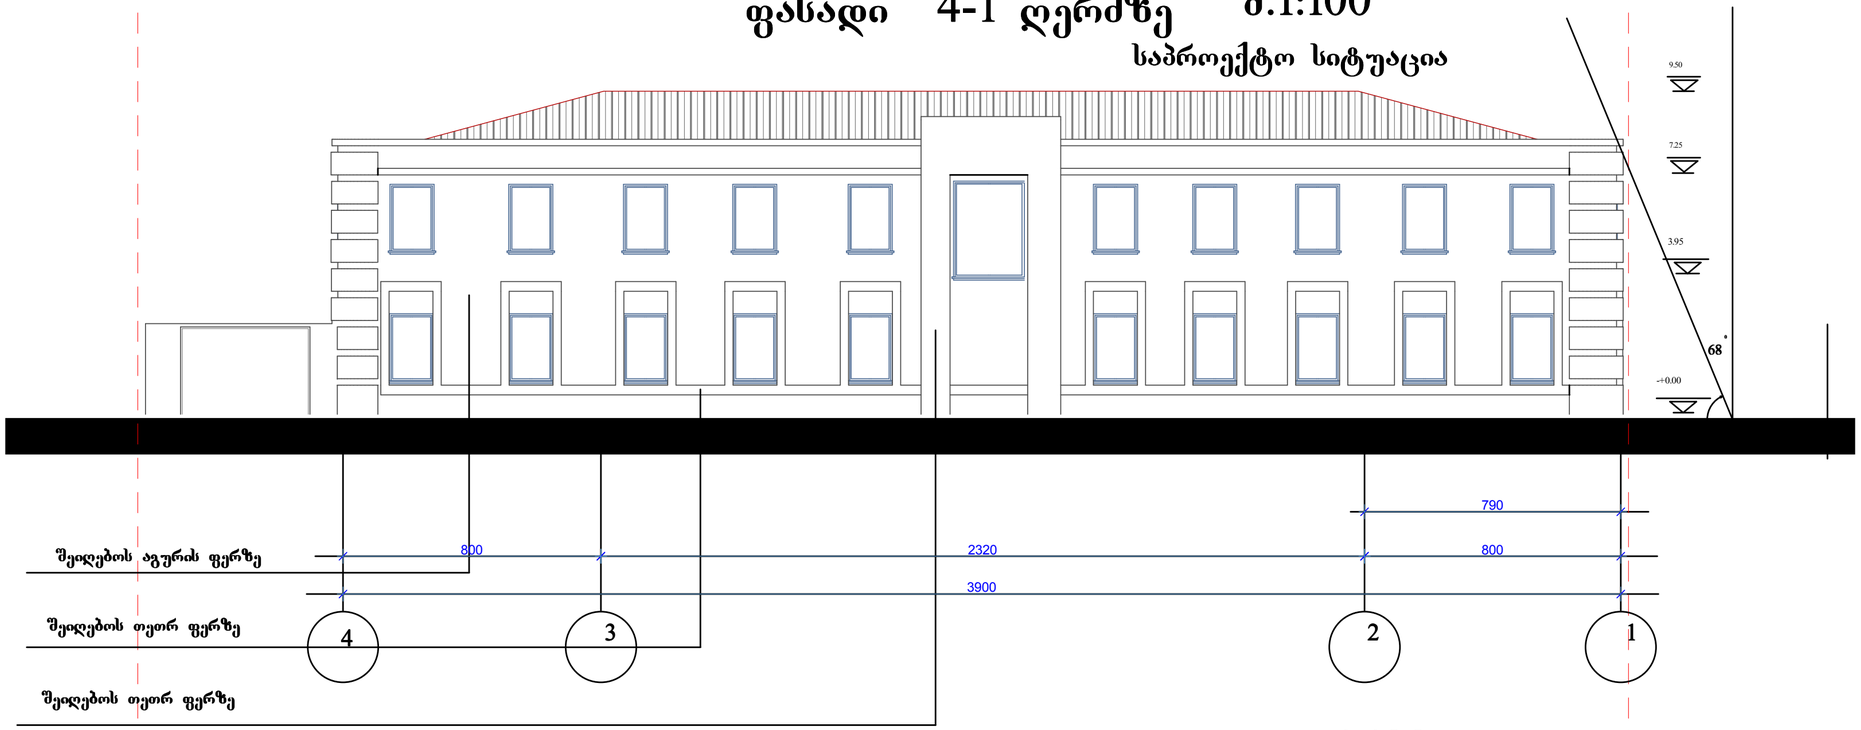

ფასადი 1-4 ღერძზე მ.1:100

საპროექტო სიტუაცია

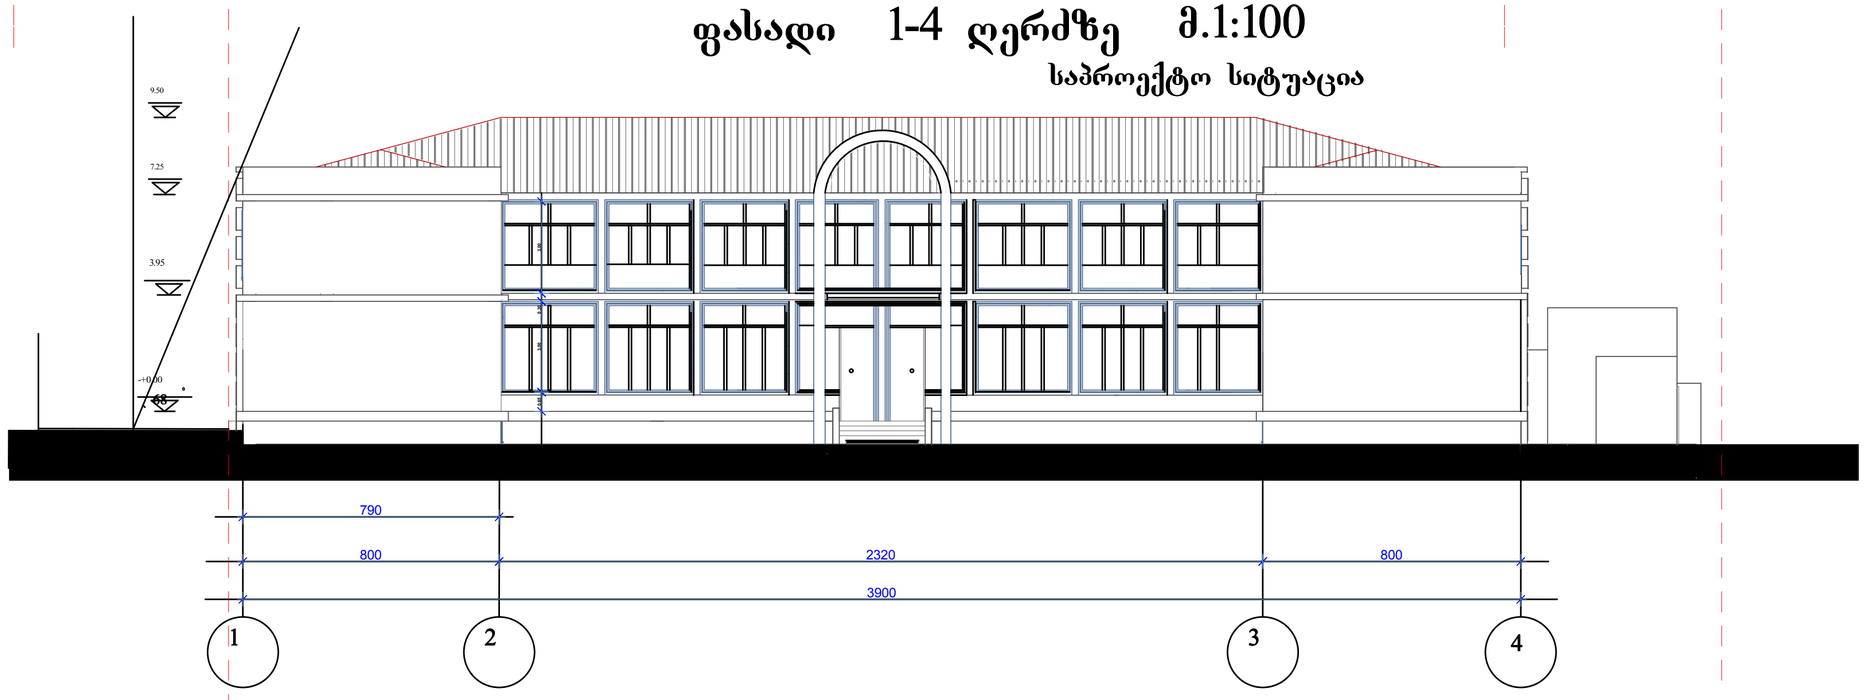


+-0.00=386.85

შპს. არქიტექტდიზაინ ნოდო " ქ. თბილისი ჩუღურეთი ლარეხის ქ.№5		სტადია	ფურც.	რაოდ.	მასშ.	დაკვ.
		მ-პრ.	ა-8	8	მ.1:100	2/2012
ფასადი 4-1 და 1-4 ღერძებზე	დირექტორი					ნ. დოჭვირი
	მთ. არქ.					ნ. დოჭვირი
	დაამუშავა					თ. ვაჩნაძე
ქ. თბილისის ჰუმანიტარული სასწავლო უნივერსიტეტის რეკონსტრუქცია და მოშენება	შეამოწმა					
	დამკვეთი					


ფასადი ლ-ა ღერძზე მ.1:100

არსებული სიტუაცია

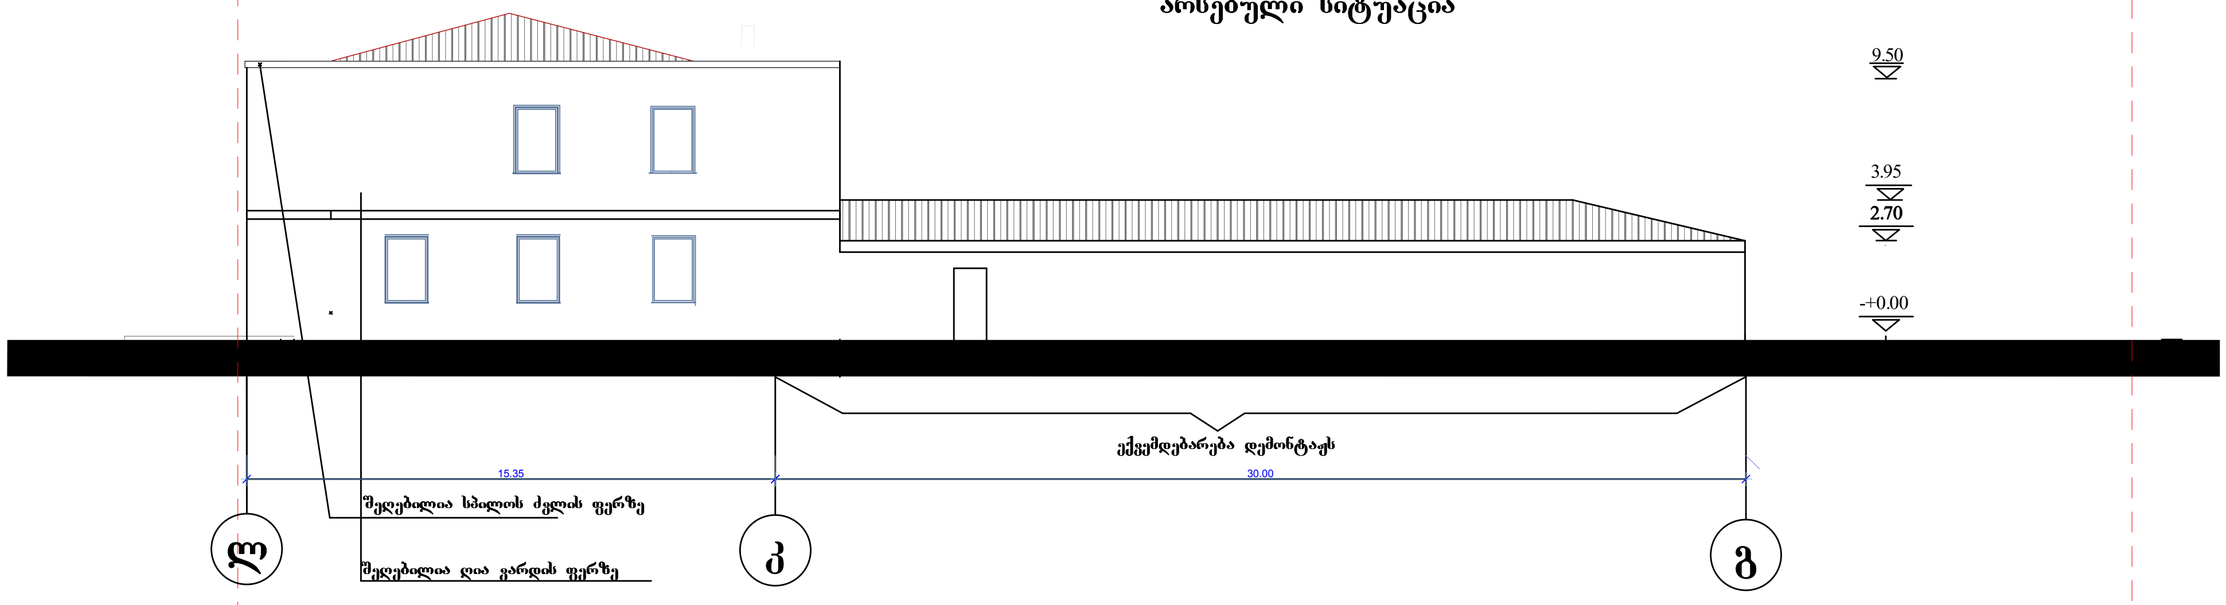

ფასადი ა-ლ ღერძზე მ.1:100

არსებული სიტუაცია

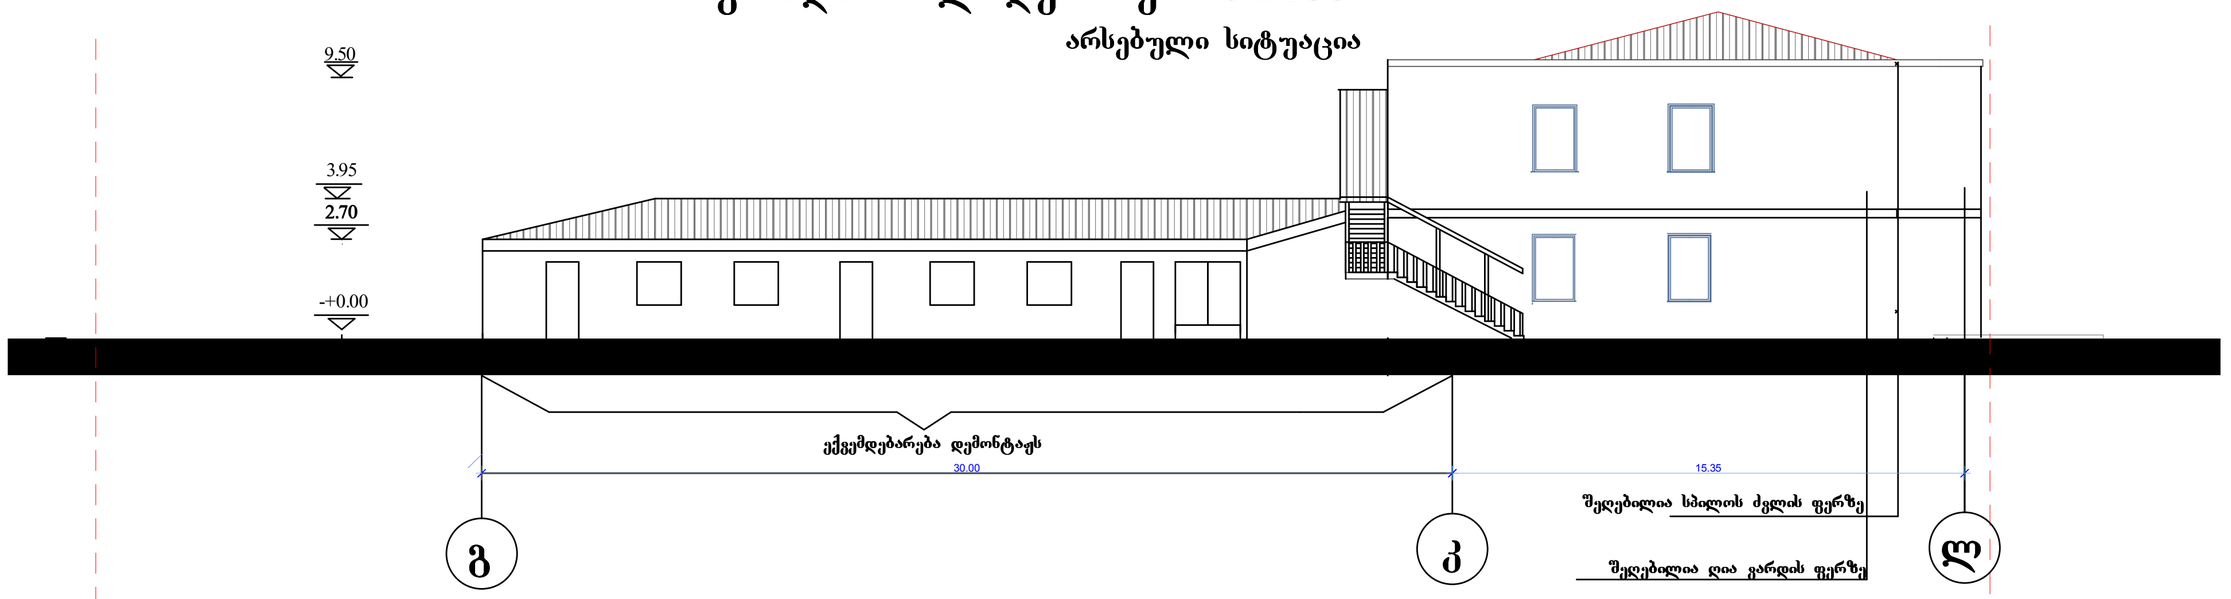


+-0.00=386.85

შპს. არქიტექტდიზაინ ნოდო " ქ. თბილისი ჩუღურეთი ლარეზის ქ.№5		სტადია	ფურც.	რაოდ.	მასშ.	დაკვ.
		მ-პრ.	ა-7	8	მ.1:100	2/2012
ფასადი ლ-ა ღერძზე ფასადი ა-ლ ღერძზე	დირექტორი					ნ. დოჭვირი
	პრ. მთ. არქ.					ნ. დოჭვირი
	დააშუშავა					თ. ვაჩნაძე
	შეამოწმა					
ქ. თბილისის ჰუმანიტარული სასწავლო უნივერსიტეტის რეკონსტრუქცია და მიშენება	დამკვეთი					


ფასადი 4-1 ღერძზე მ.1:100

არსებული ფასადი

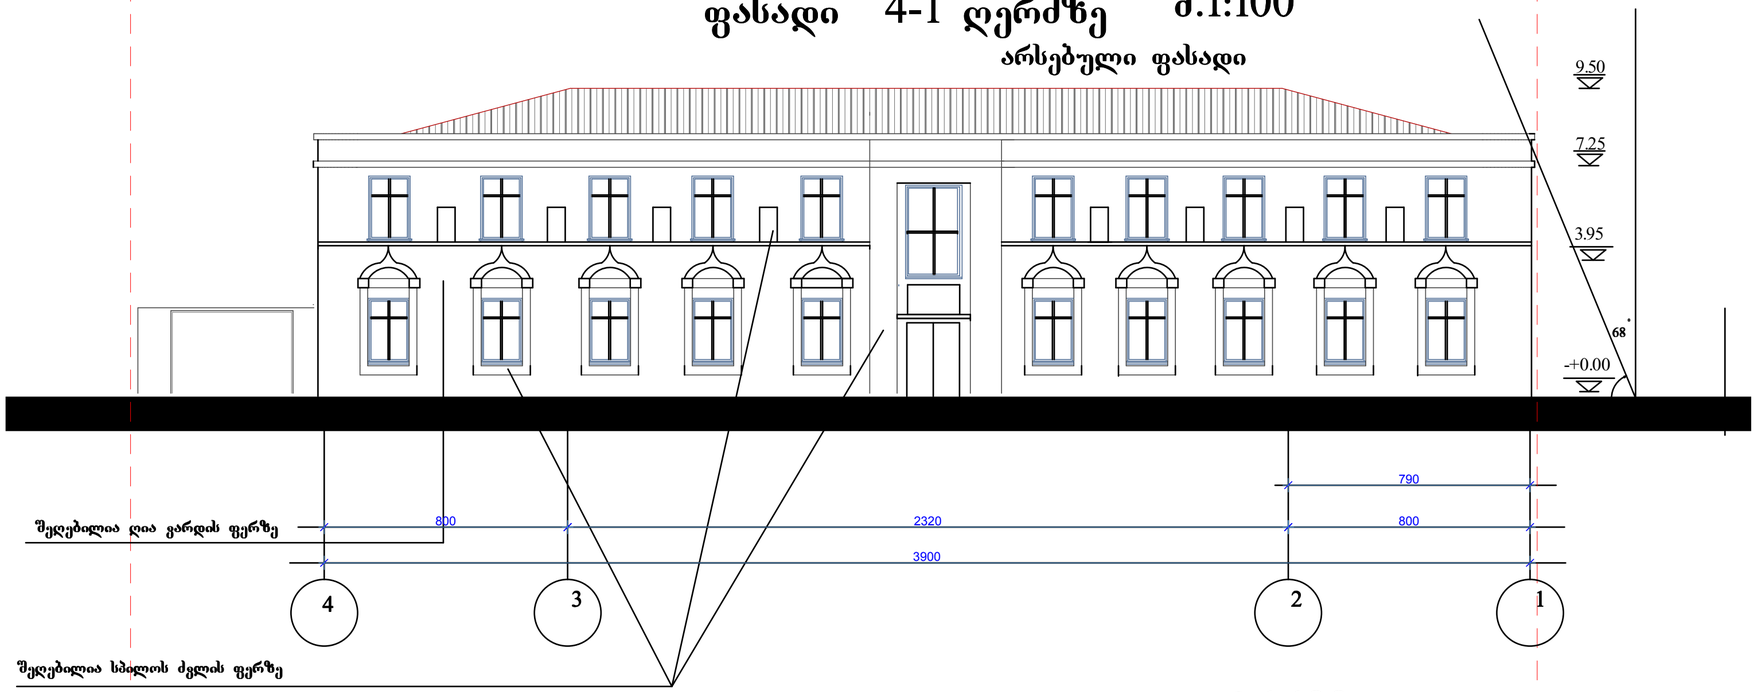

ფასადი 1-4 ღერძზე მ.1:100

არსებული ფასადი

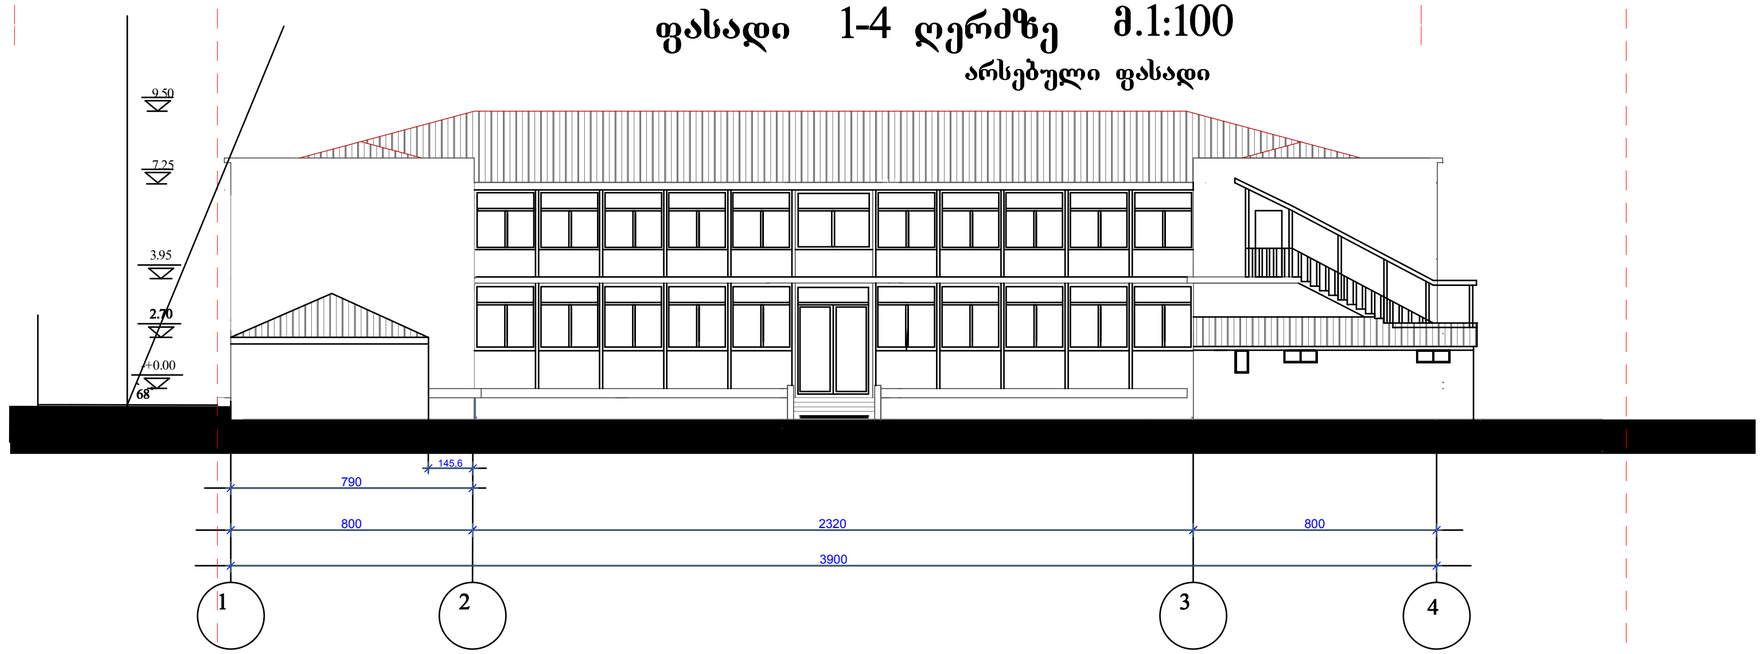


+-0.00=386.85

შპს. არქიტექტდიზაინ ნოდო " ქ. თბილისი ჩუღურეთი ლარეხის ქ.№5		სტადია	ფურც.	რაოდ.	მასშ.	დაკვ.
		მ-პრ.	ა-8	8	მ.1:100	2/2012
ფასადი 4-1 და 1-4 ღერძებზე	დირექტორი				ნ. დოჭვირი	
	პრ. მთ. არქ.				ნ. დოჭვირი	
	დაამუშავა				თ. ვაჩნაძე	
ქ. თბილისის ჰუმანიტარული სასწავლო უნივერსიტეტის რეკონსტრუქცია და მიშენება	შეამოწმა					
	დამკვეთი					


ფასადი ლ-ა ღერძზე მ.1:100

საპროექტო სიტუაცია

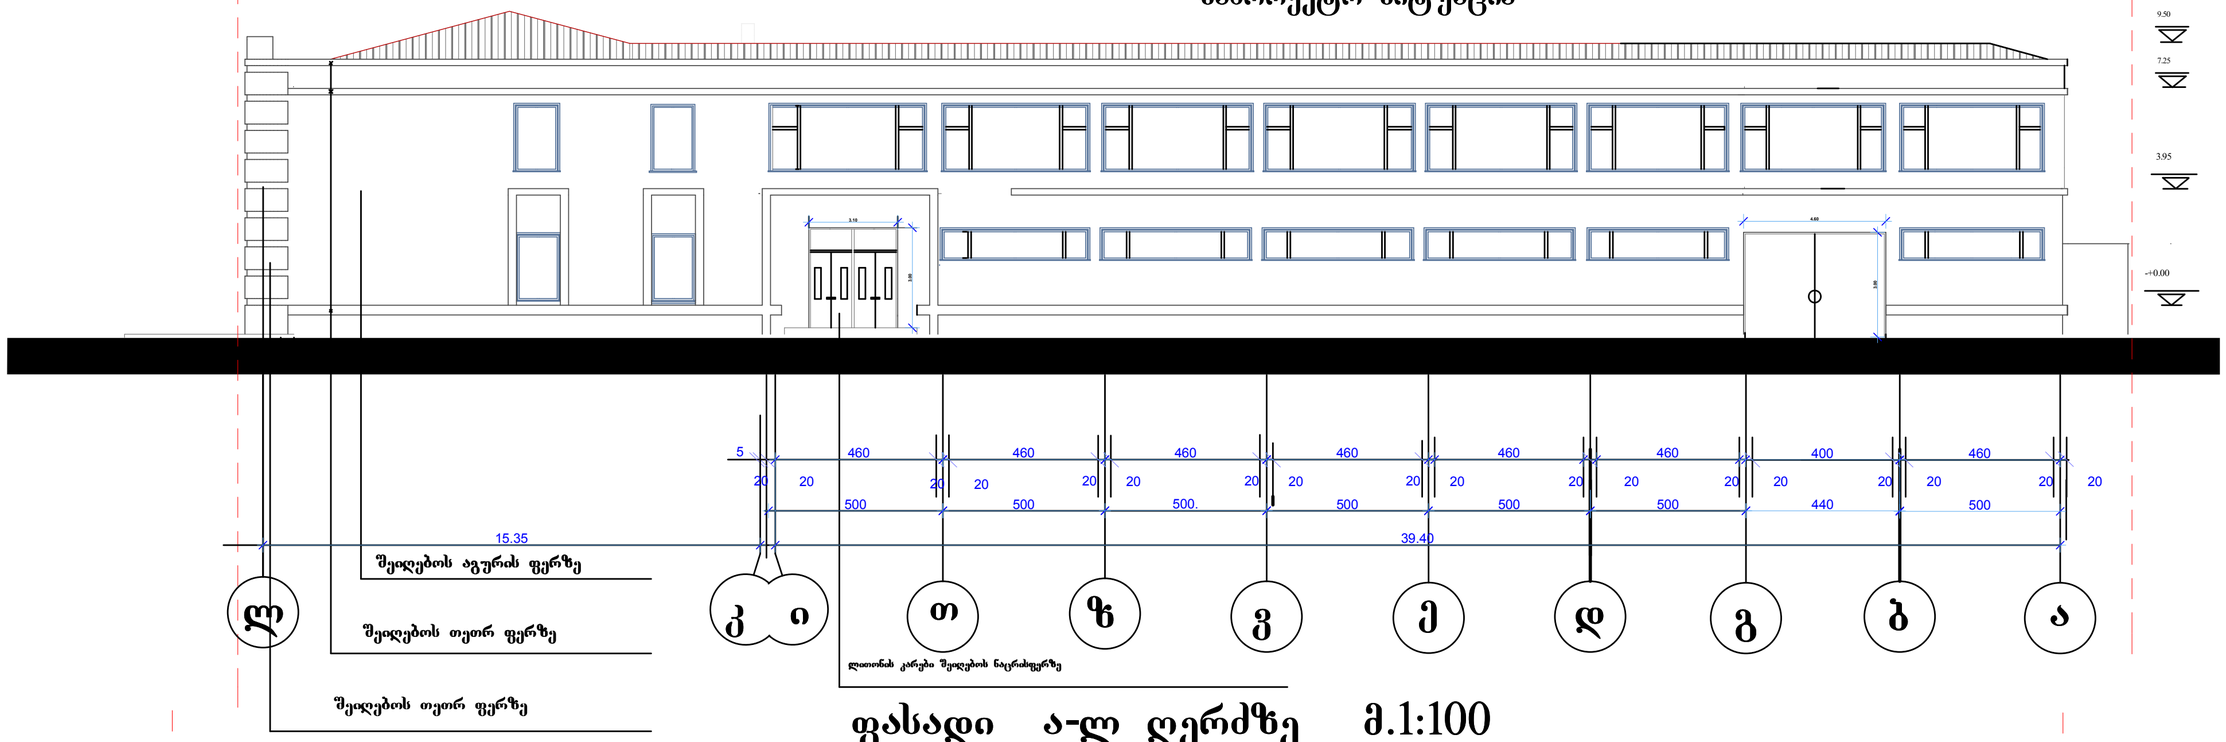

ფასადი ა-ლ ღერძზე მ.1:100

საპროექტო სიტუაცია

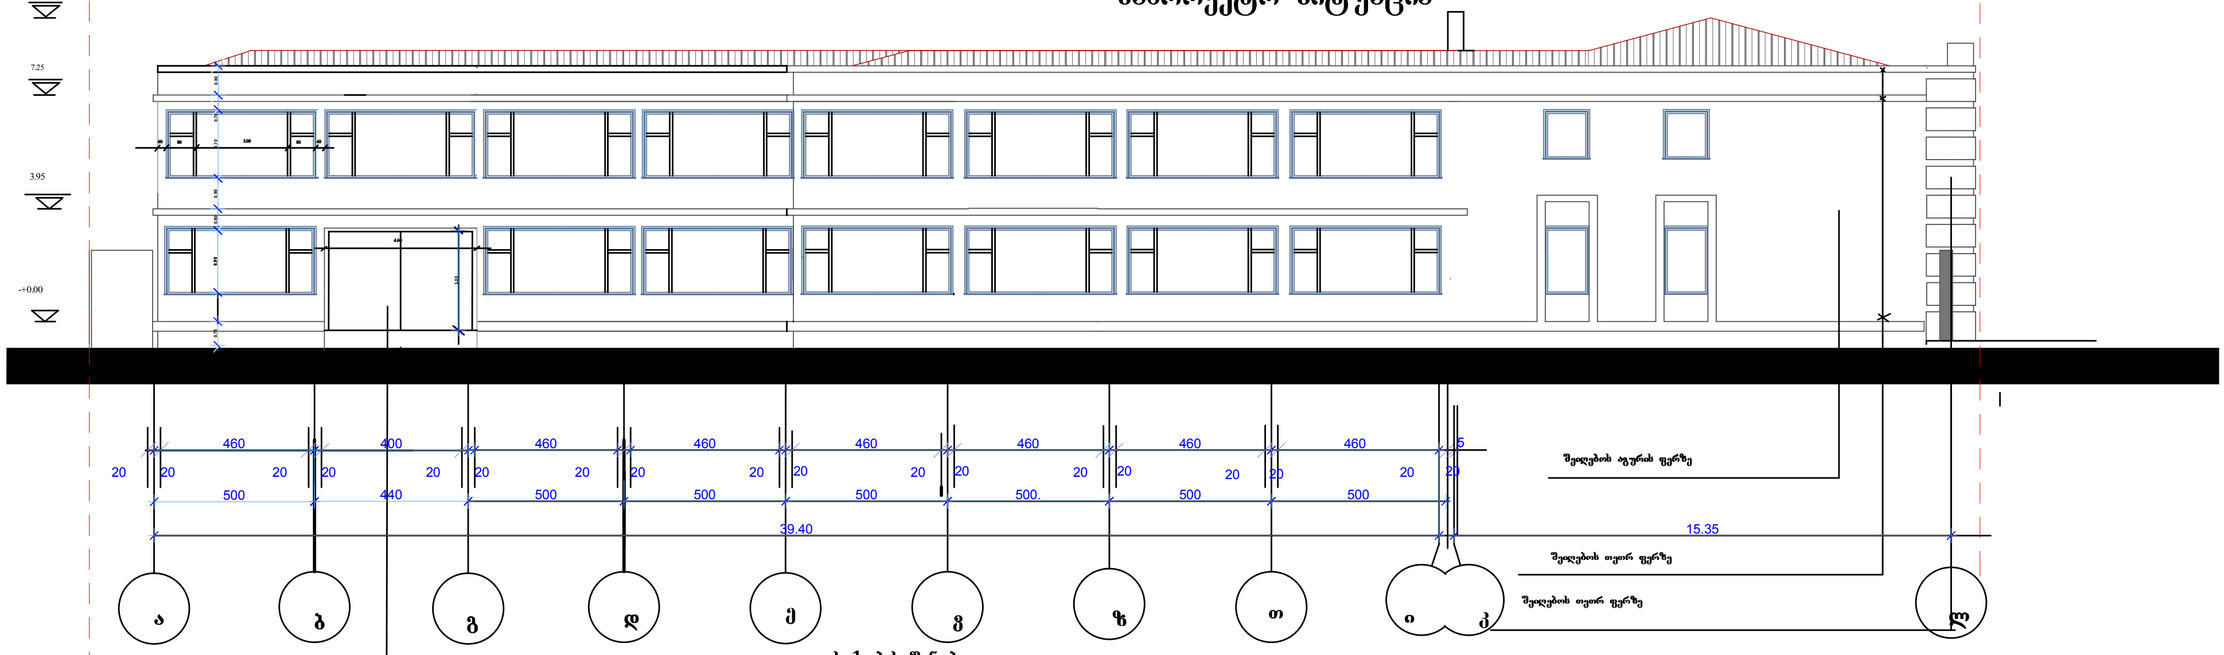

საქვაბის შენობა

ლითონის კარები შეღებვის ნაცრისფერზე

+-0.00=386.85

შპს. არქიტექტდიზაინ ნოდო " ქ. თბილისი ჩუღურეთი ლარეხის ქ.№5		სტადია	ფურც.	რაოდ.	მასშ.	დაკვ.
		მ-პრ.	ა-7	8	მ.1:100	2/2012
ფასადი ლ-ა ღერძზე ფასადი ა-ლ ღერძზე	დირექტორი					ნ. დოჭვირი
	პრ. მთ. არქ.					ნ. დოჭვირი
	დააშუშავა					თ. ვაჩნაძე
	შეამოწმა					
ქ. თბილისის ჰუმანიტარული სასწავლო უნივერსიტეტის რეკონსტრუქცია და მიშენება	დამკვეთი					