4170 1700 3400
27715

z e d g b a

1

3

4

5

6

7

2 7200 6875



 39015
T

1595

1500

5500 7200 7100 6400 7100

11

მანქანა

შეუბოლავი კიბე

24 saf. (155

x300)

1 589.00

1 36.50

1 8.50

-8.00

გეგმა -8.00 ნიშნულზე

ავტოსადგომი

rampa -14n

1500

პირობითი აღნიშვნები:

შენიშვნა:

შესწორება:

ექსპლიკაცია:

სტადია მასშტაბი ფურცელი ფურცლები ვარიანტი

a.p. a-4 a

შ.პ.ს. "დე-მარკი"
არქიტექტურული კომპანია
TEL. (+995 32) 23 40 08.
FAX. (+995 32) 23 40 08.

დაკვეთა CAD FILE ფორმატი თარიღი
DWG A1

დამკვეთი:

მისამართი:

2013

20

017.13

ობიექტის დასახელება:

ნახაზის დასახელება:

დირექტორი:

შეასრულა:

ვ.აბრამიშვილი

დ.მოძმანიშვილი

საცხოვრებელი შენობა

ქ. თბილისი , ვაკე- საბურთალოს
რაიონი, რჩეულიშვილის ქ.
Cixi #-2.

გეგმა -8.00 ნიშნულზე

(ავტოსადგომი)

S.p.s. `afsida`

1:100

4170 1700 3400
27715

z e d g b a

1

3

4

5

6

7

2 7200 6875



 39015
T

1595

1500

5500 7200 7100 6400 7100

11 24 saf. (155

მანქანა

x300)

შეუბოლავი კიბე

1 453.00

1 37.00

1 23.85

1 8.50

-3.80

გეგმა -3.80 ნიშნულზე

ავტოსადგომი

1500 200 5200

rampa -14n

პირობითი აღნიშვნები:

შენიშვნა:

შესწორება:

ექსპლიკაცია:

სტადია მასშტაბი ფურცელი ფურცლები ვარიანტი

a.p. a-5 a

შ.პ.ს. "დე-მარკი"
არქიტექტურული კომპანია

TEL. (+995 32) 23 40 08.
FAX. (+995 32) 23 40 08.

დაკვეთა CAD FILE ფორმატი თარიღი
DWG A1

დამკვეთი:

მისამართი:

2013

20

017.13

ობიექტის დასახელება:

ნახაზის დასახელება:

დირექტორი:

შეასრულა:

ვ.აბრამიშვილი

დ.მოძმანიშვილი

საცხოვრებელი შენობა

ქ. თბილისი , ვაკე- საბურთალოს
რაიონი, რჩეულიშვილის ქ.
Cixi #-2.

გეგმა -3.80 ნიშნულზე

(ავტოსადგომი)

S.p.s. `afsida`

1:100

4170 1700 3400
27715

z e d g b a

1

3

4

5

6

7

2 7200 6875



 39015
T

1595

1500

5500 7200 7100 6400 7100

შეუბოლავი კიბე 0.00=520.70

13

მანქანა

3730

3570

11815

10818

22 saf. (150x300)

1900

1300

1000

1 571.60

1 26.15

1 17.40 200

3500

200 600 1900 14000 2600

3200 300640

გეგმა ო0.00 ნიშნულზე

I სართული

200 2000

2100 2700

1800 2900 3000

2900 500 2700
750 2900 3600

5250

1500

skveri - 388,45 mà

პირობითი აღნიშვნები:

შენიშვნა:

შესწორება:

ექსპლიკაცია:

სტადია მასშტაბი ფურცელი ფურცლები ვარიანტი

a.p. a-6 a

შ.პ.ს. "დე-მარკი"
არქიტექტურული კომპანია
TEL. (+995 32) 23 40 08.
FAX. (+995 32) 23 40 08.

დაკვეთა CAD FILE ფორმატი თარიღი
DWG A1

დამკვეთი:

მისამართი:

2013

20

017.13

ობიექტის დასახელება:

ნახაზის დასახელება:

დირექტორი:

შეასრულა:

ვ.აბრამიშვილი

დ.მოძმანიშვილი

საცხოვრებელი შენობა

ქ. თბილისი , ვაკე- საბურთალოს
რაიონი, რჩეულიშვილის ქ.
Cixi #-2.

გეგმა 0.00 ნიშნულზე

S.p.s. `afsida`

1:100

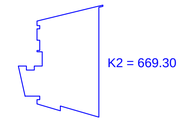

4170 1700 3400
27715

z e d g b a

1

3

4

5

6

7

2 7200 6875



 39015
T

1595

1500

5500 7200 7100 6400 7100

3.60

შეუბოლავი კიბე

10818

გათბობა-კონდიცირების
გარე ბლოკი

1600

1300

1300

1 40.25

1 1.85

1 20.30

1 78.00 7.25
1 24.00

1 5.40
1 10.80

1 4.30

1 7.85

1 24.60

1 11.35

1 20.00
1 5.00

1 3.10

1 16.80

2 89.00 7.10

1 7.10

1 6.50

1 17.70

1 19.45

1 9.20

1 14.50

1 13.70

1 2.45
1 5.15 1 3.10

7 96.00 6.50

1 9.20

3 65.00 8.75
1 8.75

1 7.60

1 17.85

1 14.50

1 3.50

5 73.00 9.10

1 9.10

1 8.85

1 4.65

1 14.00

1 30.80

4 69.25 7.25

1 11.30
1 4.90

1 16.00

1 28.00

1 7.25

1 2.00

1 21.10

1 15.50

1 10.00

1 15.15

1 5.20

1 28.80

1 11.85

1 2.55

6 144.00 30.00

1 28.00 1600

პირობითი აღნიშვნები:

შენიშვნა:

შესწორება:

ექსპლიკაცია:

სტადია მასშტაბი ფურცელი ფურცლები ვარიანტი

a.p. a-7 a

შ.პ.ს. "დე-მარკი"
არქიტექტურული კომპანია
TEL. (+995 32) 23 40 08.
FAX. (+995 32) 23 40 08.

დაკვეთა CAD FILE ფორმატი თარიღი
DWG A1

დამკვეთი:

მისამართი:

2013

20

017.13

ობიექტის დასახელება:

ნახაზის დასახელება:

დირექტორი:

შეასრულა:

ვ.აბრამიშვილი

დ.მოძმანიშვილი

საცხოვრებელი შენობა

ქ. თბილისი , ვაკე- საბურთალოს
რაიონი, რჩეულიშვილის ქ.
Cixi #-2.

გეგმა +3.60 ნიშნულზე

S.p.s. `afsida`

1:100

K2 = 669.30

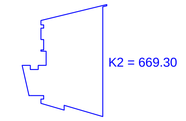

4170 1700 3400
27715

z e d g b a

1

3

4

5

6

7

2 7200 6875



 39015
T

1595

1500

5500 7200 7100 6400 7100

7.20

1850

შეუბოლავი კიბე

გათბობა-კონდიცირების
გარე ბლოკი

გათბობა-კონდიცირების
გარე ბლოკი

1600

1300

1300

1 1.85

1 24.60

1 11.35

1 20.00
1 5.00

1 3.10

1 20.30

1 16.80

9 94.00 10.25

1 10.25

8 78.00 7.25
1 24.00

1 5.40
1 10.80

1 4.30

1 7.85

1 40.25

1 9.20

10 63.00 8.85
1 8.85

1 7.60

1 17.85

1 14.50

1 3.50

1 6.50

1 17.70

1 19.45

1 9.20

1 14.50

1 13.70

1 2.45
1 5.15 1 3.10

14 96.00 6.50

1 2.00

1 20.15

1 15.50

1 10.00

1 15.15

1 5.20

1 28.85

1 11.85

1 2.45

1 2.55

13 137.00 19.00

1 17.00

1 4.70

11 66.50 4.70

1 11.30
1 4.90

1 16.00

1 28.00

12 68.70 8.10

1 8.10

1 8.85

1 4.65

1 14.00

1 30.80

გეგმა 7.20 ნიშნულზე

III სართული

პირობითი აღნიშვნები:

შენიშვნა:

შესწორება:

ექსპლიკაცია:

სტადია მასშტაბი ფურცელი ფურცლები ვარიანტი

a.p. a-8 a

შ.პ.ს. "დე-მარკი"
არქიტექტურული კომპანია
TEL. (+995 32) 23 40 08.
FAX. (+995 32) 23 40 08.

დაკვეთა CAD FILE ფორმატი თარიღი
DWG A1

დამკვეთი:

მისამართი:

2013

20

017.13

ობიექტის დასახელება:

ნახაზის დასახელება:

დირექტორი:

შეასრულა:

ვ.აბრამიშვილი

დ.მოძმანიშვილი

საცხოვრებელი შენობა

ქ. თბილისი , ვაკე- საბურთალოს
რაიონი, რჩეულიშვილის ქ.
Cixi #-2.

გეგმა +7.20 ნიშნულზე

S.p.s. `afsida`

1:100

K2 = 669.30

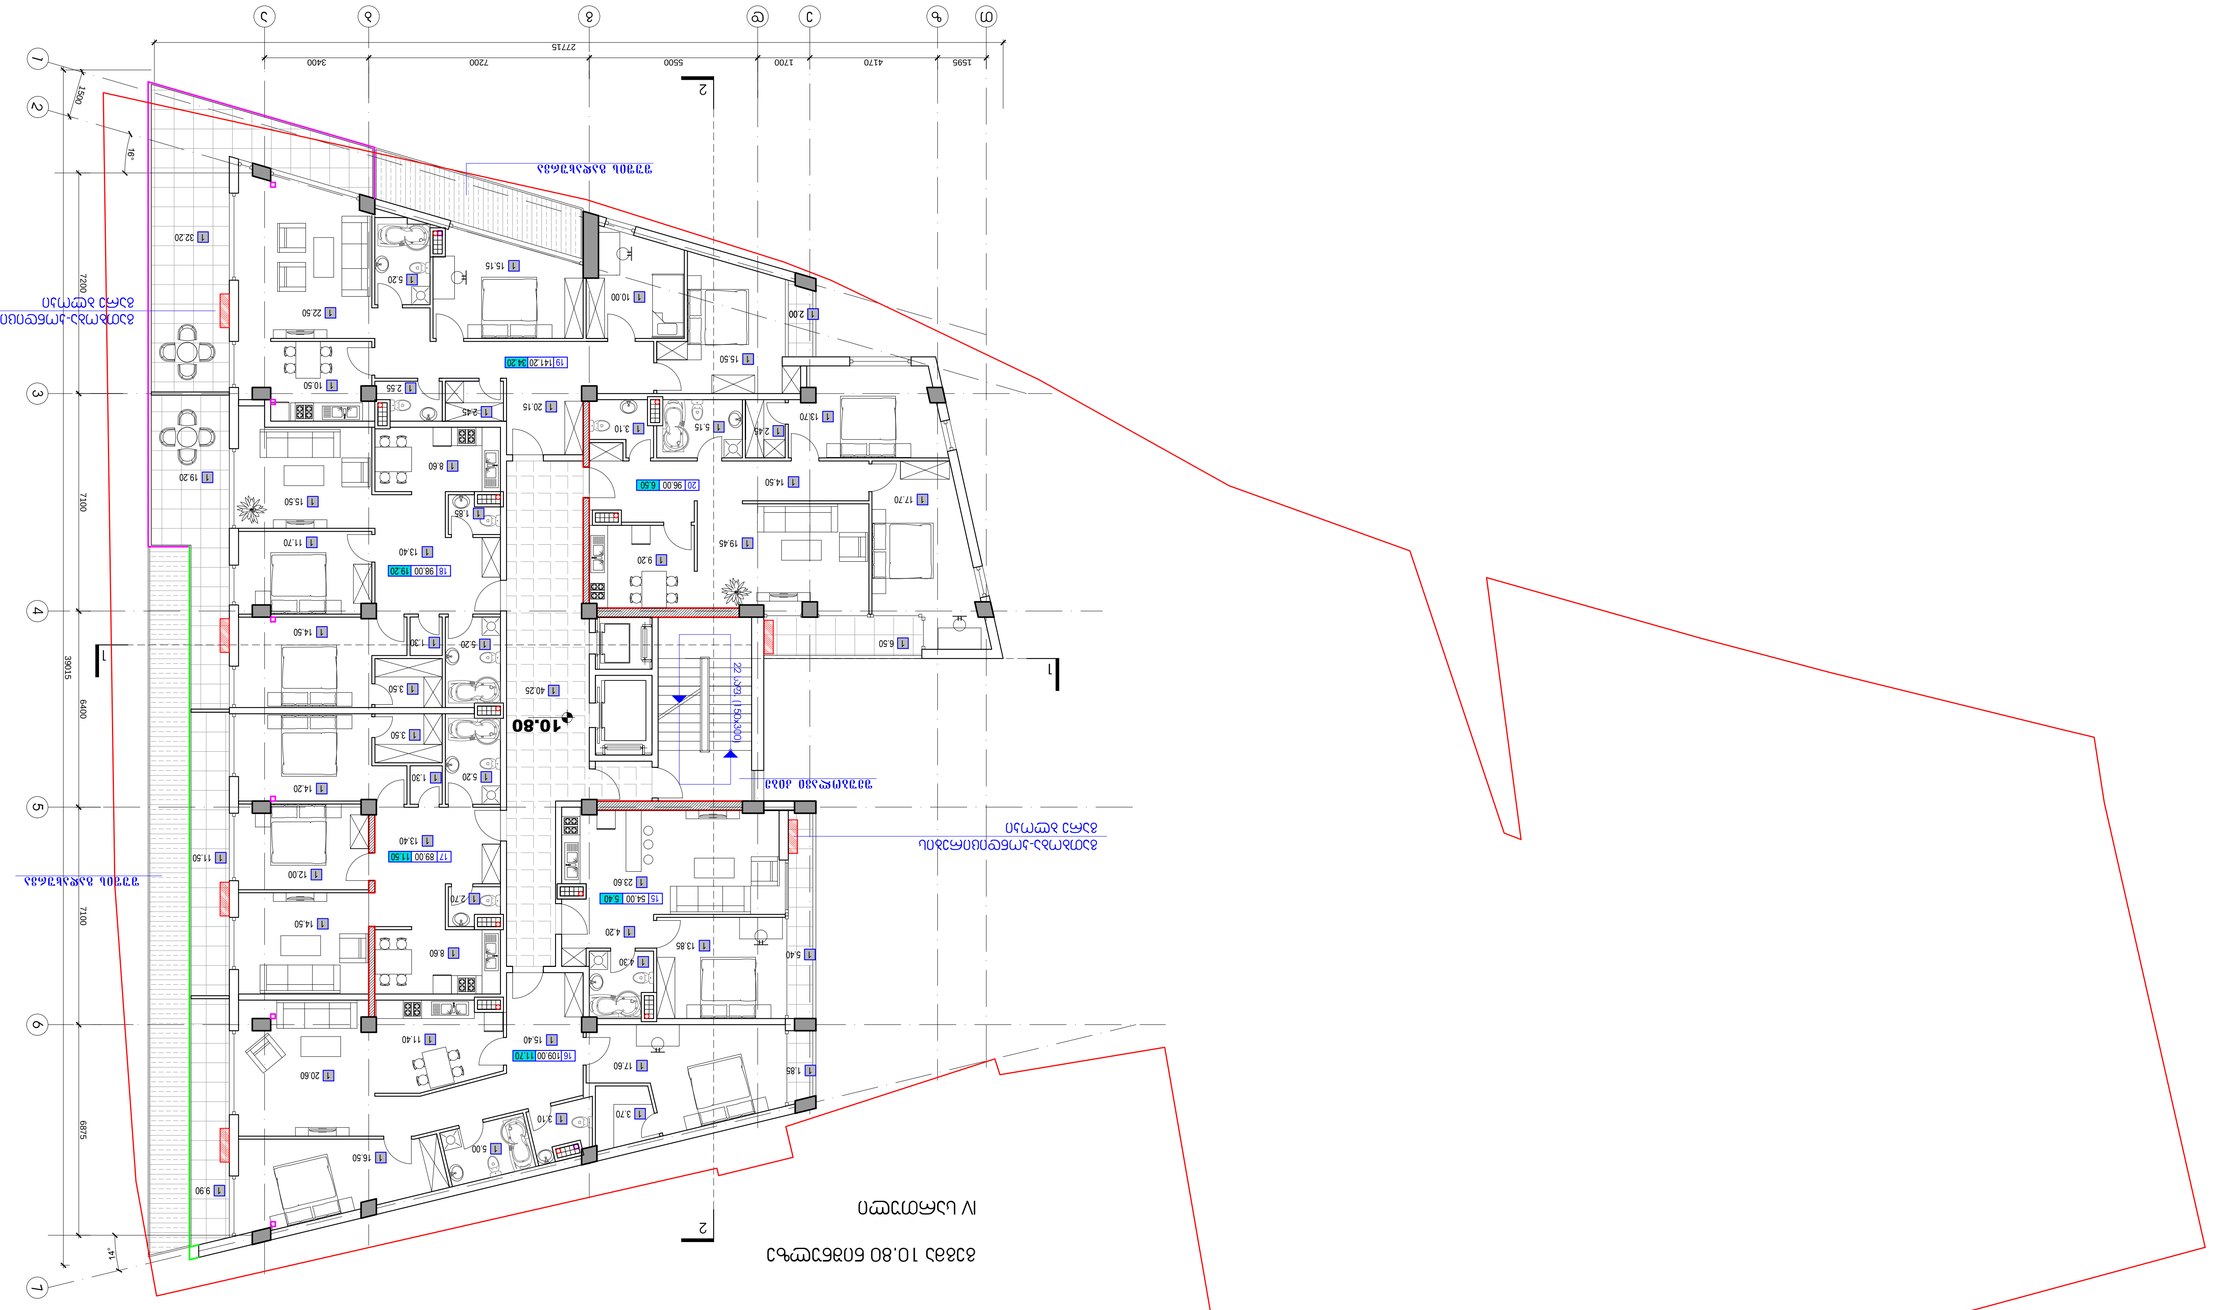

4170 1700 3400
27715

z e d g b a

1

3

4

5

6

7

2 7200 6875



 39015
T

1595

1500

5500 7200 7100 6400 7100

10.80

შეუბოლავი კიბე

შუშის გადახურვა

გათბობა-კონდიცირების
გარე ბლოკი

გათბობა-კონდიცირების
გარე ბლოკი

1 1.85

1 20.60

1 11.40

1 16.50
1 5.00

1 3.10
1 3.70

1 17.60

1 15.40

16 109.00 11.70

1 9.90

15 54.00 5.40
1 23.60

1 5.40
1 13.85

1 4.30

1 4.20

1 40.25

1 13.40

17 89.00 11.50

1 2.70

1 5.20

1 12.00

1 14.50

1 8.60

1 1.30

1 3.50

1 14.20

1 11.50

1 8.60

1 15.50

1 1.85

1 13.40
1 11.70

1 14.50

1 5.20 1 1.30

1 3.50

18 98.00 19.20

1 19.20

1 6.50

1 17.70

1 19.45

1 9.20

1 14.50

1 13.70

1 2.45
1 5.15 1 3.10

20 96.00 6.50

1 2.00

1 20.15

1 15.50

1 10.00

1 15.15

1 5.20

1 22.50

1 10.50

1 2.45

1 2.55

19 141.20 34.20

1 32.20

შუშის გადახურვა

გეგმა 10.80 ნიშნულზე

IV სართული

პირობითი აღნიშვნები:

შენიშვნა:

შესწორება:

ექსპლიკაცია:

სტადია მასშტაბი ფურცელი ფურცლები ვარიანტი

a.p. a-9 a

შ.პ.ს. "დე-მარკი"
არქიტექტურული კომპანია
TEL. (+995 32) 23 40 08.
FAX. (+995 32) 23 40 08.

დაკვეთა CAD FILE ფორმატი თარიღი
DWG A1

დამკვეთი:

მისამართი:

2013

20

017.13

ობიექტის დასახელება:

ნახაზის დასახელება:

დირექტორი:

შეასრულა:

ვ.აბრამიშვილი

დ.მოძმანიშვილი

საცხოვრებელი შენობა

ქ. თბილისი , ვაკე- საბურთალოს
რაიონი, რჩეულიშვილის ქ.
Cixi #-2.

გეგმა +10.80 ნიშნულზე

S.p.s. `afsida`

1:100

K2 = 631.40

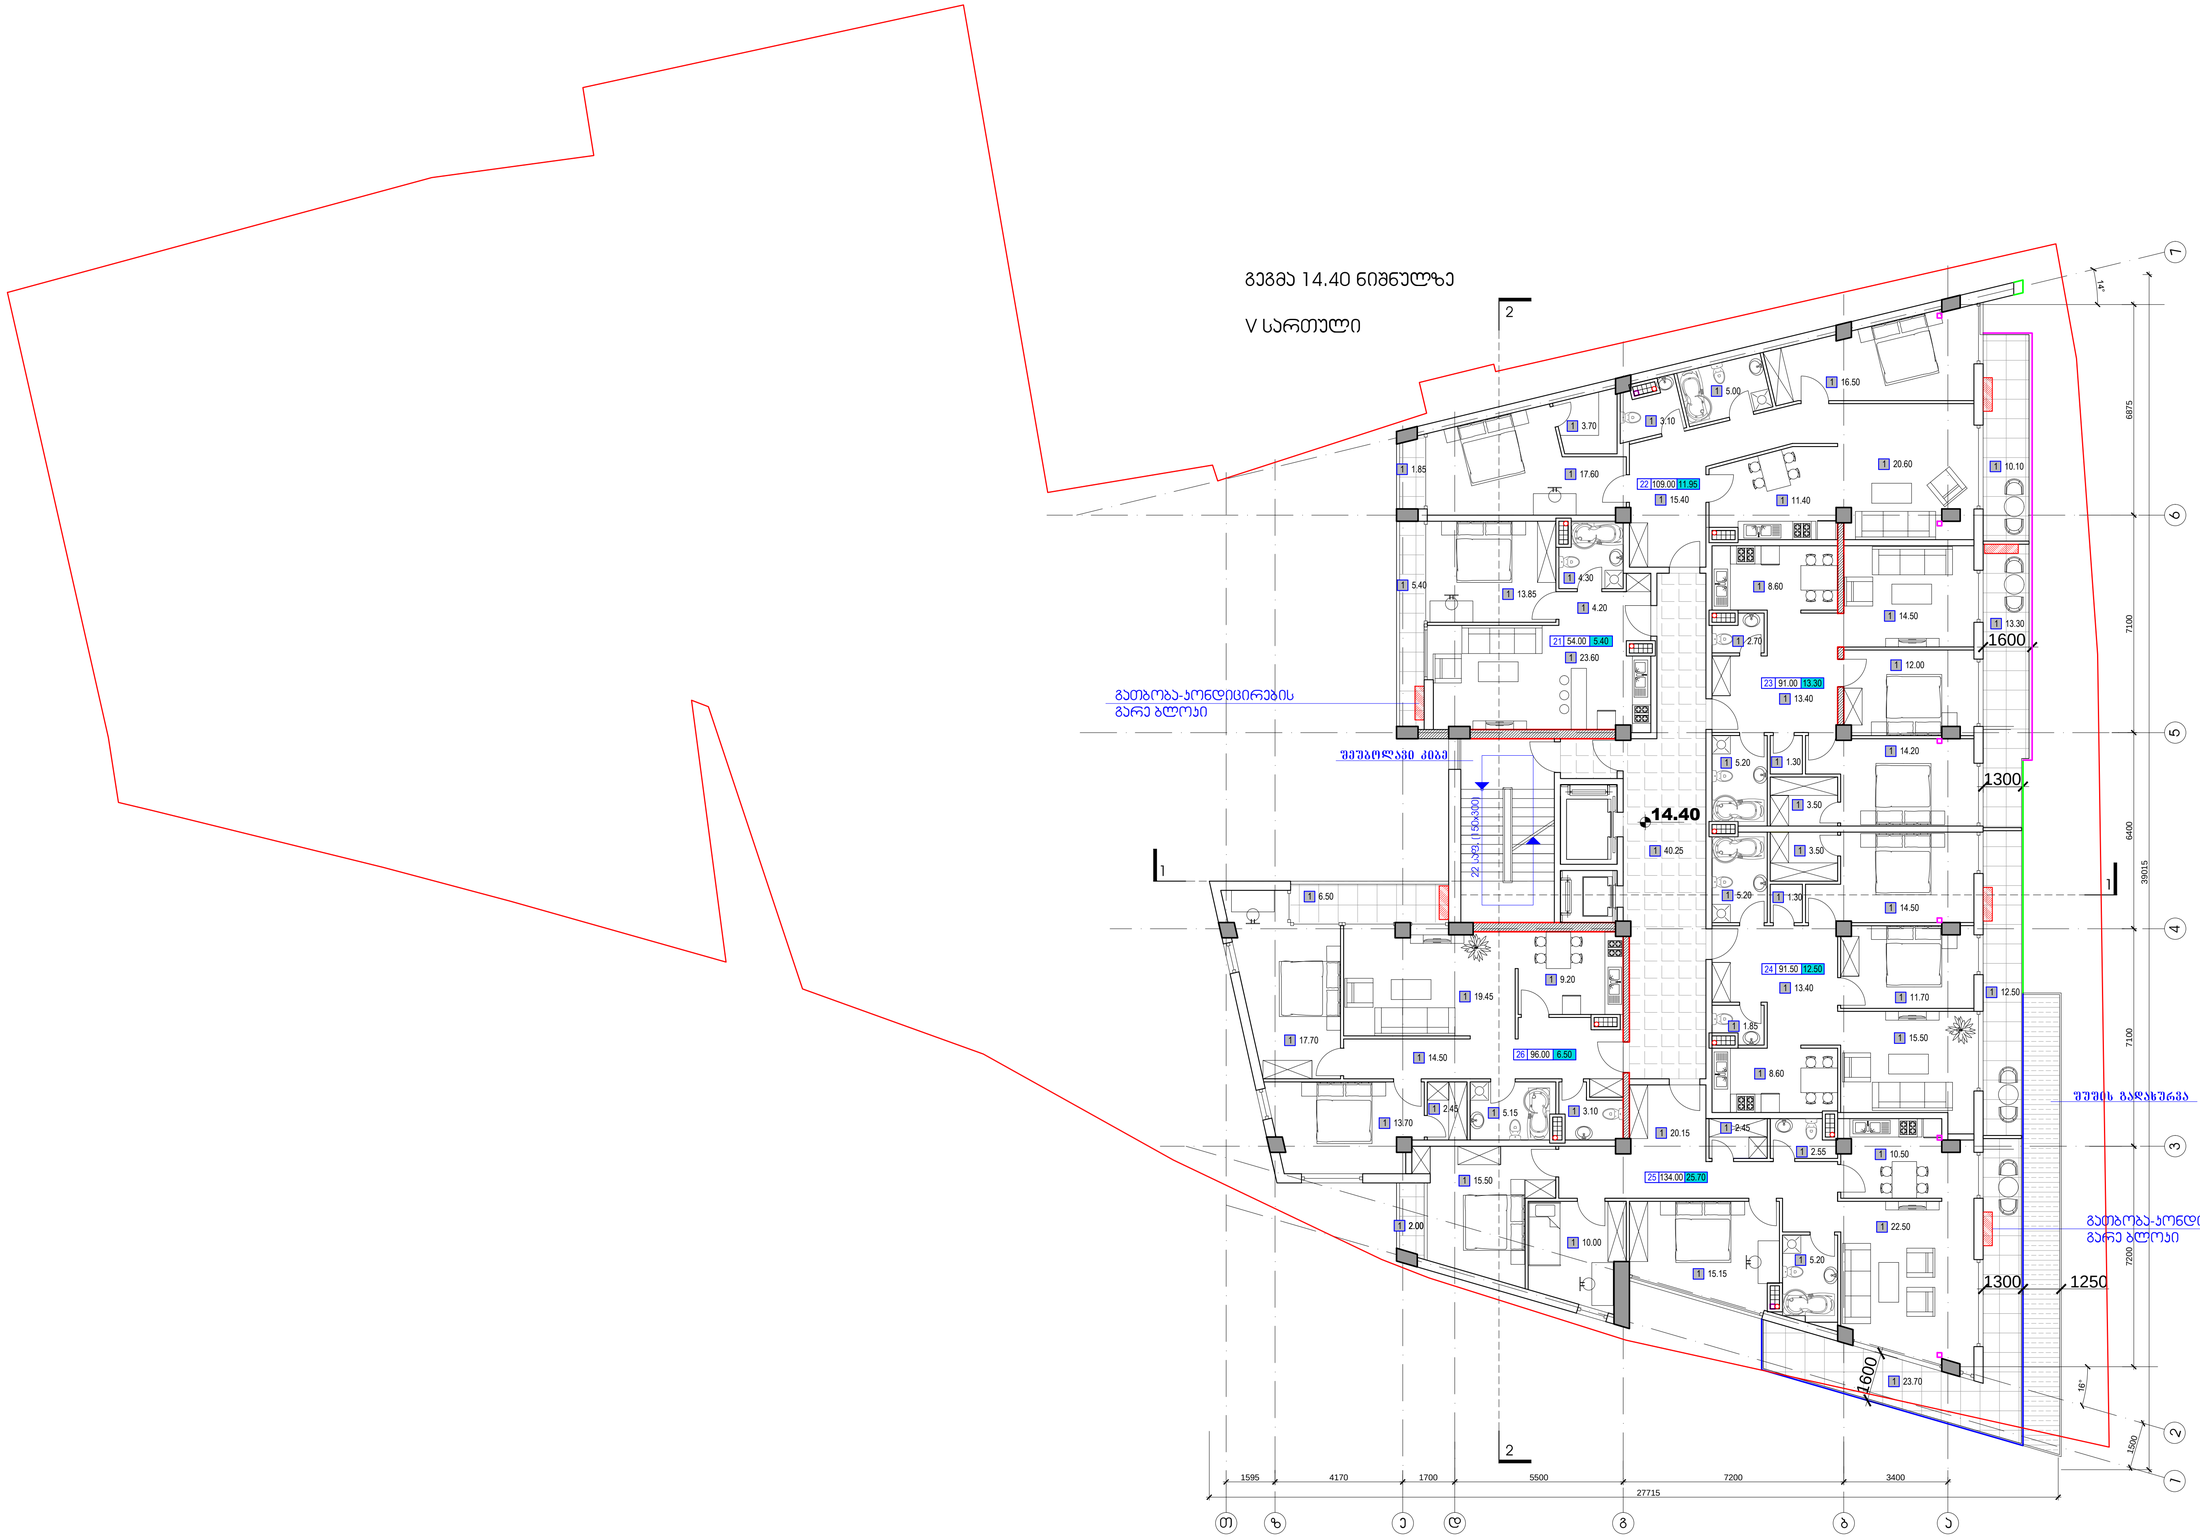

დაკვეთა	CAD FILE	ფორმატი	თარიღი
017.13	DWG	A1	2013

შენობა-ნაგებობა:

შენობები:

ადმინისტრაციული კონტრაქტის ტერიტორია

K2 = 631.40

ქალაქმშენებლობა:

ნახაზის დასახელება:

გეგმა +14.40 ნიშნულზე

ობიექტის დასახელება:

საცხოვრებელი შენობა

დაპროექტდა:	შ.პ.ს. „არმონა“
მისამართი:	ქ. თბილისი , ვაკე- საბურთალოს რაიონი, ონიაშვილების ქ. ნაკვ N-2.
დირექტორი:	ვ.ბარამიძე
შესრულა:	დ.ფოფხაძე

D M A R K
A R C H I
T E C T U
R A L C O
M P A N Y

შ.პ.ს. "დე-მარკი"
არქიტექტურული კომპანია
TEL. (+995 32) 23 40 08.
FAX. (+995 32) 23 40 08.

სტადია	მასშტაბი	ფურცელი	ფურცლები	ვარიანტი
ა.პ.	1:100	ა-10	20	ა

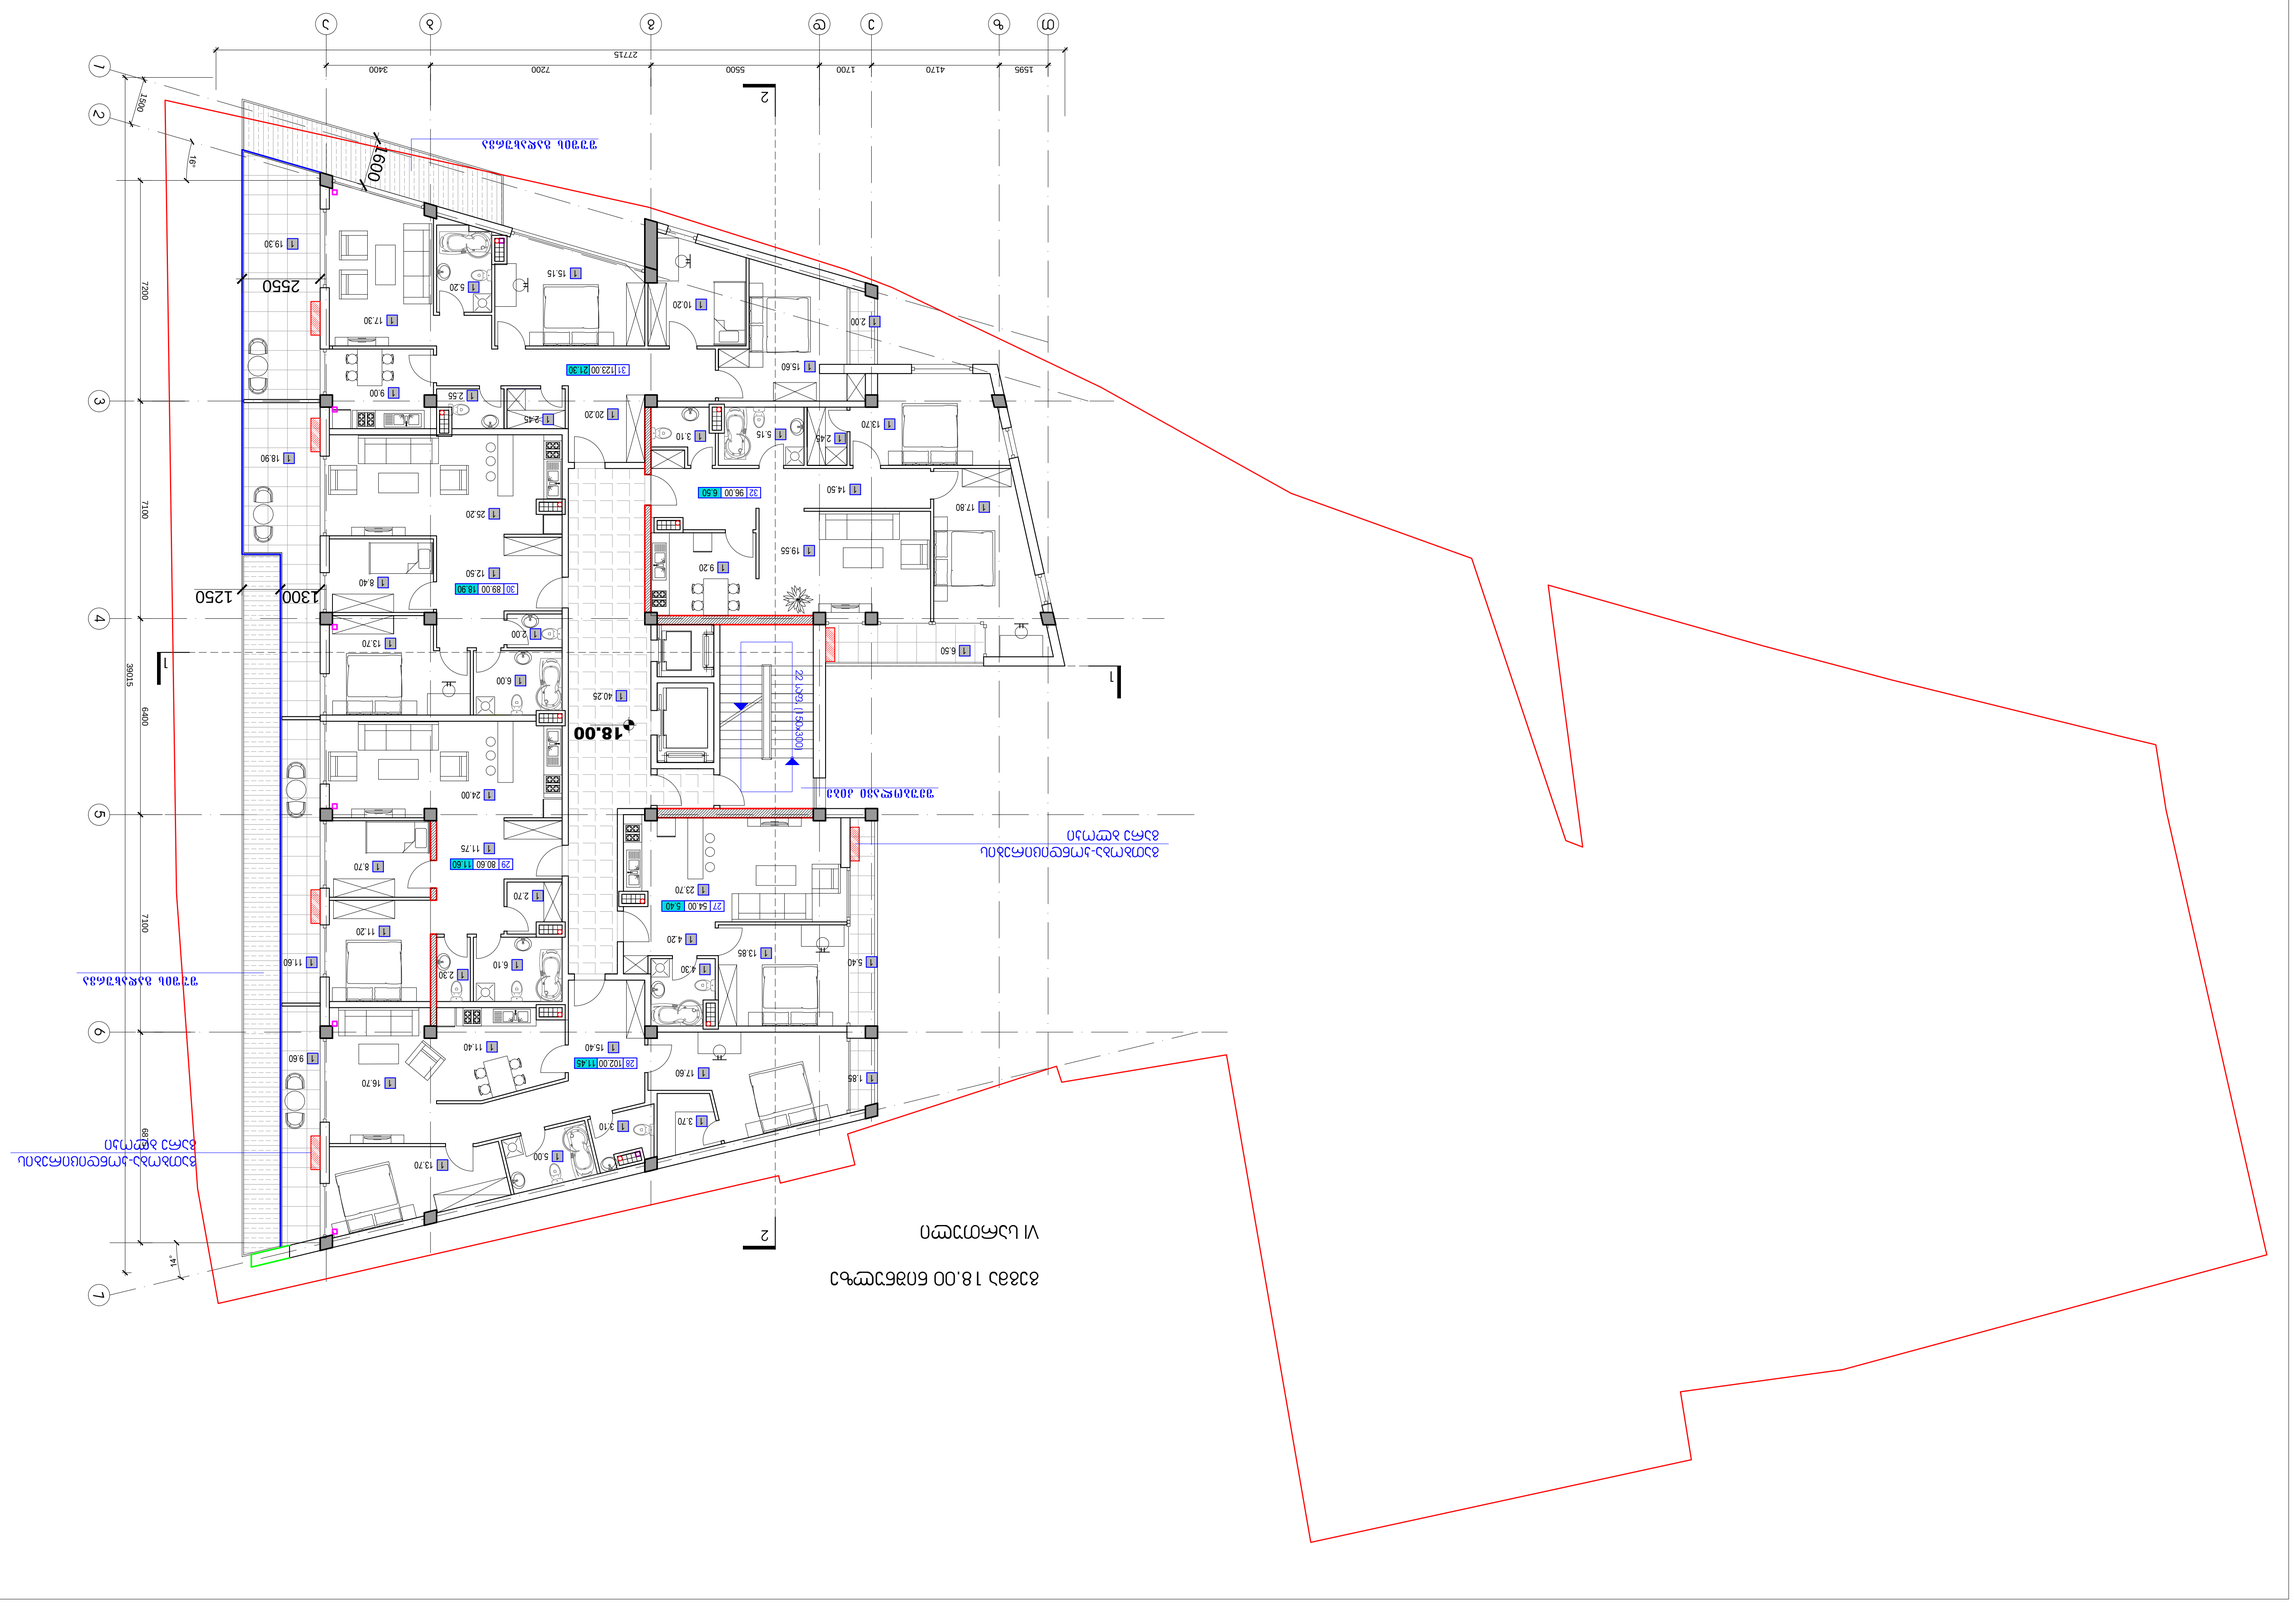

4170 1700 3400
27715

z e d g b a

1

3

4

5

6

7

2 7200 6875



 39015
T

1595

1500

5500 7200 7100 6400 7100

18.00

შეუბოლავი კიბე

შუშის გადახურვა

გათბობა-კონდიცირების
გარე ბლოკი

გათბობა-კონდიცირების
გარე ბლოკი

1300 1250

1 6.50

1 17.80

1 19.55

1 9.20

1 14.50

1 13.70

1 2.45
1 5.15 1 3.10

1 40.25

1 20.20

1 2.00

1 15.60

1 10.20

1 15.15

1 5.20

1 19.30

1 17.30

1 9.00

1 2.45

1 2.55

27 54.00 5.40
1 23.70

1 5.40
1 13.85

1 4.30

1 4.20

1 1.85

1 16.70

1 11.40

1 13.70
1 5.00

1 3.10
1 3.70

1 17.60

1 15.40

28 102.00 11.45
1 9.60

1 11.75

29 80.60 11.60

1 2.70

1 24.00

1 8.70

1 11.20

1 11.60

1 12.50

30 89.00 18.90

1 2.00

1 6.00

1 13.70

1 18.90

1 8.40

1 25.20

31 123.00 21.30

32 96.00 6.50

1 2.30
1 6.10

შუშის გადახურვა 1600

2550

გეგმა 18.00 ნიშნულზე

VI სართული

პირობითი აღნიშვნები:

შენიშვნა:

შესწორება:

ექსპლიკაცია:

სტადია მასშტაბი ფურცელი ფურცლები ვარიანტი

a.p. a-11 a

შ.პ.ს. "დე-მარკი"
არქიტექტურული კომპანია
TEL. (+995 32) 23 40 08.
FAX. (+995 32) 23 40 08.

დაკვეთა CAD FILE ფორმატი თარიღი
DWG A1

დამკვეთი:

მისამართი:

2013

20

017.13

ობიექტის დასახელება:

ნახაზის დასახელება:

დირექტორი:

შეასრულა:

ვ.აბრამიშვილი

დ.მოძმანიშვილი

საცხოვრებელი შენობა

ქ. თბილისი , ვაკე- საბურთალოს
რაიონი, რჩეულიშვილის ქ.
Cixi #-2.

გეგმა +18.00 ნიშნულზე

S.p.s. `afsida`

1:100

K2 = 598.30

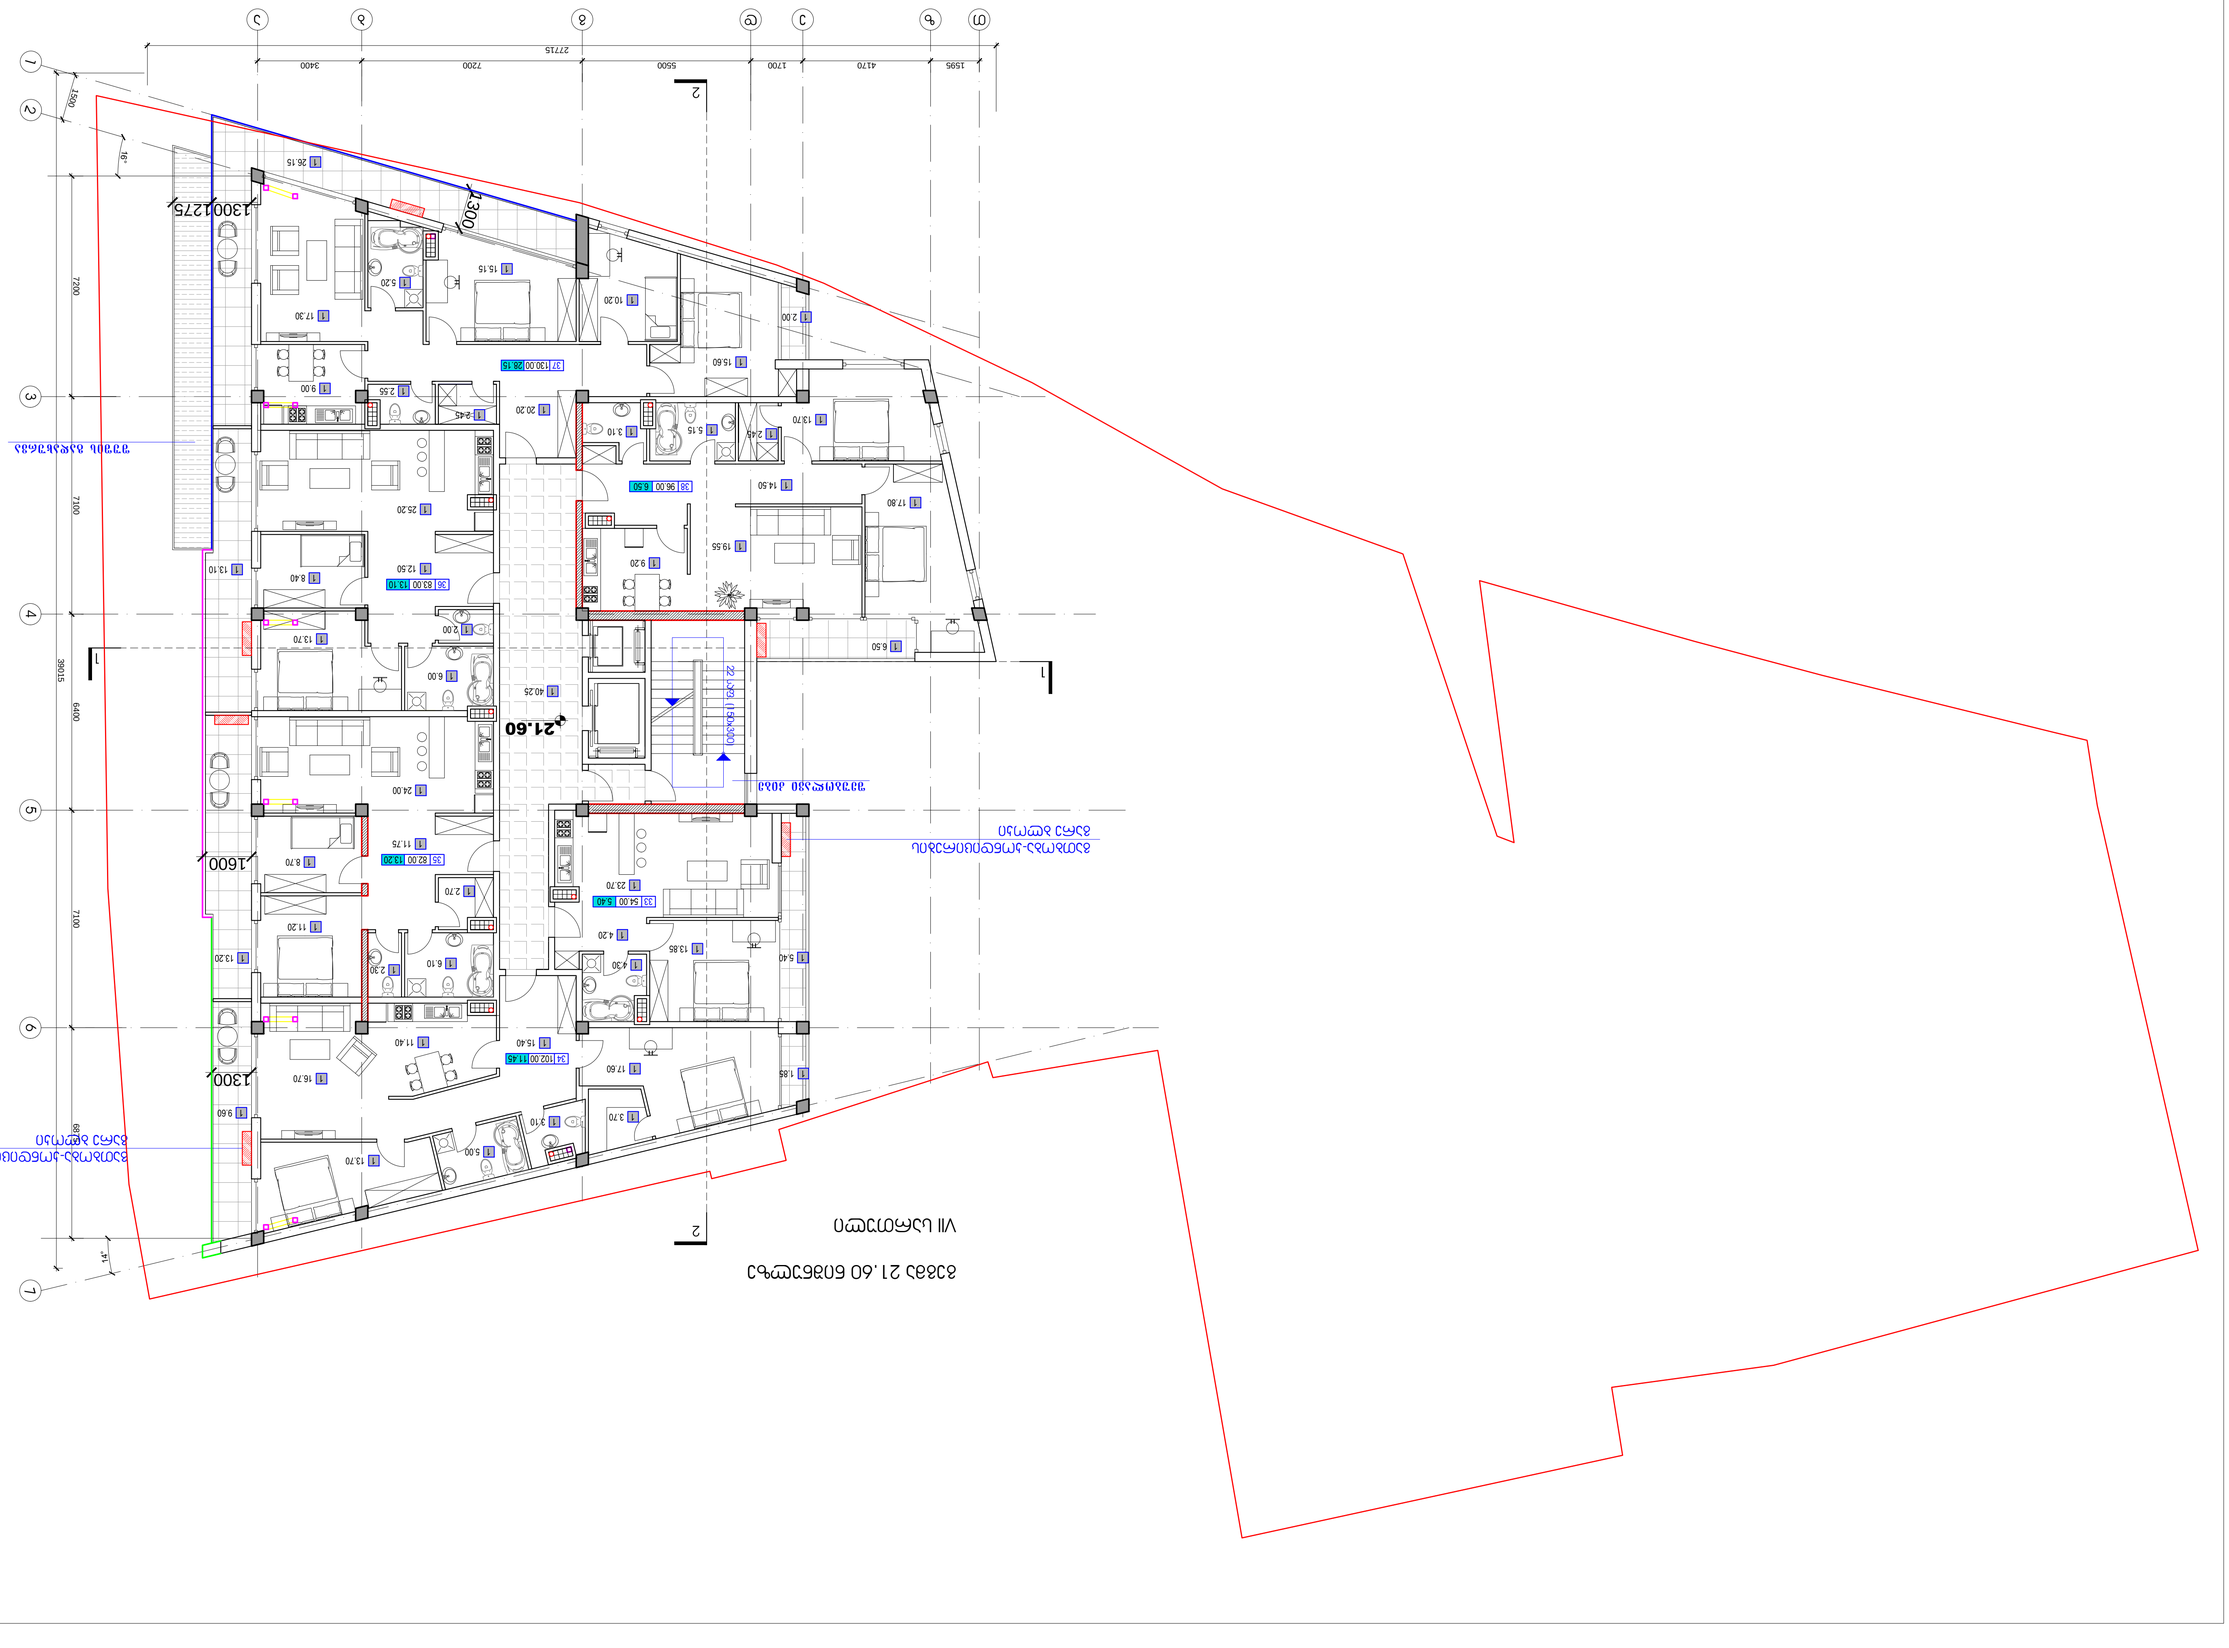

4170 1700 3400
27715

z e d g b a

1

3

4

5

6

7

2 7200 6875



 39015
T

1595

1500

5500 7200 7100 6400 7100

21.60

შეუბოლავი კიბე

გათბობა-კონდიცირების
გარე ბლოკი

გათბობა-კონდიცირების
გარე ბლოკი

1300

1300

1300

38 96.00 6.50

1 6.50

1 17.80

1 19.55

1 9.20

1 14.50

1 13.70

1 2.45
1 5.15 1 3.10

1 40.25

1 20.20

37 130.00 28.15

1 2.00

1 15.60

1 10.20

1 15.15

1 5.20

1 26.15

1 17.30

1 9.00

1 2.45

1 2.55

33 54.00 5.40
1 23.70

1 5.40
1 13.85

1 4.30

1 4.20

1 1.85

1 16.70

1 11.40

1 13.70
1 5.00

1 3.10
1 3.70

1 17.60

1 15.40

34 102.00 11.45

1 9.60

1 11.75

35 82.00 13.20

1 2.70

1 6.10

1 2.30

1 24.00

1 8.70

1 11.20

1 13.20

1 12.50

36 83.00 13.10

1 2.00

1 6.00

1 13.70

1 13.10

1 8.40

1 25.20

1275

შუშის გადახურვა

1600

გეგმა 21.60 ნიშნულზე

VII სართული

პირობითი აღნიშვნები:

შენიშვნა:

შესწორება:

ექსპლიკაცია:

სტადია მასშტაბი ფურცელი ფურცლები ვარიანტი

a.p. a-12 a

შ.პ.ს. "დე-მარკი"
არქიტექტურული კომპანია

TEL. (+995 32) 23 40 08.
FAX. (+995 32) 23 40 08.

დაკვეთა CAD FILE ფორმატი თარიღი
DWG A1

დამკვეთი:

მისამართი:

2013

20

017.13

ობიექტის დასახელება:

ნახაზის დასახელება:

დირექტორი:

შეასრულა:

ვ.აბრამიშვილი

დ.მოძმანიშვილი

საცხოვრებელი შენობა

ქ. თბილისი , ვაკე- საბურთალოს
რაიონი, რჩეულიშვილის ქ.
Cixi #-2.

გეგმა +21.60 ნიშნულზე

S.p.s. `afsida`

1:100

K2 = 598.30

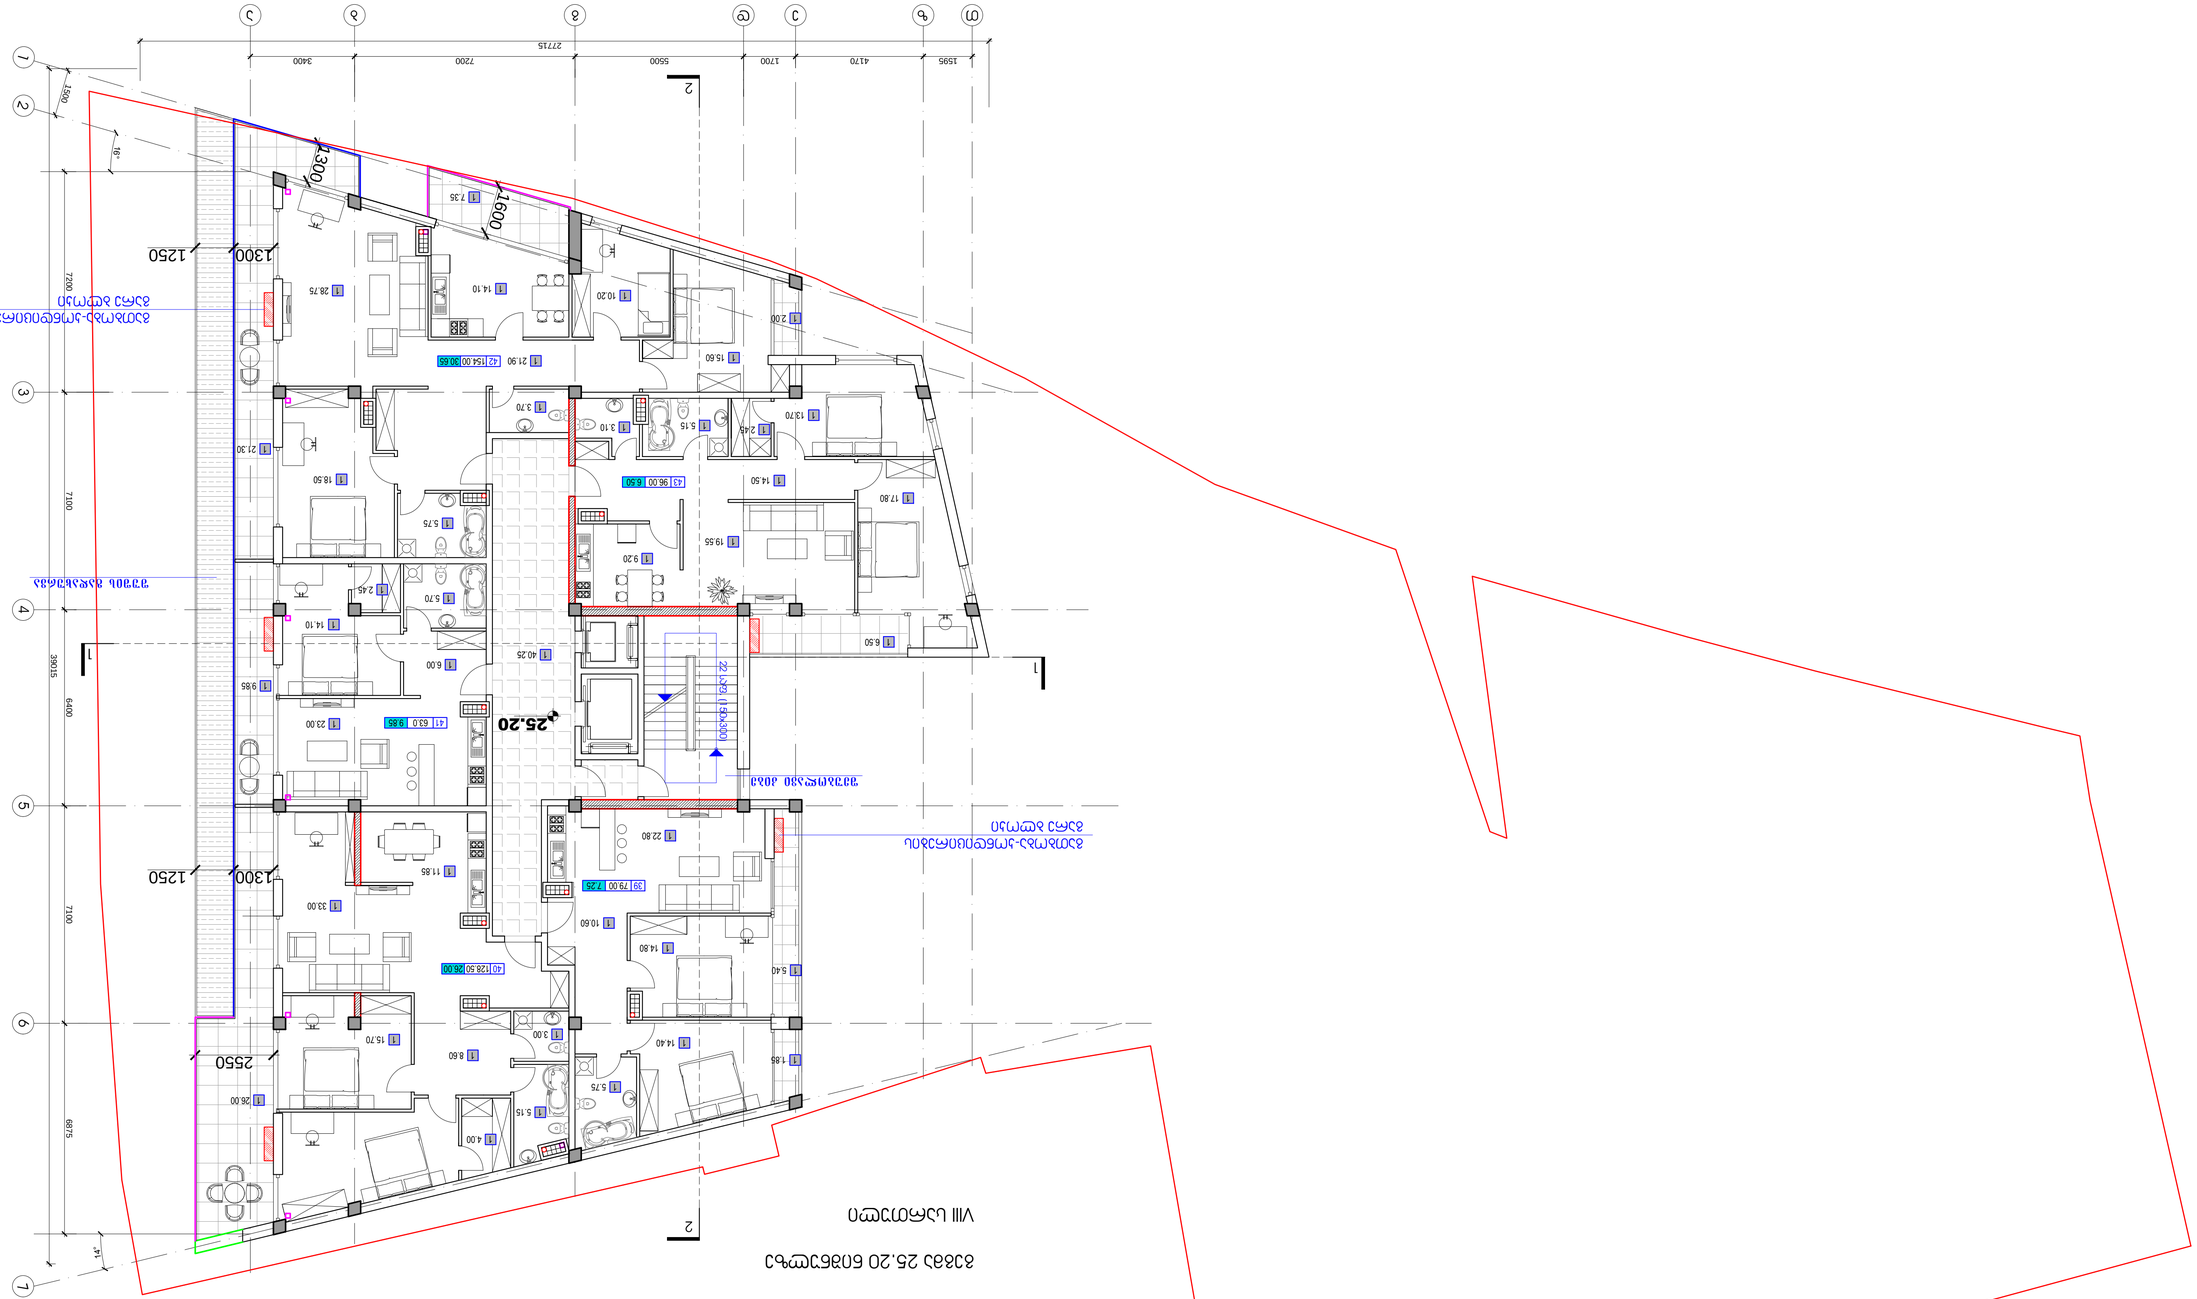

4170 1700 3400
27715

z e d g b a

1

3

4

5

6

7

2 7200 6875



 39015
T

1595

1500

5500 7200 7100 6400 7100

25.20

გეგმა 25.20 ნიშნულზე

VIII სართული

შეუბოლავი კიბე

შუშის გადახურვა

გათბობა-კონდიცირების
გარე ბლოკი

გათბობა-კონდიცირების
გარე ბლოკი

2550

1300

1300

1300 1250

39 79.00 7.25

1 1.85

1 5.40

1 5.75

1 14.40

1 14.80

1 10.60

1 22.80

43 96.00 6.50

1 6.50

1 17.80

1 19.55

1 9.20

1 14.50

1 13.70

1 2.45
1 5.15 1 3.10

1 2.00

1 15.60

1 21.90

1 10.20
1 14.10 1 28.75

42 154.00 30.65

1 5.75

1 18.50

1 3.70

1 7.35

1 21.30

41 63.0 9.85

1 5.70
1 2.45

1 6.00

1 14.10

1 23.00

1 9.85

40 128.50 26.00

1 11.85

1 33.00

1 8.60
1 15.70
1 3.00

1 5.15

1 4.00

1 26.00

1 40.25

1250

1600

პირობითი აღნიშვნები:

შენიშვნა:

შესწორება:

ექსპლიკაცია:

სტადია მასშტაბი ფურცელი ფურცლები ვარიანტი

a.p. a-13 a

შ.პ.ს. "დე-მარკი"
არქიტექტურული კომპანია
TEL. (+995 32) 23 40 08.
FAX. (+995 32) 23 40 08.

დაკვეთა CAD FILE ფორმატი თარიღი
DWG A1

დამკვეთი:

მისამართი:

2013

20

017.13

ობიექტის დასახელება:

ნახაზის დასახელება:

დირექტორი:

შეასრულა:

ვ.აბრამიშვილი

დ.მოძმანიშვილი

საცხოვრებელი შენობა

ქ. თბილისი , ვაკე- საბურთალოს
რაიონი, რჩეულიშვილის ქ.
Cixi #-2.

გეგმა +25.20 ნიშნულზე

S.p.s. `afsida`

1:100

ფაილის	CAD FILE	ფორმატი	თარიღი
017.13	DWG	A1	2013

შენიშვნა:

შენობის:

ანოტაციები ანლიკვიდაციაზე:

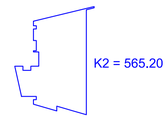

ექსპლიკაცია:

ნახაზის დასახელება:

გეგმა +28.80 ნიშნულზე

ობიექტის დასახელება:

საცხოვრებელი შენობა

დამკვეთი:	შპს „ამბოლა„
მისამართი:	ქ. ბათუმში , ზაკვ. საკუთრებაში რაიონი, რუსთაველის ქ. ნაკვ N-2.
დირექტორი:	ვ.პარამონოვი
შესრულა:	დ.ჯოყანაძე

D M A R K
A R C H I
T E C T U
R A L C O
M P A N Y

შ.პ.ს. "დე-მარკი"
არქიტექტორული კომპანია
TEL. (+995 32) 23 40 08.
FAX. (+995 32) 23 40 08.

სტადია	მასშტაბი	შეკვეთა	შეკვეთის	ვარიანტი
ა.პ.	1:100	ა-14	20	ა

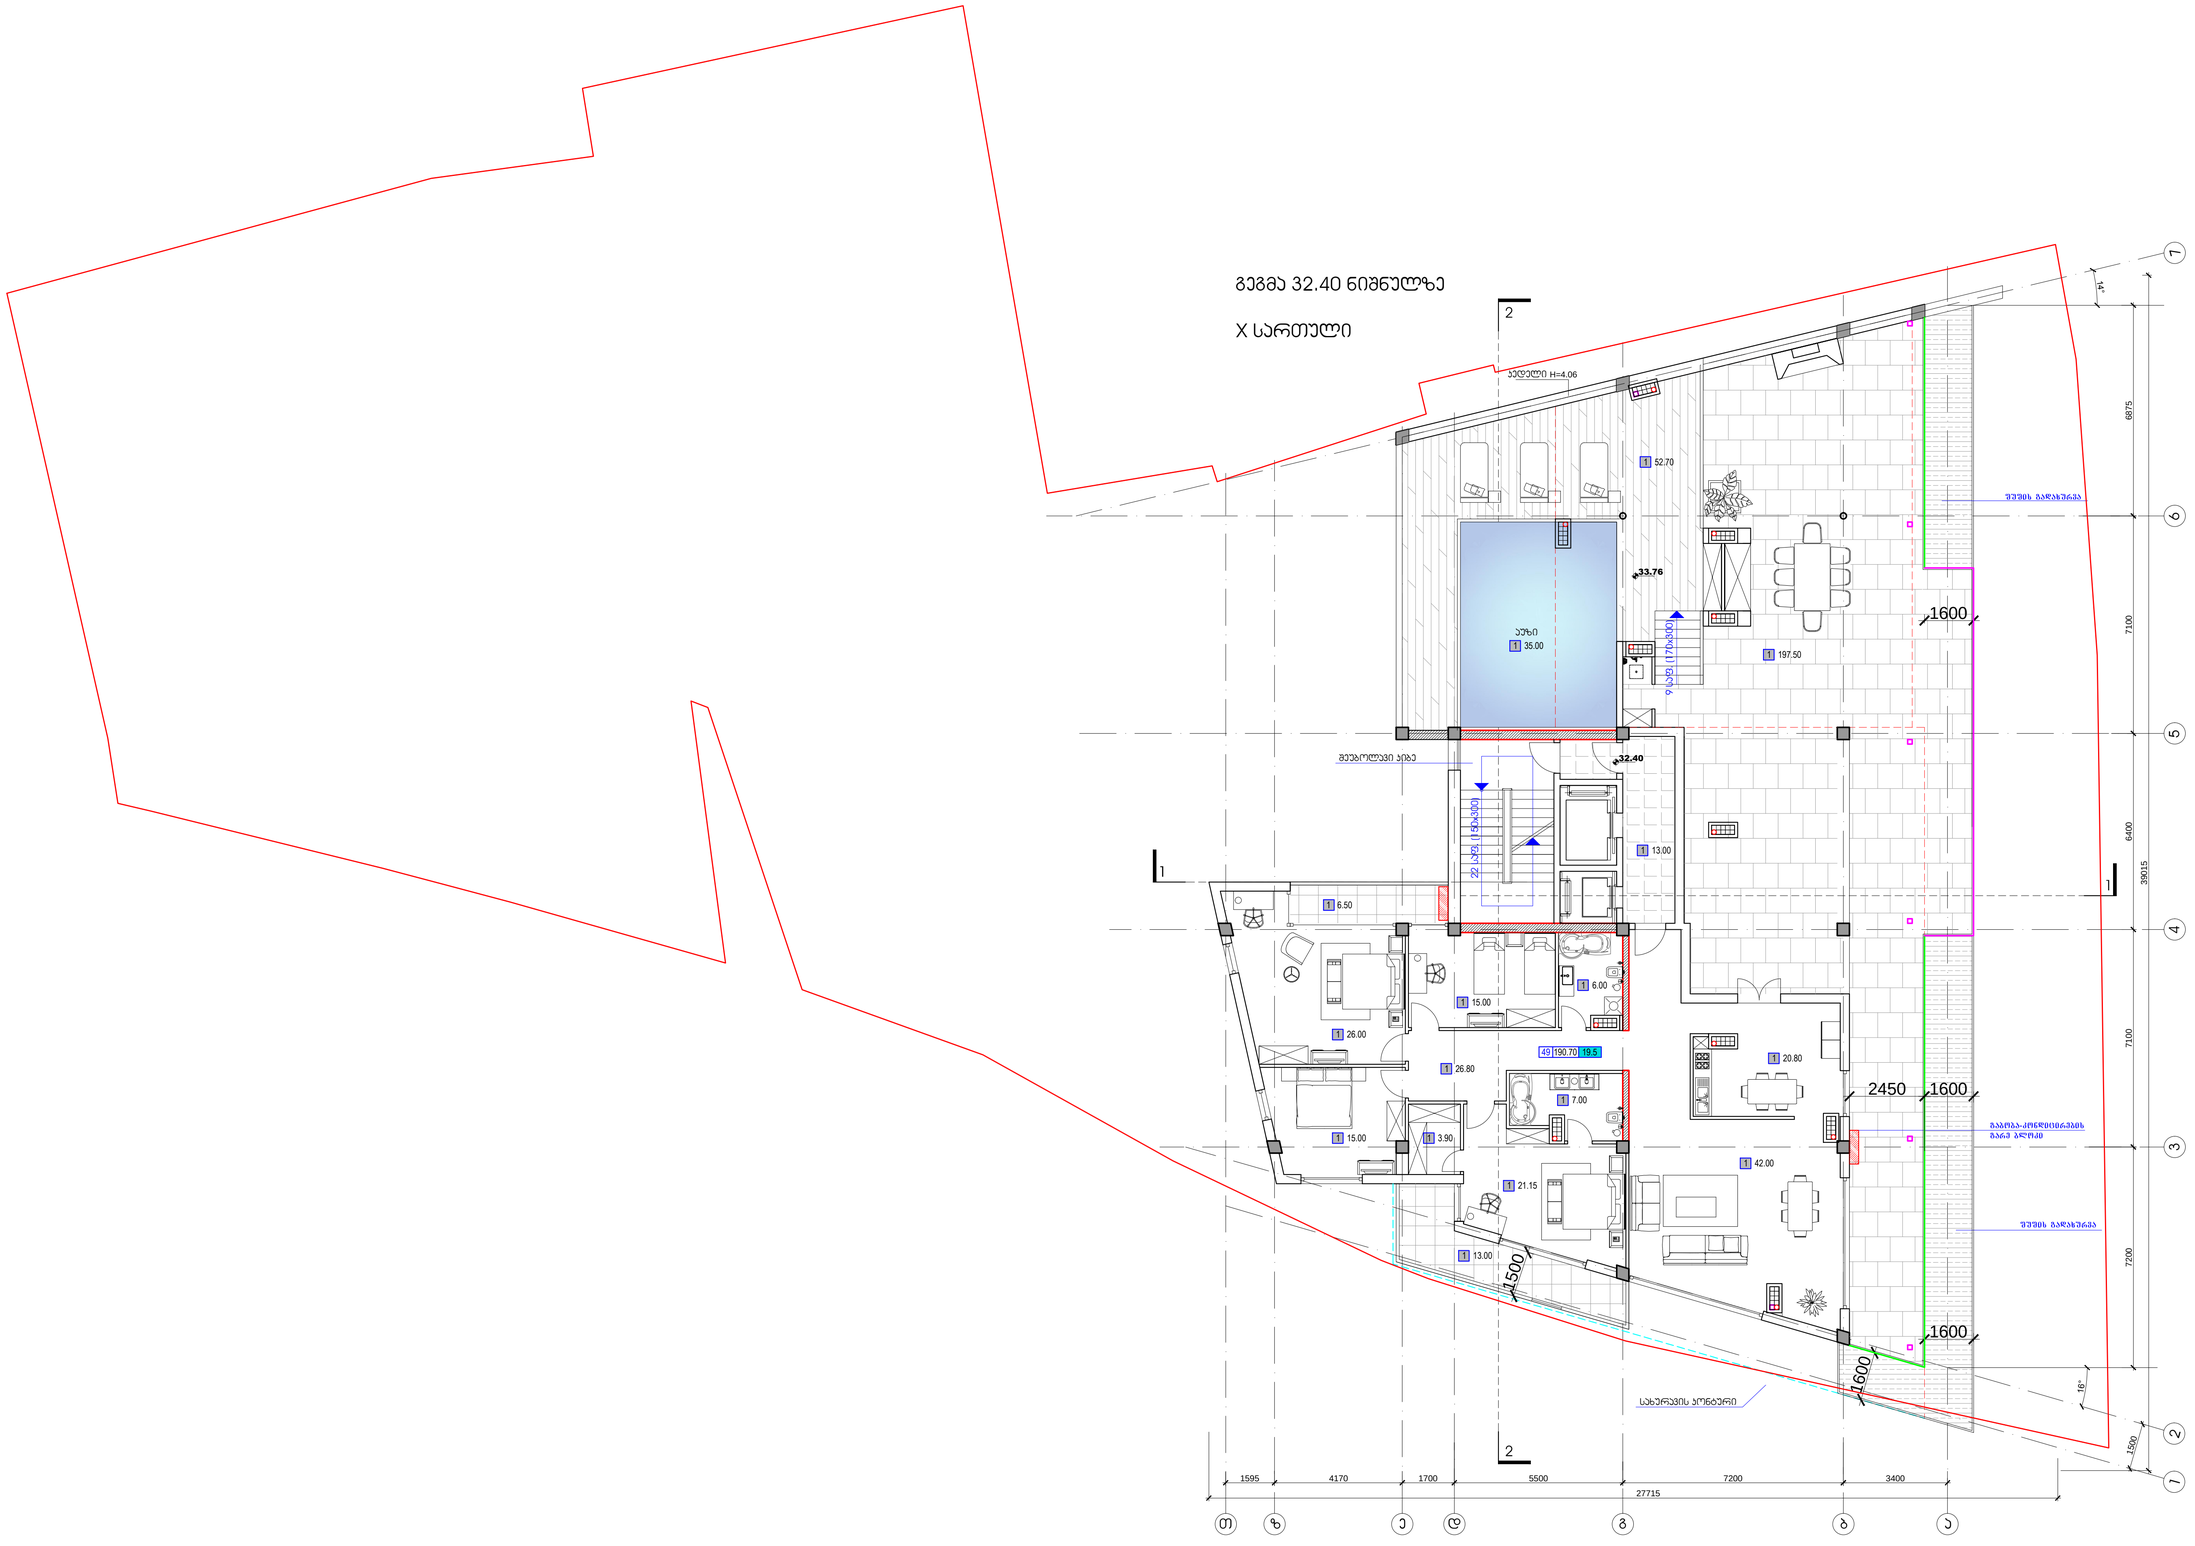

დანიშნა	CAD FILE	ფორმატი	თარიღი
017.13	DWG	A1	2013

შემკვეთისა:

შენობის:

ტიპიური პროექტისა:

ქალაქის/სოფლის:

ნახაზის დასახელება:

გეგმა +32.40 ნიშნულზე

ობიექტის დასახელება:

საცხოვრებელი შენობა

დამკვეთი:	შ.პ.ს. „ამბერა„
მისამართი:	ქ. ბათუმში , გამს. საავტომაგისტრალის რაიონი, ოქტომბრის ქ. ნაკვეთი №-2.
დირექტორი:	ვ.ჯაფარიძე
შესრულა:	ფ.ფოფხაძე

D M A R K
A R C H I
T E C T U
R A L C O
M P A N Y

შ.პ.ს. "დე-მარკი"
არქიტექტურული კომპანია
TEL. (+995 32) 23 40 08.
FAX. (+995 32) 23 40 08.

სტადია	მასშტაბი	შეკვეთილი	შეკვეთილმა	ვარიანტი
პ.პ.	1:100	ა-15	20	ა

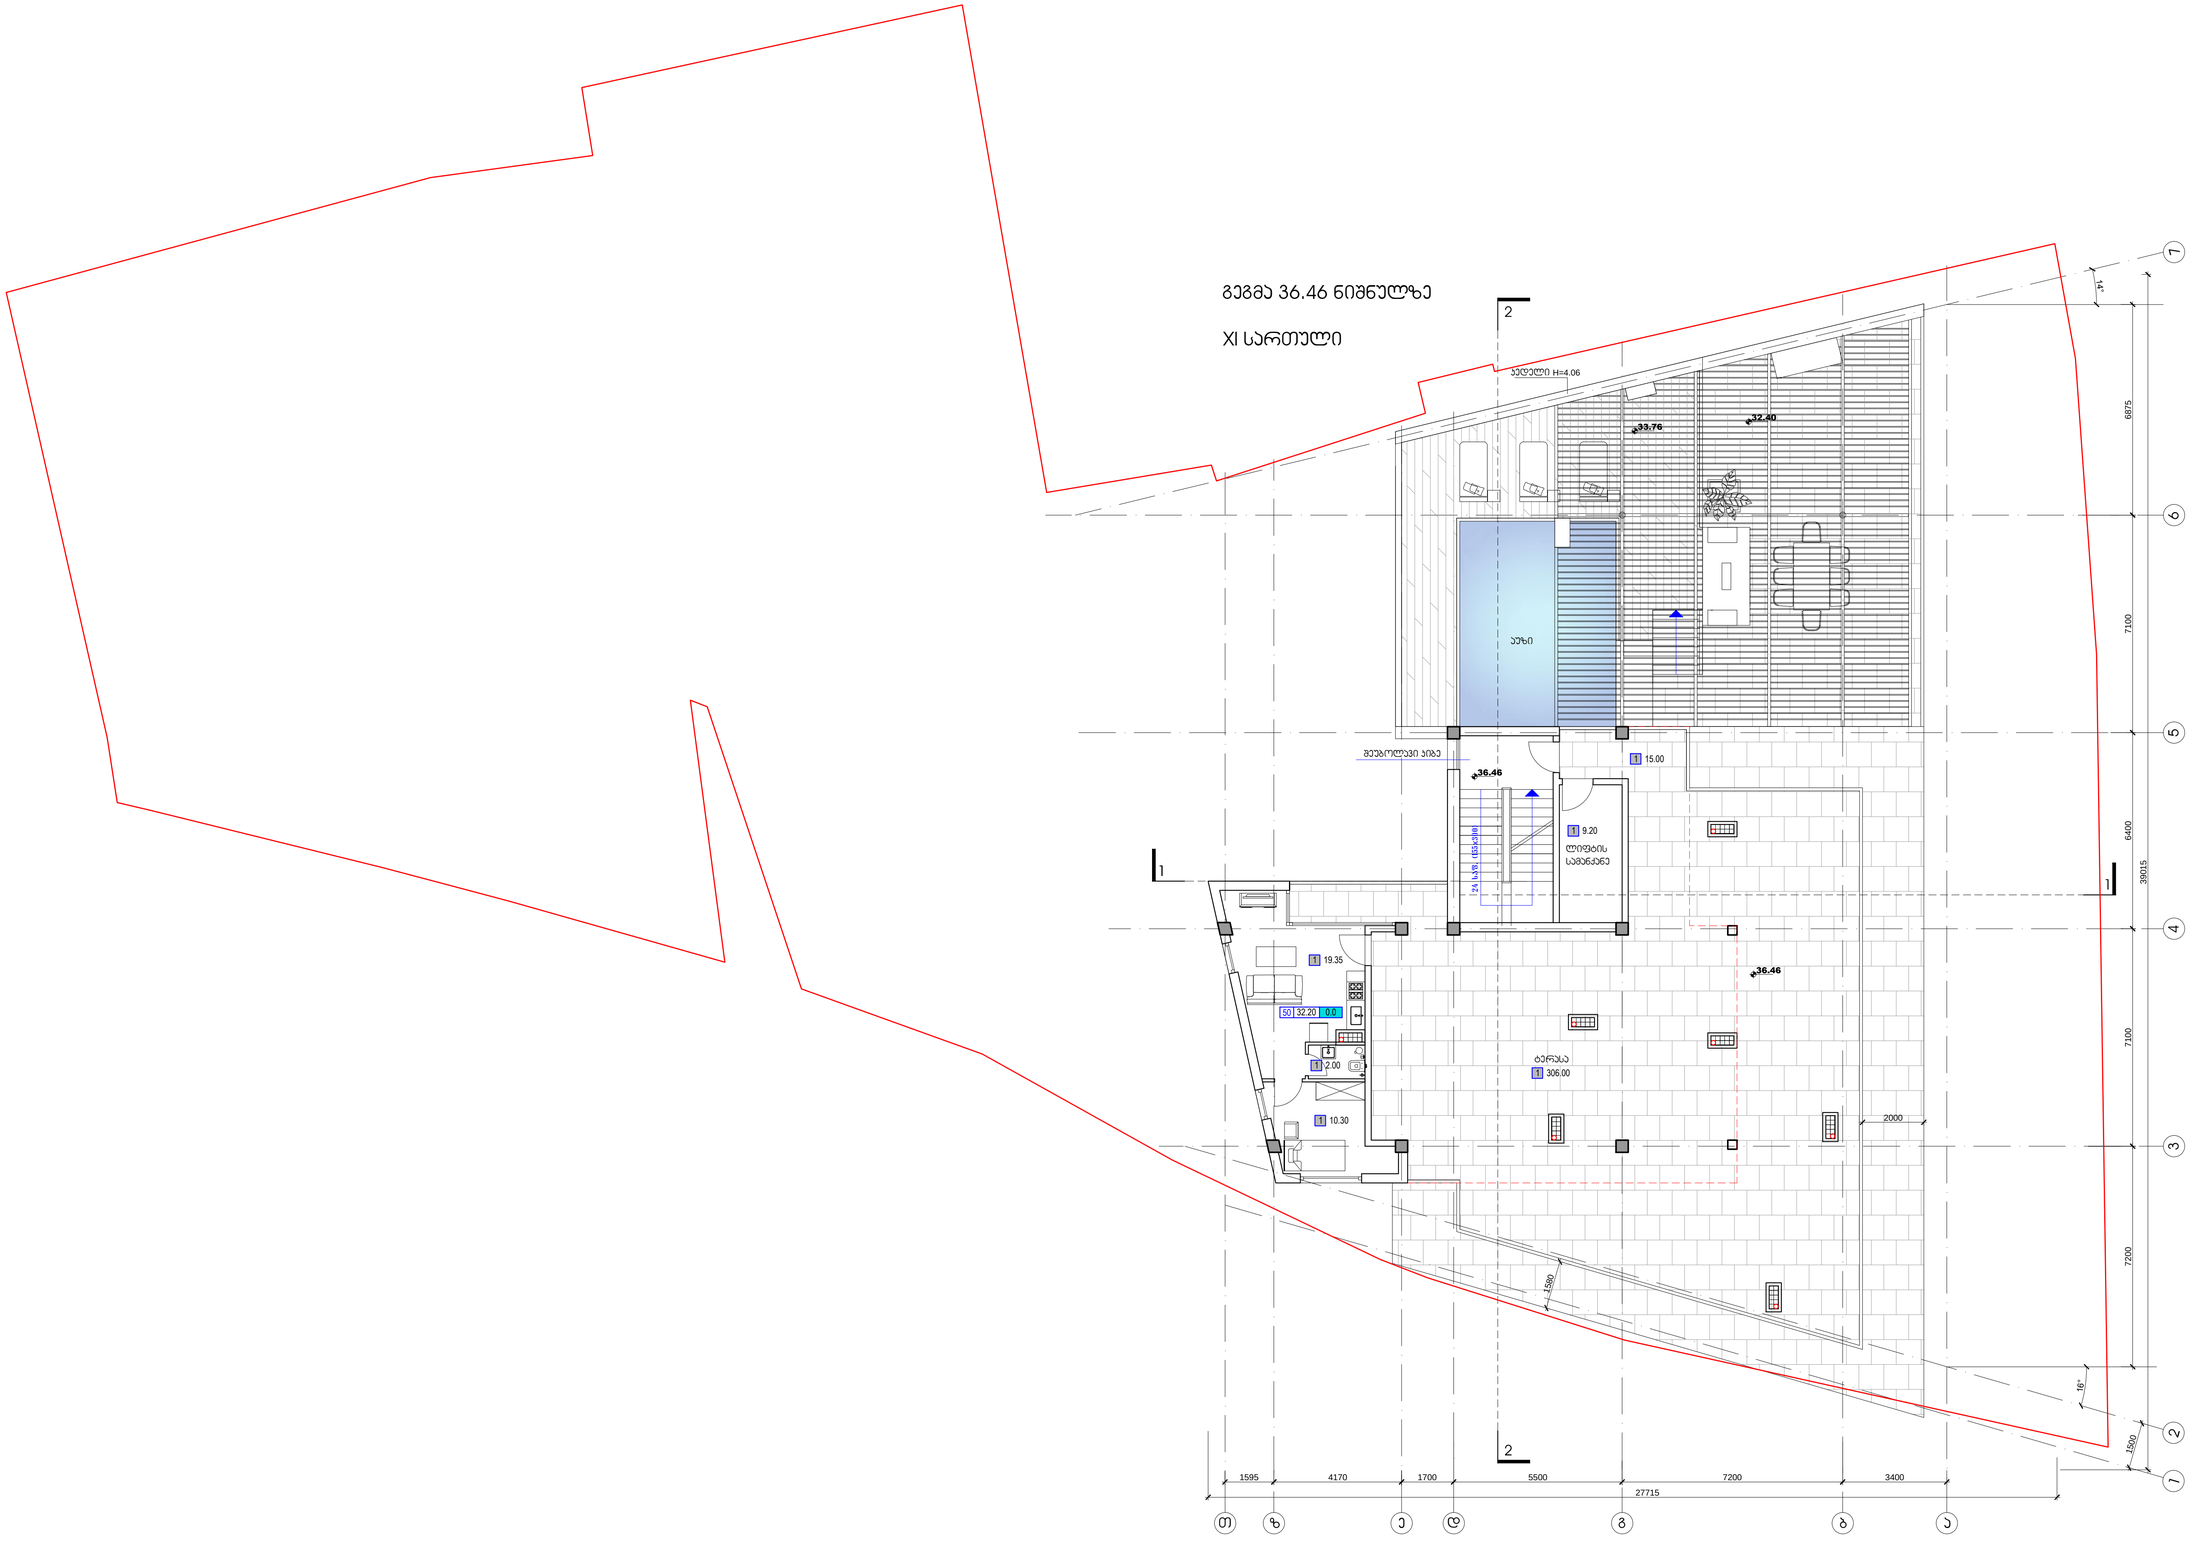

ფაილის	CAD FILE	ფორმატი	თარიღი
017.13	DWG	A1	2013

შენიშვნა:

შენობის:

ადგილმდებარეობა:

K2 = 76.30

ქუჩის/გამზირი:

ნახაზის დასახელება:

გეგმა +36.46 ნიშნულზე

ობიექტის დასახელება:

საცხოვრებელი შენობა

დასკვნები:	შ.პ.ს. „არმონია“
მისამართი:	ქ. ბათუმში , ვაკე- საბურთალოს რაიონი, ოქტომბრის ქ. ნომერი №-2.
დირექტორი:	ვ.პარაბოლიშვილი
შესრულა:	დ.ფოფხაძე

D M A R K
A R C H I
T E C T U
R A L C O
M P A N Y

შ.პ.ს. "დე-მარკი"
არქიტექტურული კომპანია
TEL. (+995 32) 23 40 08.
FAX. (+995 32) 23 40 08.

სტადია	მასშტაბი	შეფასება	შეფასება	ვარიანტი
პ.პ.	1:100	პ-16	20	პ