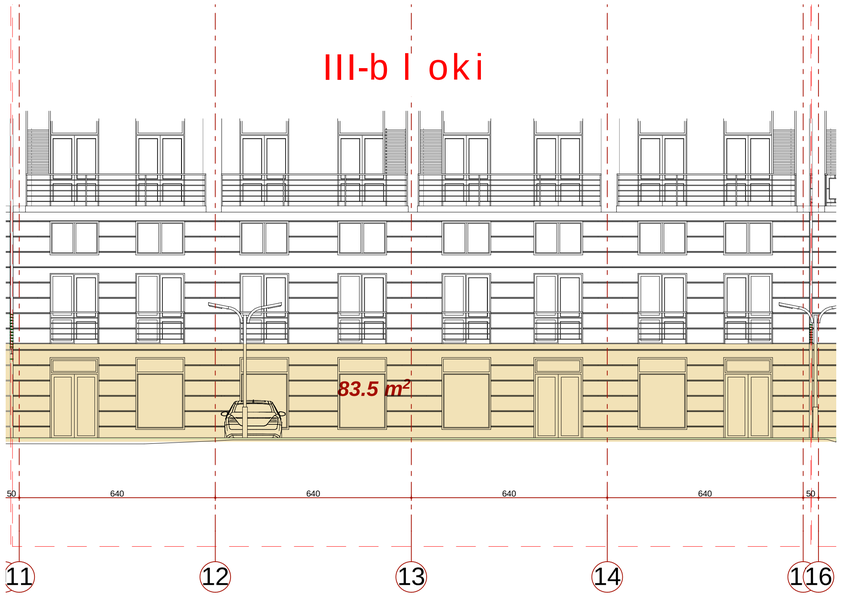

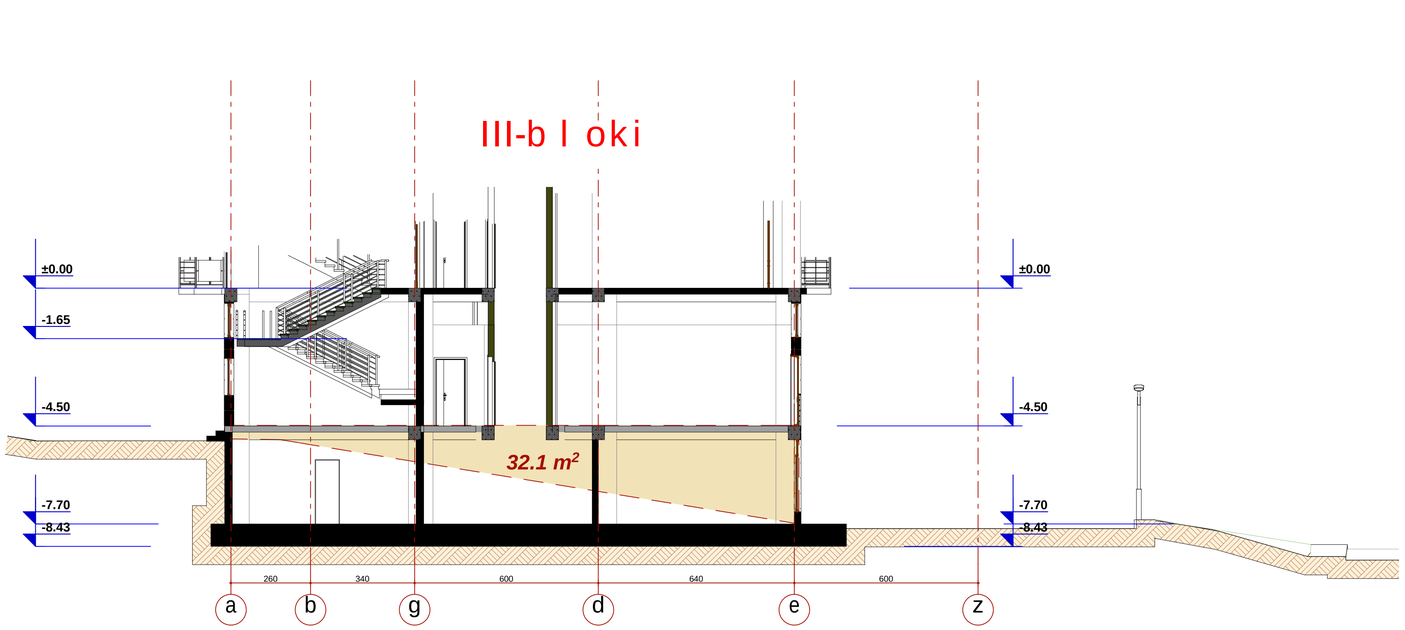

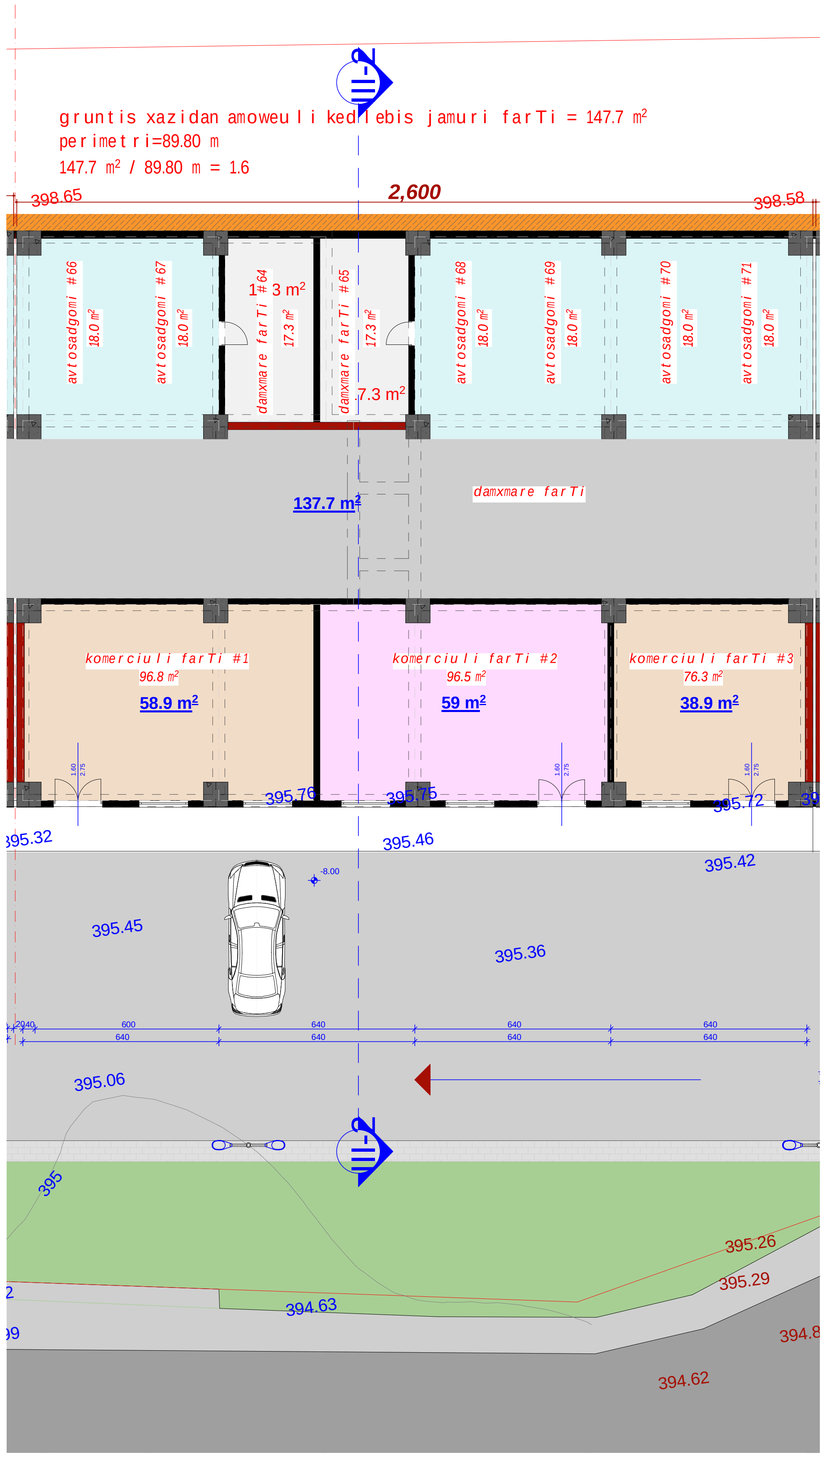

formati A 1	dakveTa #		A
eqsp l ikacia			
pirobiTi aRniSvnebi			
SeniSvna:			
1. naxazze saproeqto Senobis noli Seesabameba abso l utur niSnu l s 403.50 2. naxazze zonebi nocenu l ia santinetrebSi. 3. naxazis yve l a cvi l i eba nSeneb l obis procesSi SeTanxmebu l i unda iyos proeqtis avtorTan.			
damkveTi	e.s.a. "isnis savane"		
proeqtis dasaxe l eba	q.Tbi l isi, dodaSvi l is q. #18-Si (s/k 01.17.12.028.020) ndebare nrava l funqciuri Senobis koreqtirebu l i proeqti.		
Tanamdeboba	gvari	xe l mowera	
arx. Tavjdomare	n. Spor t		
arqiteqtori	b. norbedaZe		
arqiteqtori			
konstruqtori			
damuSava	d. iavriani		
Seanqwma	d. naxaraSvi l i		
stadia	naxazis dasaxe l eba		
nuSa proeqti			
TariRi	furc. #	furc. raod.	nasStabi
2014 w.			