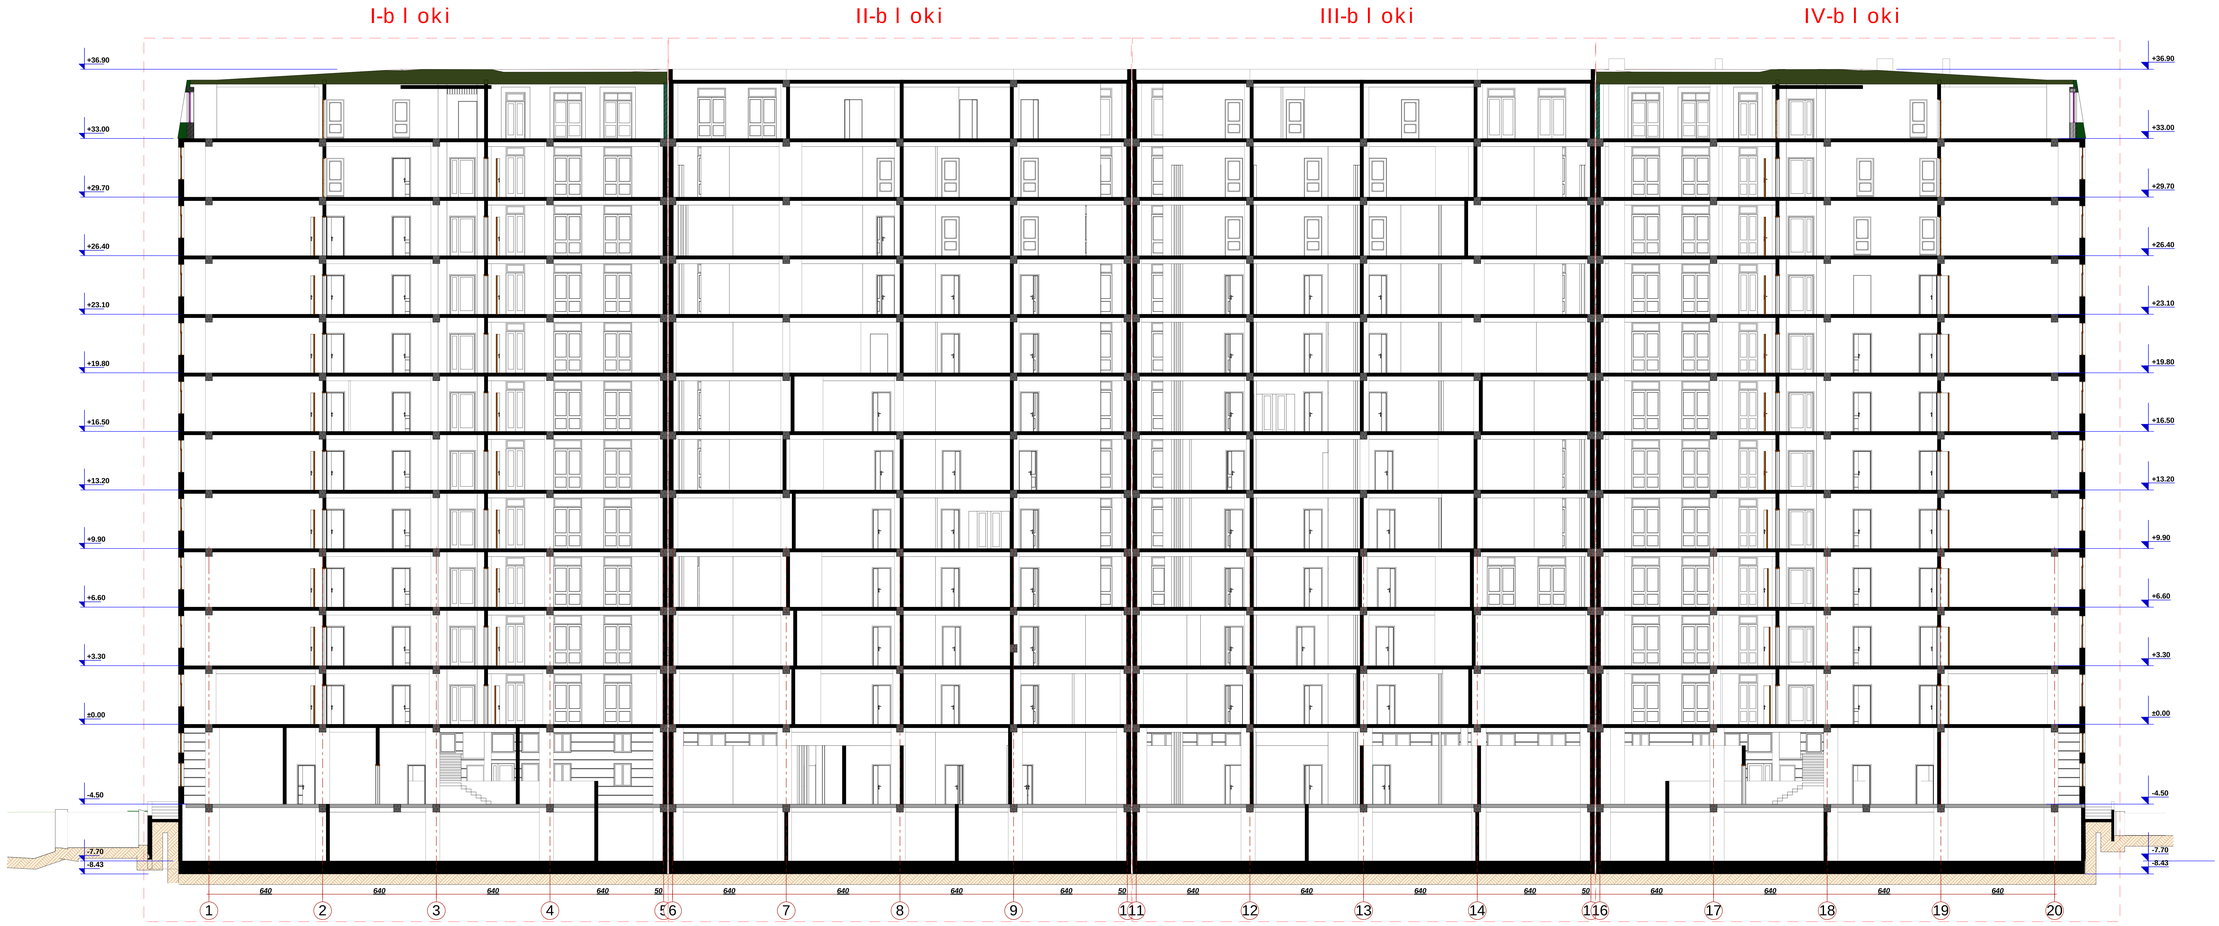

formati A 1	dameTa #	A
	eqsplikacia	

pirobiTi aRhiSvnebi

SeniSvna:

1. nazazie sapiroeqto Senobis noli Senubenebs aRsiSvlaSi nSnuli 4030
2. nazazie zomeb sozmeulia sanitariaSi.
3. nazazie yvelaxeliaSi nSnebiobis proeqti.
SeTanxmebuli unda iyos proeqtis avtoriTan.

dameveTi	e.s.a. "tbilis savane"
proeqtis dasaxeliBa	qTbilisi, dedaSvilis e.s.a.Si (uk 01.7.12.2018.020) ndabare rtaxaliTunqciuri Senobis sprejtirebuli proeqti.

Tanamdebobe	gaari	mlinoveria
Tanamdebobe	n. Sgari	
Tanamdebobe		
arqiteqtori	b. nordeBaZe	
arqiteqtori		
konstruqtori		
dasaxuSava	d. lavriani	
Semoweva	d. nazaraSvili	

stadia	nazazie dasaxeliBa
nuSa proeqti	

TariRi	Tarc. #	Tarc. rand	NaSiabi
2014 w.			

III-b l oki

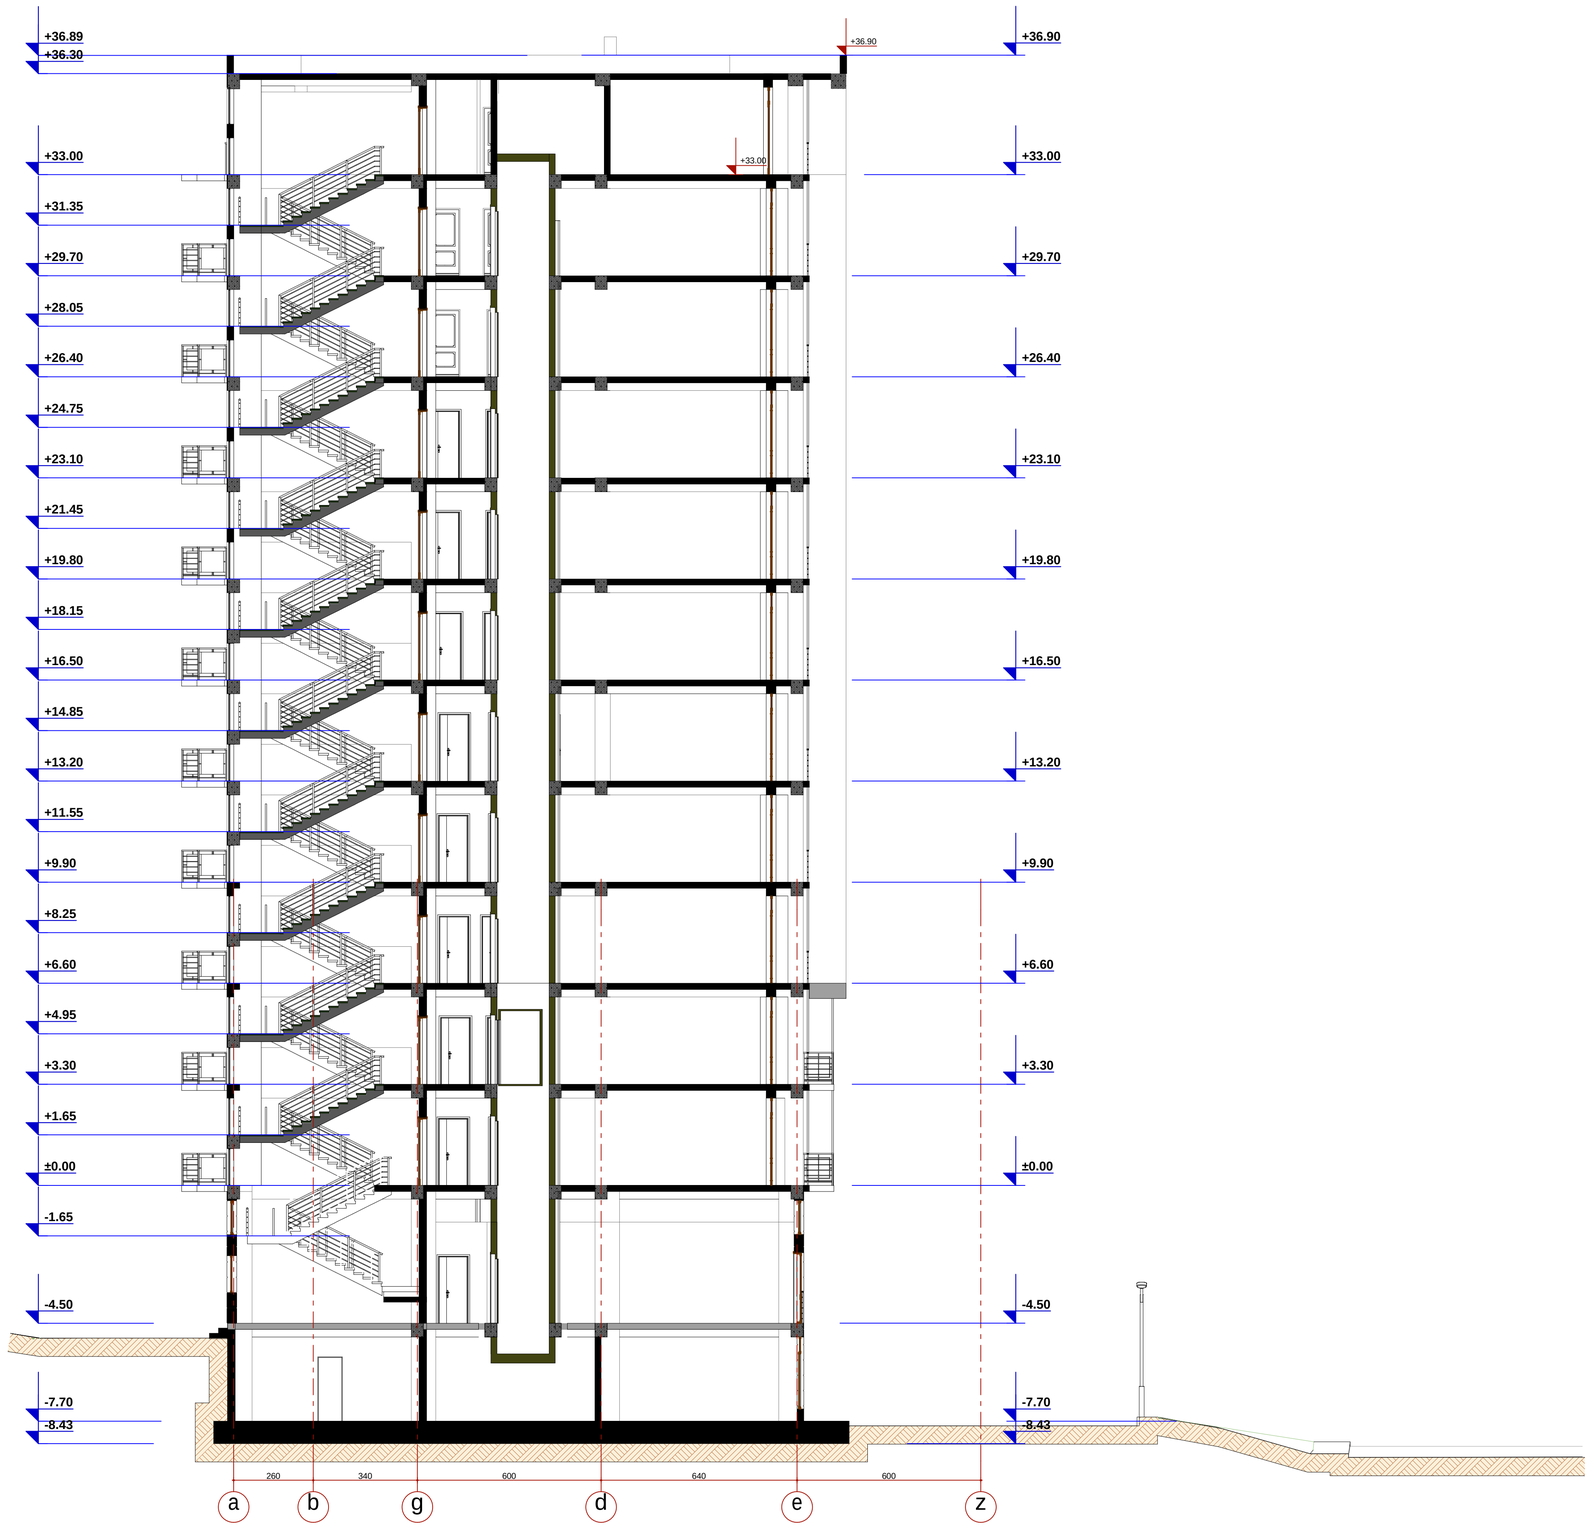

fornati A 1	dakveTa #	A
eqsp l ikacia		
pirobiTi aRniSvnebi		
SeniSvna: 1. naxazze saproeqto Senobis no l i Seesabameba abso l utur niSnu l s 40350 2. naxazze zonebi nocemu l ia santimetrebSi. 3. naxazis yve l a cv l i leba nSeneb l obis processi SeTanxmebu l i unda iyos proeqtis avtorTan.		
dakveTi	e.s.a. "isnis savane"	
proeqtis dasaxe l eba	q.Tbi l isi, dodaSvi l is q. #18-Si (s/k 01.17.12.028.020) ndebare nraval funqciuri Senobis koreqtirebu l i proeqti.	
Tanamdeboba	gvari	xe l mowera
arx. Tavjdomare	n. Sport	
arqiteqtori	b. norbedaZe	
arqiteqtori		
konstruqtori		
daanuSava	d. iavriani	
Seanqwna	d. naxaraSvi l i	
stadia	naxazis dasaxe l eba	
nuSa proeqti		
TariRi	furc. #	furc. raod. nasStabi
2014 w.		