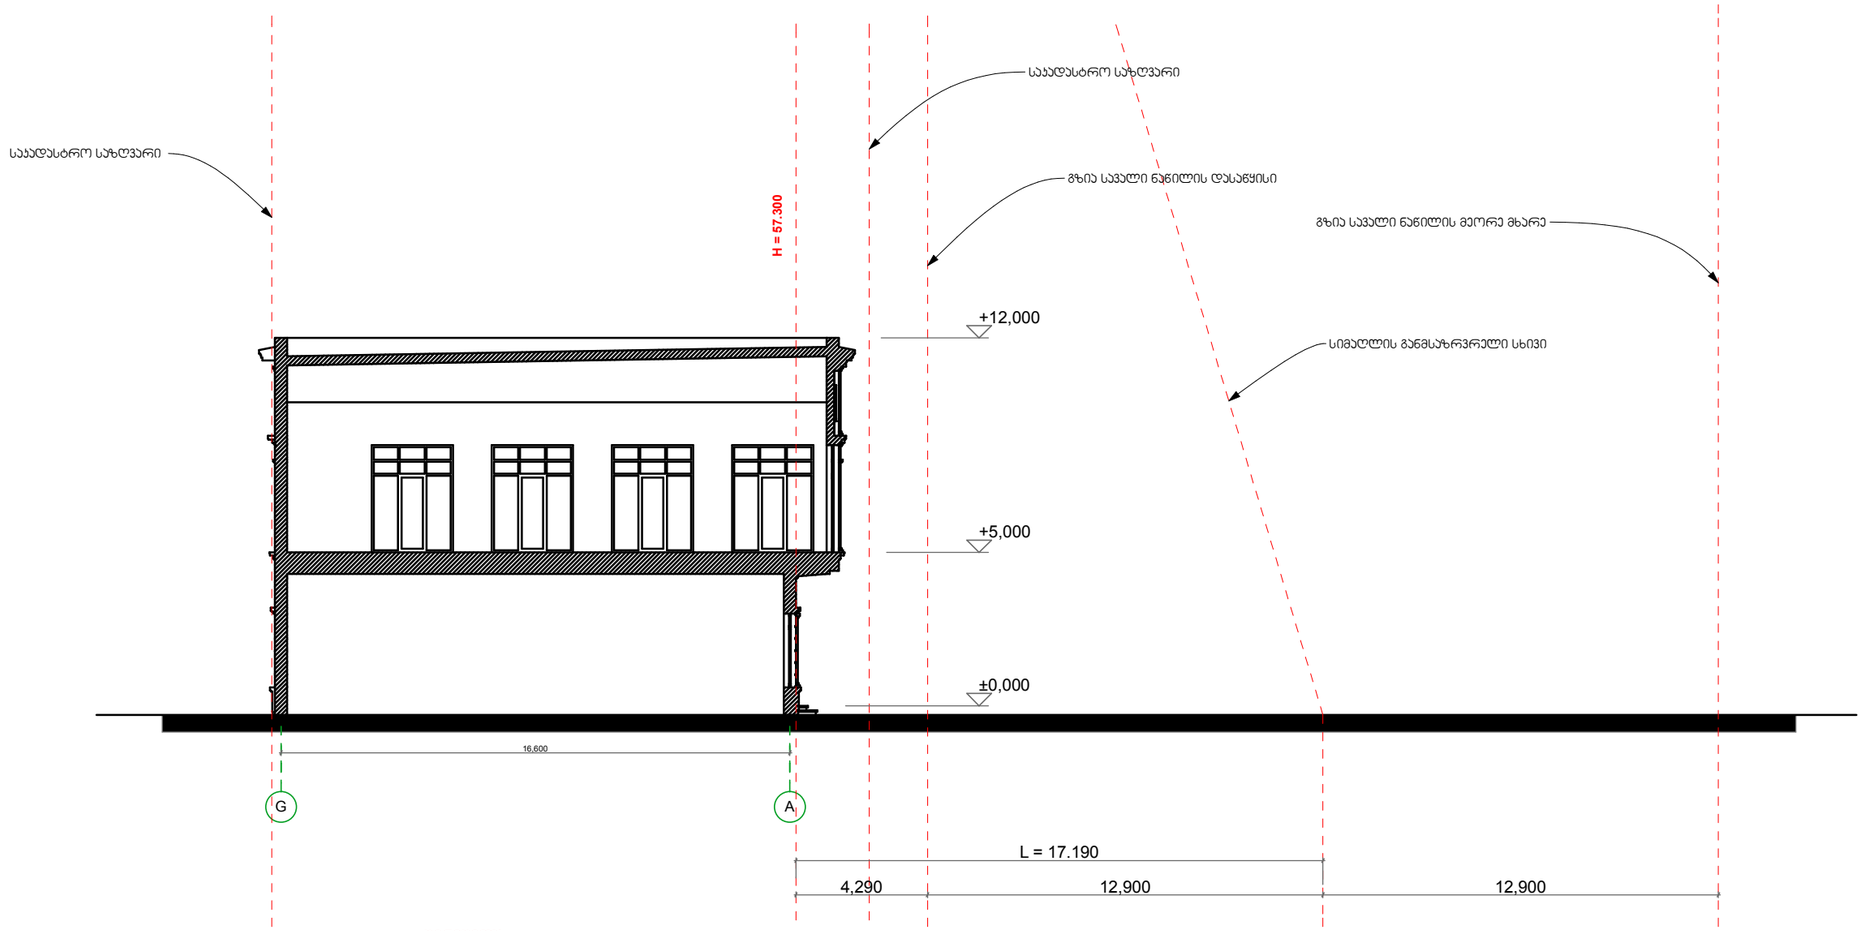


შენიშვლა:

H = L : 0.3

H - საანგარისო სიმაღლე

L - გზის შუა წერტილიდან სახლის გარე კედლამდე მანძილი

შ.პ.ს. "სტუდია 9"	მის: ქ.თბილისი, აკაკი ბელიაშვილის ქუჩა №36				შურცელი №	სულ.	შურცელის ზომა
Studio9 Architectural Design	თანამდებობა	ხელმოწერა	გვარი	რესტორან "ბაბილოს" პროექტი			A3
	საპრ. ხელმძღვანელი		აჩხაიძე				
	პროექტის მთ.არქ.		აჩხაიძე	სიმაღლის განმსაზღვრელი სქემა	მ 1:100		
	კომპ.შესასრულებლა		გ.დათიაშვილი				