


VNV
864





შ.პ.ს. "სტუდია 9"

Studio9
Architectural Design

მის: ქ.თბილისი, რთველაძის № 1.

თანამდებობა	ხელმოწერა	ბეჭარი	მრავალფუნქციური კომპლექსი		
სპპრ. ხელმძღვანელი		აჩხაიძე			
პროექტის მთ.არქ.		აჩხაიძე	აქსონომეტრია №1	მ 1:200	A2
კომპ.შეასრულებდა		აჩხაიძე			

ფურცელი №	სულ.	ფურცლის ზომა
		A2



შპს "სტუდია 9"

Studio9
Architectural Design

მის: ქ.თბილისი, რთველაძის № 1.

თანამდებობა	ხელმოწერა	ბვარი	მრავალფუნქციური კომპლექსი	ფურცელი №	ხულ.
საპრ. ხელმძღვანელი		აჩხაიძე			
პროექტის მთ.არქ.		აჩხაიძე	არქიტექტურა №2	მ 1:200	
კომპ.შეასრულება		აჩხაიძე			

ფურცლის ზომა: A2



შ.პ.ს. "სტუდია 9"

Studio9
Architectural Design

მის: ქ.თბილისი, რთველაძის № 1.

თანამდებობა	ხელმოწერა	გვარი	მრავალფუნქციური კომპლექსი	ფურცელი №	ხარ.
საპრ. ხელმძღვანელი		აჩხაიძე			
პროექტის მთ.არქ.		აჩხაიძე	აქსონომეტრია №3	მ 1:200	
კონტ.შესრულება		აჩხაიძე			

ფურცლის ზომა: A2



შ.პ.ს. "სტუდია 9"

Studio9
Architectural Design

მის: ქ.თბილისი, რთველაძის № 1.

თანამდებობა	ხელმოწერა	ზომარი	მრავალფუნქციური კომპლექსი		
საპრ. ხელმძღვანელი		აჩხაიძე			A2
პროექტის მთ.არქ.		აჩხაიძე	აქსონომეტრია №4	მ 1:200	
კომპ.შესრულება		აჩხაიძე			

ფურცელი №	ჯამ.	ფურცლის ზომა

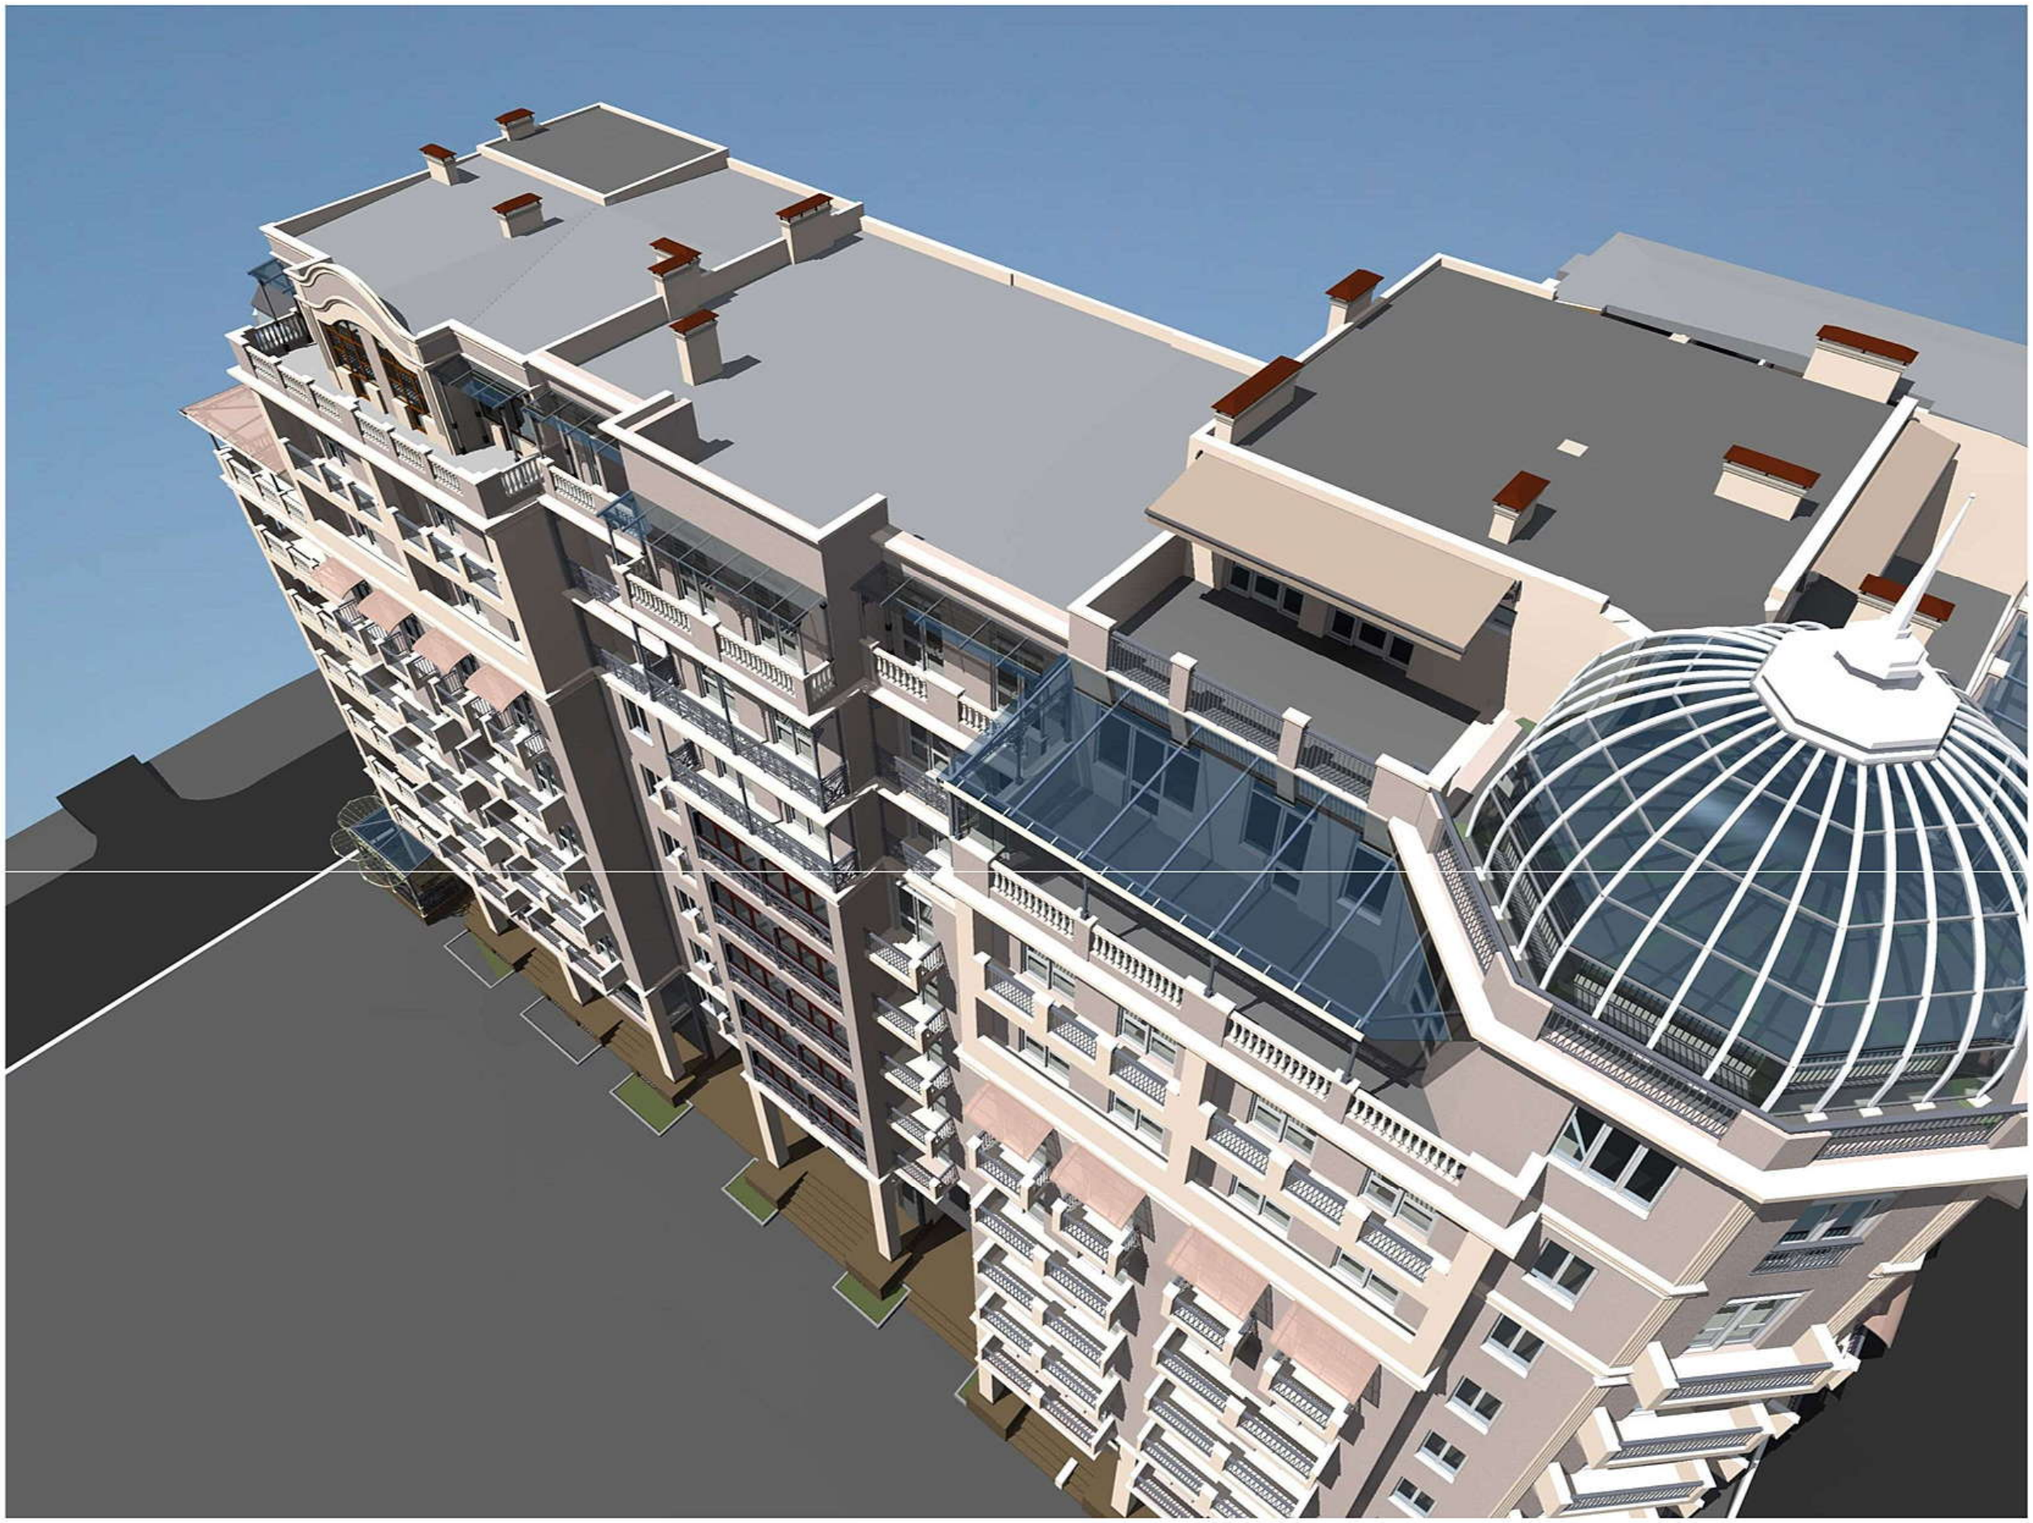

შპს. "სტუდია 9"

Studio9
Architectural Design

მის: ქ.თბილისი, რთველაძის № 1.

თანამდებობა	ხელმოწერა	გვარი	მრავალფუნქციური კომპლექსი	ფურცელი №	ხარ.
საპრ. ხელმძღვანელი		აჩხაიძე			
პროექტის მთ.არქ.		აჩხაიძე	აქსონომეტრია №5	მ 1:200	
კომპ.შესრულება		აჩხაიძე			

ფურცლის ზომა: A2



ფოტომონტაჟი №1



შპს "სტუდია 9"	მის: ქ.თბილისი, რთველაძის № 1.				ფურცელი №	ხაზ.	ფურცლის ზომა
Studio9 Architectural Design	თანამდებობა	ხელმოწერა	ბეჭარი	მრავალფუნქციური კომპლექსი			A2
	საპრ. ხელმძღვანელი		აჩხაიძე				
	პროექტის მთ.არქ.		აჩხაიძე	ფოტომონტაჟი №1	მ 1:200		
	კომპ.შეასრულებაა		აჩხაიძე				



ფოტომონტაჟი №2



შპს. "სტუდია 9"

Studio9
Architectural Design

მის: ქ.თბილისი, რთველაძის № 1.				ფურცელი №	ჯამ.	ფურცლის ზომა
თანამდებობა	ხელმოწერა	გვარი	მრავალფუნქციური კომპლექსი			A2
საპრ. ხელმძღვანელი		აჩხაიძე				
პროექტის მთ.არქ.		აჩხაიძე	ფოტომონტაჟი №2	მ 1:200		
კომპ.შესრულება		აჩხაიძე				

საპროექტო ტერიტორია

მდინარე

შ.პ.ს. "სტუდია 9"	მის: ქ.თბილისი, რთველაძის ქუჩა №1.				ფურცელი №	სულ.	ფურცლის ზომა
Studio9 Architectural Design	თანამდებობა	ხელმოწერა	გვარი	მრავალფუნქციური კომპლექსი			A3
	საპრ. ხელმძღვანელი		აჩხაიძე				
	პროექტის მთ.არქ.		აჩხაიძე	სიტუაციური გეგმა	მ 1:2000		
	კონტ.შესრულება		აჩხაიძე				



წითელი ხაზი

არსებული შენობები

შ.პ.ს. "სტუდია 9"	მის: ქ.თბილისი, რთველაძის ქუჩა №1.				ფურცელი №	სულ.	ფურცლის ზომა
Studio9 Architectural Design	თანამდებობა	ხელმოწერა	გვარი	მრავალფუნქციური კომპლექსი			A2
	სამ. ხელმძღვანელი		აჩხაიძე				
	პროექტის მთ.არქ.		აჩხაიძე	არსებული გენ-გეგმა	მ 1:500		
	კომპ.შემსრულებელი		აჩხაიძე				


გიორგაძის ქ.
ბაგრატის ქ.
N
მიმდინარე ფაზისთვის
არსებული ფასადი
