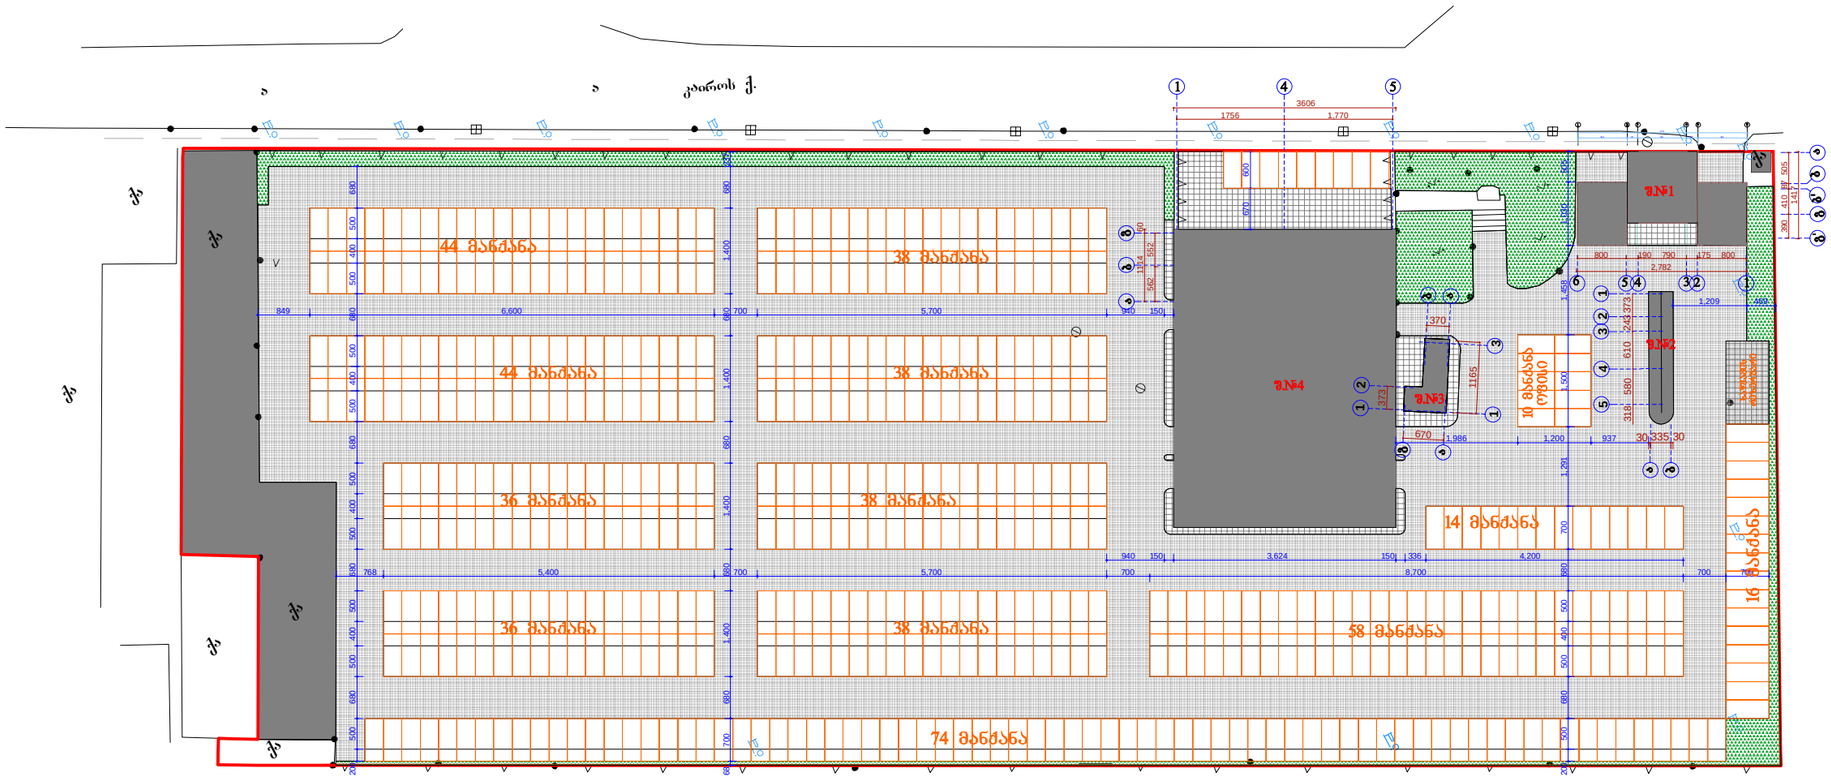

ფორმატი რეგულ ზომ		პროექტის № რიგით №
A - 3		

ექსპლიკაცია

შ№1 გამშვები პუნქტი

შ№2 ბენზინგასამართი

შ№3 სანქვანძი

შ№4 ოფისი

შენიშვნები NOTES

ტერიტორიის ფართი - 25714 კვ.მ.

პირობითი ნიშნები

- მწვანე საფარი
- არქიტექტურული შენობები
- შიდა სატრანსპორტო გზა
- ძვაფენილი
- ავტოსადგომი 480 მანქანაზე

დამკვეთი CLIENT	შოთა რეხვიაშვილი
პროექტი PROJECT	არსებული ავტოსადგომის რეკონსტრუქციის პროექტი
მისამართი ADDRESS	ქ.თბილისი კაიროს ქ.№ 81

თანამდებობა	გვარი	ხელმოწერა
პრ. ავტორი	ა.მიქუჭაძე	
პრ. ავტორი	ე.ცქვიტინიძეი	
დაამუშავა	თ.ჯანაშვილი	

შ/პ "არჩილ მიქუჭაძე"
ს/ძ 01019012603

საპროექტო წინადადება

მაშტაბი SCALE	თარიღი DATE OF ISSUE 01/05/2026
1:1000	ნახაზი DRVG. გენგეგმა
სტადია STAGE	ფურც. PAGES / სულ ALL
არქ. პროექტი	