
შენობა №1 გამშვები პუნქტი
ჭრილი 1-1(არსებული)

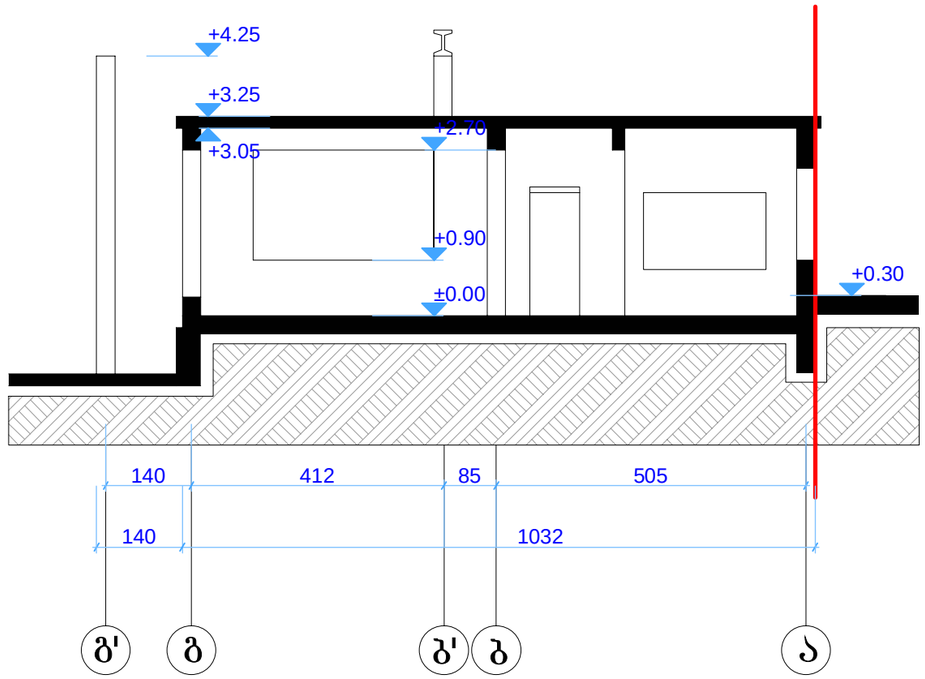

ფორმატი ფორმ		პროექტის № რიგით №
A - 3		

ექსპლიკაცია

შენიშვნები NOTES

დამკვეთი CLIENT	შოთა რეხვიაშვილი	
პროექტი PROJECT	არსებული ავტოსადგომის რეკონსტრუქციის პროექტი	
მისამართი ADDRESS	ქ.თბილისი ჯაიროს ქ.№ 81	
თანამდებობა	გვარი	ხელმოწერა
პრ. ავტორი	ა.მიქუჭაძე	
პრ. ავტორი	ე.ცქვიტინიძეი	
დაამუშავა	თ.ჯანაშვილი	


შპს "არჩილ მიქუჭაძე"
ს/კ 01019012603

არსებული აზომვითი ნახაზი

მასშტაბი SCALE	თარიღი DATE OFISSUE	01/05/2012წ
1:100	ნახაზი DRVG.	შ.№1 ჭრილი 1-1
სტადია STAGE	ფურც. PAGES	სულ ALL
არქ. პროექტი		

შენობა №4 ოფისი

ჭრილი 1-1
(არსებული)

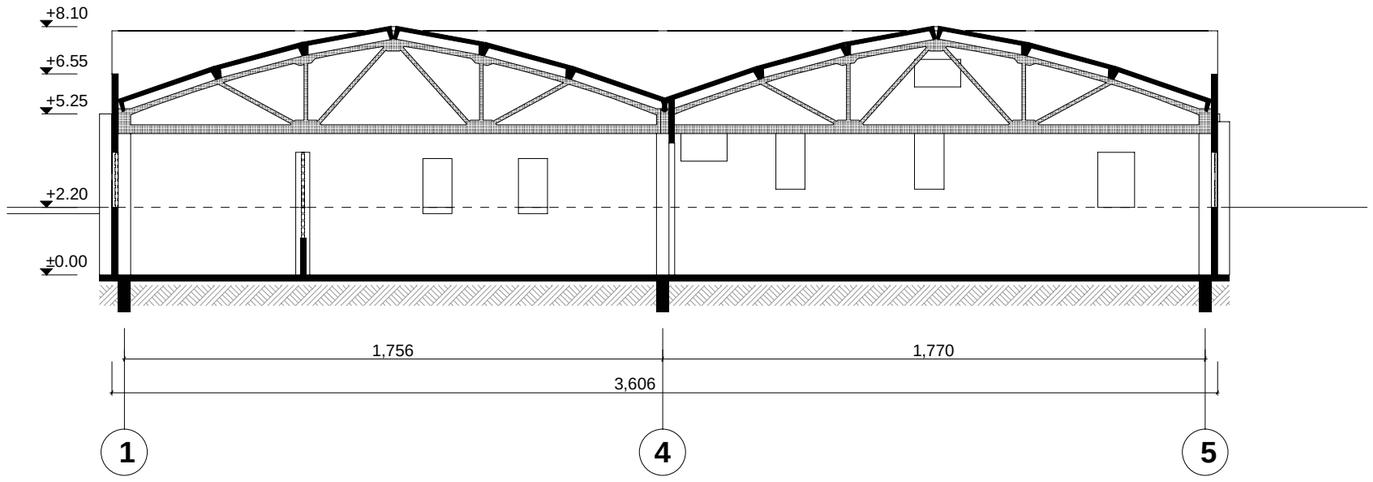

ფორმატი ფორმ		პროექტის № რიგით №
A - 3		

ექსპლიკაცია

შენიშვნები NOTES

დამკვეთი CLIENT	შოთა რეხვიაშვილი	
პროექტი PROJECT	არსებული ავტოსადგომის რეკონსტრუქციის პროექტი	
მისამართი ADDRESS	ქ.თბილისი ჯაიროს ქ.№ 81	
თანამდებობა	გვარი	ხელმოწერა
პრ. ავტორი	ა.მიქუჭაძე	
პრ. ავტორი	ე.ცქვიტინიძე	
დაამუშავა	თ.ჯანაშვილი	


შპს "არჩილ მიქუჭაძე"
ს/კ 01019012603

არსებული აზომვითი ნახაზი

მასშტაბი SCALE	თარიღი DATE OF ISSUE	01/05/2012ნ
1:200	ნახაზი	DRVG.
	შ№4 ჭრილი 1-1	
სტადია STAGE	ფურც. PAGES	სულ ALL
არქ. პროექტი		

შენობა №4 ოფისი

ჭრილი 2-2 (არსებული)

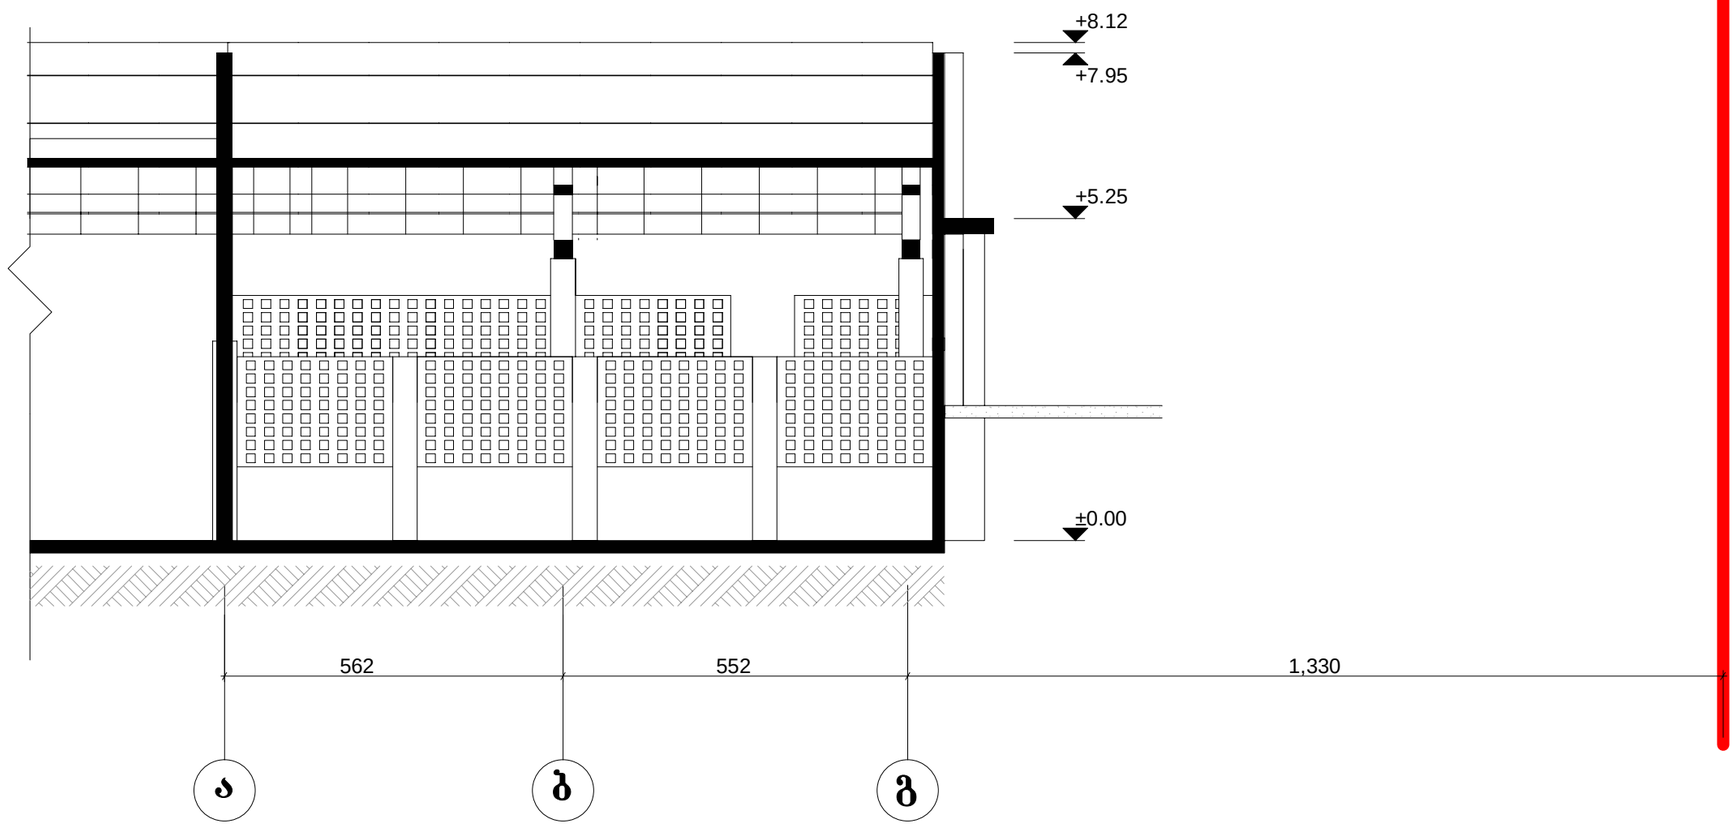

ფორმატი A - 3

პროექტის № რიგით №

ექსპლიკაცია

შენიშვნები NOTES

დამკვეთი CLIENT	შოთა რეხვიაშვილი
პროექტი PROJECT	არსებული ავტოსადგომის რეკონსტრუქციის პროექტი
მისამართი ADDRESS	ქ.თბილისი ჯაიროს ქ.№ 81

თანამდებობა	გვარი	ხელმოწერა
პრ. ავტორი	ა.მიქუჭაძე	
პრ. ავტორი	ე.ცქვიტინიძეი	
დაამუშავა	თ.ჯანაშვილი	

შპს "არჩილ მიქუჭაძე"
ს/კ 01019012603


არსებული აზომვითი ნახაზი

მასშტაბი SCALE	თარიღი DATE OFISSUE 01/05/2012წ
1:200	ნახაზი DRVG.
	შ№4 ჭრილი 2-2
სტადია STAGE	ფურც. PAGES / სულ ALL
არქ. პროექტი	

ფორმატი		პროექტის №
A - 3		

ექსპლიკაცია

შენობა № 2 ბენზინგასამართი
ჭრილი 1-1 (ანაზომი)

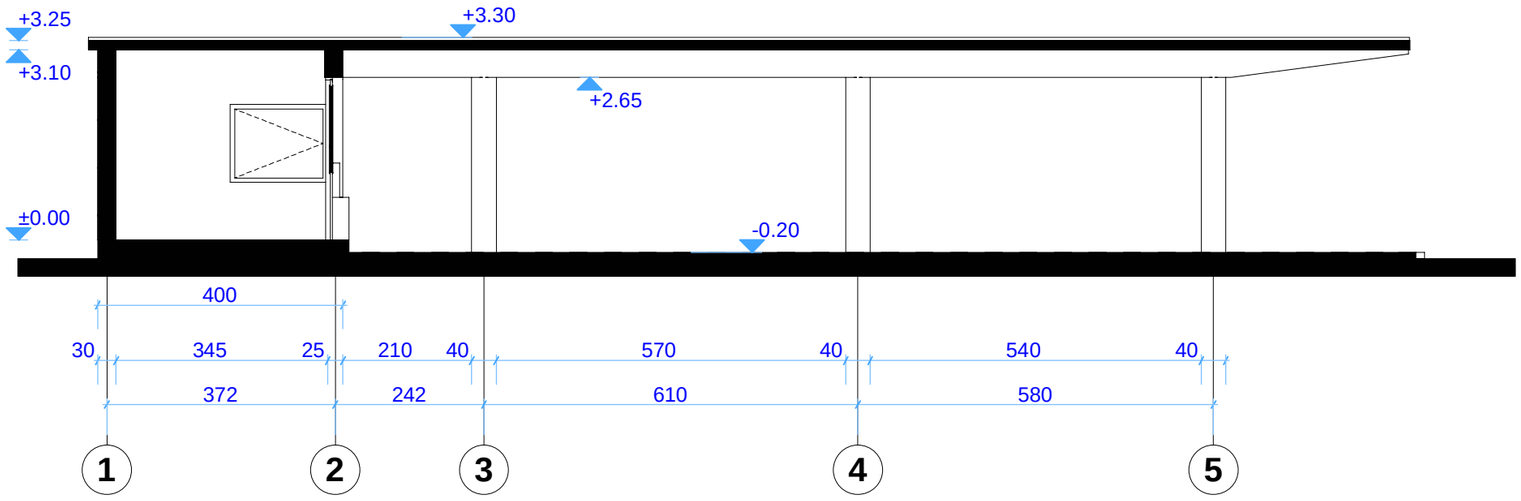

შენიშვნები NOTES

დამკვეთი CLIENT	შოთა რეხვიაშვილი	
პროექტი PROJECT	არსებული ავტოსადგომის რეკონსტრუქციის პროექტი	
მისამართი ADDRESS	ქ.თბილისი ჯაიროს ქ.№ 81	
თანამდებობა	გვარი	ხელმოწერა
პრ. ავტორი	ა.მიქუჭაძე	
პრ. ავტორი	ე.ცქვიტინიძეი	
დაამუშავა	თ.ჯანაშვილი	

შ/პ "არჩილ მიქუჭაძე"
ს/კ 01019012603


არსებული აზომვითი ნახაზი

მასშტაბი SCALE	თარიღი DATE OF ISSUE	01/05/2012წ
1:100	ნახაზი	DRVG.
	შ.№2 ჭრილი 1-1	
სტადია STAGE	ფურც. PAGES	სულ ALL
არქ. პროექტი		

ფორმატი		პროექტის №
A - 3		

ექსპლიკაცია

შენობა № 3 სანკვანძი
ჭრილი 1-1 (არსებული)

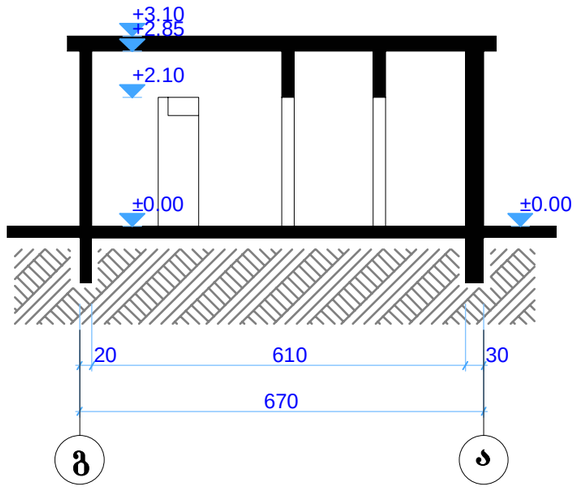

შენიშვნები NOTES


დამკვეთი CLIENT	შოთა რეხვიაშვილი	
პროექტი PROJECT	არსებული ავტოსადგომის რეკონსტრუქციის პროექტი	
მისამართი ADDRESS	ქ.თბილისი ჯაიროს ქ.№ 81	
თანამდებობა	გვარი	ხელმოწერა
პრ. ავტორი	ა.მიქუჭაძე	
პრ. ავტორი	ე.ცქვიტინიძე	
დაამუშავა	თ.ჯანაშვილი	

შპს "არჩილ მიქუჭაძე"
ს/კ 01019012603

არსებული აზომვითი ნახაზი

მაშტაბი SCALE	თარიღი DATE OFISSUE 01/05/2026
1:100	ნახაზი DRVG. შ.№ 3 ჭრილი 1-1
სტადია STAGE	ფურც. PAGES / სულ ALL
არქ. პროექტი	

შენობა №1 გამშვები პუნქტი
ჭრილი 1-1(საპროექტო)

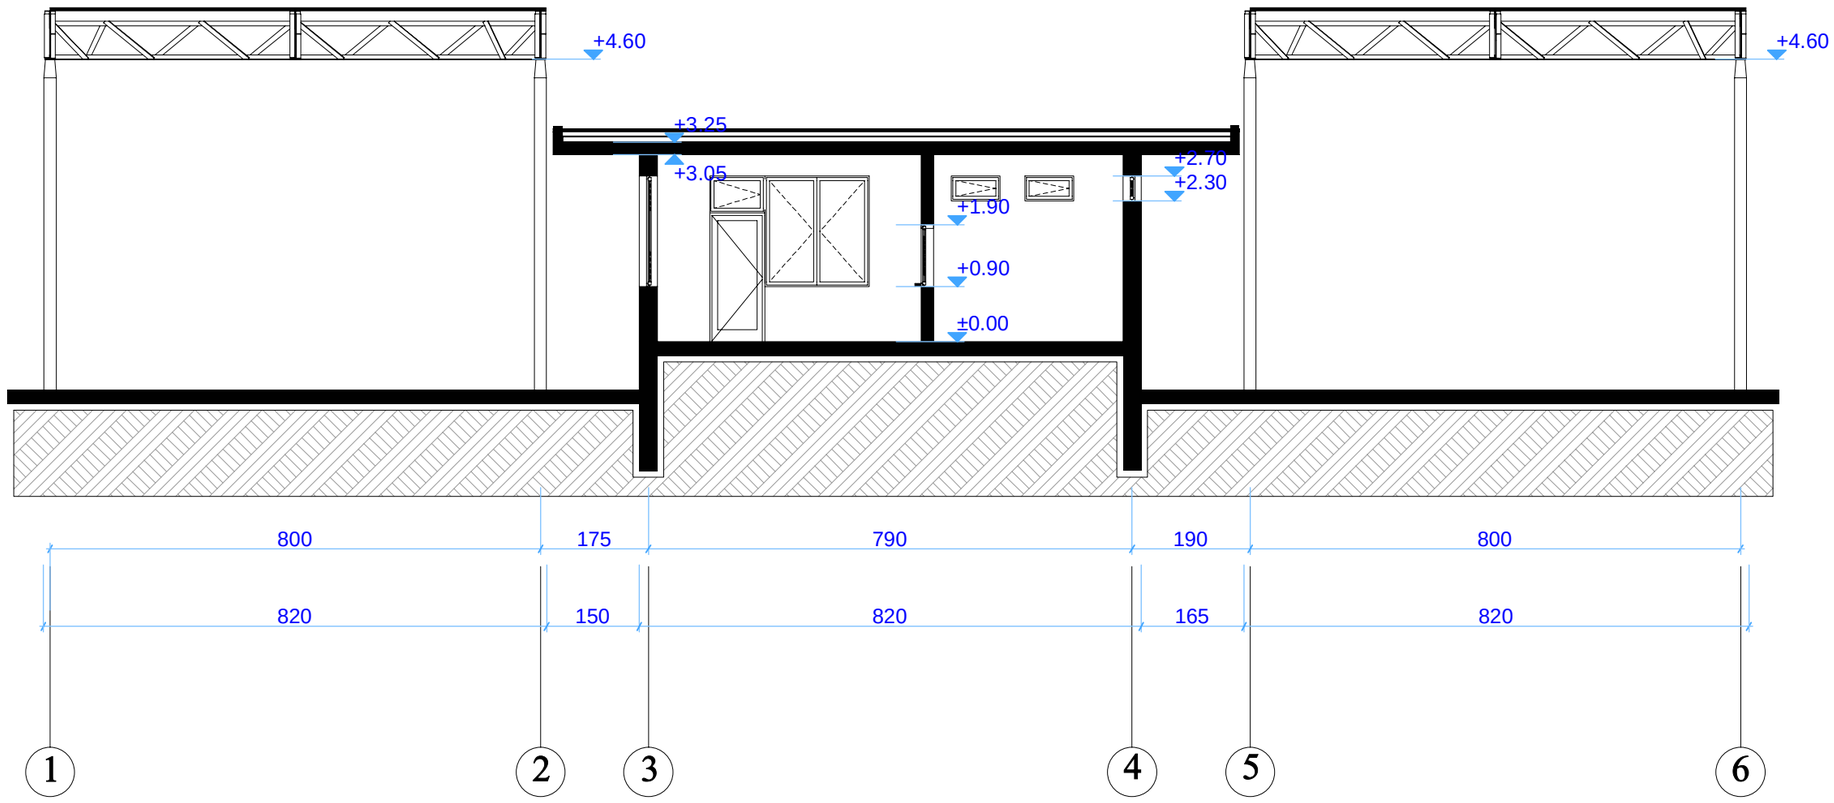

ფორმატი ფორმ	A - 3
პროექტის № რიგით №	

ექსპლიკაცია

შენიშვნები NOTES

დამკვეთი CLIENT	შოთა რეხვიაშვილი
პროექტი PROJECT	არსებული ავტოსადგომის რეკონსტრუქციის პროექტი
მისამართი ADDRESS	ქ.თბილისი ჯაიროს ქ.№ 81


თანამდებობა	გვარი	ხელმოწერა
პრ. ავტორი	ა.მიქელაძე	
პრ. ავტორი	ე.ცქვიტინიძე	
დაამუშავა	თ.ჯანაშვილი	

შპს "არჩილ მიქელაძე"
ს/კ 01019012603

საპროექტო წინადადება

მასშტაბი SCALE	თარიღი DATE OFISSUE 01/05/2026
1:100	ნახაზი DRVG.
	შ.№1 ჭრილი 1-1
სტადია STAGE	ფურც. PAGES სულ ALL
არქ. პროექტი	

შენობა №1 გამშვები პუნქტი
ჭრილი 2-2(საპროექტო)

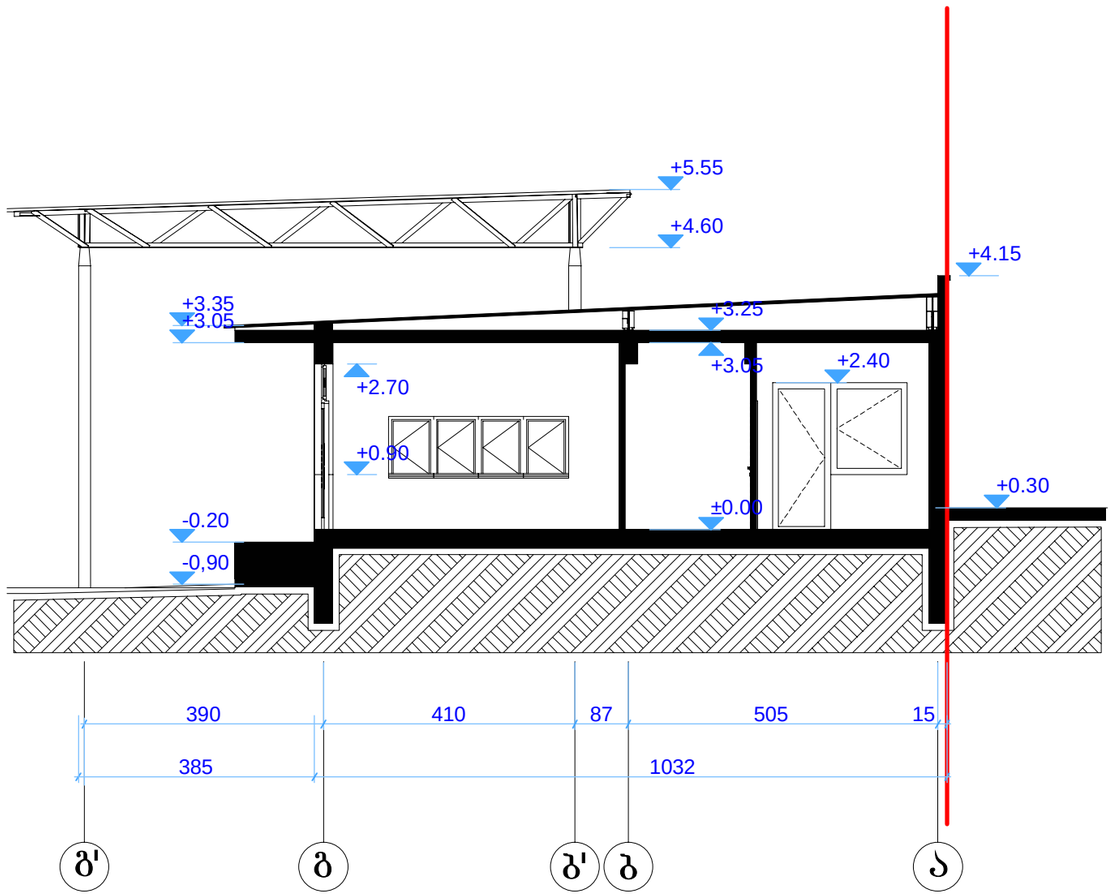

ფორმატი ფორ მაგ		პროექტის № რიგით №
A - 3		

ექსპლიკაცია

შენიშვნები NOTES

დამკვეთი CLIENT	შოთა რეხვიაშვილი	
პროექტი PROJECT	არსებული ავტოსადგომის რეკონსტრუქციის პროექტი	
მისამართი ADDRESS	ქ.თბილისი ჯაიროს ქ.№ 81	
თანამდებობა	გვარი	ხელმოწერა
პრ. ავტორი	ა.მიქუჭაძე	
პრ. ავტორი	ე.ცქვიტინიძეი	
დაამუშავა	თ.ჯანაშვილი	


შპს "არჩილ მიქუჭაძე"
ს/კ 01019012603

საპროექტო წინადადება

მასშტაბი SCALE	თარიღი DATE OF ISSUE 01/05/2026
1:100	ნახაზი DRVG.
	შ.№1 ჭრილი 2-2
სტადია STAGE	ფურც. PAGES / სულ ALL
არქ. პროექტი	

შენობა №4 ოფისი

ჭრილი 1-1
(საპროექტო)

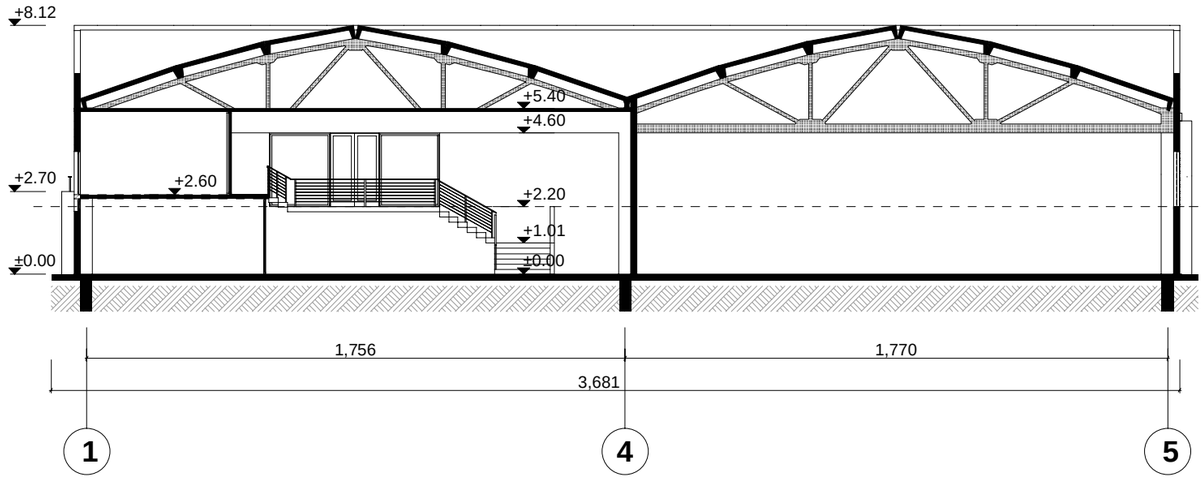

ფორმატი A - 3

პროექტის № რიგით №

ექსპლიკაცია

შენიშვნები NOTES

დამკვეთი CLIENT	შოთა რეხვიაშვილი	
პროექტი PROJECT	არსებული ავტოსადგომის რეკონსტრუქციის პროექტი	
მისამართი ADDRESS	ქ.თბილისი ჯაიროს ქ.№ 81	
თანამდებობა	გვარი	ხელმოწერა
პრ. ავტორი	ა.მიქელაძე	
პრ. ავტორი	ე.ცქვიტინიძეი	
დაამუშავა	თ.ჯანაშვილი	


შპს "არჩილ მიქელაძე"
ს/კ 01019012603

საპროექტო წინადადება

მასშტაბი SCALE	თარიღი DATE OF ISSUE 01/05/2026
1:200	ნახაზი DRVG.
	შ.№4 ჭრილი 1-1
სტადია STAGE	ფურც. PAGES / სულ ALL
არქ. პროექტი	

შენობა №4 ოფისი

ჭრილი 2-2 (საპროექტო)

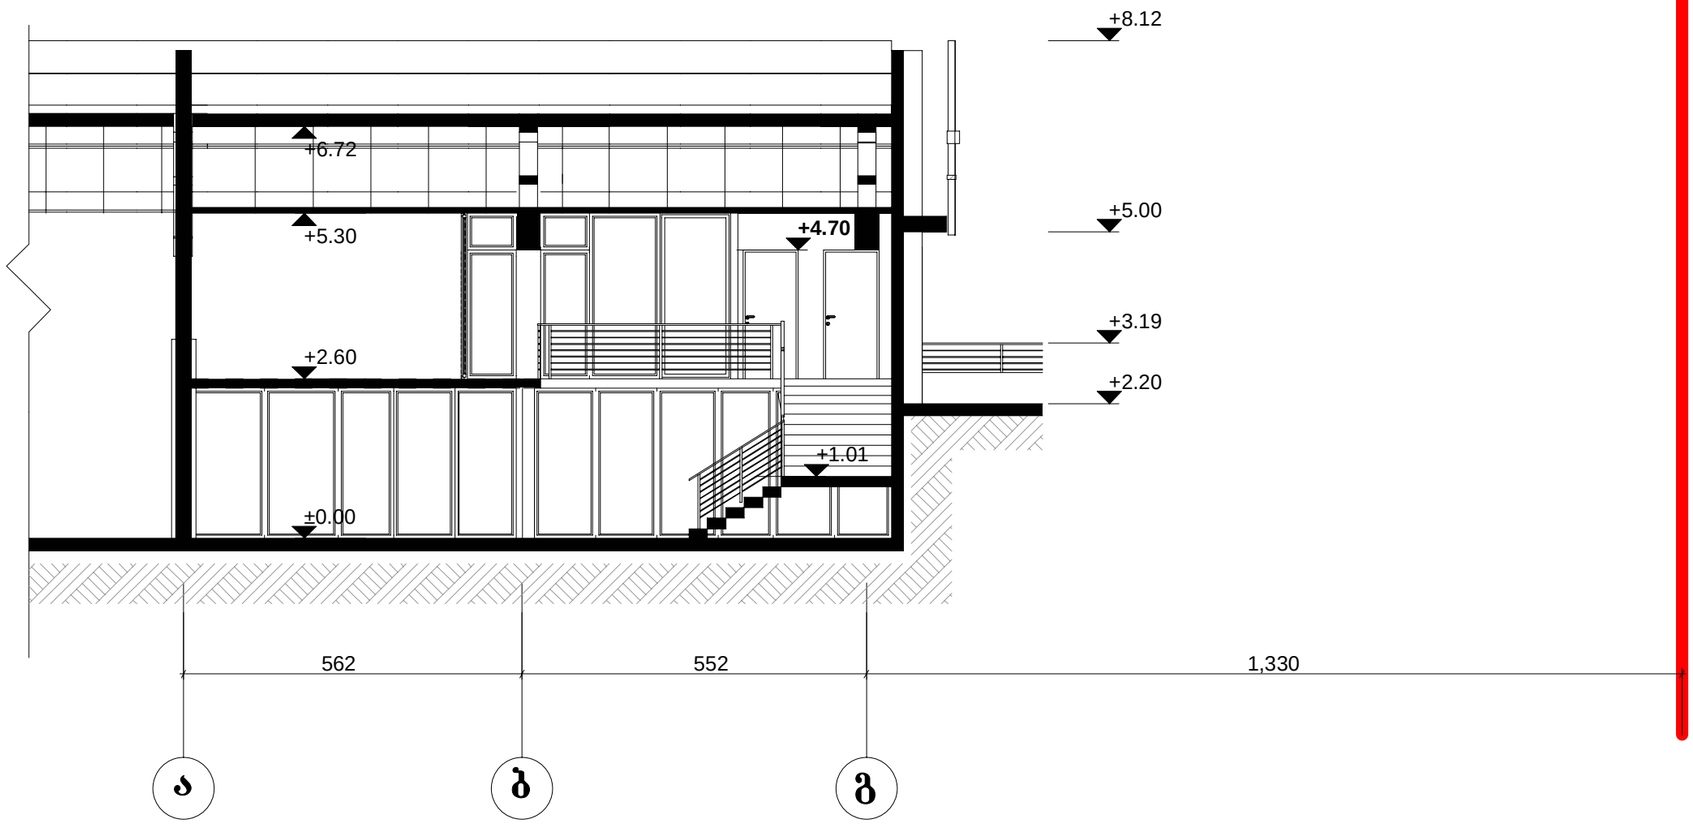

ფორმატი		პროექტის №
A - 3		

ექსპლიკაცია

შენიშვნები NOTES


დამკვეთი CLIENT	შოთა რეხვიაშვილი	
პროექტი PROJECT	არსებული ავტოსადგომის რეკონსტრუქციის პროექტი	
მისამართი ADDRESS	ქ.თბილისი ჯაიროს ქ.№ 81	
თანამდებობა	გვარი	ხელმოწერა
პრ. ავტორი	ა.მიქუჭაძე	
პრ. ავტორი	ე.ცქვიტინიძეი	
დაამუშავა	თ.ჯანაშვილი	

შპს "არჩილ მიქუჭაძე"
ს/კ 01019012603

საპროექტო წინადადება

მაშტაბი SCALE	თარიღი DATE OF ISSUE	01/05/2012წ
1:100	ნახაზი	DRVG.
	შ.№4 ჭრილი 2-2	
სტადია STAGE	ფურც. PAGES	სულ ALL
არქ. პროექტი		

შენობა № 2 ბენზინგასამართი
ჭრილი 1-1(საპროექტო)

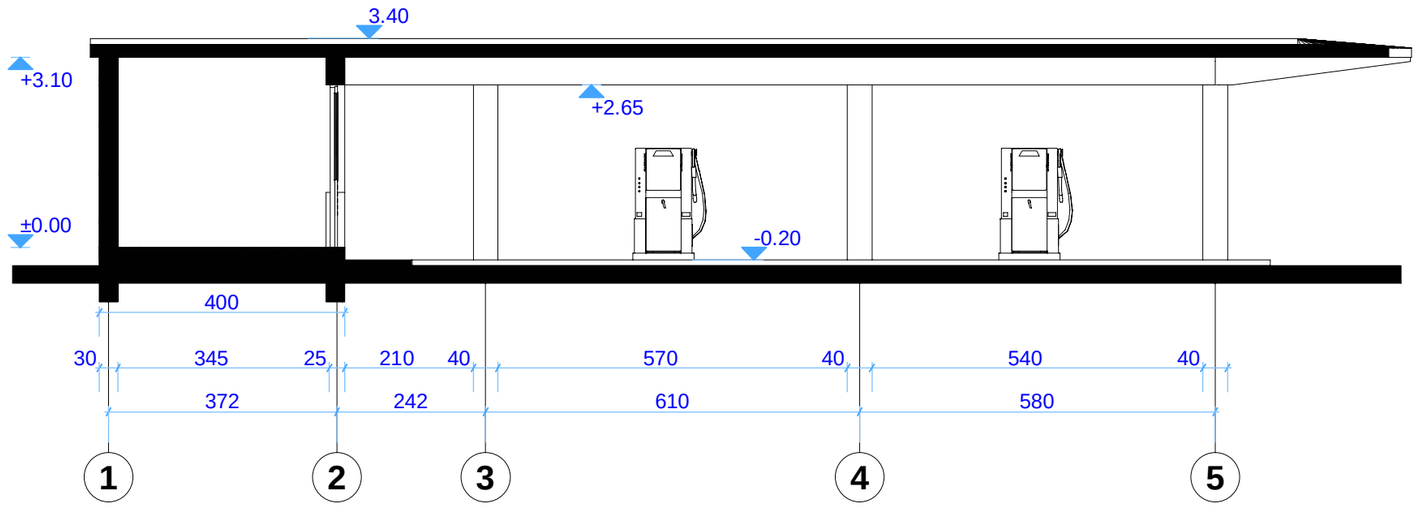

ფორმატი ფორმ		პროექტის № პროექტი №
A - 3		

ექსპლიკაცია

შენიშვნები NOTES

დამკვეთი CLIENT	შოთა რეხვიაშვილი	
პროექტი PROJECT	არსებული ავტოსადგომის რეკონსტრუქციის პროექტი	
მისამართი ADDRESS	ქ.თბილისი ყაიროს ქ.№ 81	
თანამდებობა	გვარი	ხელმოწერა
პრ. ავტორი	ა.მიქუჭაძე	
პრ. ავტორი	ე.ცქვიტინიძეი	
დაამუშავა	თ.ჯანაშვილი	

შპს "არჩილ მიქუჭაძე"
ს/კ 01019012603

საპროექტო წინადადება


მასშტაბი SCALE	თარიღი DATE OF ISSUE 01/05/2026
1:100	ნახაზი DRVG.
	შ.№2 ჭრილი 1-1
სტადია STAGE	ფურც. PAGES / სულ ALL
არქ. პროექტი	

ფორმატი		პროექტის №
A - 3		

ექსპლიკაცია

შენობა № 3 სანკვანძი
ჭრილი 1-1 (საპროექტო)

ჭრილი 1-1

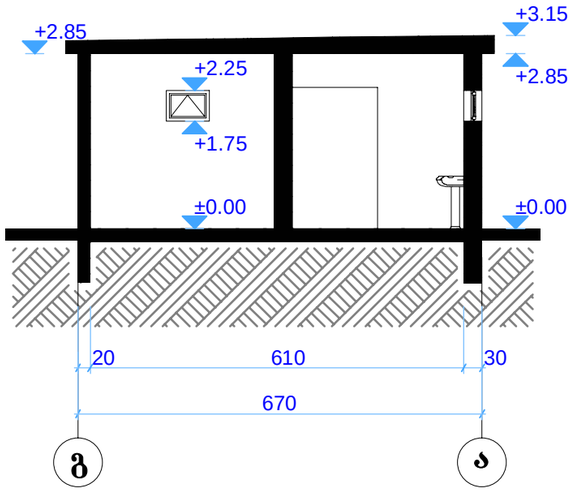

შენიშვნები NOTES

დამკვეთი CLIENT	შოთა რეხვიაშვილი
პროექტი PROJECT	არსებული ავტოსადგომის რეკონსტრუქციის პროექტი
მისამართი ADDRESS	ქ.თბილისი ჯაიროს ქ.№ 81

თანამდებობა	გვარი	ხელმოწერა
პრ. ავტორი	ა.მიქუჭაძე	
პრ. ავტორი	ე.ცქვიტინიძეი	
დაამუშავა	თ.ჯანაშვილი	

შპს "არჩილ მიქუჭაძე"
ს/კ 01019012603

საპროექტო წინადადება

მასშტაბი SCALE	თარიღი DATE OFISSUE 01/05/2012წ
1:100	ნახაზი DRVG. შ.№ 3 ჭრილი 1-1
სტადია STAGE	ფურც. PAGES / სულ ALL
არქ. პროექტი	