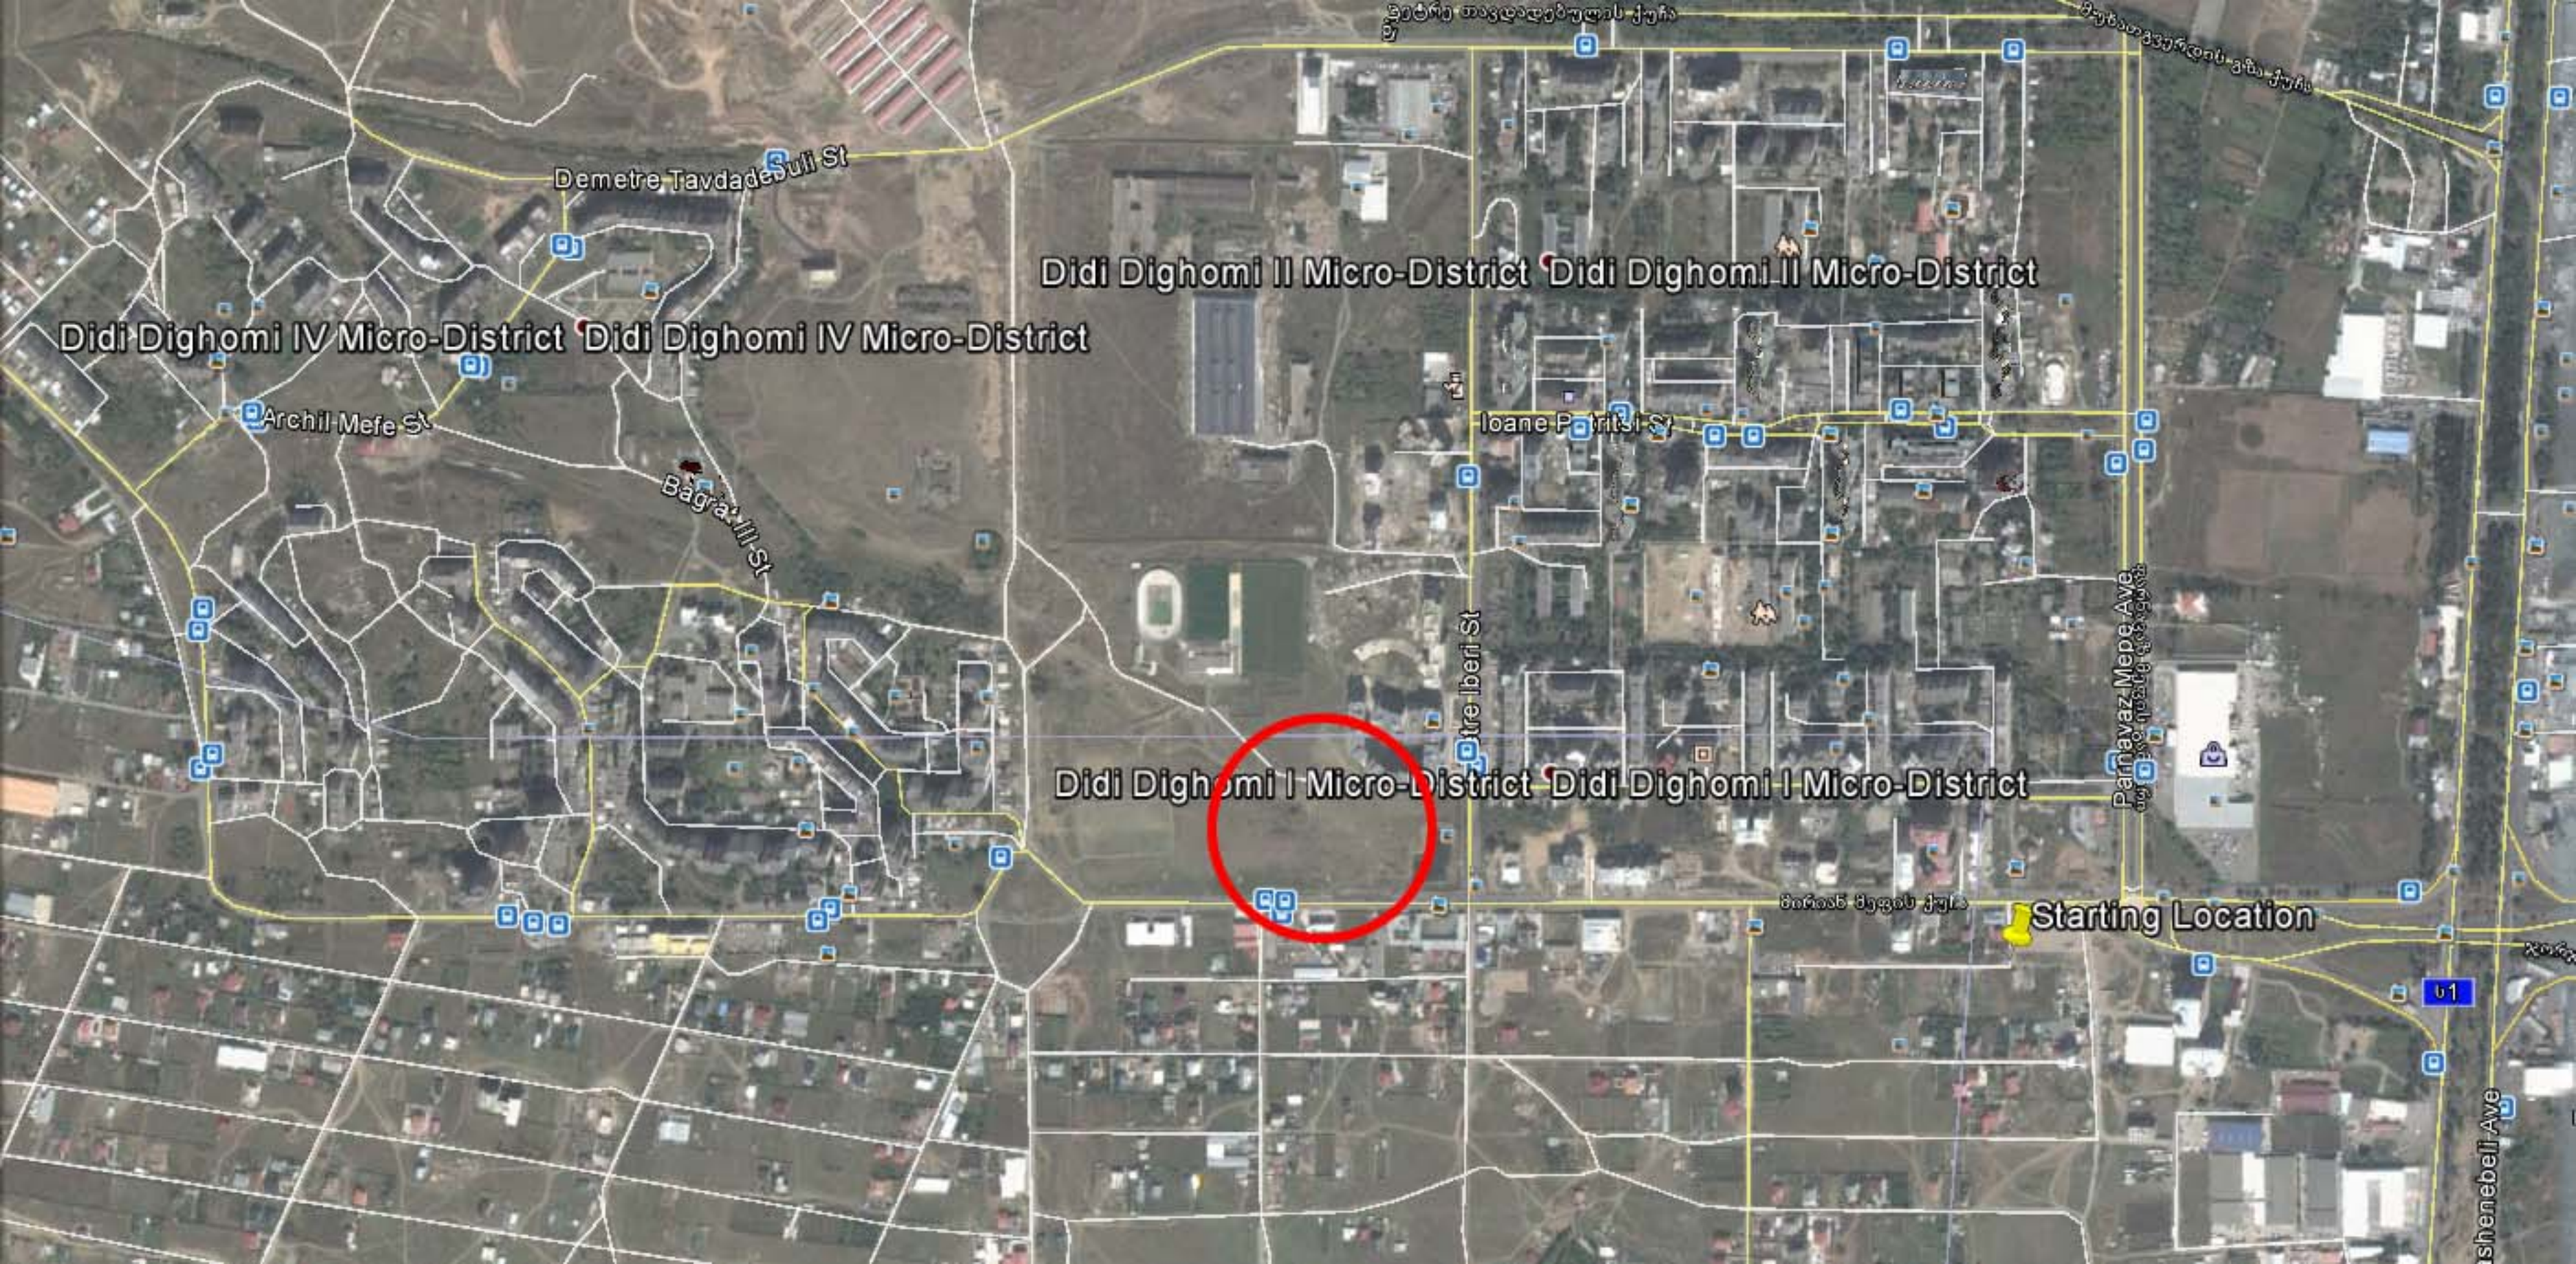
Demetre Tavdadebuli St
Didi Dighomi II Micro-District
Didi Dighomi IV Micro-District
Archil Mefe St
Bagrat III St
Ioane Petritsi St
Didi Dighomi I Micro-District
Parnavaz Mepe Ave
Starting Location

მიწის ნაკვეთის ფართობი: 1000 კვ.მ.



















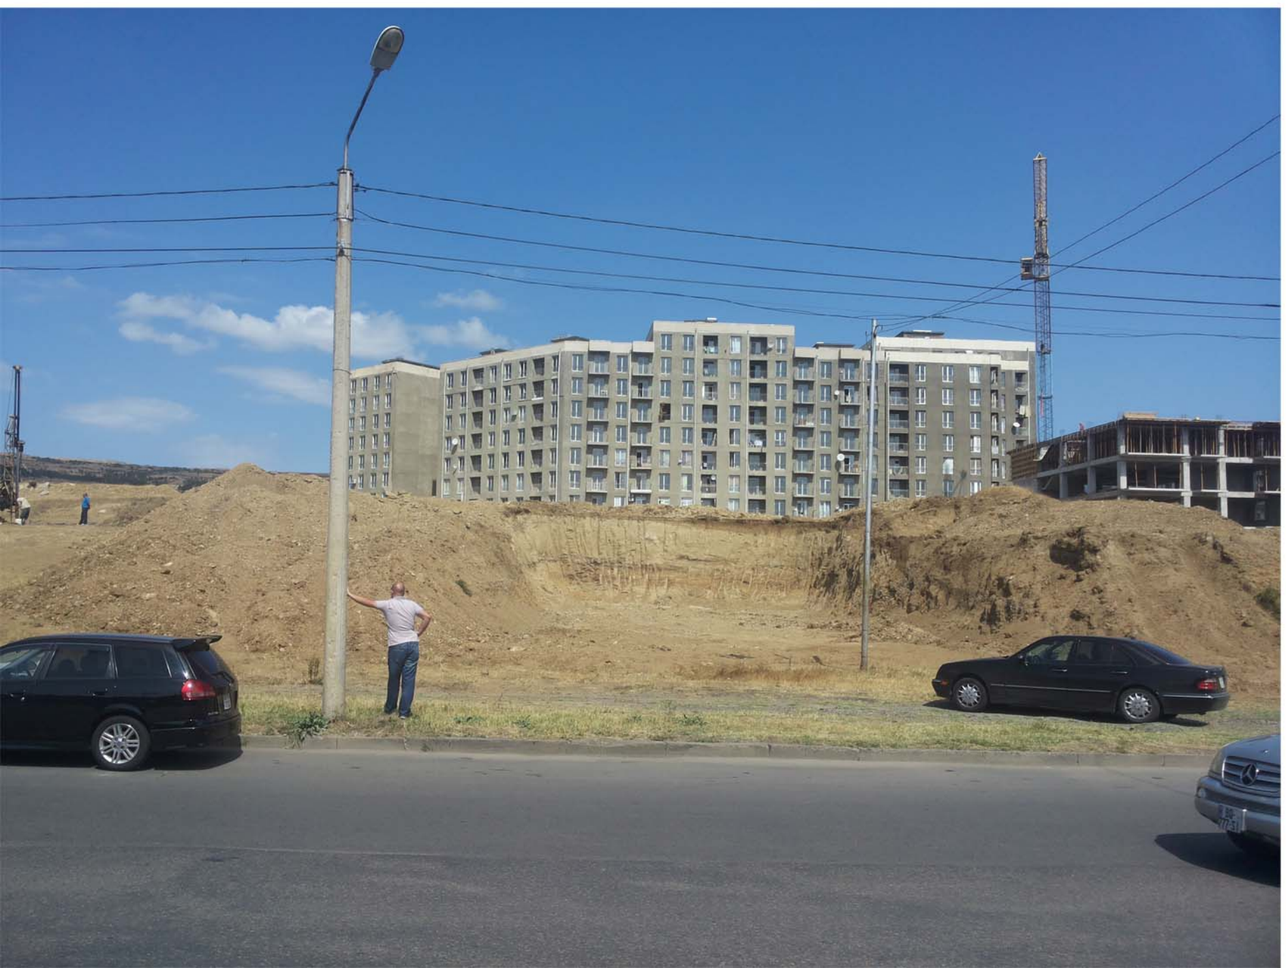











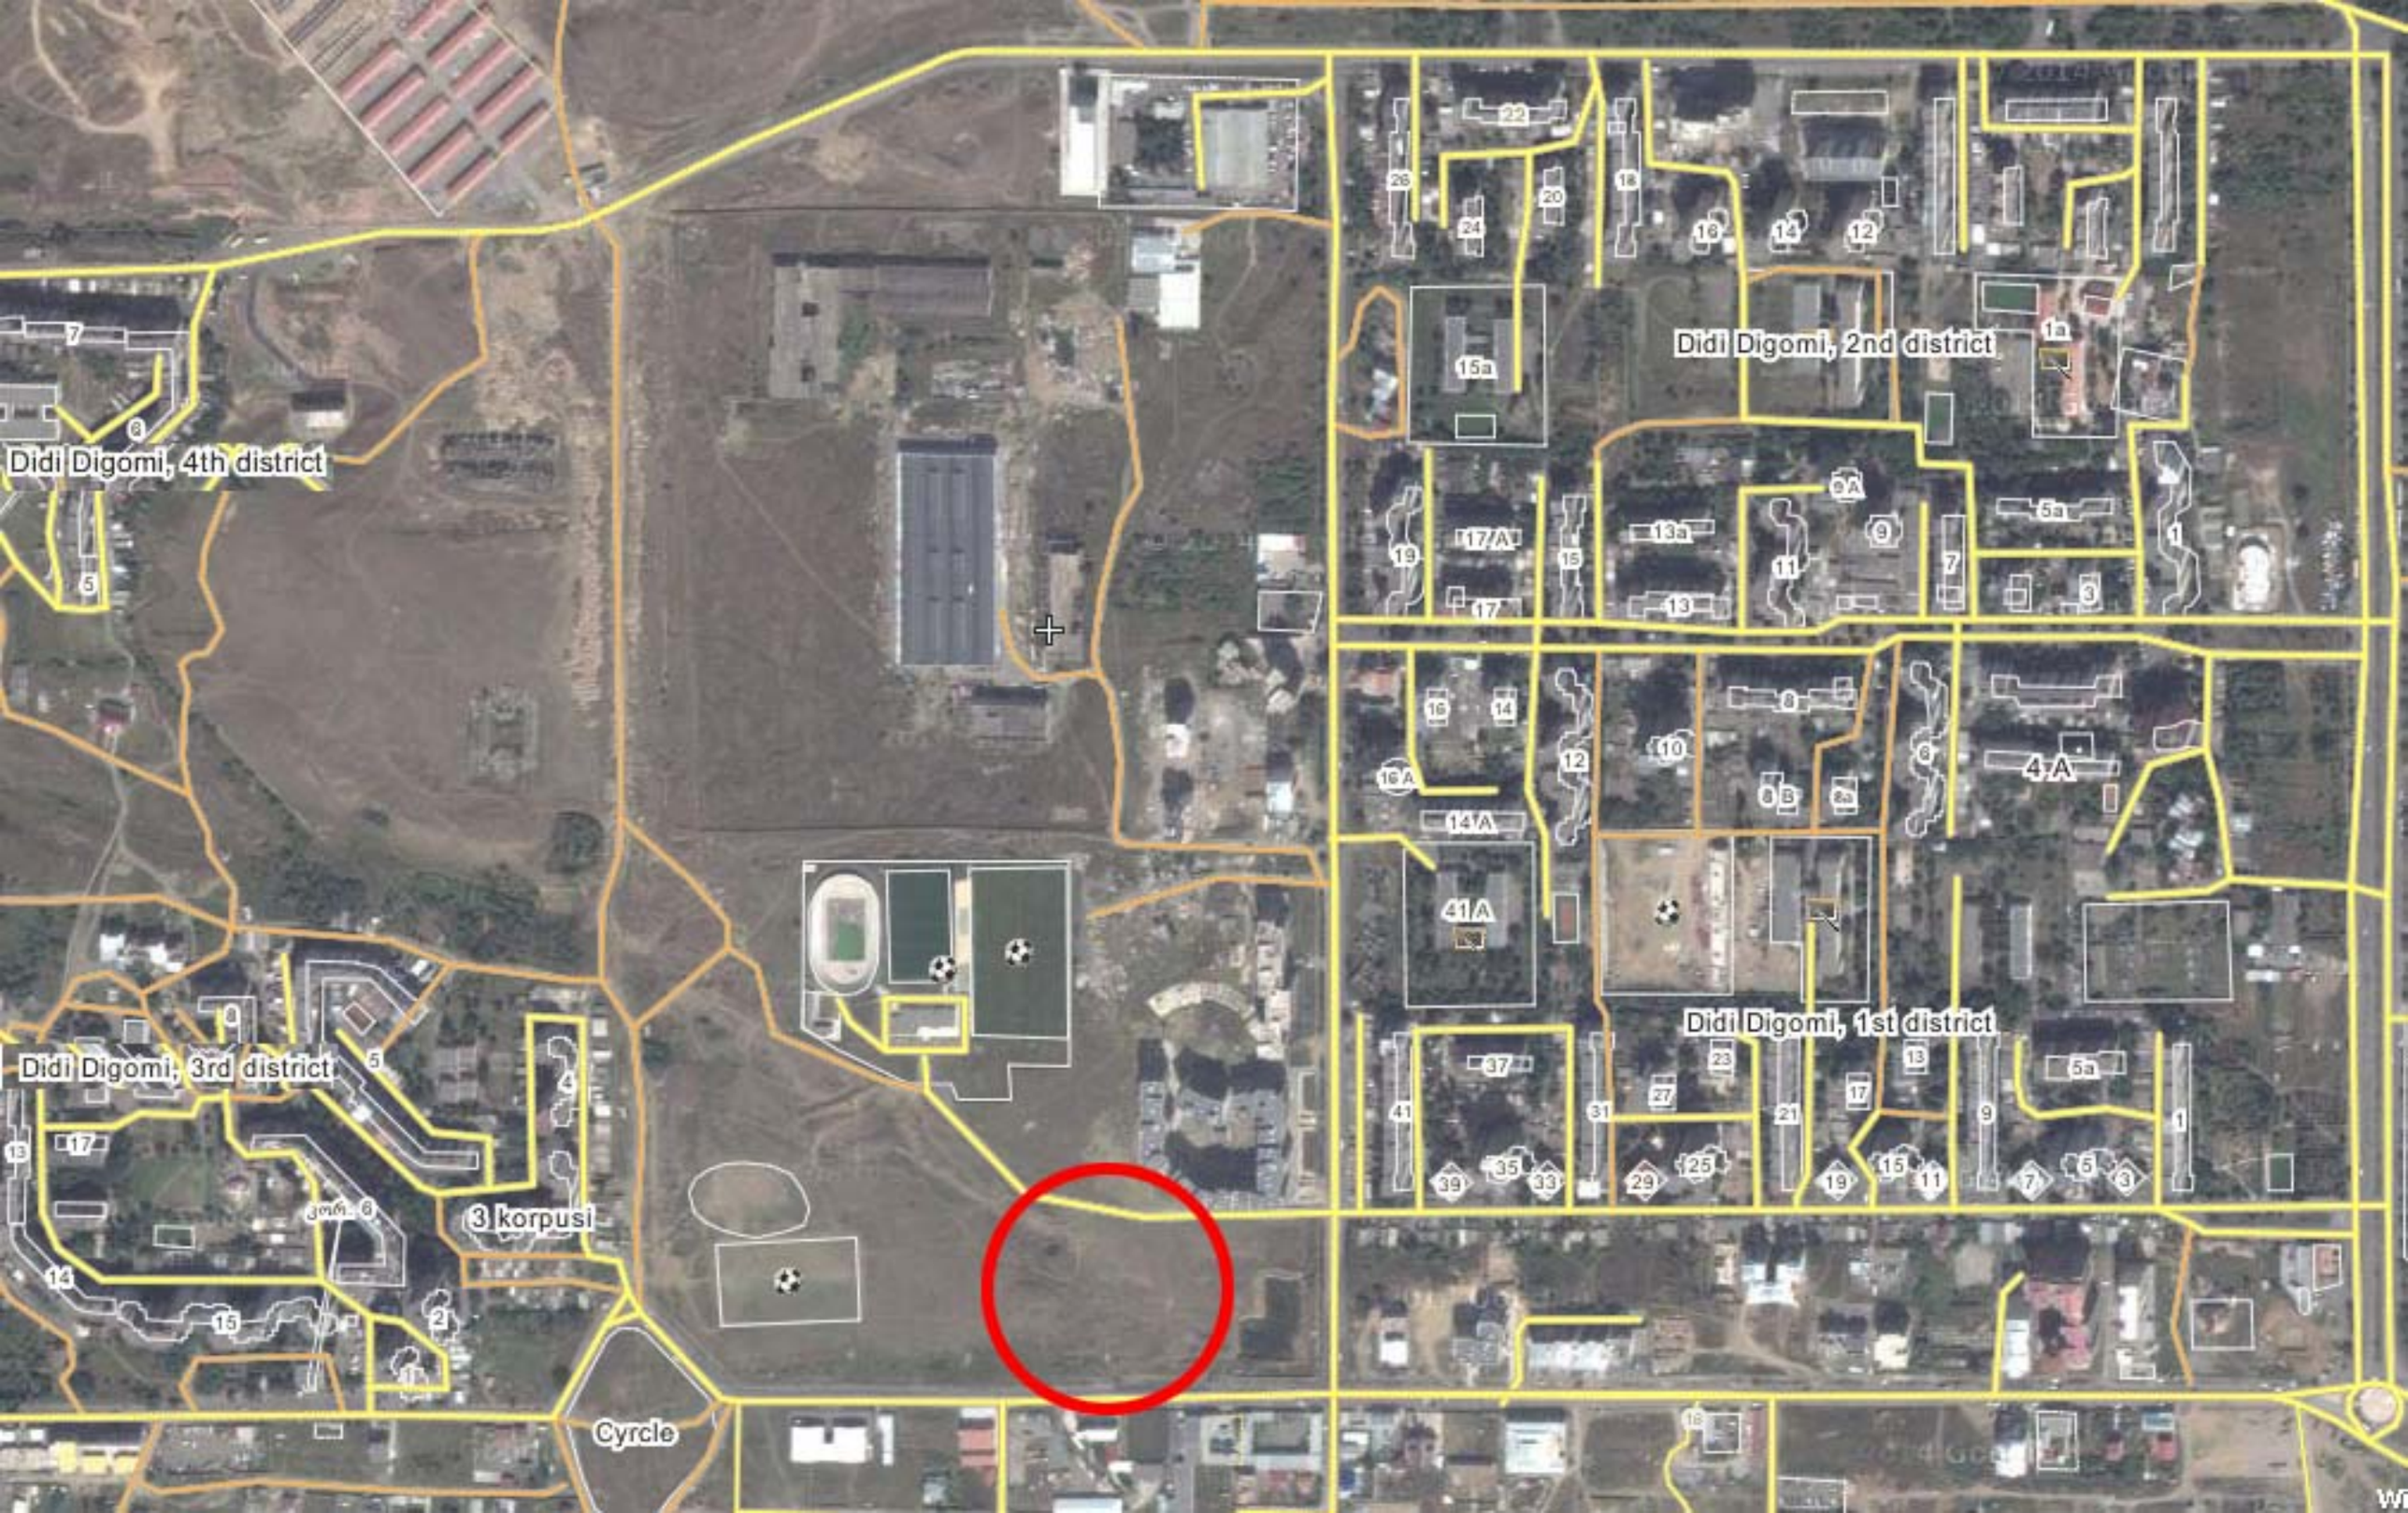
Didi Digomi, 4th district
Didi Digomi, 2nd district
Didi Digomi, 3rd district
3 korpusi
Didi Digomi, 1st district
Cyrcle

მიმდებარე ტერიტორიაზე შენობების სართულიანობა



მიმდებარე ტერიტორიის სატრანსპორტო სქემა

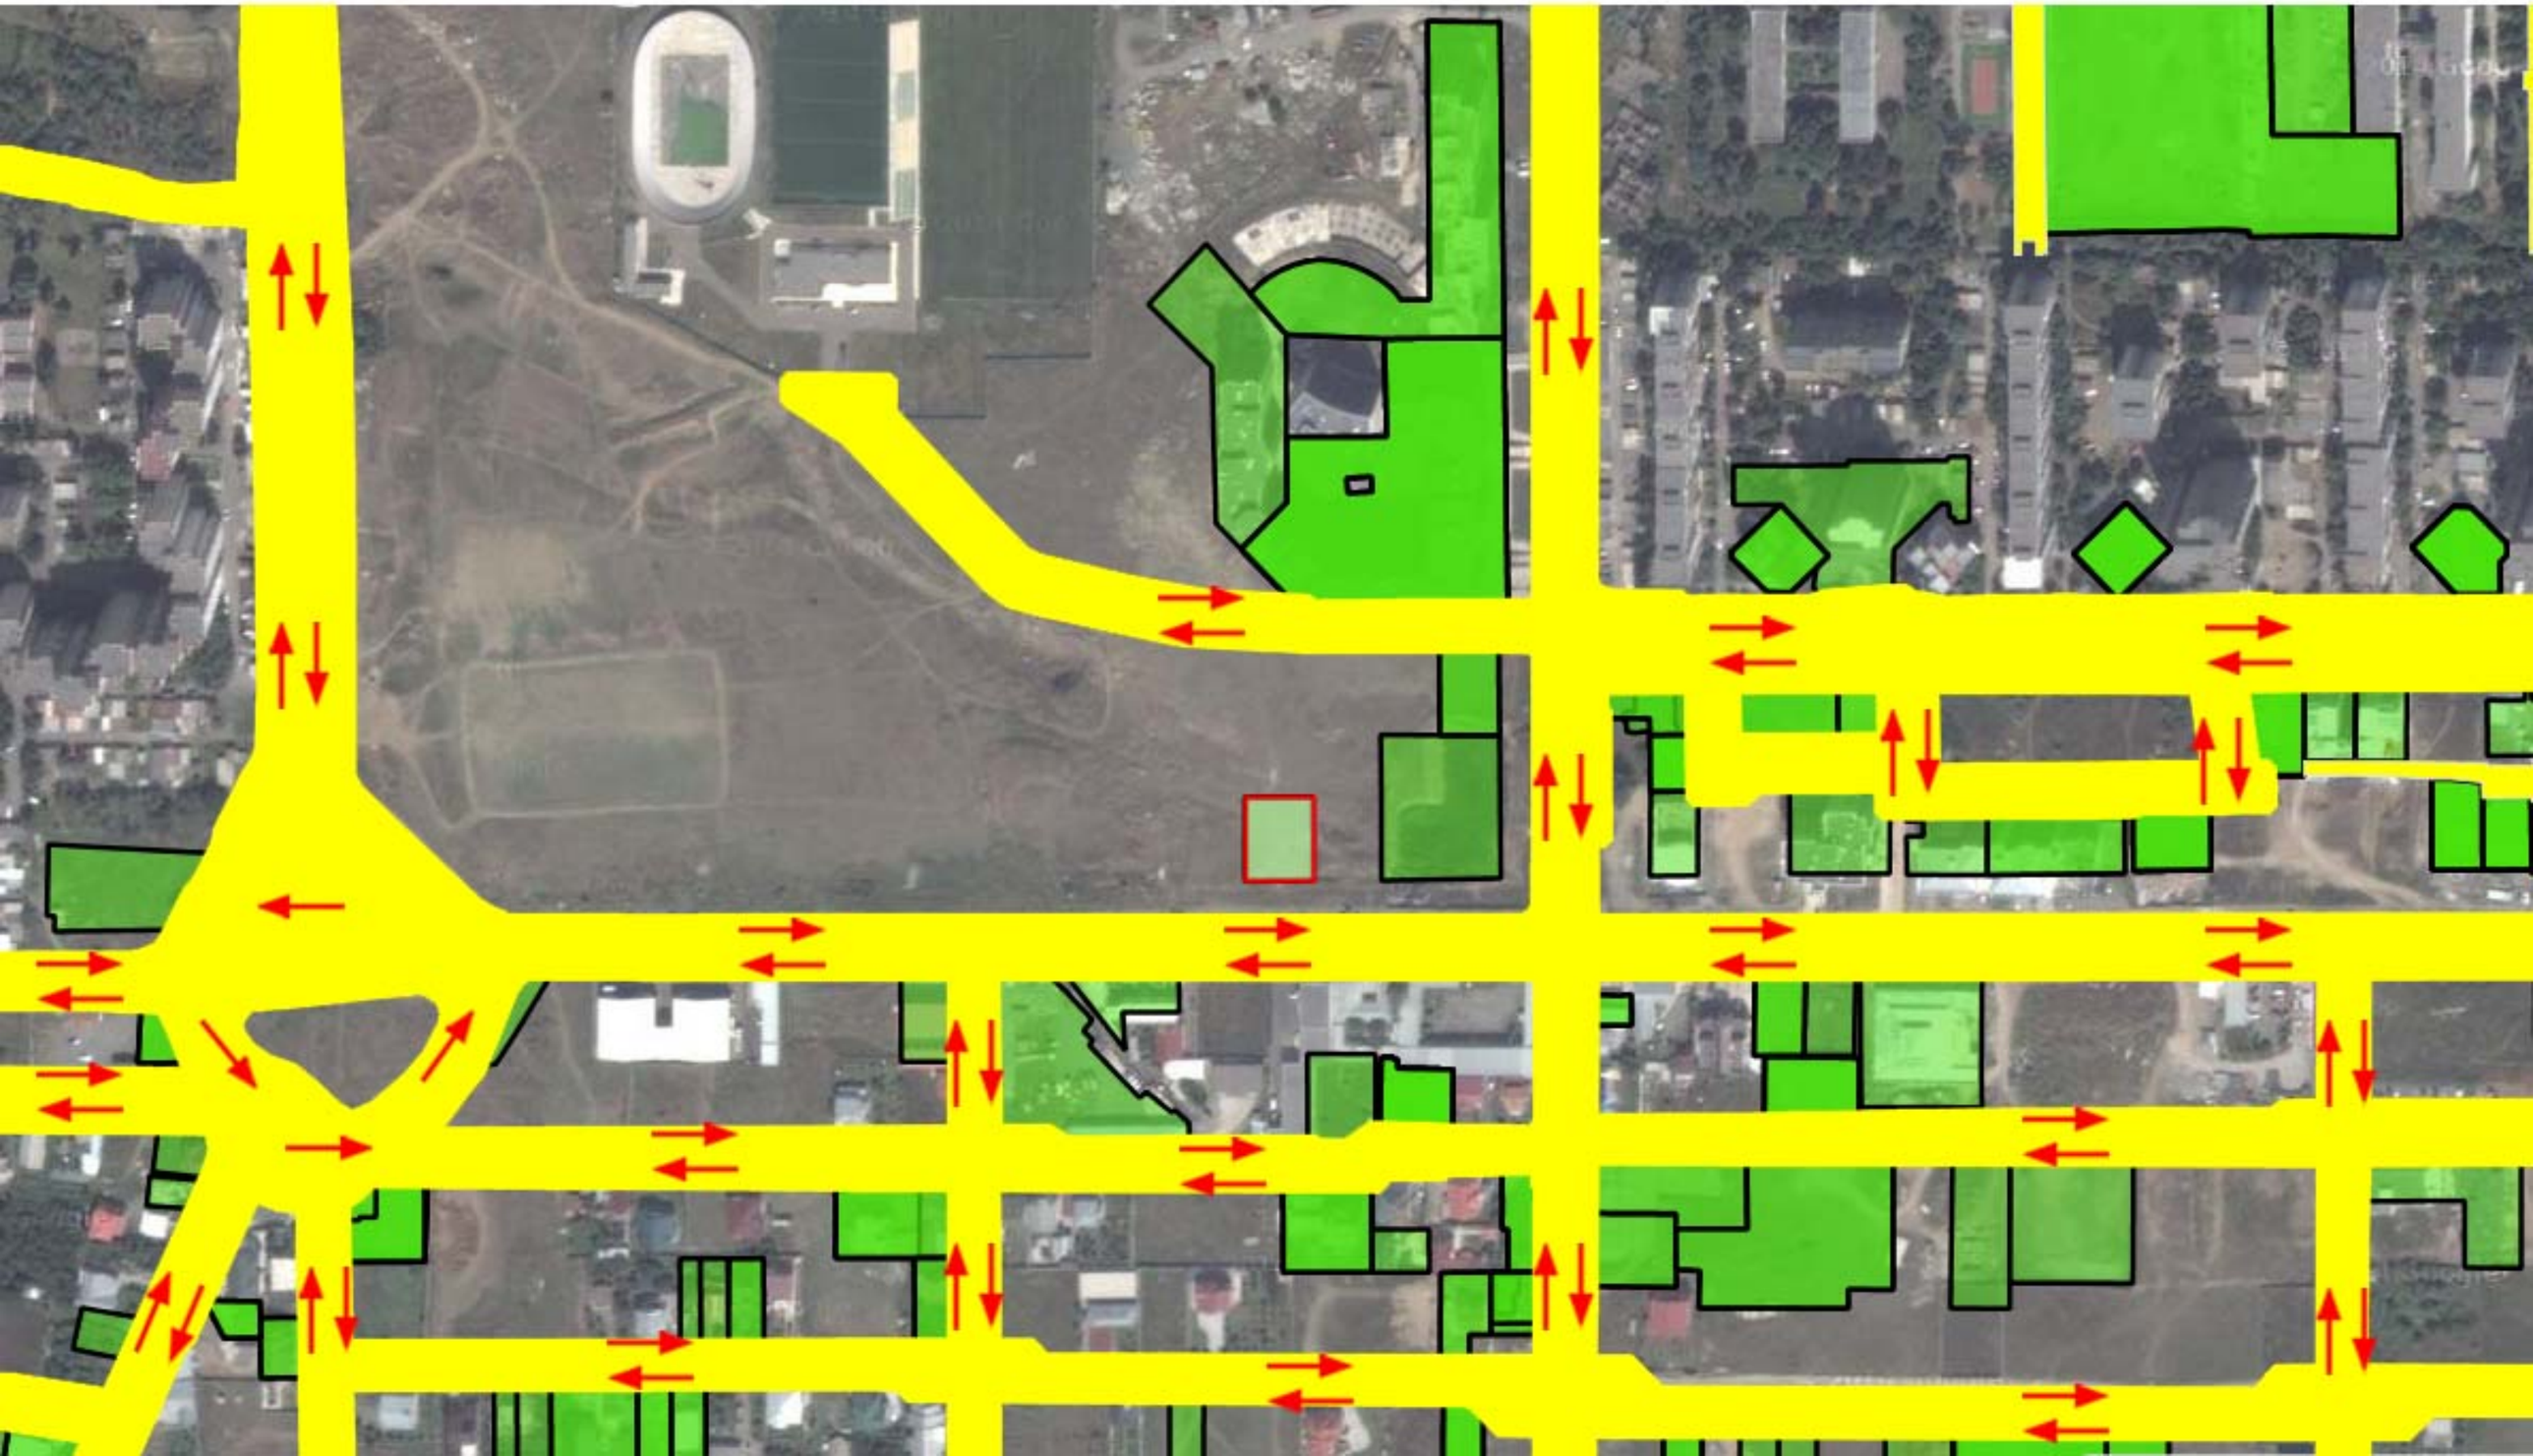

Didi Dighomi II Micro-District Didi Dighomi II Micro-District

Didi Dighomi I Micro-District Didi Dighomi I Micro-District

Petre Ibeni St

Image © 2014 DigitalGlobe
© 2014 Google
© 2014 Europa Technologies

137 m

Google


Didi Dighomi II Micro-District Didi Dighomi II Micro-District
Didi Dighomi I Micro-District Didi Dighomi I Micro-District
Starting Location
Image © 2014 DigitalGlobe
© 2014 Google
Image Landsat
© 2014 Europa Technologies
138 m
Google e
Imagery Date: 8/17/2013 38 T 479920.55 m E 4626341.26 m N elev 469 m eye alt



tas ge - M...
Adobe Ph...
nimushi.p...
AutoCAD ...
Wikimapia...
Skype™ - ...
koeficineti...
Google E...
06.p

3-1 = 0.7

3-2 = 3.5

ესკიზური პროექტი







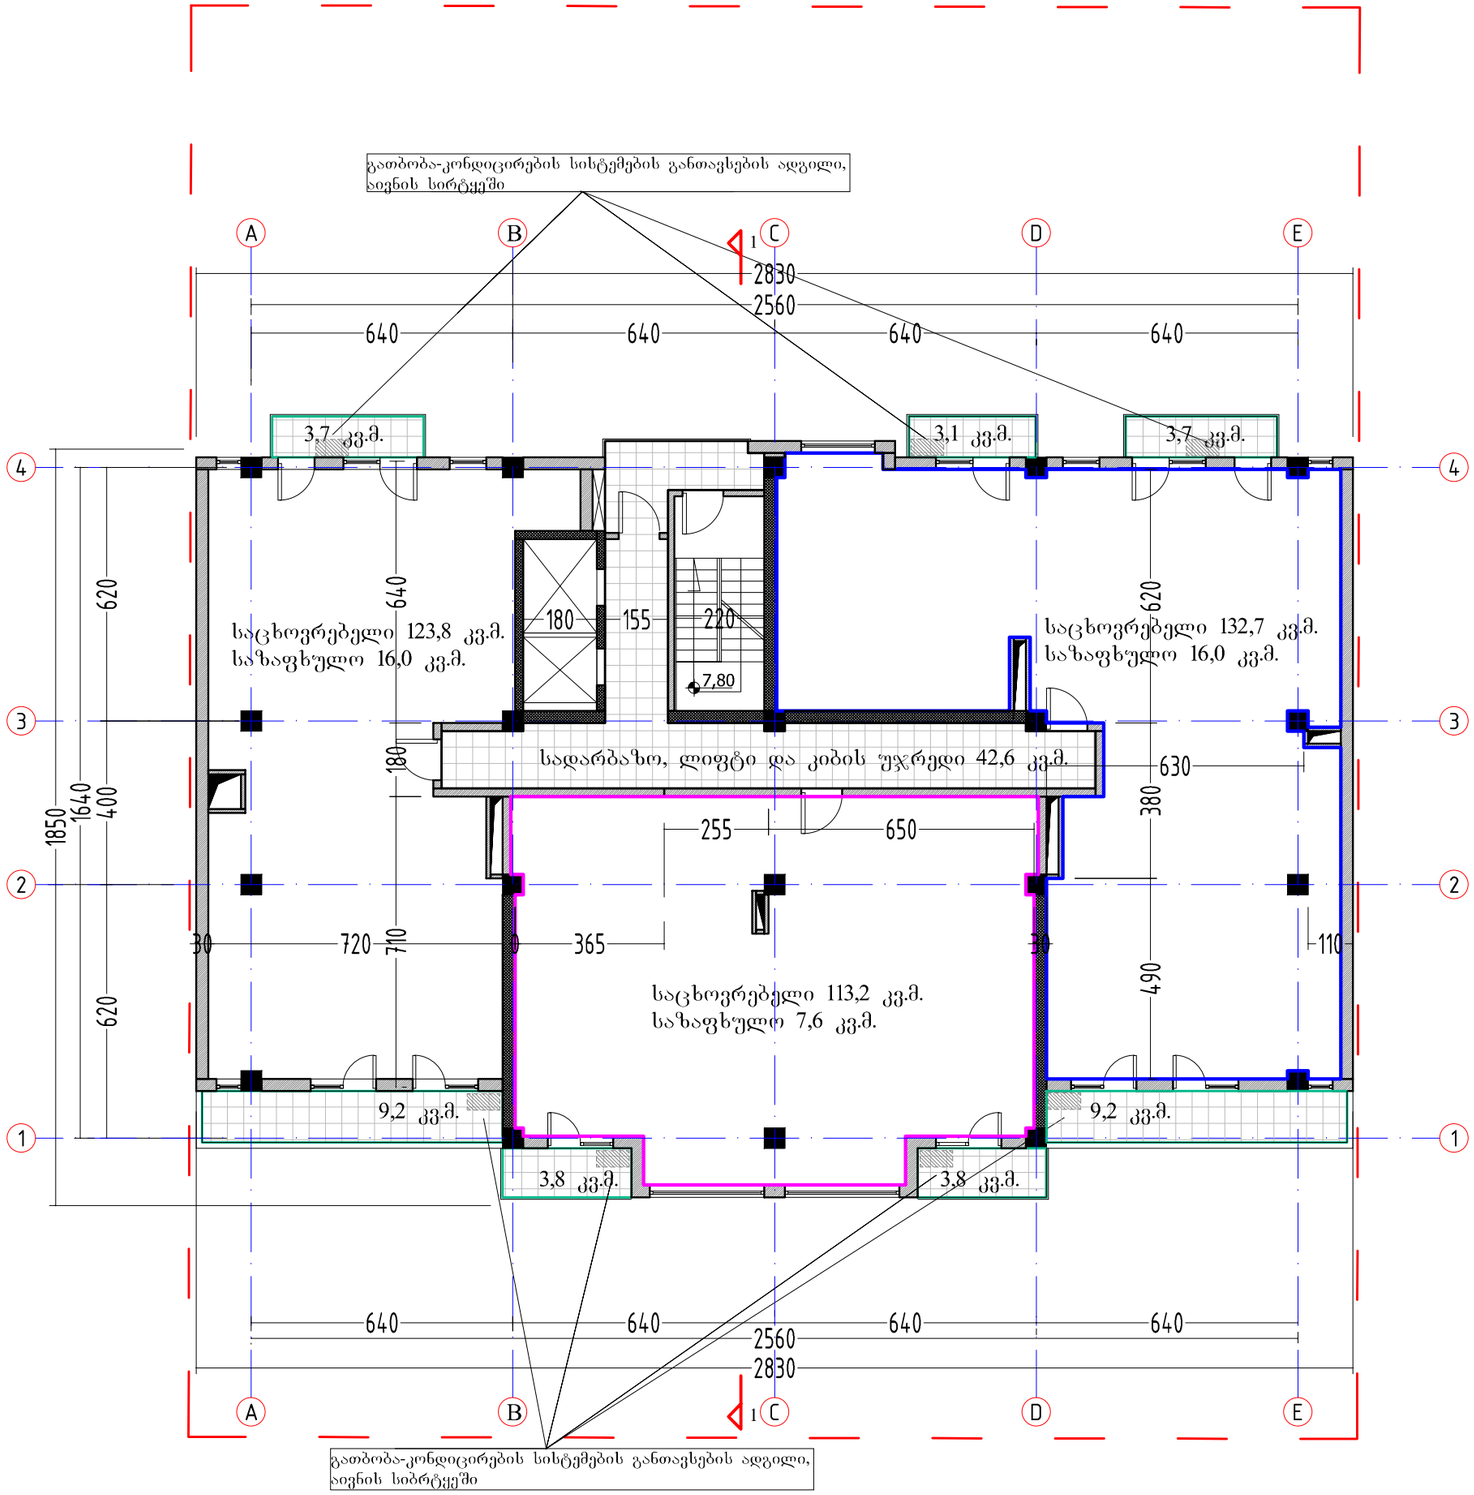

ფორმატი PAPER SIZE		პროექტის № PROJECT #
A-3		

პირობითი აღნიშვნები LEGEND

278

მანძილი საკადასტრო საზღვრამდე

კ2-ის საანგარიშო ფართი

468,00 კვ.მ.

დამკვეთი CLIENT: შპს "პოუერ გრუპ"

პროექტი PROJECT: მრავალბინიანი საცხოვრებელი სახლი

მისამართი ADDRESS: დიდი დიღომი, პეტრე იბერის ქუჩა

	NAME	
დირექტორი	გ. ჭუმბურიძე	
მთ. არქიტექტორი	გ. ჭუმბურიძე	
ავტორი	გ. ჭუმბურიძე	
	ბ. კალანდაძე	
მთ. კონსტრუქტორი	ს. პაპაშვილი	
დაამუშავა	ბ. კალანდაძე	

GRC Ltd
Digomi IV/18/48
Tbilisi, Georgia
T: 252 08 10
E mail: grc_studio@yahoo.com

არქიტექტურული ნაწილი ARCHITECTURE

მასშტაბი SCALE: 1:100

თარიღი DATE OF ISSUE: 01.09.2014

ნახაზი DRWG.: ს სართულის გეგმა

რედაქტირება REVISIONS		
№	კორექტ. REV.	თარიღი DATE
1		
2		
3		
4		
5		
6		

ინდექსი INDEX	ფურც. PAGES

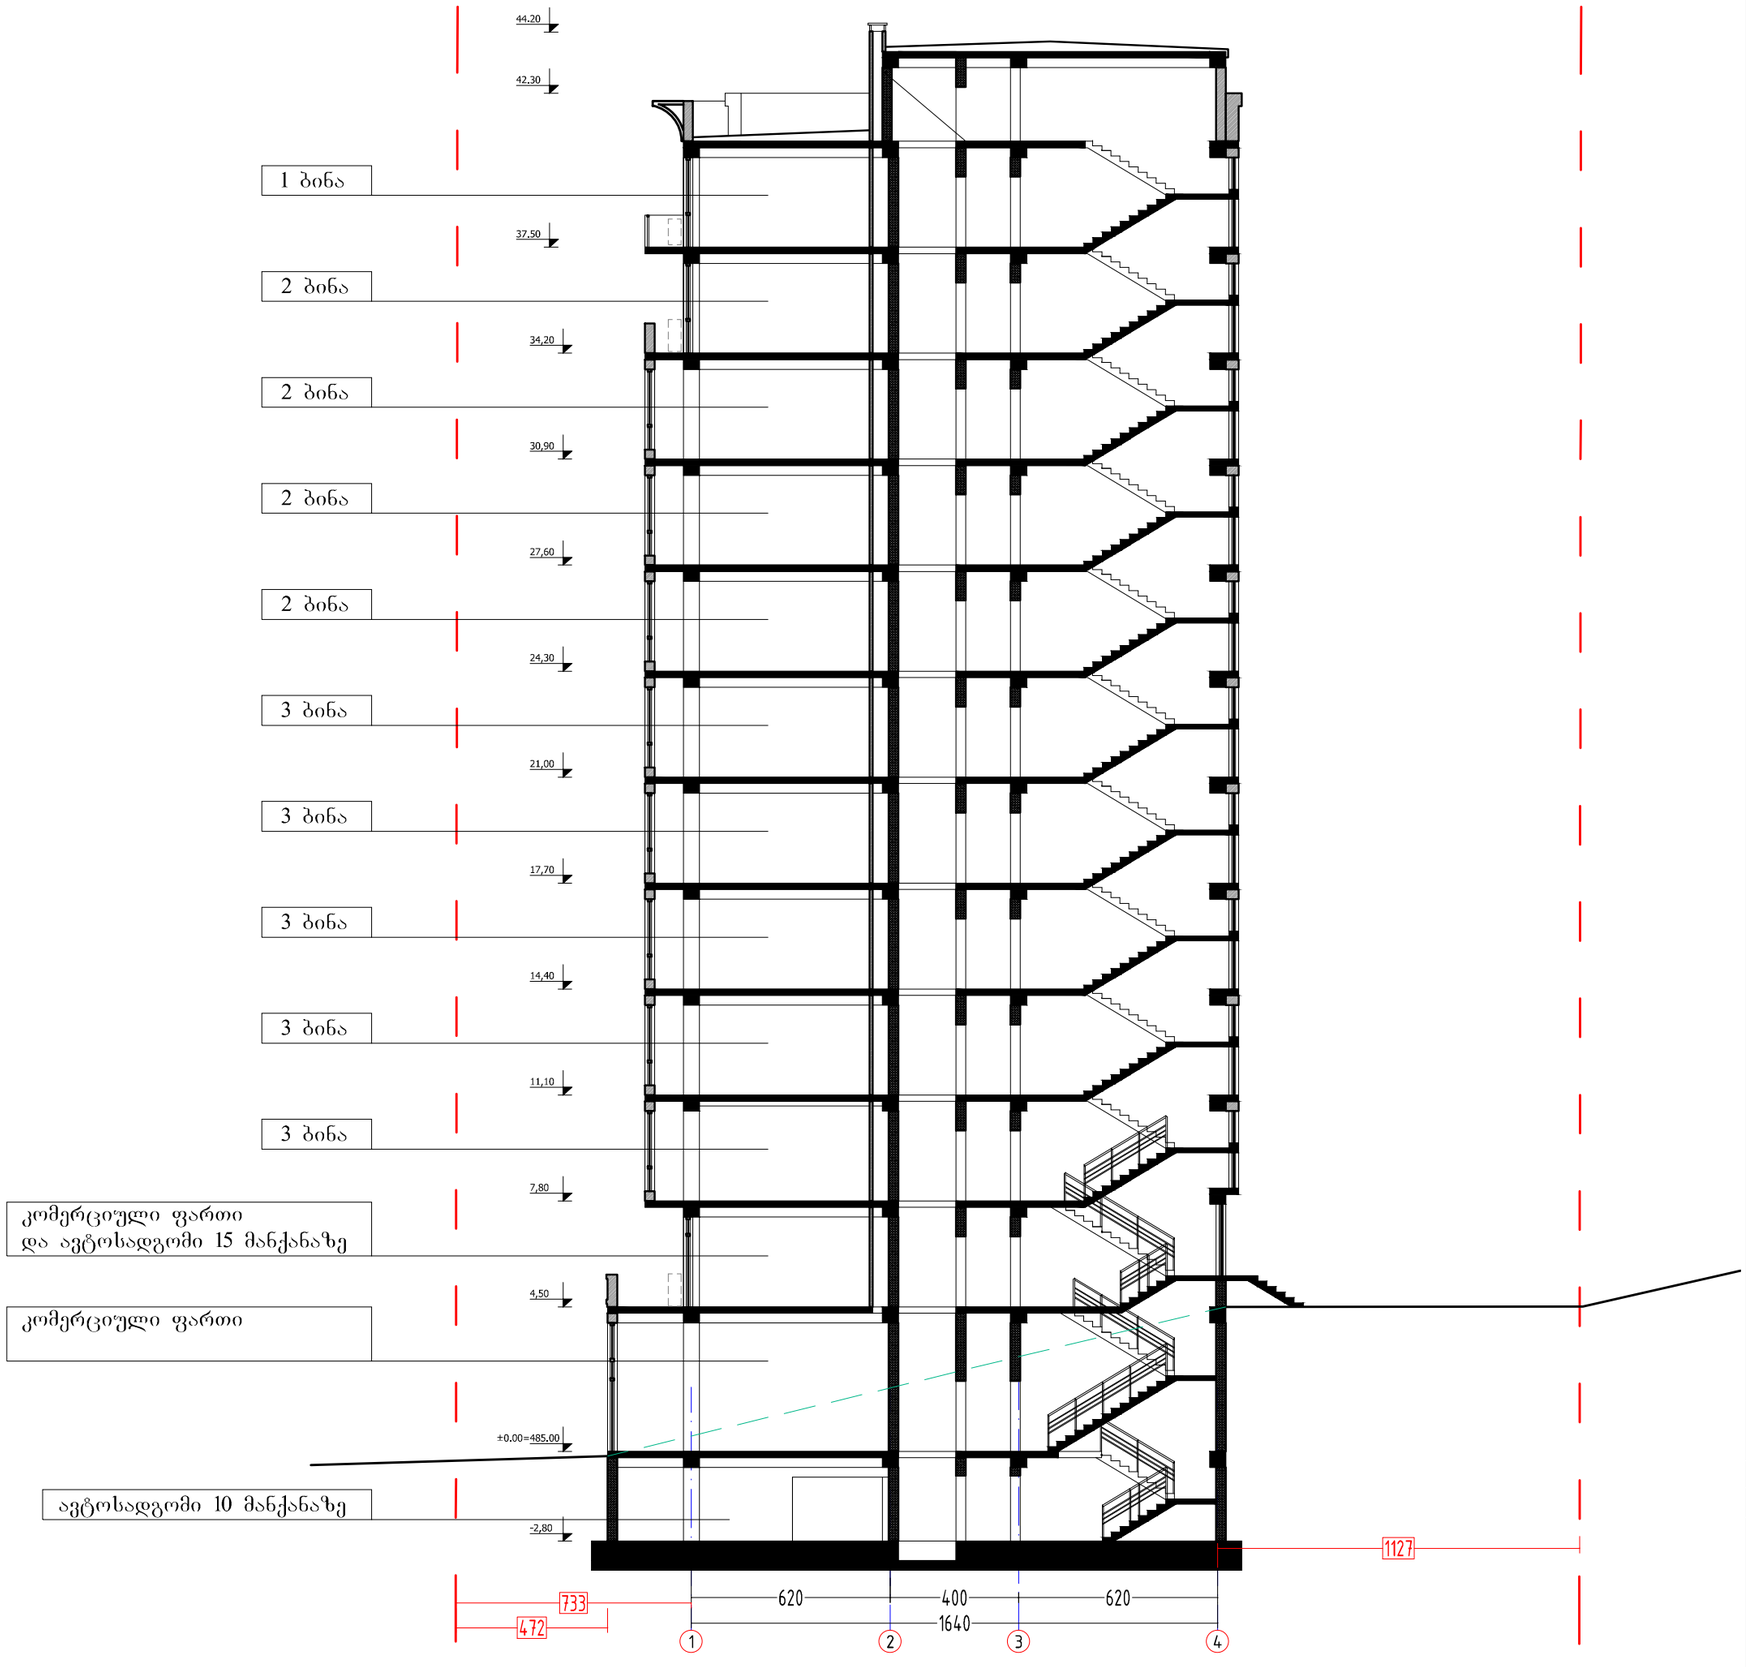

ფორმატი
PAPER SIZE
A-3

პროექტის №
PROJECT #

პირობითი აღნიშვნები LEGEND

278

მანძილი საკადასტრო საზღვრამდე

დამკვეთი
CLIENT
შპს "პოუერ გრუპ"

პროექტი
PROJECT
მრავალბინიანი საცხოვრებელი სახლი

მისამართი
ADDRESS
დიდი დილომი, პეტრე იბერის ქუჩა

	NAME	
დირექტორი	გ. ჭუმბურიძე	
მთ. არქიტექტორი	გ. ჭუმბურიძე	
ავტორი	გ. ჭუმბურიძე	
	ბ. კალანდაძე	
მთ. კონსტრუქტორი	ს. პაპაშვილი	
დაამუშავა	ბ. კალანდაძე	

GRC Ltd
Digomi IV/18/48
Tbilisi, Georgia
T: 252 08 10
E mail: grc_studio@yahoo.com

არქიტექტურული ნაწილი
ARCHITECTURE

მასშტაბი SCALE 1:150

თარიღი DATE OF ISSUE 01.09.2014

ნახაზი DRWG.
ვრილი 1-1

ცვლილებები REVISIONS

№	პროექტ. REV.	თარიღი DATE
1		
2		
3		
4		
5		
6		

ინდექსი INDEX | ფურც. PAGES