ქ,თბილისი ვერეთლის გამზ.№114
ს/კ 01.13.05.003.006
შენობა №3
დემონტაჟის პროექტი

შ.პ.ს. "G&T" 2014წ

ბეჭდა მ. 1:1000



დირექტორი		გ.დემეტრაშვილი	ქ,თბილისი ყვირილის გამზ.№114 ს/კ 01.13.05.003.006 შენობა №3	სტადია	შურცელი
პრ. მთ. არქ				პრ.	
პრ. ავტორი		ნ. მიქელაძე		შ.პ.ს. "G&T"	
შეასრულა			ბეჭდა მ. 1:1000		
კონსტრუქტორი					

ბეჭმა მ. 1:100

შენობა №3

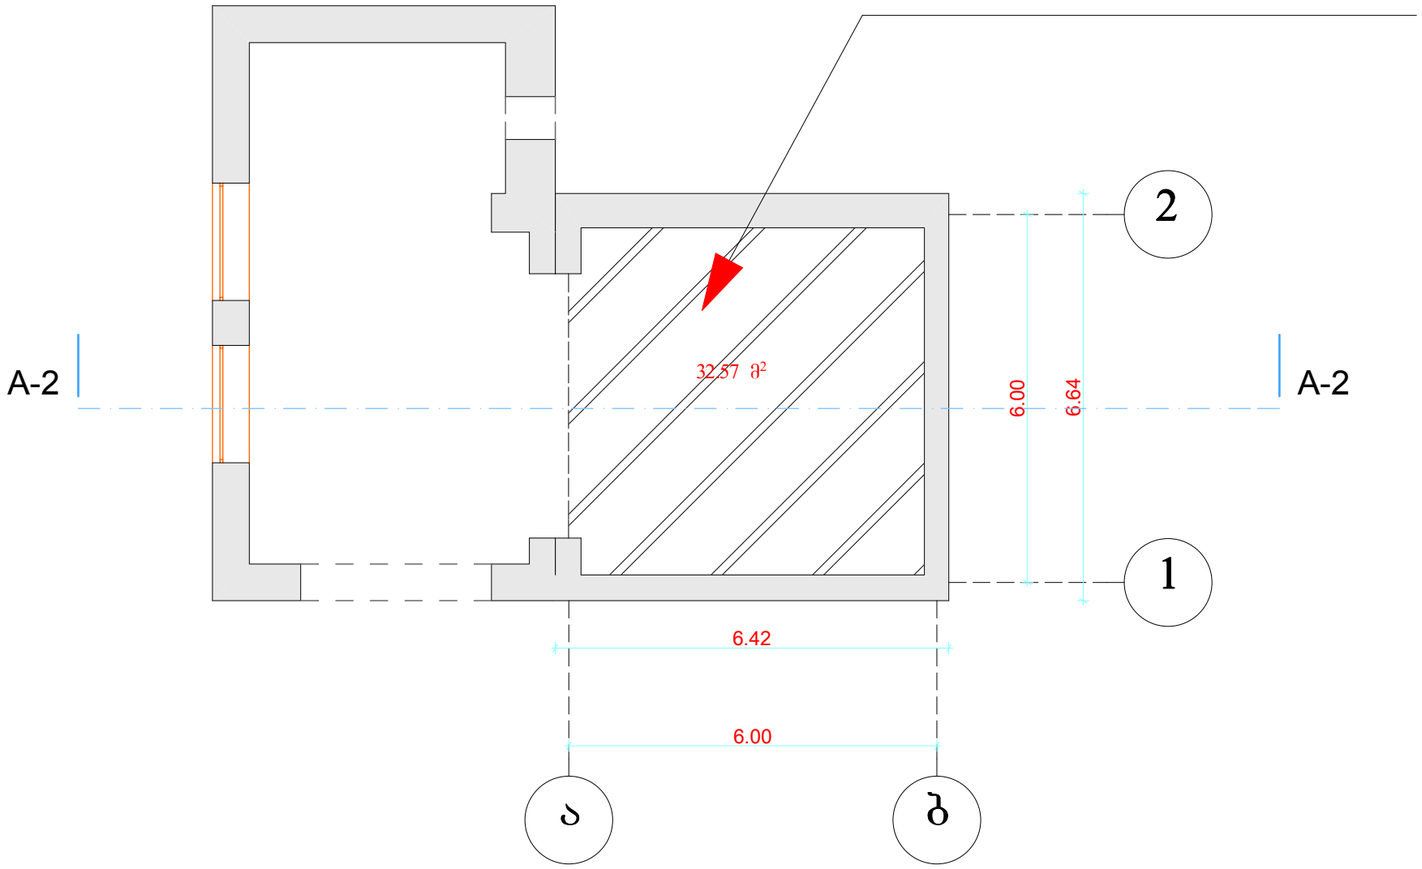

დირექტორი		გ.დემეტრაშვილი	ქ.თბილისი წერეთლის გამზ.№114 ს/კ 01.13.05.003.006 შენობა №3	სტადია	შურცელი
პრ. მთ. არქ				პრ.	
პრ. ავტორი		ნ. მიქელაძე		შ.პ.ს. "G&T"	
შესრულა			ბეჭმა მ. 1:100		
კონსტრუქტორი					

ფასადი ღერძებში ა-ბ
მ. 1:100

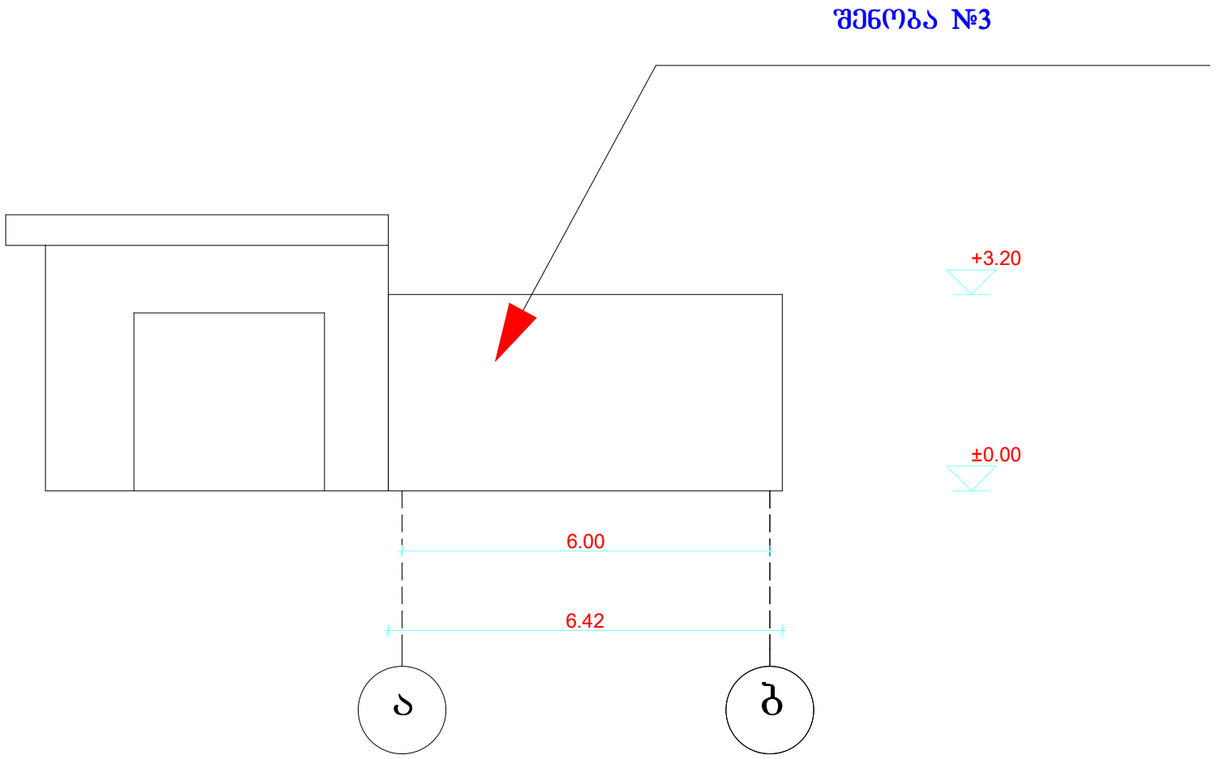

დირექტორი		გ.დემეტრაშვილი	ქ,თბილისი წერეთლის გამზ.№114 ს/კ 01.13.05.003.006	სტადია	შურცელი
პრ. მთ. არქ				პრ.	
პრ. ავტორი		ნ. მიქელაძე		შ.პ.ს. "G&T"	
შეასრულა			ფასადი მ. 1:100		
კონსტრუქტორი					

ჭრილი A-2
მ. 1:100

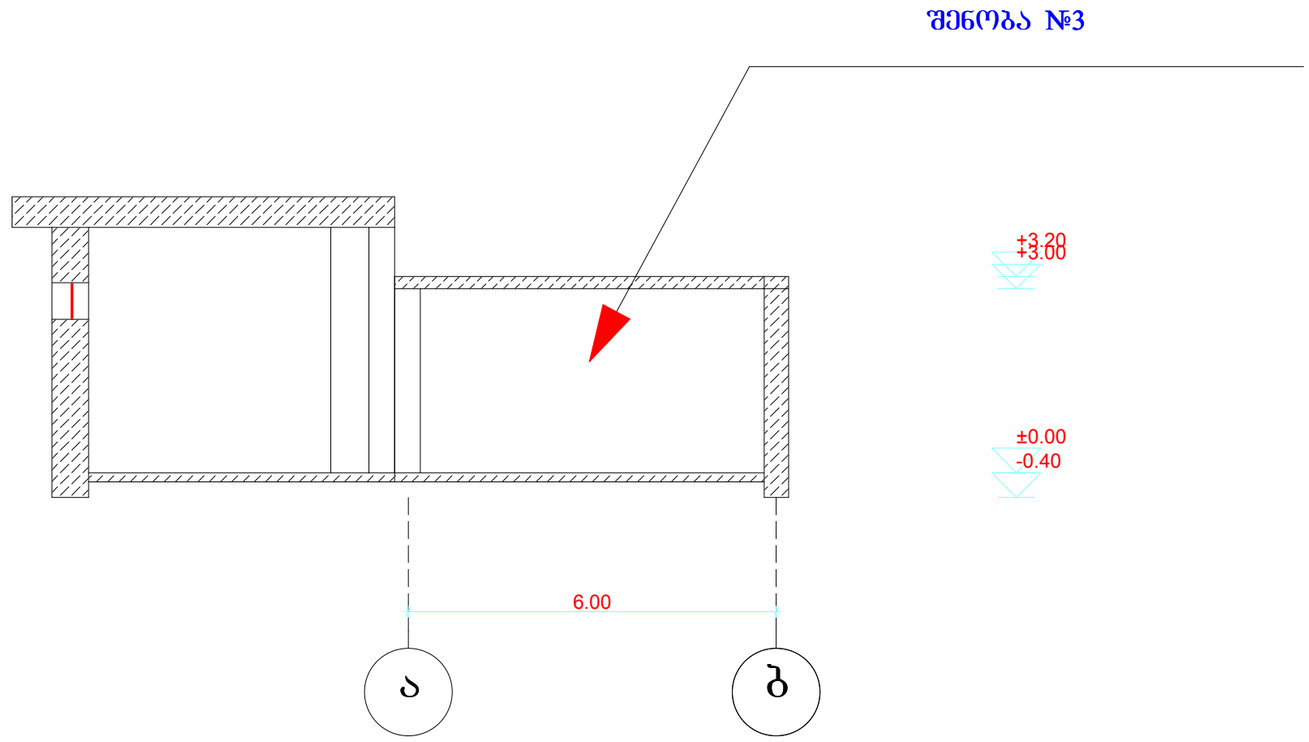

დირექტორი		გ.დემეტრაშვილი	ქ.თბილისი ყვირილის ბაზრ.№114 ს/კ 01.13.05.003.006	სტადია	ფურცელი
პრ. მთ. არქ				პრ.	
პრ. ავტორი		ნ. მიქელაძე		შ.პ.ს. "G&T"	
შეასრულა			ჭრილი მ. 1:100		
კონსტრუქტორი					