სარდაფის სართულის გეგმა მასშტაბი 1:100

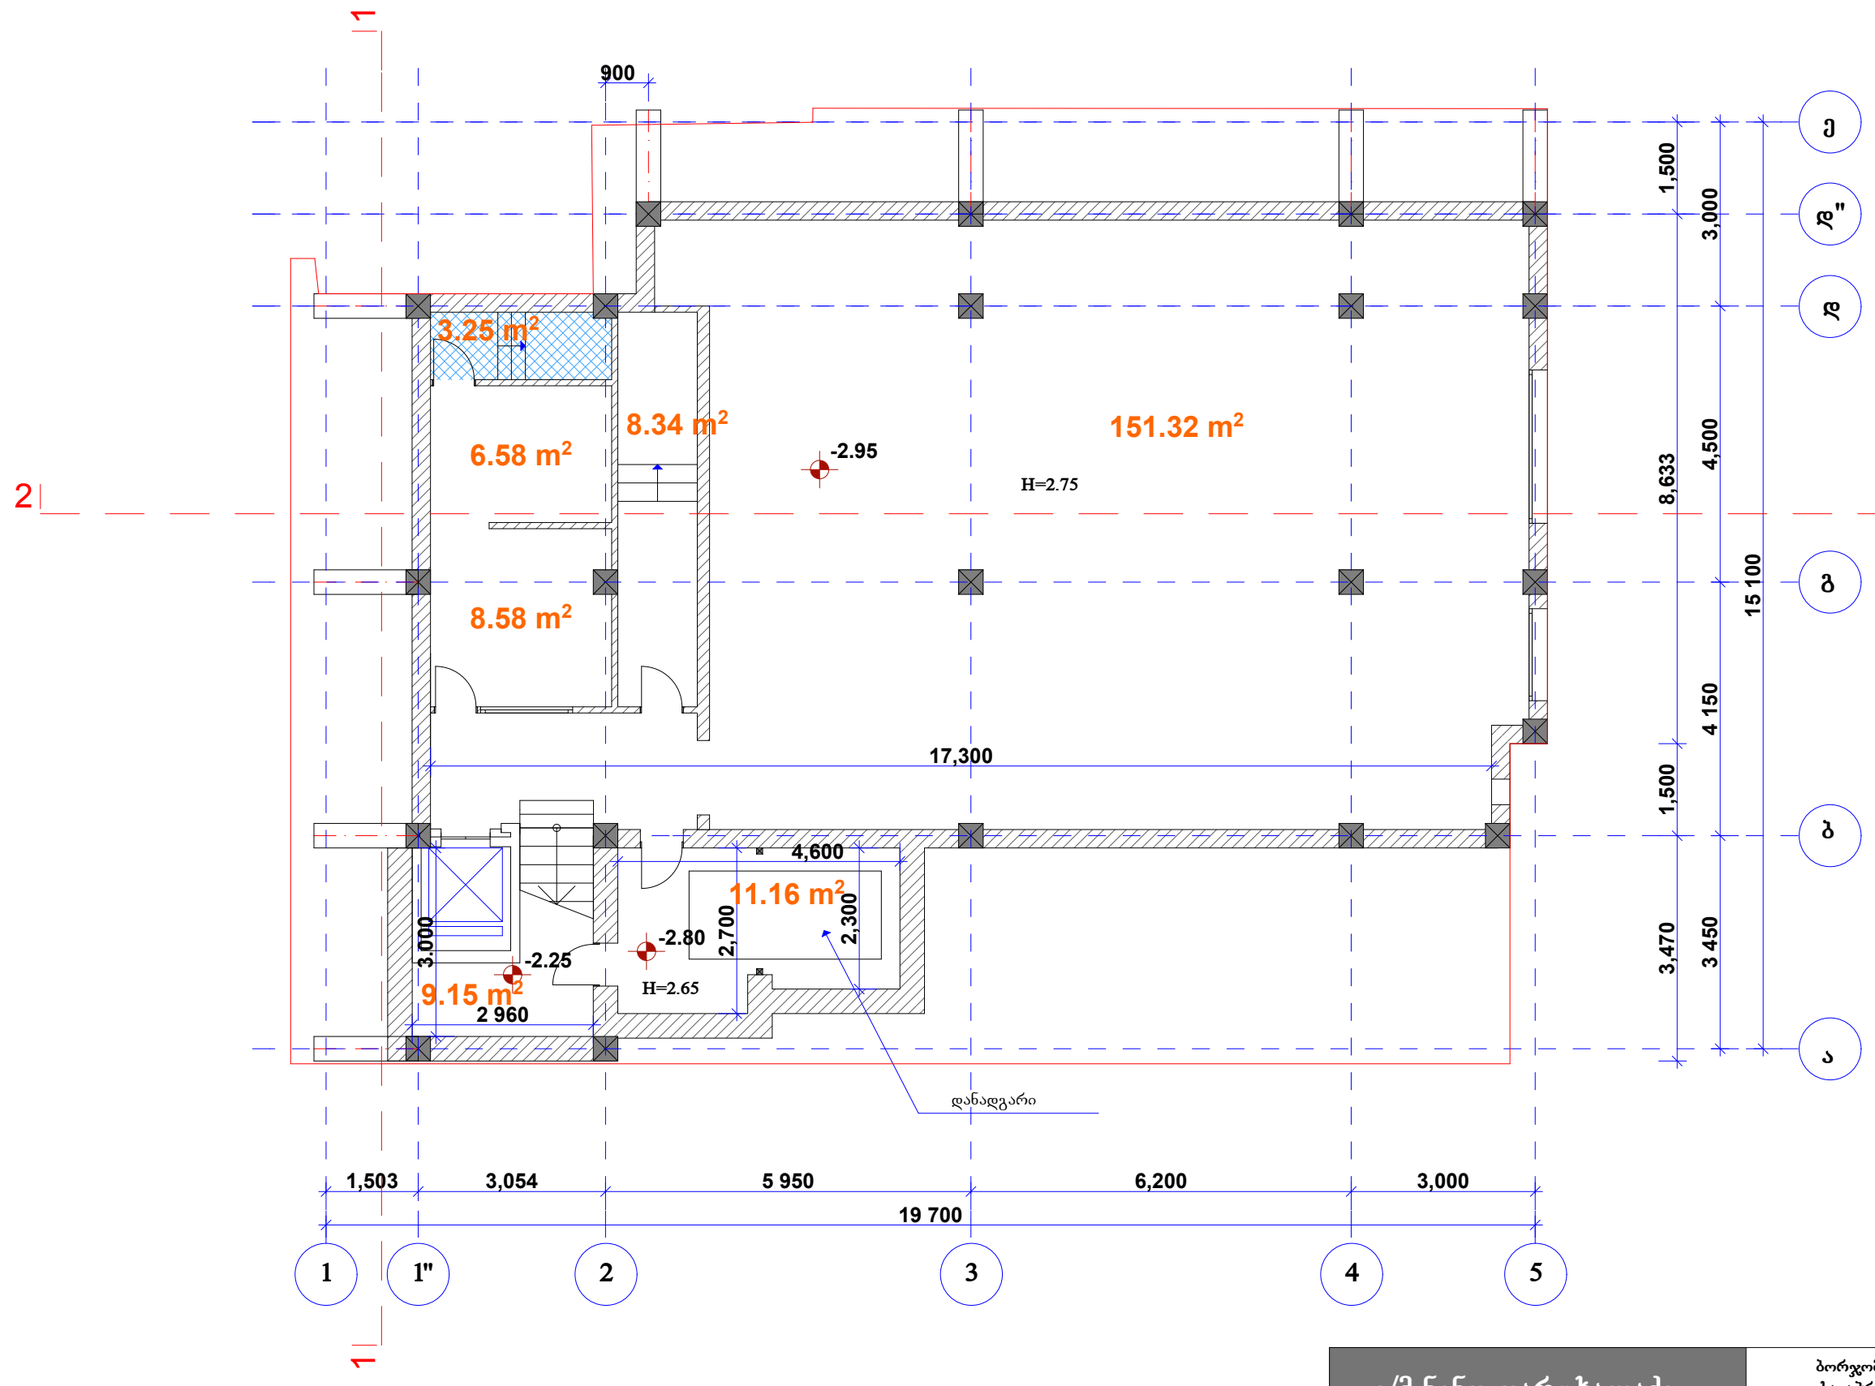

ი/მ ნინო ფარცხალაძე			ბორჯომის ქ. #17-ში სავაჭრო—საოფისე ობიექტის პროექტი	მ.პ.
დირექტორი		ნ. ფარცხალაძე	არქიტექტურული ნაწილი	ფურც.#
პრ. მთ. არქ.		რ. ტყემალაძე		ფურცლ.
შეასრულა		ნ. ფარცხალაძე	სარდაფის სართულის გეგმა	მ. 1:100

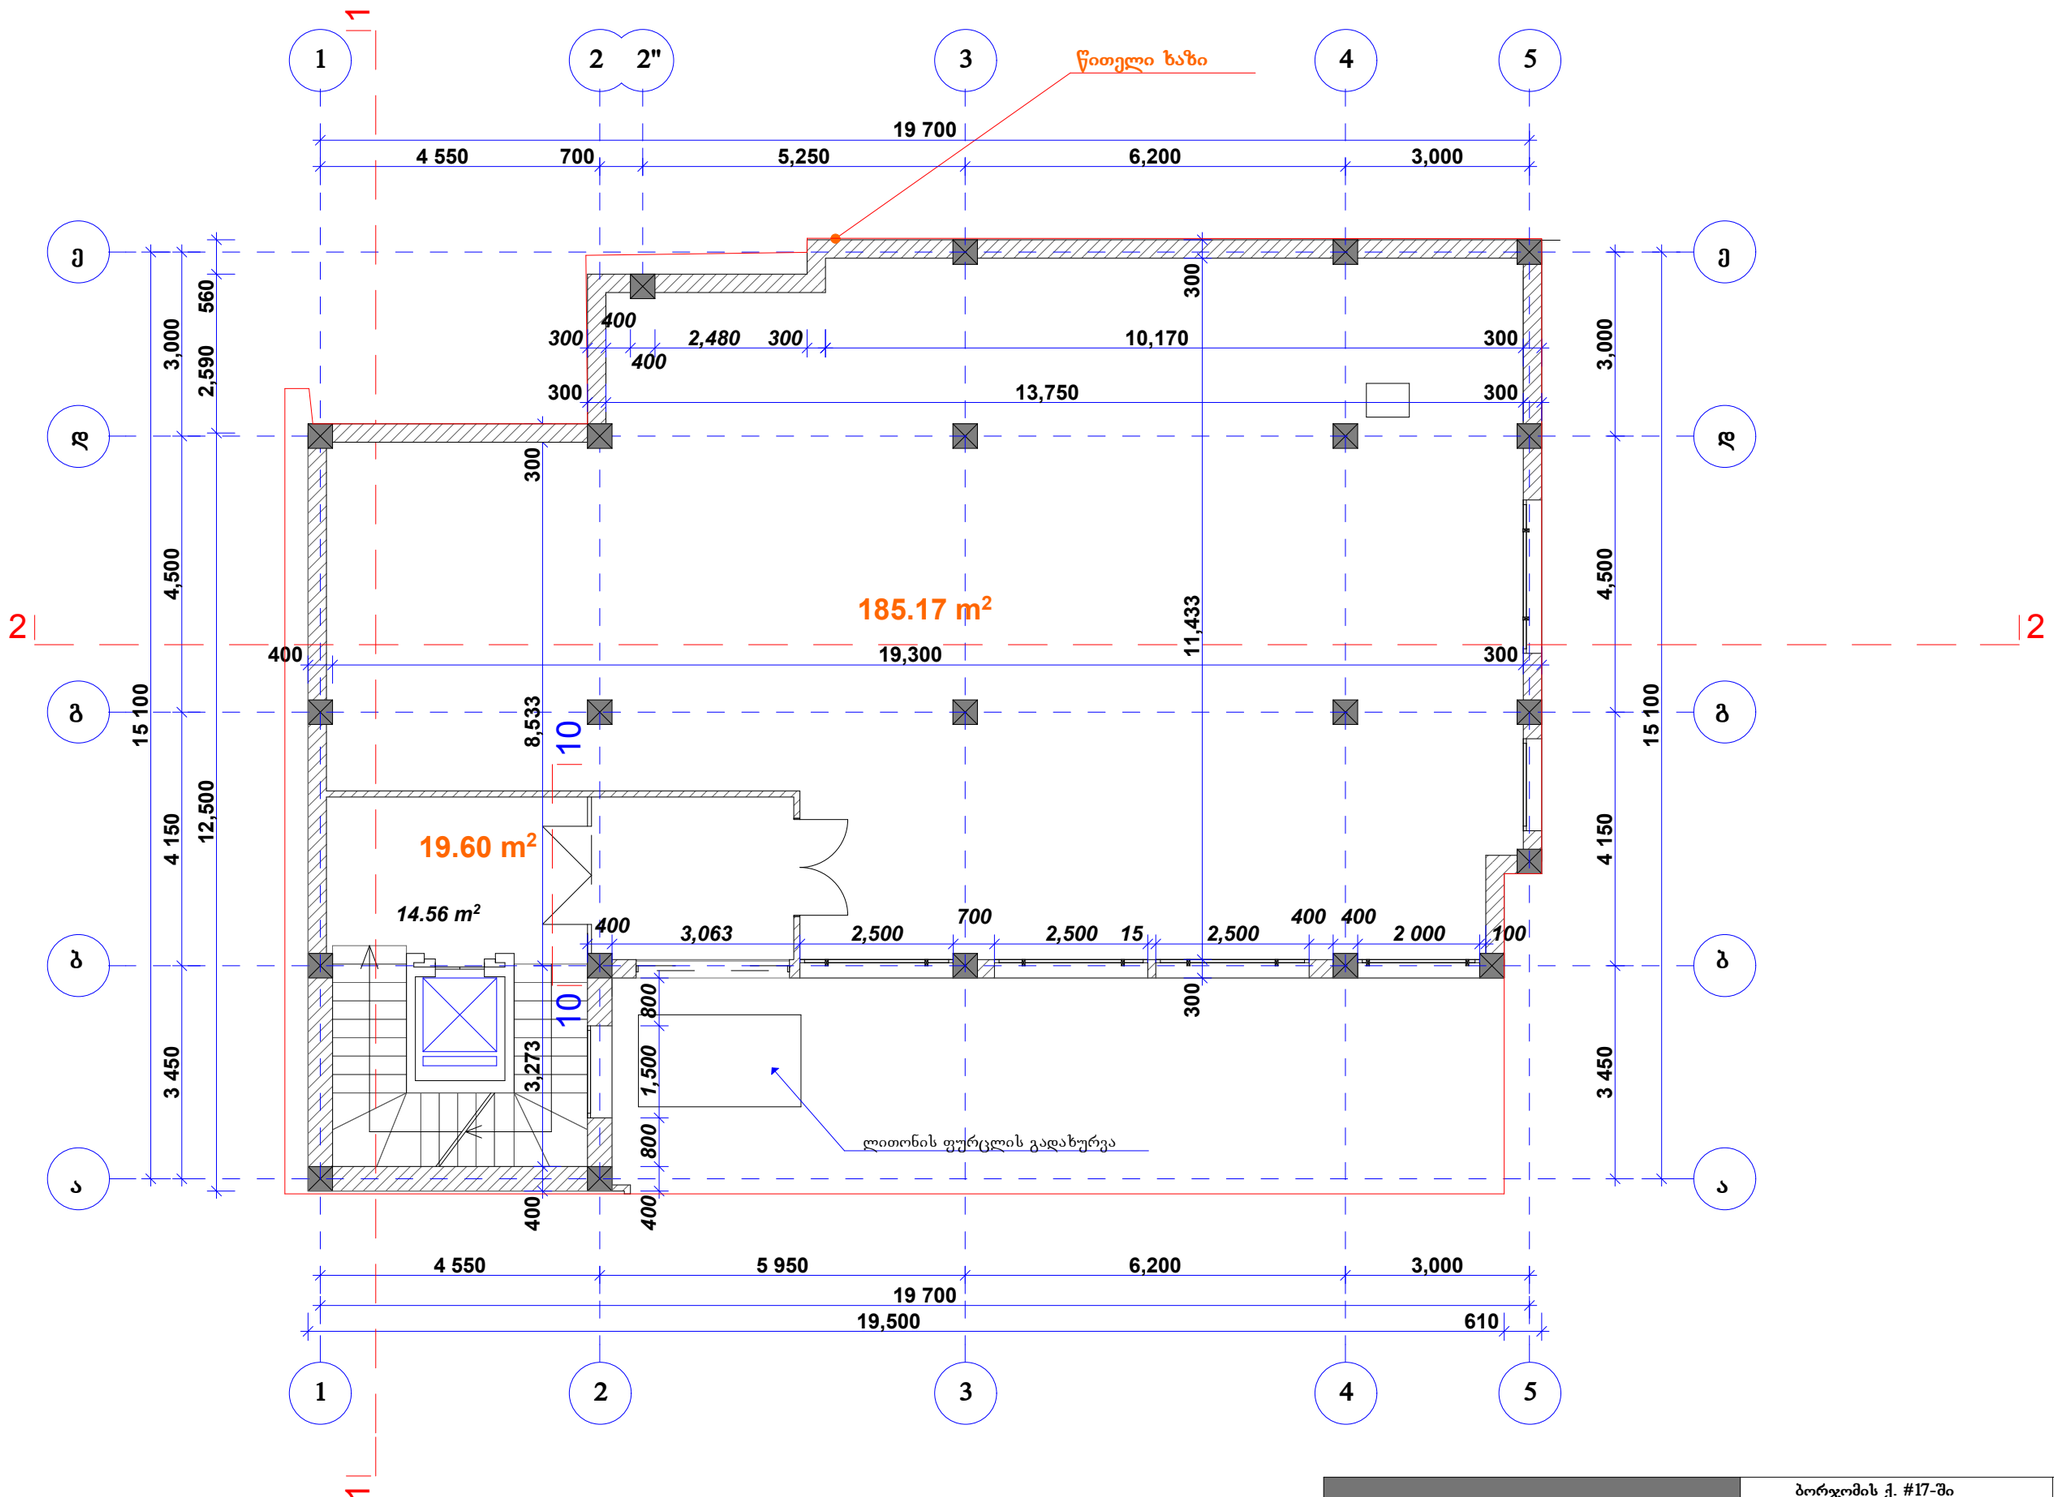

I სართულის გეგმა +0.00 ნიშნულზე მასშტაბი 1:100

ი/მ ნინო ფარცხალაძე			ბორჯომის ქ. #17-ში სავაჭრო—საოფისე ობიექტის პროექტი	მ.პ.
დირექტორი		ნ. ფარცხალაძე	არქიტექტურული ნაწილი	ფურც.#
პრ. მთ. არქ.		რ. ტყემალაძე		ფურცლ.
შესრულა		ნ. ფარცხალაძე	გეგმა +0.00 ნიშნულზე	
				მ. 1:100

გეგმა +4.00 ნიშნულზე მასშტაბი 1:100

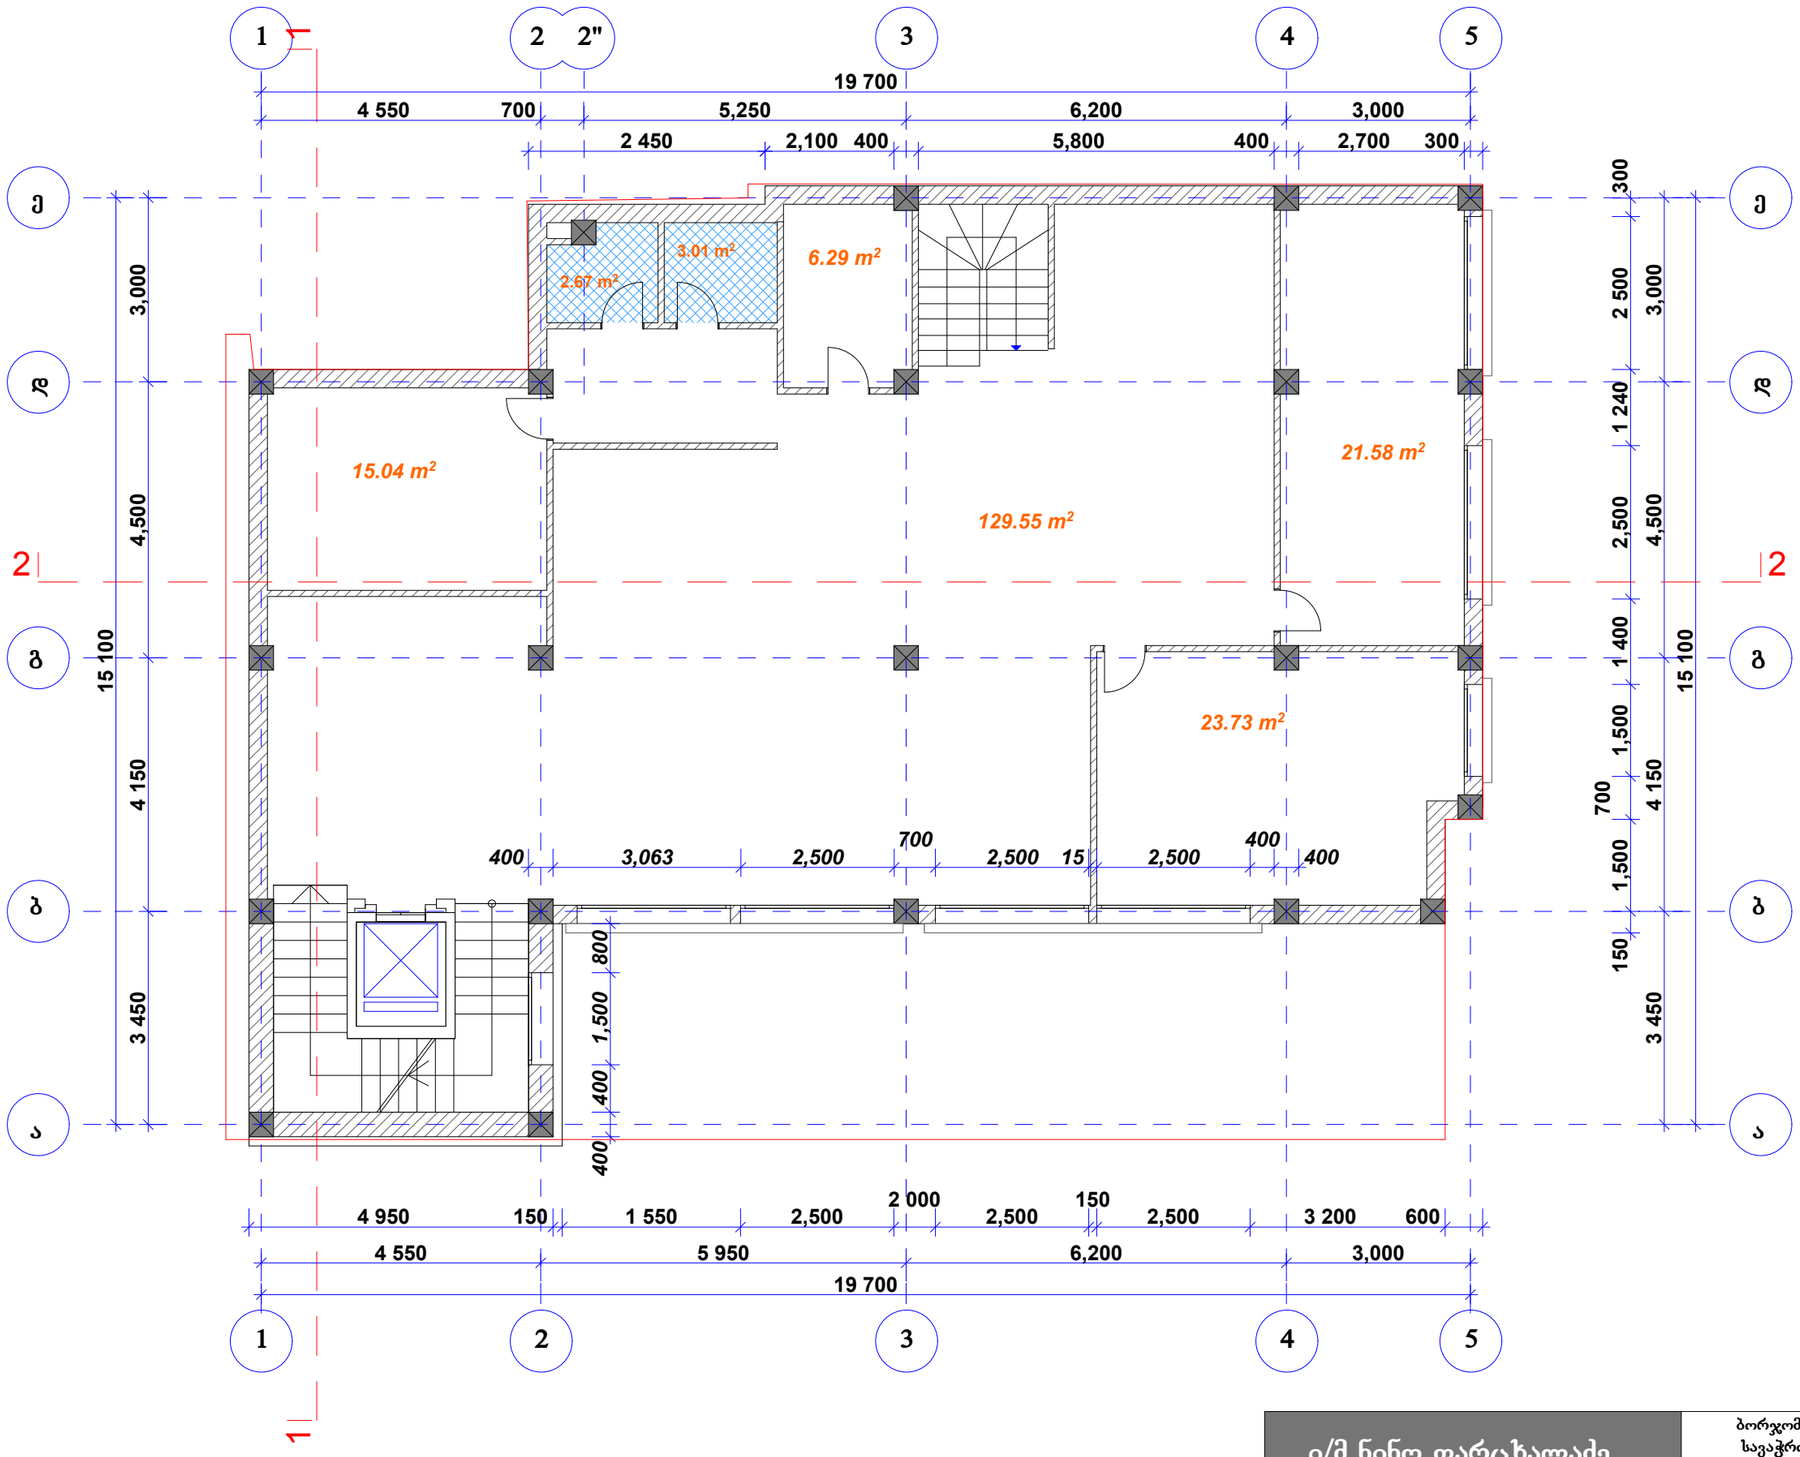

ი/მ ნინო ფარცხალაძე			ბორჯომის ქ. #17-ში სავაჭრო—საოფისე ობიექტის პროექტი	მ.პ.
დირექტორი		ნ. ფარცხალაძე	არქიტექტურული ნაწილი	ფურც.#
პრ. მთ. არქ.		რ. ტყემალაძე		ფურცლ.
შეასრულა		ნ. ფარცხალაძე	გეგმა +4.00 ნიშნულზე	
				მ. 1:100

გეგმა +7.40 ნიშნულზე მასშტაბი 1:100

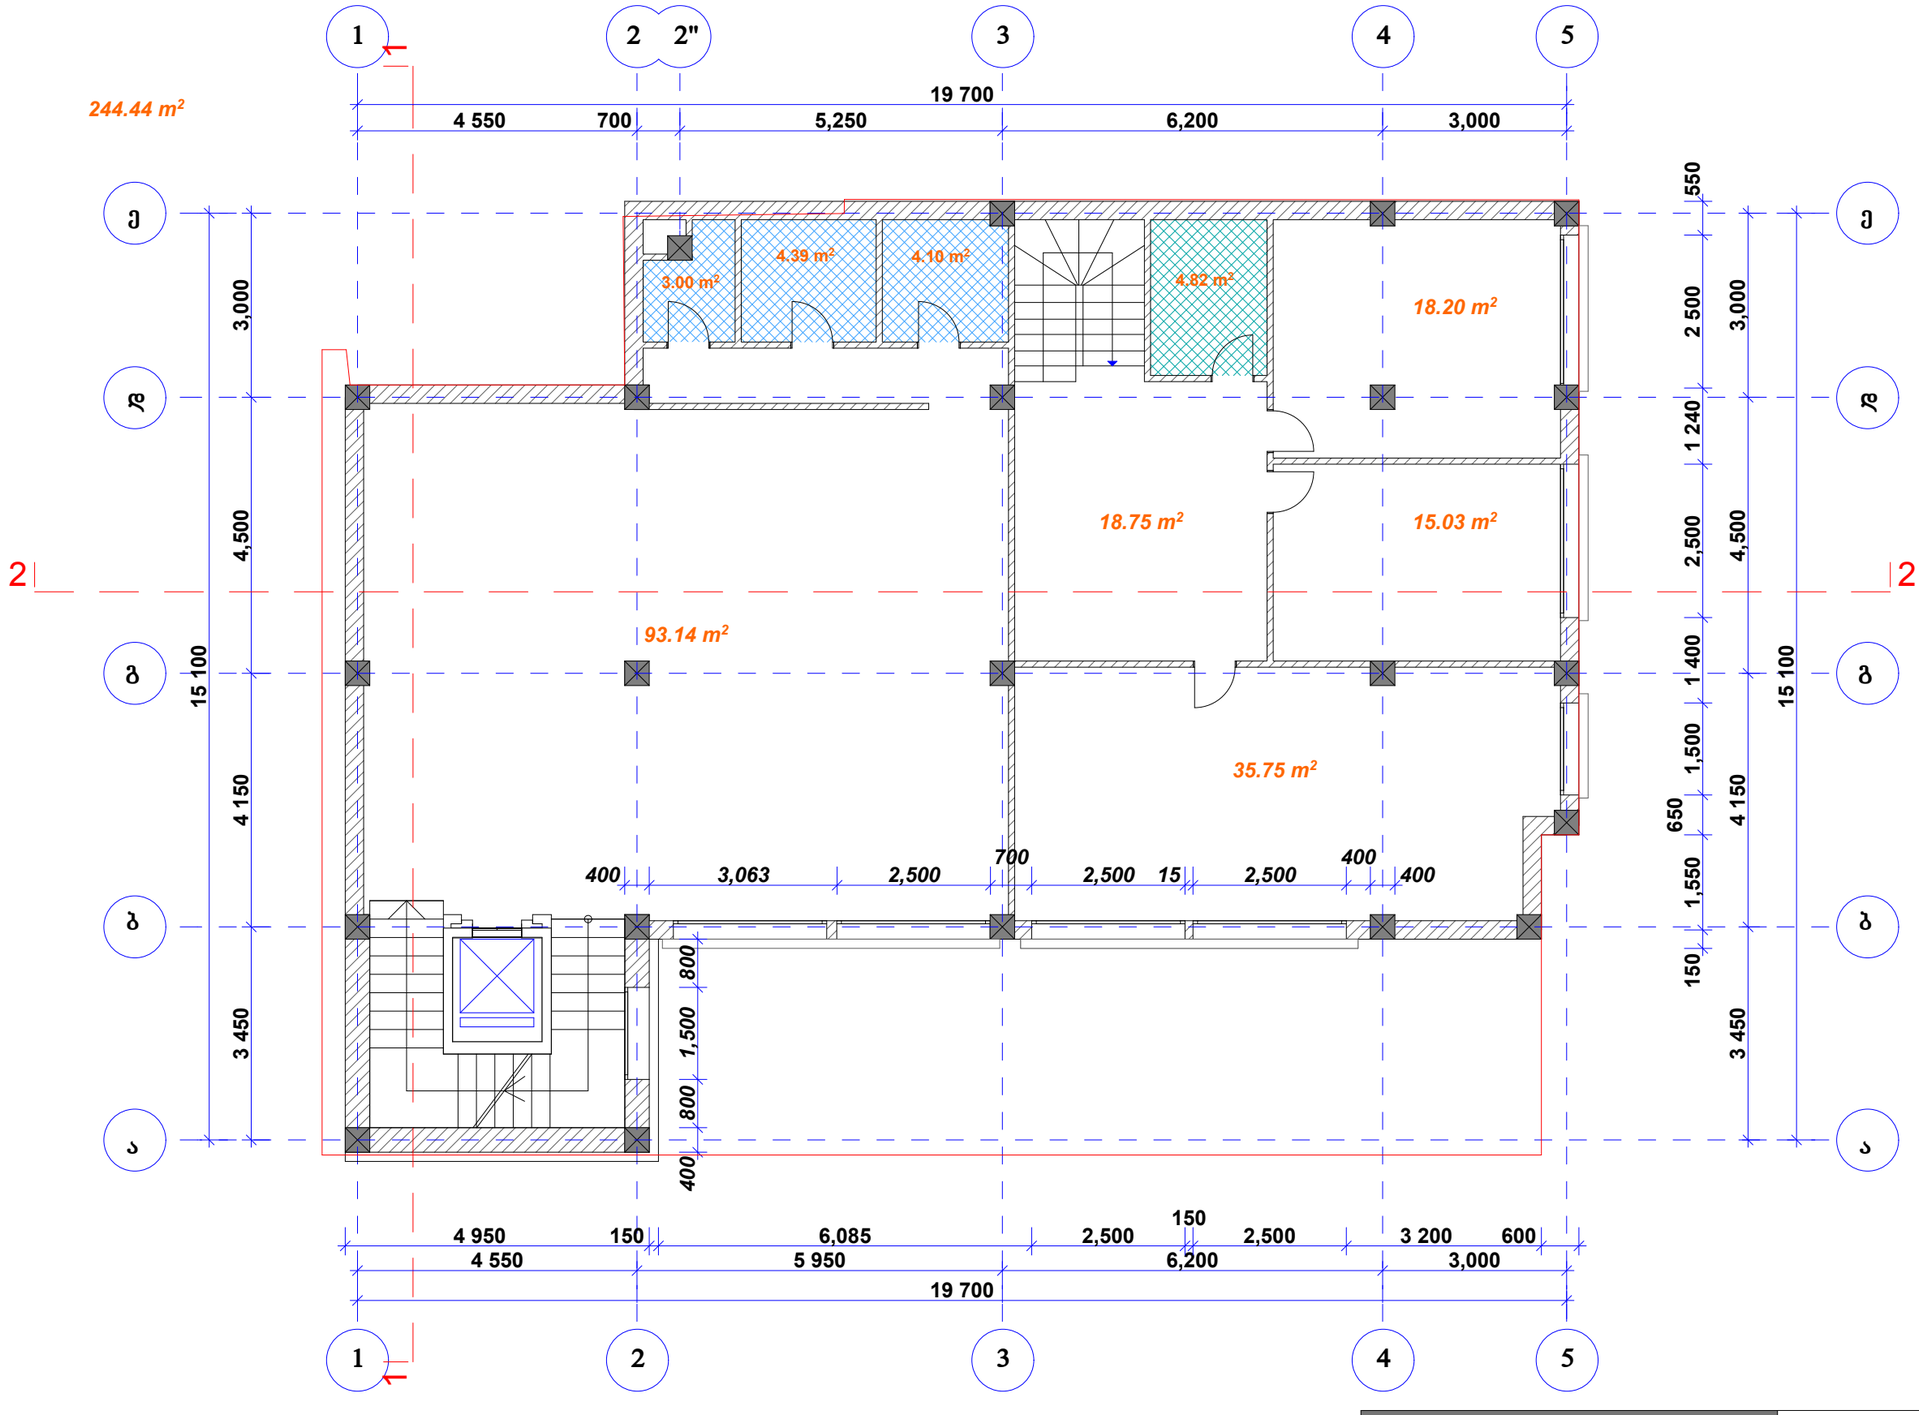

ი/მ ნინო ფარცხალაძე			**ბორჯომის ქ. #17-ში სავაჭრო—საოფისე ობიექტის პროექტი**	მ.პ.
დირექტორი		ნ. ფარცხალაძე	არქიტექტურული ნაწილი	ფურც.#
პრ. მთ. არქ.		რ. ტყემალაძე		ფურცლ.
შეასრულა		ნ. ფარცხალაძე	გეგმა +7.40 ნიშნულზე	
				მ. 1:100

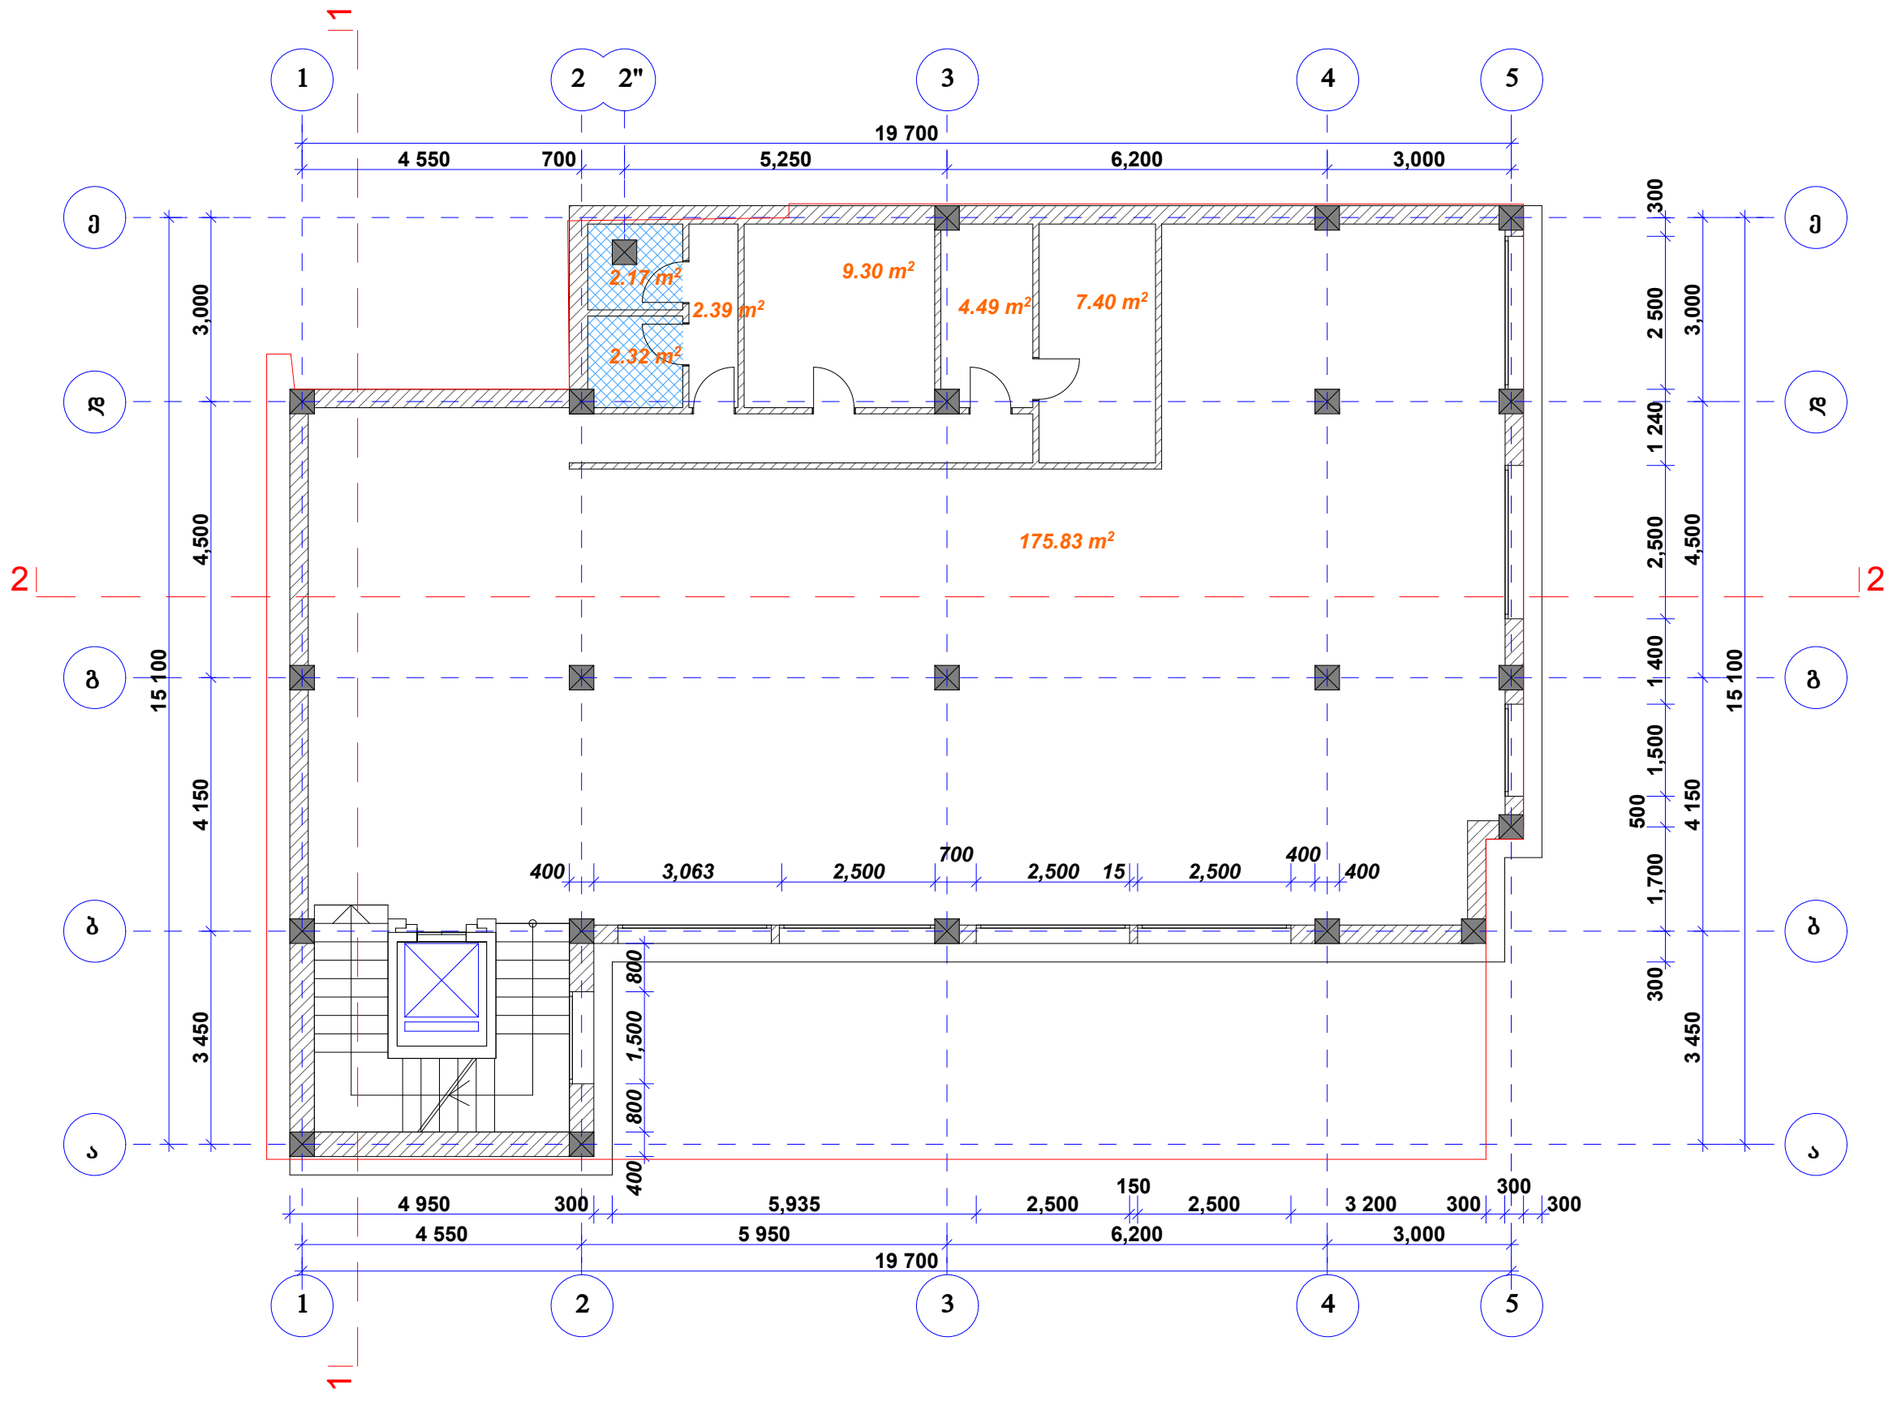

გეგმა +10.70 ნიშნულზე მასშტაბი 1:100

ი/მ ნინო ფარცხალაძე			ბორჯომის ქ. #17-ში სავაჭრო—საოფისე ობიექტის პროექტი	მ.პ.
დირექტორი		ნ. ფარცხალაძე	არქიტექტურული ნაწილი	ფურც.#
პრ. მთ. არქ.		რ. ტყემალაძე		ფურცლ.
შეასრულა		ნ. ფარცხალაძე	გეგმა +10.70 ნიშნულზე	
				მ. 1:100

გეგმა ნიშნულზე +13.90 მასშტაბი 1:100

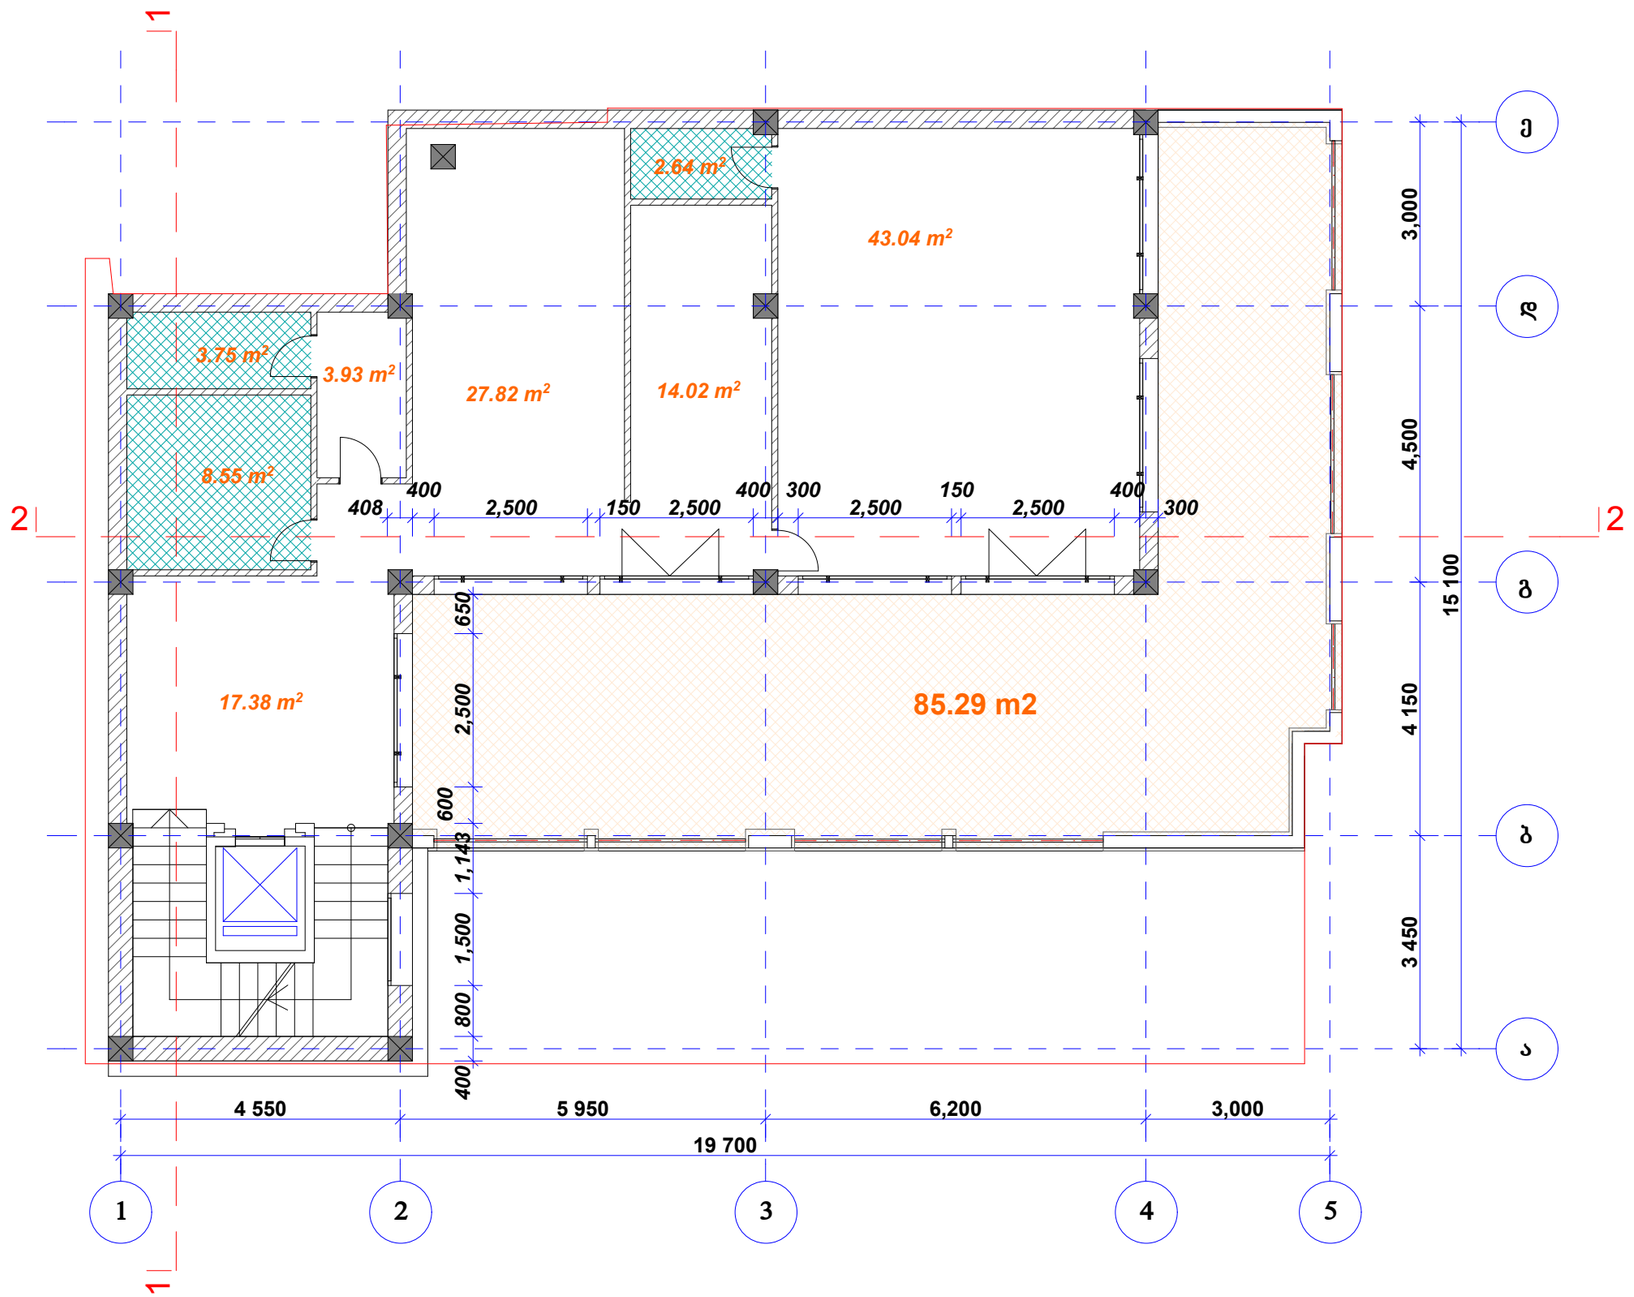

ი/მ ნინო ფარცხალაძე			**ბორჯომის ქ. #17-ში სავაჭრო—საოფისე ობიექტის პროექტი**	მ.პ.
დირექტორი		ნ. ფარცხალაძე	არქიტექტურული ნაწილი	ფურც.#
პრ. მთ. არქ.		რ. ტყემალაძე		ფურცლ.
შეასრულა		ნ. ფარცხალაძე	ტექნიკური სართულის გეგმა	
				მ. 1:100

გადახურვის გეგმა მასშტაბი 1:100

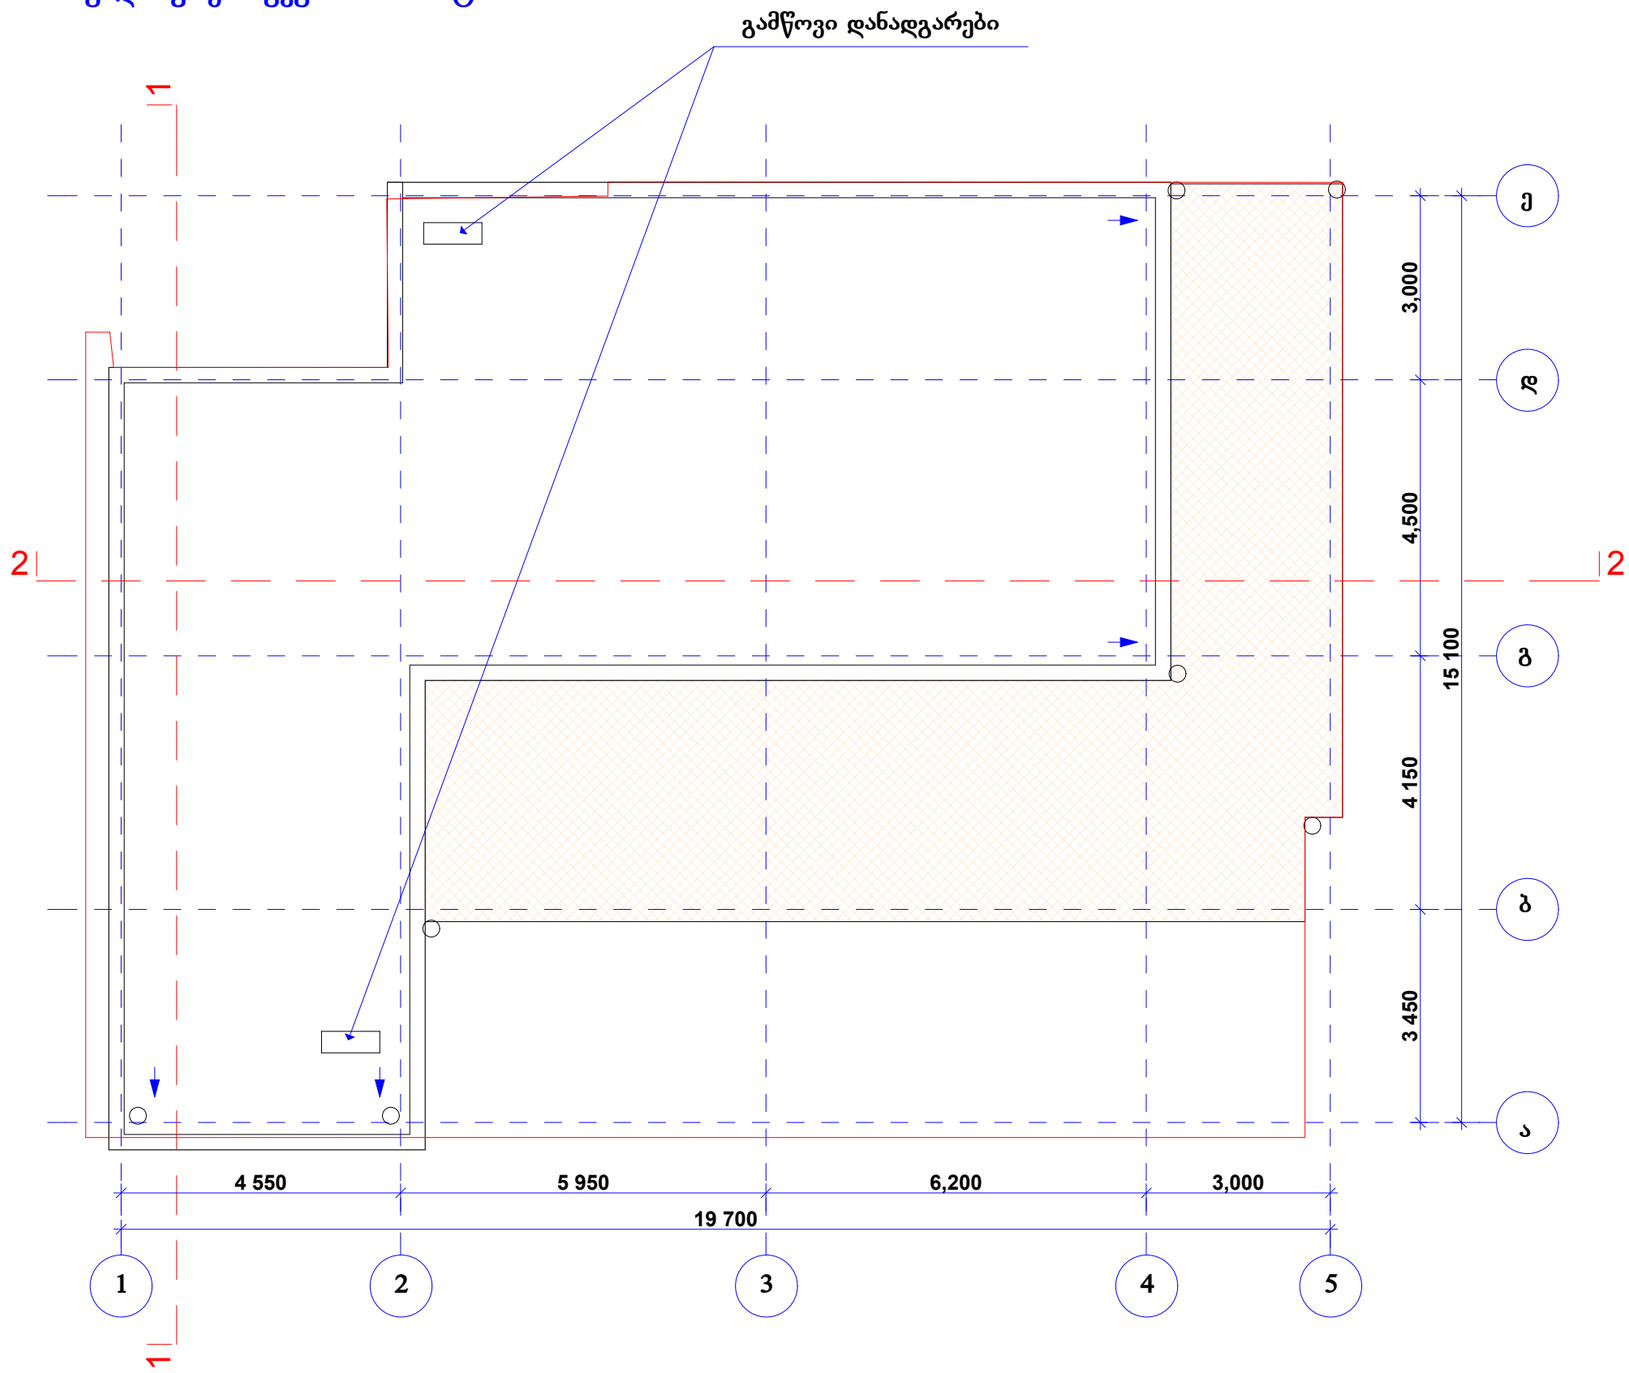

ი/მ ნინო ფარცხალაძე			**ბორჯომის ქ. #17-ში სავაჭრო—საოფისე ობიექტის პროექტი**	მ.პ.
დირექტორი		ნ. ფარცხალაძე	არქიტექტურული ნაწილი	ფურც.#
პრ. მთ. არქ.		რ. ტყემალაძე		ფურცლ.
შეასრულა		ნ. ფარცხალაძე	გადახურვის გეგმა	
				მ. 1:100