
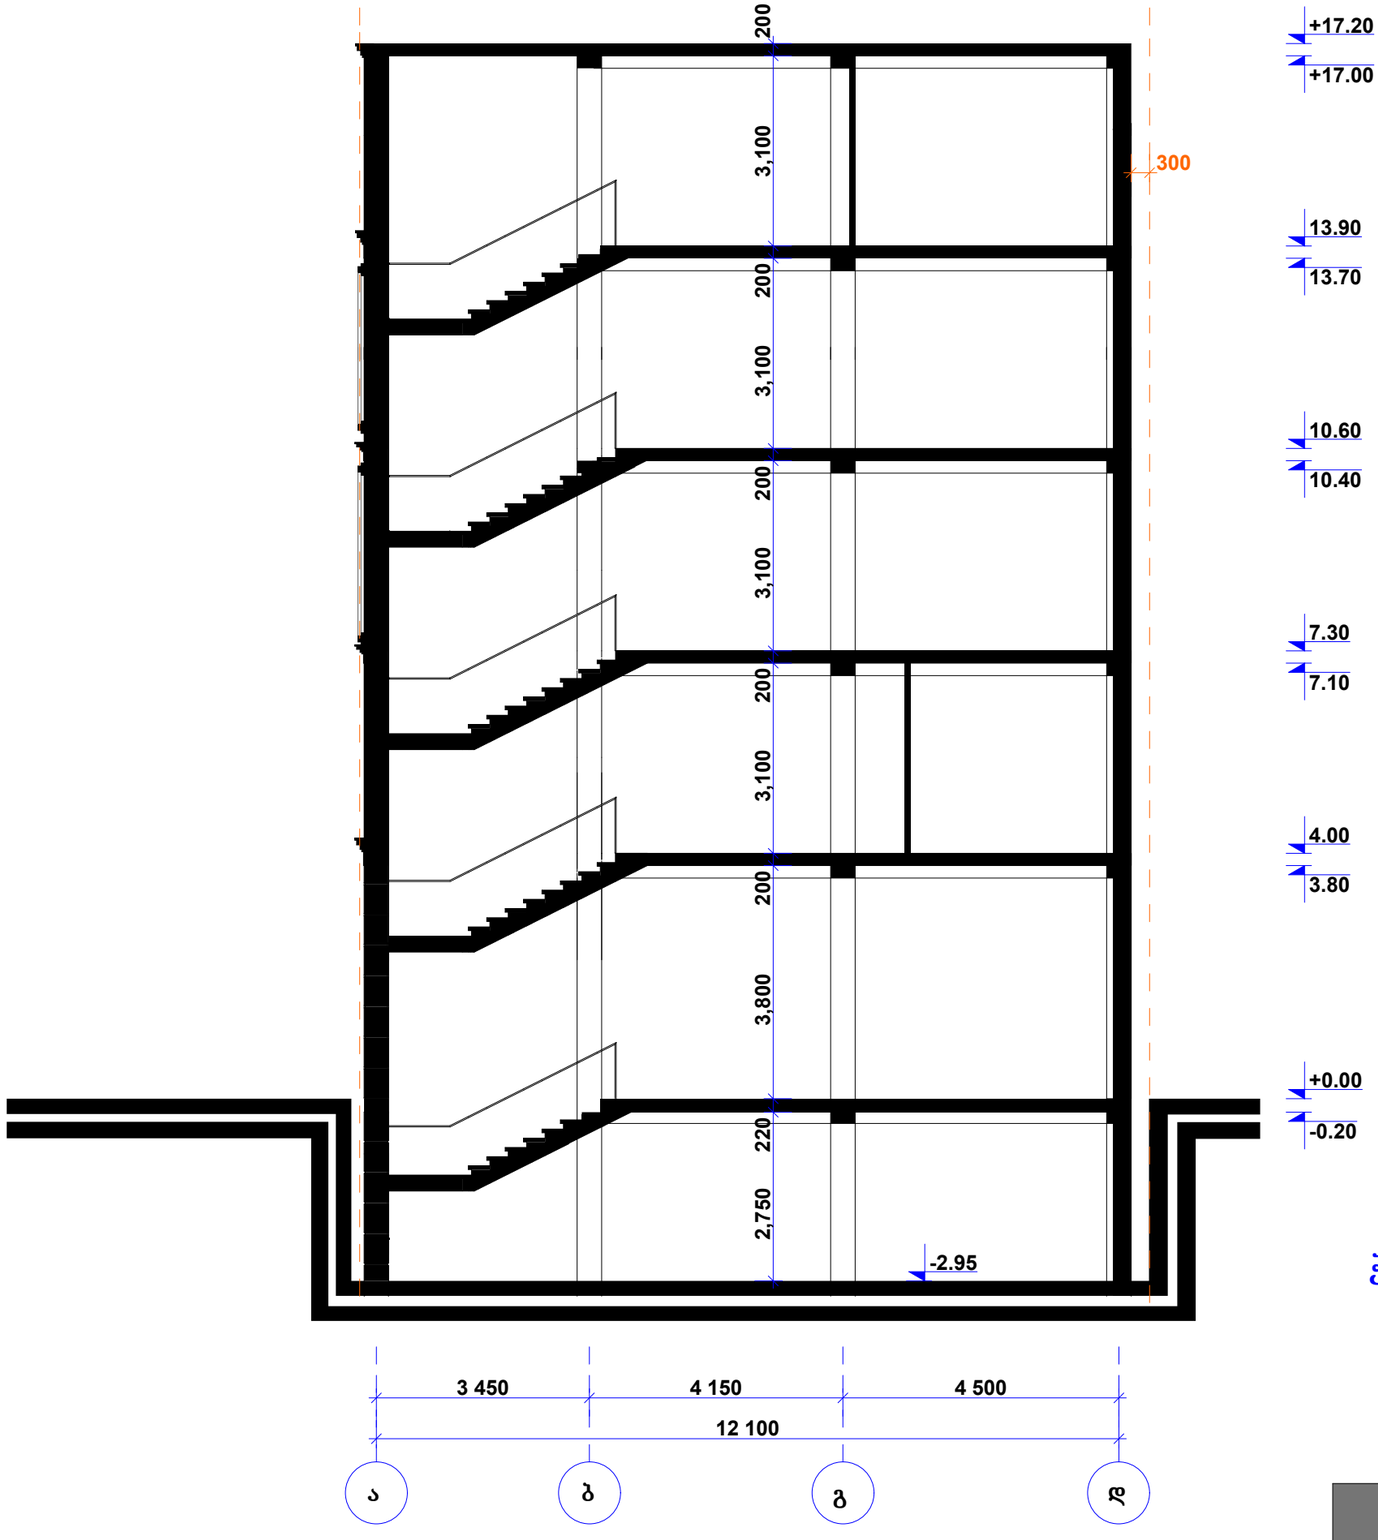


ჭრილი ღერძებში ა-დ ღერძებს შორის მასშტაბი 1:100

ი/მ ნინო ფარცხალაძე			ბორჯომის ქ. #17-ში სავაჭრო—საოფისე ობიექტის პროექტი	მ.პ.
დირექტორი		ნ. ფარცხალაძე	არქიტექტურული ნაწილი	ფურც.#
პრ. მთ. არქ.		რ. ტყემალაძე		ფურცლ.
შეასრულა		ნ. ფარცხალაძე	ჭრილი ღერძებში ა-დ	
				მ. 1:100

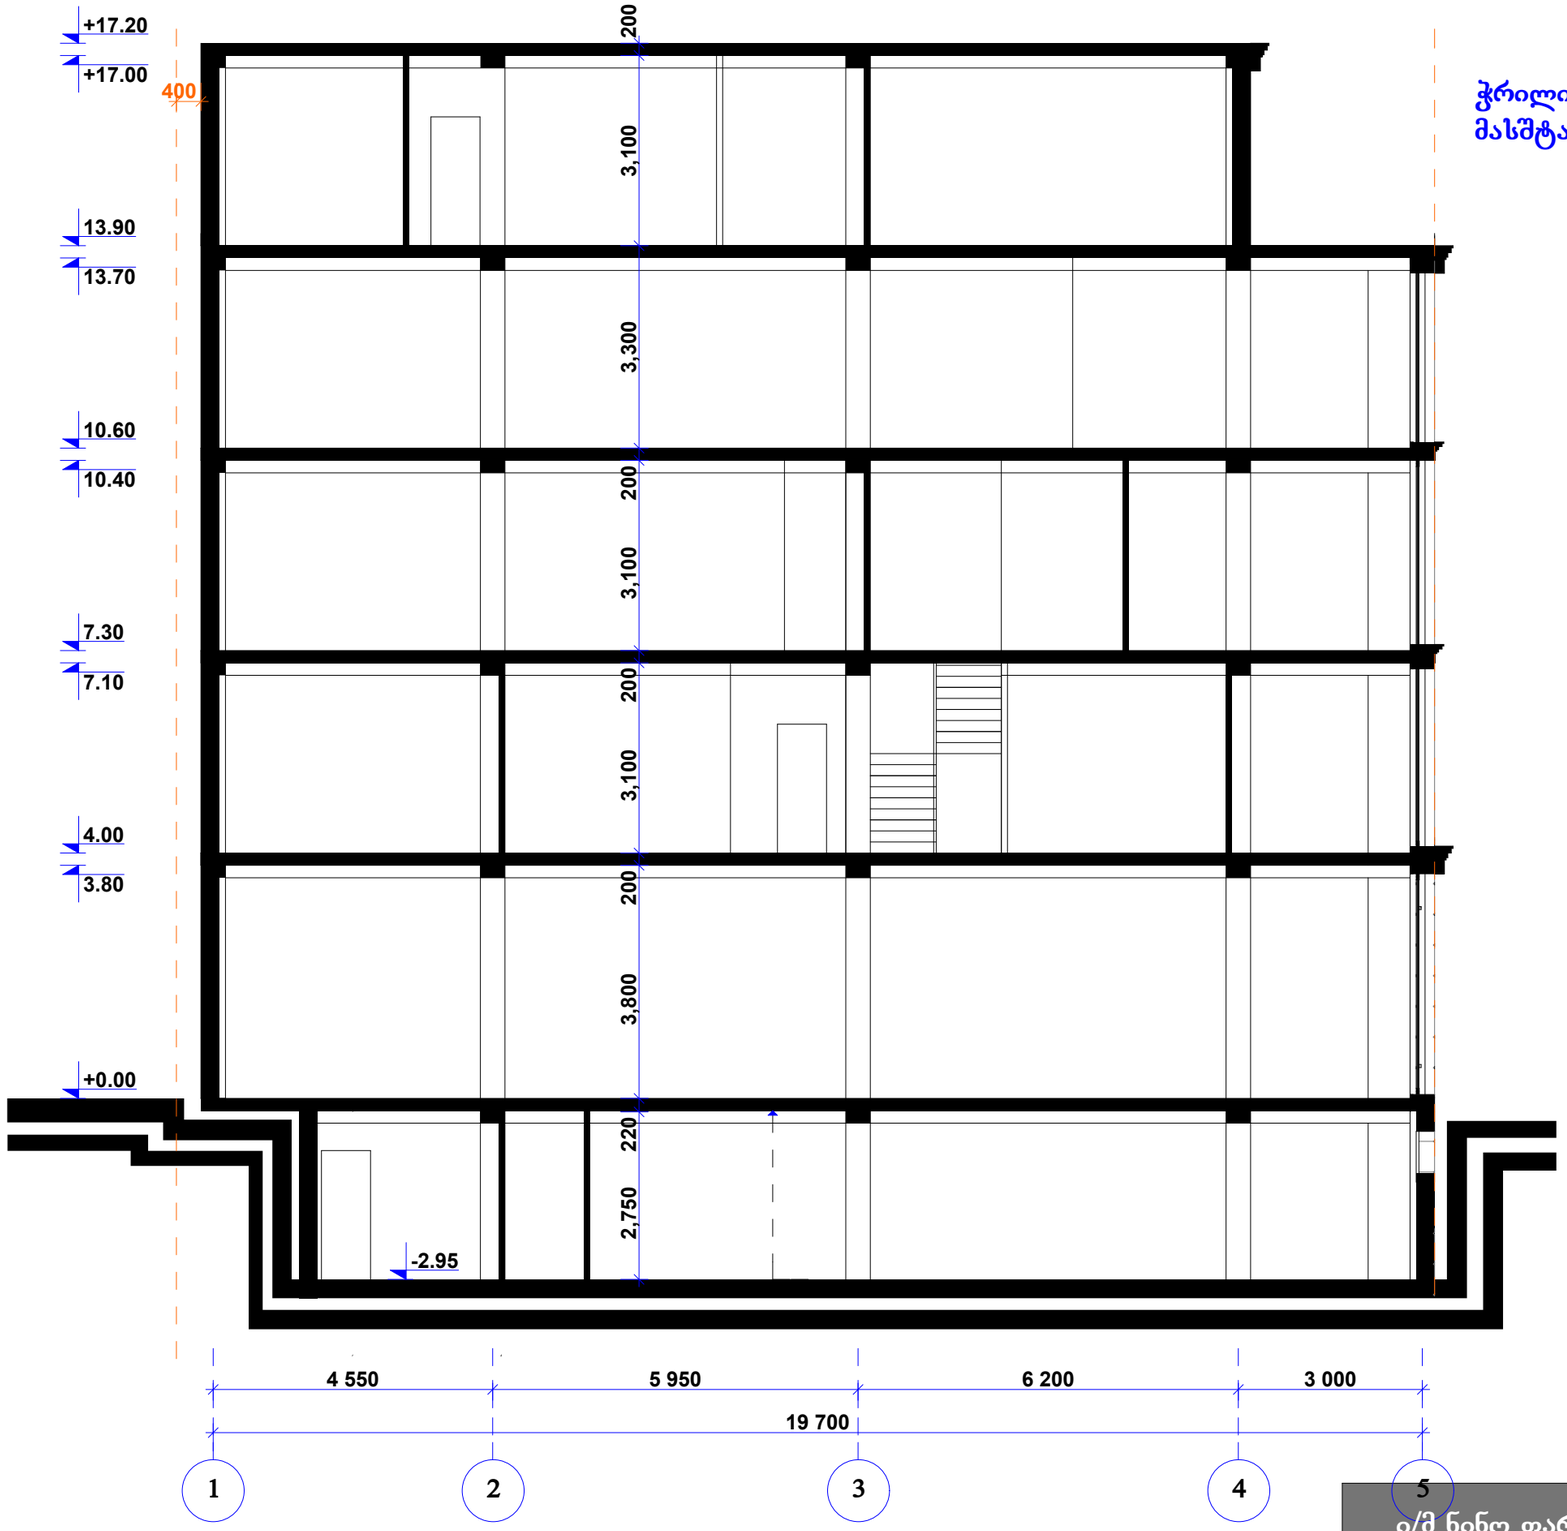

ჭრილი ღერძებში 1-5 ღერძებს შორის
მასშტაბი 1:100

ი/მ ნინო ფარცხალაძე			ბორჯომის ქ. #17-ში სავაჭრო—საოფისე ობიექტის პროექტი	მ.პ.
დირექტორი		ნ. ფარცხალაძე	არქიტექტურული ნაწილი	ფურც.#
პრ. მთ. არქ.		რ. ტყემალაძე		ფურცლ.
შეასრულა		ნ. ფარცხალაძე	ჭრილი ღერძებში ა-დ	
				მ. 1:100