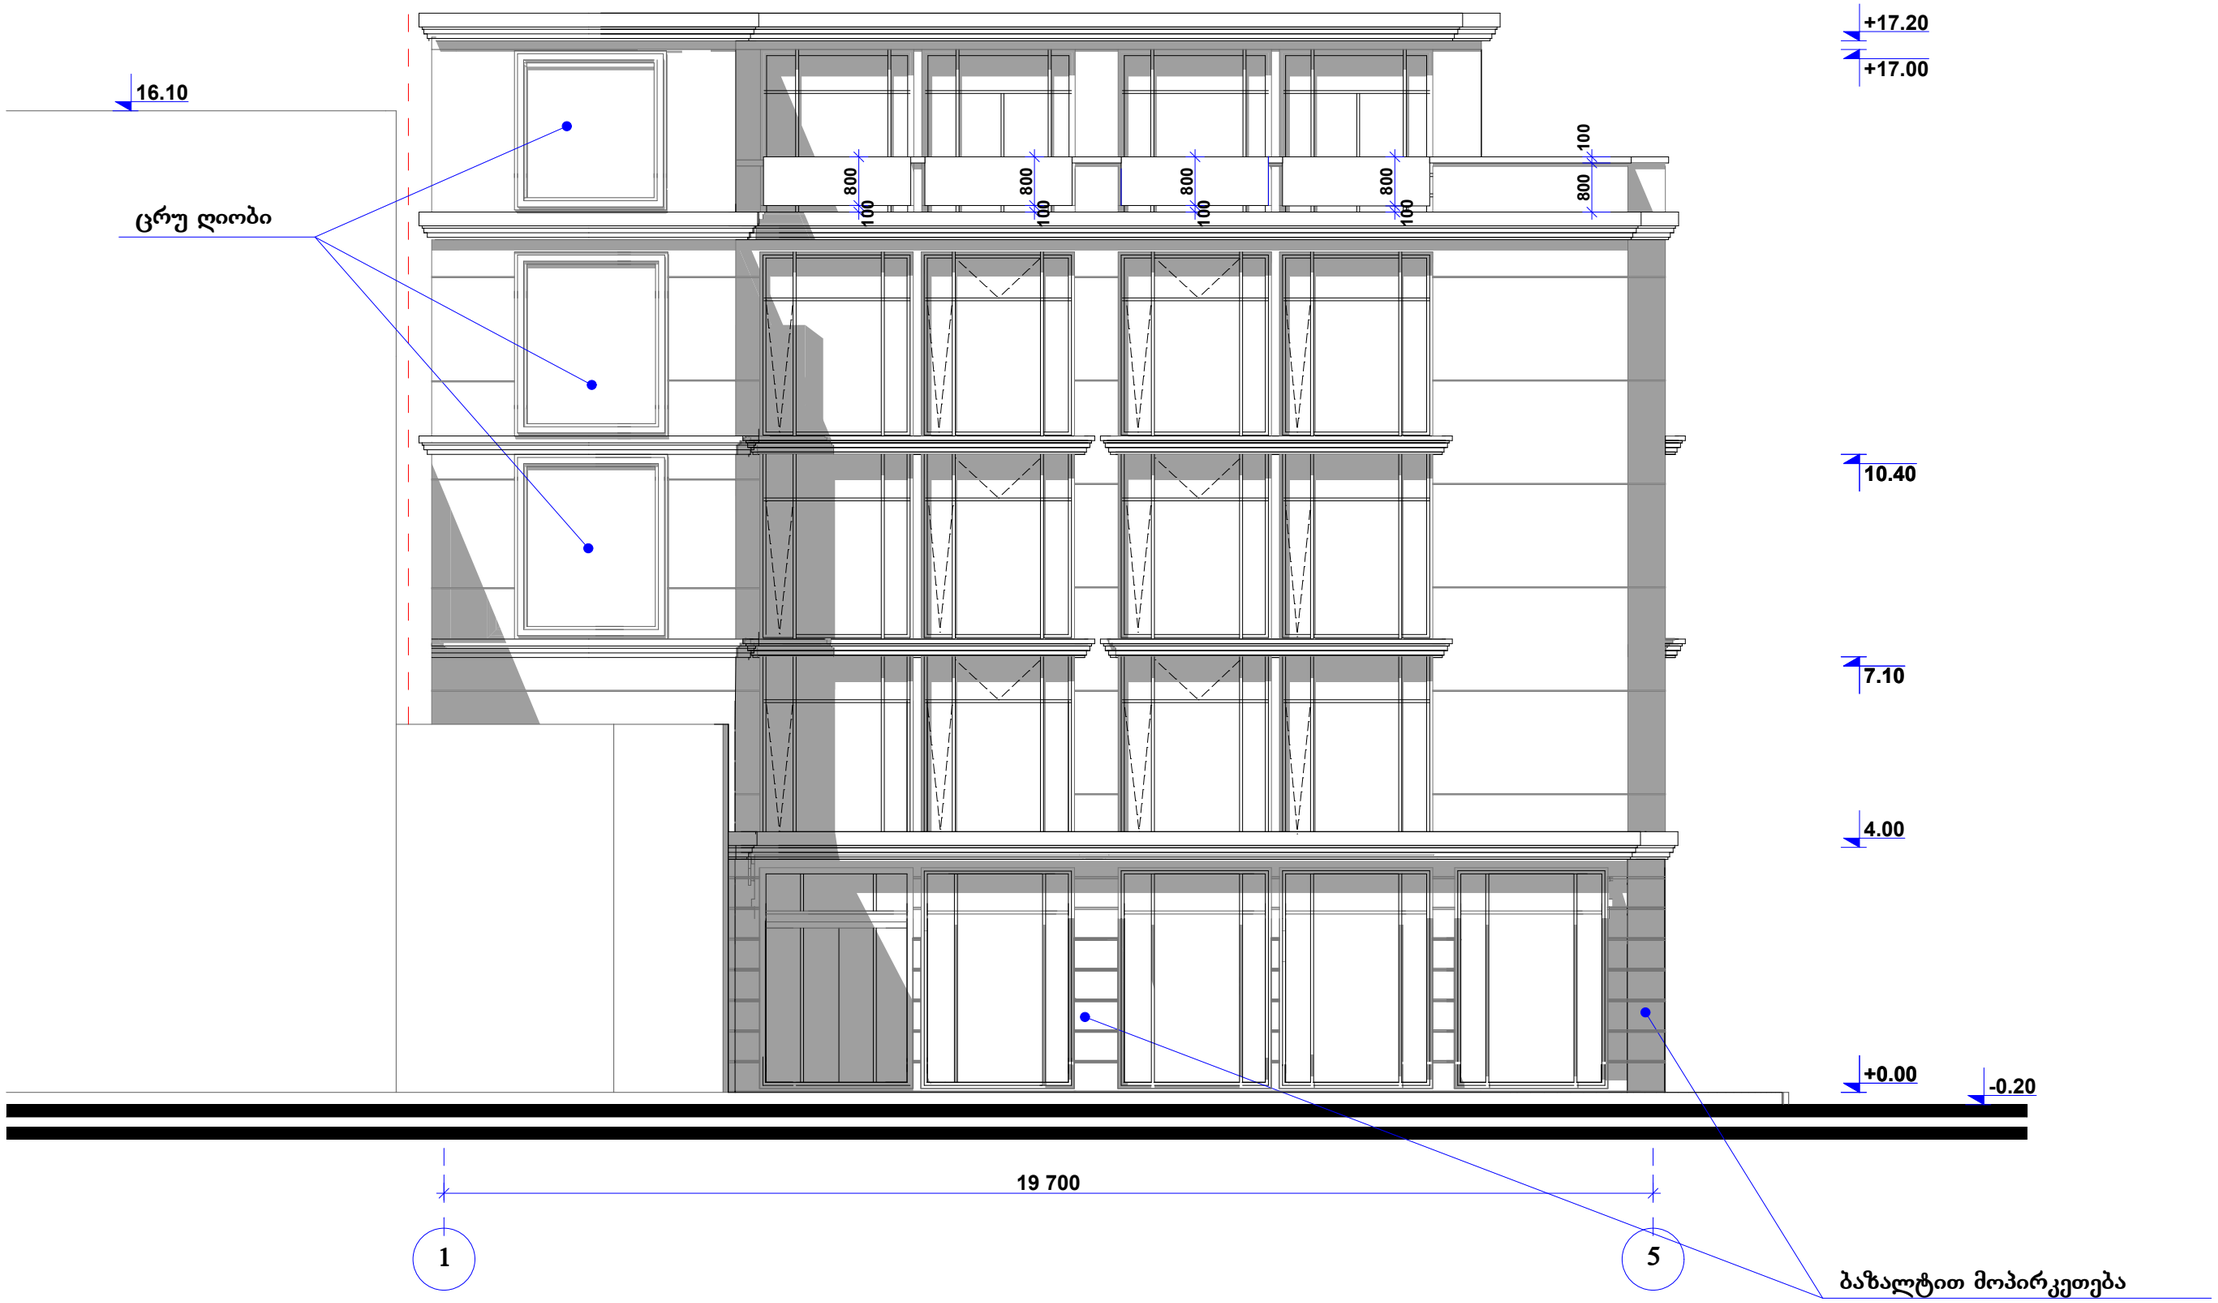

ფასადი ღერძებში 1-5 ღერძებს შორის მასშტაბი 1:100

ი/მ ნინო ფარცხალაძე			**ბორჯომის ქ. #17-ში სავაჭრო—საოფისე ობიექტის პროექტი**	მ.პ.
დირექტორი		ნ. ფარცხალაძე	არქიტექტურული ნაწილი	ფურც.#
პრ. მთ. არქ.		რ. ტყემალაძე		ფურცლ.
შეასრულა		ნ. ფარცხალაძე	ფასადი ღერძებში 1-5	
				მ. 1:100

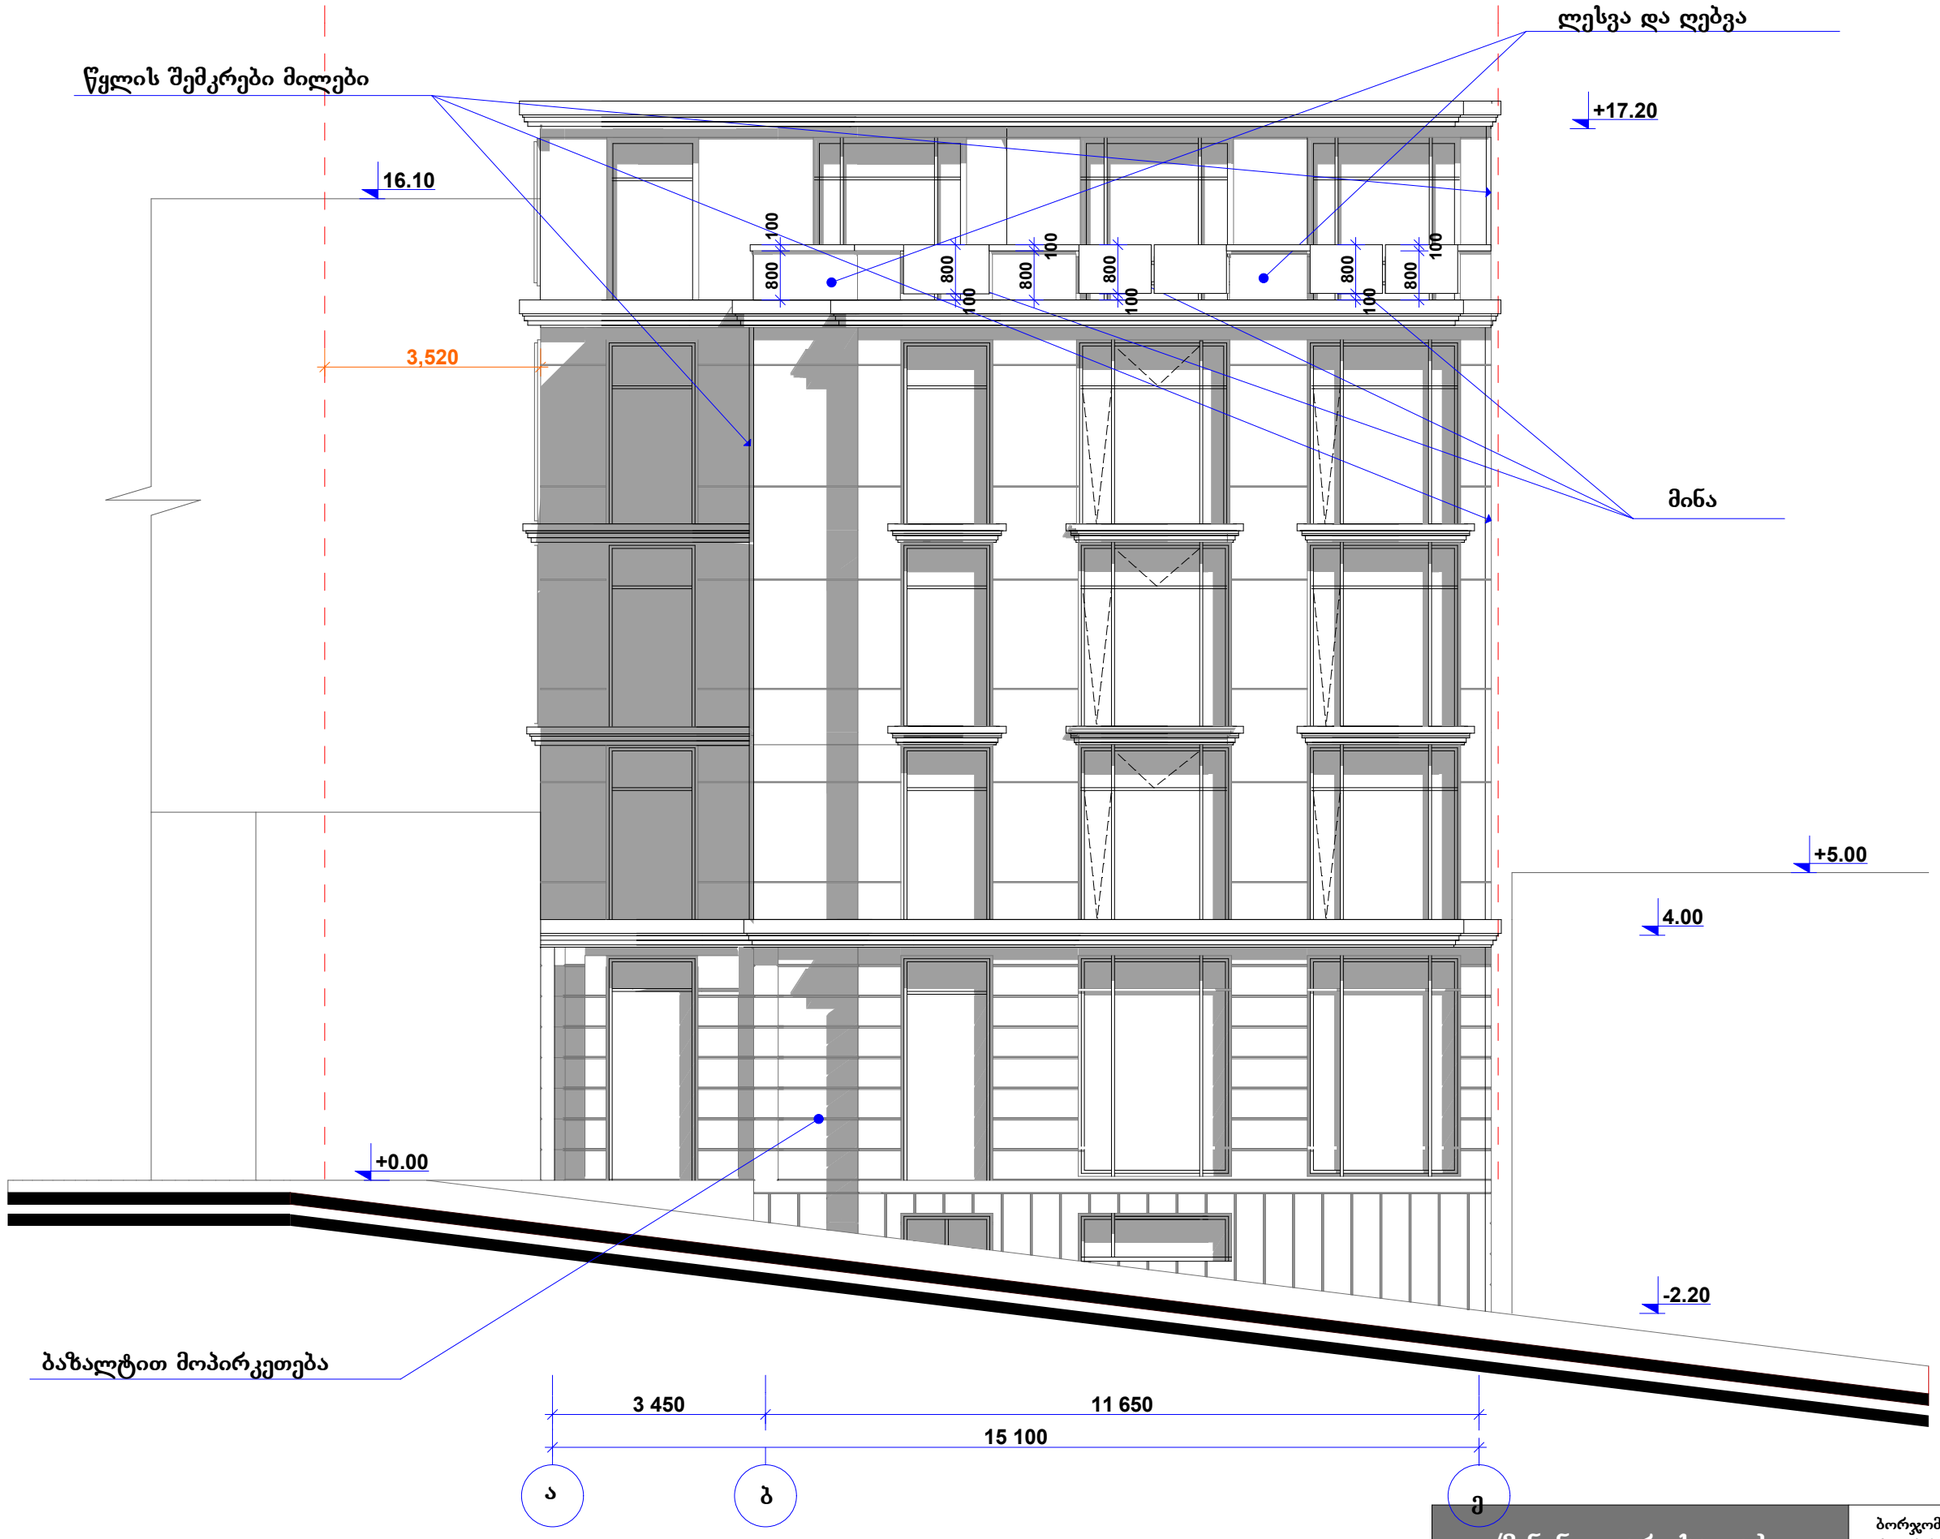

ფასადი ღერძებში ა-ე ღერძებს შორის მასშტაბი 1:100

ი/მ ნინო ფარცხალაძე			ბორჯომის ქ. #17-ში სავაჭრო—საოფისე ობიექტის პროექტი	მ.პ.
დირექტორი		ნ. ფარცხალაძე	არქიტექტურული ნაწილი	ფურც.#
პრ. მთ. არქ.		რ. ტყემალაძე		ფურცლ.
შეასრულა		ნ. ფარცხალაძე	ფასადი ღერძებში ა-ე	
				მ. 1:100